



TAV.
A
PROGETTO



PROGETTO DI RISTRUTTURAZIONE DI UN
FABBRICATO IN CARRARA DI PROP. DEL
SIG. : ENZO FUSCO.

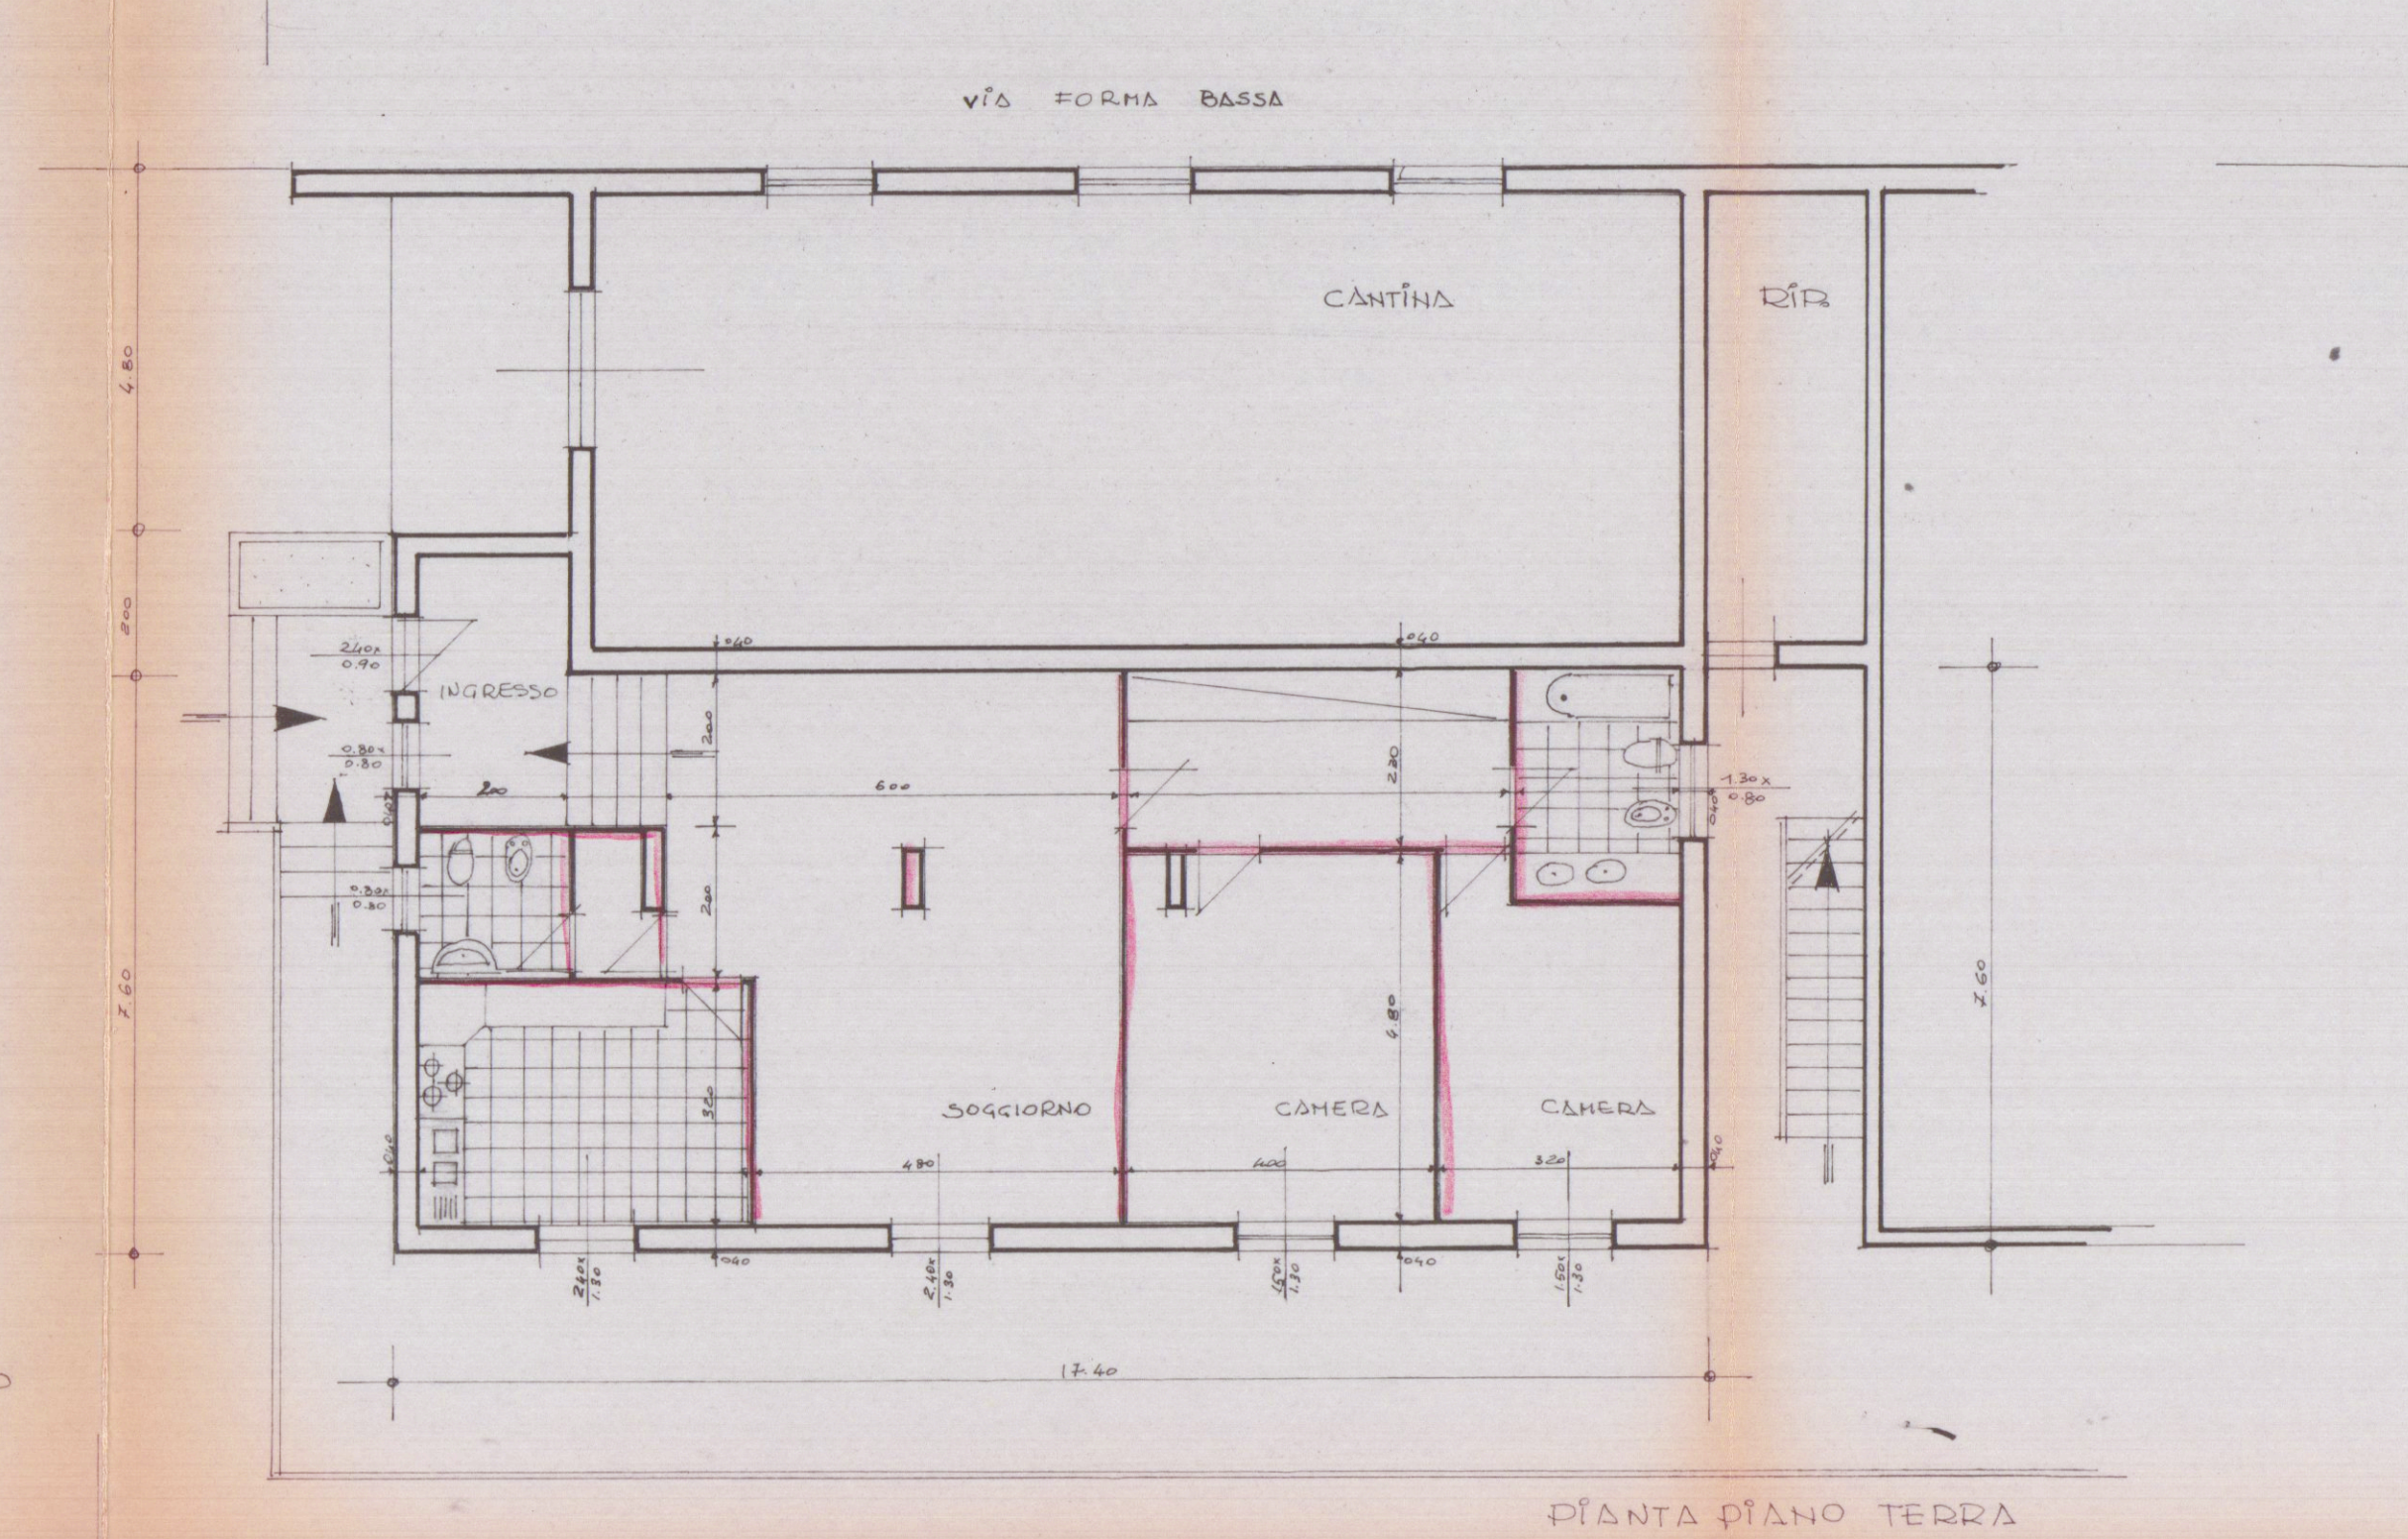


STRALCIO PLANIMETRICO FOGG. 76-85 SCALA 1/2000

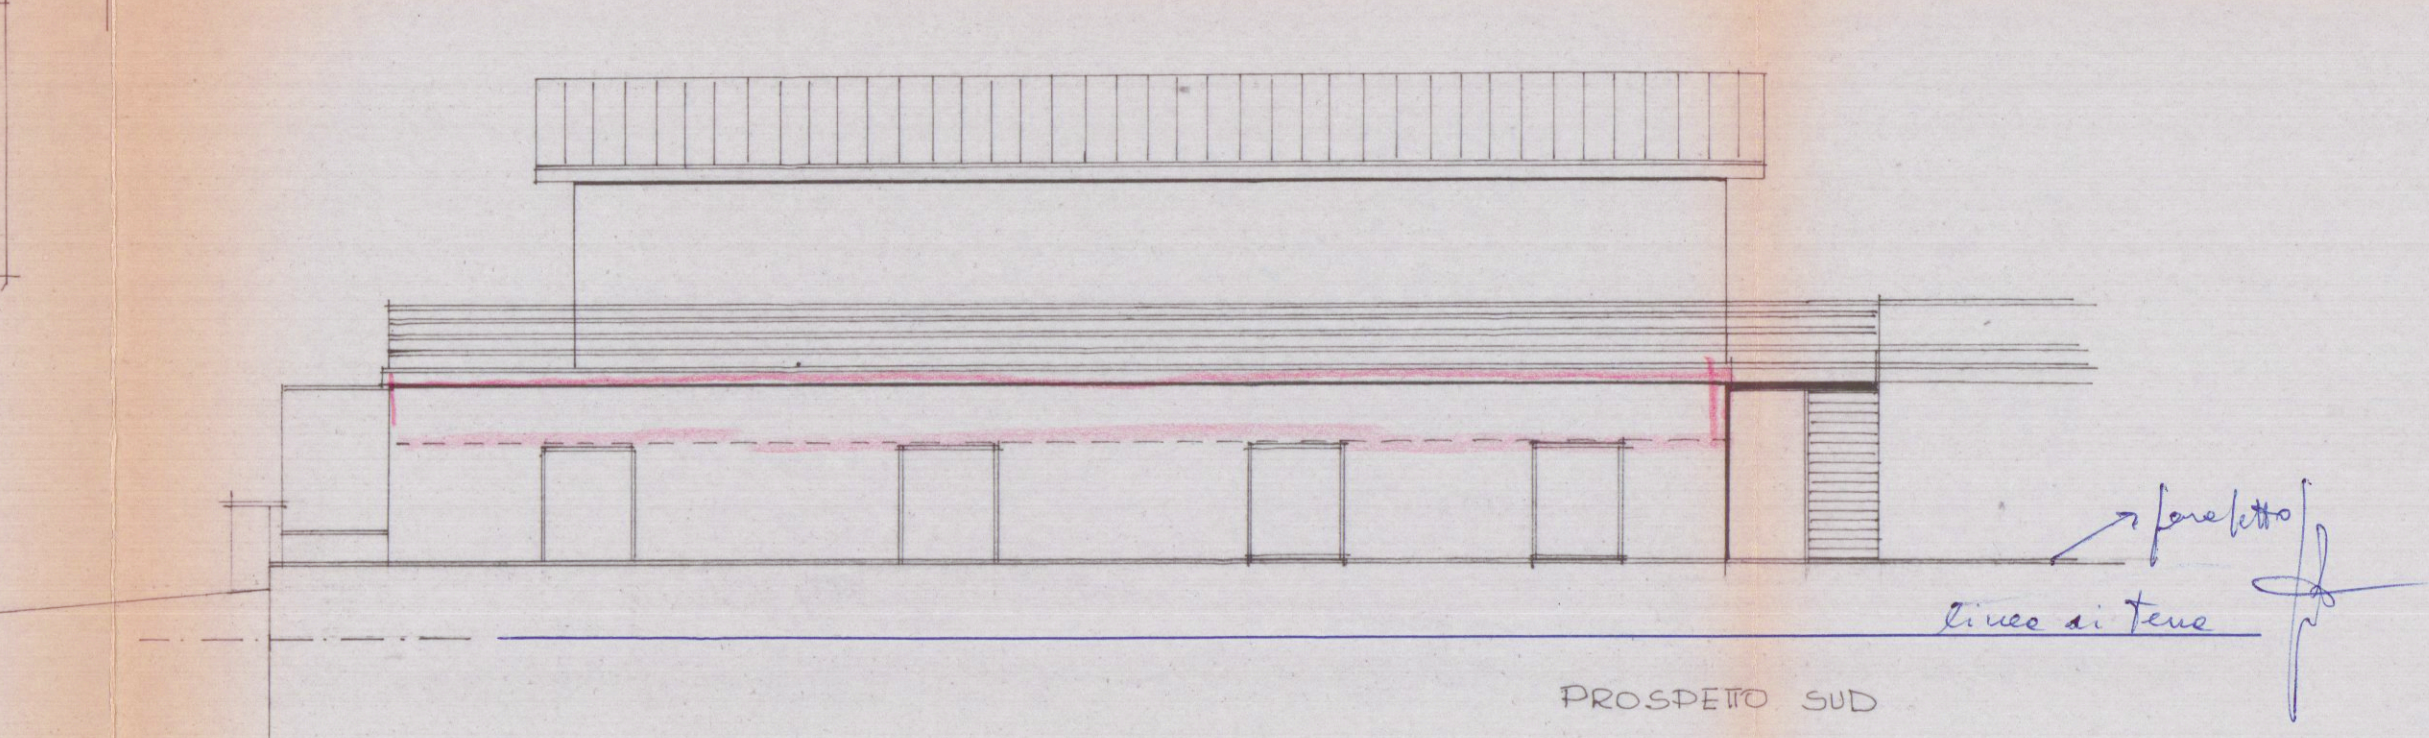

PIANTA PIANO TERRA

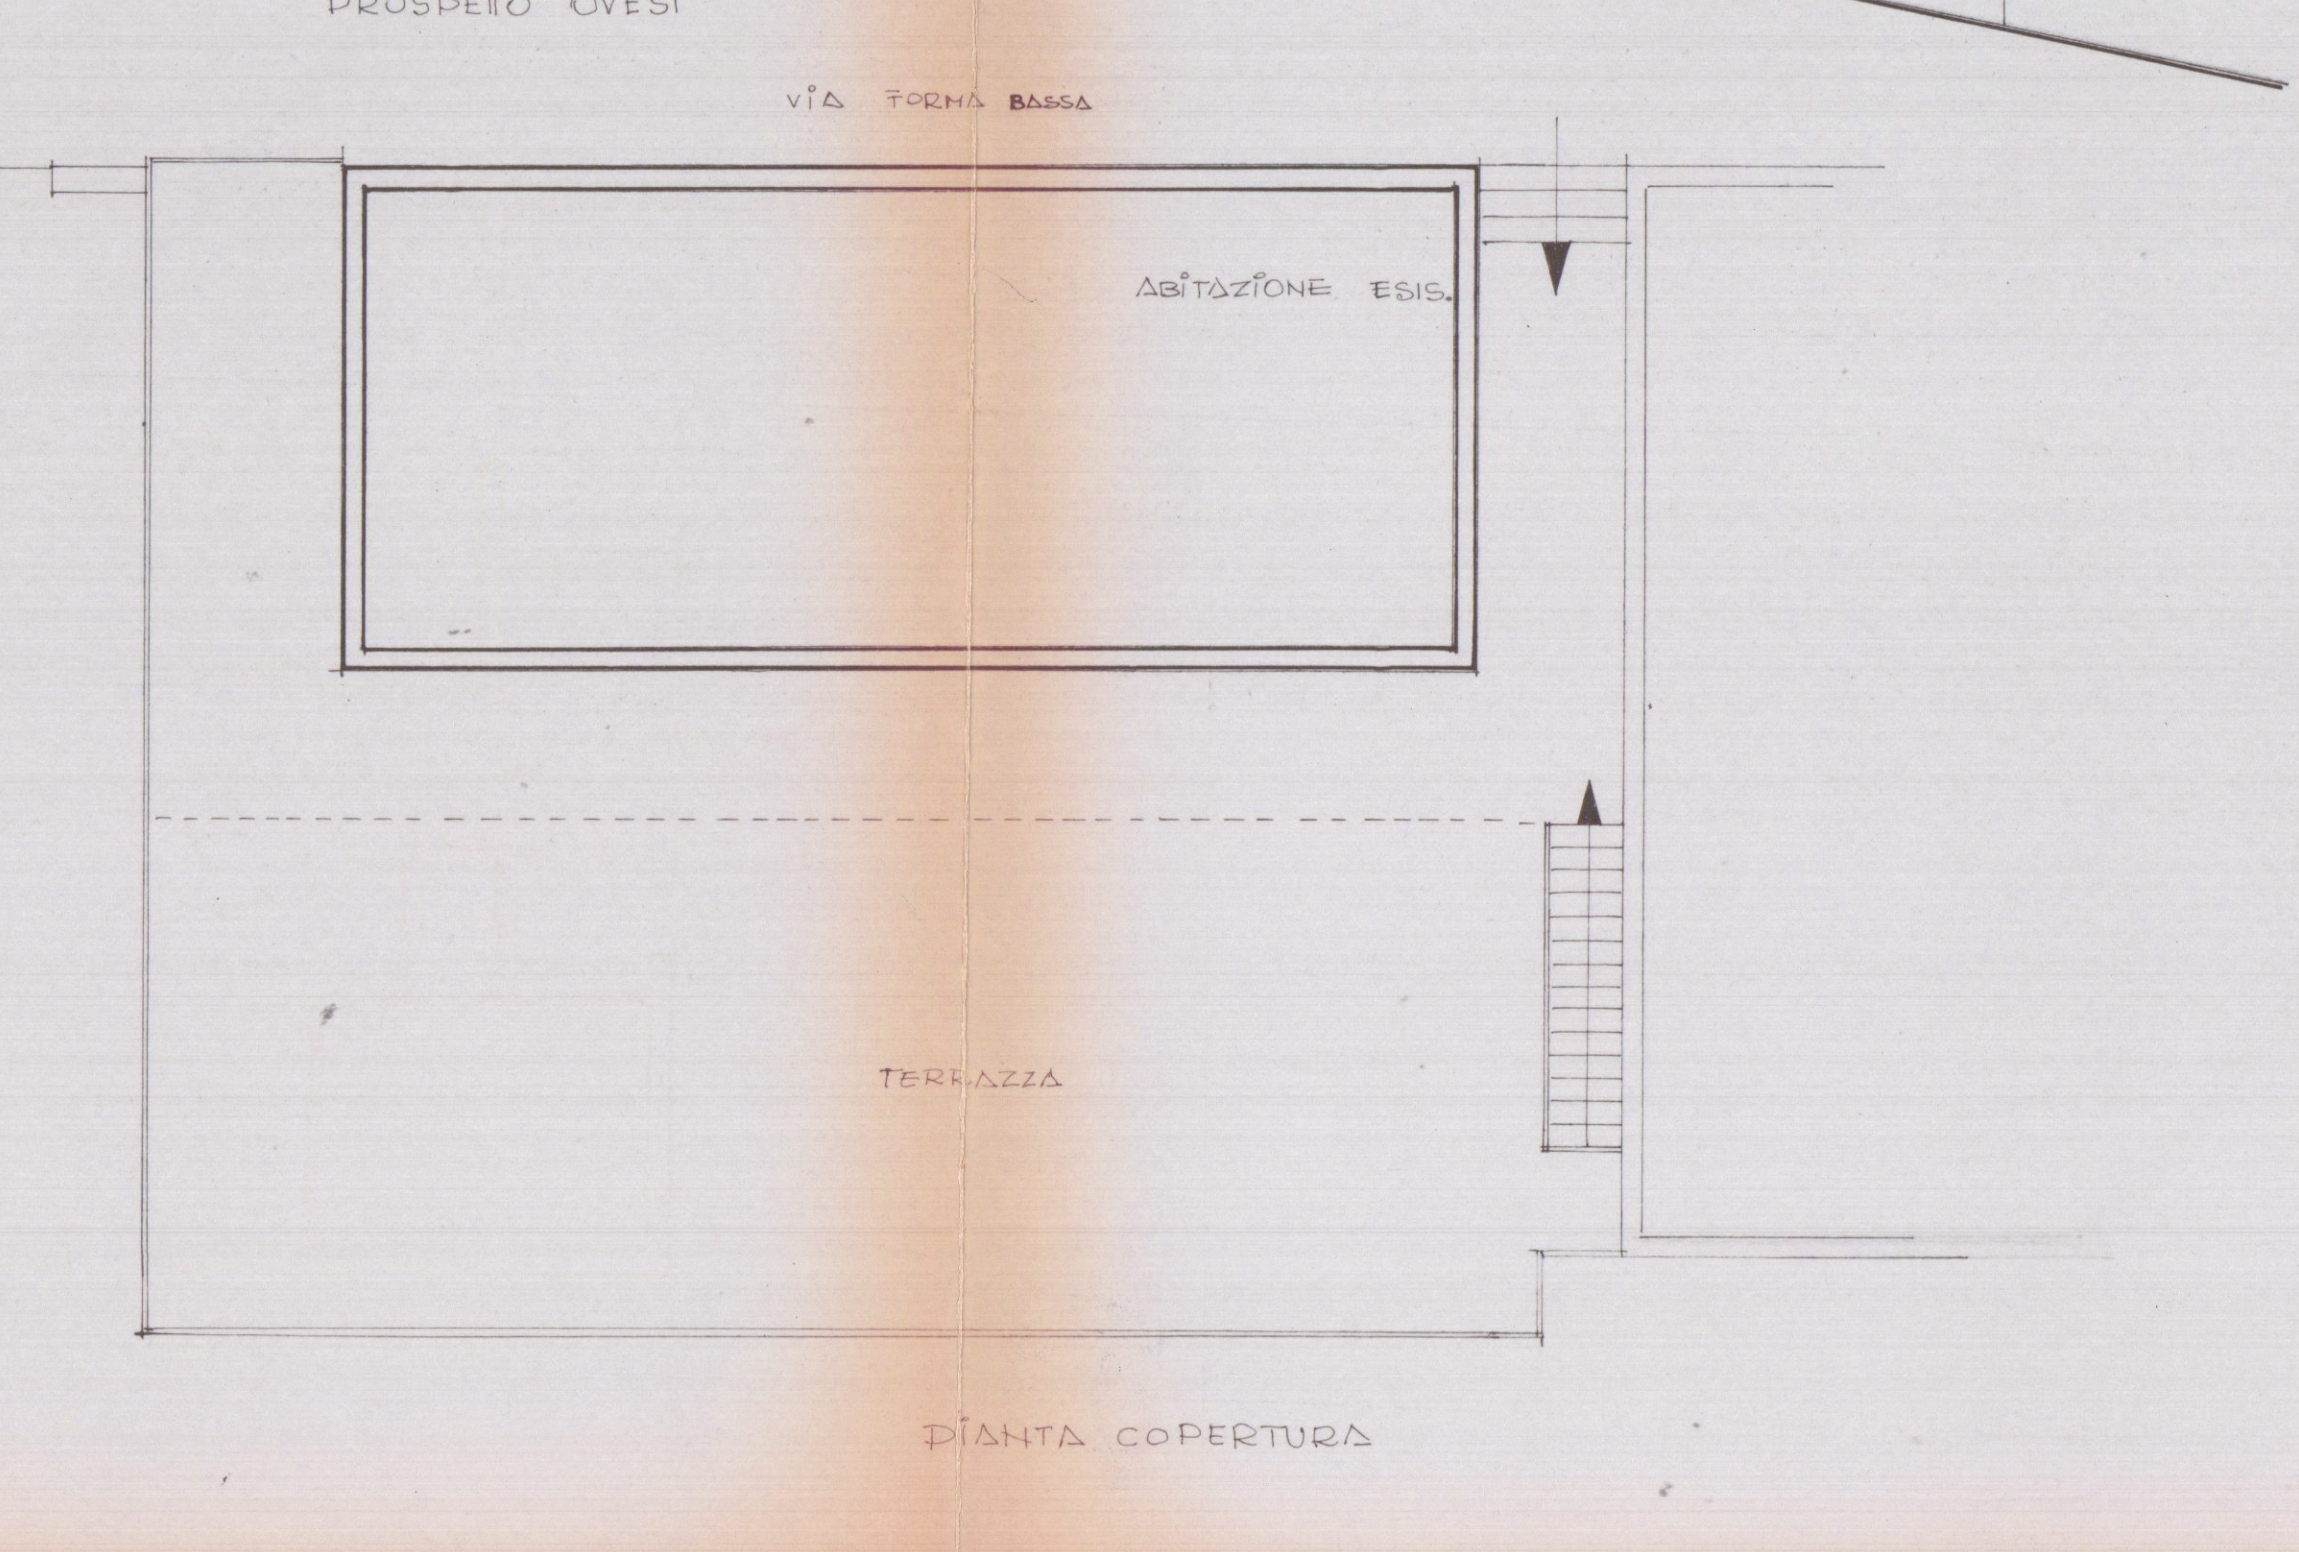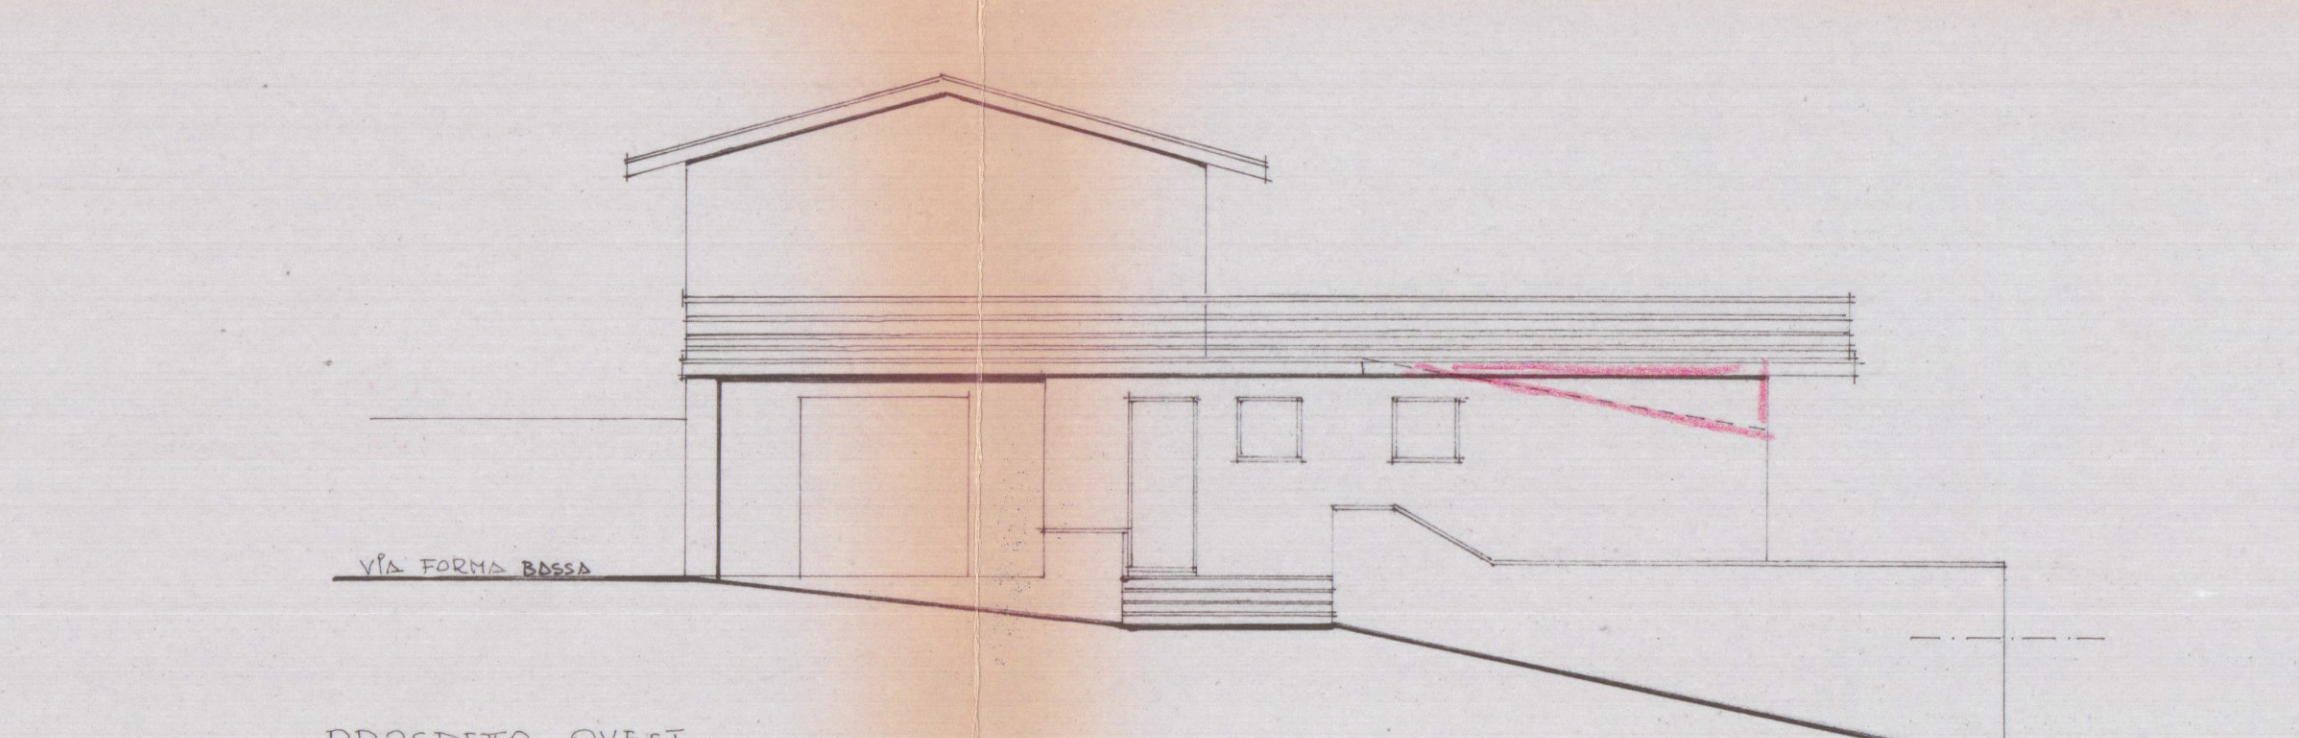


PIANTA COPERTURA

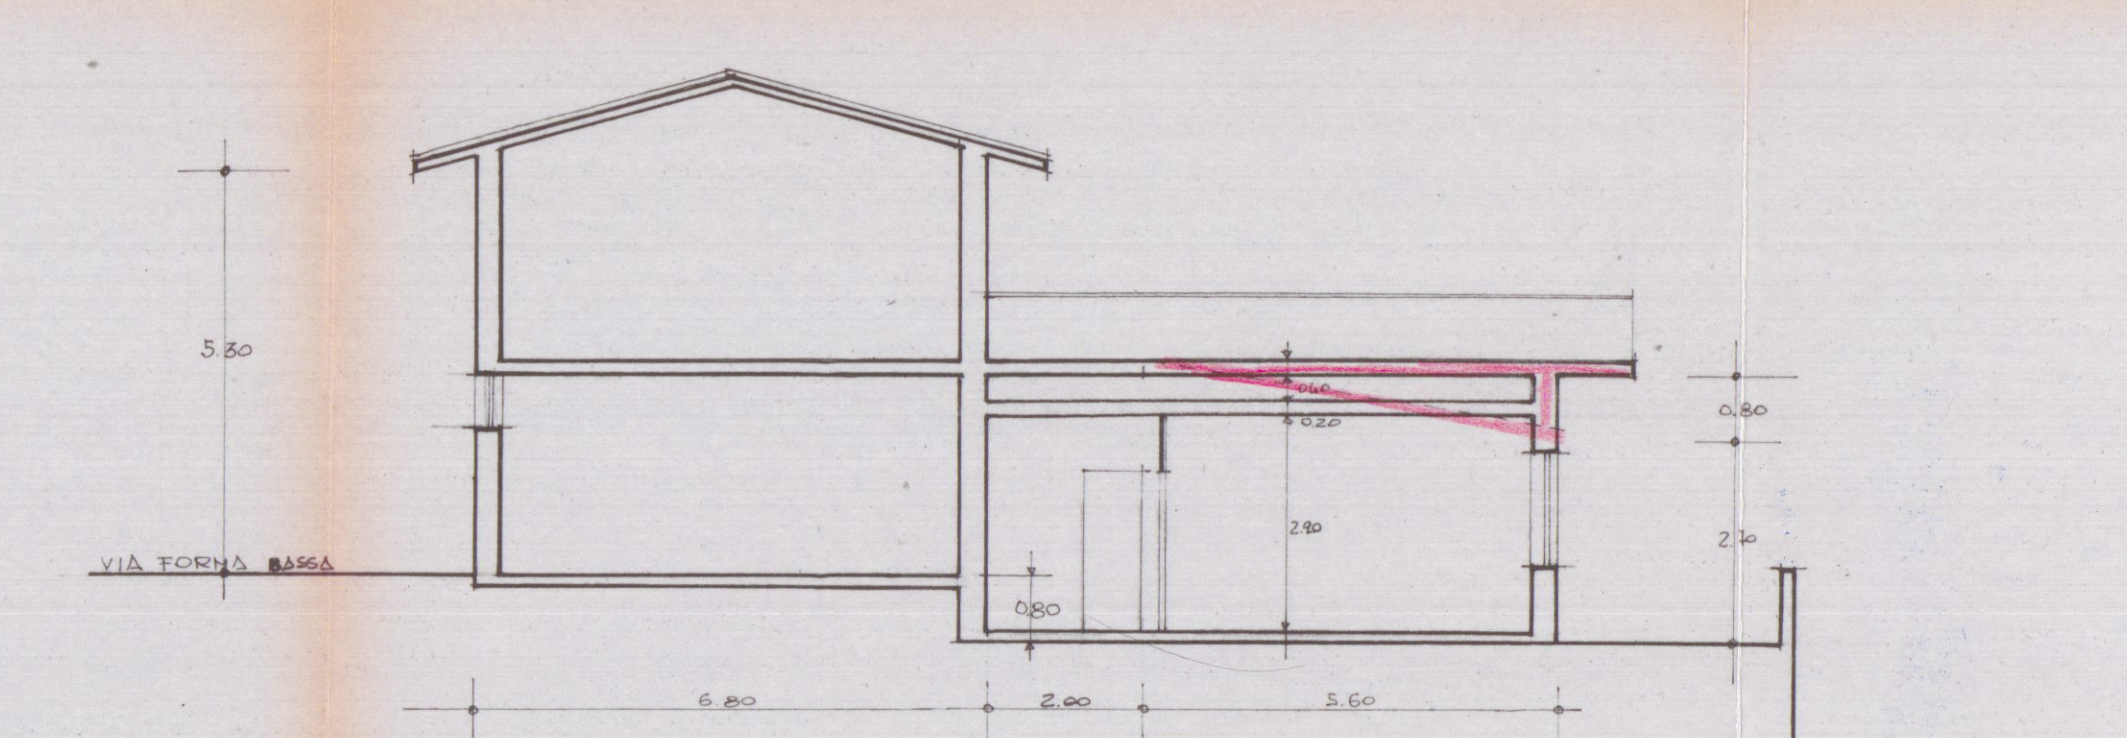

SEZIONE Δ-Δ

CONTEGGI SUPERFICI E VOLUMI

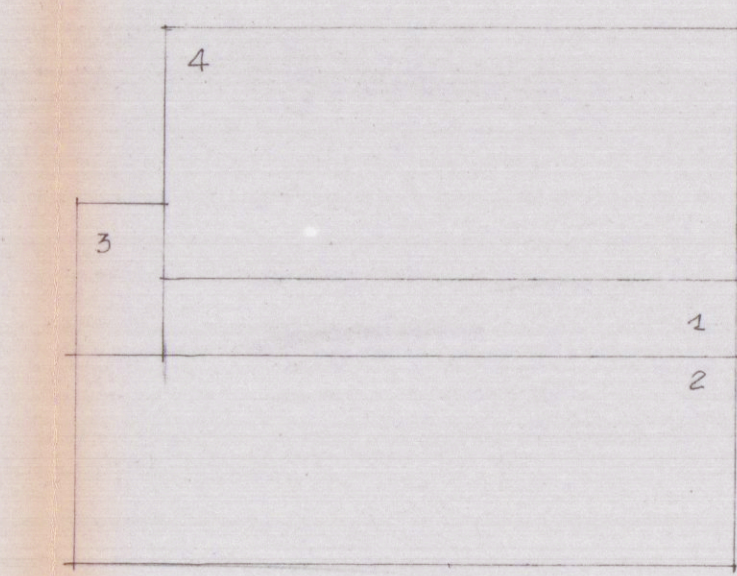

ZONA D'ESISTENZA "Δ"

PIANO TERRA ESISTENTE :

1 -	$200 \times 1500 = \text{mq. } 30,00 \times h. 3,10 = \text{mc. } 93,00$	
2 -	$560 \times 1740 = \text{mq. } 97,44 \times h. 3,10 = \text{mc. } 240,06$	
3 -	$240 \times 400 = \text{mq. } 96,00 \times h. 2,50 = \text{mc. } 240,00$	
4 -	$1500 \times 660 = \text{mq. } 99,00 \times h. 5,30 = \text{mc. } 524,70$	
	<u>mq. 236,04</u>	<u>mc. 881,76</u>

PROGETTO :

2 -	$560 \times 1740 = \text{mq. } 97,44 \times h. 0,40 = \text{mc. } 38,97$	
-----	--	--

TOTALE mc. 920,53