
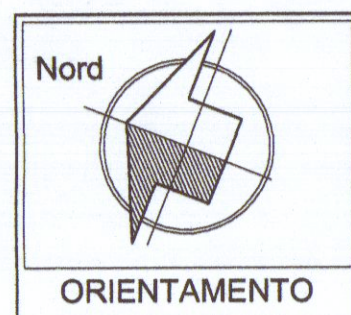


Via Ghiacciaia n°1 54033 CARRARA DOTT. ARCHITETTO PAOLO PICCINI STUDIO TECNICO ASSOCIATO P.Iva 00491940458			tel. 0585-74566 fax 0585-779826 E-mail: studio2emme@iol.it
COMMITTENTE SOCIETA' COOPERATIVA EDILIZIA CARABINIERI		TECNICO: Dott. Arch. Paolo Piccini n° 158 albo degli architetti MS	
IMMOBILE LOCALITA' BONASCOLA VIA CASALINA		Architetto PICCINI Paolo	
TAVOLA PIANTA PIANO SEMINTERRATO	FABBRICATO A	La sottostazione vede conferma dell'incarico e verifica della scala conforme al progetto.	
LAVORI DI REALIZZAZIONE COMPARTO PEEP DENOMINATO CASALINA 2 DI BONASCOLA PER LA COSTRUZIONE DI N°3 FABBRICATI PER COMPLESSIVI 15 ALLOGGI.		INTERVENTO 2° VARIANTE IN CORSO D'OPERA RAFFRONTO	
FOGLIO 86	MAPPALI 466-456-462-459-3	DATA 5-11-2004	
SCALE 1:100		TAVOLA N° 7	
DATA 11-2004 FILE CARABINIERI FABB A - 2VAR TAVOLE 12 DISEGNATORE MA			

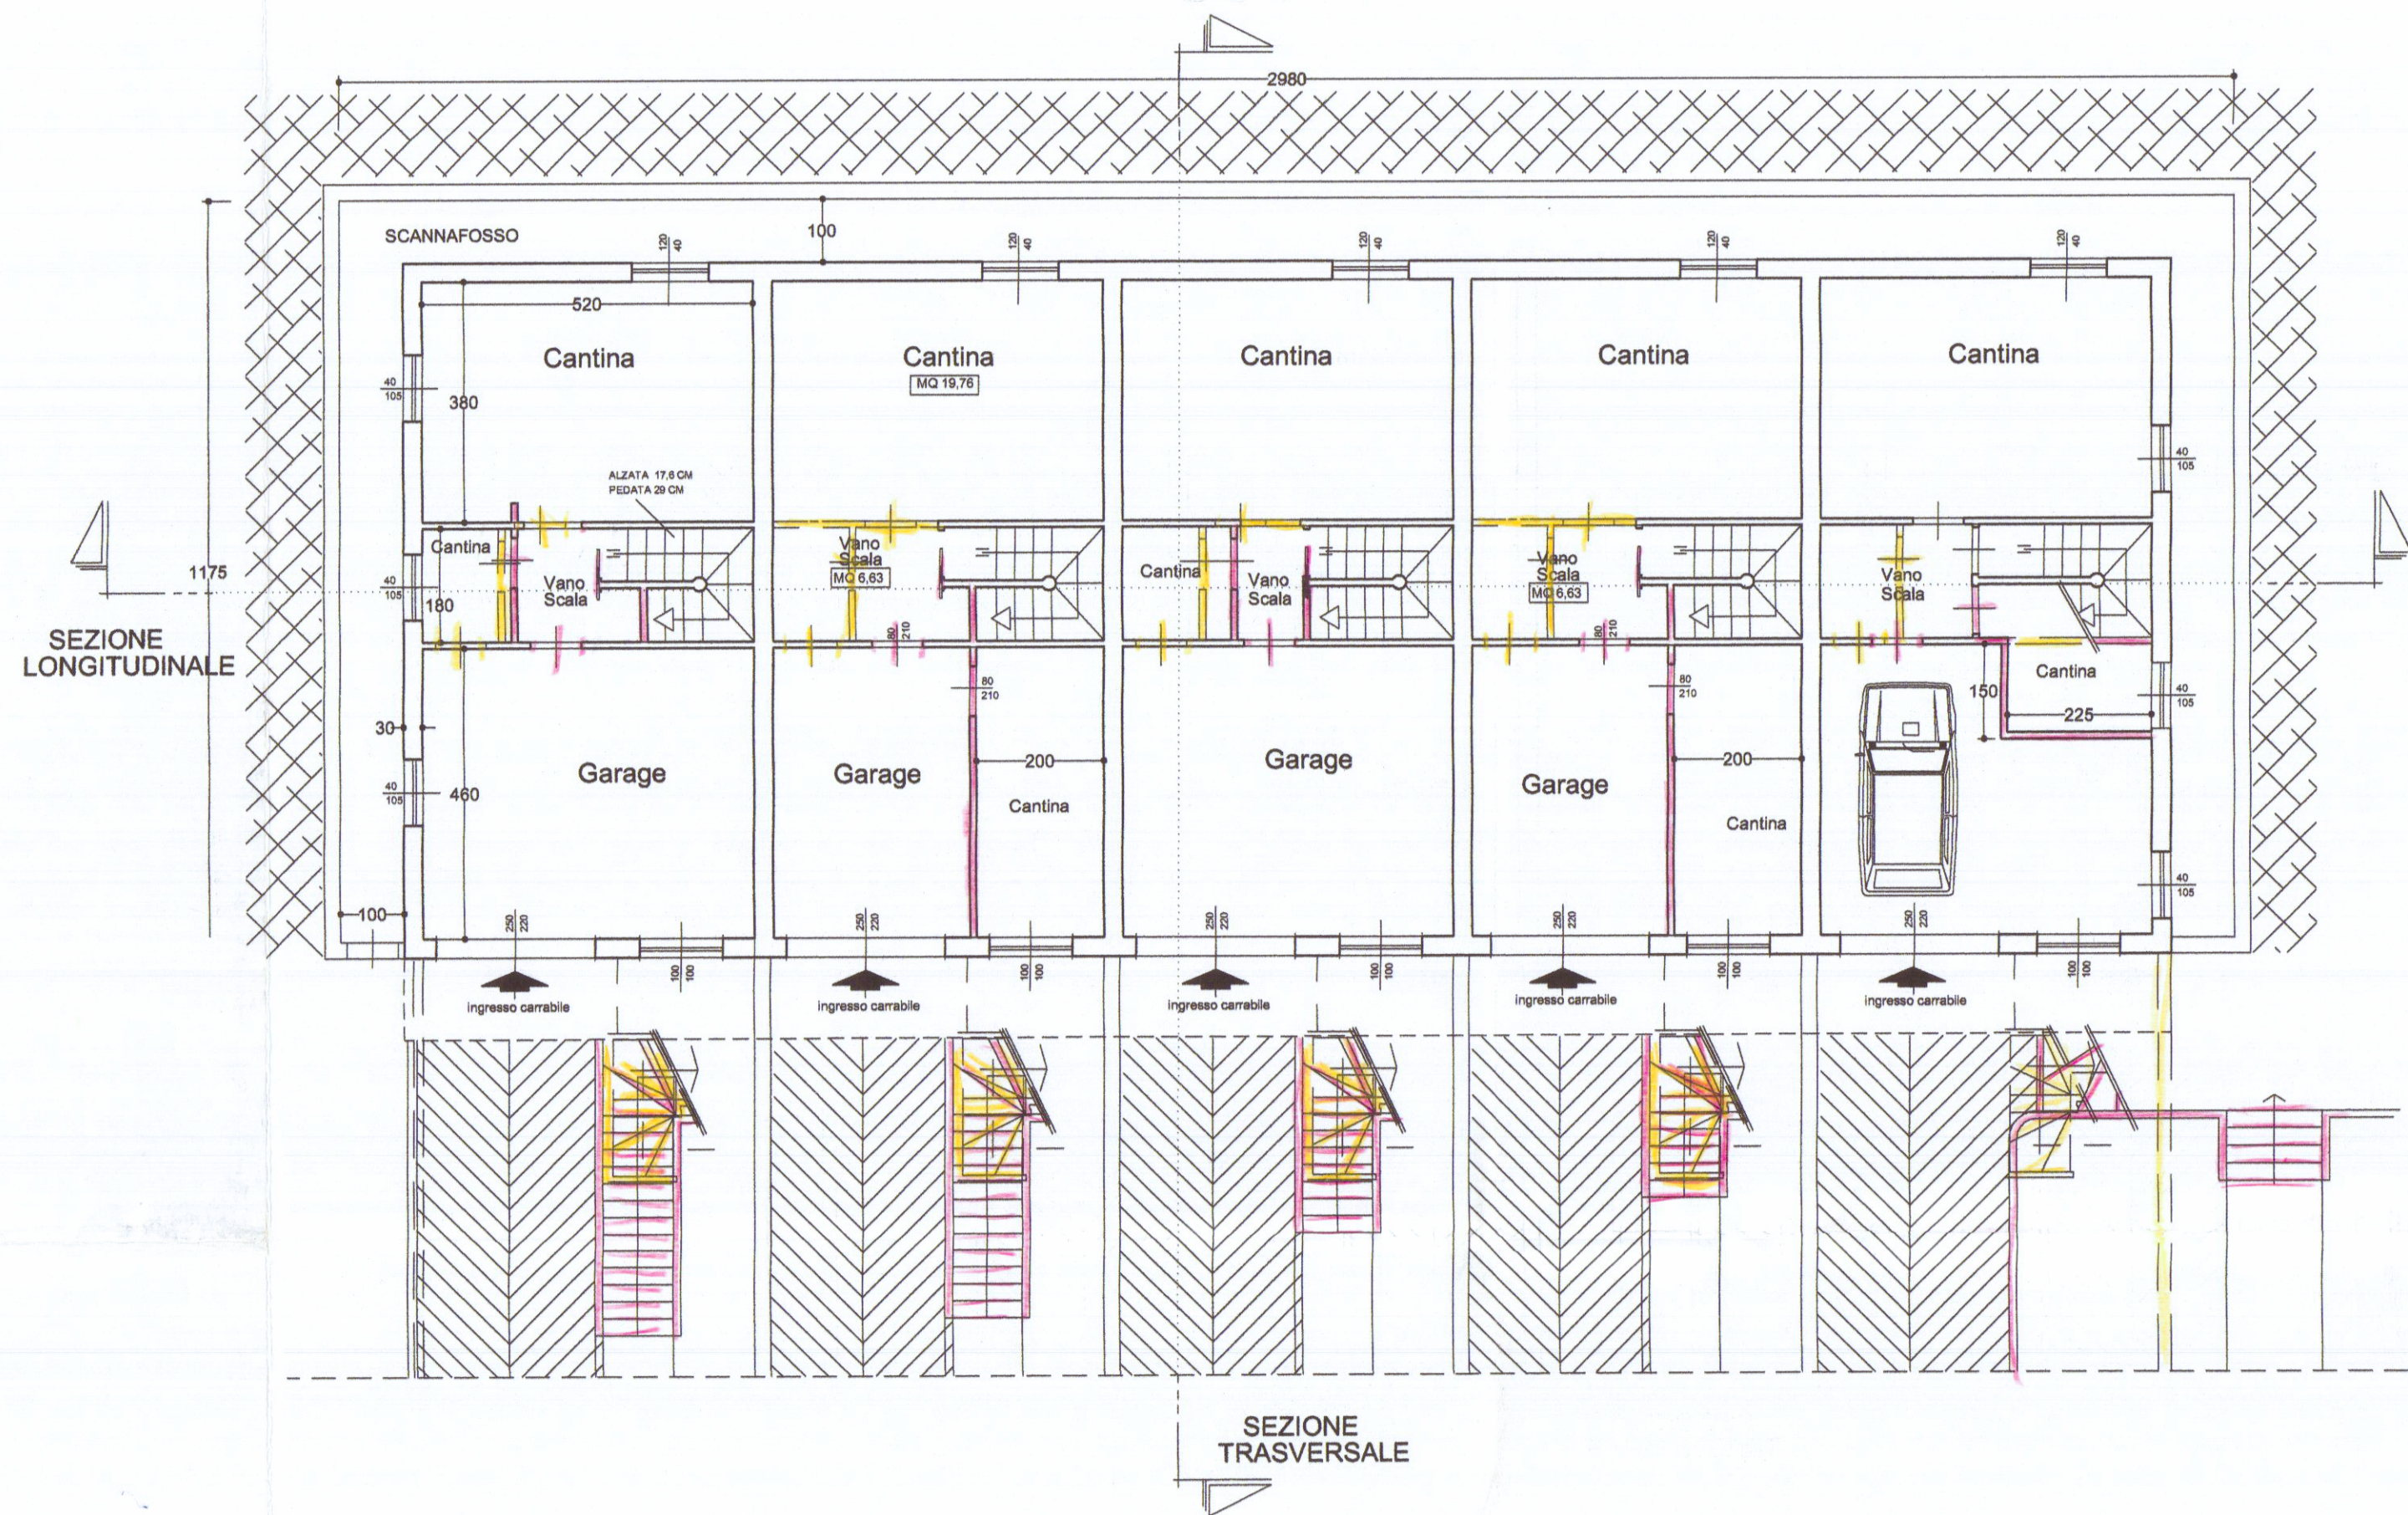

PIANTA PIANO SEMINTERRATO