

PROGETT AZIONE SCS

di dott. arch. Mauro E. Mureu & C. Via G. Menconi, 4 bis 54031 Avenza - Carrara tel. 0585 53137

RISTRUTTURAZIONE E FRAZIONAMENTO APPARTAMENTO
sito in V.le XX settembre, 219 Avenza

VATTERONI Bernardo — VATTERONI Giuliana

proprietario / committente

PIANTA — SEZIONI SCALA 1:100


descrizione tavola

dott. arch. Mauro E. MUREU 2 10-10-2003

progettista


tavola n°

data

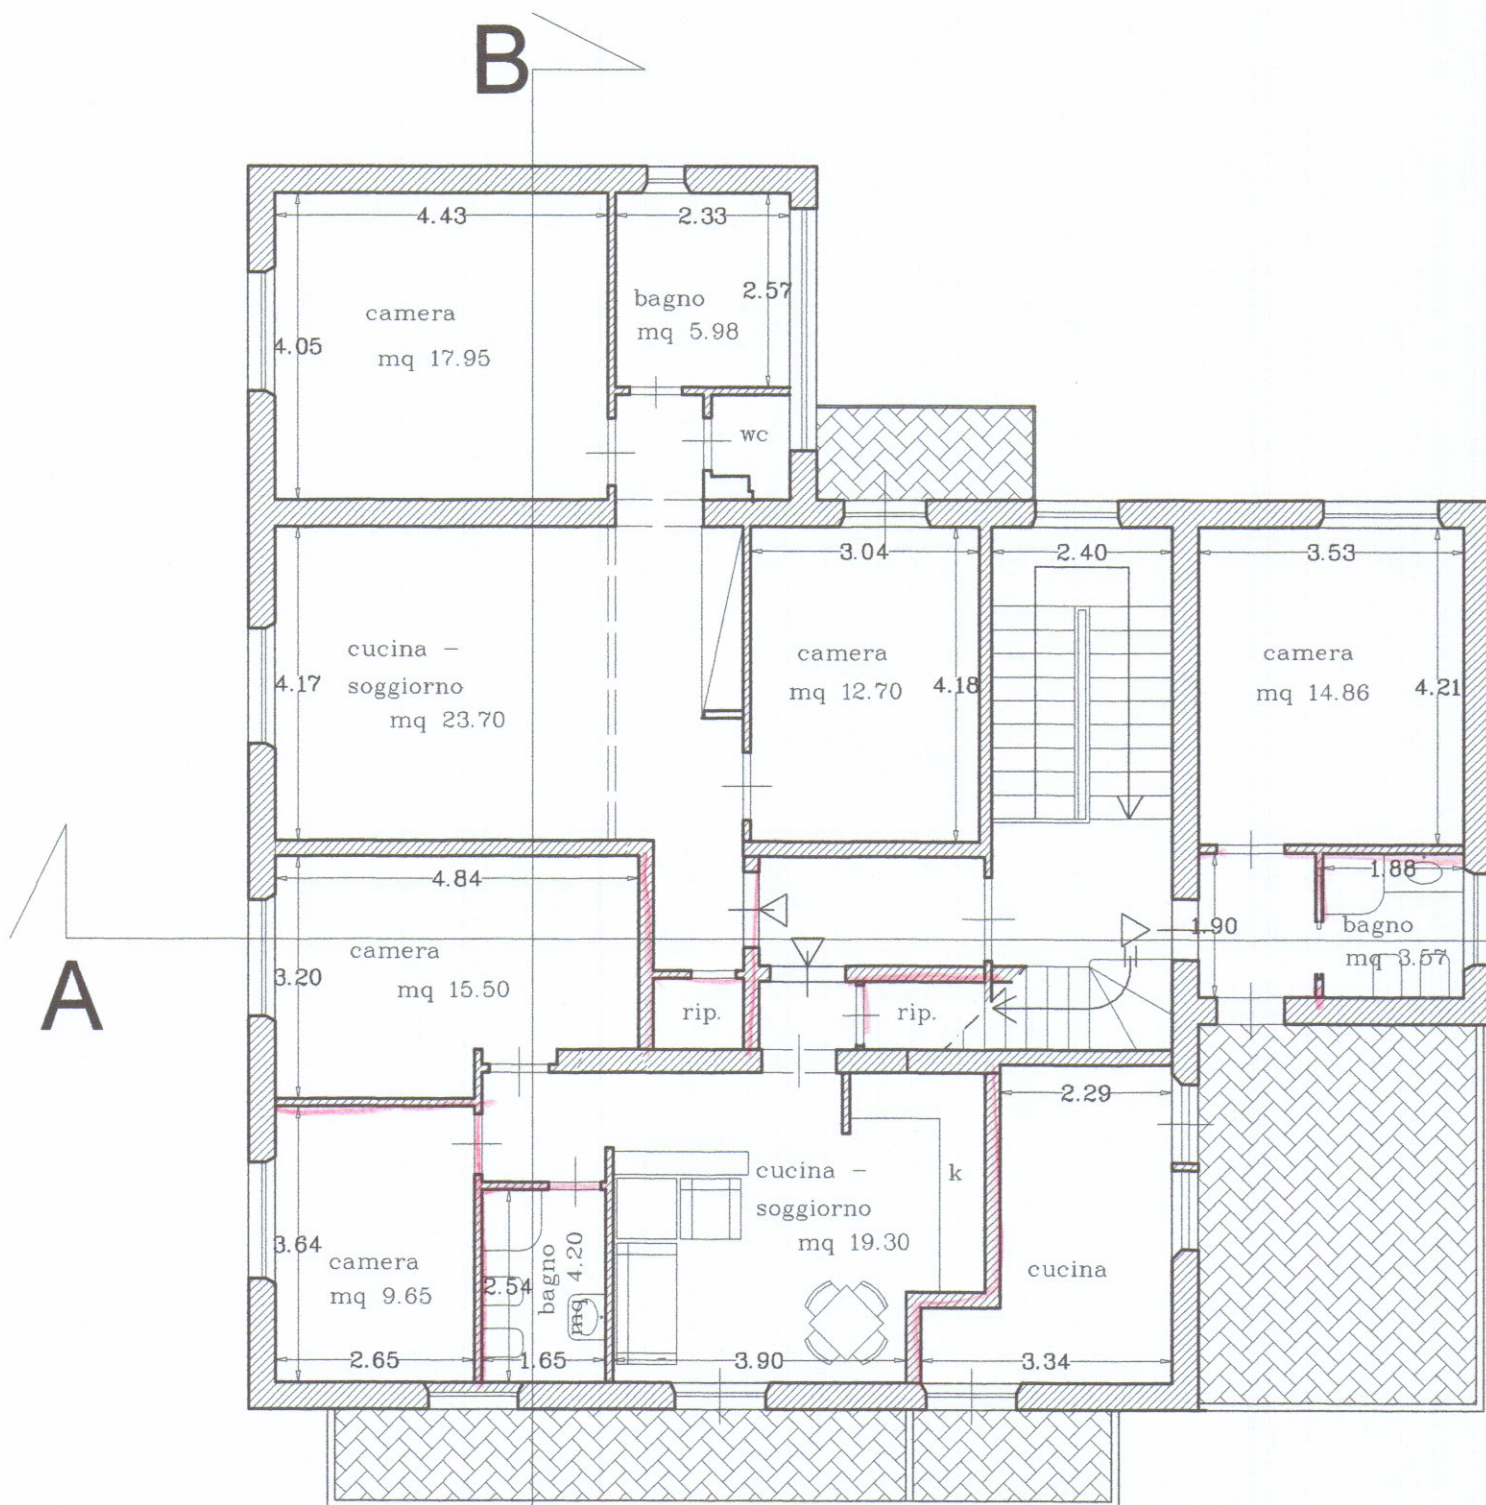


B

PIANTA PIANO SECONDO

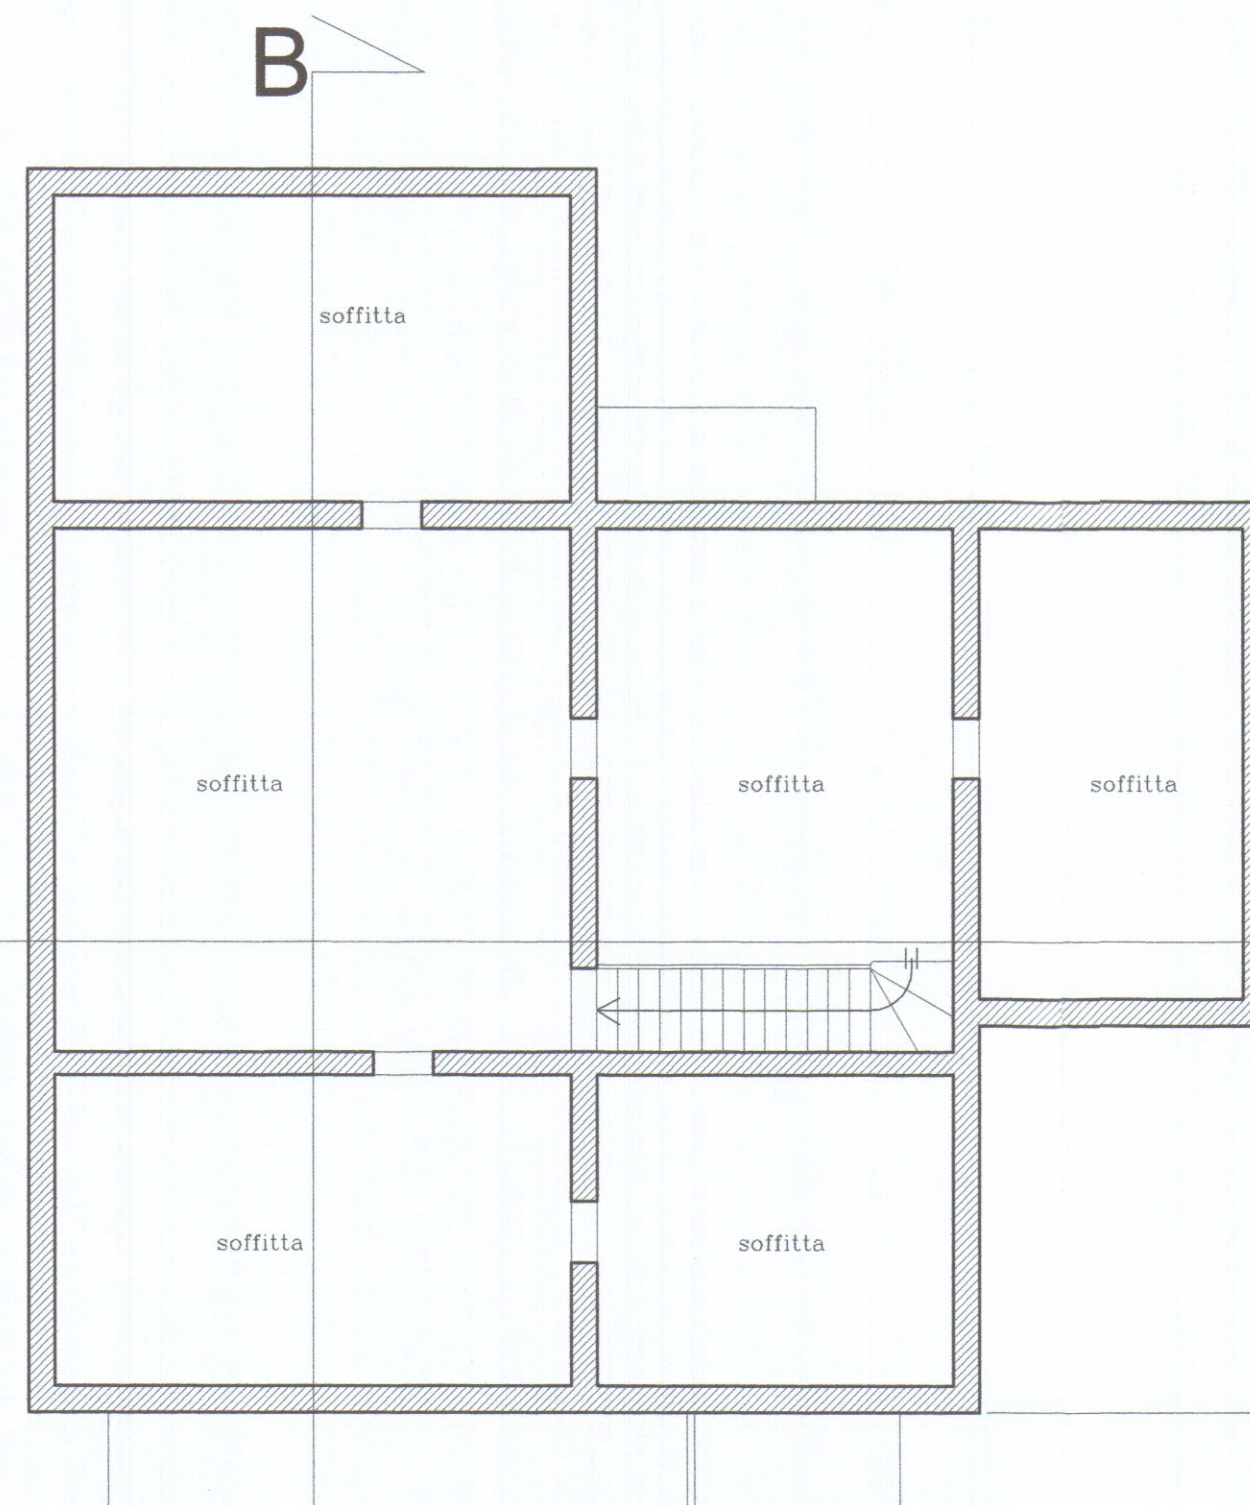


B

PIANTA SOTTOTETTO

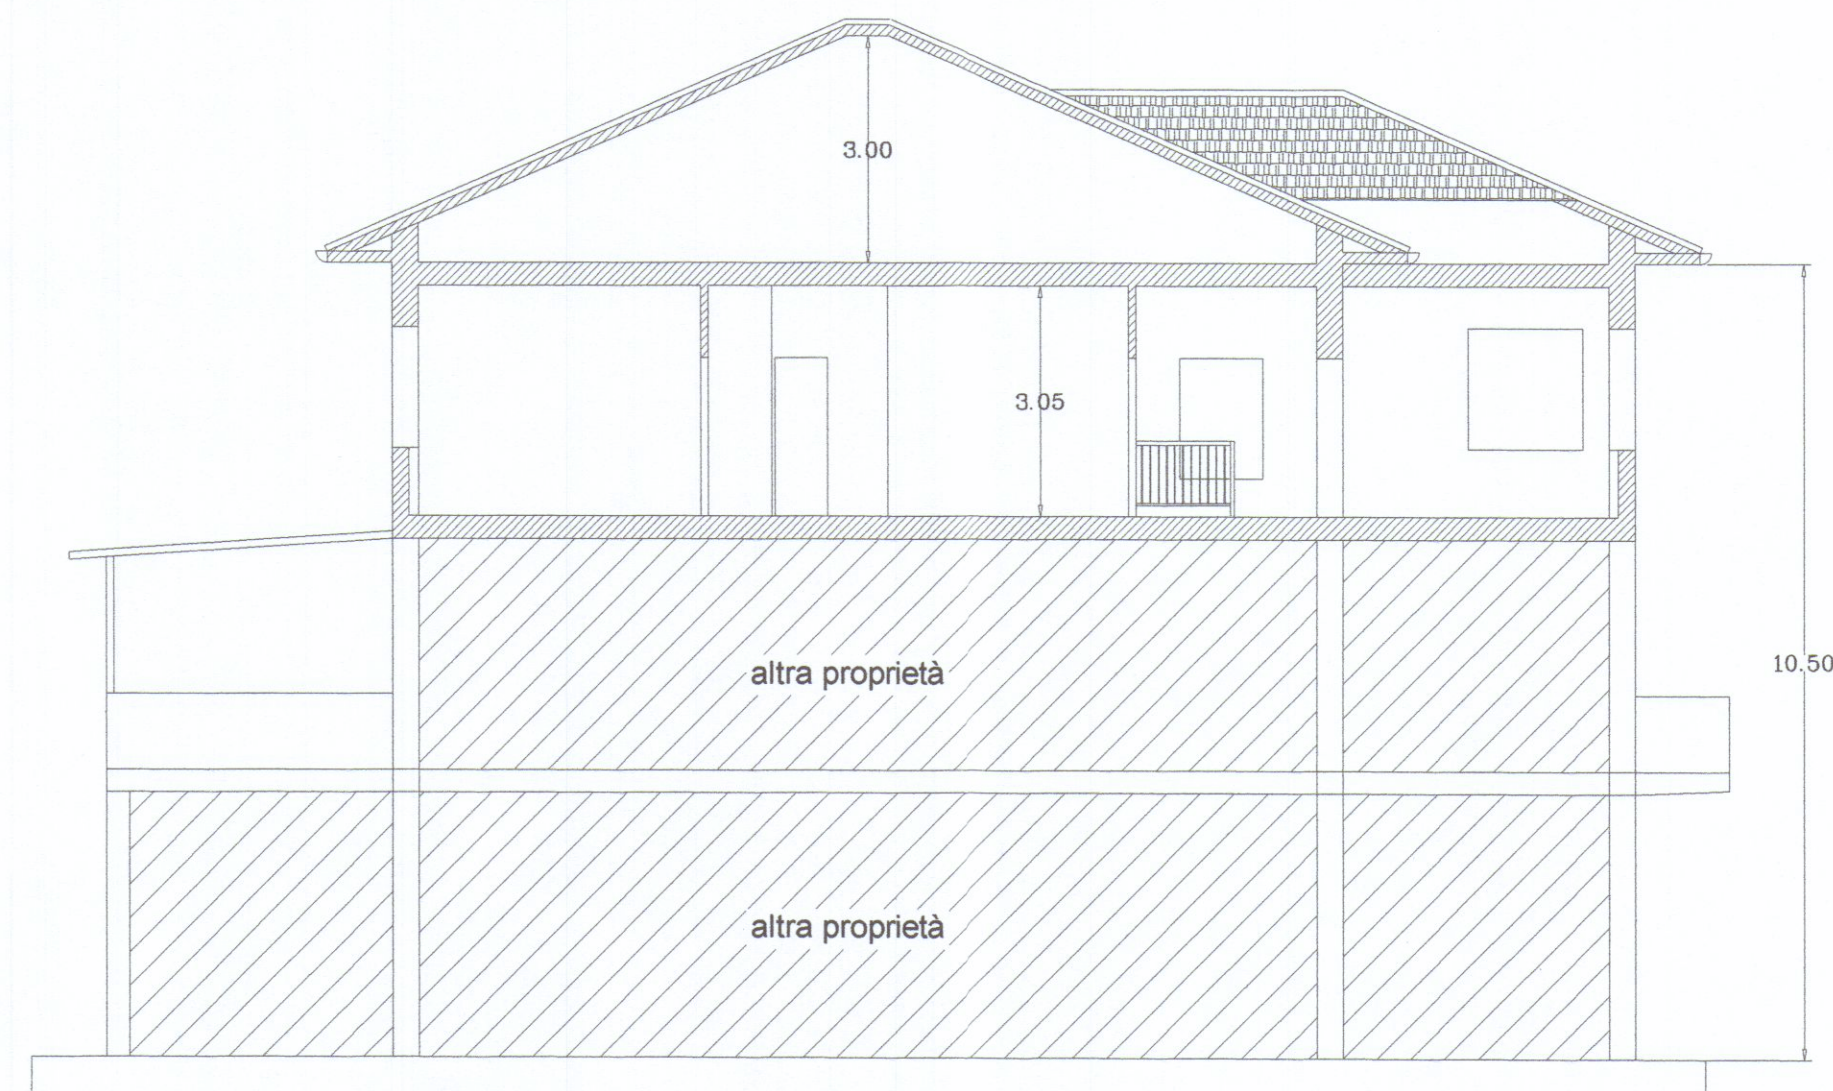

SEZIONE A-A

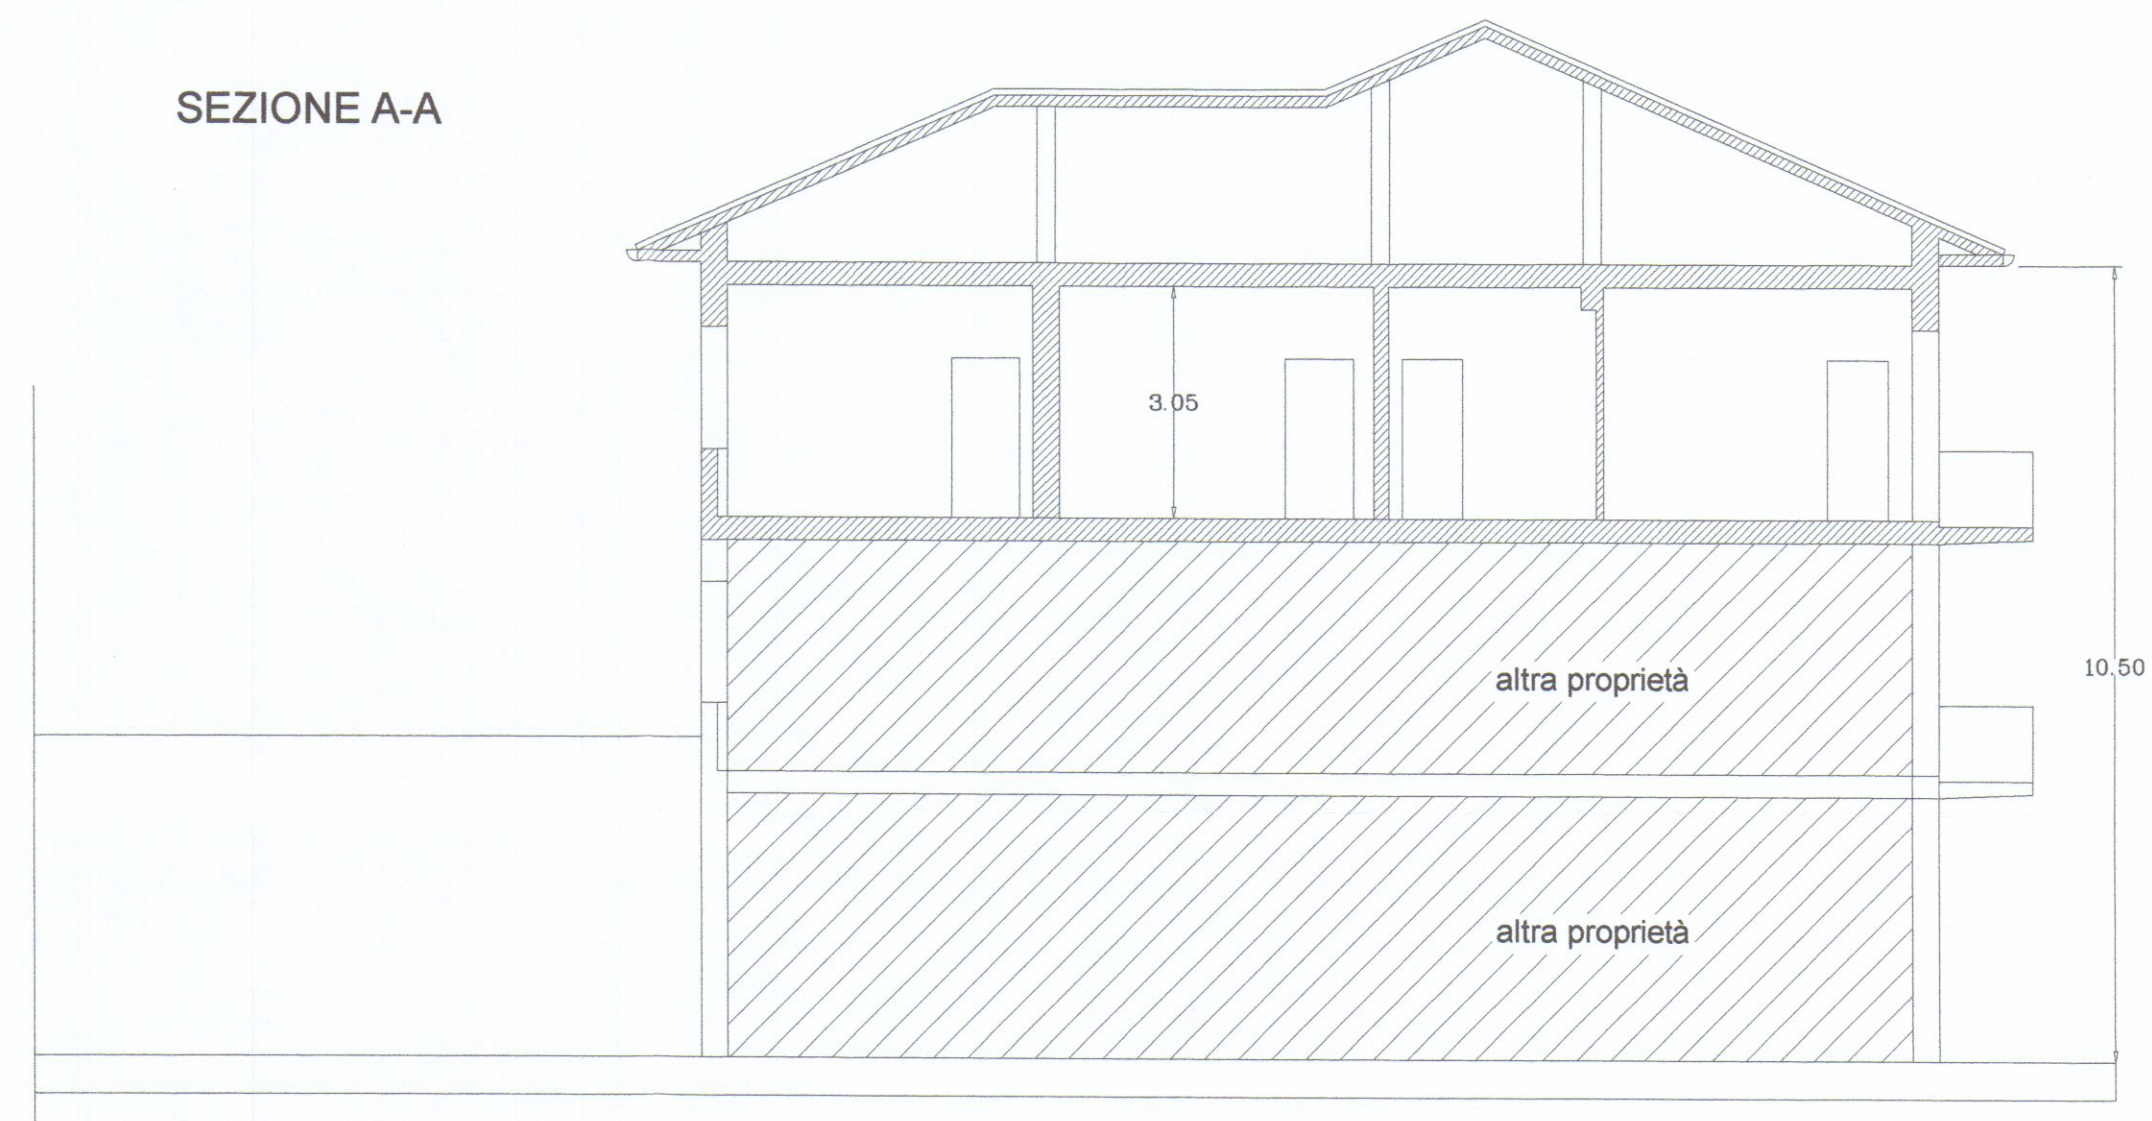

SEZIONE B-B