

31 AGO. 1968

PROGETTO DI EDIFICIO PER
CIVILE ABITAZIONE INDICATO
COL «TIPO B» NELLA LOTTIZZA-
ZIONE «S.LUCA 1» SULLA STRA-
DA COM. DI BONASCOLA-CARRARA

Cooperativa edile «S.LUCA 1»
Progetto e Dir. dei Lavori

Dr. Arch. FRANCESCO FORTE Firenze

2 VARIANTE

APPROVATO

16 OTT. 1968

Sezione C

Foglio 60

Planimetria scala 1:2000

Sezione C

Foglio 60

Planimetria scala 1:2000

App. 1 mq. 81,63
" 2 " 70,19

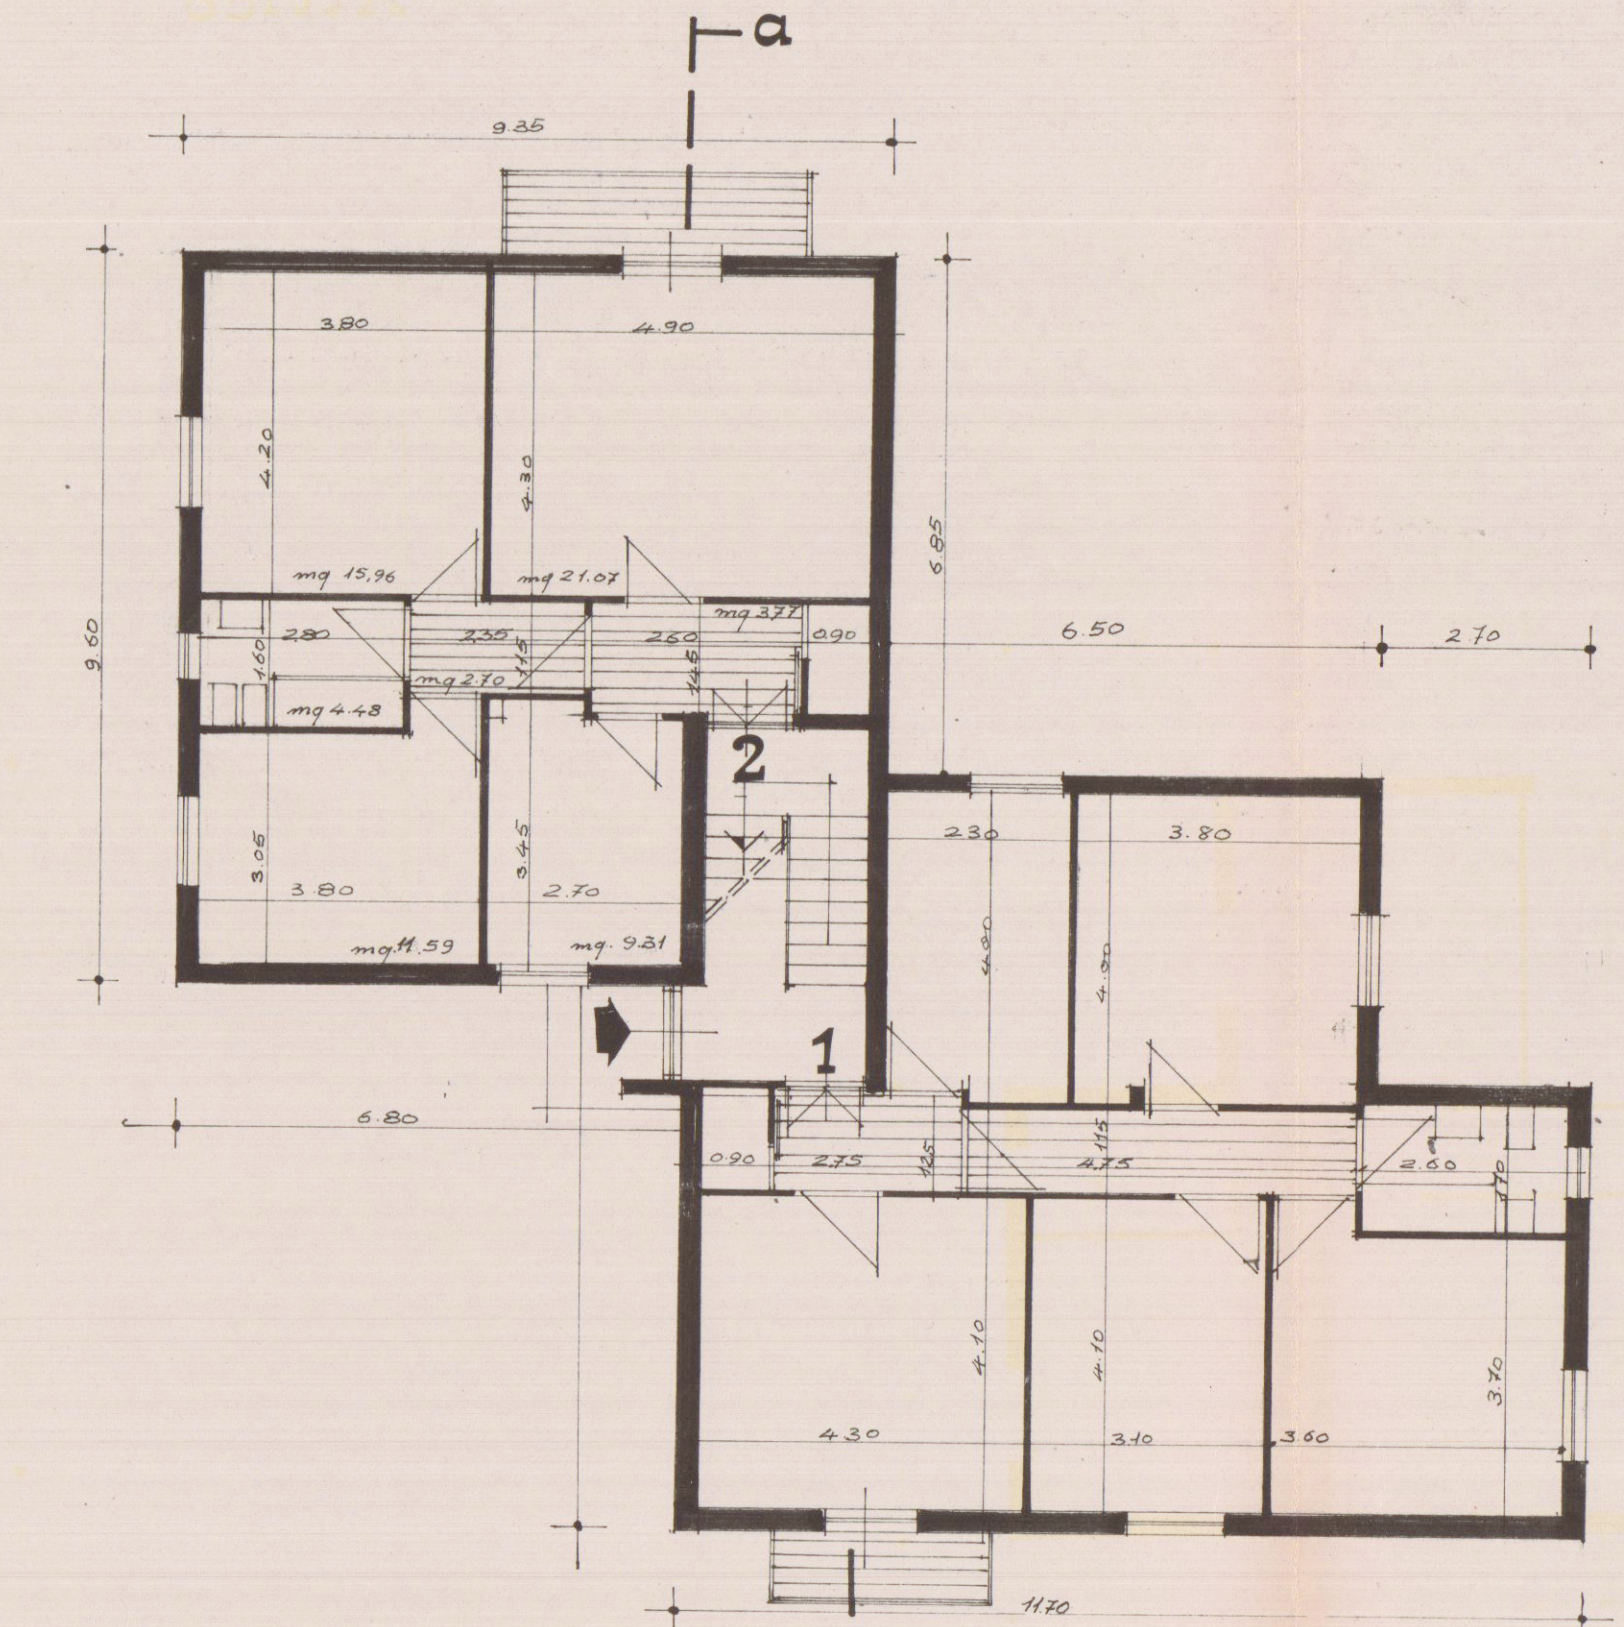

Pianta piano tipo | b | scala 1:100


Attico mq. 55,28

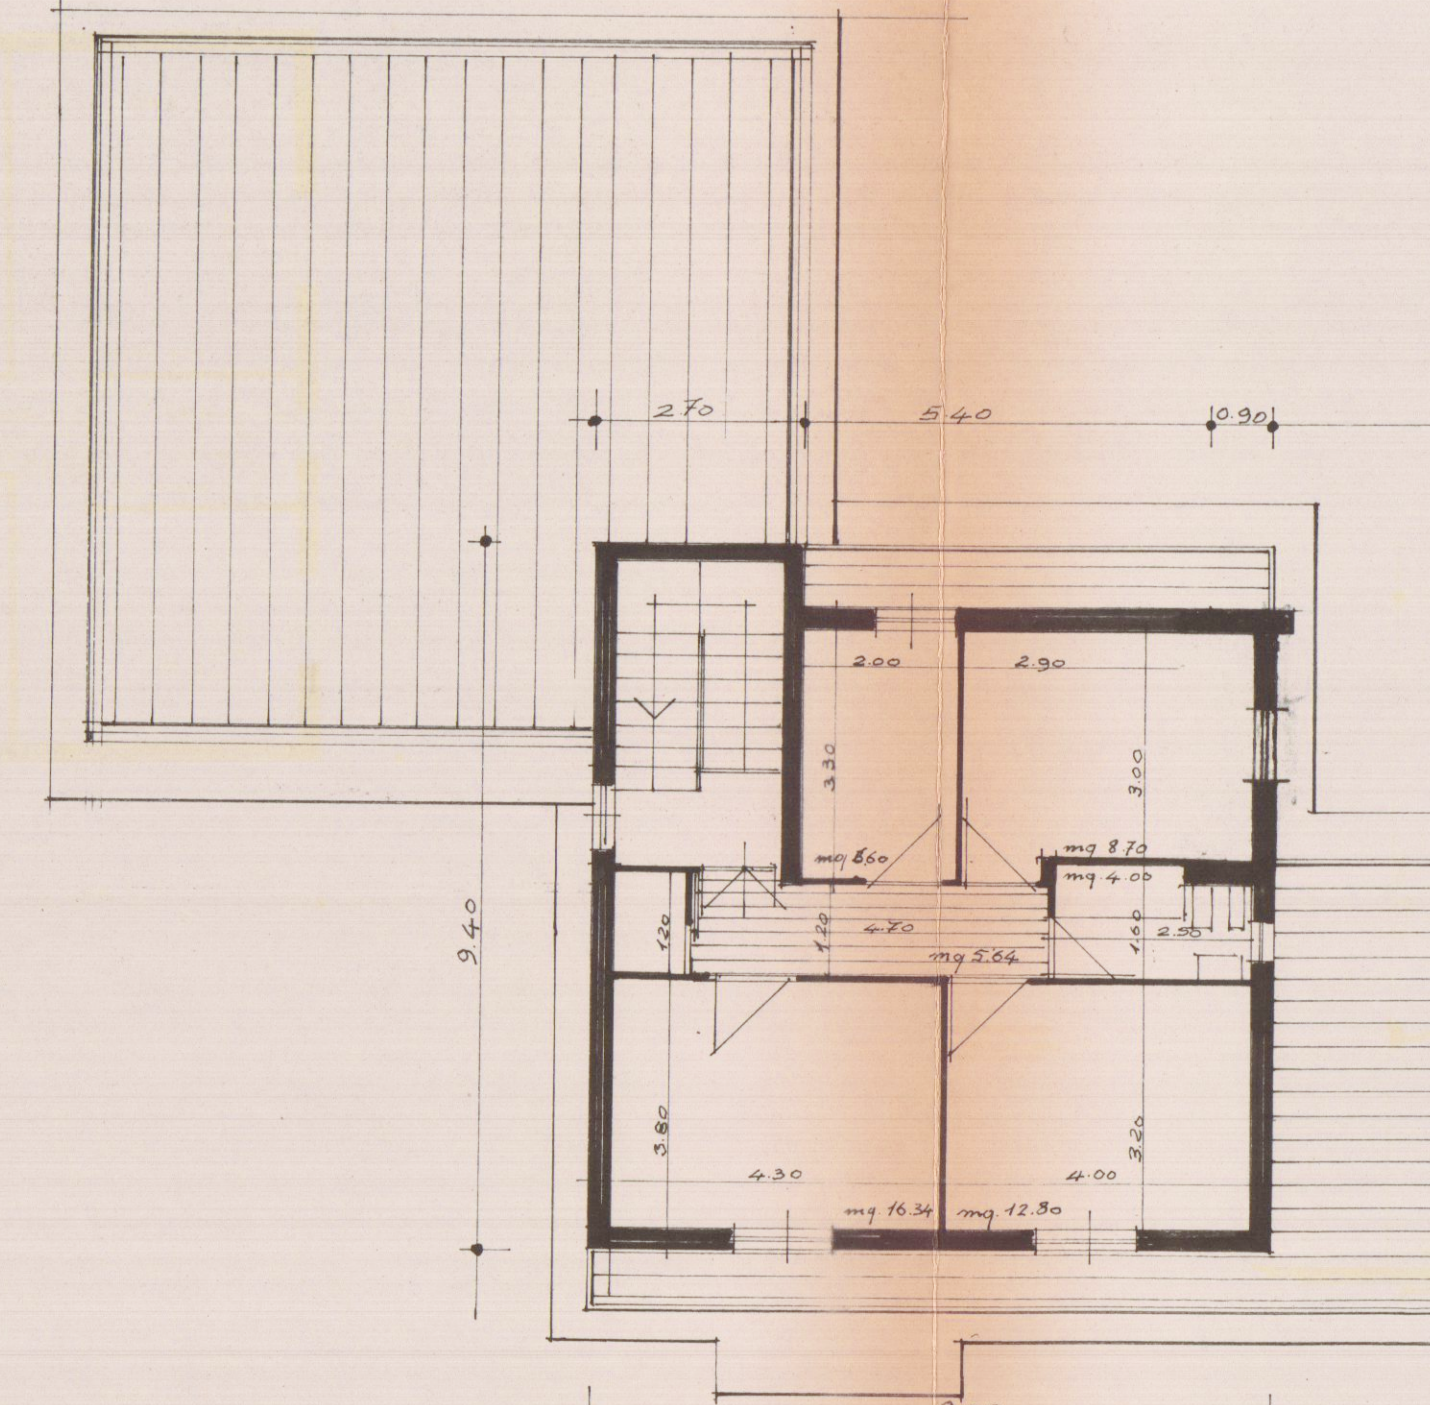


Attico mq. 55,28




Prospetto S - W

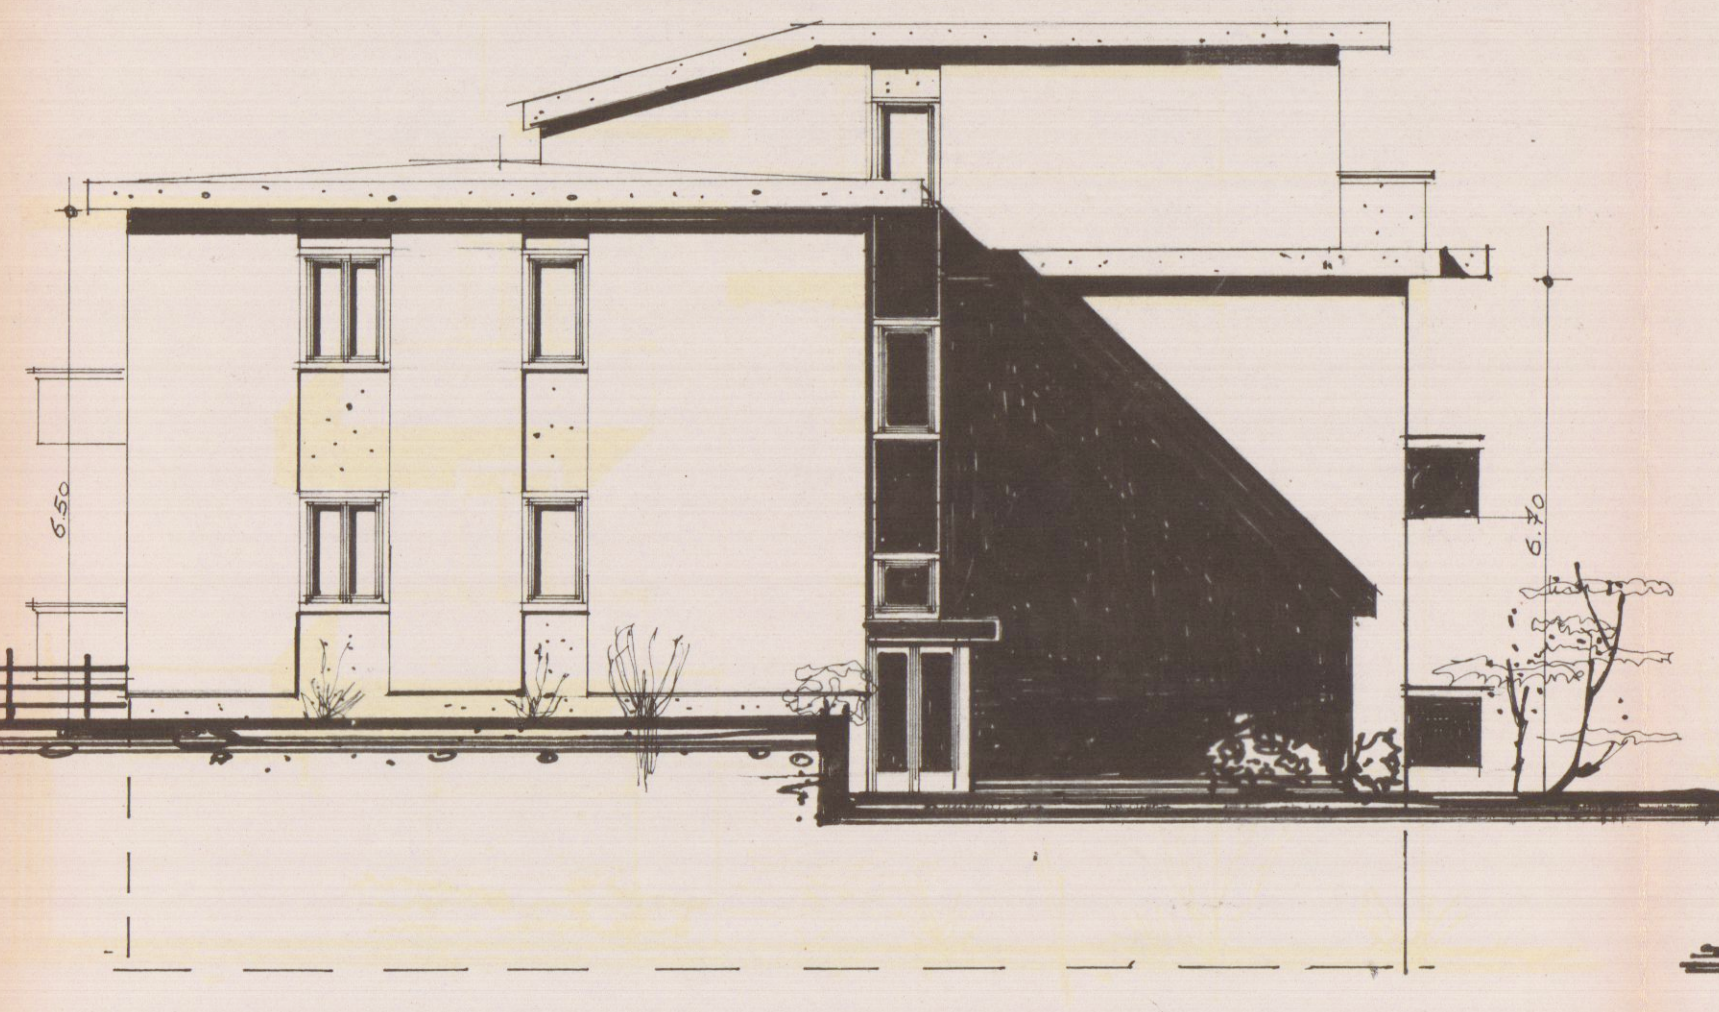


Prospetto N - W

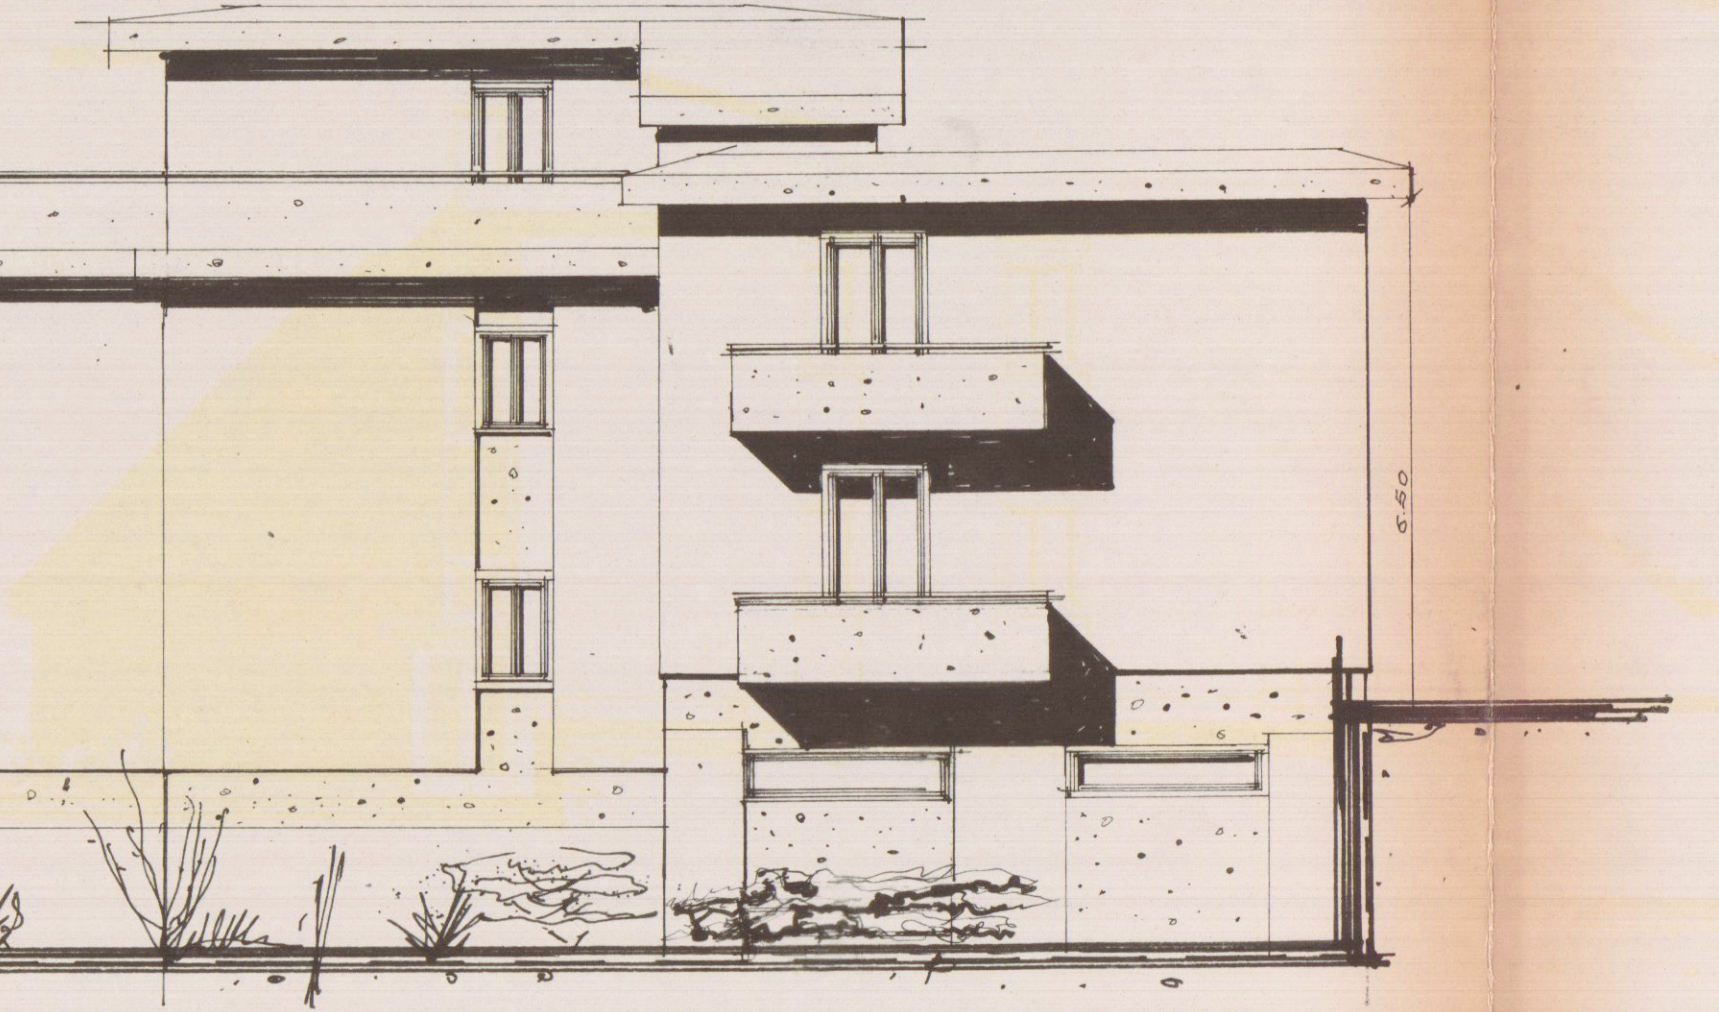


Prospetto N - E

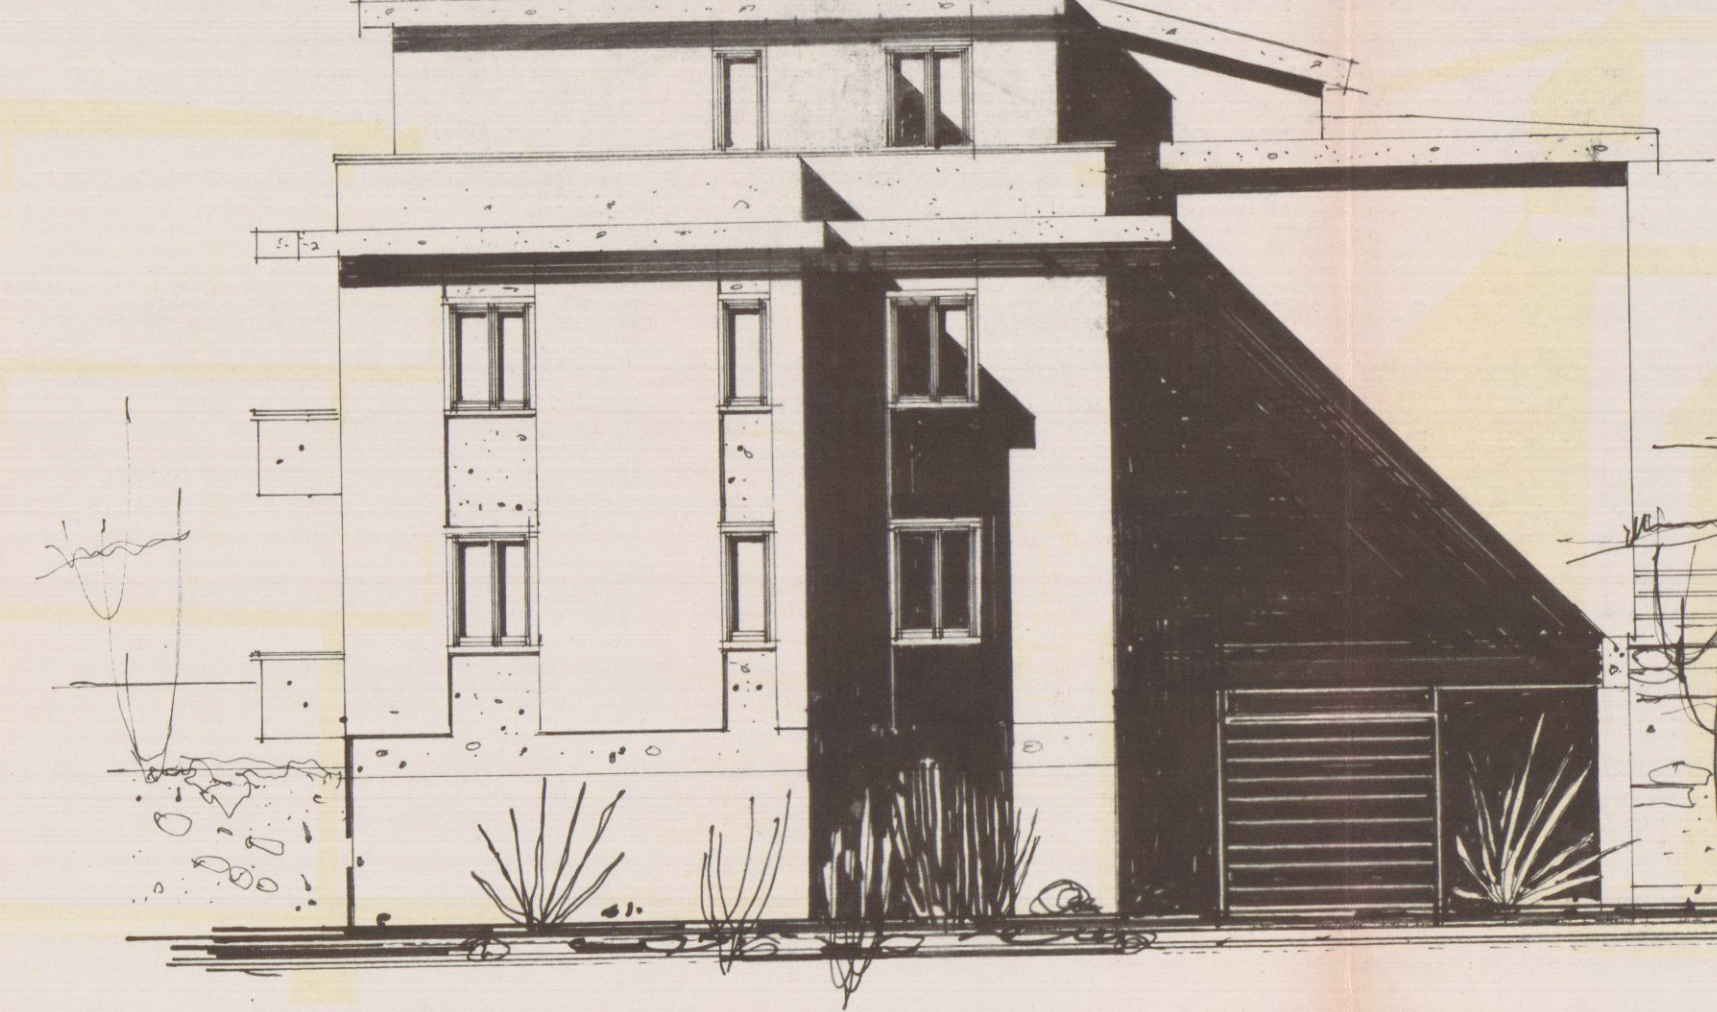

Prospetto S - E

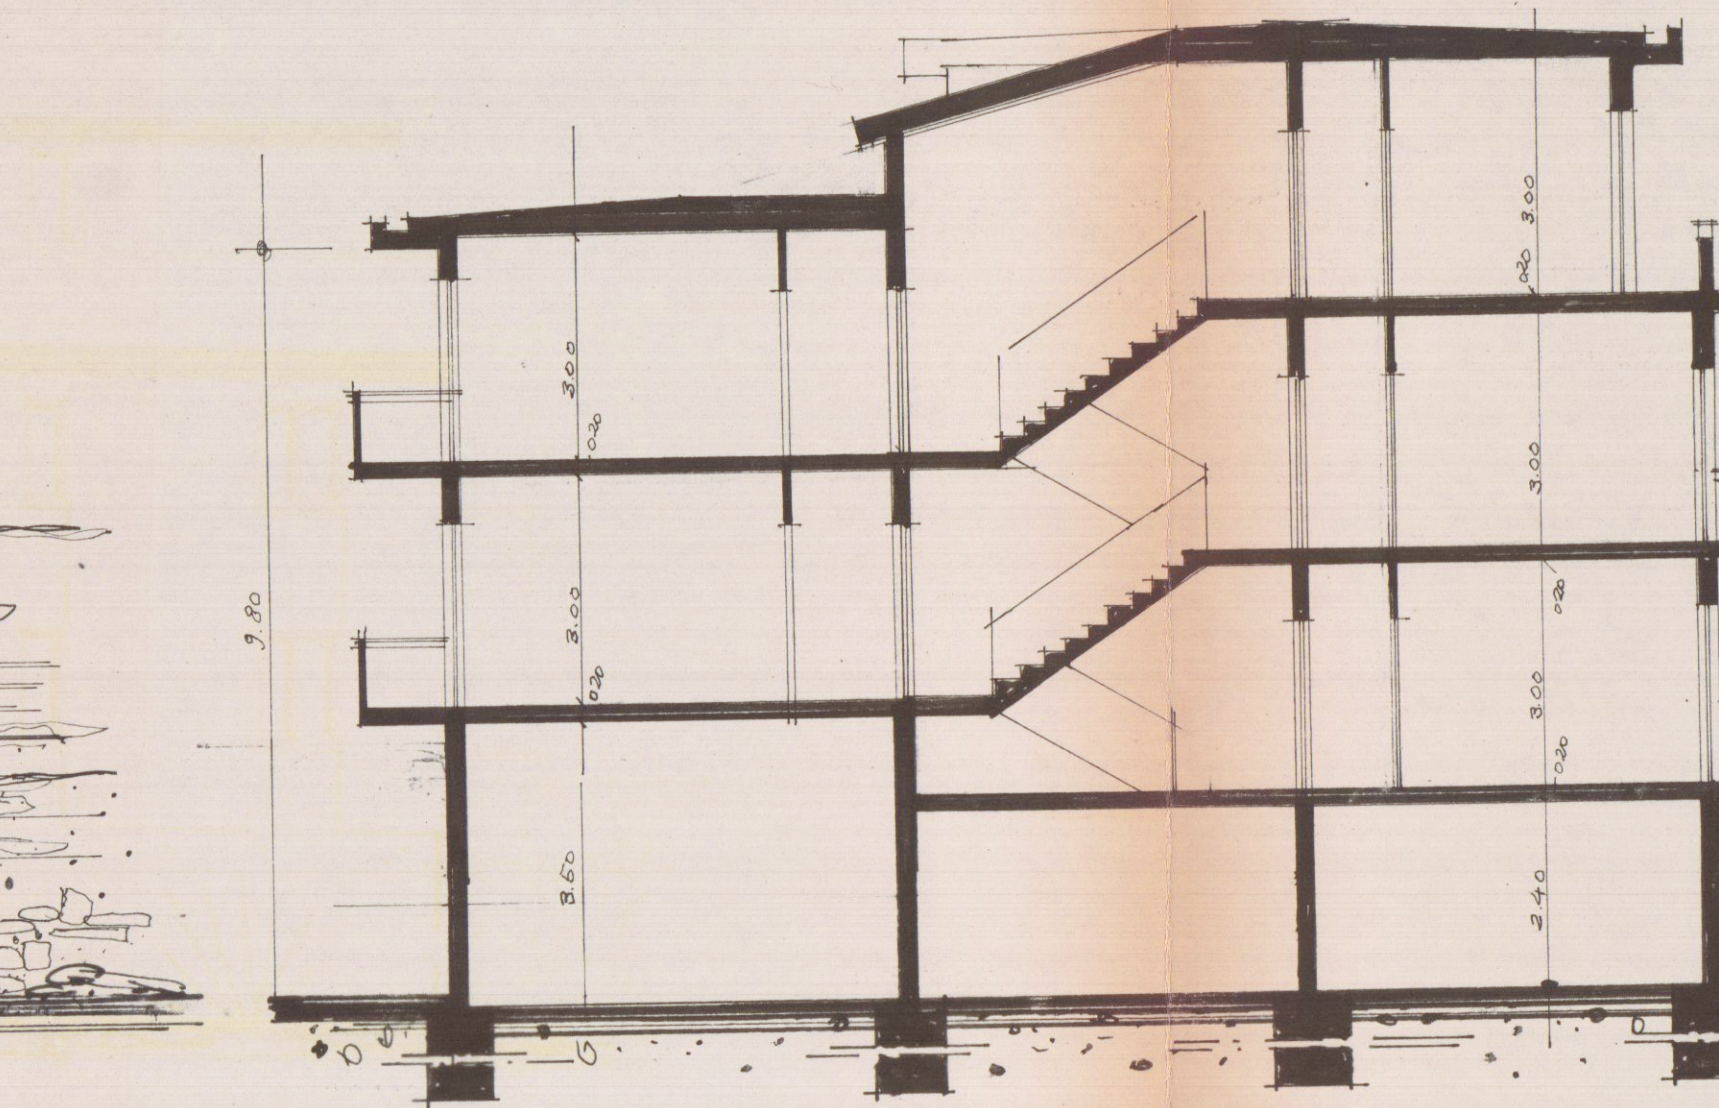

Sezione a.b

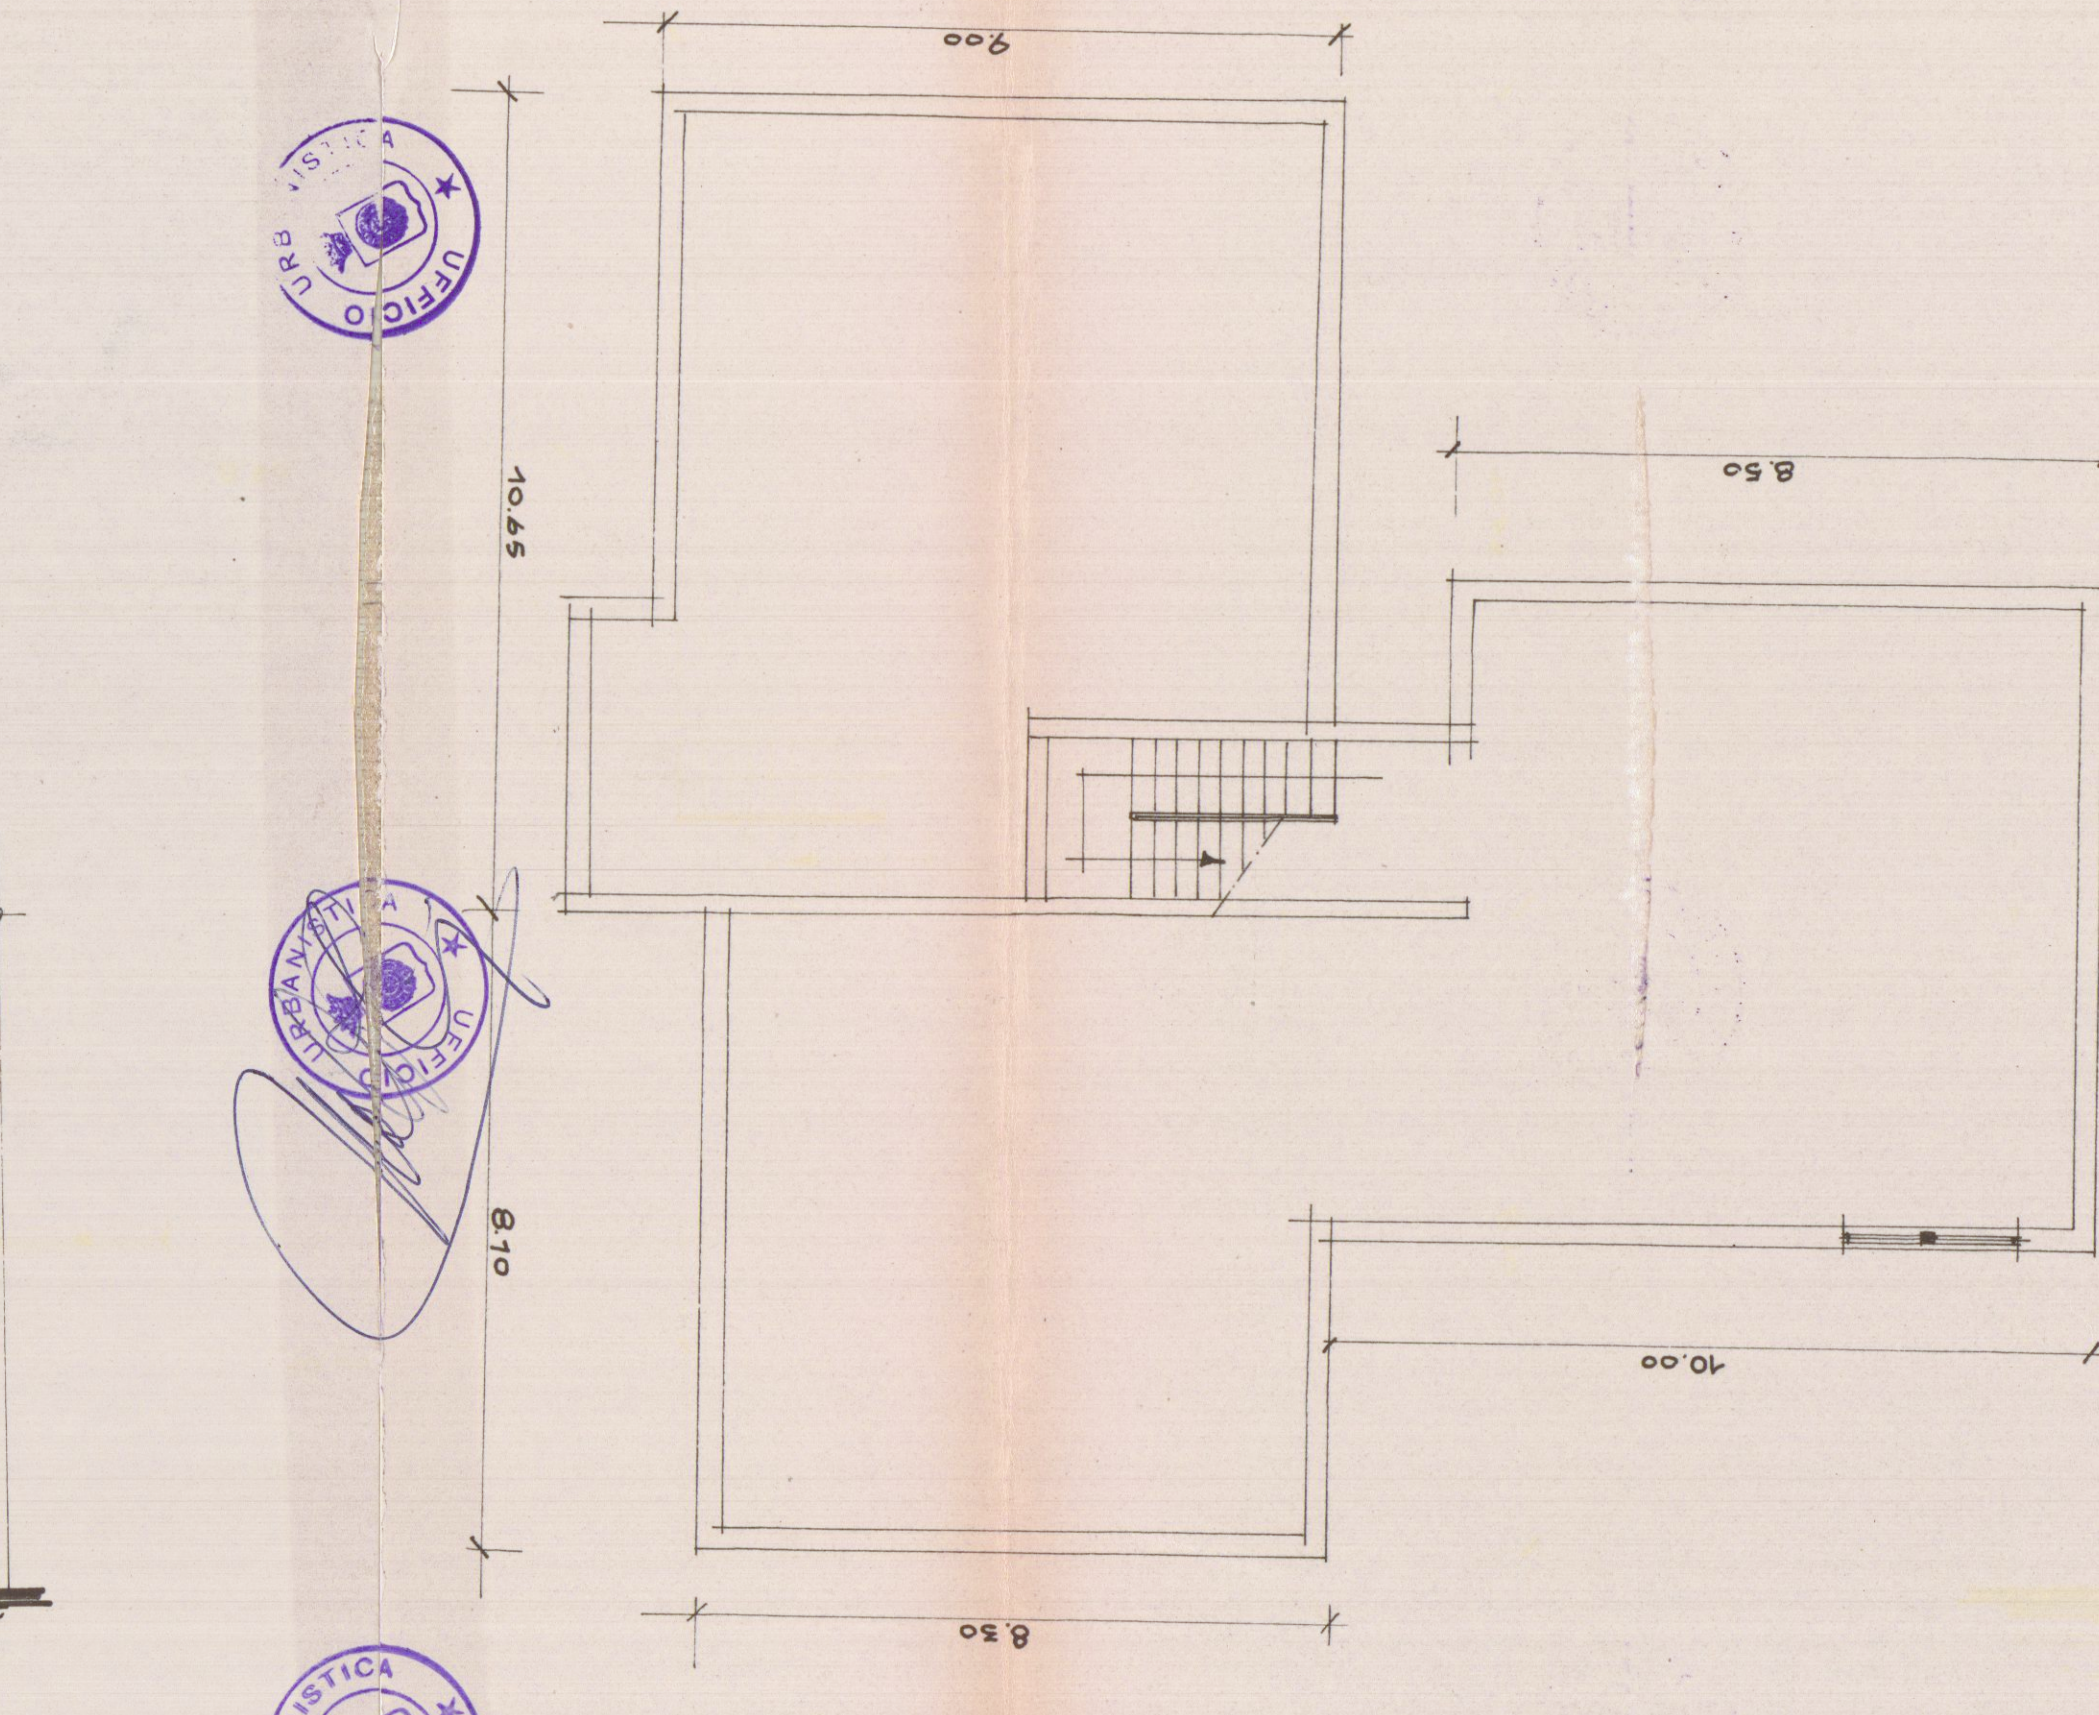

-PIANTA SCANTINATO-