


CALCOLO SUP. COPERTA e VOLUME

PIANO SCANTINATO		PIANO TERRA		PIANO PRIMO		PIANO SECONDO	
1	3,90 x 6,65 = 25,73	1	32,00 x 18,00 = 576,00	1	15,60 x 18,00 = 280,80	1	15,60 x 18,00 = 280,80
2	3,80 x 18,00 = 68,40	2	14,00 x 6,00 = 84,00	2	10,40 x 18,00 = 187,20	2	6,60 x 18,00 = 118,80
3	3,80 x 2,00 = 7,60	Tot. MQ. 660,00		Tot. MQ. 468,00		Tot. MQ. 399,60	
Tot. MQ. 101,73							


HQ. 742 x H. 2,70 = MC. 2.003 HQ. 660 x H. 3,20 = MC. 2.112 HQ. 447 x H. 2,95 = MC. 1.318 HQ. 386 x 2,95 = MC. 1.158

TOT. VOLUME FUORI TERRA MC. 1.568
VOLUME INTERATO MC. 2.003
VOLUME COMPLESSIVO MC. 6.571
SUP. COPERTA MQ. 660


AREA PORTUALE		
DATI DI P.R. GI.	DATI DI PROGETTO	
TERRENO DISPONIBILE	1.535 MQ.	
INDICE DI FABBRICAZIONE	3 MC./MQ.	
DISTANZA DAI CONFINI	5 ML.	
DISTANZA DAI FABBR.	10 ML.	
AREA DI PARCHEGGIO	1 MQ./20 MC.	
VOLUME	4.605 MC.	4.568 MC.

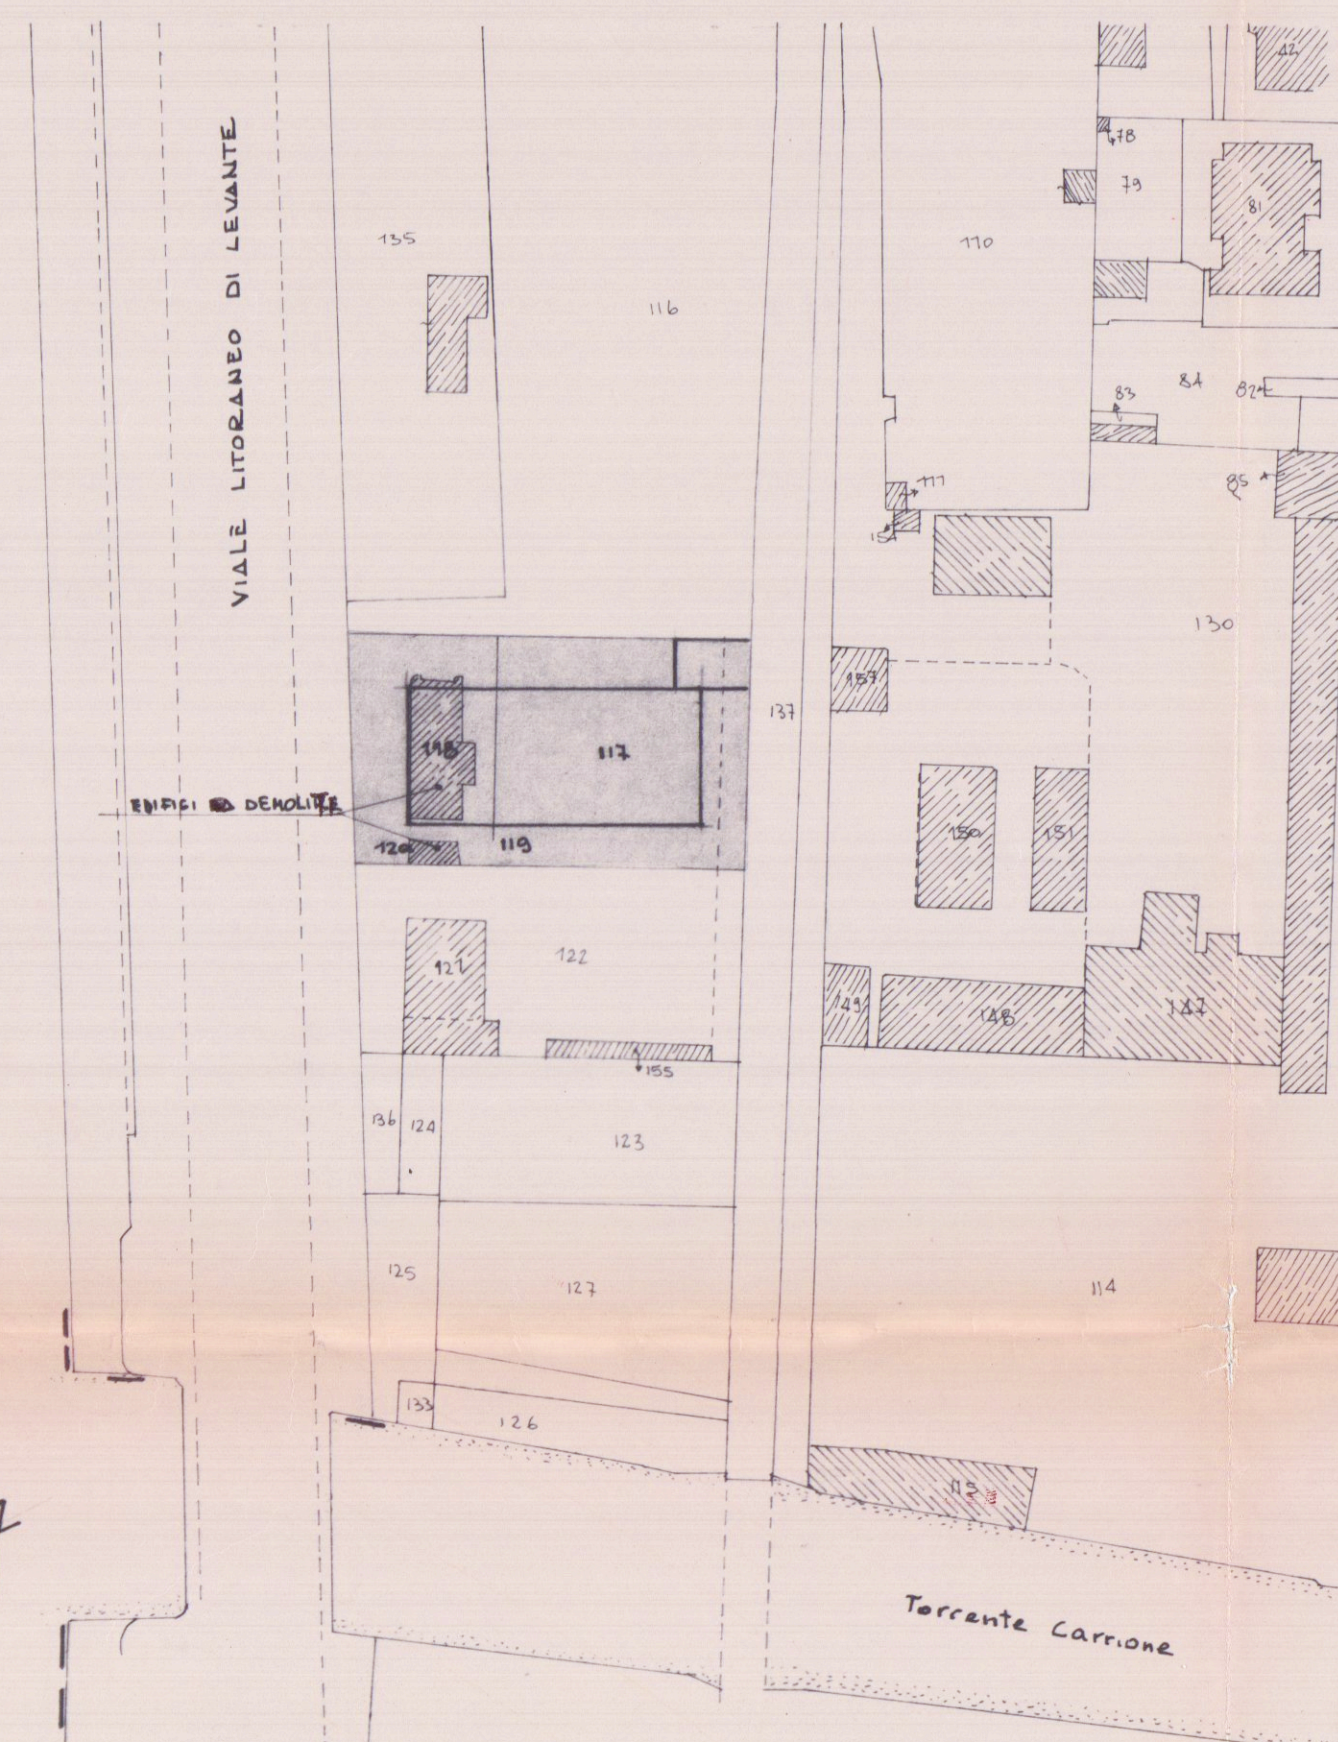

PLANIMETRIA CATASTALE
FON. 107 - MAP. 117-118-119-120. SCALA 1:1000

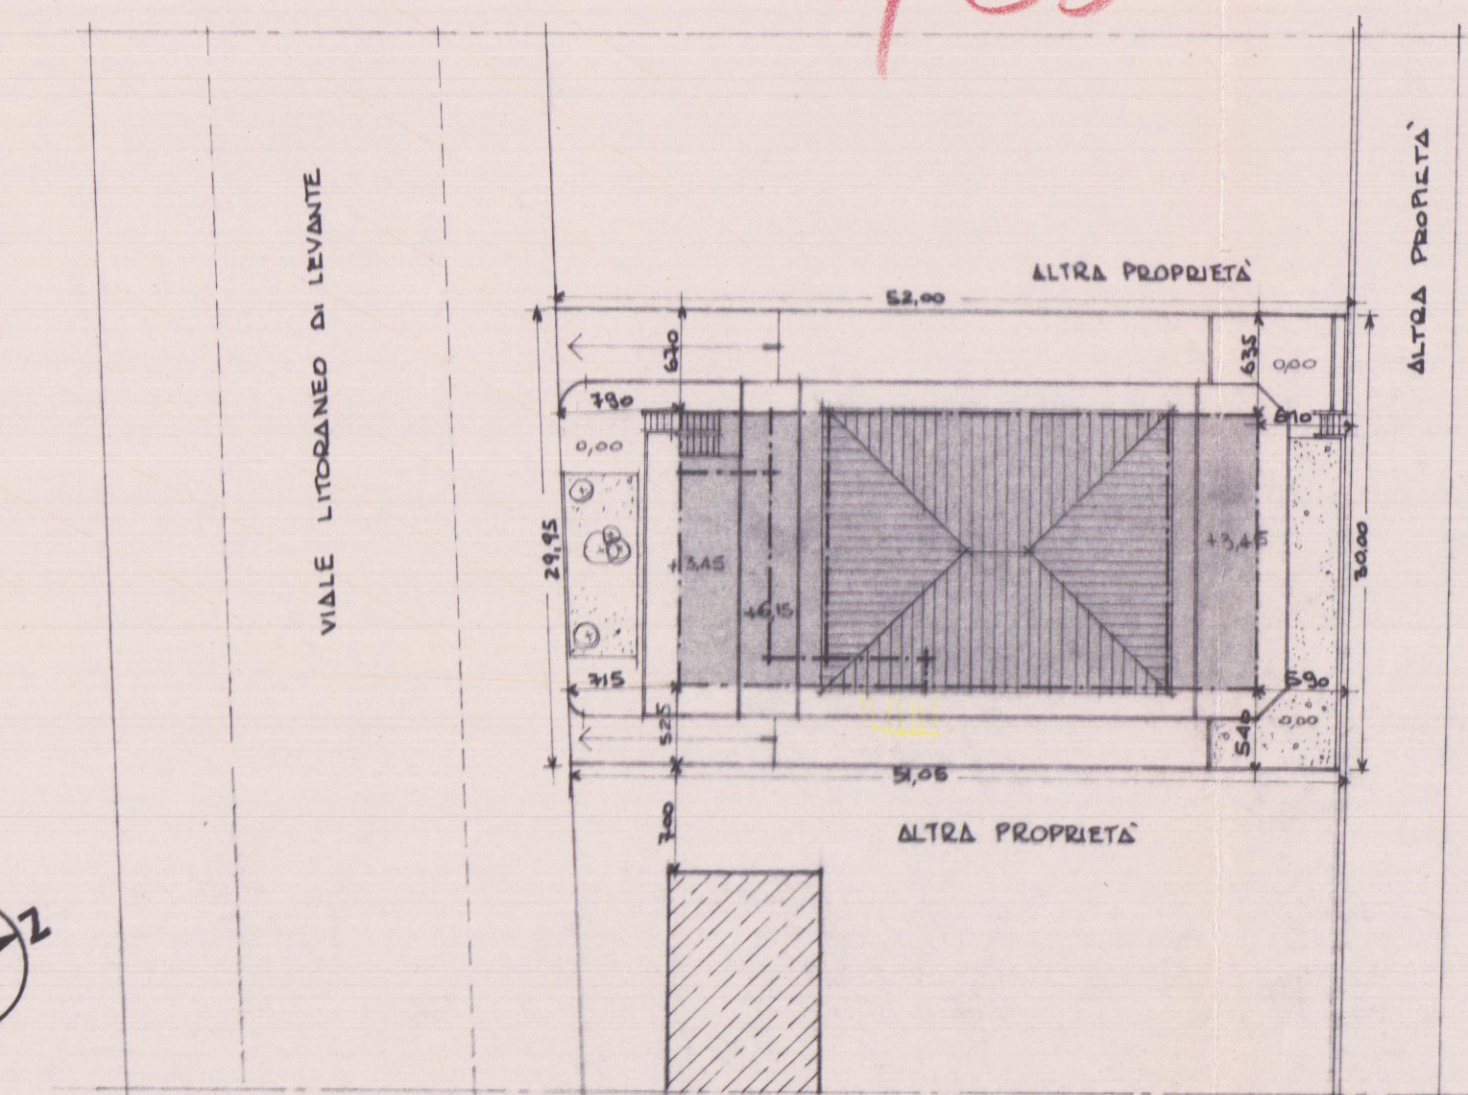


PLANIMETRIA GENERALE SCALA 1:500

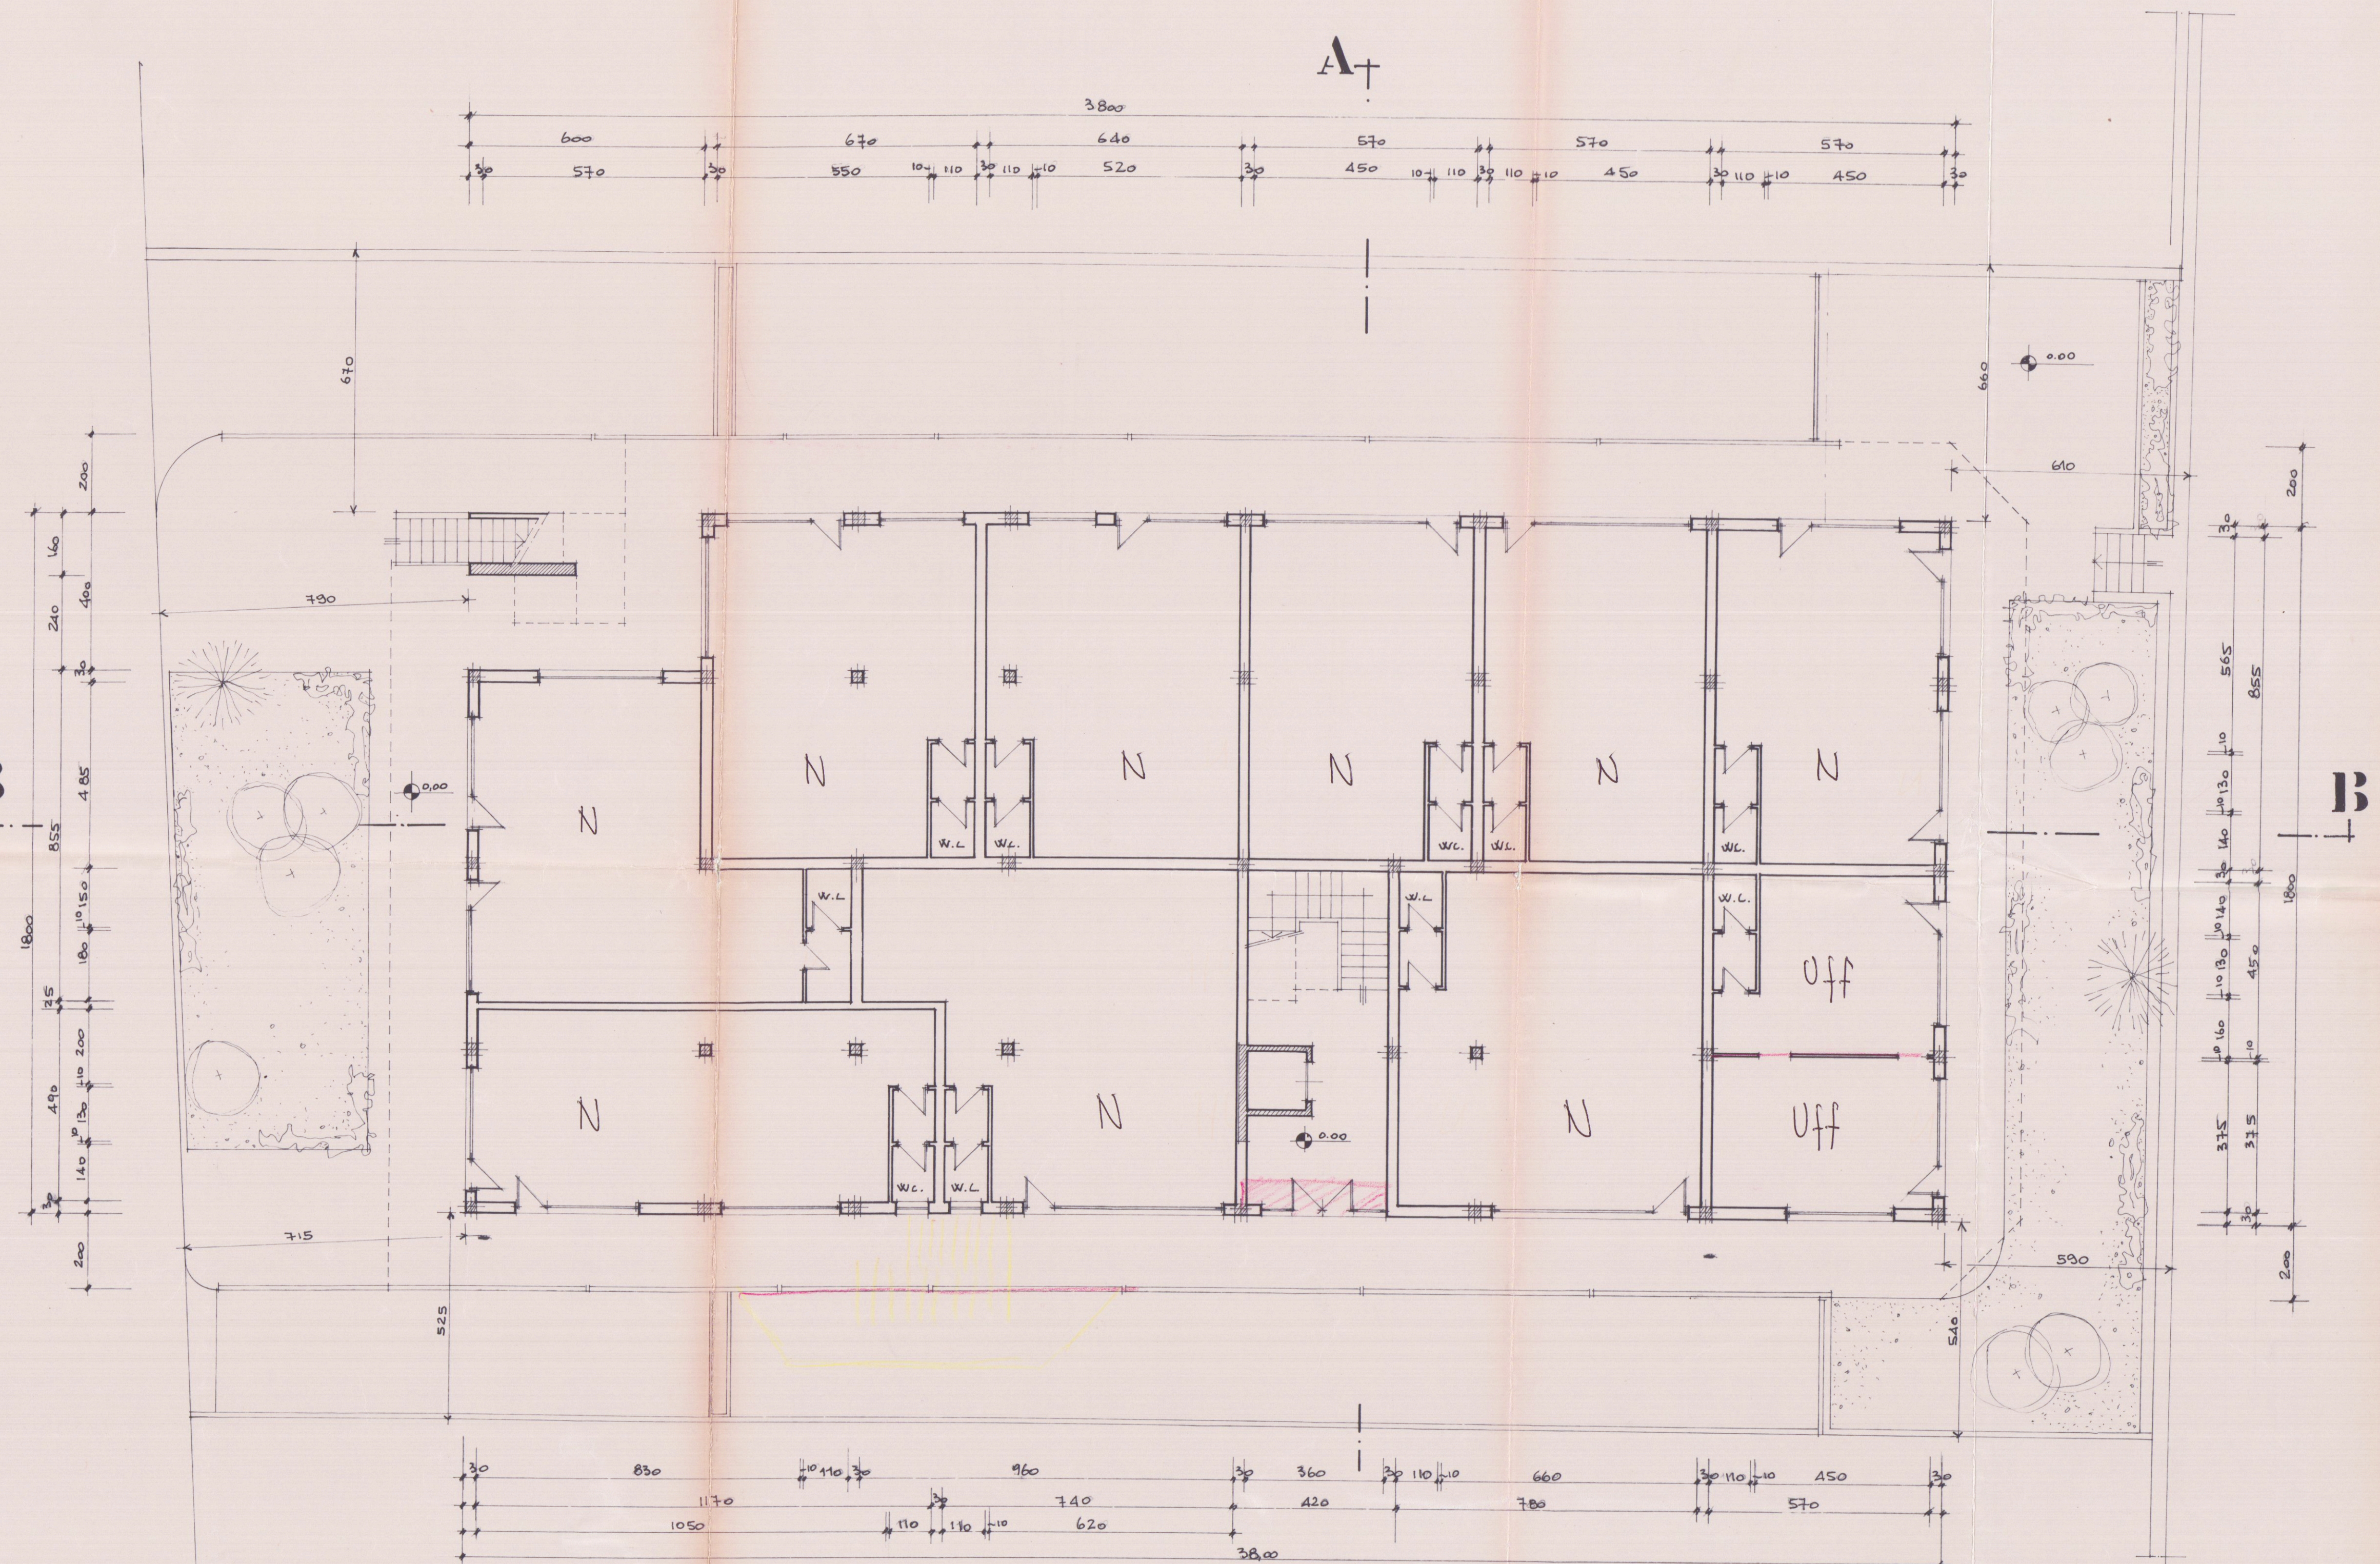

PIANTA PIANO TERRA

N = NEGOZIO
Off = UFFICIO
P = POSTI MACCHINA

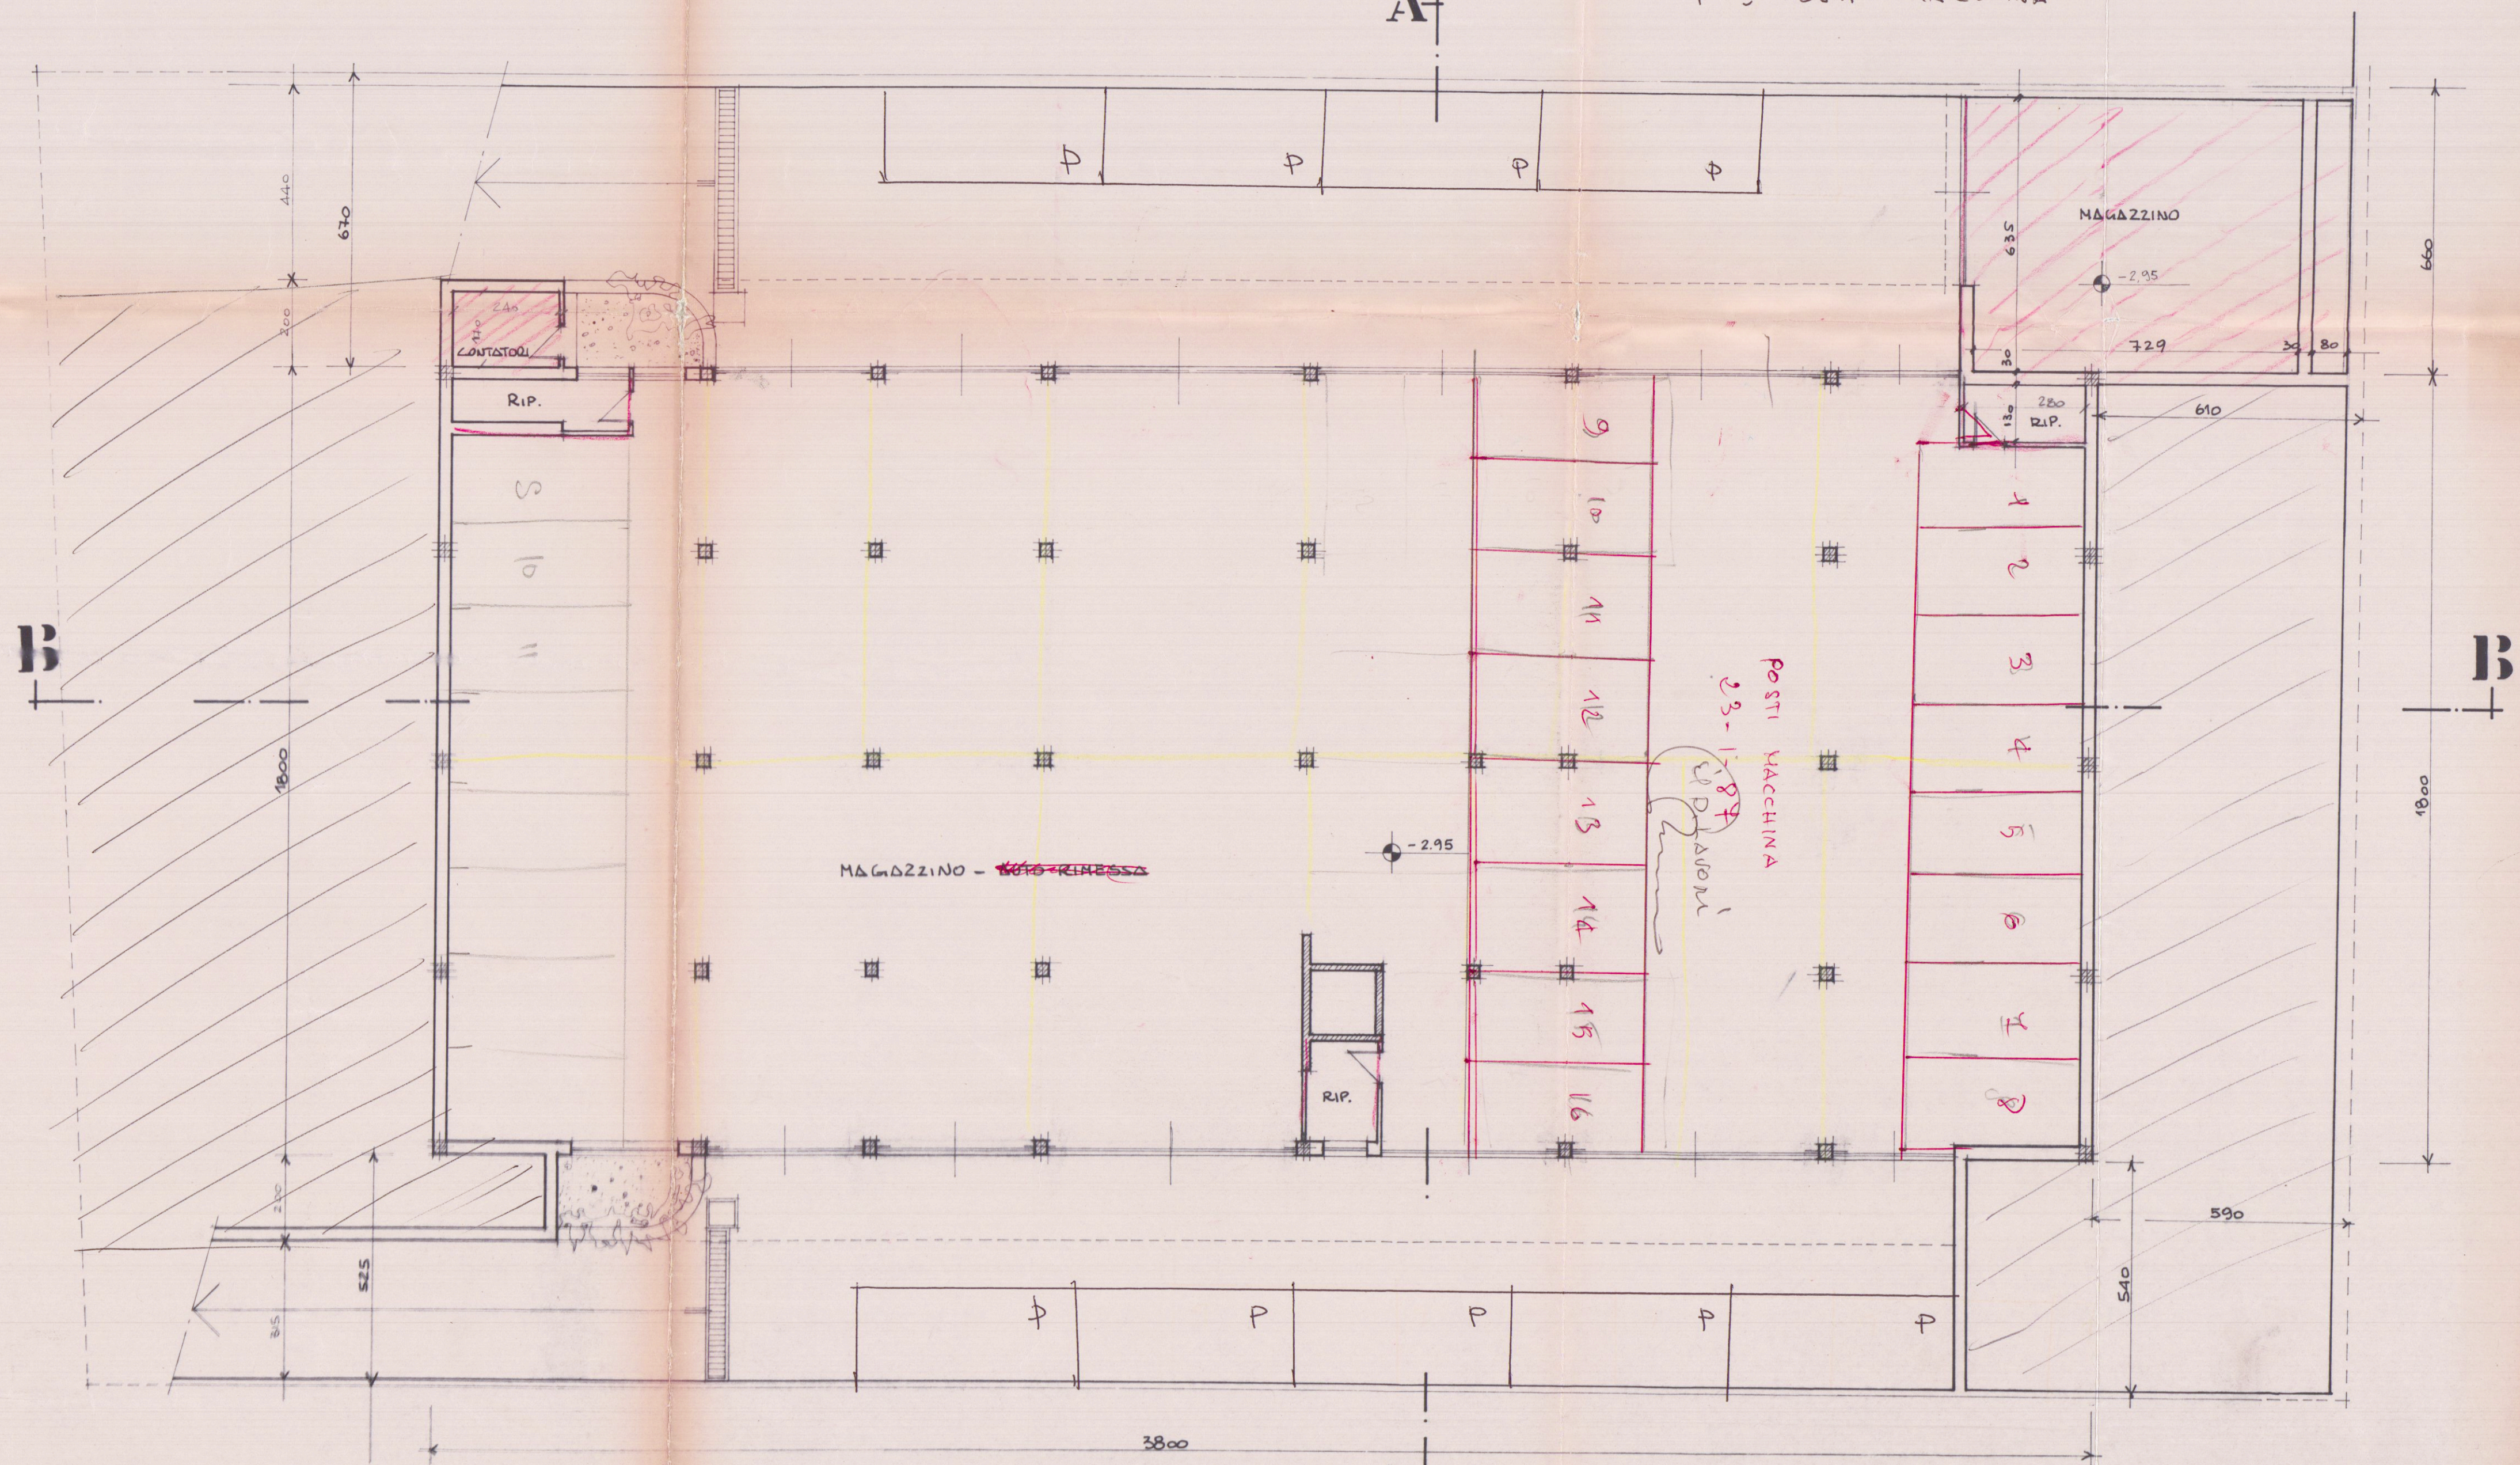

PIANTA PIANO SCANTINATO

STUDIO DOTT. ING. PIETRO ORSINI		VIALE XX SETTEMBRE 133 AVENSA-CARRARA TEL 0585-51236	
LAVORO:	OGGETTO DISEGNO:	COMMITTENTE:	
VARIANTE IN CORSO DI OPERA AL PROGETTO DI EDIFICIO AD USO NEGOZIO ED UFFICI CONNESSI AD ATTIVITA' PORTUALI	CONTEGGI PLANIMETRICI	IMMOBILIARE CASABELLA S.R.L.	
VIALE LITORANEO LEV. M. DI CASABELLA	PIANTA SCANTINATO		
PIANTA PIANO TERRA			
DATA: 15 SET. 1986	RAPP. 1:1000	REV. 1:1000	DATA: 15 SET. 1986
DIS. P.R. 1	TAV. 1	1:1000	

VARIANTE

APPROVATO
29 GEN. 1988

VARIANTE
Approvata dal Sindaco alle deliberazioni della commissione edilizia originaria del 19/12/85
CARRARA 18 NOV. 1988

IL DIRIGENTE 1° DIPARTIMENTO
(Arch. Claudio Varrini)