


PROGETTO DI UN ATTICO AL CONDOMINIO PER
CIVILE ABITAZIONE DA COSTRUIRE IN MARINA
DI CARRARA VIA DELLA BAY// GRANDE PER CONTO
DELL'IMPREZA VERGA//OLA E GIOVANNONI
AI MAPP. 1940 - 2473 - 2474 - 2475 -


VARIANTE

Approvato dal Sindaco alle condizioni
Indicate nel permesso di costruzione
N° _____ del **-1 AGO. 1968**


p. L'ING. CAPO t.c.

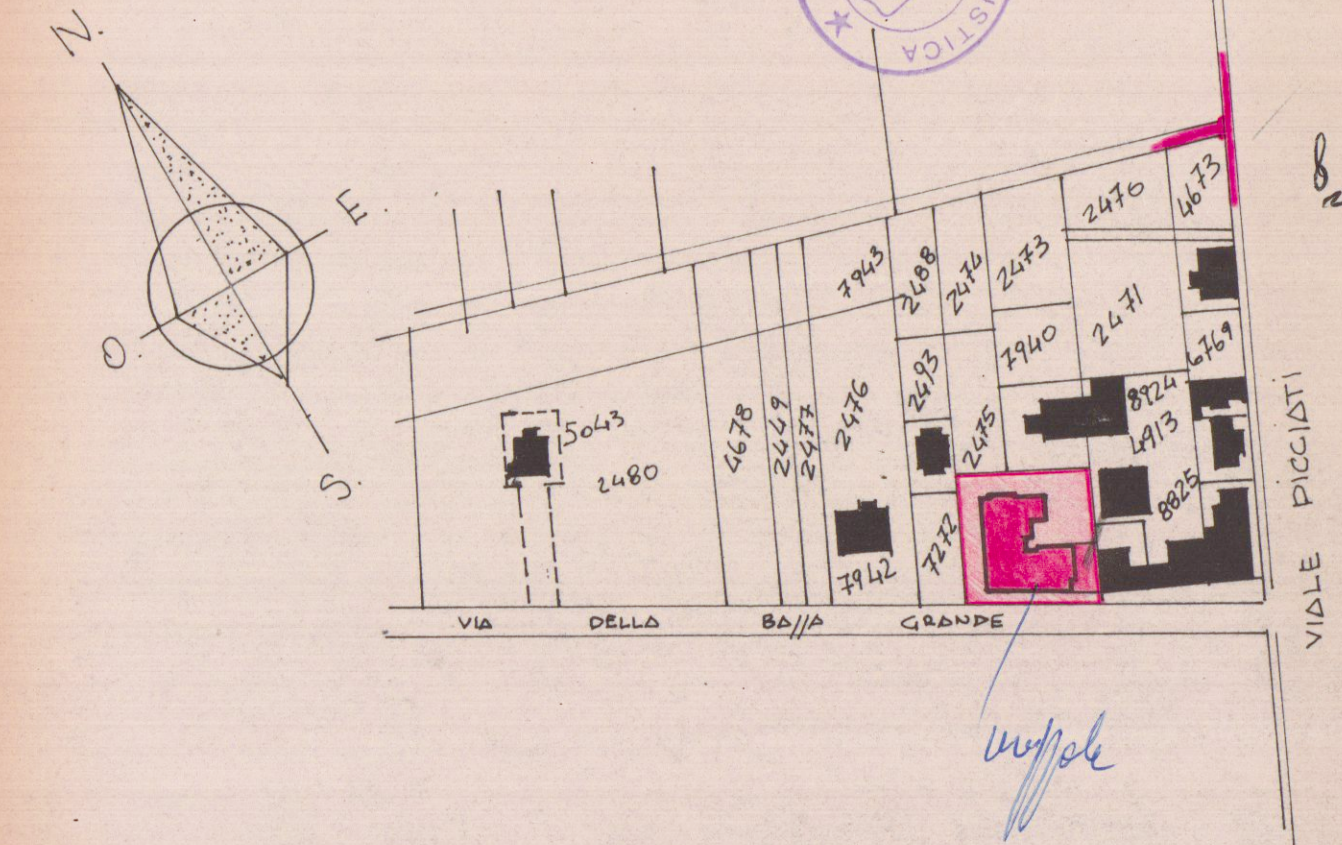


PLANIMETRIA 1/CA 1:2000
FOGLIO N° 73 /EZIONE A.

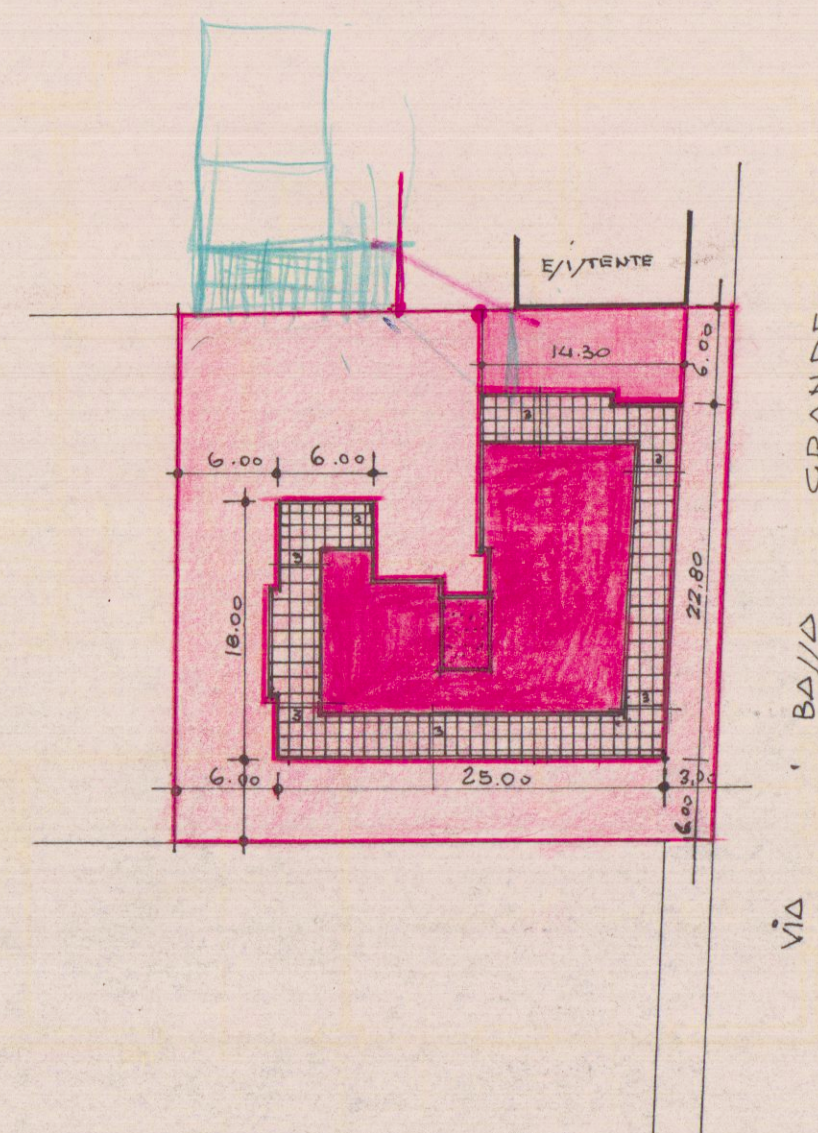

UBICAZIONE / cols 1:500

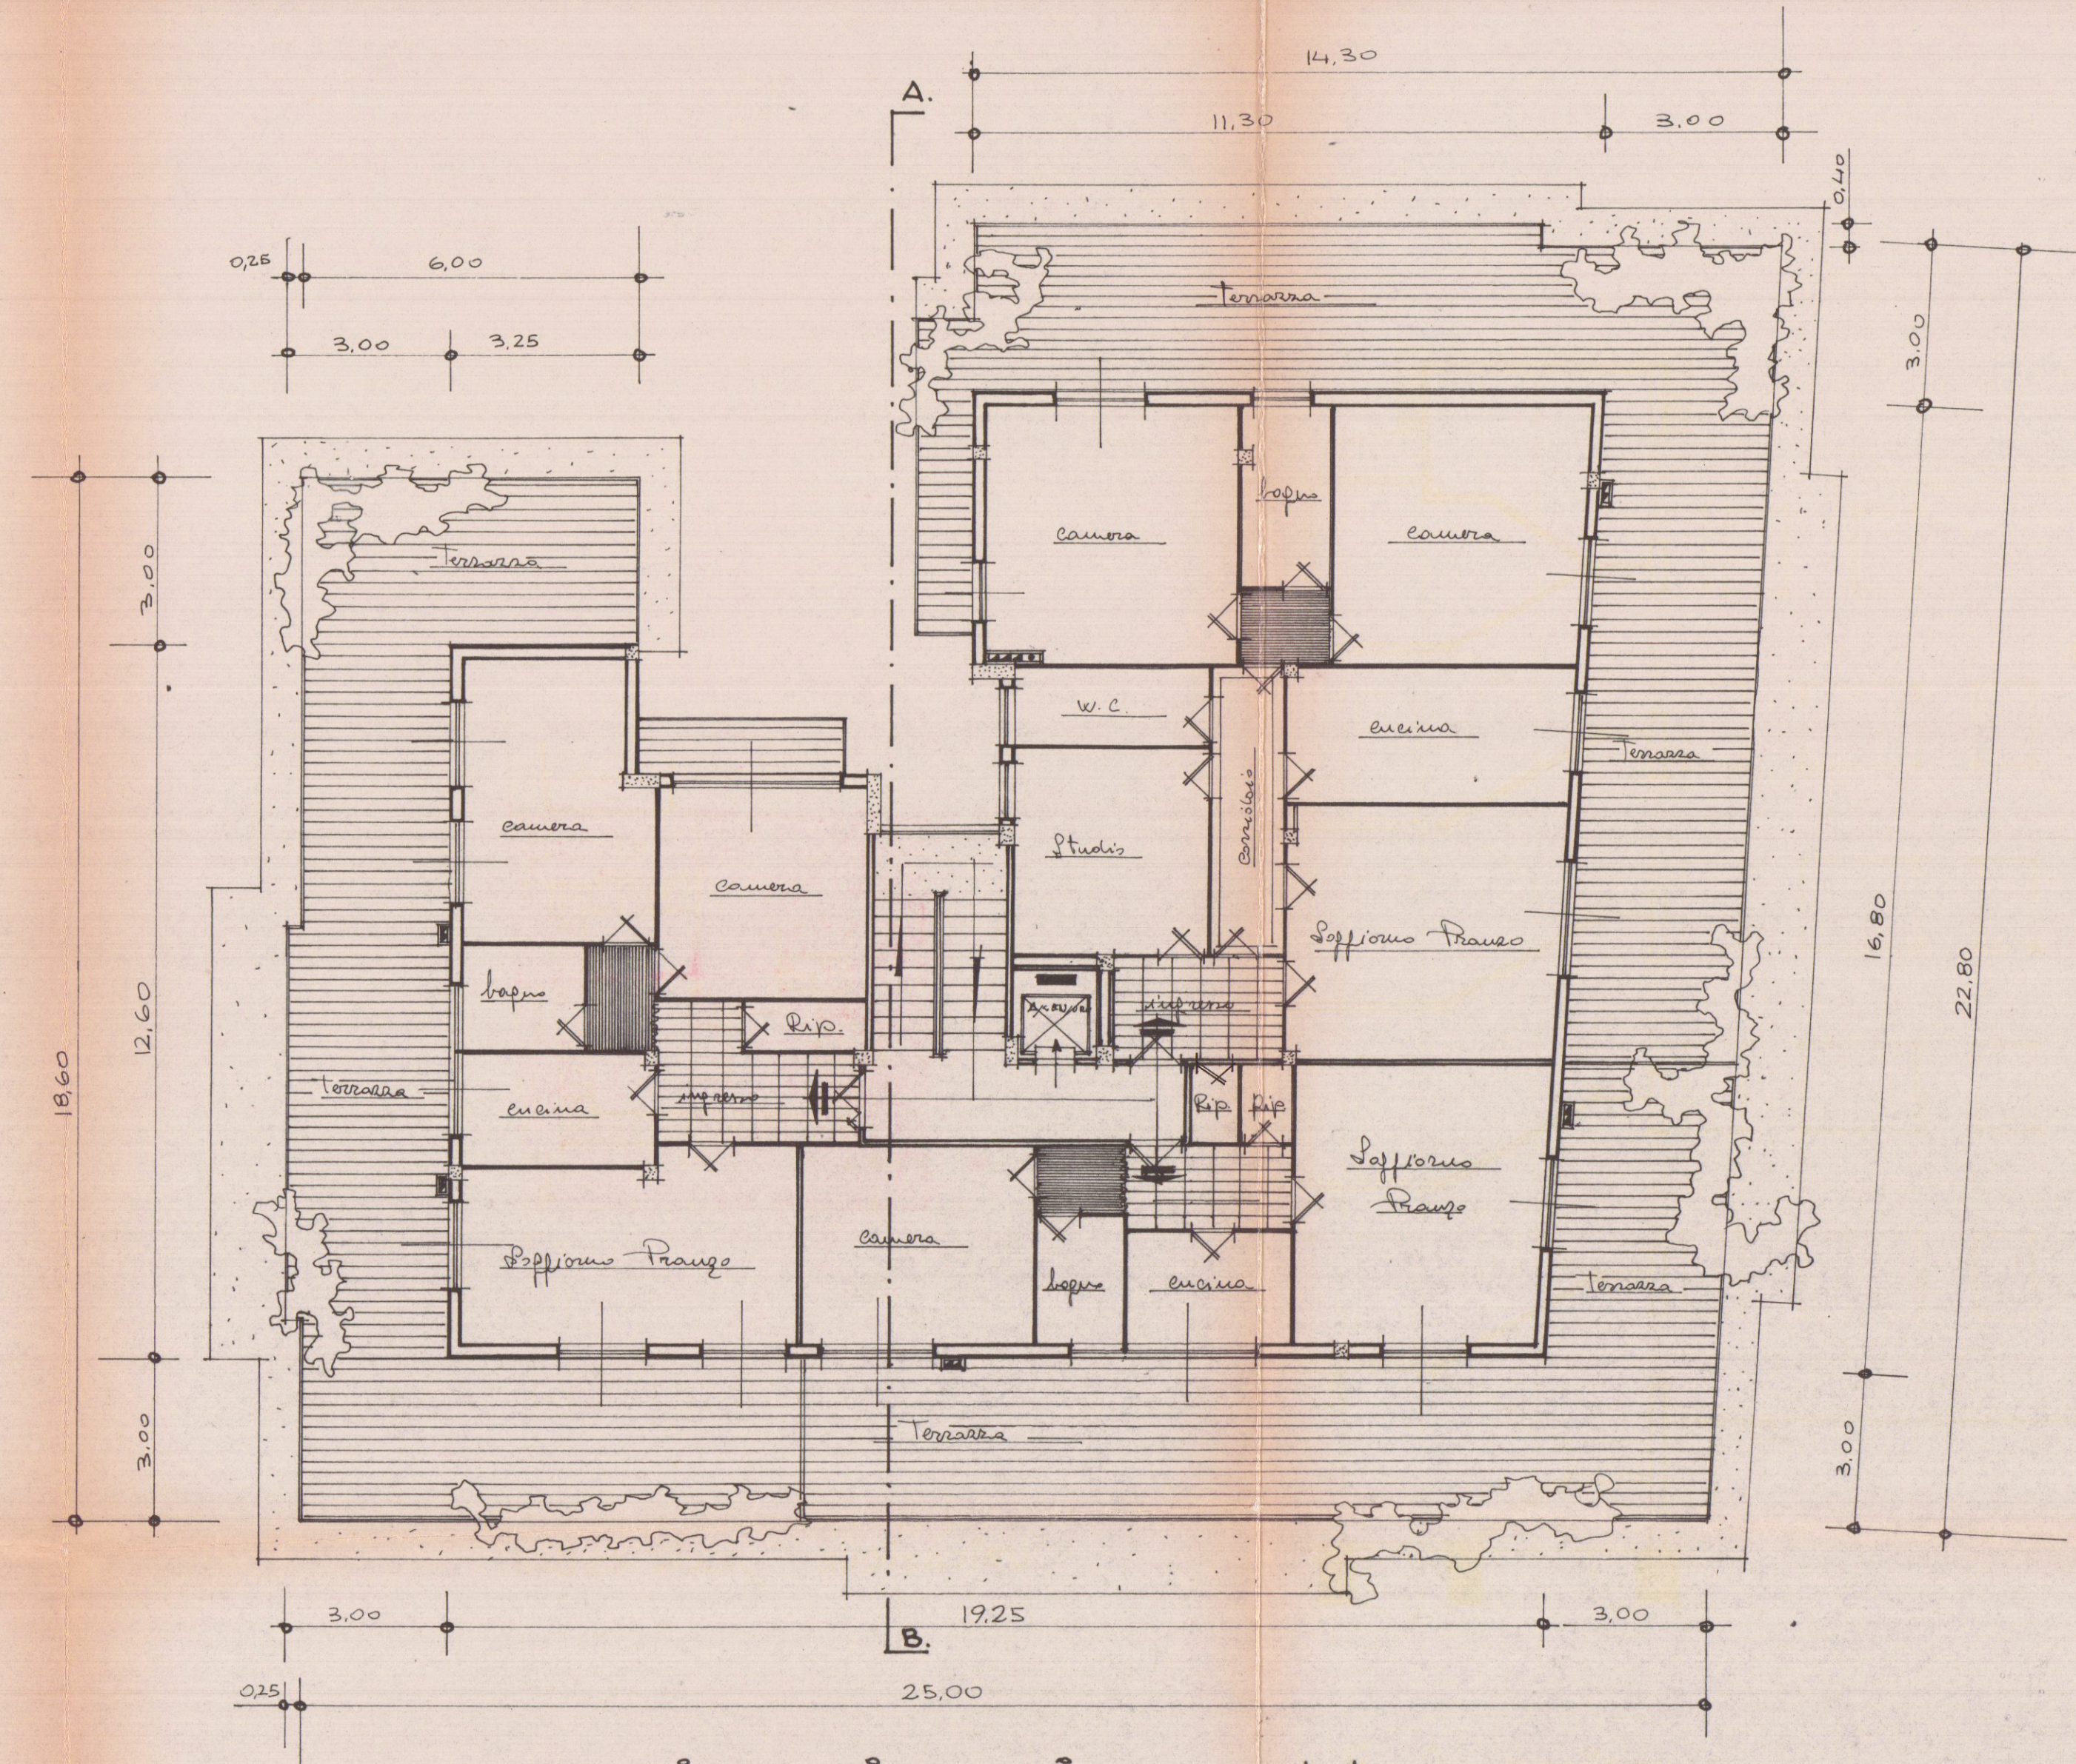

PIANTA PIANO ATTICO / scala 1:100

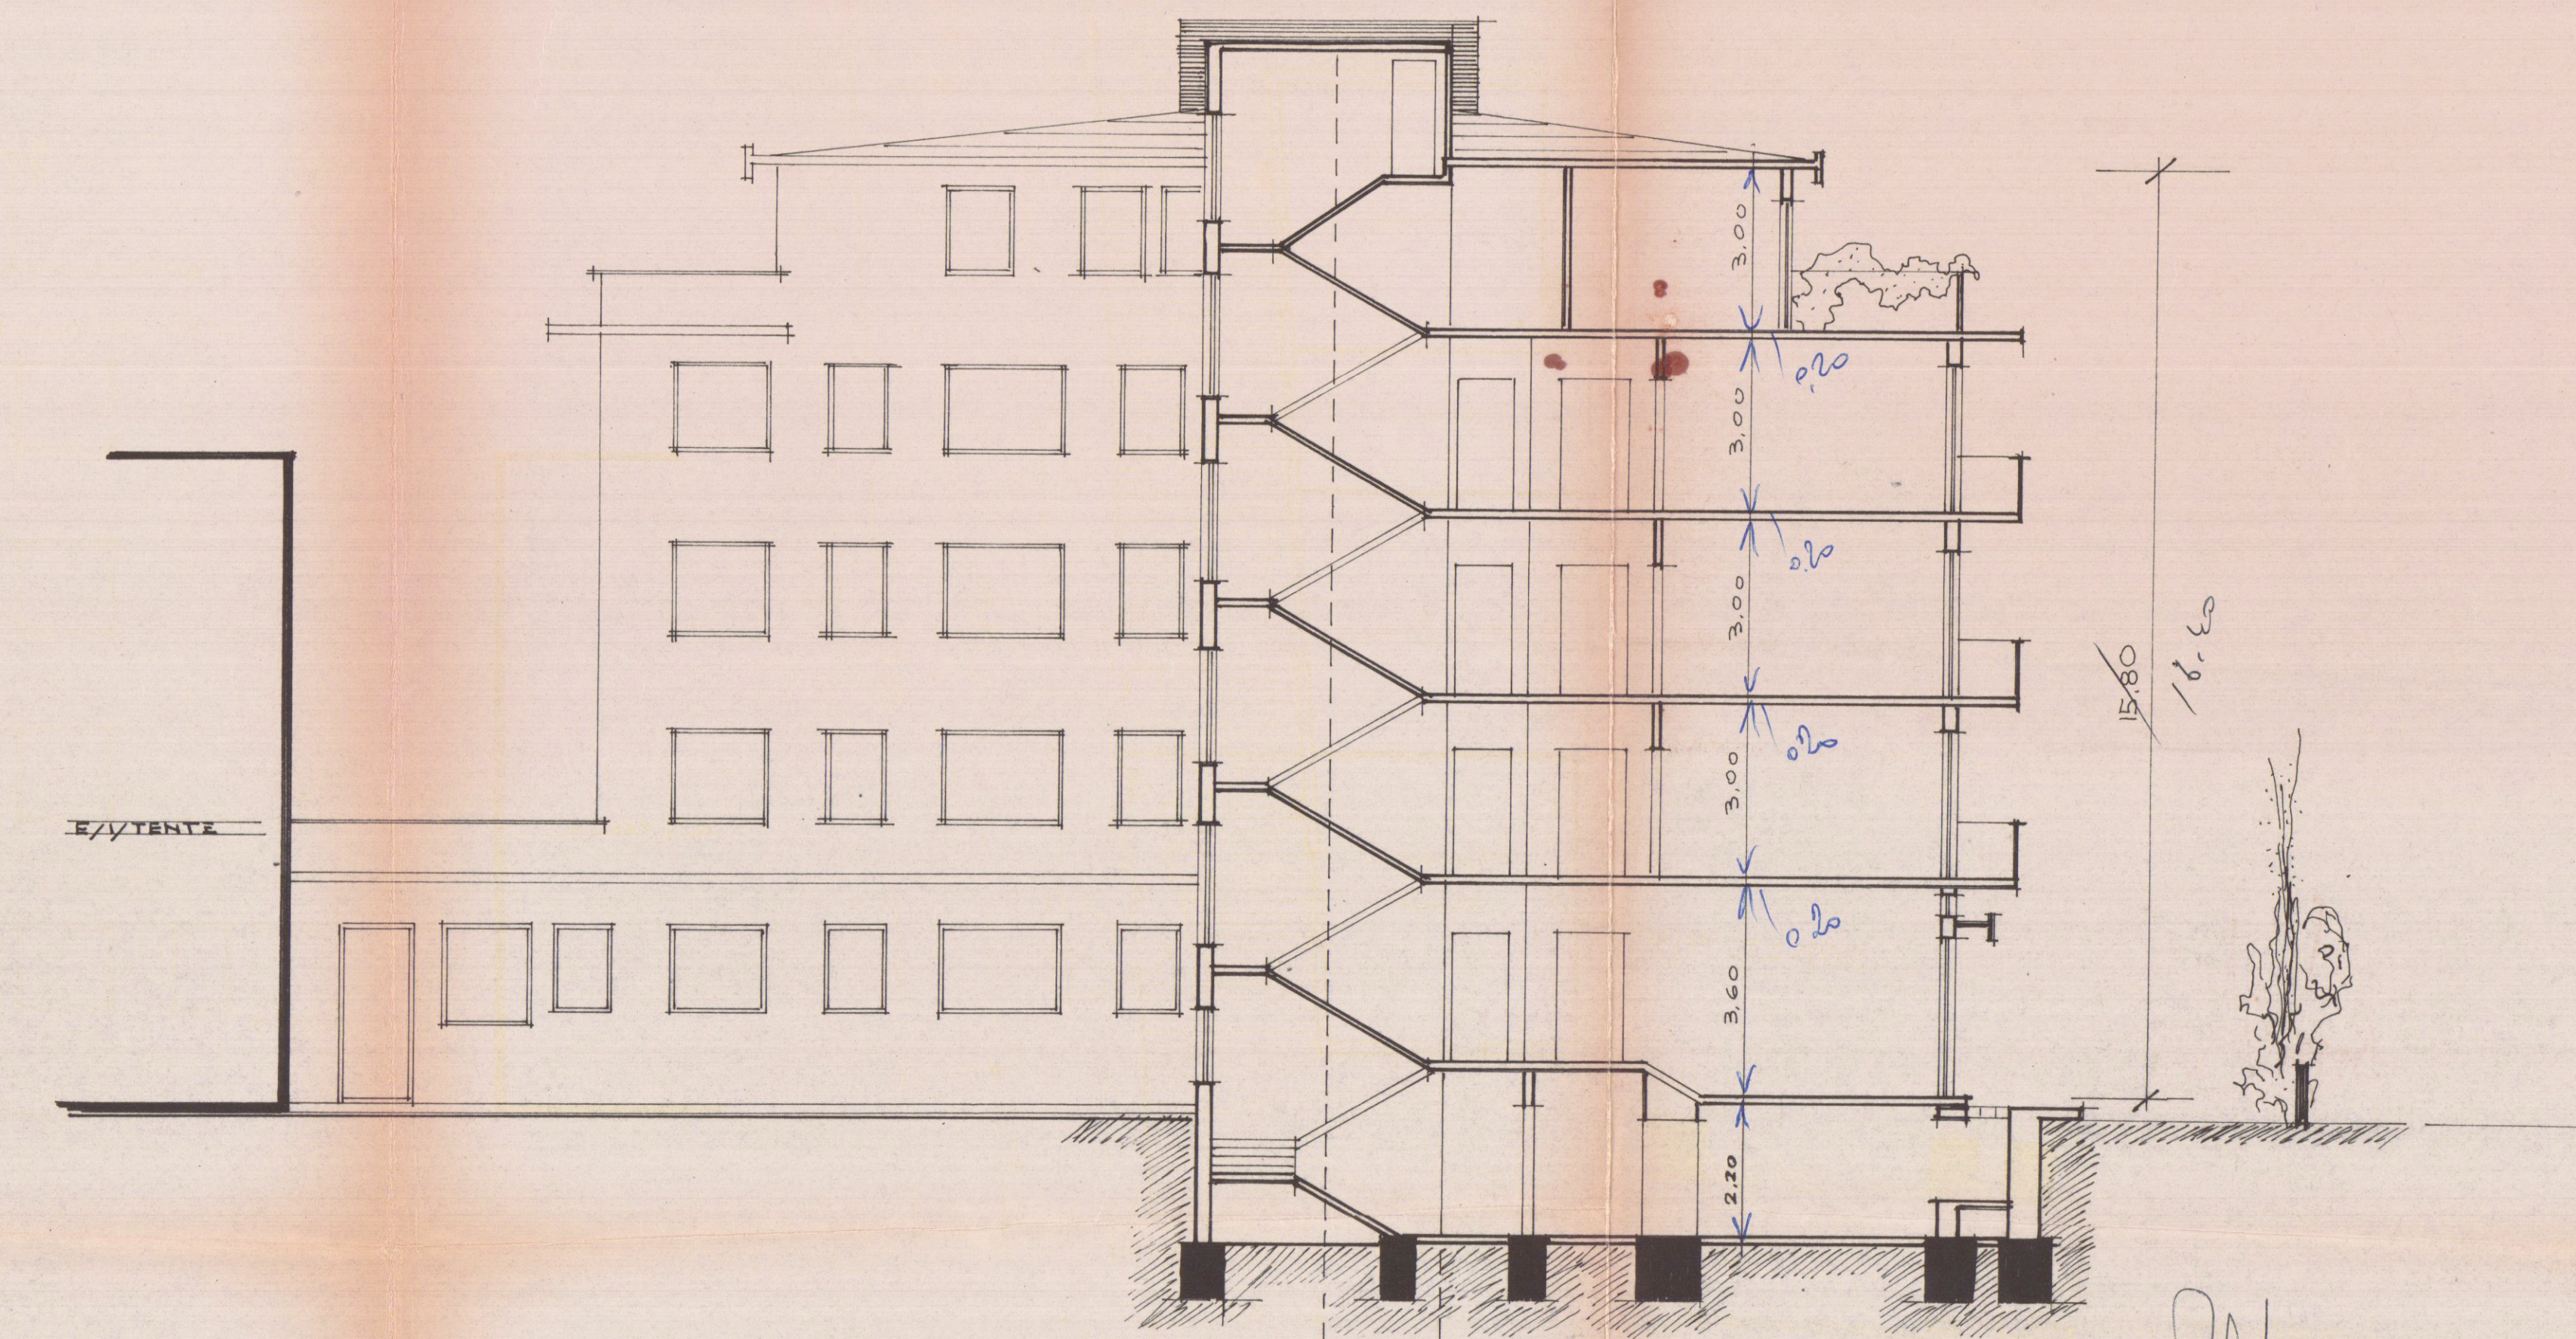

SEZIONE A-B / scala 1:100

STUDIO TECNICO DI EDILIZIA
Arch. G. E. SILEOT
Galleria - Palazzo Uffici 4° P. - Tel. 72.
CORRARA