

23 NOV. 1967 u

1 SOLUZIONE SOSPESO

56ff. Arch. NICLANO POCAL

CARRARA
MADINA DI CARRARA
VIALE LITORANEO

PROGETTO PER LA COSTRUZIONE
DI EDIFICIO AD USO CIVILE
ABITAZIONE E COMMERCIO

PROPRIETÀ : DELL'AMICO MADIO




TAVOLA N.º

PIANTA PIANO TIPO, ATICO E
SCANTINATO.

SCALE 1:100

FABBRICATO:

3

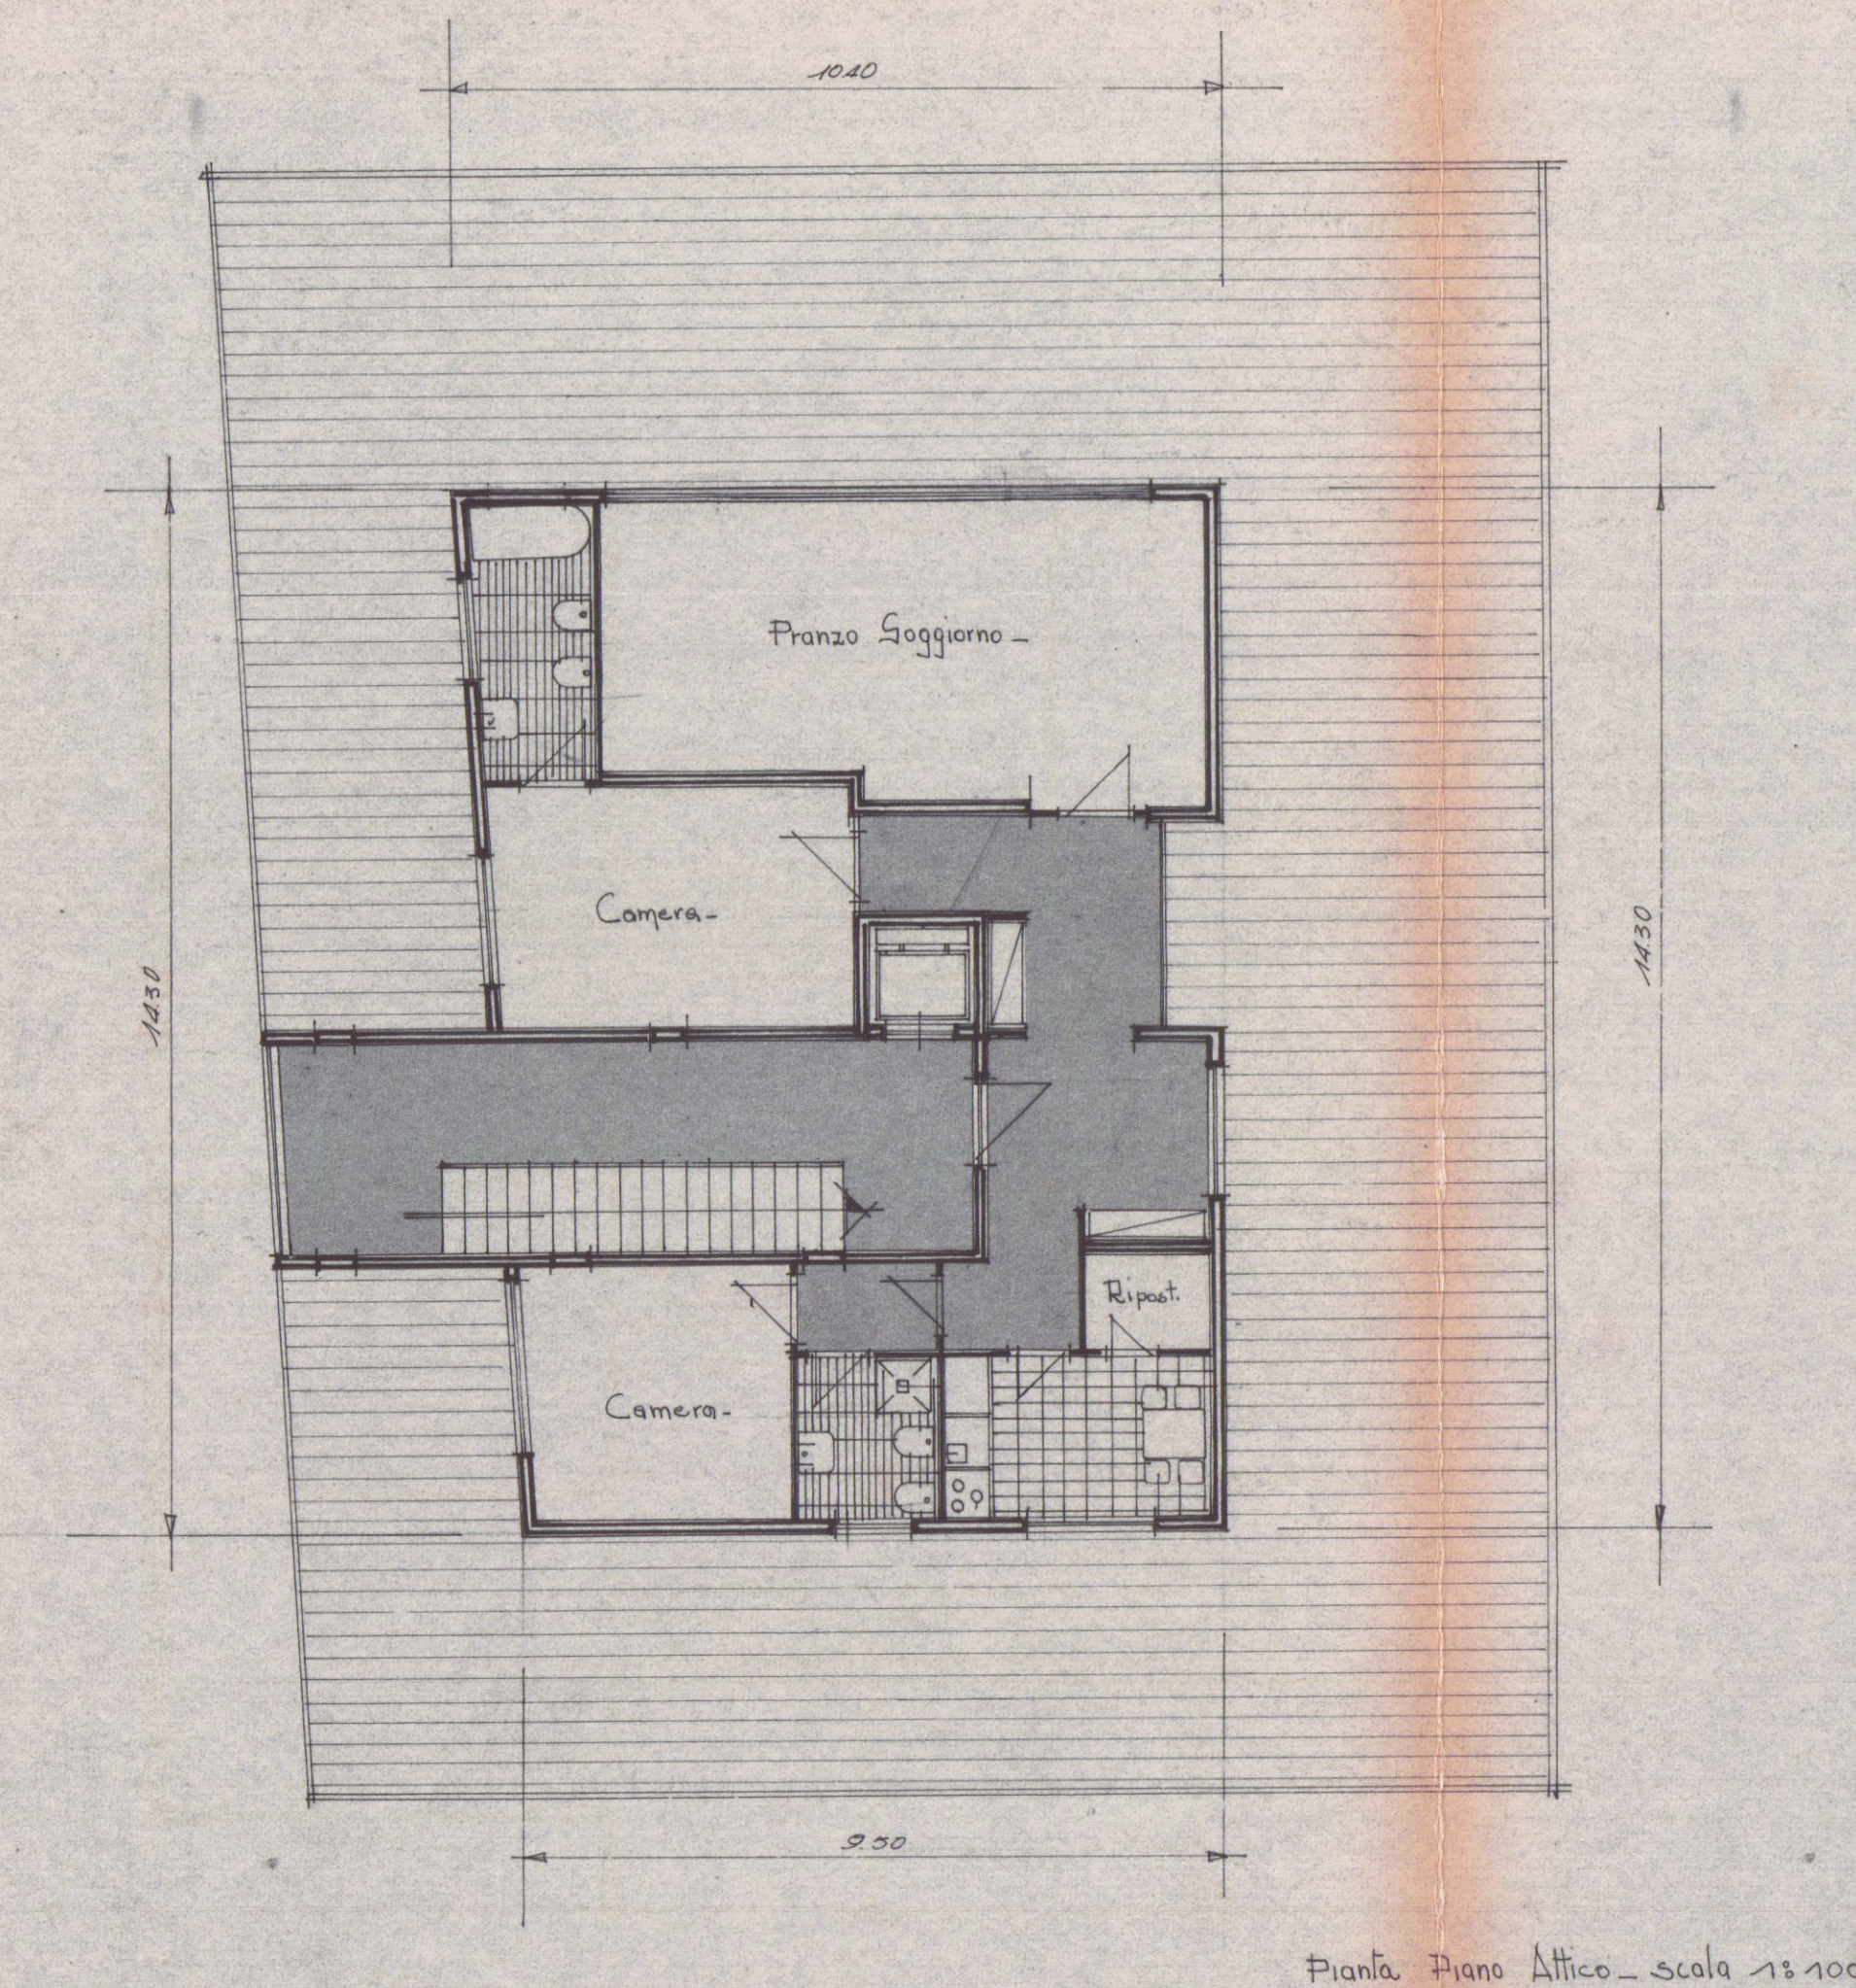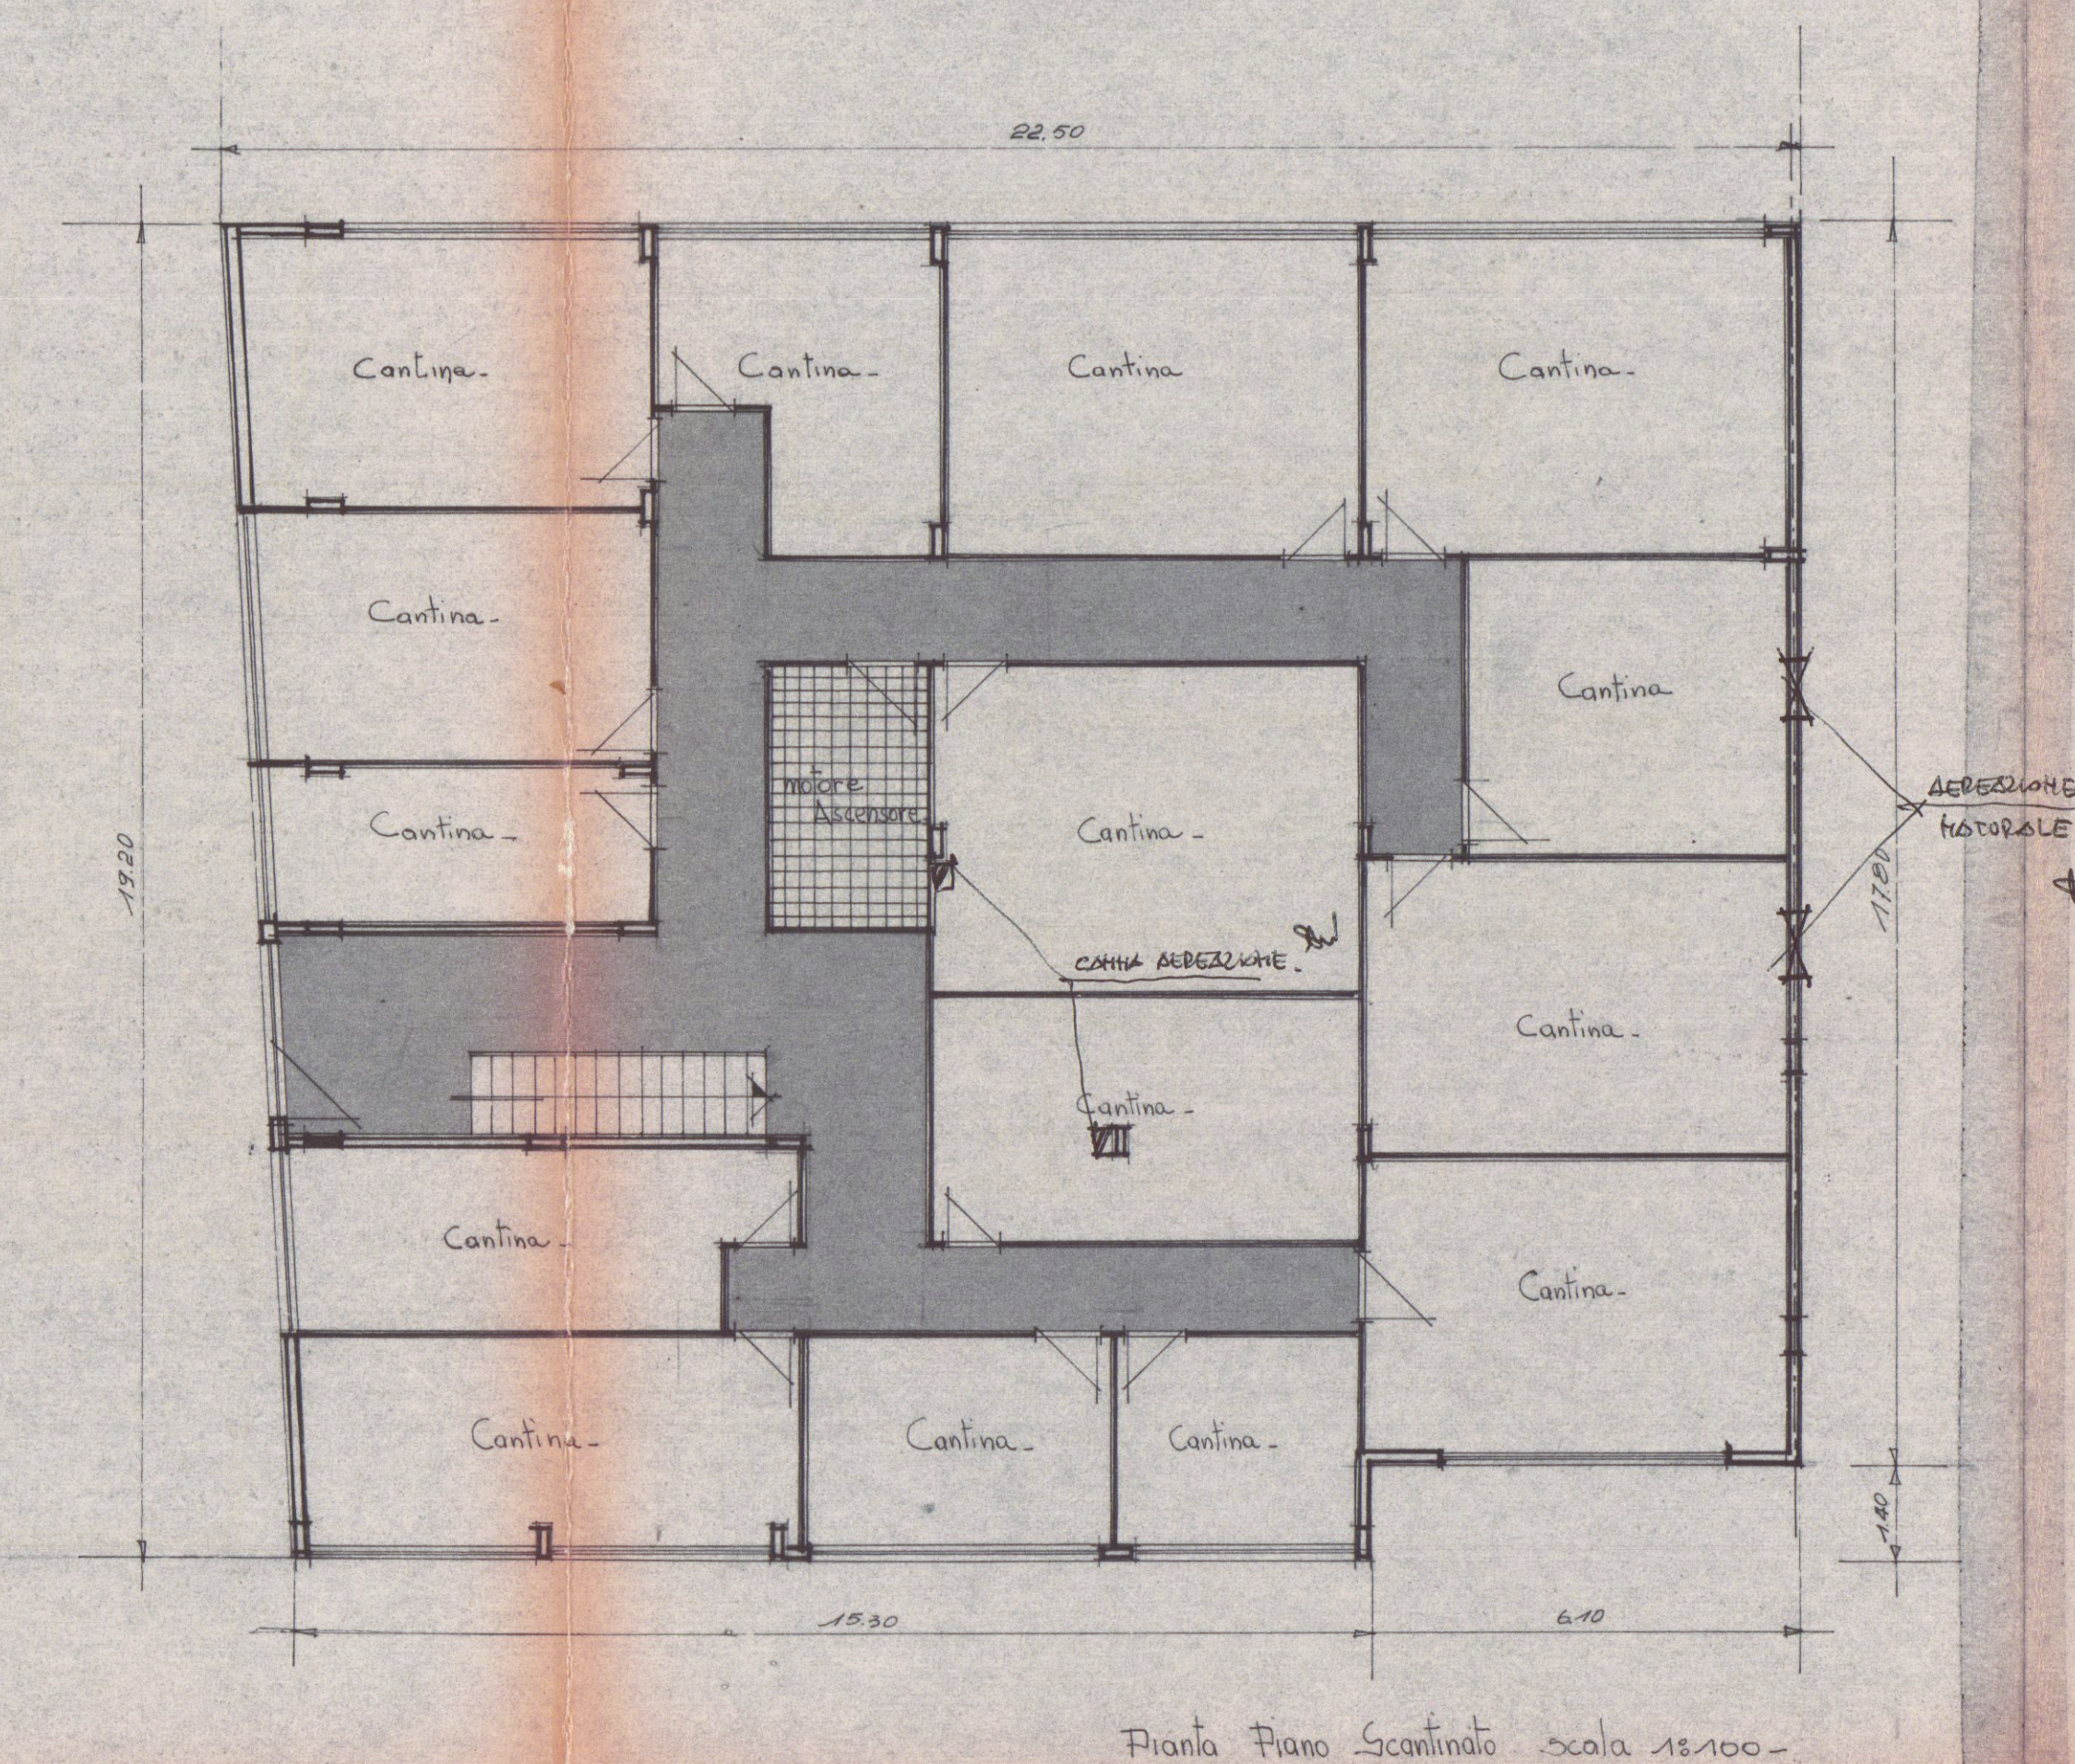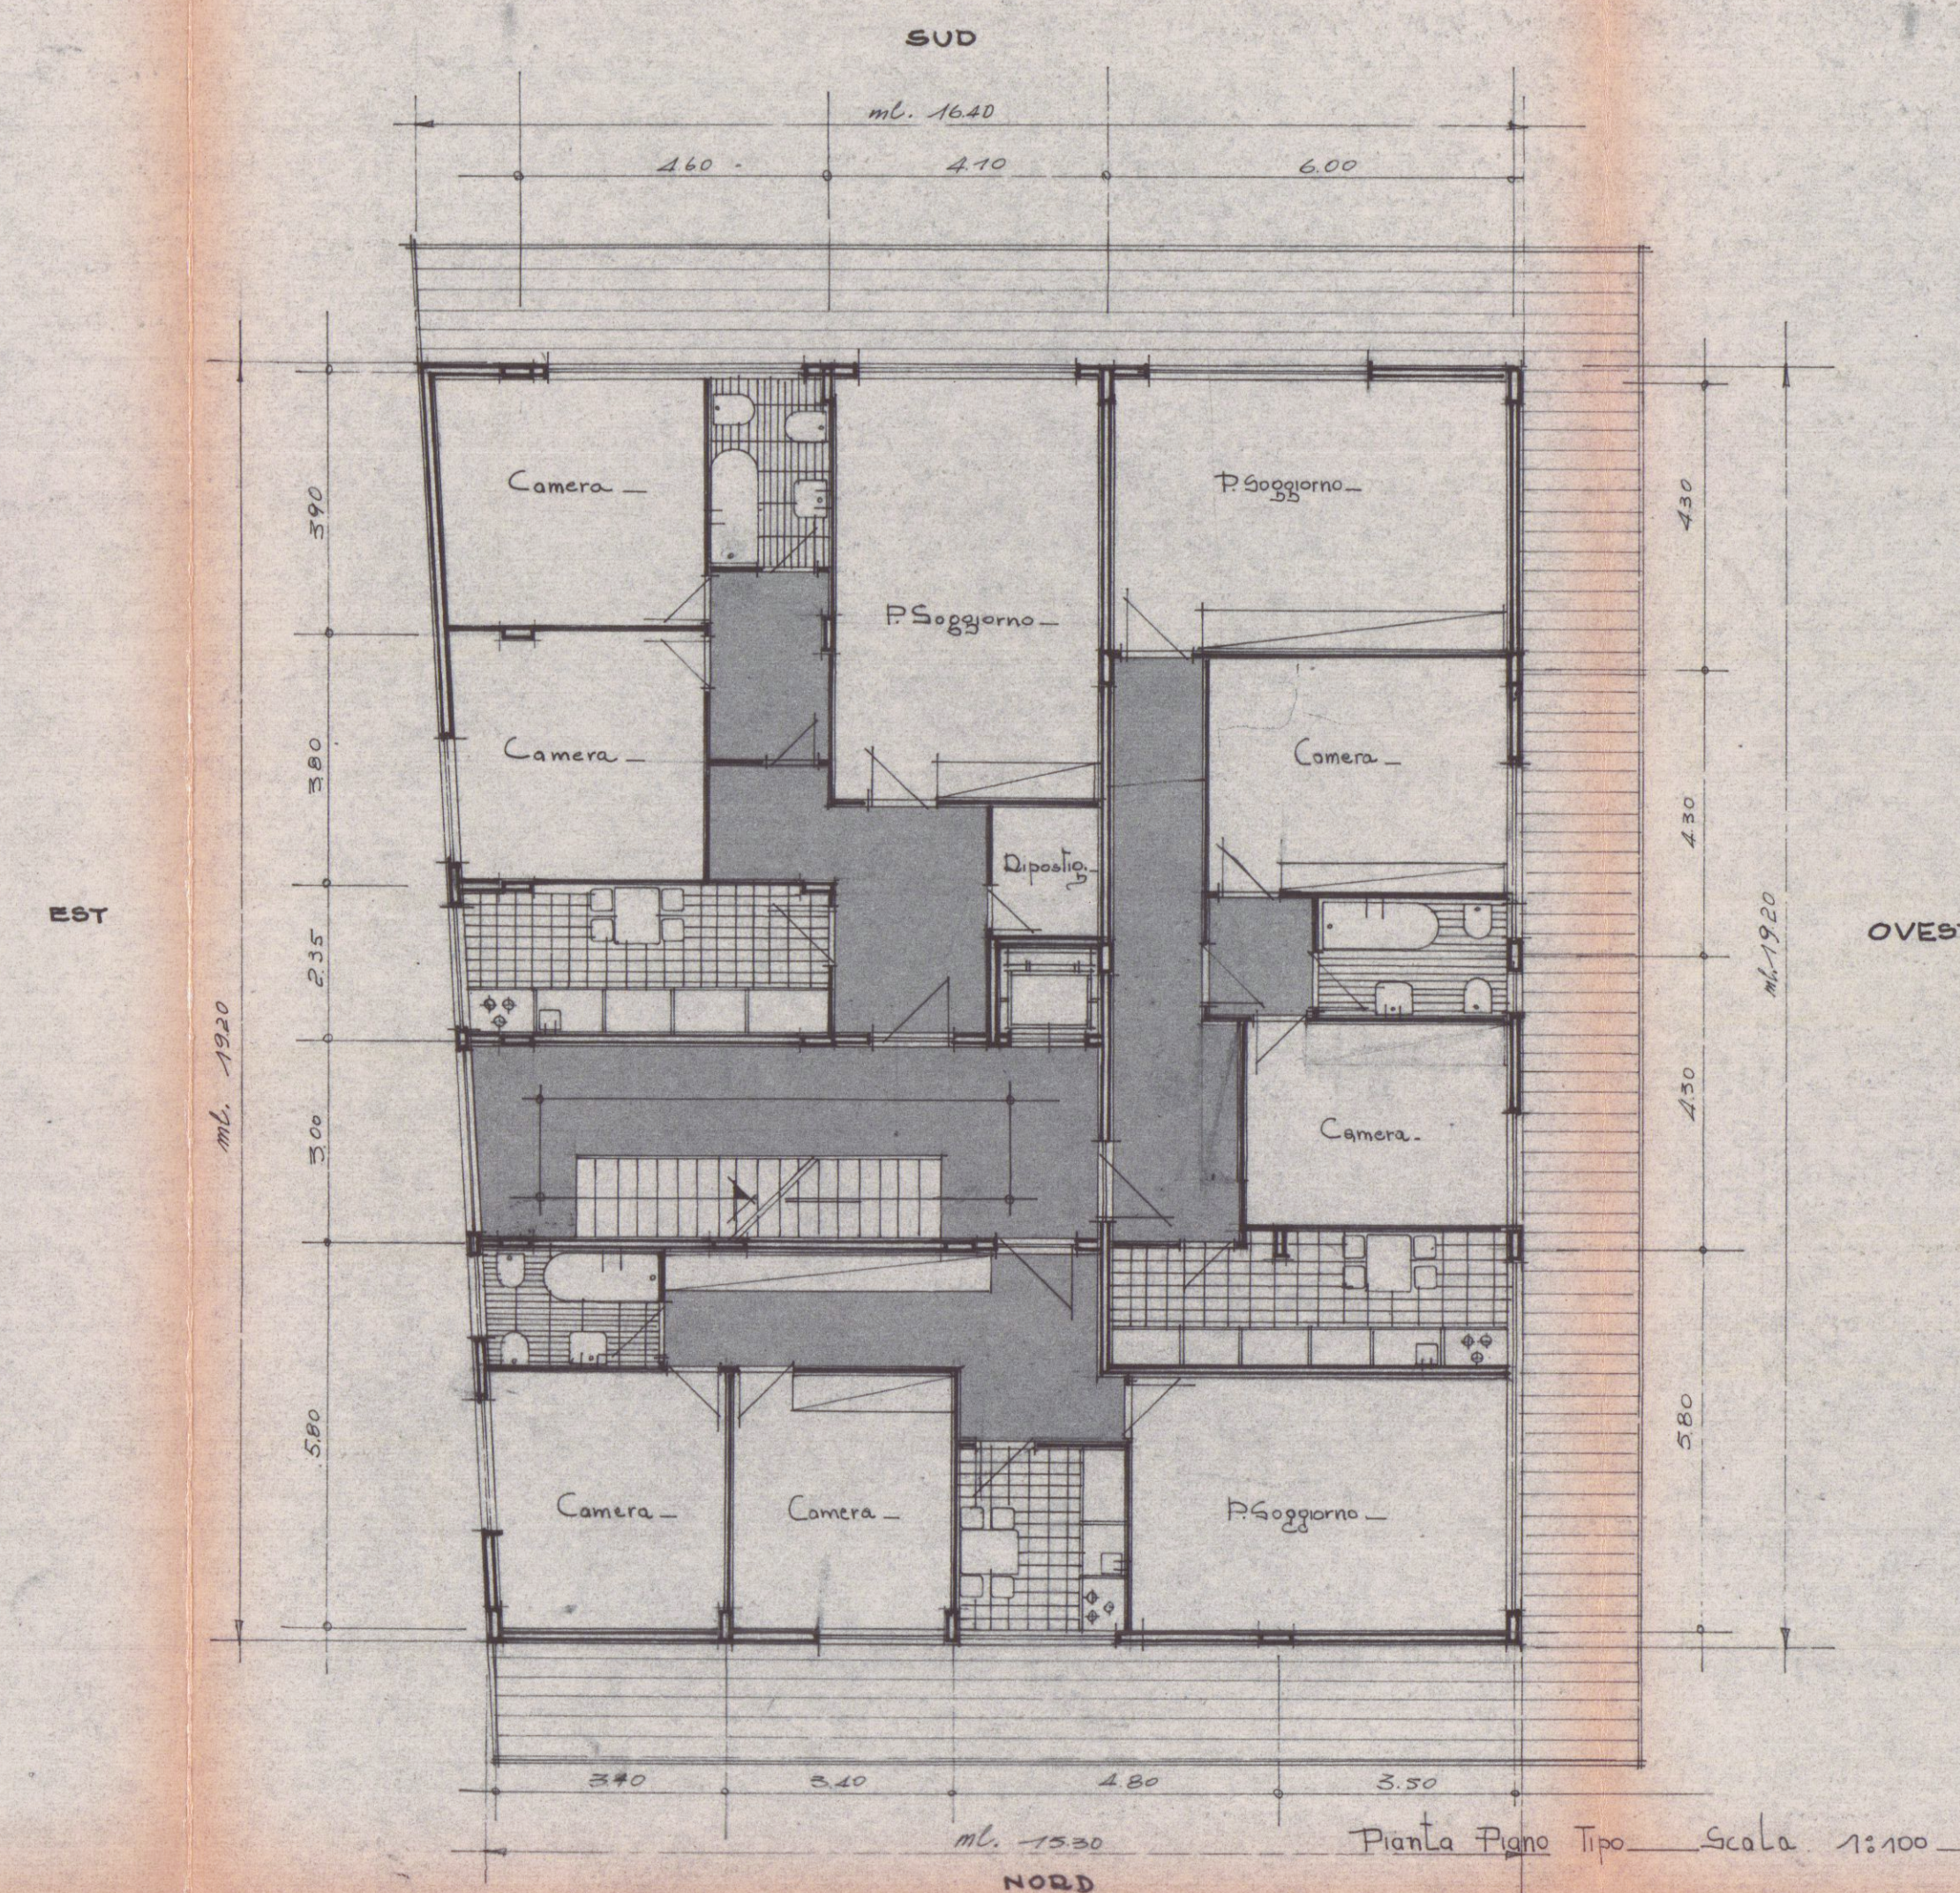

Pianta Piano Attico - scala 1:100 -