




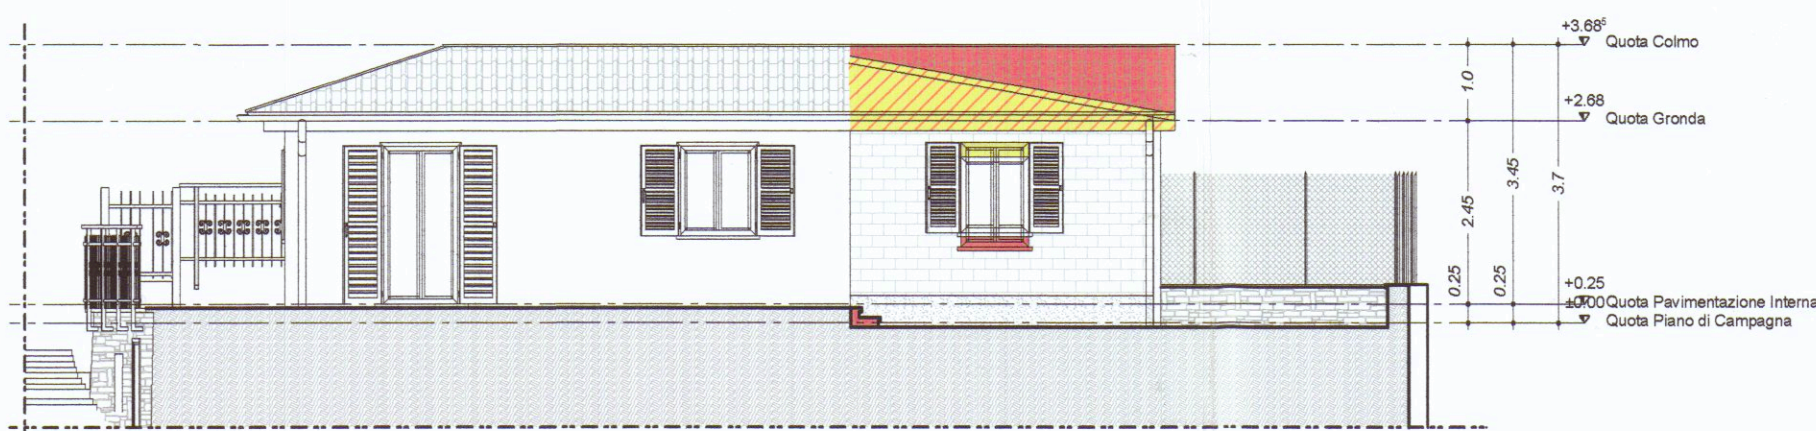


disegno: **Prospetto Ovest**
scale: 1:100

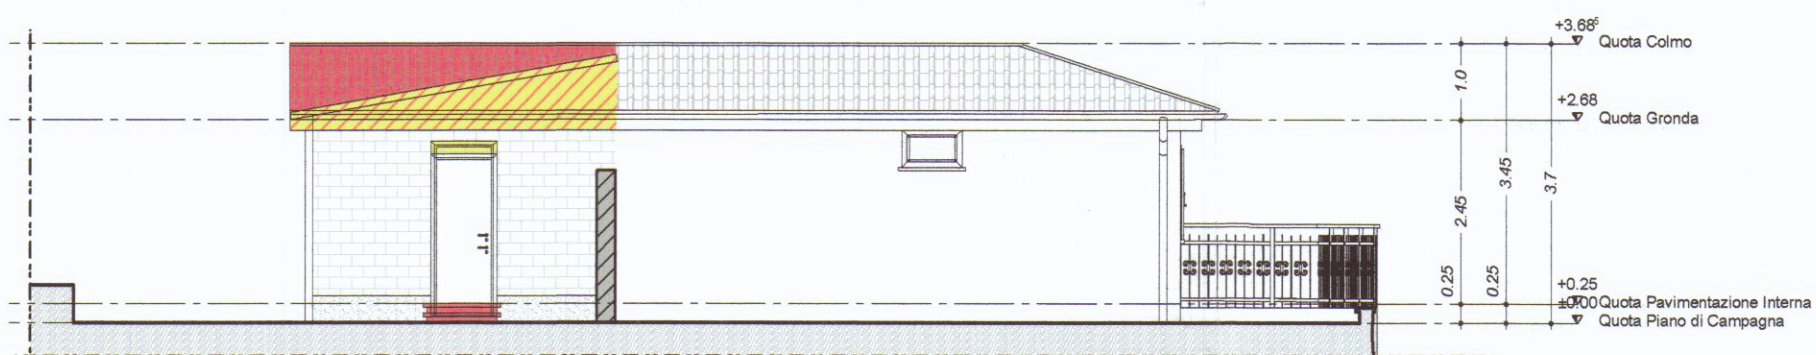


disegno: **Prospetto Est**
scale: 1:100

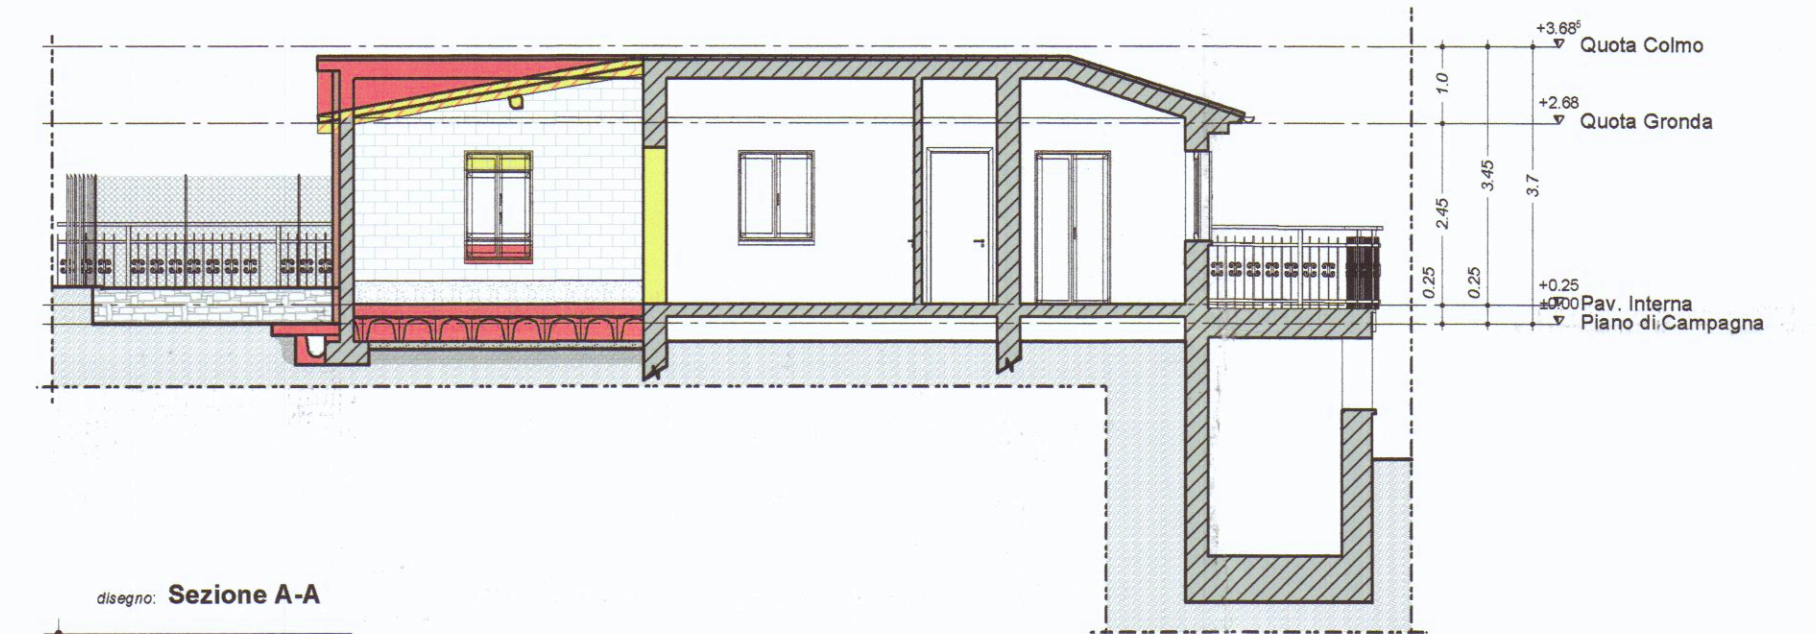


disegno: **Sezione A-A**
scale: 1:100

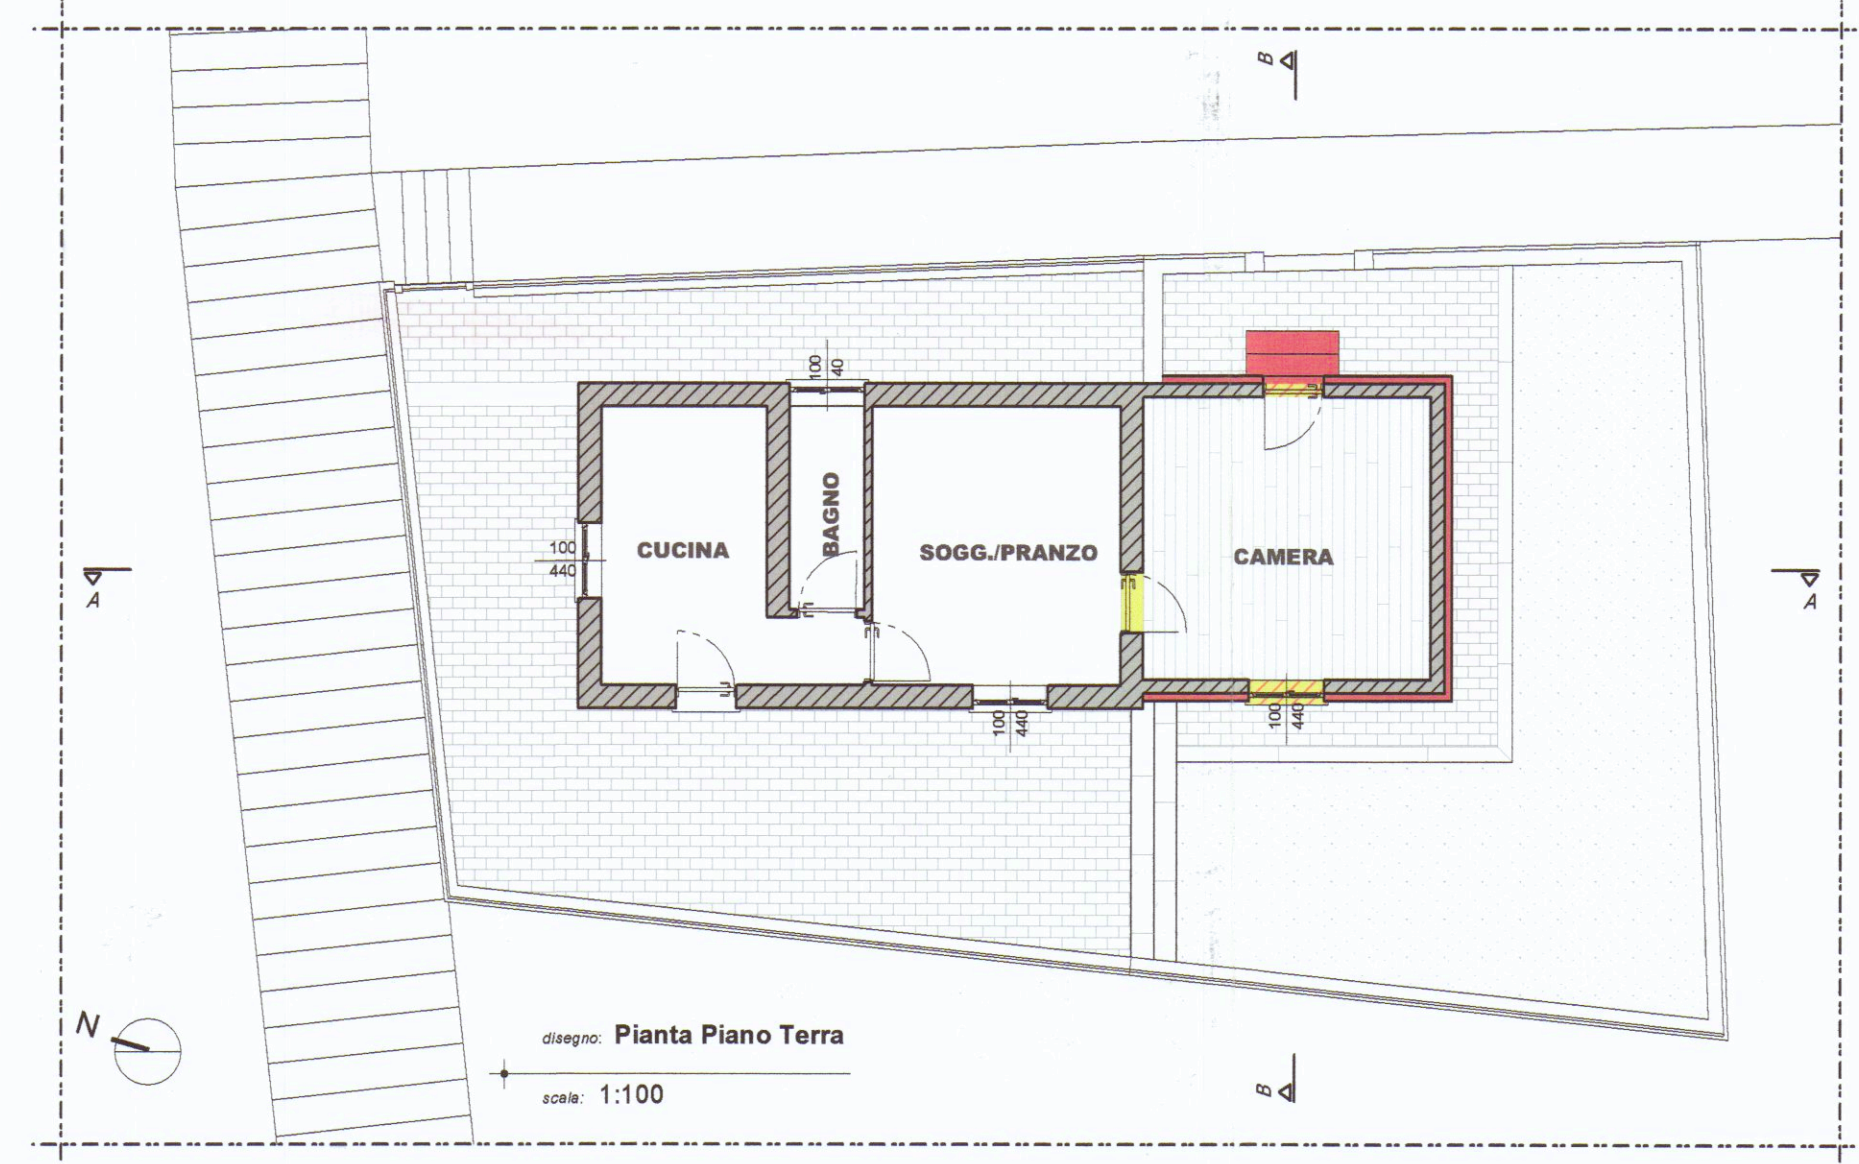


disegno: **Pianta Piano Terra**
scale: 1:100

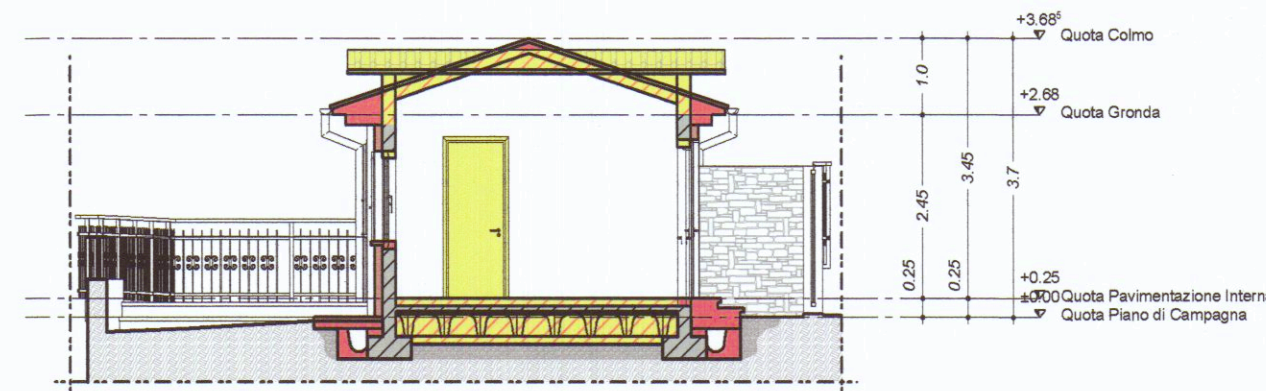


disegno: **Sezione B-B**
scale: 1:100

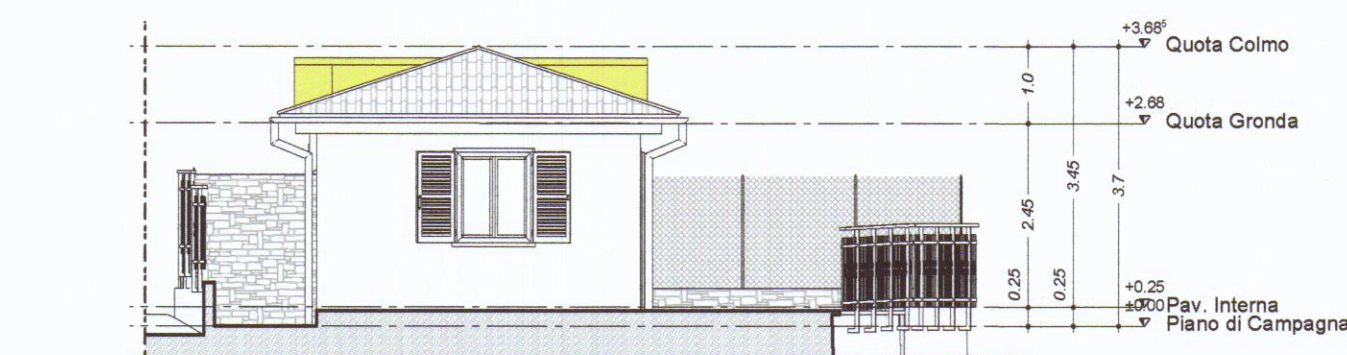

disegno: **Prospetto Nord**
scale: 1:100

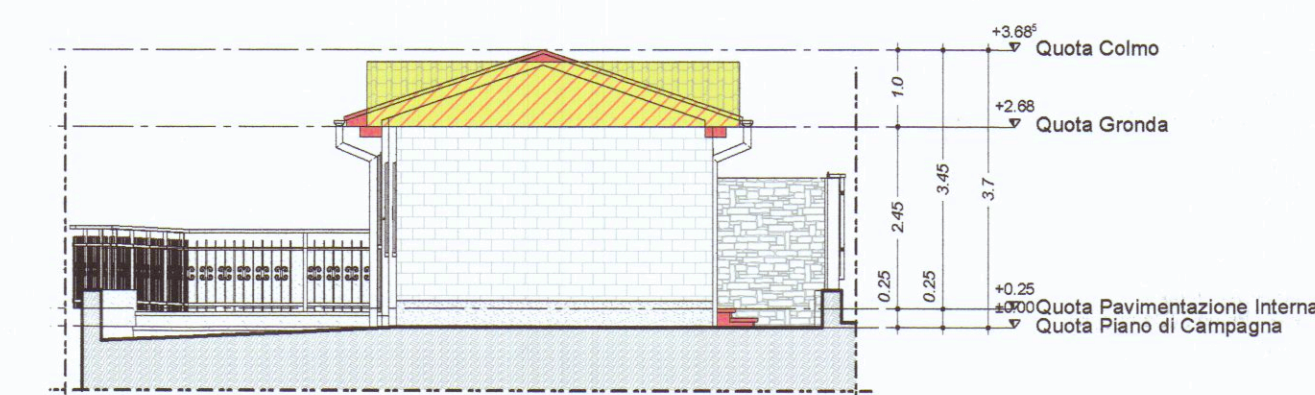

disegno: **Prospetto Sud**
scale: 1:100

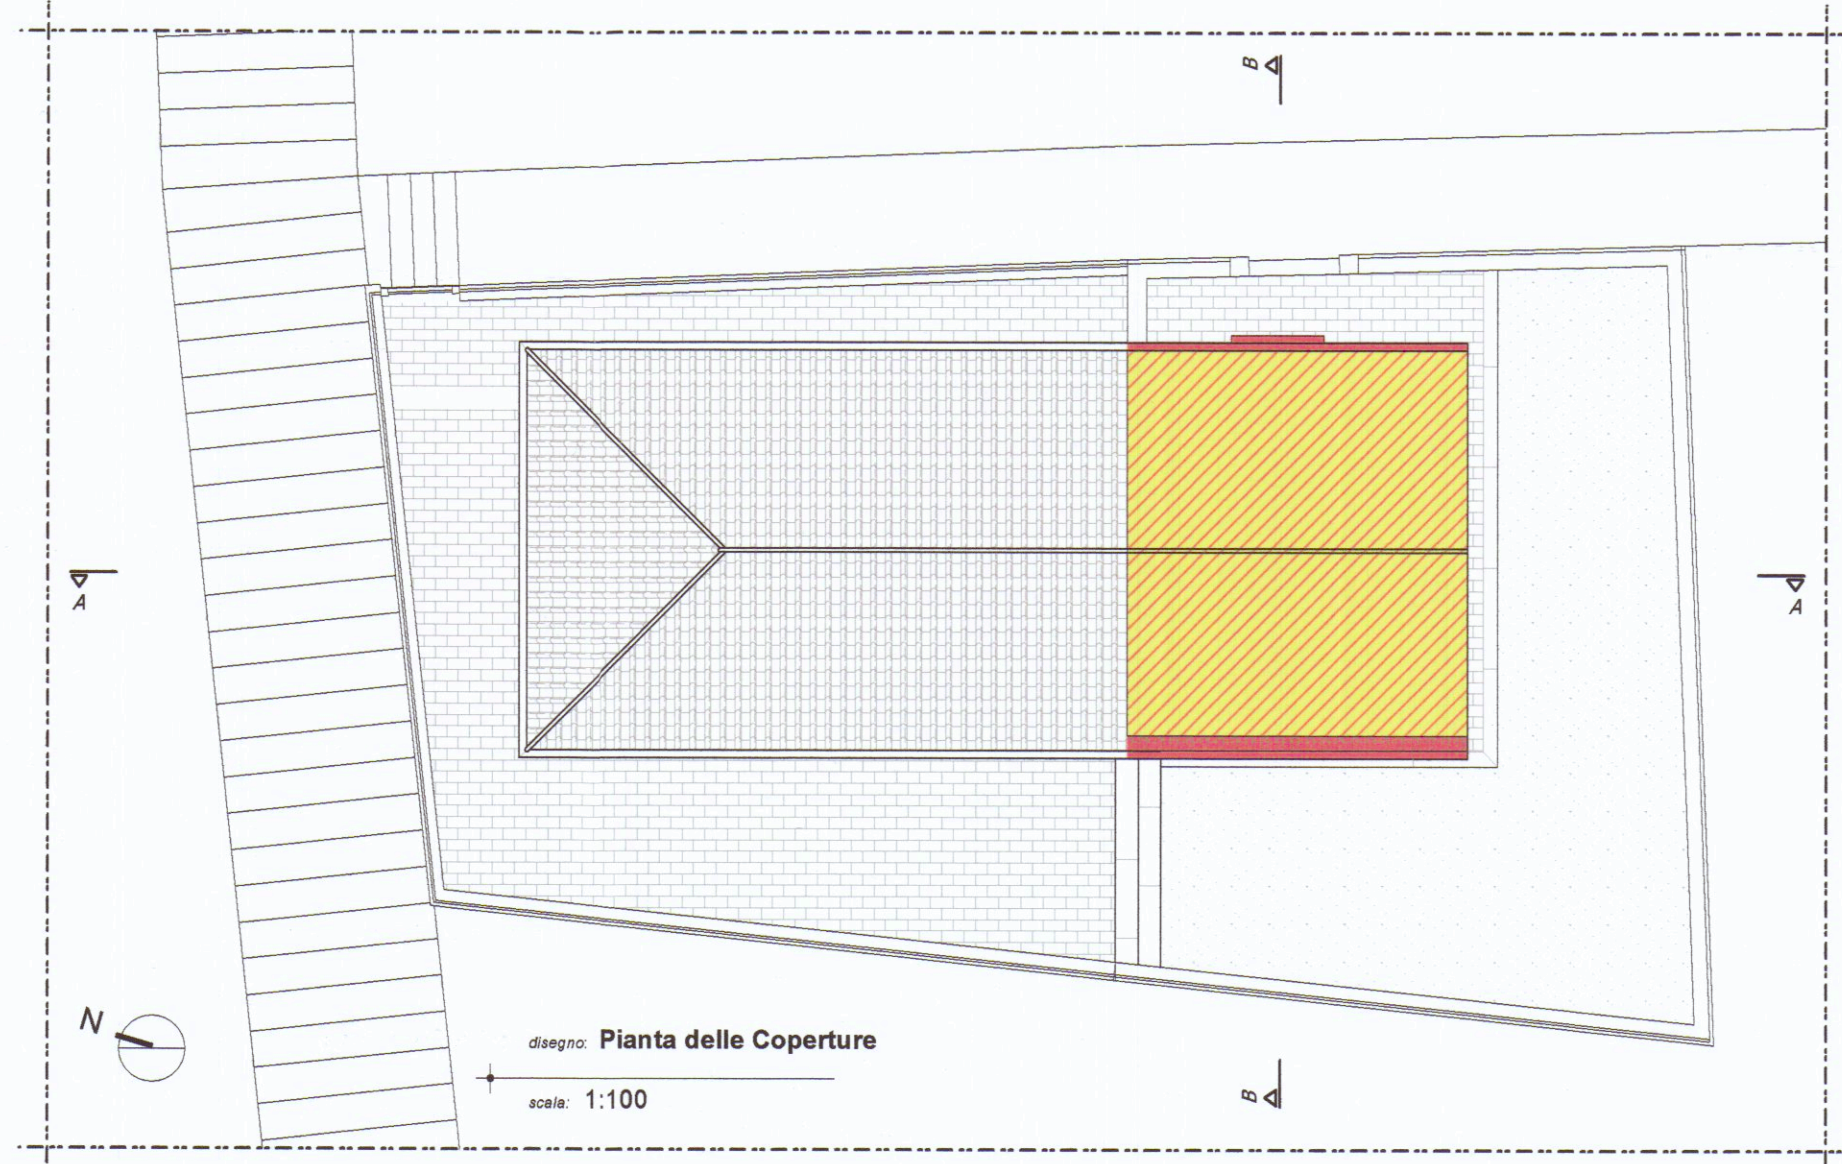

disegno: **Pianta delle Coperture**
scale: 1:100

COMMITTENZA :
Fantoni Gino
Pucciarelli Maria

PROGETTISTI :
Mina Giorgi Architetto



Mina Giorgi architetto
Sede: Via Provinciale di Gragnana, 3b
- 54033 Carrara (MS)
tel/ fax 0585 74296
E-mail: mina.giorgi@gmail.com

PROGETTO - Project	
MANUTENZIONE STRAORDINARIA CON CAMBIO DI DESTINAZIONE D'USO	
COMMITTENTE - Customer	LOCALITA' - Site
Fantoni Gino Pucciarelli Maria	Carrara (MS)
DATI CATASTALI - Foglio 09 - Mappali 1224-1286	
TITOLO -Title	
RAFFRONTO Piante prospetti e sezioni	

REV.	DESCRIZIONE - Description	DATA - Date	FASE - Phase	MANUTENZIONE STRAORDINARIA	SCALA- Scale	REV. - Issue	ELABORATO Nr. Document No.
A	1 emiss. SCIA	22.01.14	A	A termini di legge ci riserviamo la proprietà di questo elaborato con divieto di riprodurlo o di renderlo comunque noto a terzi o a ditte concorrenti senza nostra autorizzazione.	1:100	A	
B			DISEGNATO Disegn	CONTROLLATO Checked			
C			APPROVATO Approved				
D			DATA DISEGNO Date Drawn	22.01.14	PROGETTO Nr. - Project No.	CLM	03.1