


VARIANTE AL FABBRICATO DI CIVILE ABITAZIONE SITO IN AVENZA VIA AURELIA N° 118 DI PROPRIETÀ DEI SIGG. BEDINI BRUNO E BAUDONI SILVANO
SCALA 1/100


PIANTE

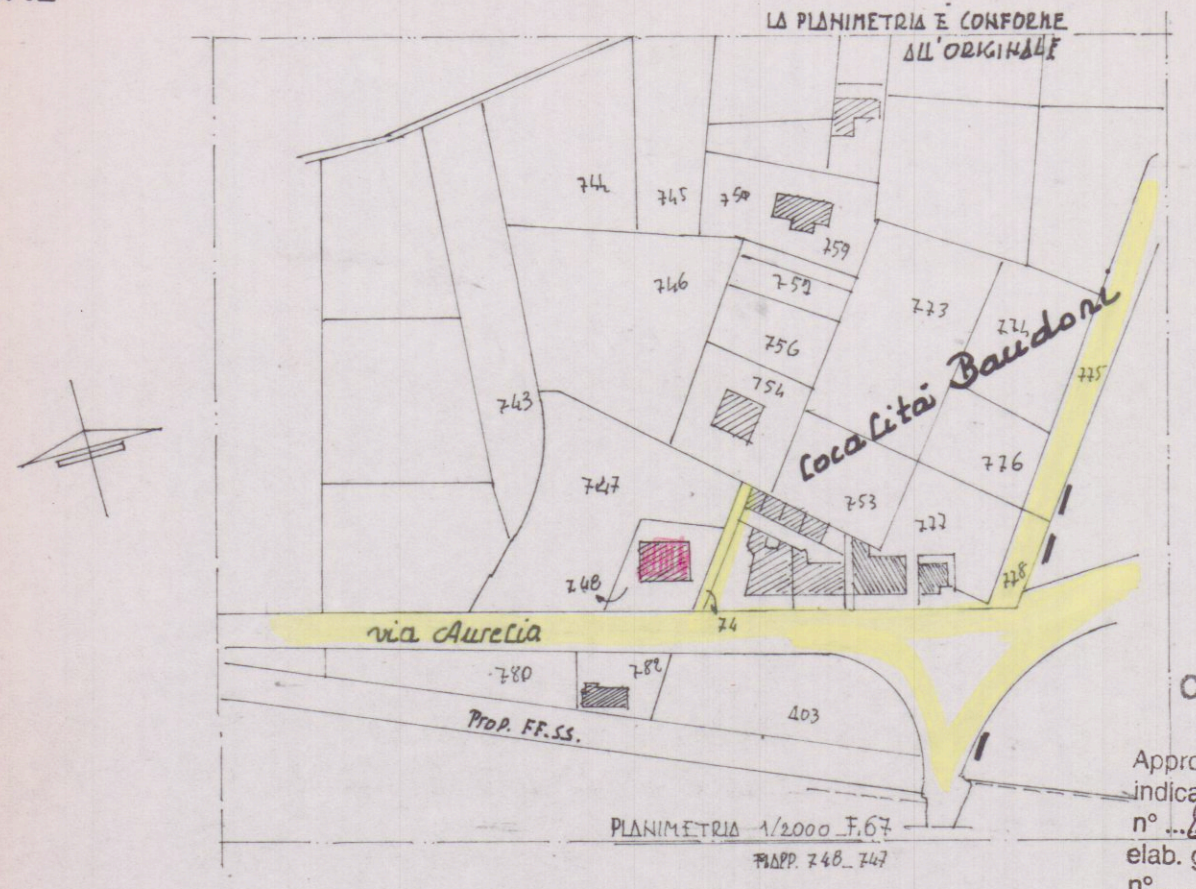


1024

COMUNE DI CARRARA
SETT. URBANISTICA
Approvato dal Sindaco alle condizioni indicate nella Concezione E. 412 n° 1024 del 10/10/1993
elab. grafico di cui alla Comm. n° 1024 del 10/10/1993 Tav. n° 1024


IL PROPRIETARIO IL GEOMETRA

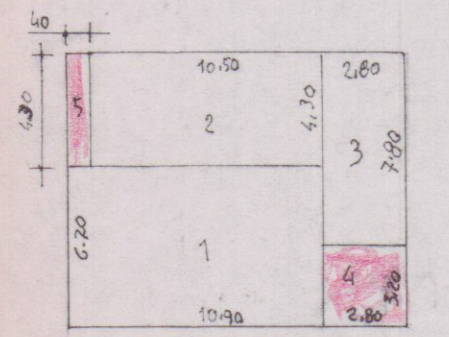


ESISTENTE	1	10.90 x 6.70 = mq. 73.03	x 4.10 = mc. 299.00
	2	10.50 x 4.30 = mq. 45.15	x 4.10 = mc. 185.00
	3	7.80 x 2.80 = mq. 21.84	x 4.10 = mc. 89.50
		mq. 140.00 mc. 573.50	
NUOVO	4	2.80 x 3.20 = mq. 8.96	x 5.00 = mc. 44.80
	5	4.30 x 0.40 = mq. 1.72	x 5.00 = mc. 8.60
		mq. 10.72 mc. 53.40	
ESISTENTE LORDO		mq. 140.00 + 10.72 = mq. 150.72	
		mq. 150.72 x 1.70 = mc. 256.22	
SUP. METRA		mq. 130.10 x 2.50 = mc. 325.25	

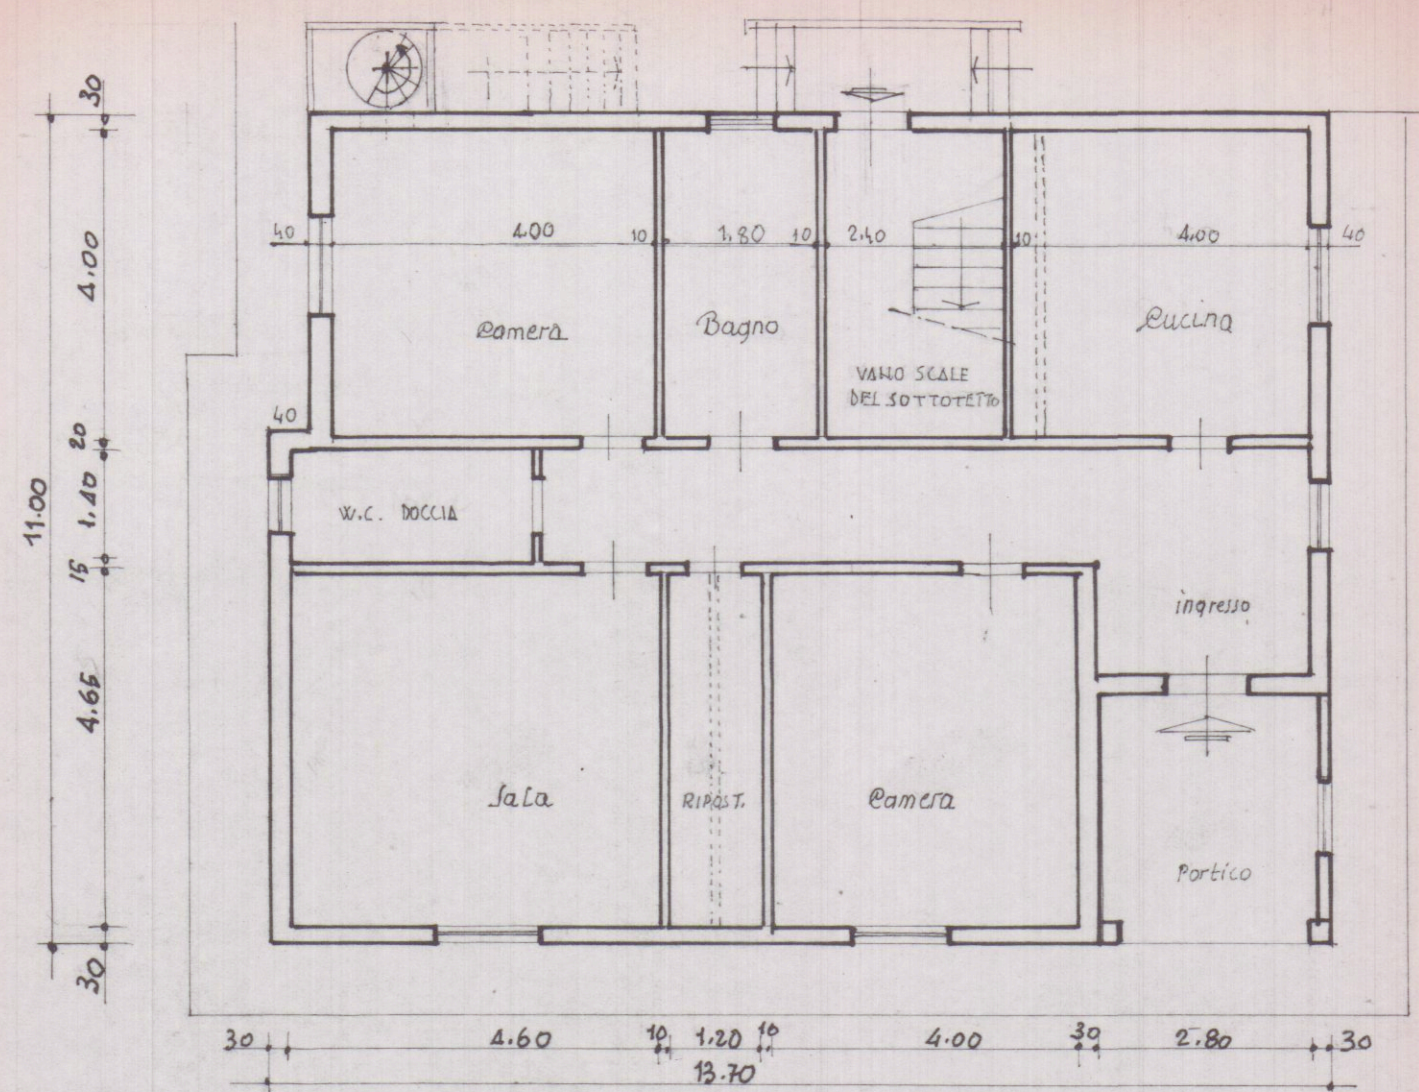


NUOVO PIANO TERRA

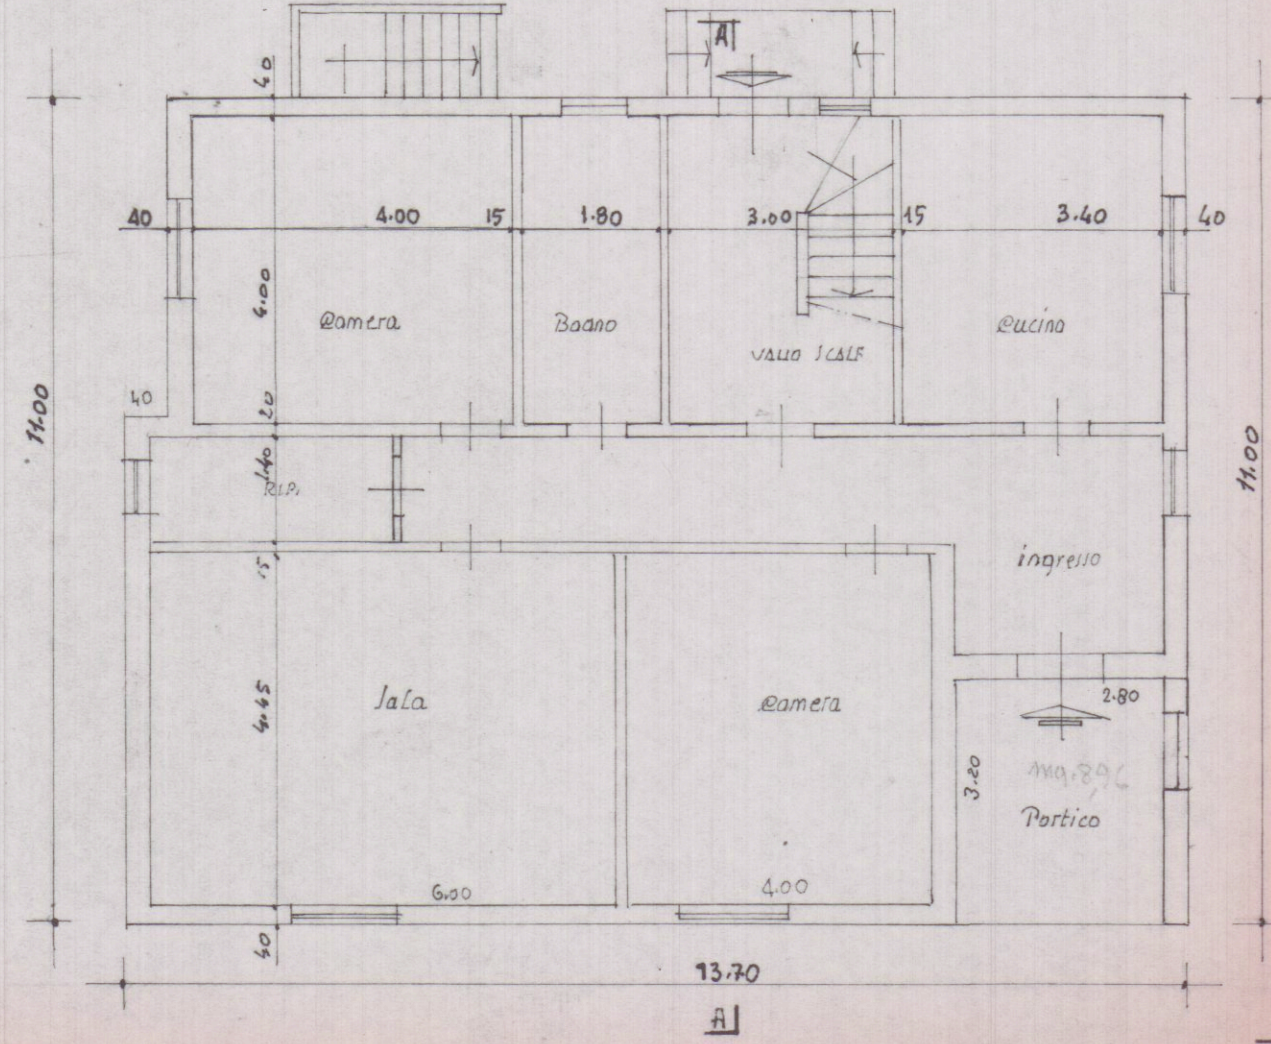

PIANTA PIANO TERRA
APPROVATO L'8/2/1993 N° 213


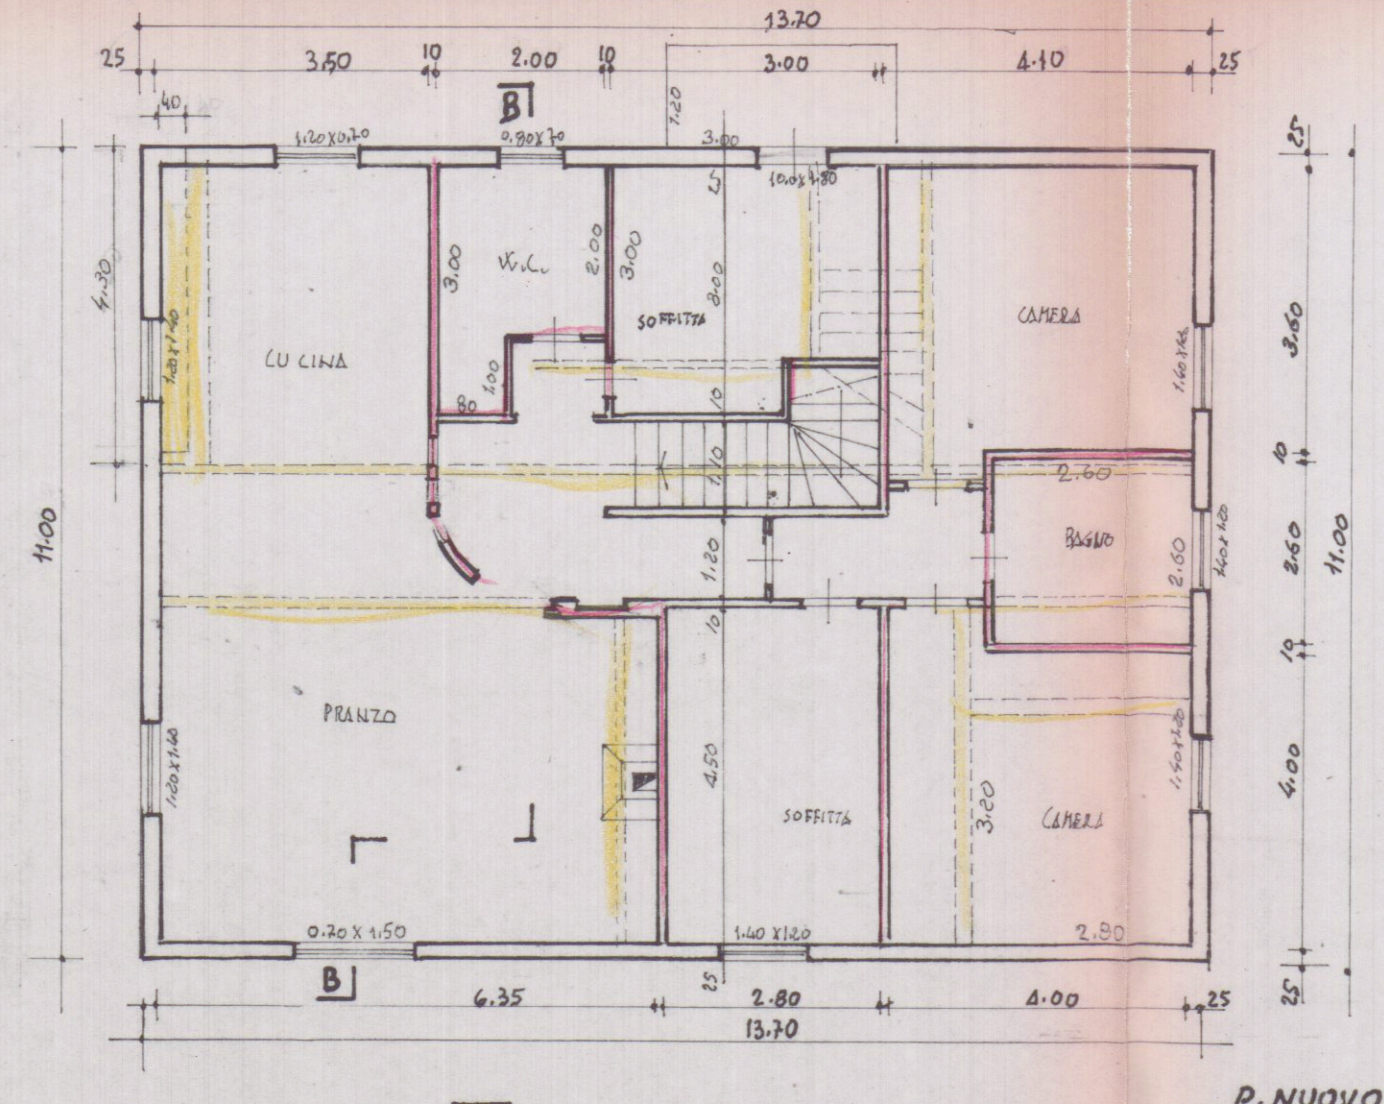


P. NUOVO SOTTOTETTO

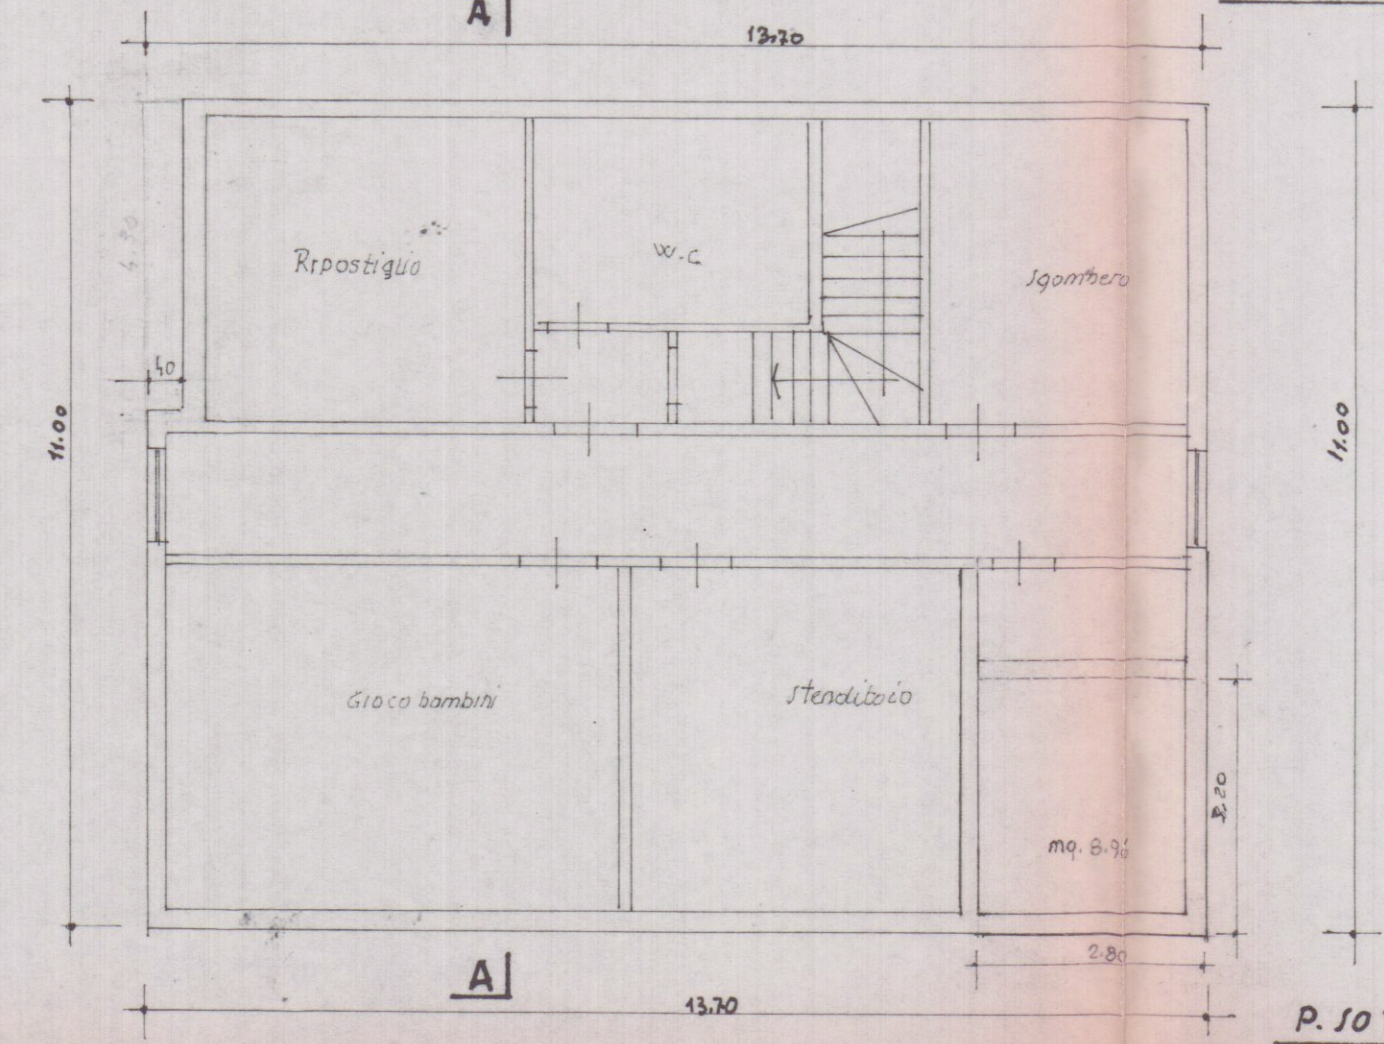

P. SOTTOTETTO

APPROVATO L'8/2/1993 N° 213

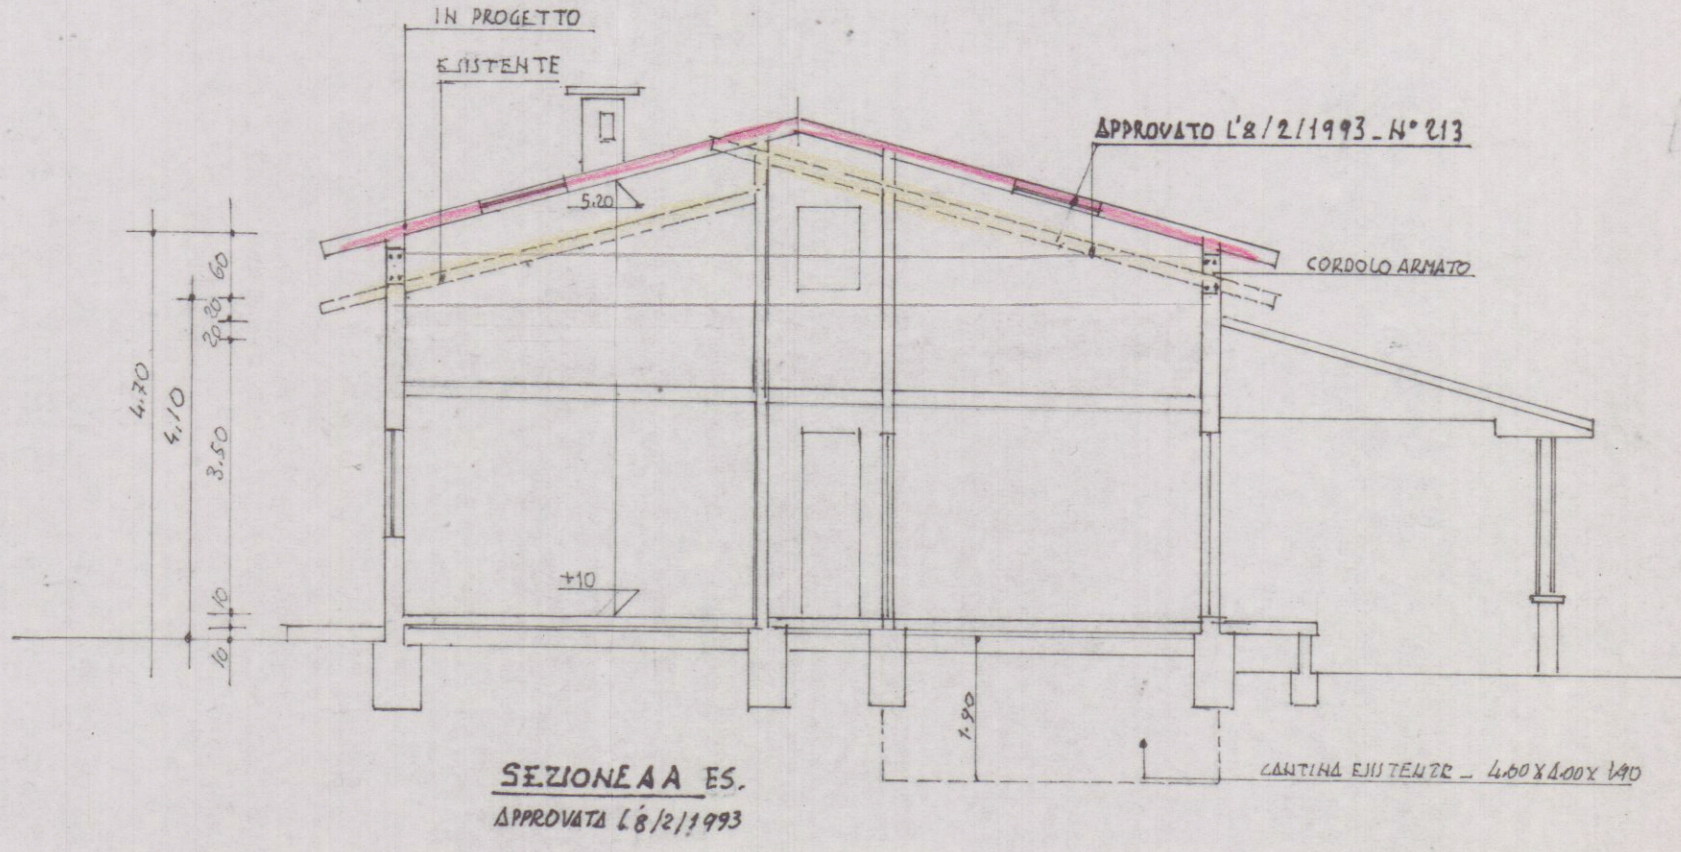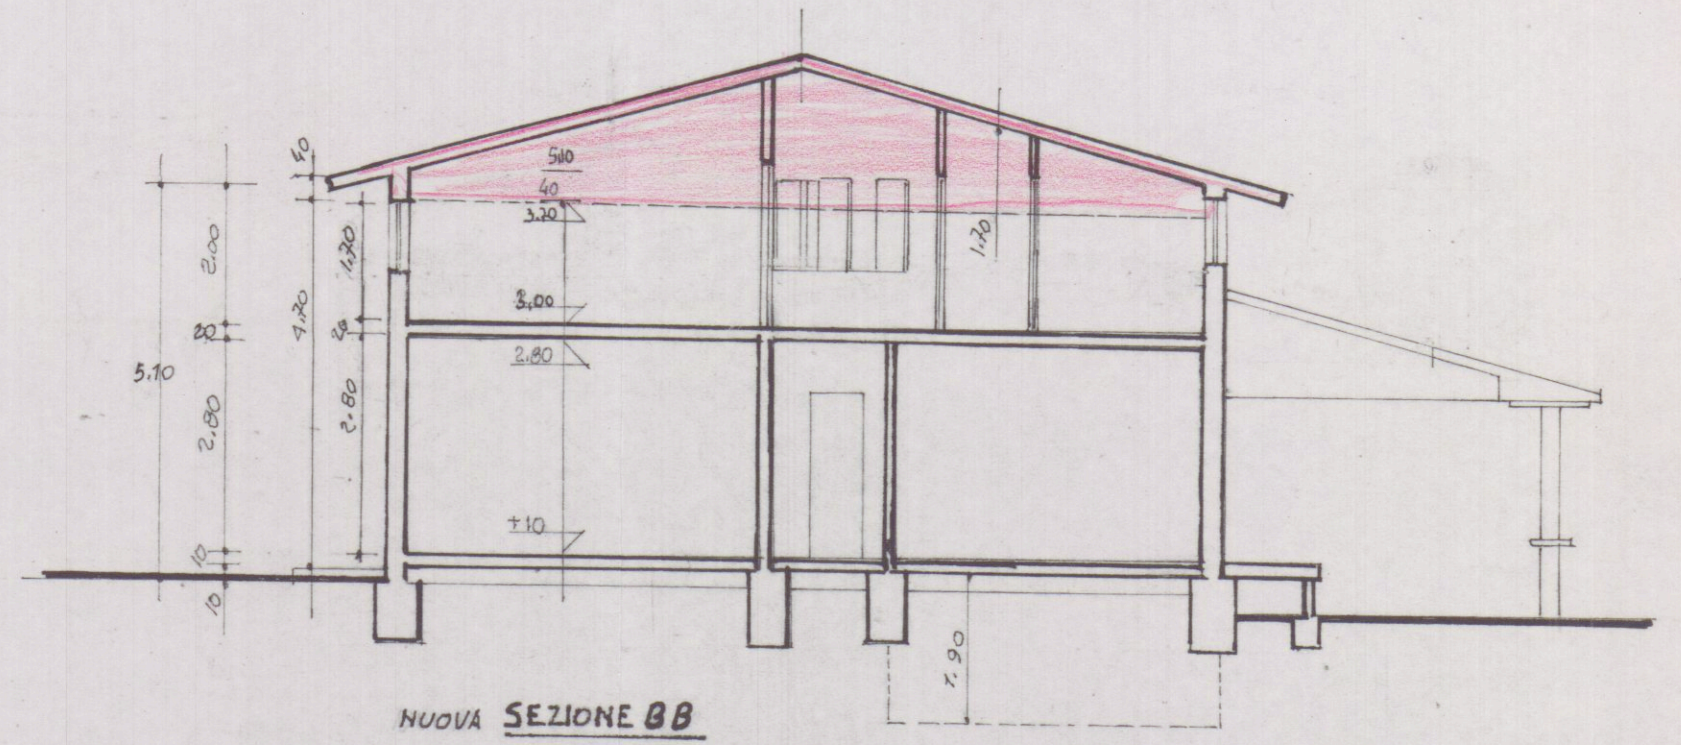

SEZIONE AA ES.
APPROVATA L'8/2/1993 N° 213