

Comune di Carrara

Tavola 3

Oggetto : Pianta Piano Rialzato, Primo e Copertura

Progetto : **RICHIESTA DI CONCESSIONE EDILIZIA**  
per ampliamento e adeguamento igienico-sanitario-funzionale,  
modifiche interne e prospettive al fabbricato di civile abitazione ubicato  
in Carrara loc. Corvenale via Corvenale div. 9.

Proprietà : Sig.re Bertelli Francesco. *Bertelli Francesco*



Tecnico : Geometa Antonio Meccheri. *Meccheri Antonio*

Scala: 1/50.  
Data: 12/10/01.


Stato Attuale

APPROVATO


COMUNE DI CARRARA  
ASSEMBLEA COMUNALE  
Approvazione del progetto di  
urbanizzazione e di  
edilizia in data 3/11/01  
del Nostro Ufficio  
Il Responsabile  
(Meccheri Antonio)

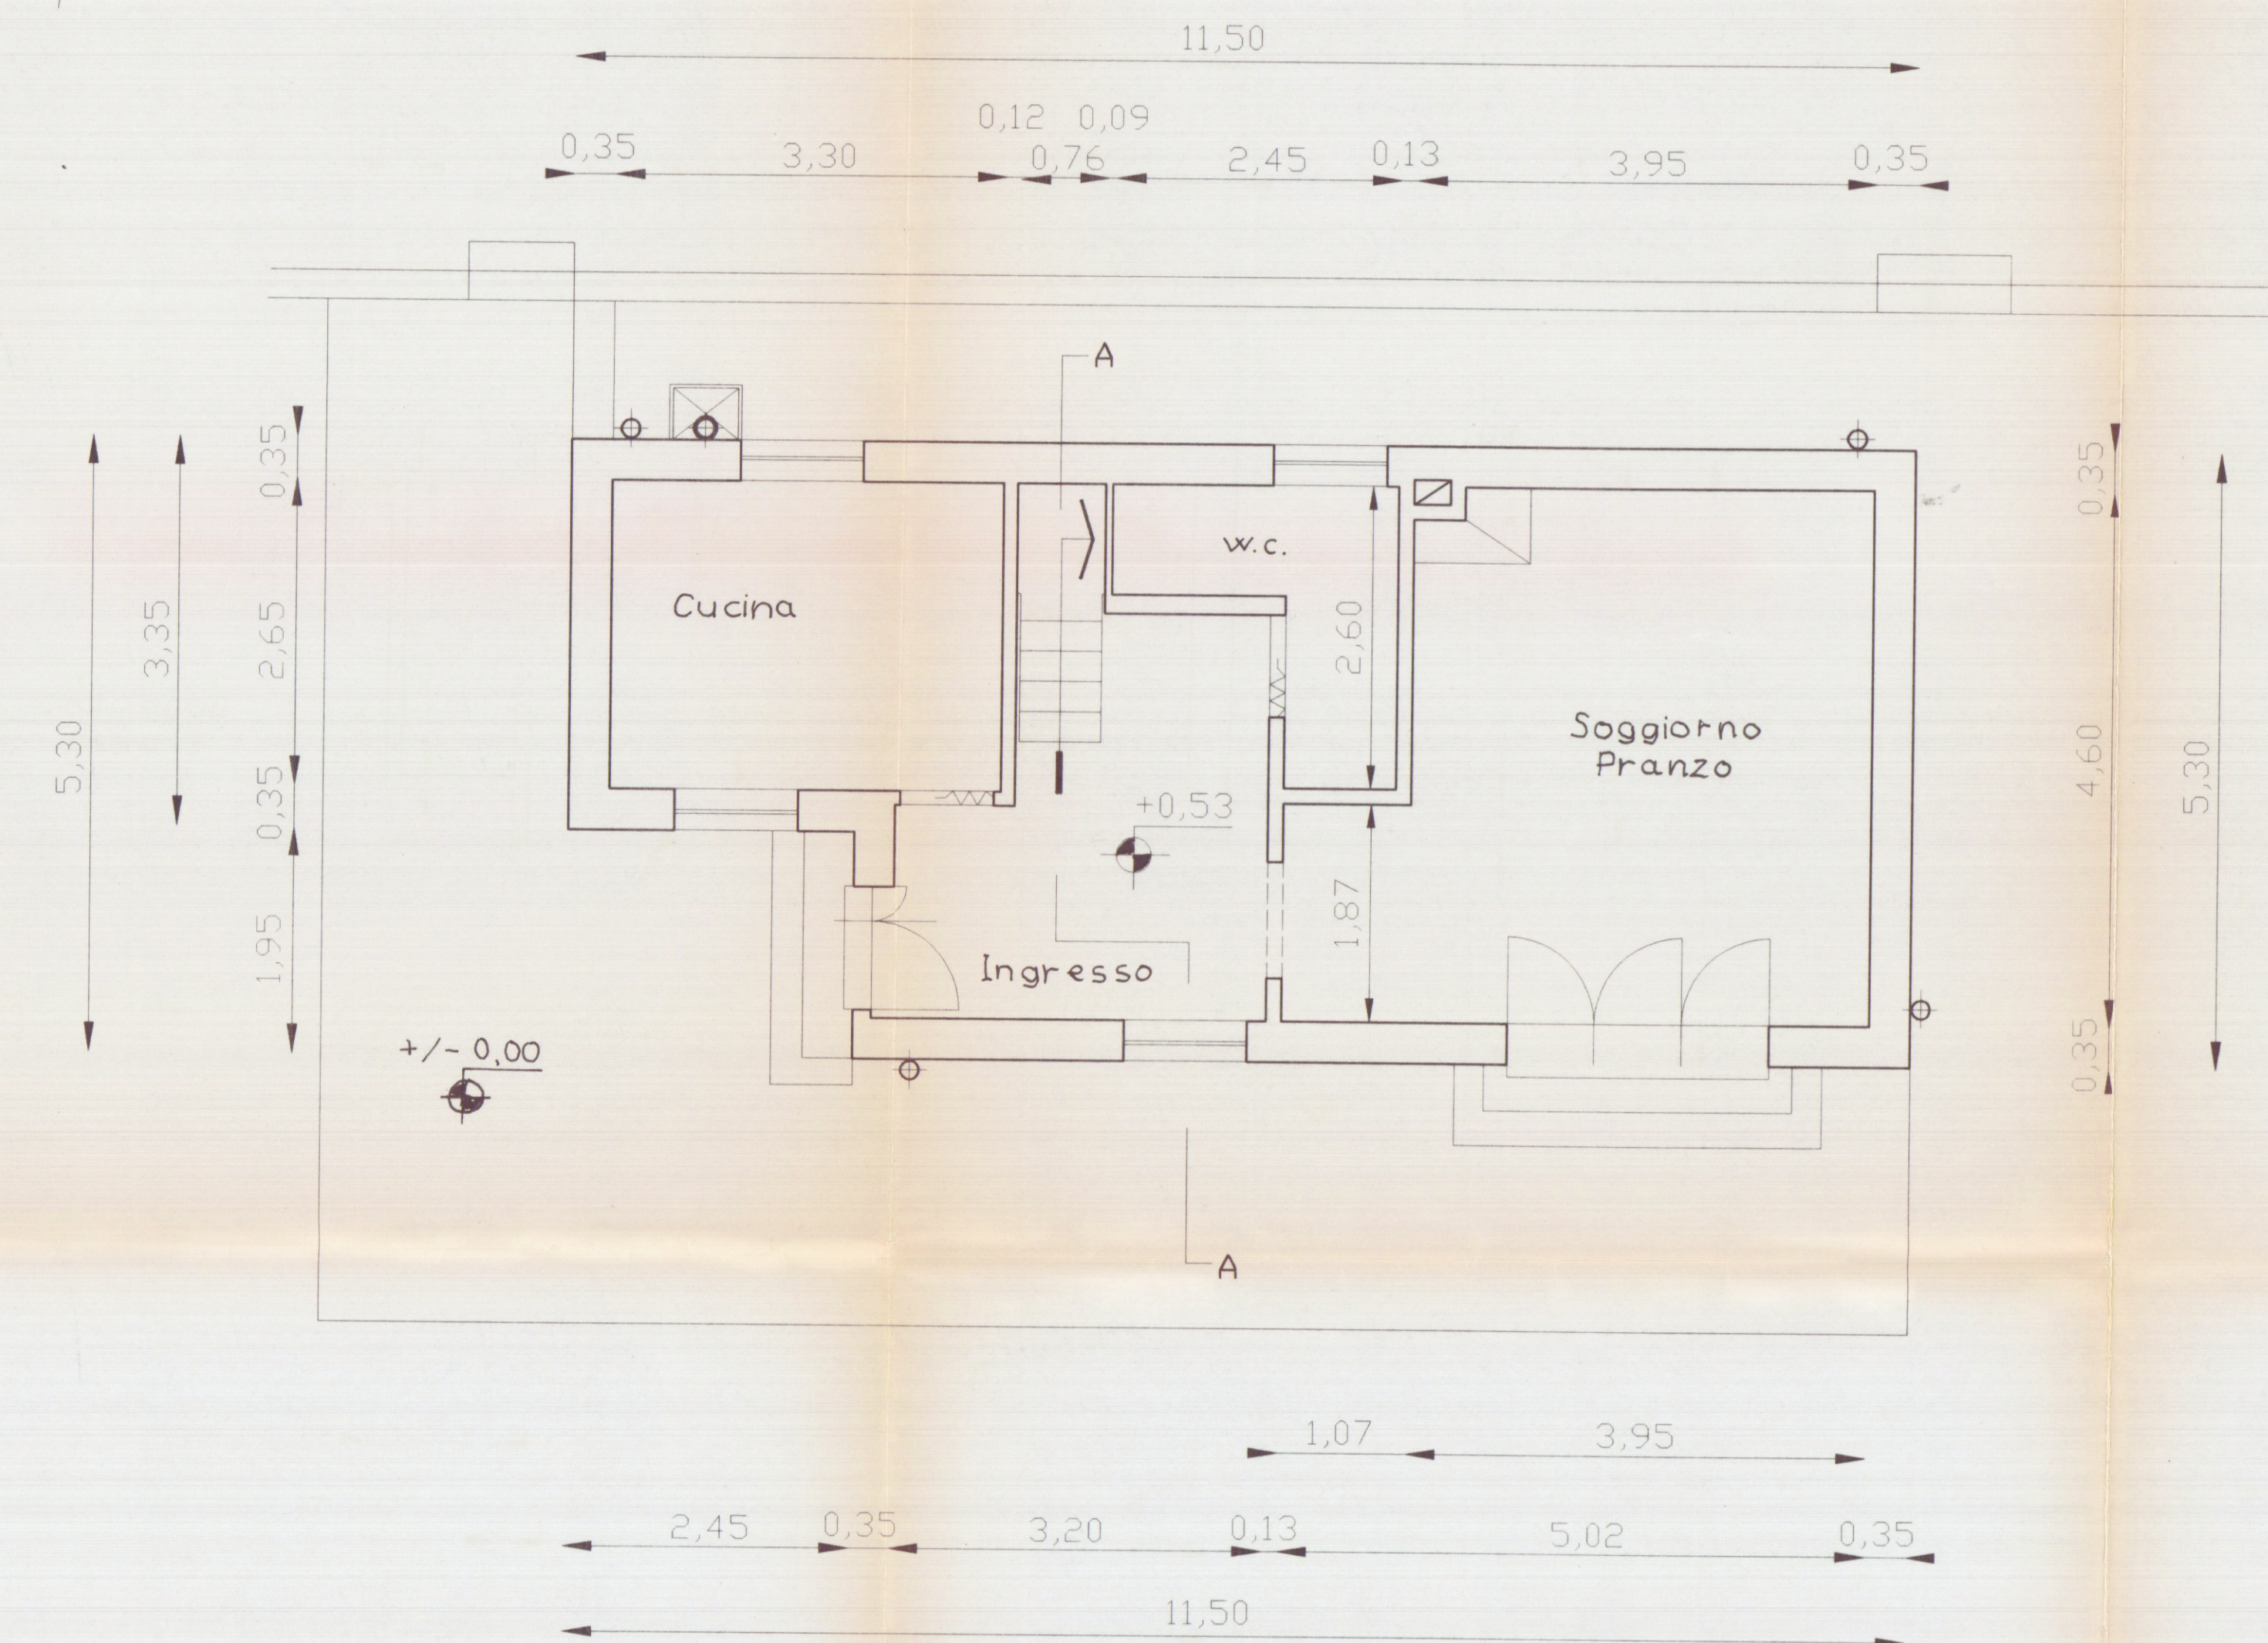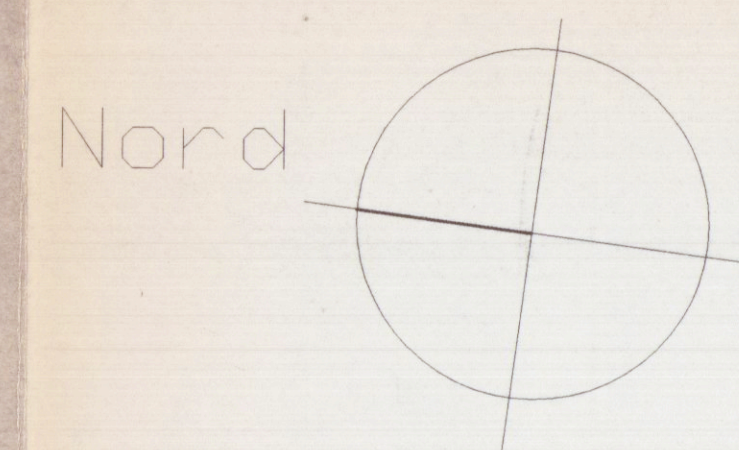

Pianta Piano Rialzato

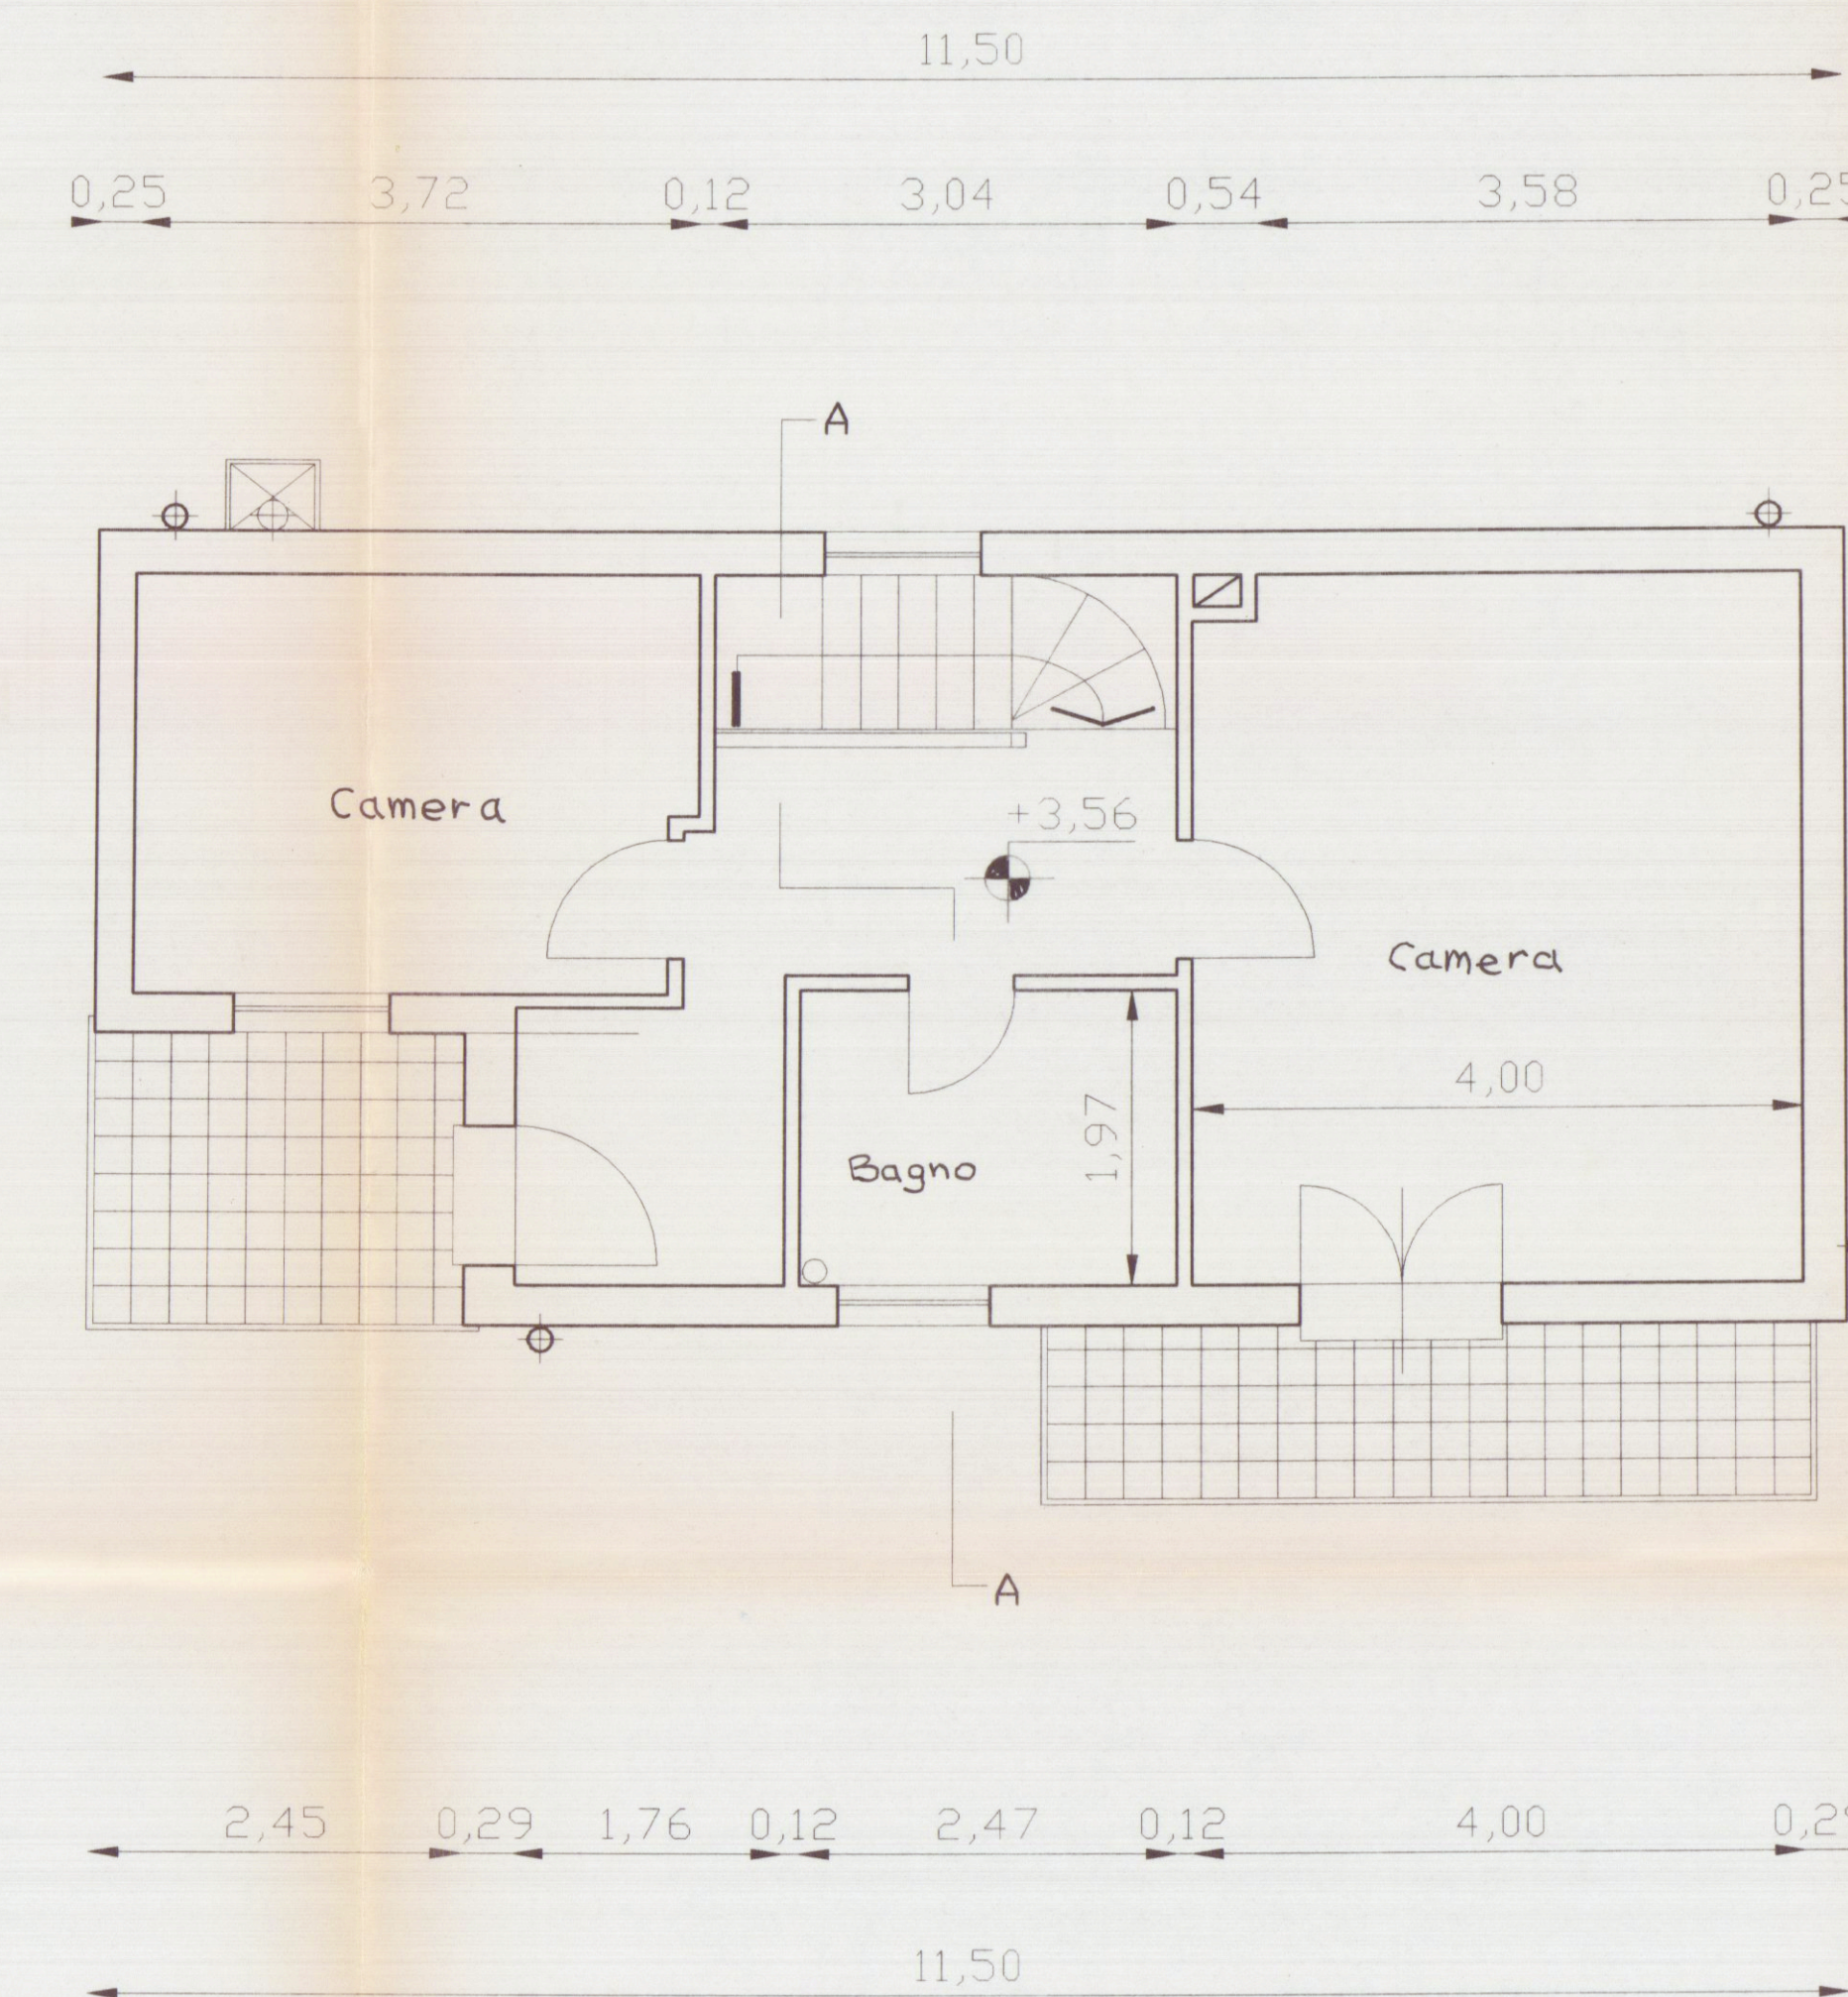

Pianta Piano Primo

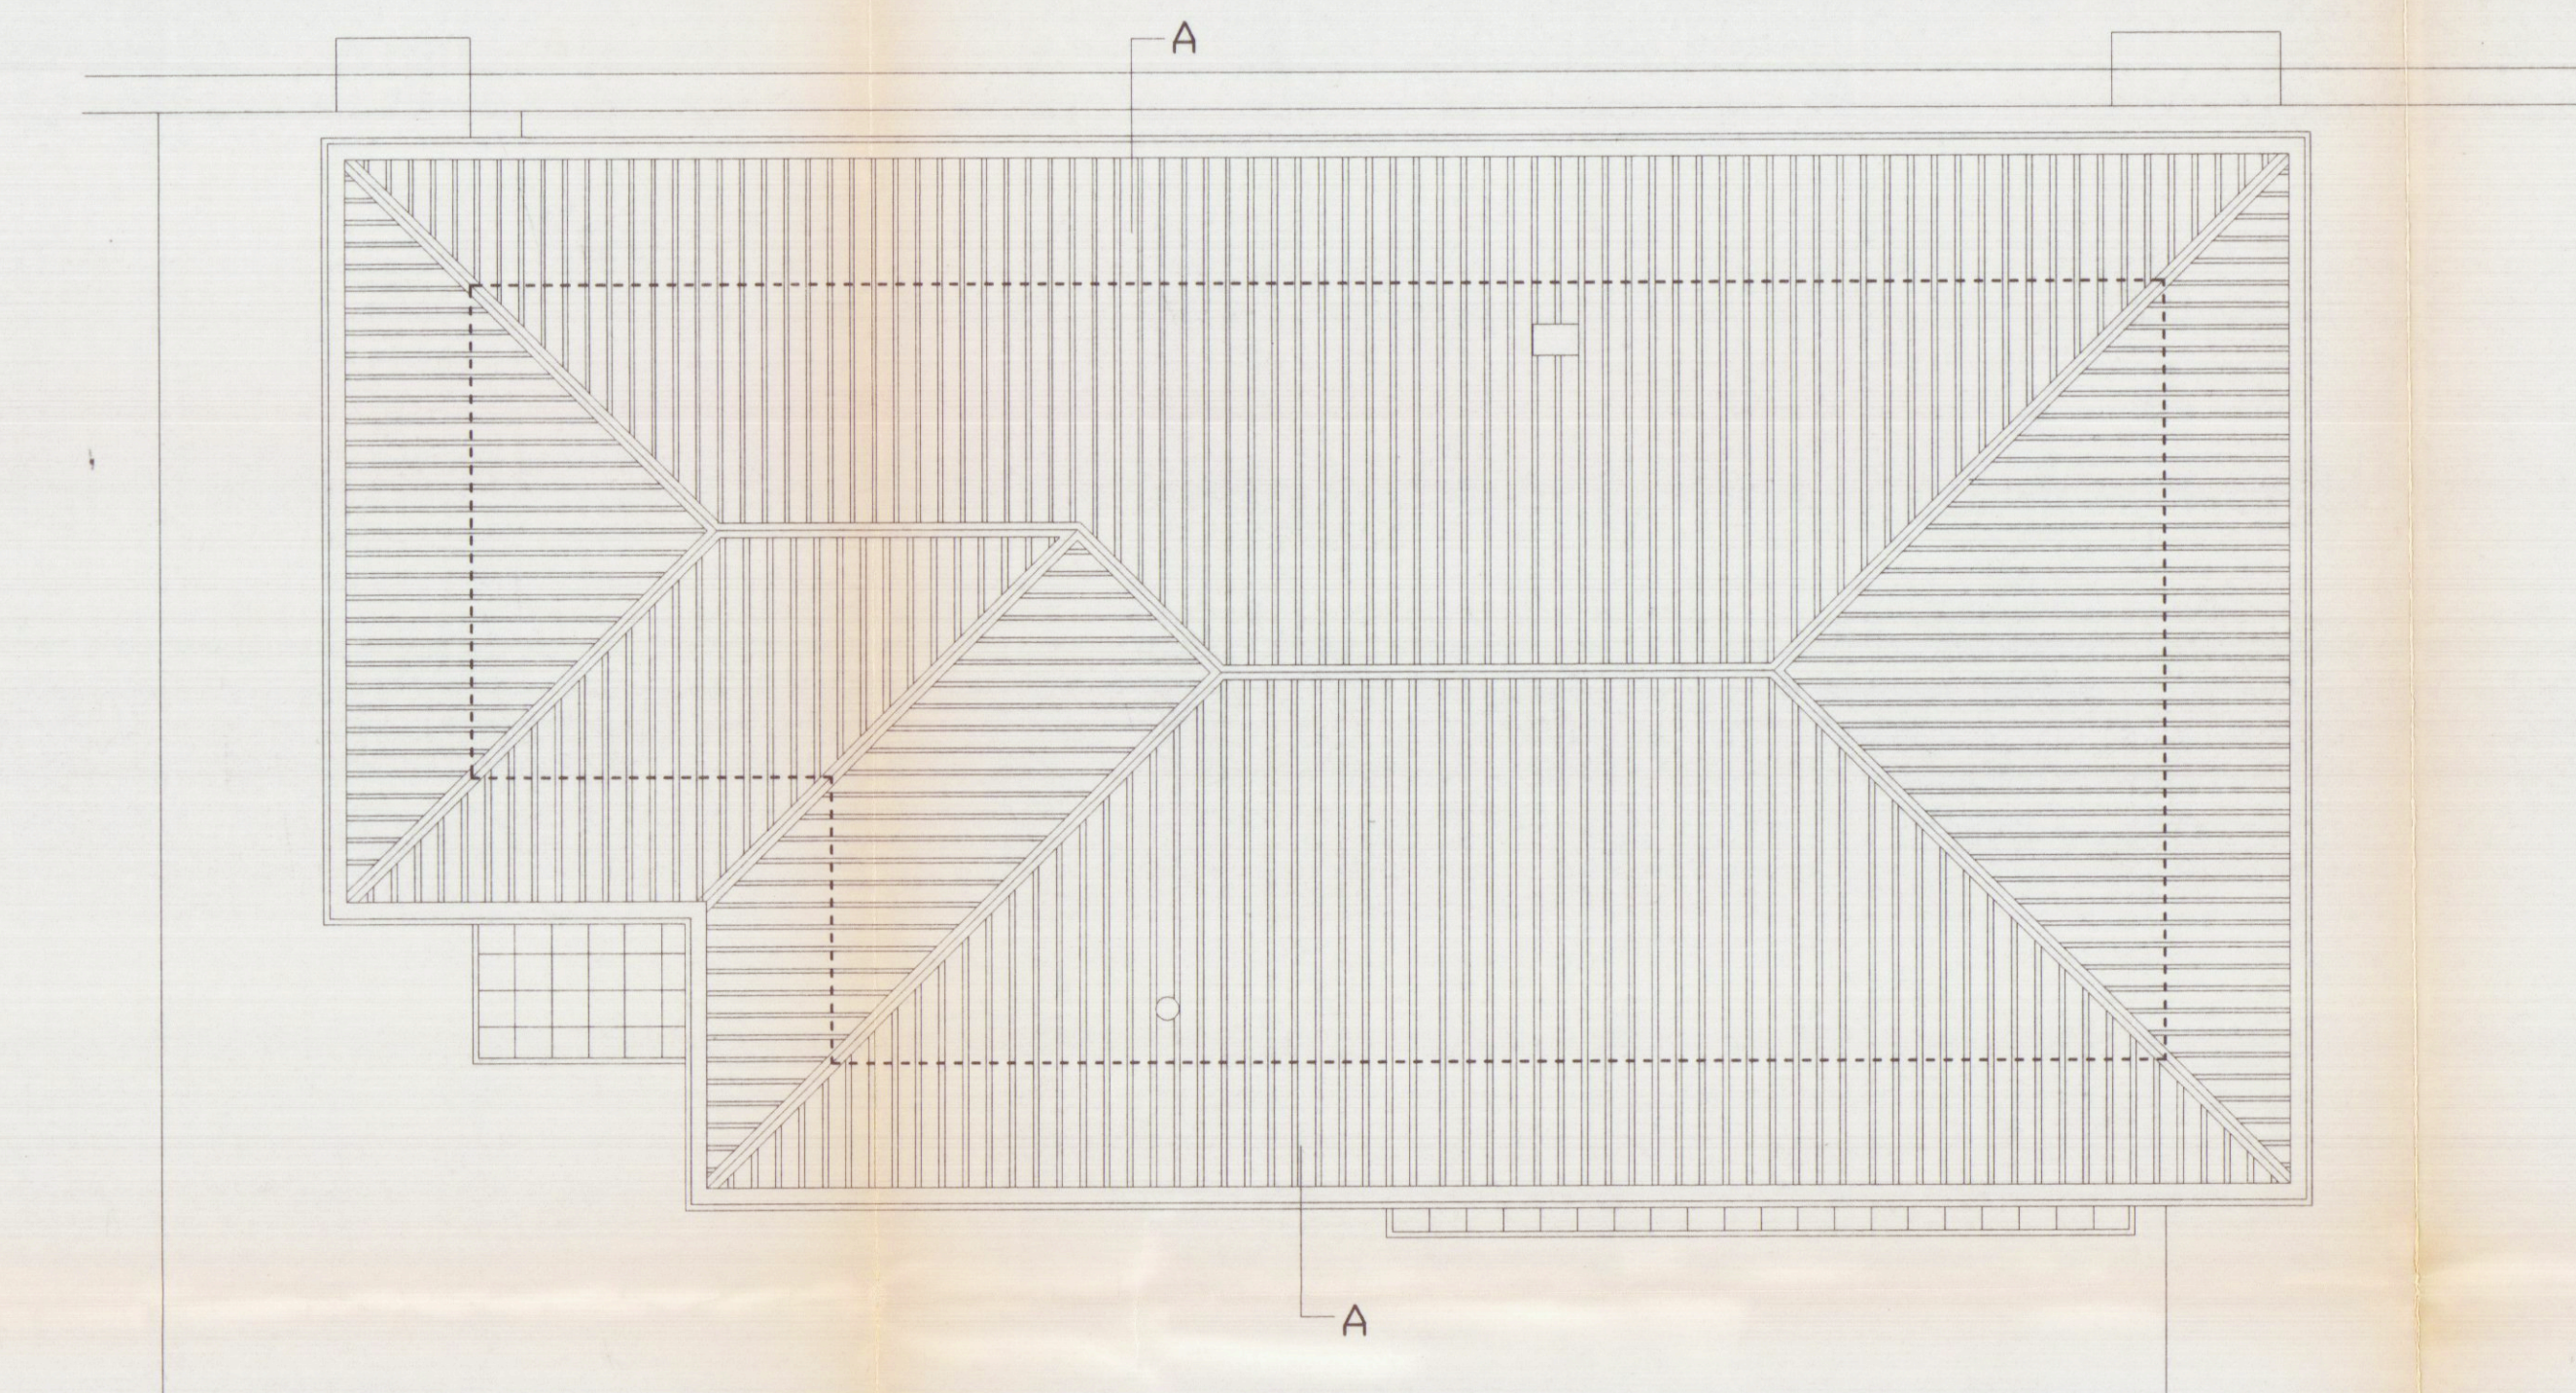

Copertura