

PIANTE



Architetto
NARDI
Nicoletta

STUDIO TECNICO Dott. Arch. Nicoletta NARDI - 54036 CARRARA - Tel. 0585 786792 -

Committente

Iolanda TAVASCI - Alessandra CIUFFARDI

Oggetto

**VARIANTE in Corso d'Opera a D.I.A. 257/05
ELABORATI GRAFICI**

Localizzazione **COMUNE CARRARA - Marina di Carrara - Via Zamenhof 22**

Dati catastali **Fg. 96 Mapp. 113 Subb.12 e 13 e Mapp. 112**

Titolo Tavolo

PIANTE - SEZIONI

Data dis. **Novembre 2006**


Scala **1:100**

Rif.

Rev.


STRALCIO DI MAPPA CATASTALE SCALA 1:1000

FG. 96 MAPPALI 112 - 113

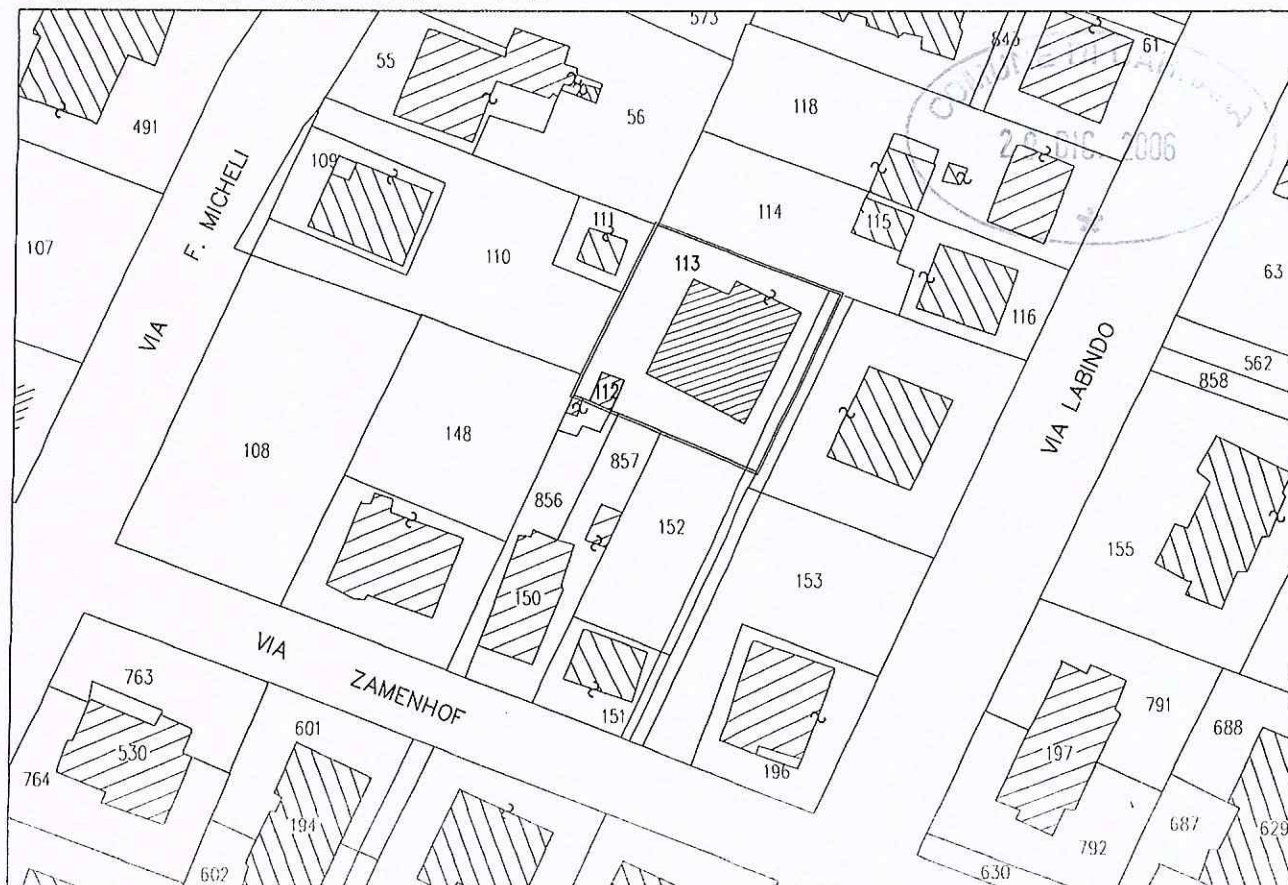


STRALCIO PLANIMETRICO

SCALA 1:500

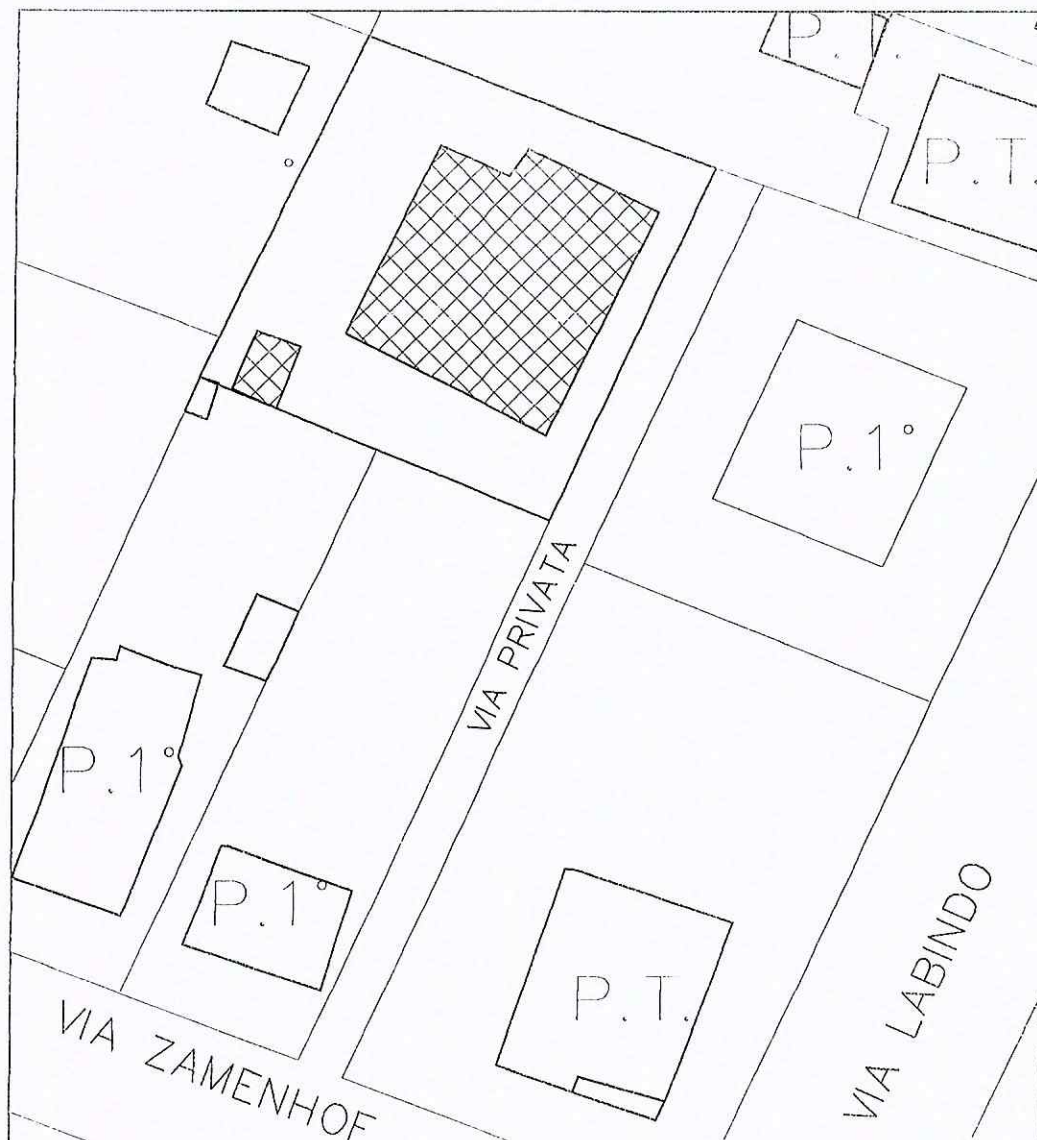

STATO CONCESSIONATO


SEZIONI

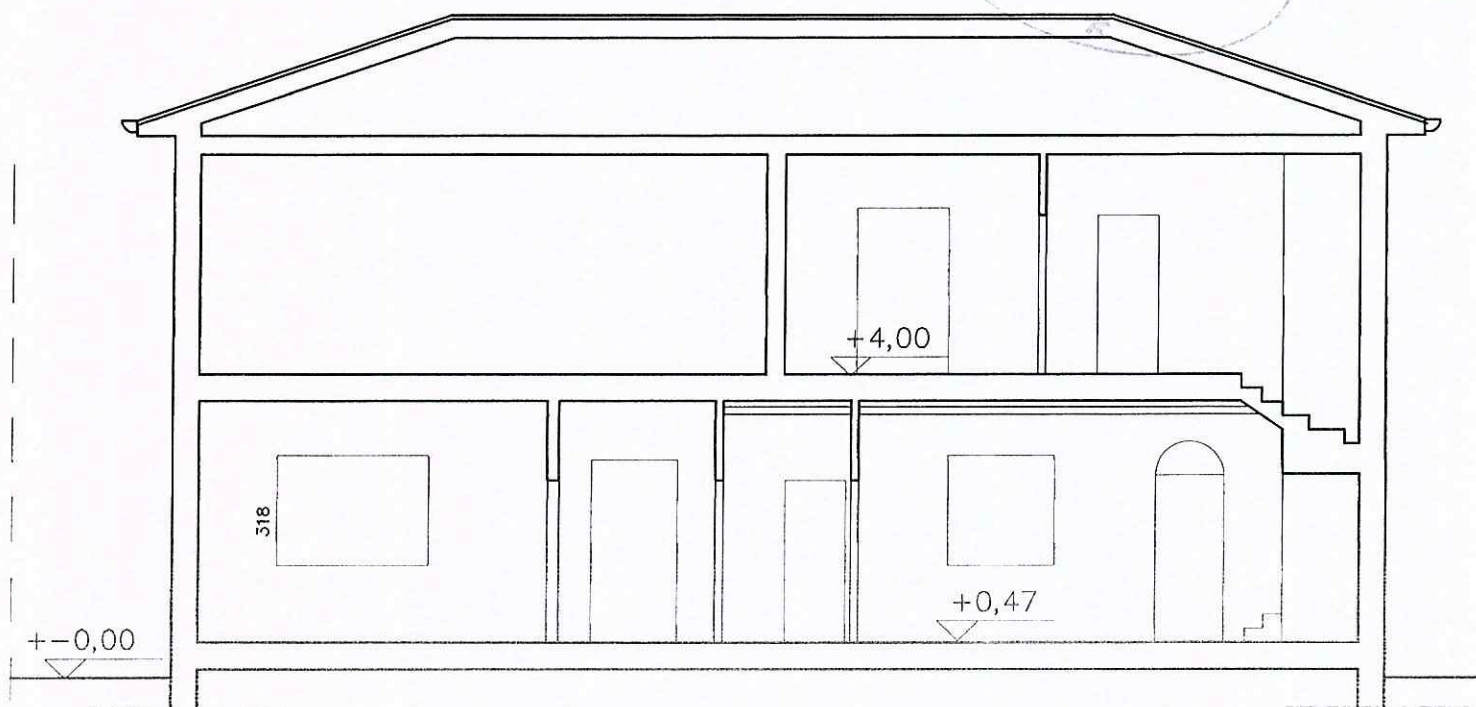

SEZIONE A-A'




Architetto
NARDI
Nicoletta

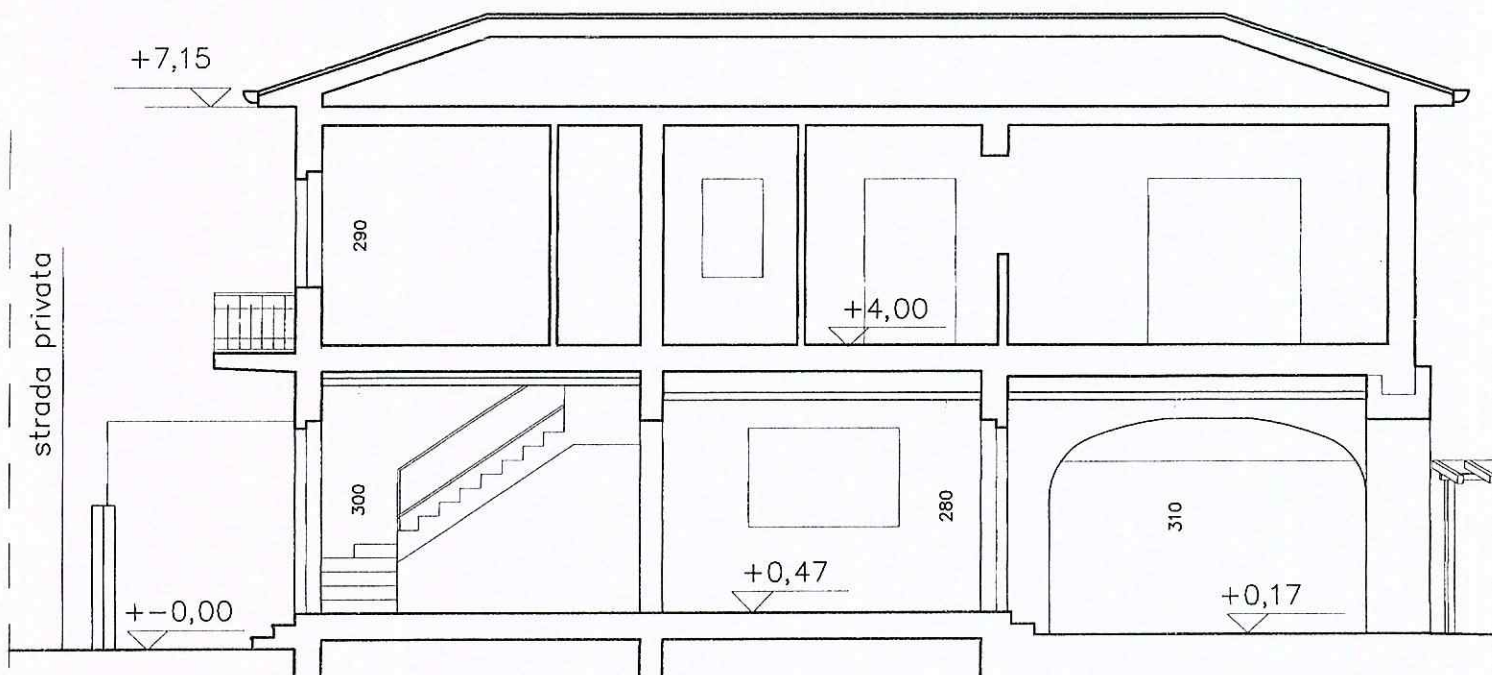

SEZIONE B-B'

STATO DI PROGETTO IN VARIANTE


SEZIONI

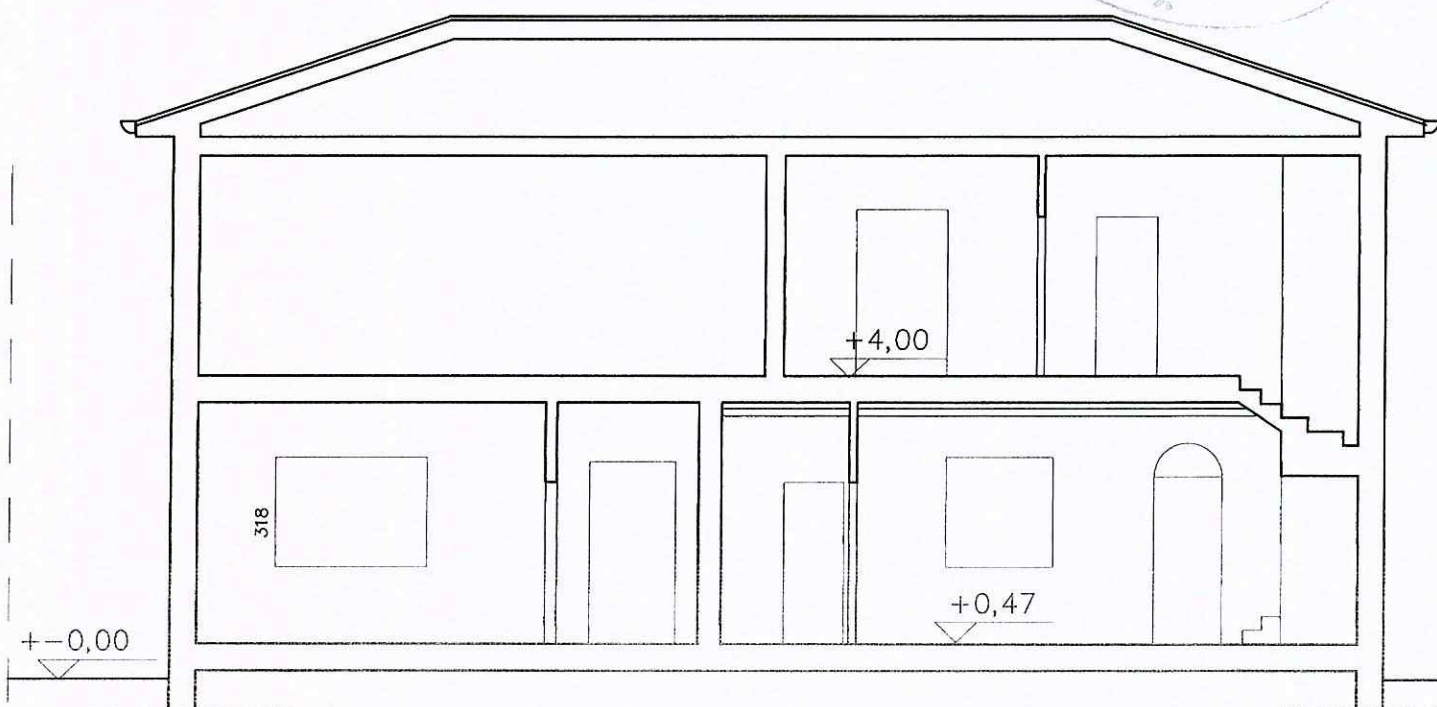

SEZIONE A-A'




Architetto
NARDI
Nicoletta

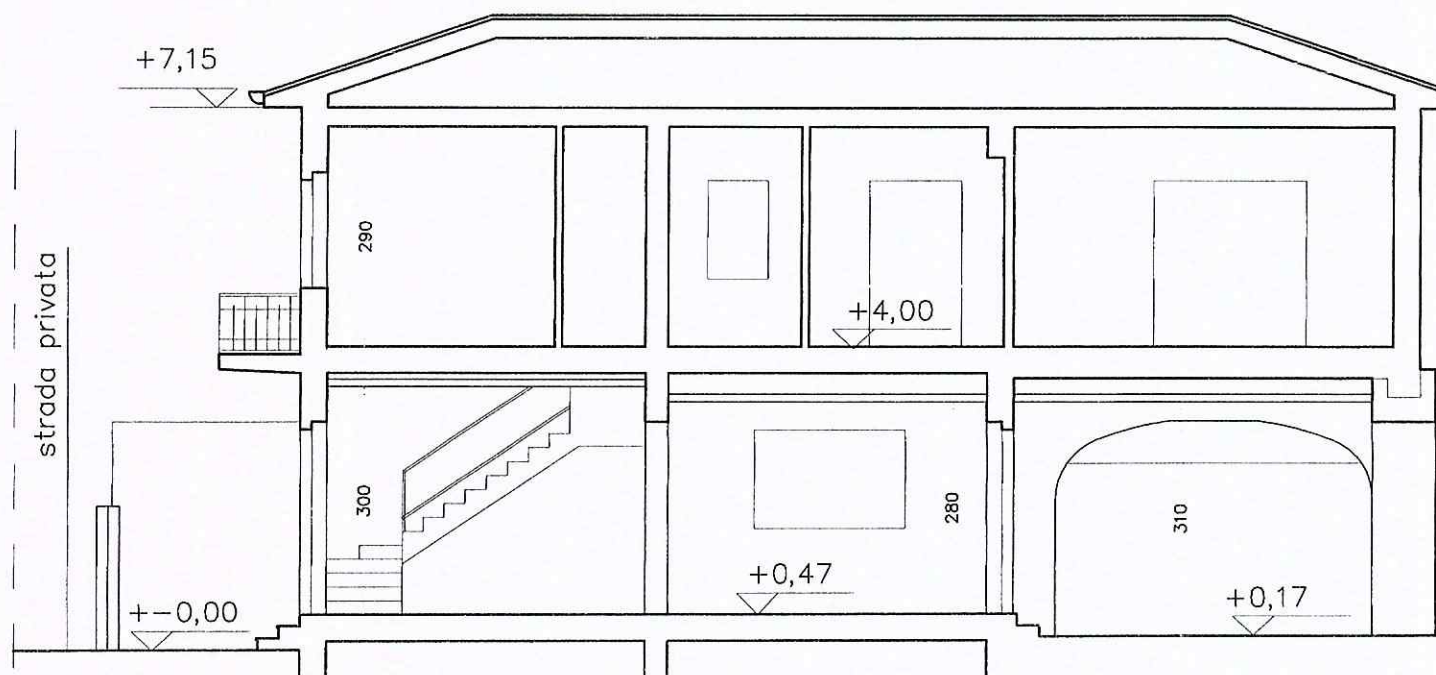

SEZIONE B-B'

STATO DI RAFFRONTO

PIANTA PIANO TERRA

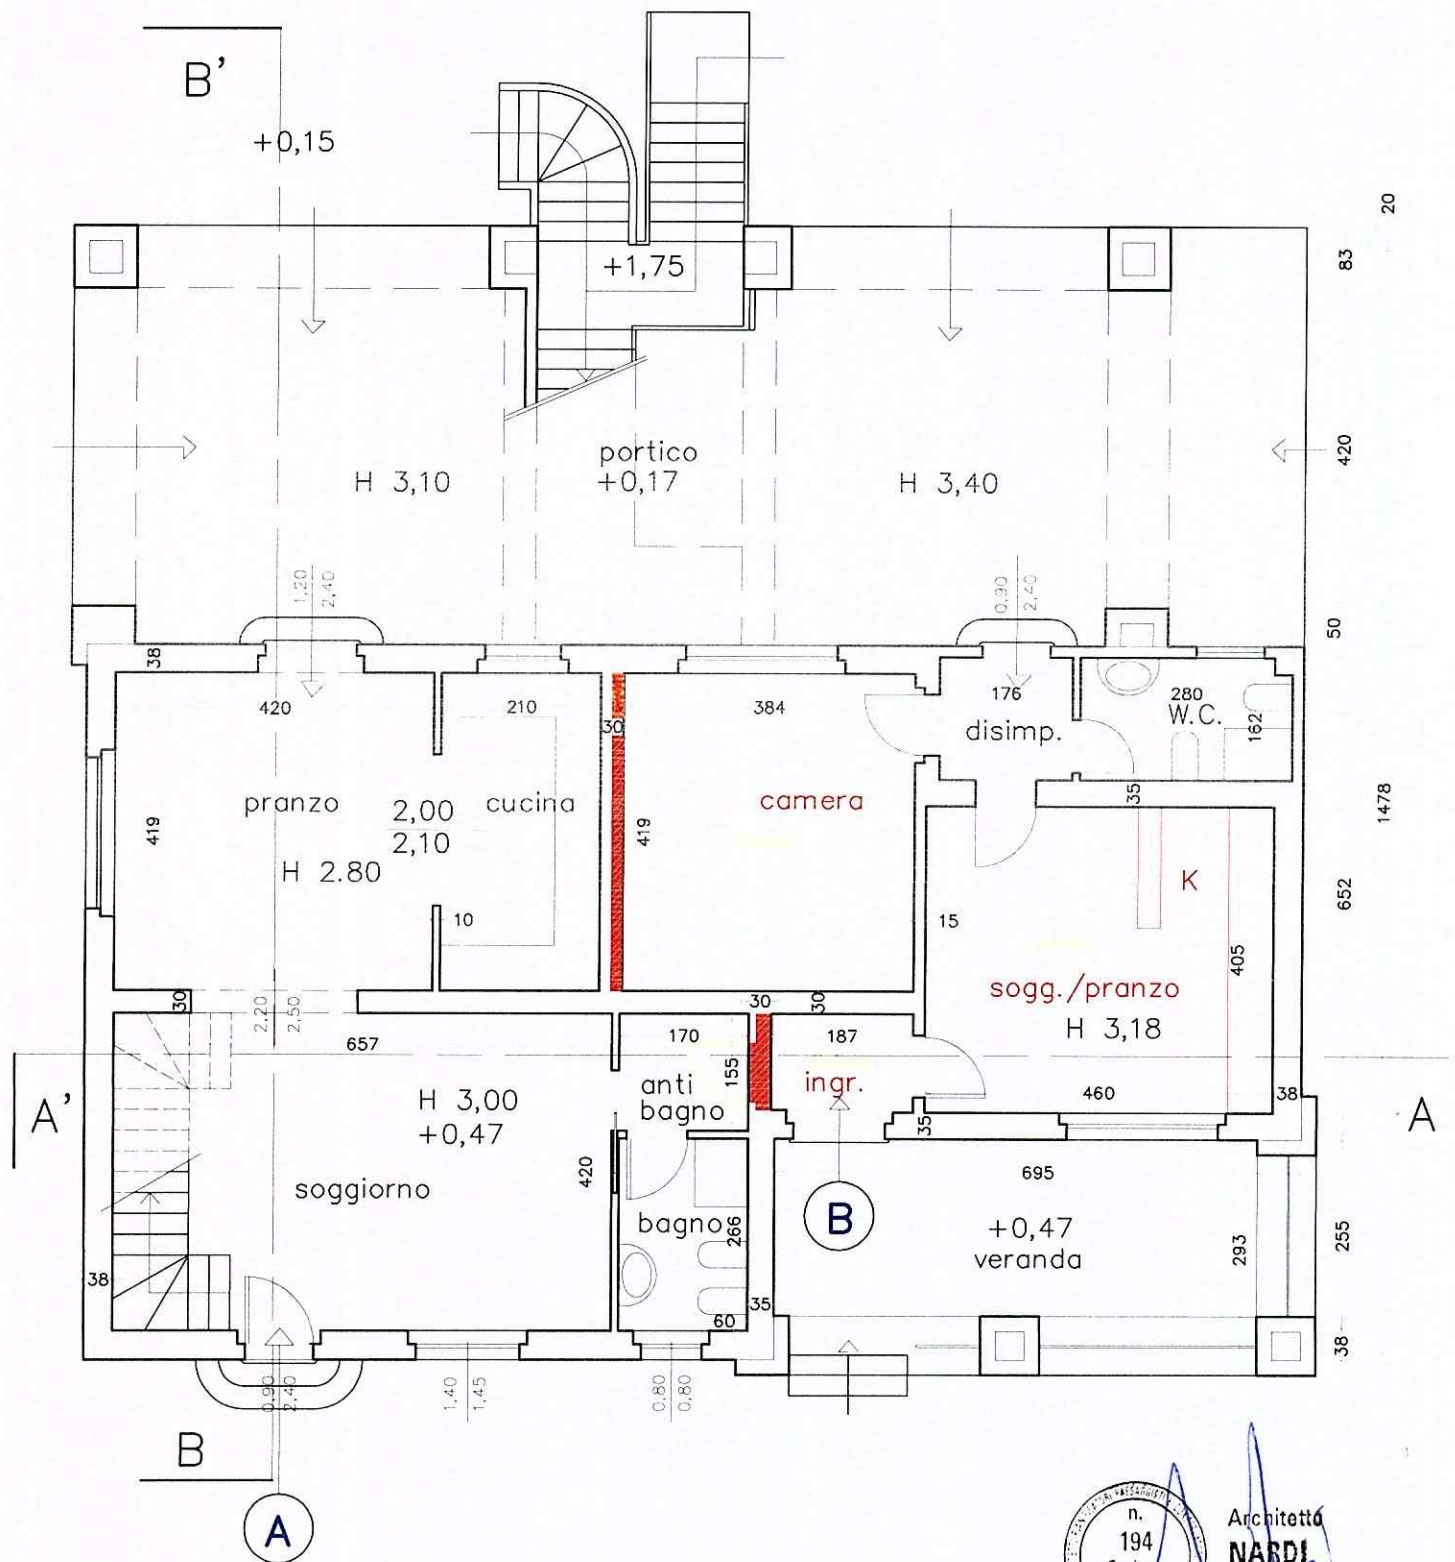


Architetto
NARDI
Nicoletta

PIANTA PIANO PRIMO



STATO DI RAFFRONTO


SEZIONI

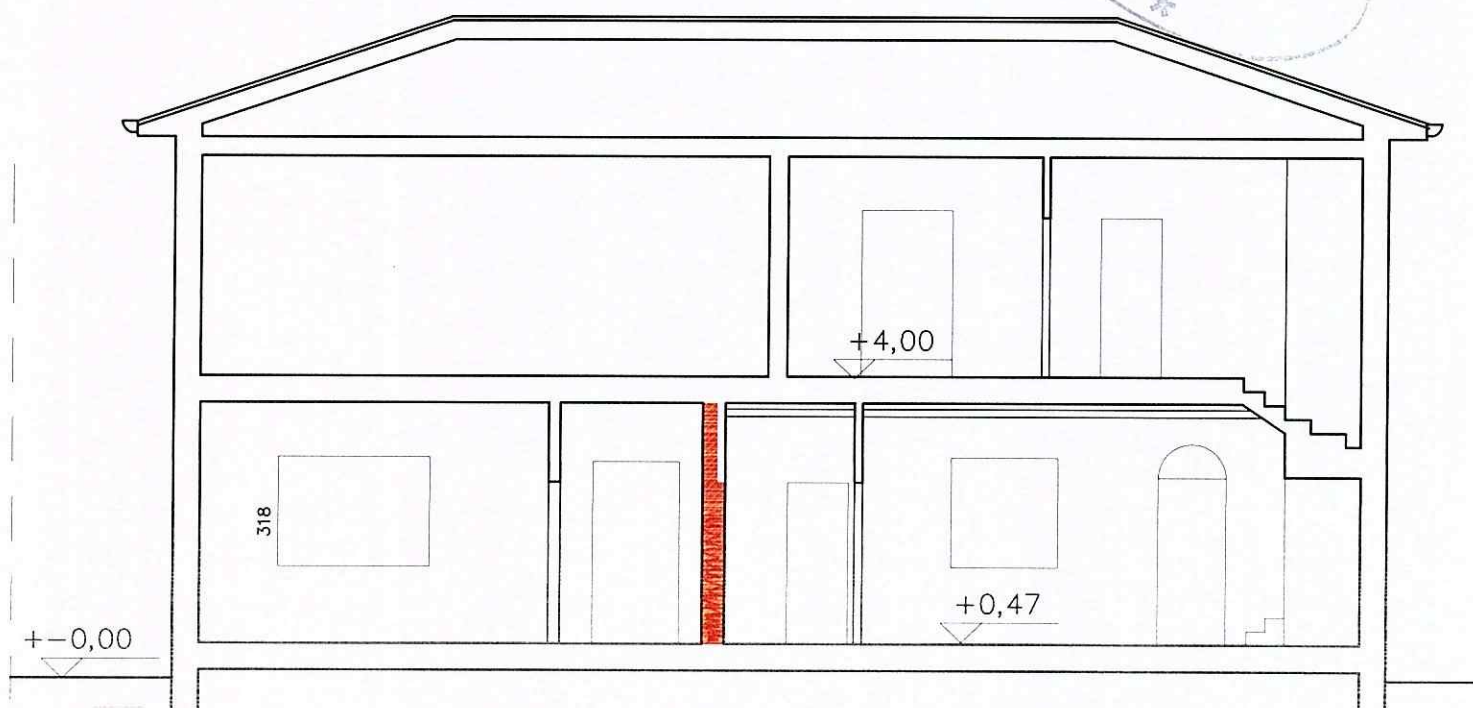


SEZIONE A-A'



Architetto
NARDI
Nicoletta

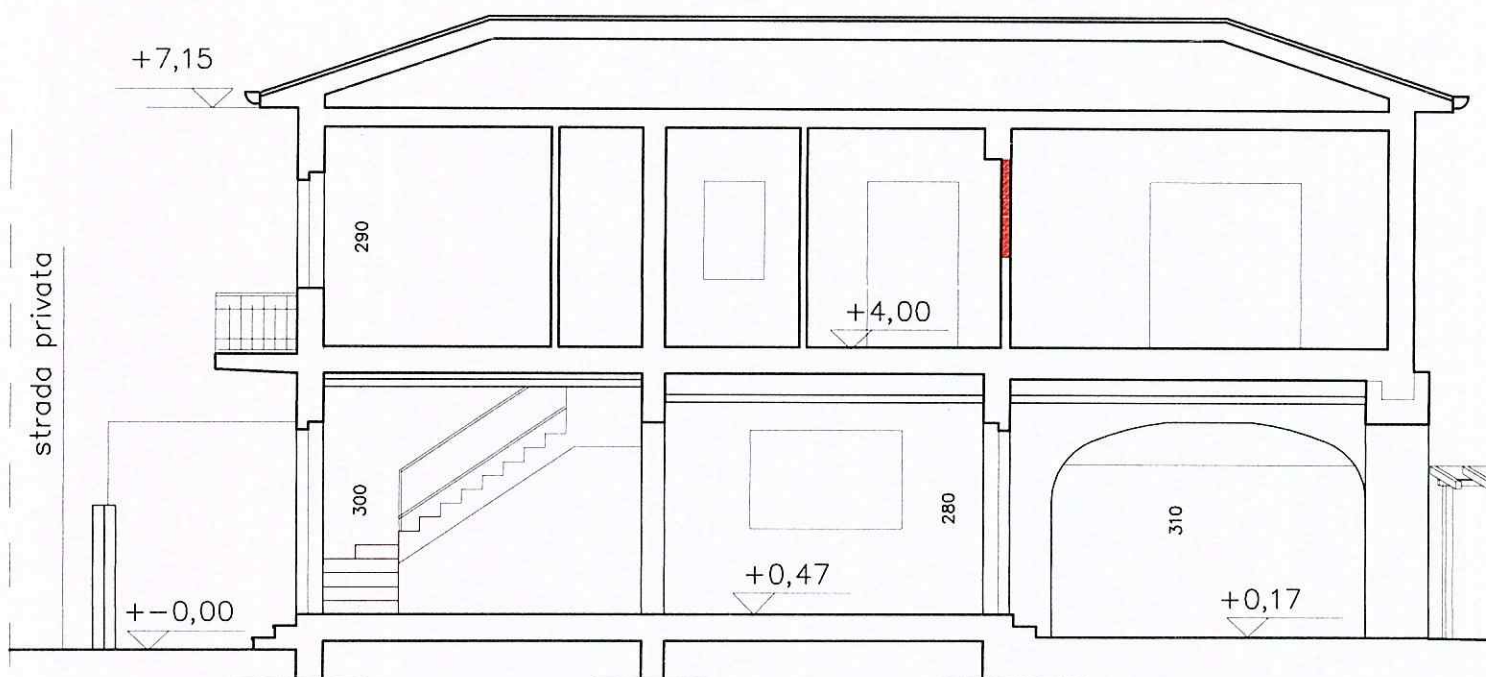


SEZIONE B-B'

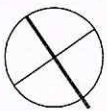

STATO CONCESSIONATO



PIANTA PIANO PRIMO

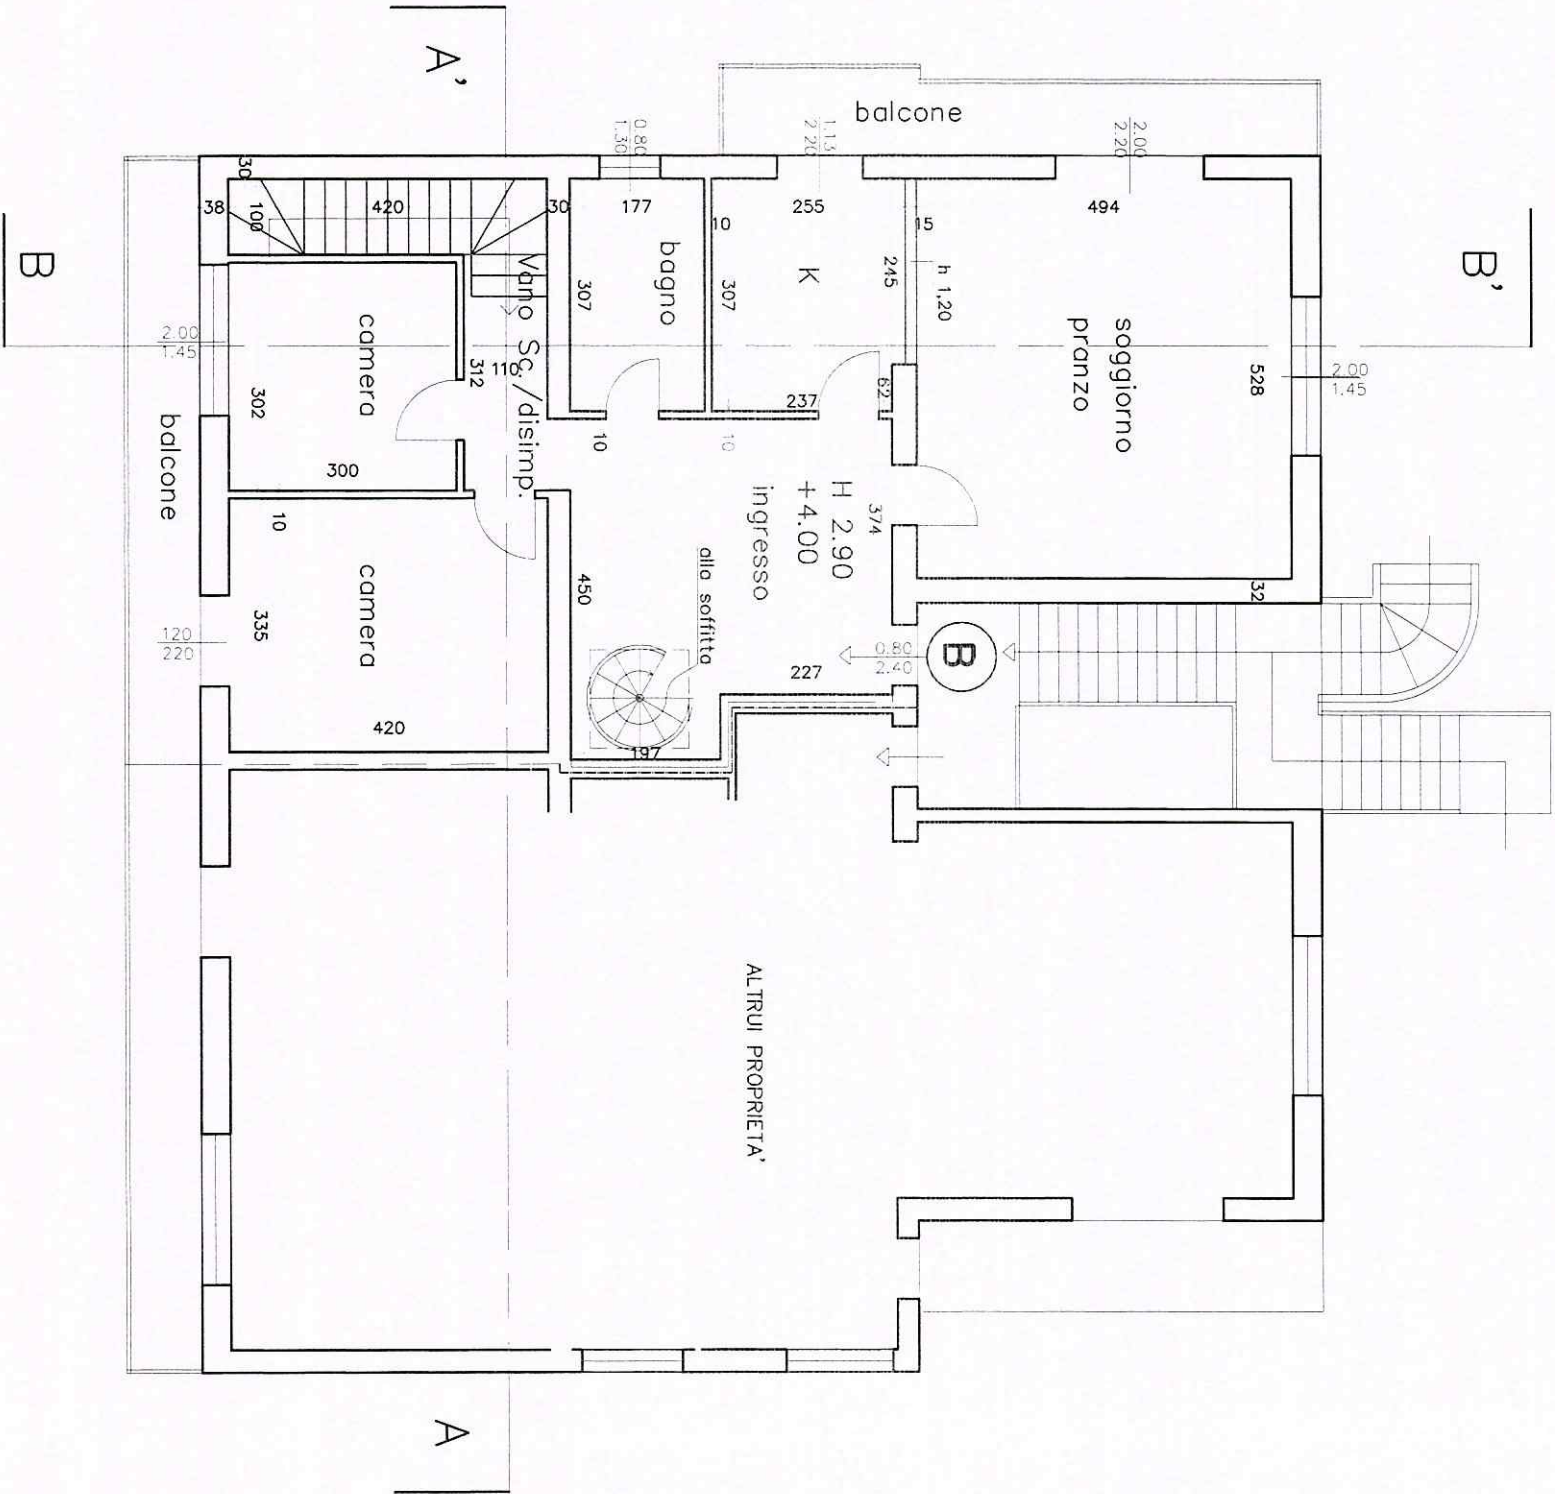


PIANO PRIMO			
RIF.	DIMENSIONI in MT.	S.U.N. in MQ.	
INGRESSO	3.74*2.27+4.50*1.97	17.35	
SOGGIORNO PRANZO	5.28*4.94	26.08	
CUCINA	2.55*2.45+0.62*2.37	7.71	
BAGNO	1.77*3.07	5.43	
CAMERA	4.20*3.35	14.07	
CAMERA	3.00*3.02	9.06	
V. SCALA/DISIMP.	1.00*4.20+1.10*3.12	7.63	
TOT. S.U.N. Appartamento B		MQ.	87.33





STATO CONCESSIONATO

PIANTA PIANO TERRA

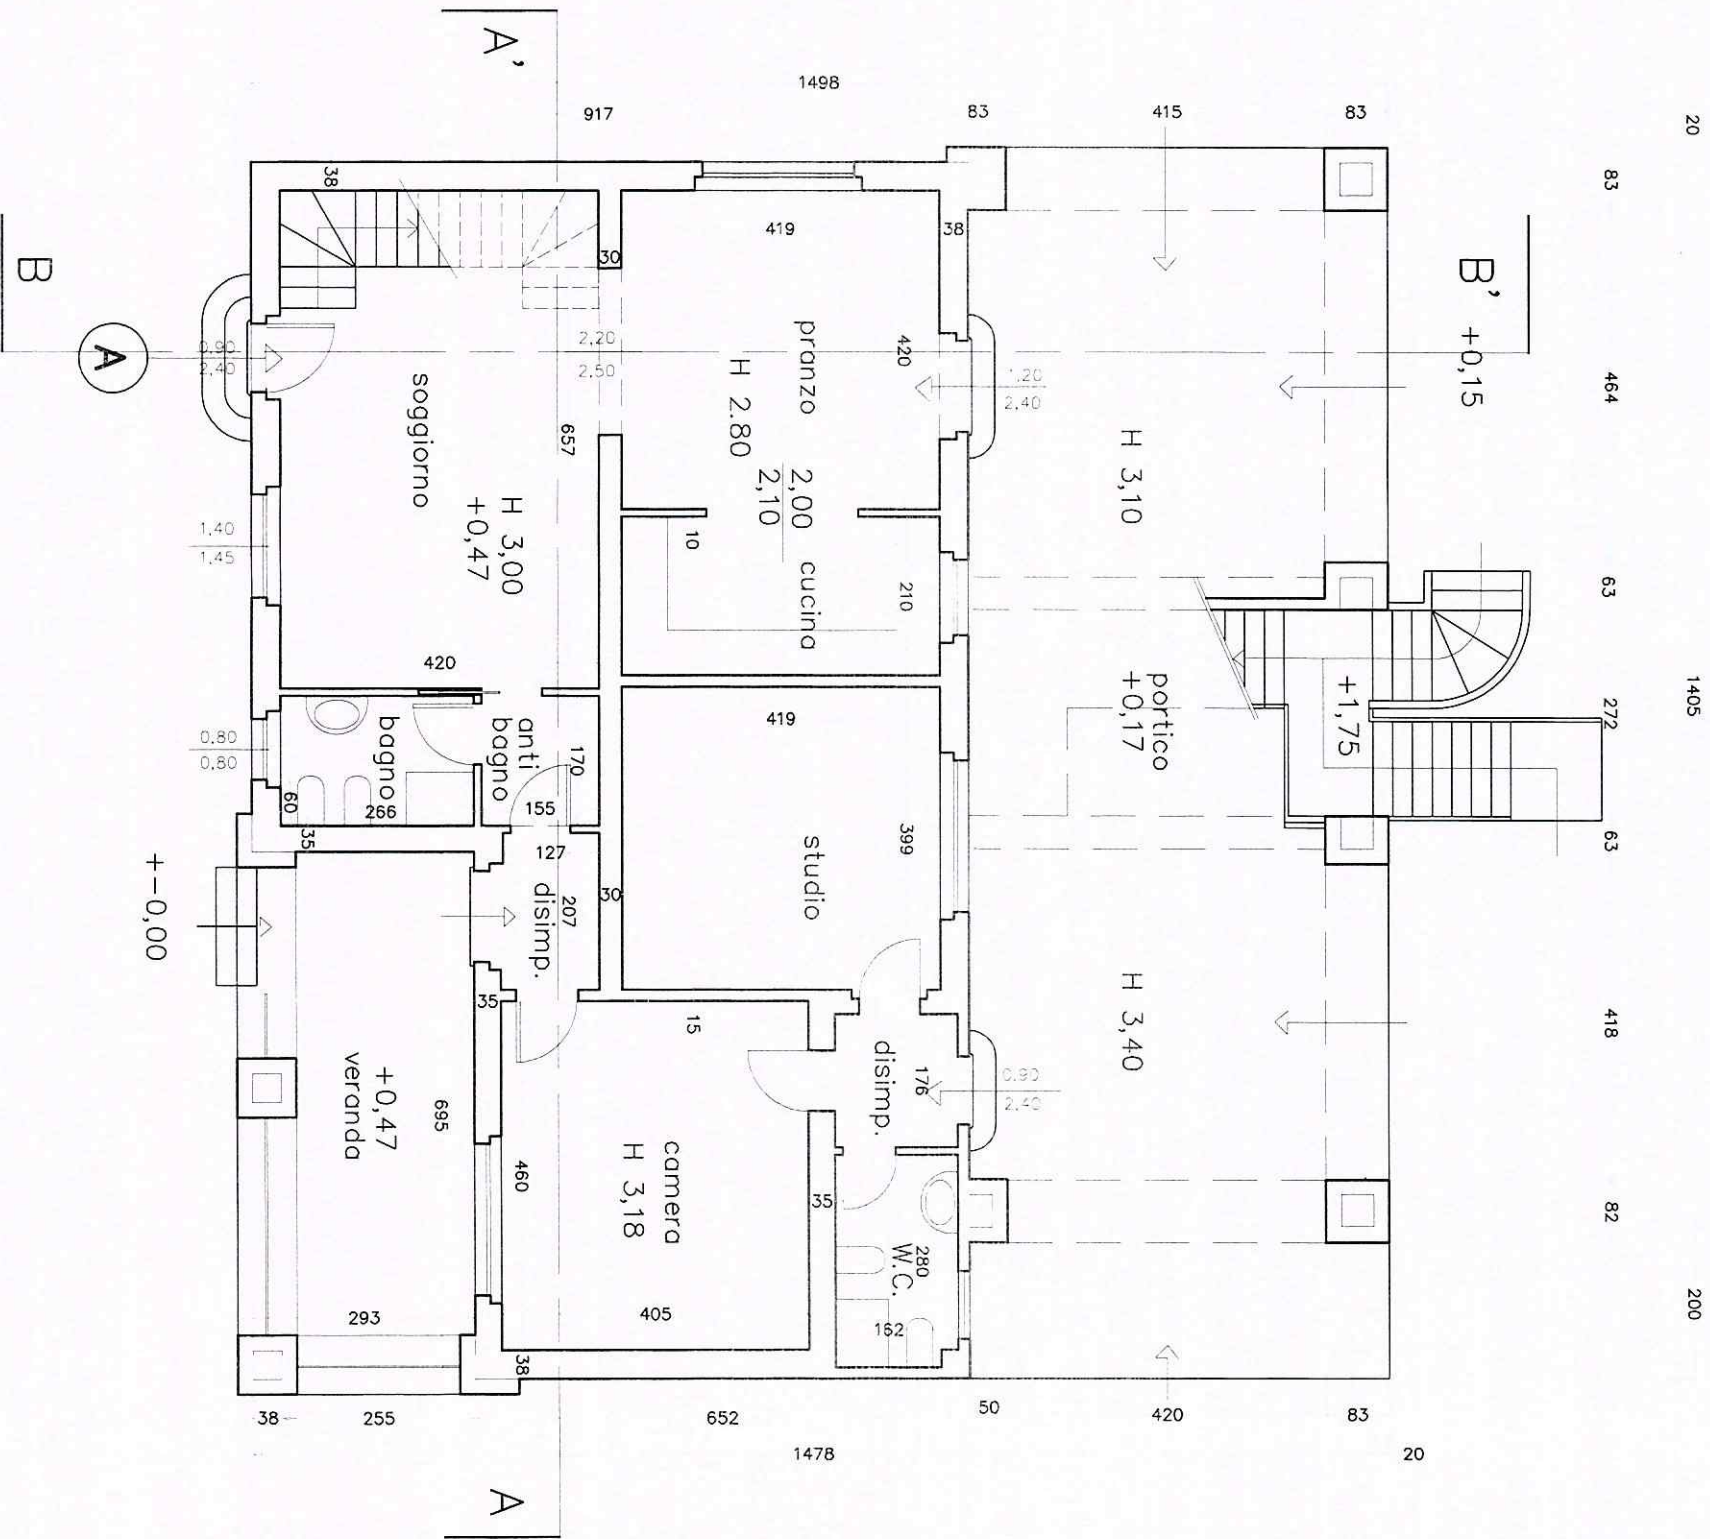


PIANO TERRA		
RIF.	DIMENSIONI in MT.	S.U.N. in MQ.
SOGGIORNO	6.57*4.20	27.59
PRANZO	4.20*4.19	17.60
CUCINA	2.10*4.19	8.79
ANTIBAGNO	1.55*1.70	2.63
BAGNO	2.66*1.70	4.52
DISIMPEGNO	1.27*2.07	2.62
CAMERA	4.05*4.60	18.63
STUDIO	3.99*4.19	16.71
DISIMPEGNO	1.76*1.62	2.85
WC	2.80*1.62	4.53
TOT. S.U.N. Appartamento A		MQ. 106.47

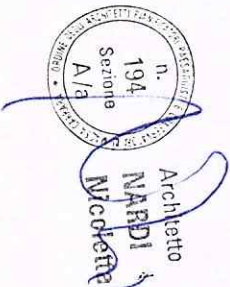

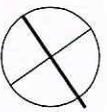


STATO DI PROGETTO IN VARIANTE

PIANTA PIANO PRIMO

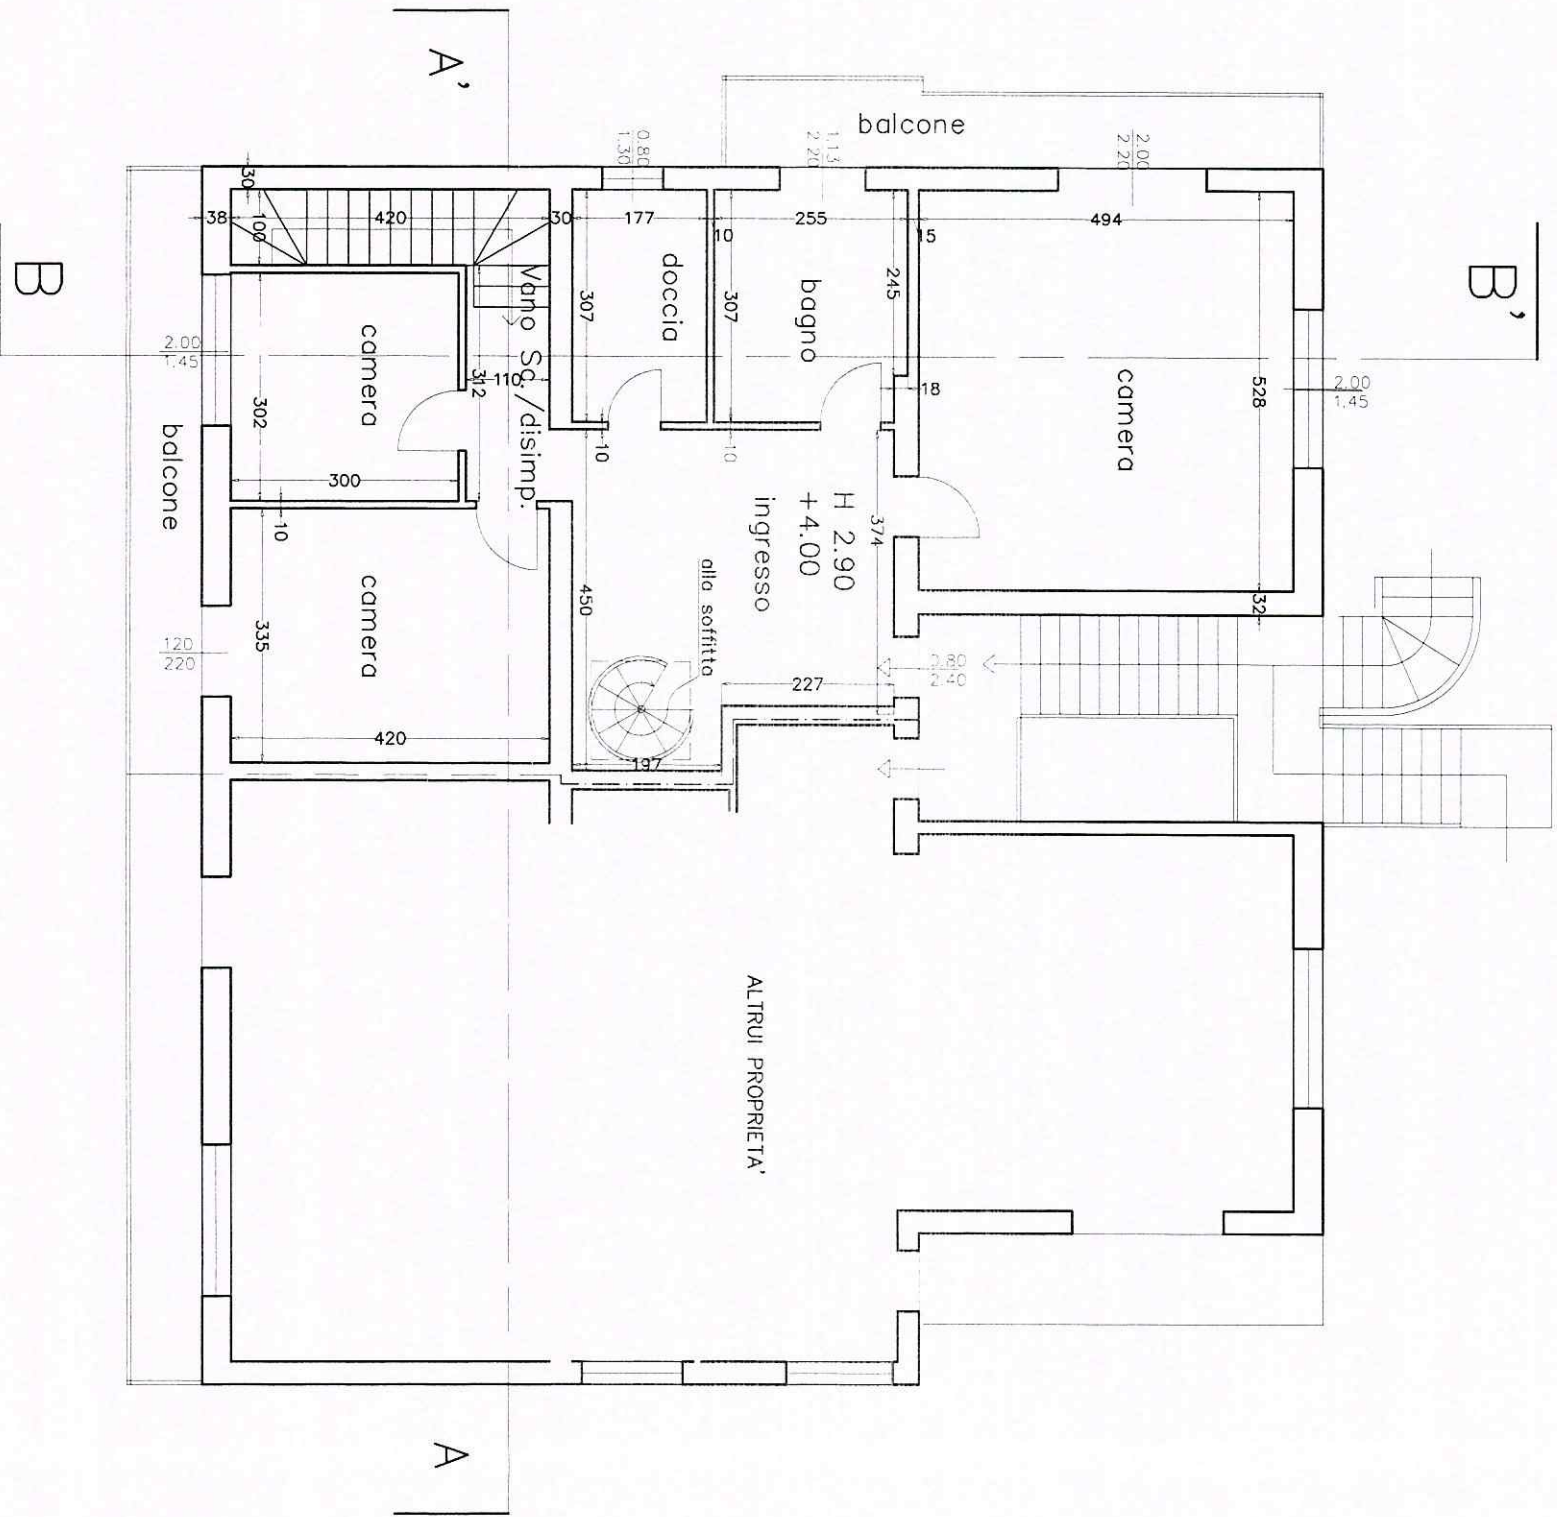

PIANO PRIMO			
RIF.	DIMENSIONI in MT.	S.U.N. in MQ.	
Totale S.U.N. a P.T. App. B			61.13
INGRESSO	3.74*2.27+4.50*1.97	17.35	
CAMERA	5.28*4.94	26.08	
BAGNO	2.55*2.45+0.62*2.37	7.71	
DOCCIA	1.77*3.07	5.43	
CAMERA	4.20*3.35	14.07	
CAMERA	3.00*3.02	9.06	
V. SCALA/DISIMP.	1.00*4.20+1.10*3.12	7.63	
TOT. S.U.N. Appartamento B			MQ. 148.46



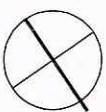

STATO DI PROGETTO IN VARIANTE

PIANTA PIANO TERRA



APPARTAMENTO A

RIF.	DIMENSIONI in MT.	S.U.N. in MQ.
INGRESSO	1.27*1.87	2.37
SOGG./PRANZO	4.05*4.60	18.63
CAMERA	3.84*4.19	16.08
DISIMPEGNO	1.76*1.62	2.85
WC	2.80*1.62	4.53
TOT. S.U.N. Appartamento A MQ. 44.46		

APPARTAMENTO B (parziale)

RIF.	DIMENSIONI in MT.	S.U.N. in MQ.
SOGGIORNO	6.57*4.20	27.59
PRANZO	4.20*4.19	17.60
CUCINA	2.10*4.19	8.79
ANTIBAGNO	1.55*1.70	2.63
BAGNO	2.66*1.70	4.52
TOT. S.U.N. P. T. App. B MQ. 61.13		

