



Studio Tecnico
geom. Marco Peressini

Via Campo d'Appio 43/d - 54031 Avenza-Carrara (MS) - Tel e Fax 0585/855019




Oggetto
DIA ai sensi della L.R. 01/05
Intervento edilizio di risanamento conservativo del fabbricato
ad uso abitazione sito in Carrara Loc. S. Antonio, Via Carmona n° 386

Committente
Sigg. ri NOVELLI Massimo
DINNELLA Domenica


Tavola
1
- Variante Finale -

Scala
1:100


Data
Febbraio 2007

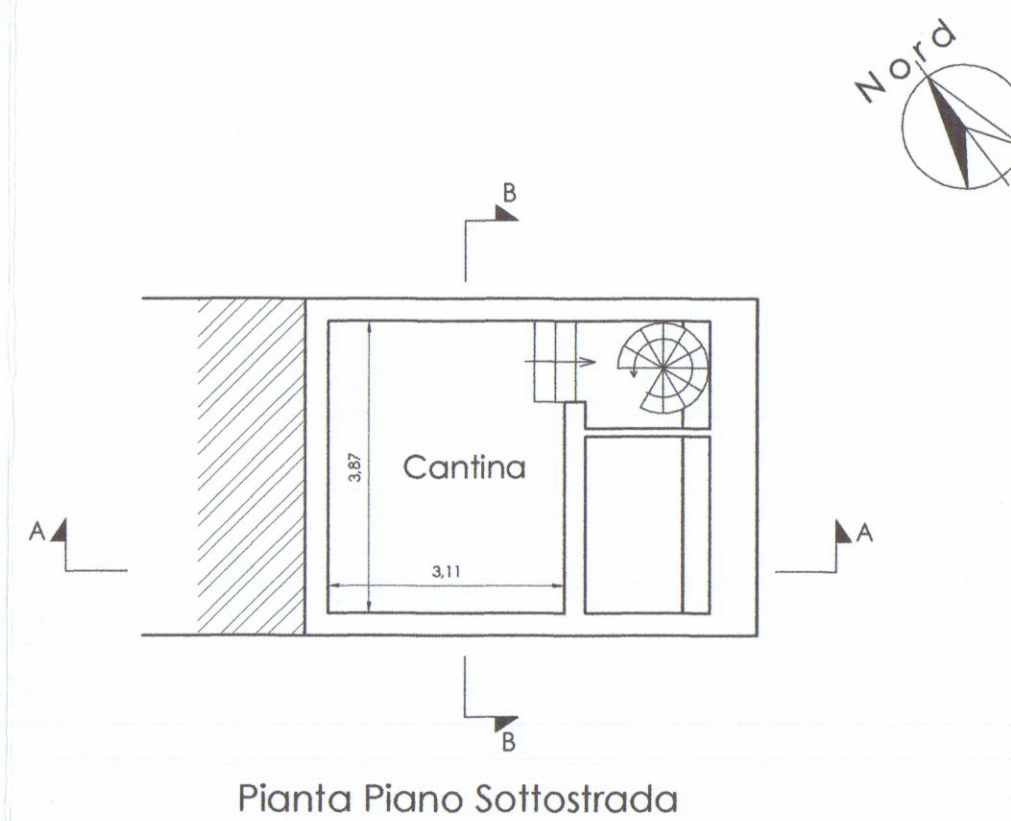


Pianta Piano Sottotrada

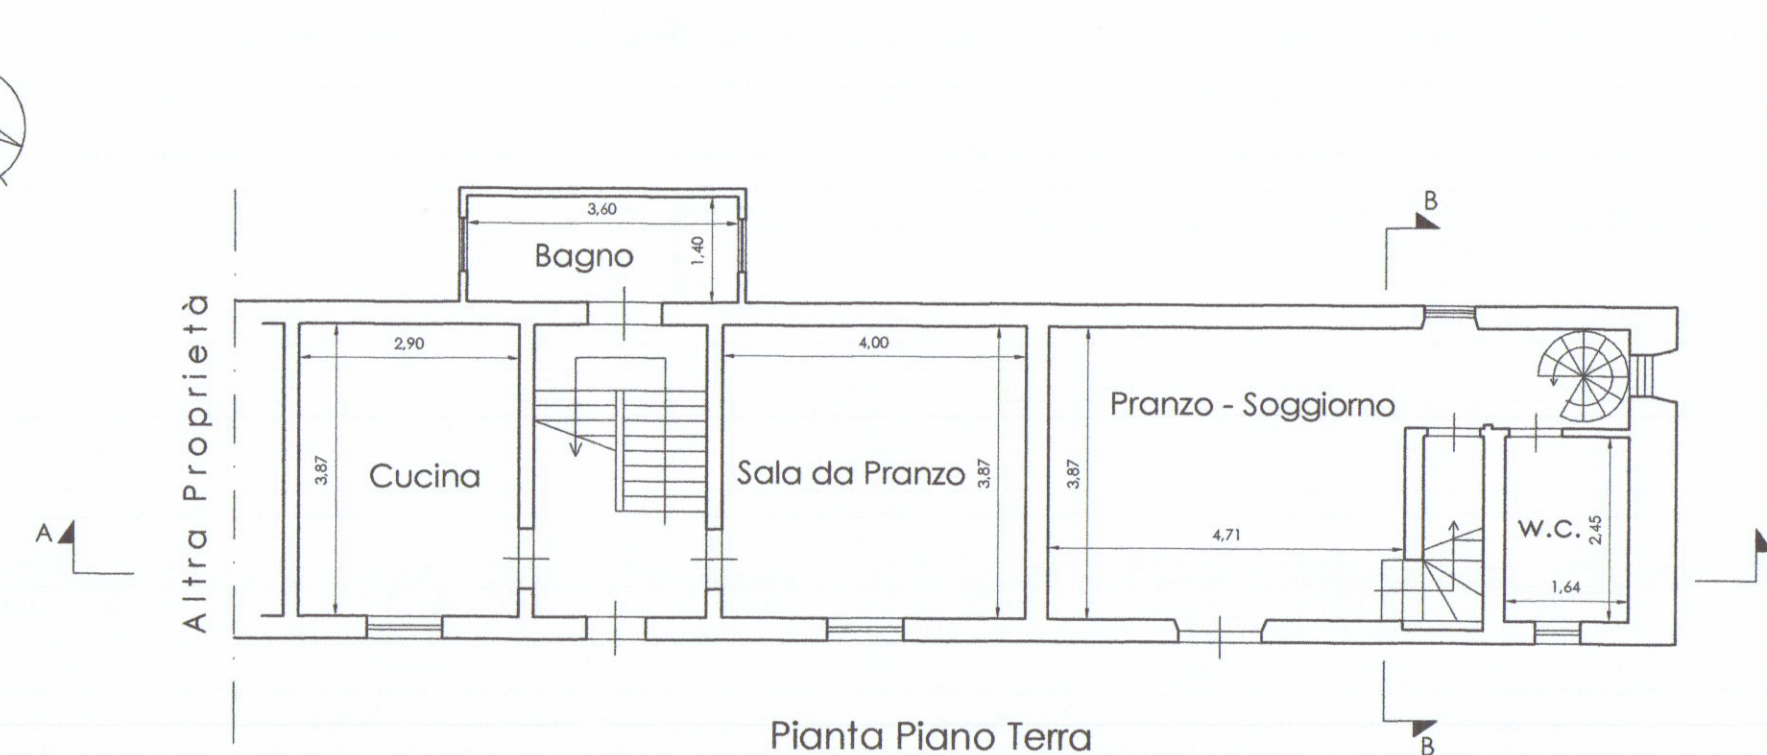


Pianta Piano Terra

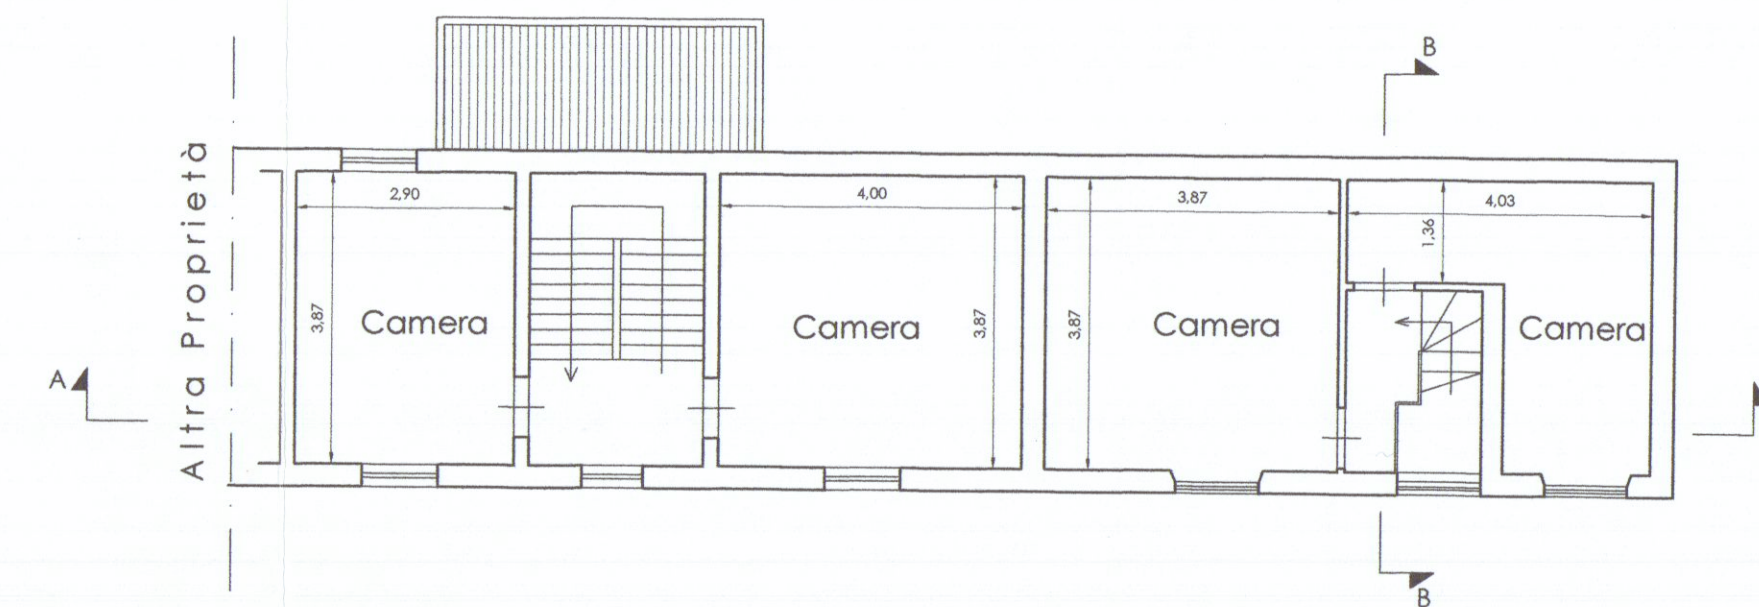


Pianta Piano Primo

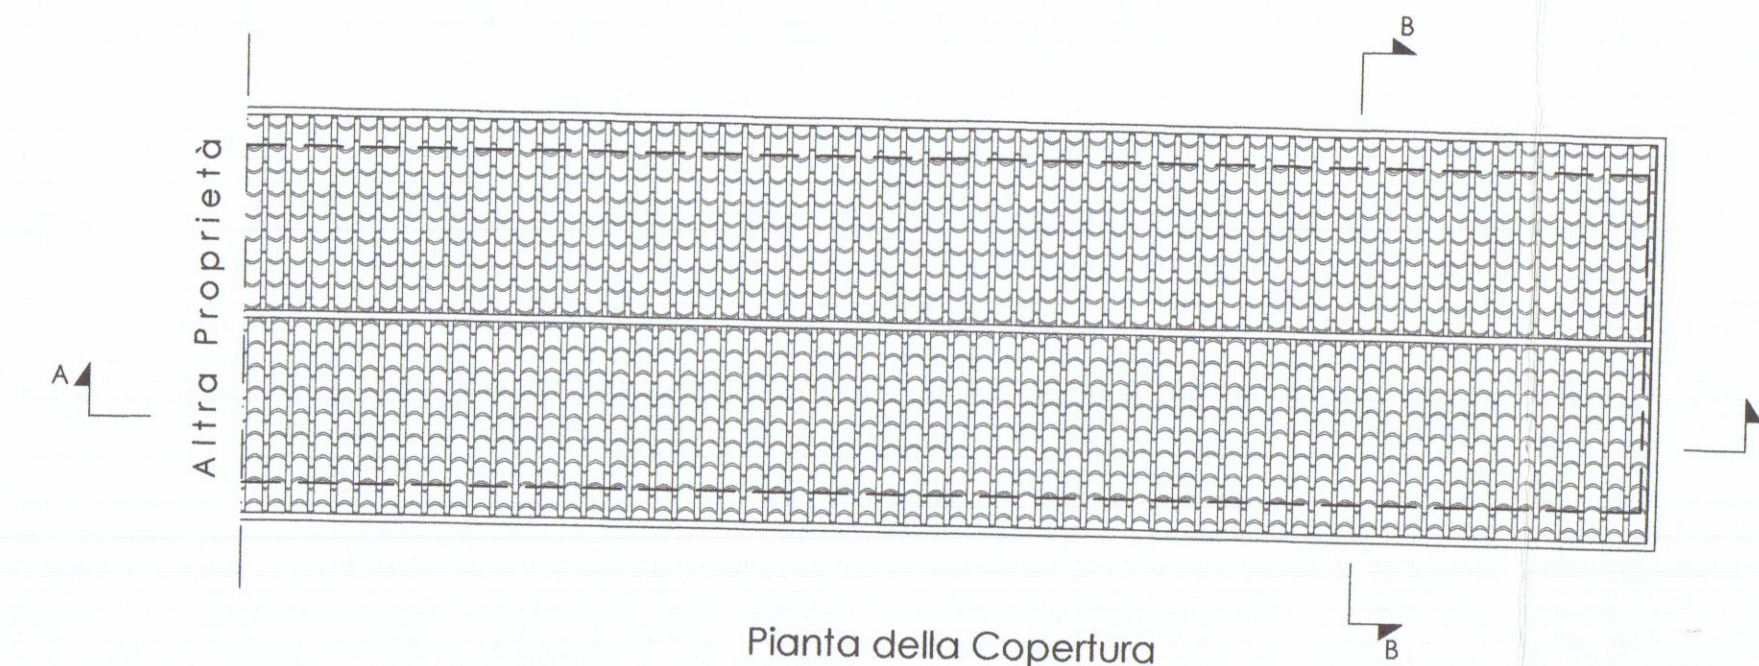


Pianta della Copertura

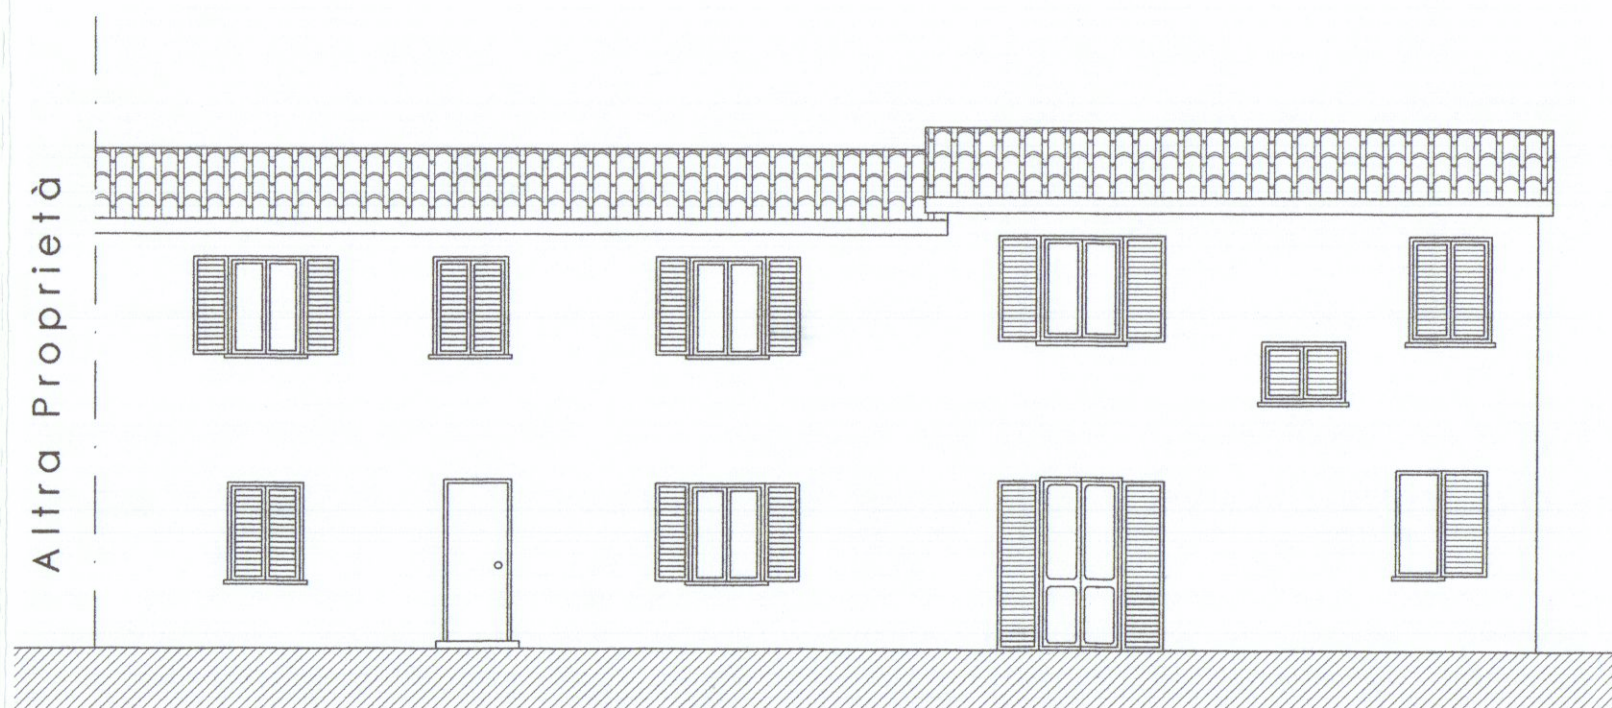


Prospetto

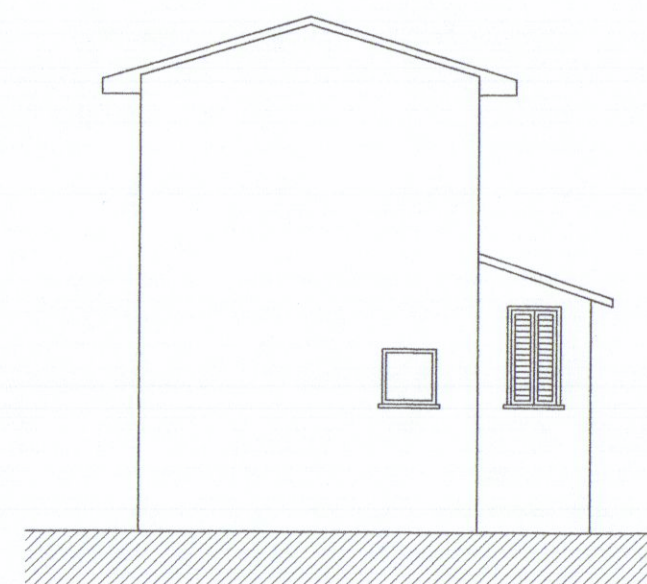


Fianco

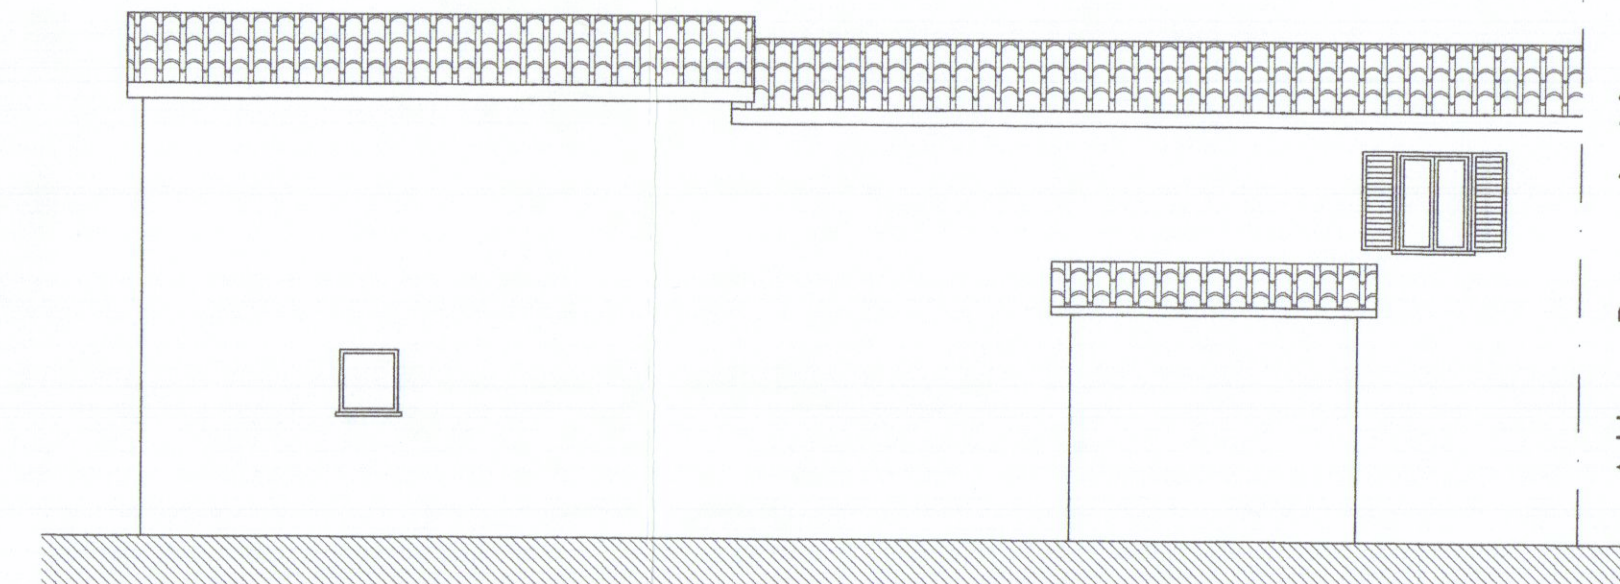

Retro

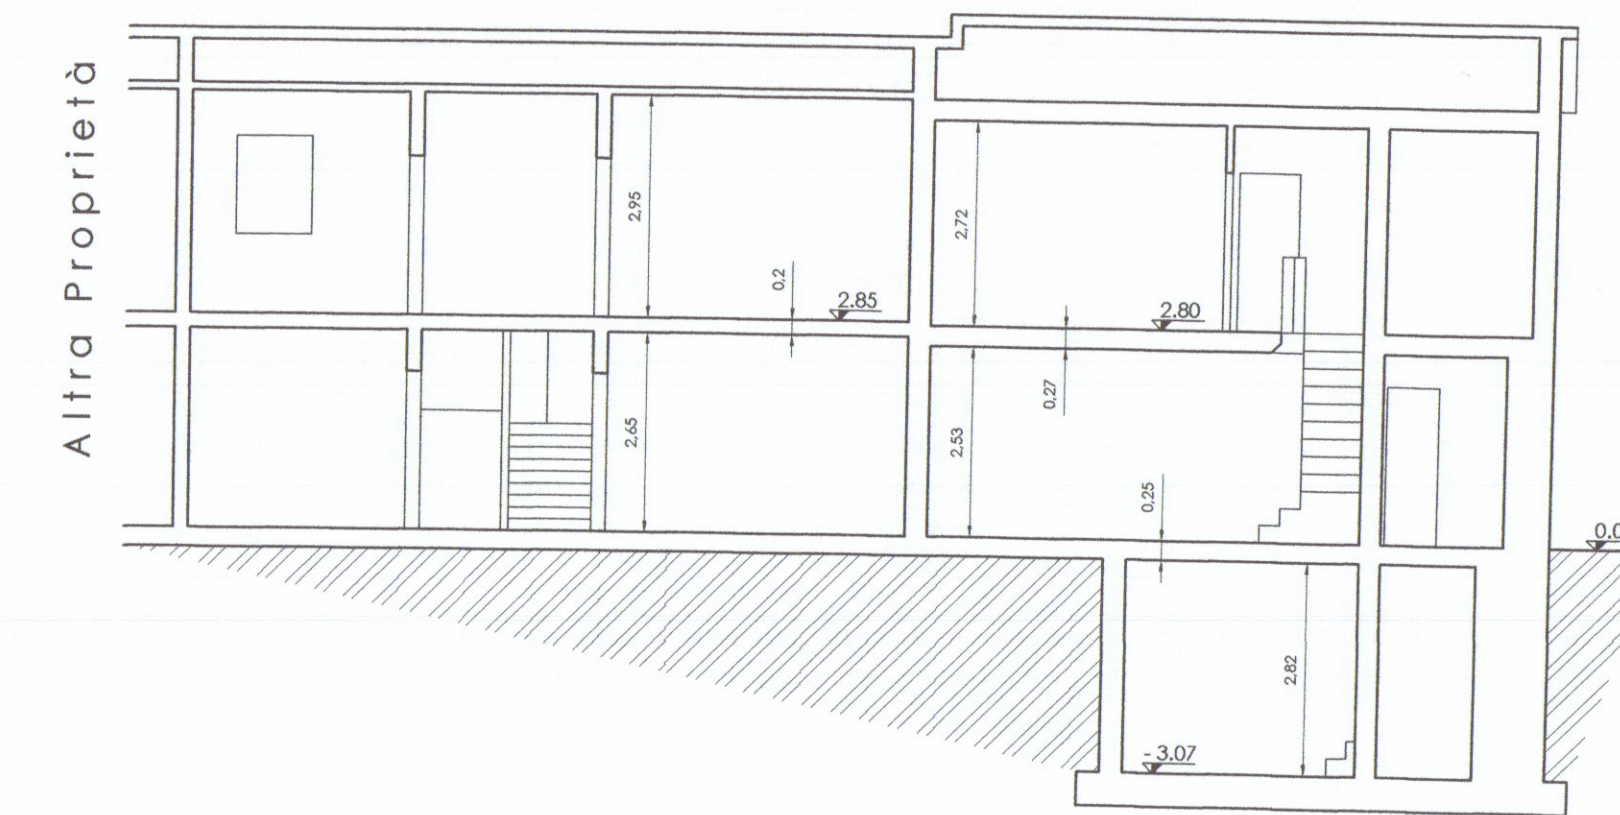

Sezione A-A

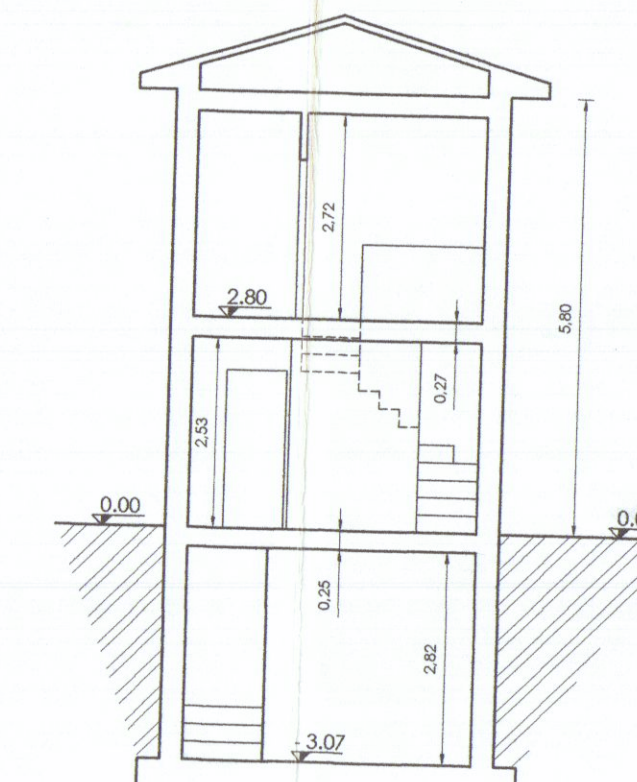

Sezione B - B