



2

TAVOLA

SCALA: 1:100


PROGETTO DI RISTRUTTURAZIONE INTERNA, RIFACIMENTO COPERTURA, COSTRUZIONE
SCALA ESTERNA, A FABBRICATO BIFAMILIARE ESISTENTE
IN LOCALITA' SORGNANO, STRADA COMUNALE AL MOLINO

OGGETTO	PIANTE - VOLUMI	DATA	MAGGIO '9
		AGG.1	*****
COMMITTENTE	SIG. ^{RA} TALLI ANNA - SPINETTI GIUSEPPE	DIS.	*****
		PROT.	*****


QUESTO DISEGNO NON PUO' ESSERE RIPRODOTTO IN ALCUN MODO (COMPRESSE FOTOCOPIE E MICROFILM) SENZA IL NOSTRO PERMESSO SCRITTO




SOSPESO

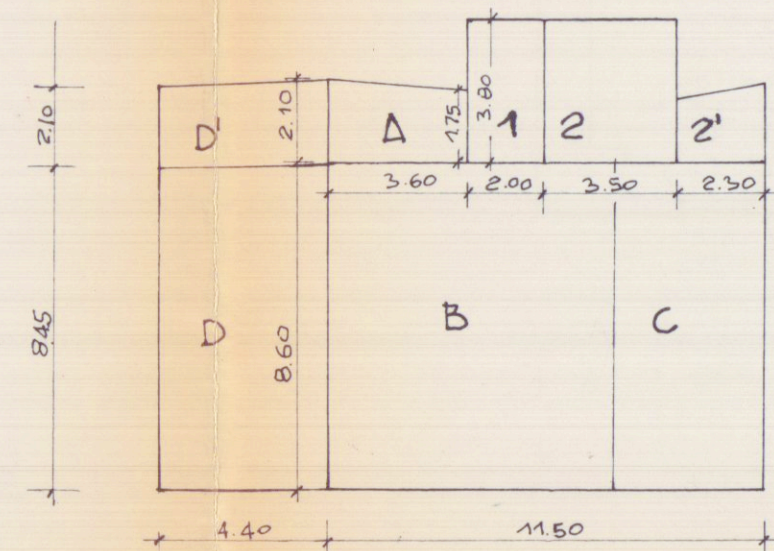


SCHEMI VOLUMETRICI	
A B C 1 2 2'	
VOLUME ESISTENTE	mc. 940.009
SUPERFICIE ESISTENTE	mq 130.48
D D'	
VOLUME ESISTENTE	mc. 152.28
SUPERFICIE ESISTENTE	mq. 46.38

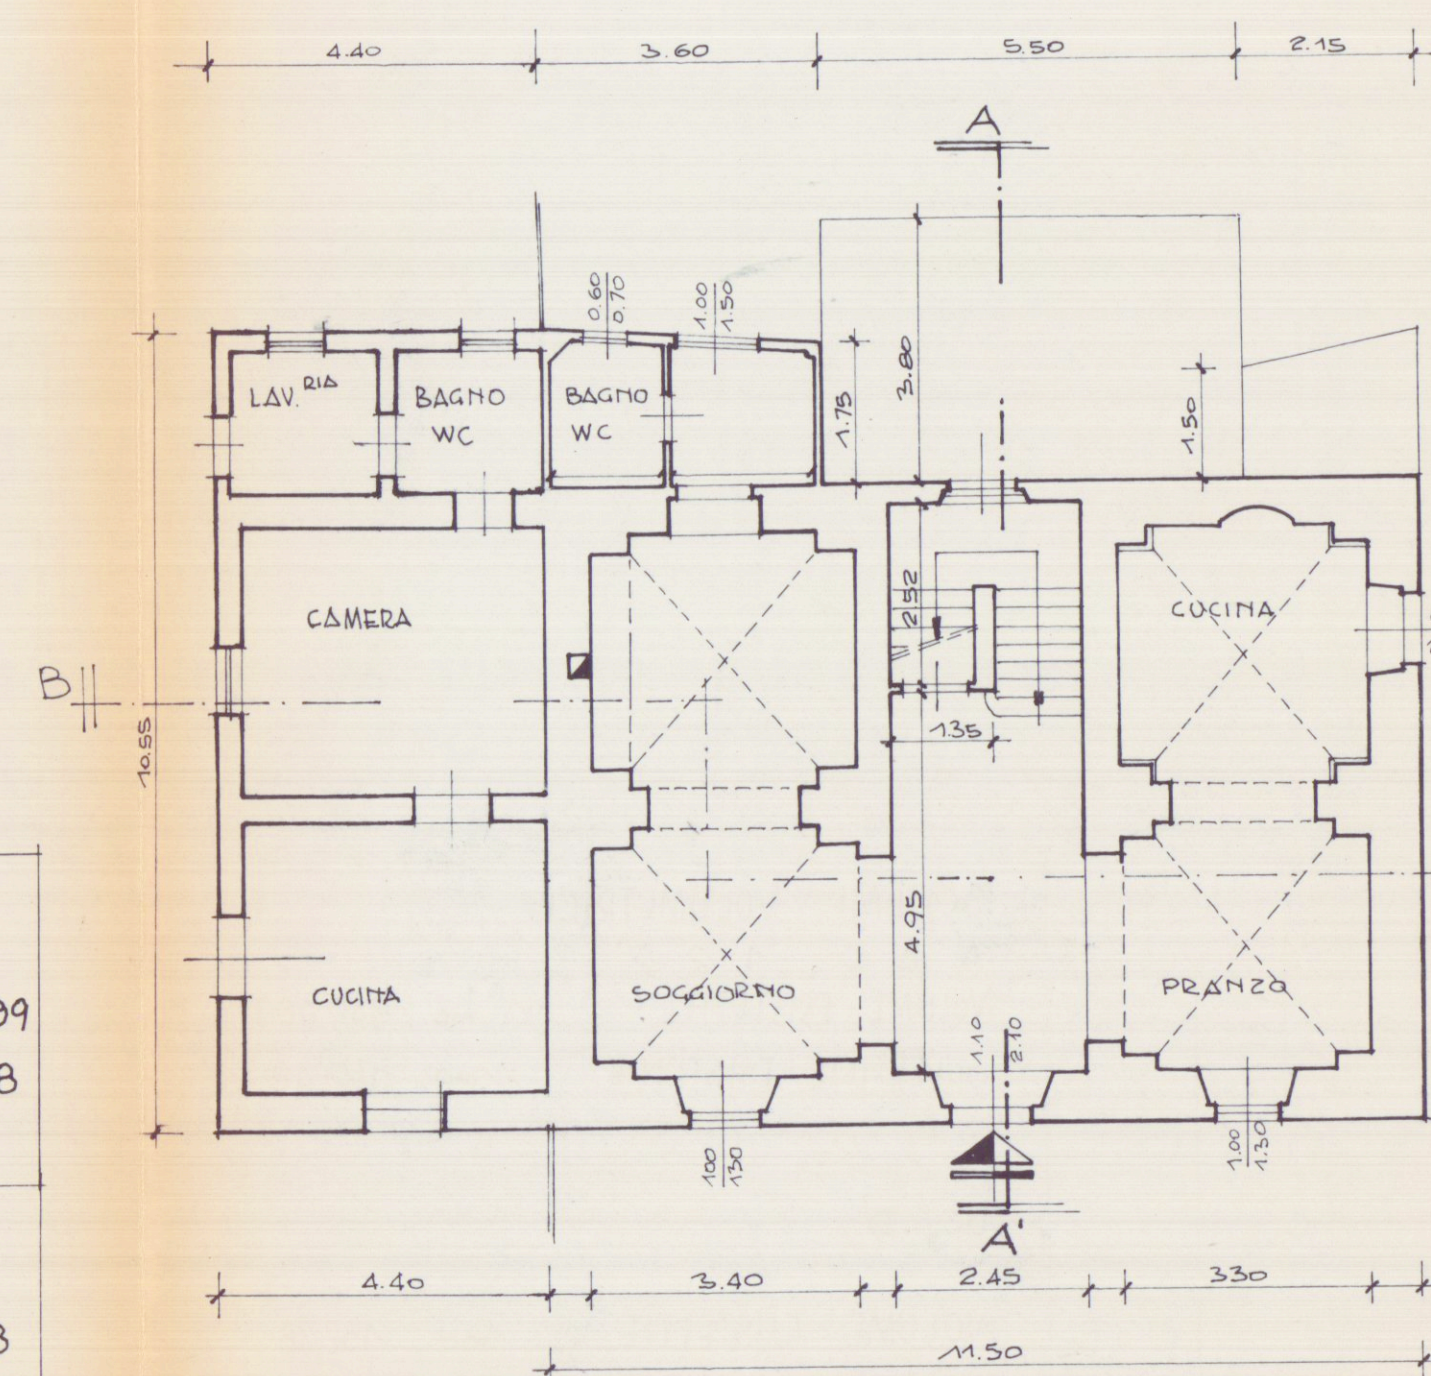


PIANTA PIANO TERRA

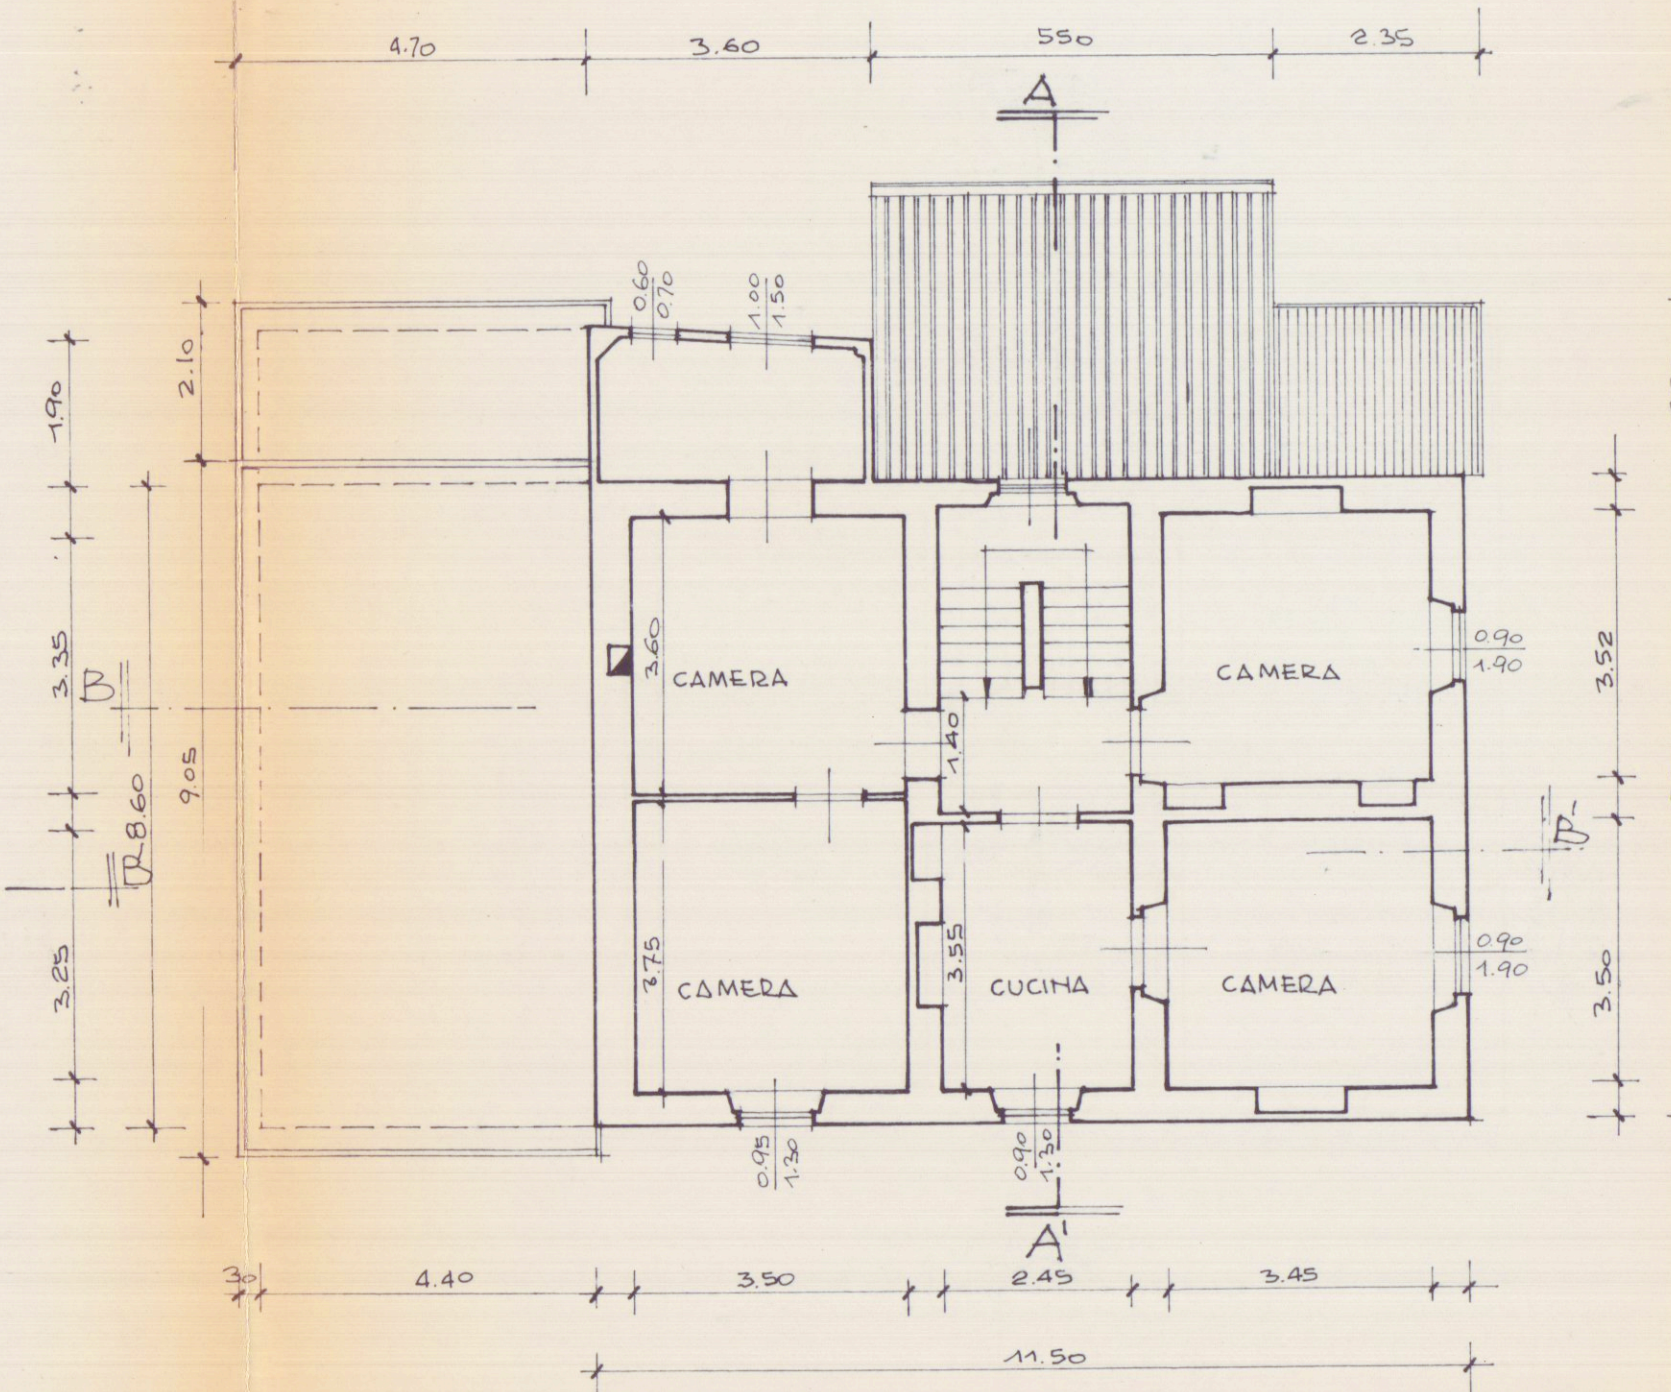

PIANTA PIANO PRIMO

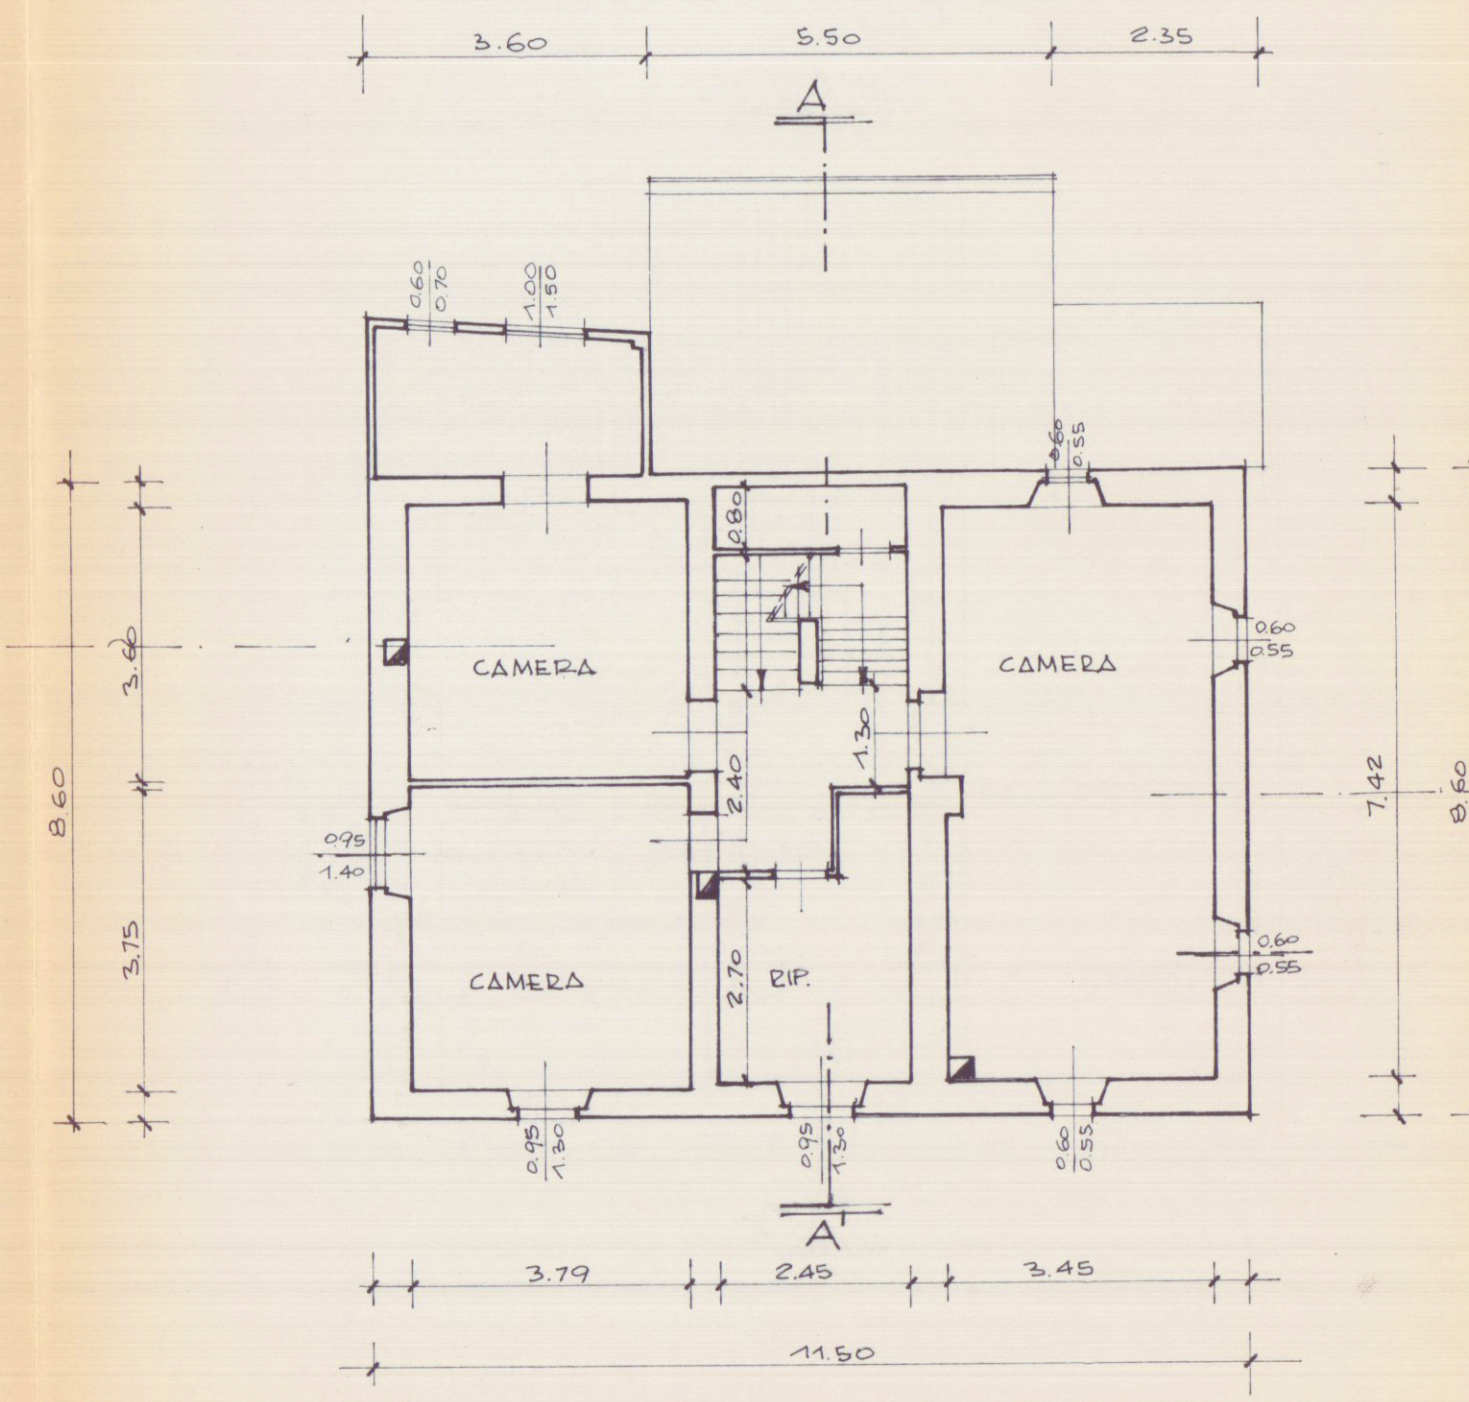

PIANTA PIANO SECONDO

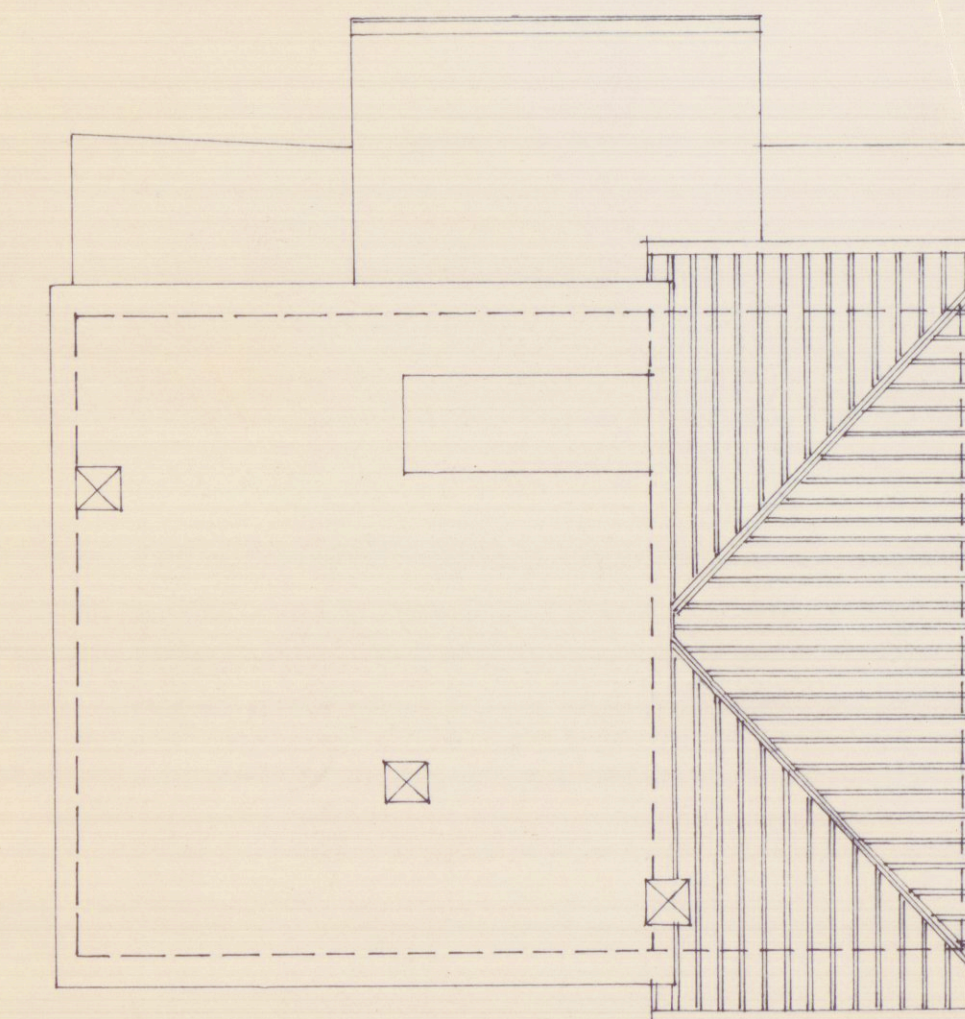

PIANTA COPERTURA

3/8/98