
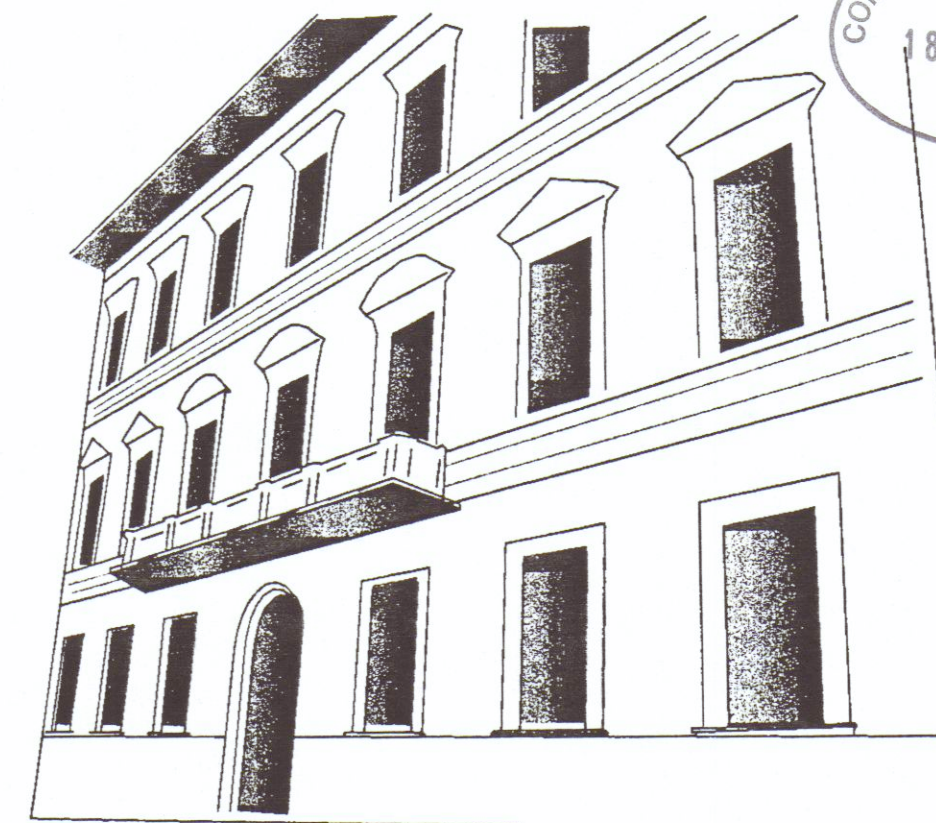


PROGETTO DI RESTAURO DELL'EDIFICIO  
SITO IN CARRARA, VIA VERDI

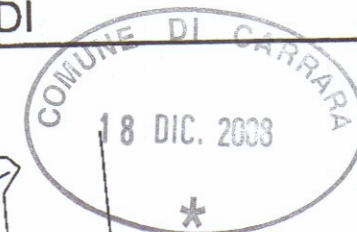

EDIFICIO IN  
CARRARA

VIA  
VIA VERDI - Carrara Centro

N°  
7

RESTAURO DEL PALAZZO BINELLI - EX SEDE DELLA BANCA D'ITALIA  
VARIANTE ALLA DIA N.568/06 PER L'ESECUZIONE DI SCALA DI EMERGENZA  
INTERNA ED ADEGUAMENTO ALLA NORMATIVA ANTINCENDIO

CATEGORIA

STATO APPROVATO CON DIA N° 568/06 DEL 13/10/06 - SEZIONI

DELLA TAVOLA:  
PROGETTO:  
SEZIONI A-A' e B-B'

SCALA:  
1:100

TAVOLA:  
**04C**


ENTE:  
Fondazione Cassa di Risparmio di Carrara

Via Roma 2 - CARRARA tel. 0585/775216

UFFICIO TECNICO GRUPPO BANCA CARIGE  
ING. LORENZO LA TERRA  
ARCH. MARCO RICCHEBONO

COLLABORATORI: ARCH. RITA CAZZOLA

SEZIONE LONGITUDINALE (AA')

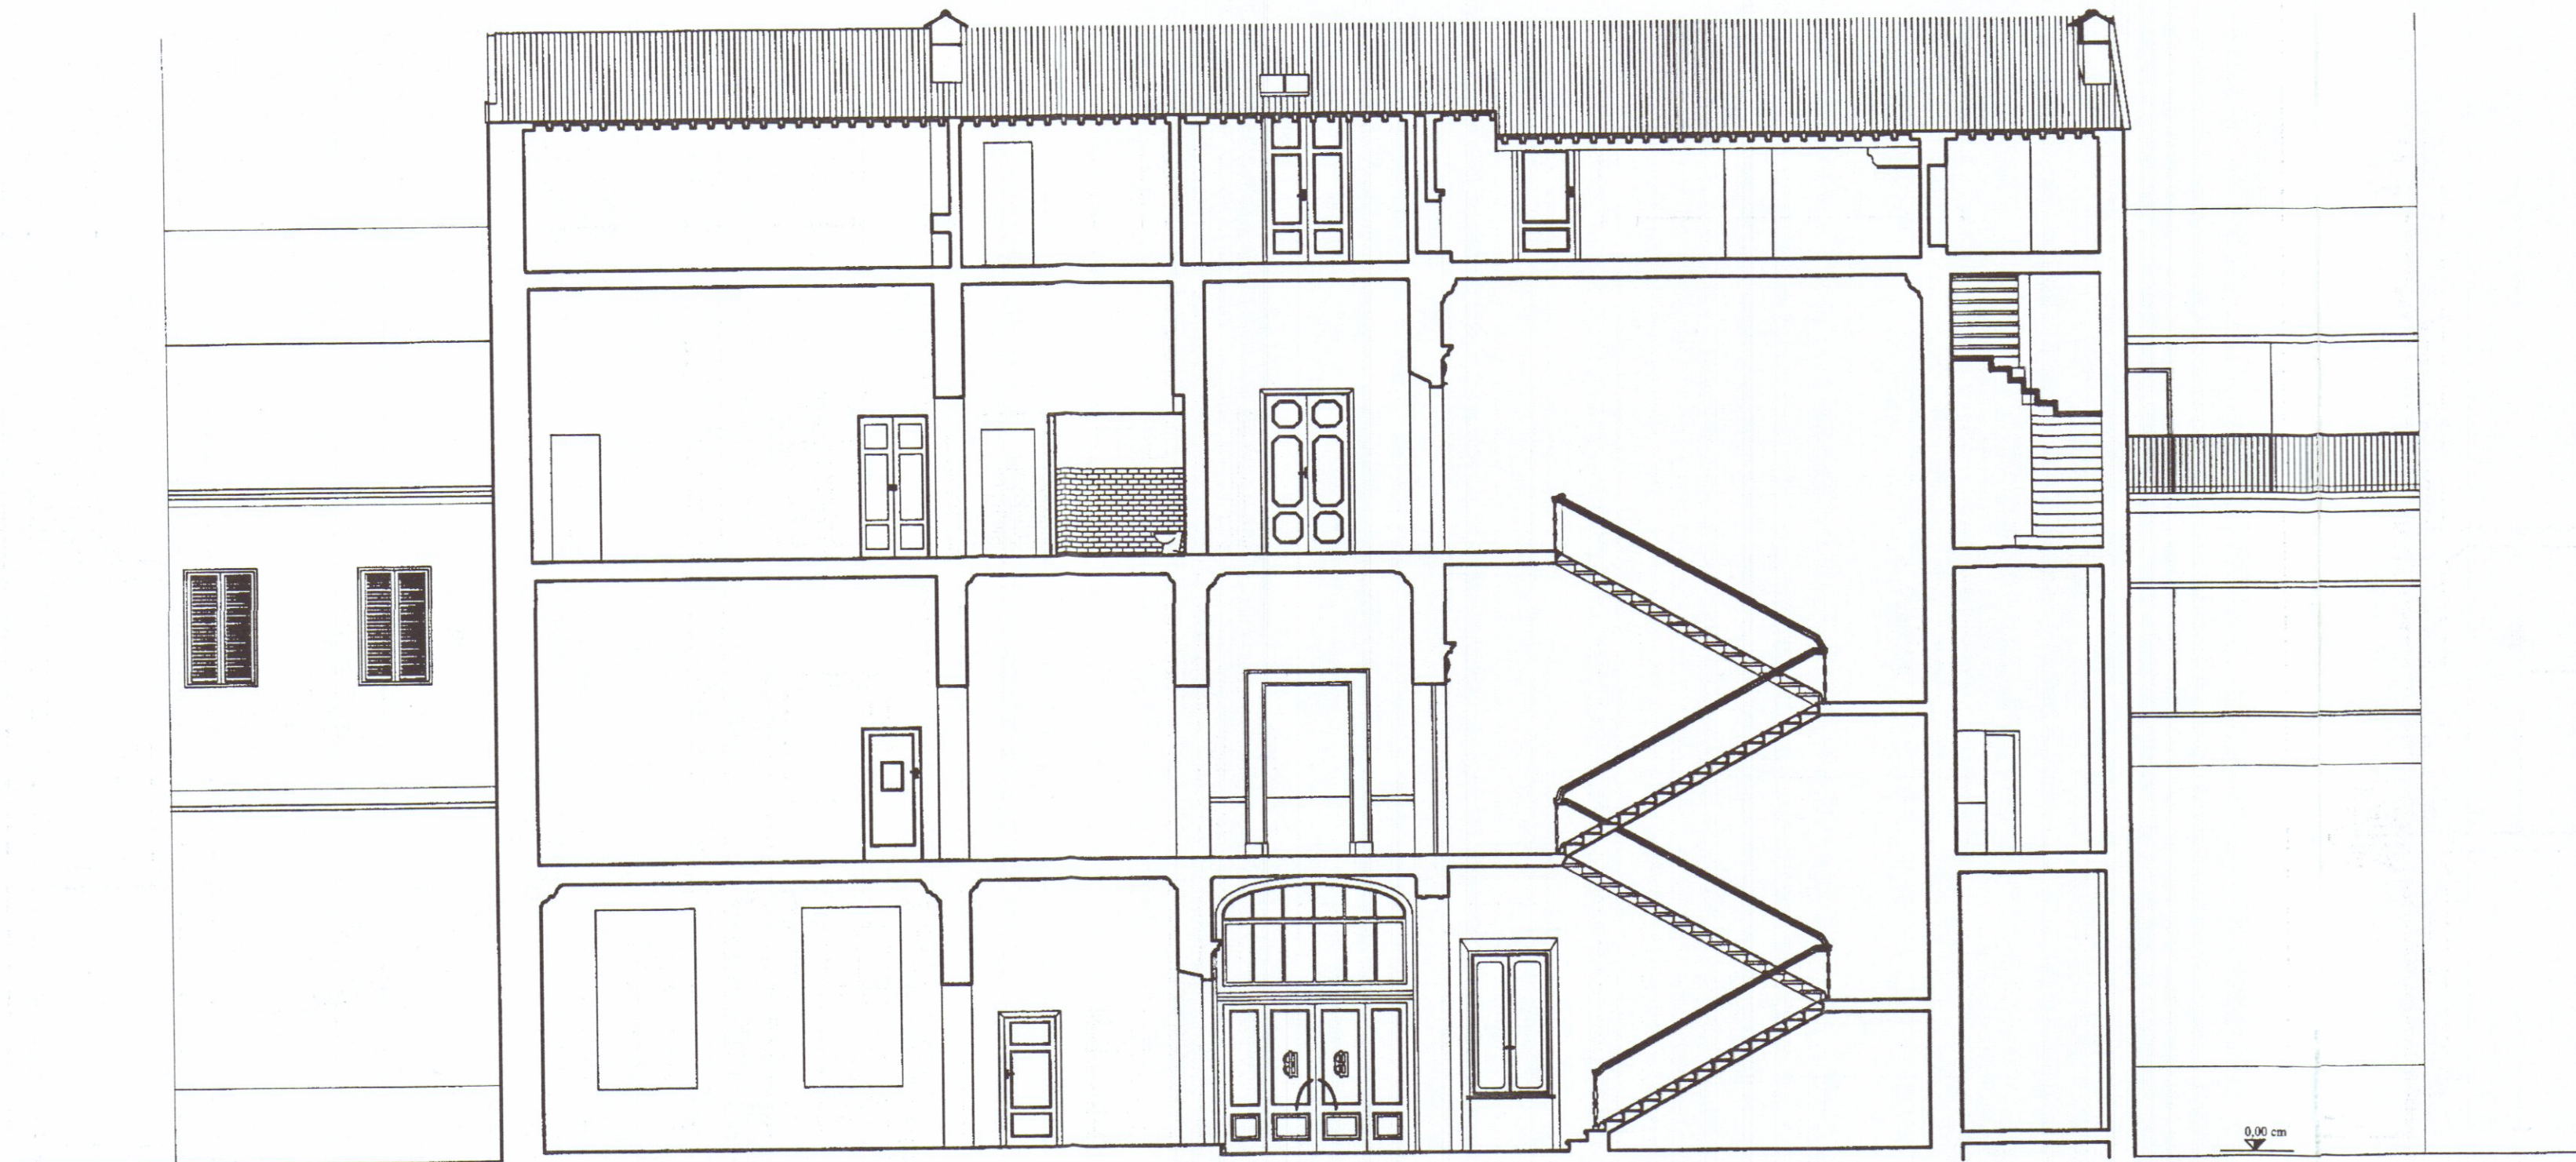

SEZIONE TRASVERSALE (BB')

