




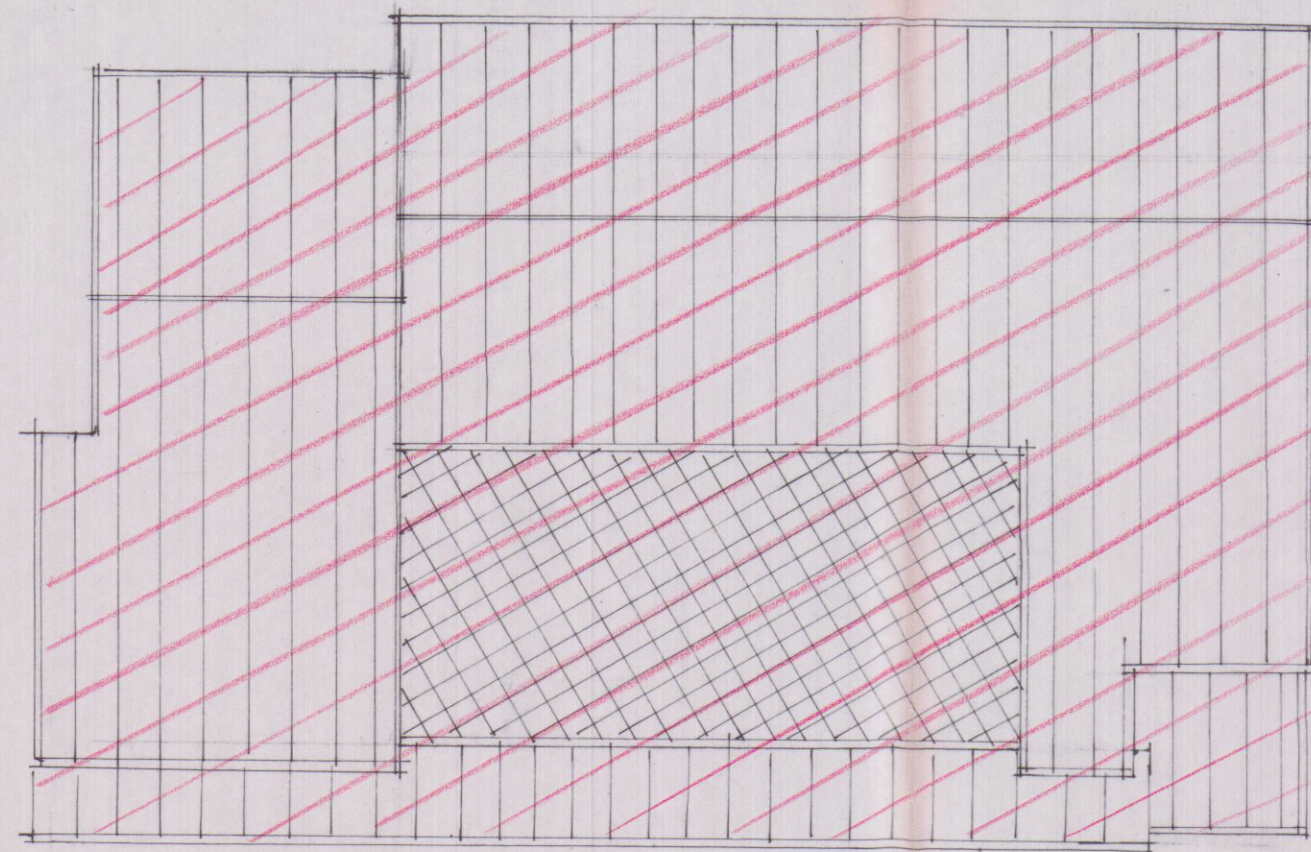


PIANTA COPERTURA

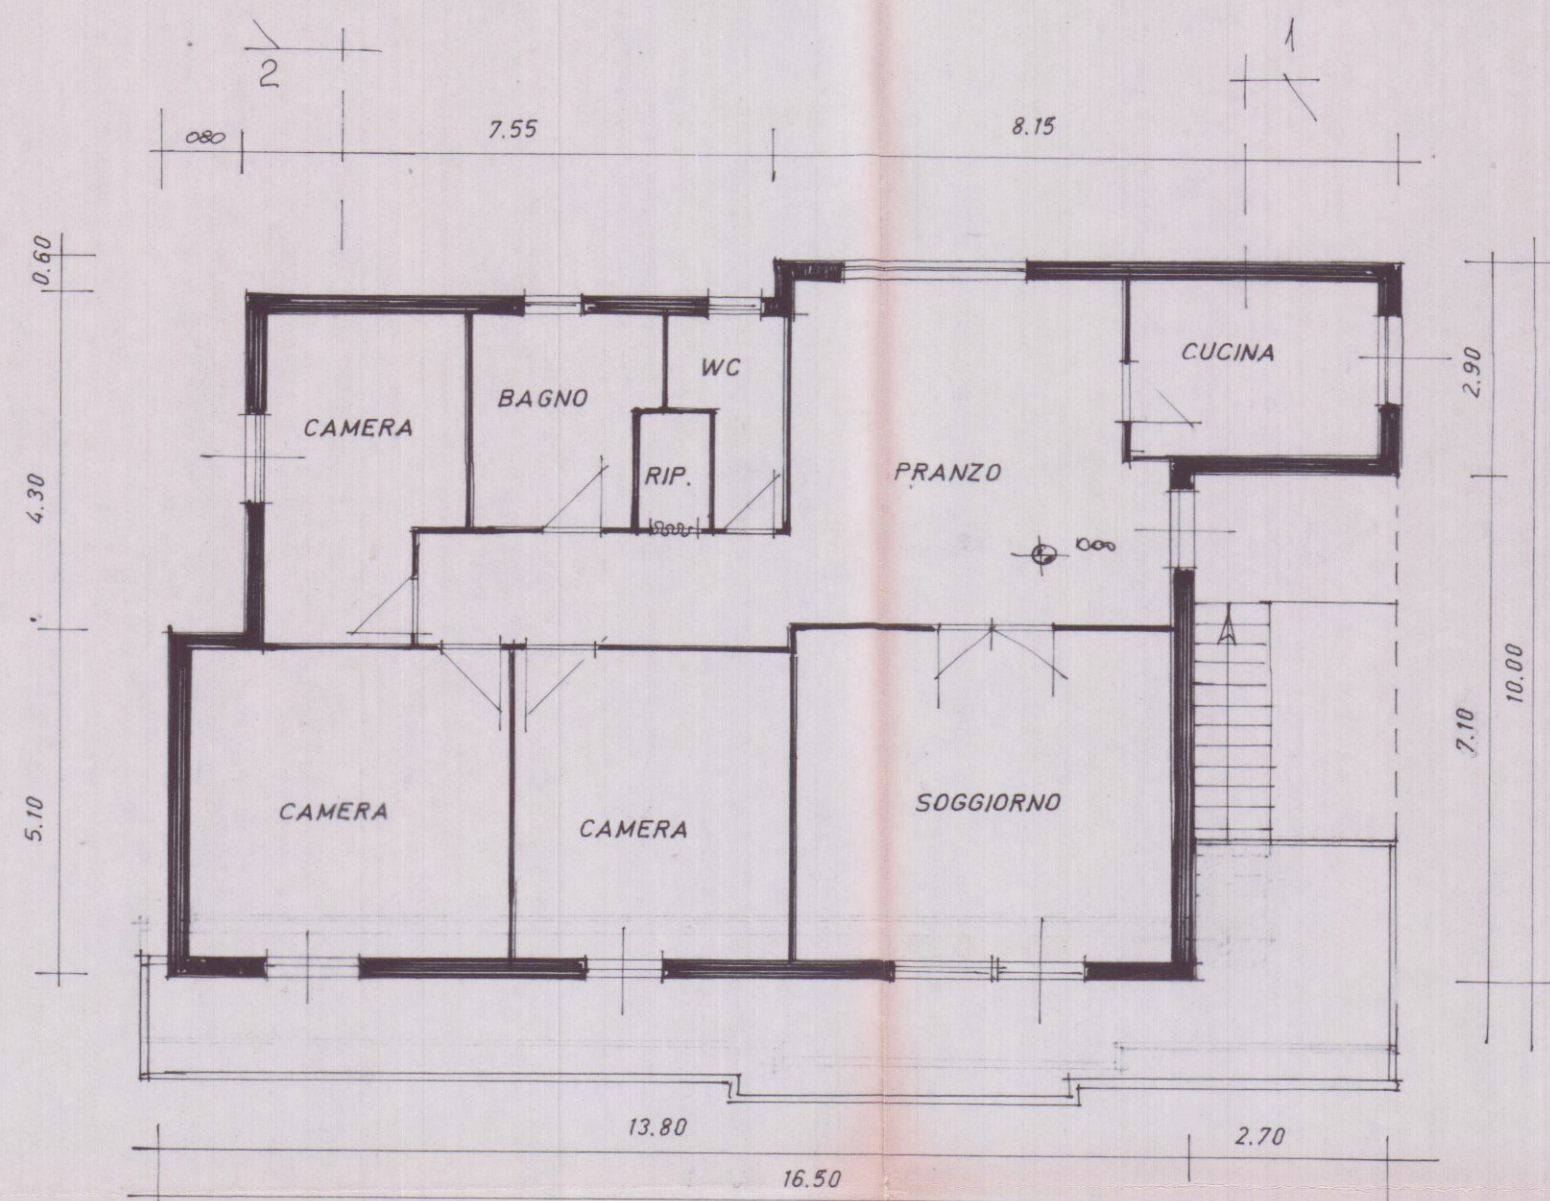


PIANTA PIANO TERRA

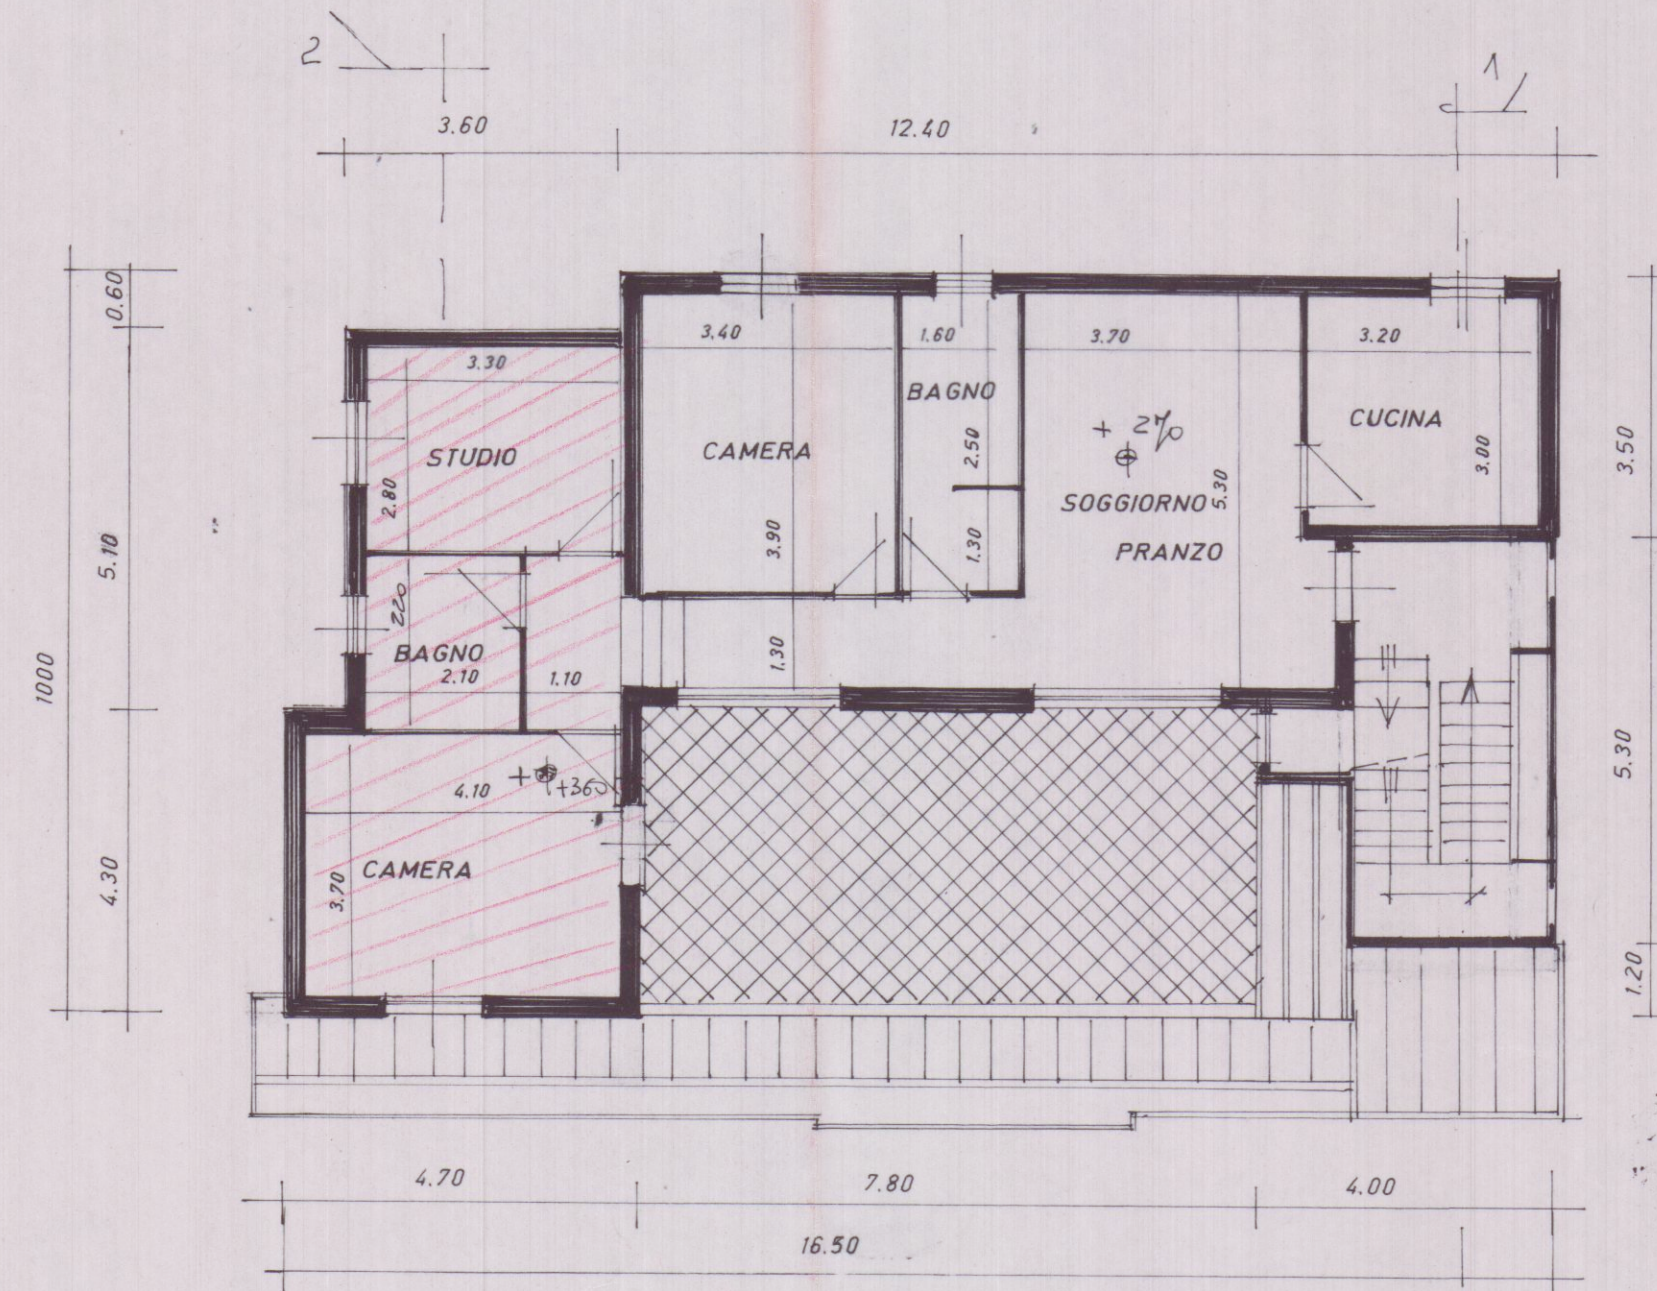


PIANTA PIANO PRIMO

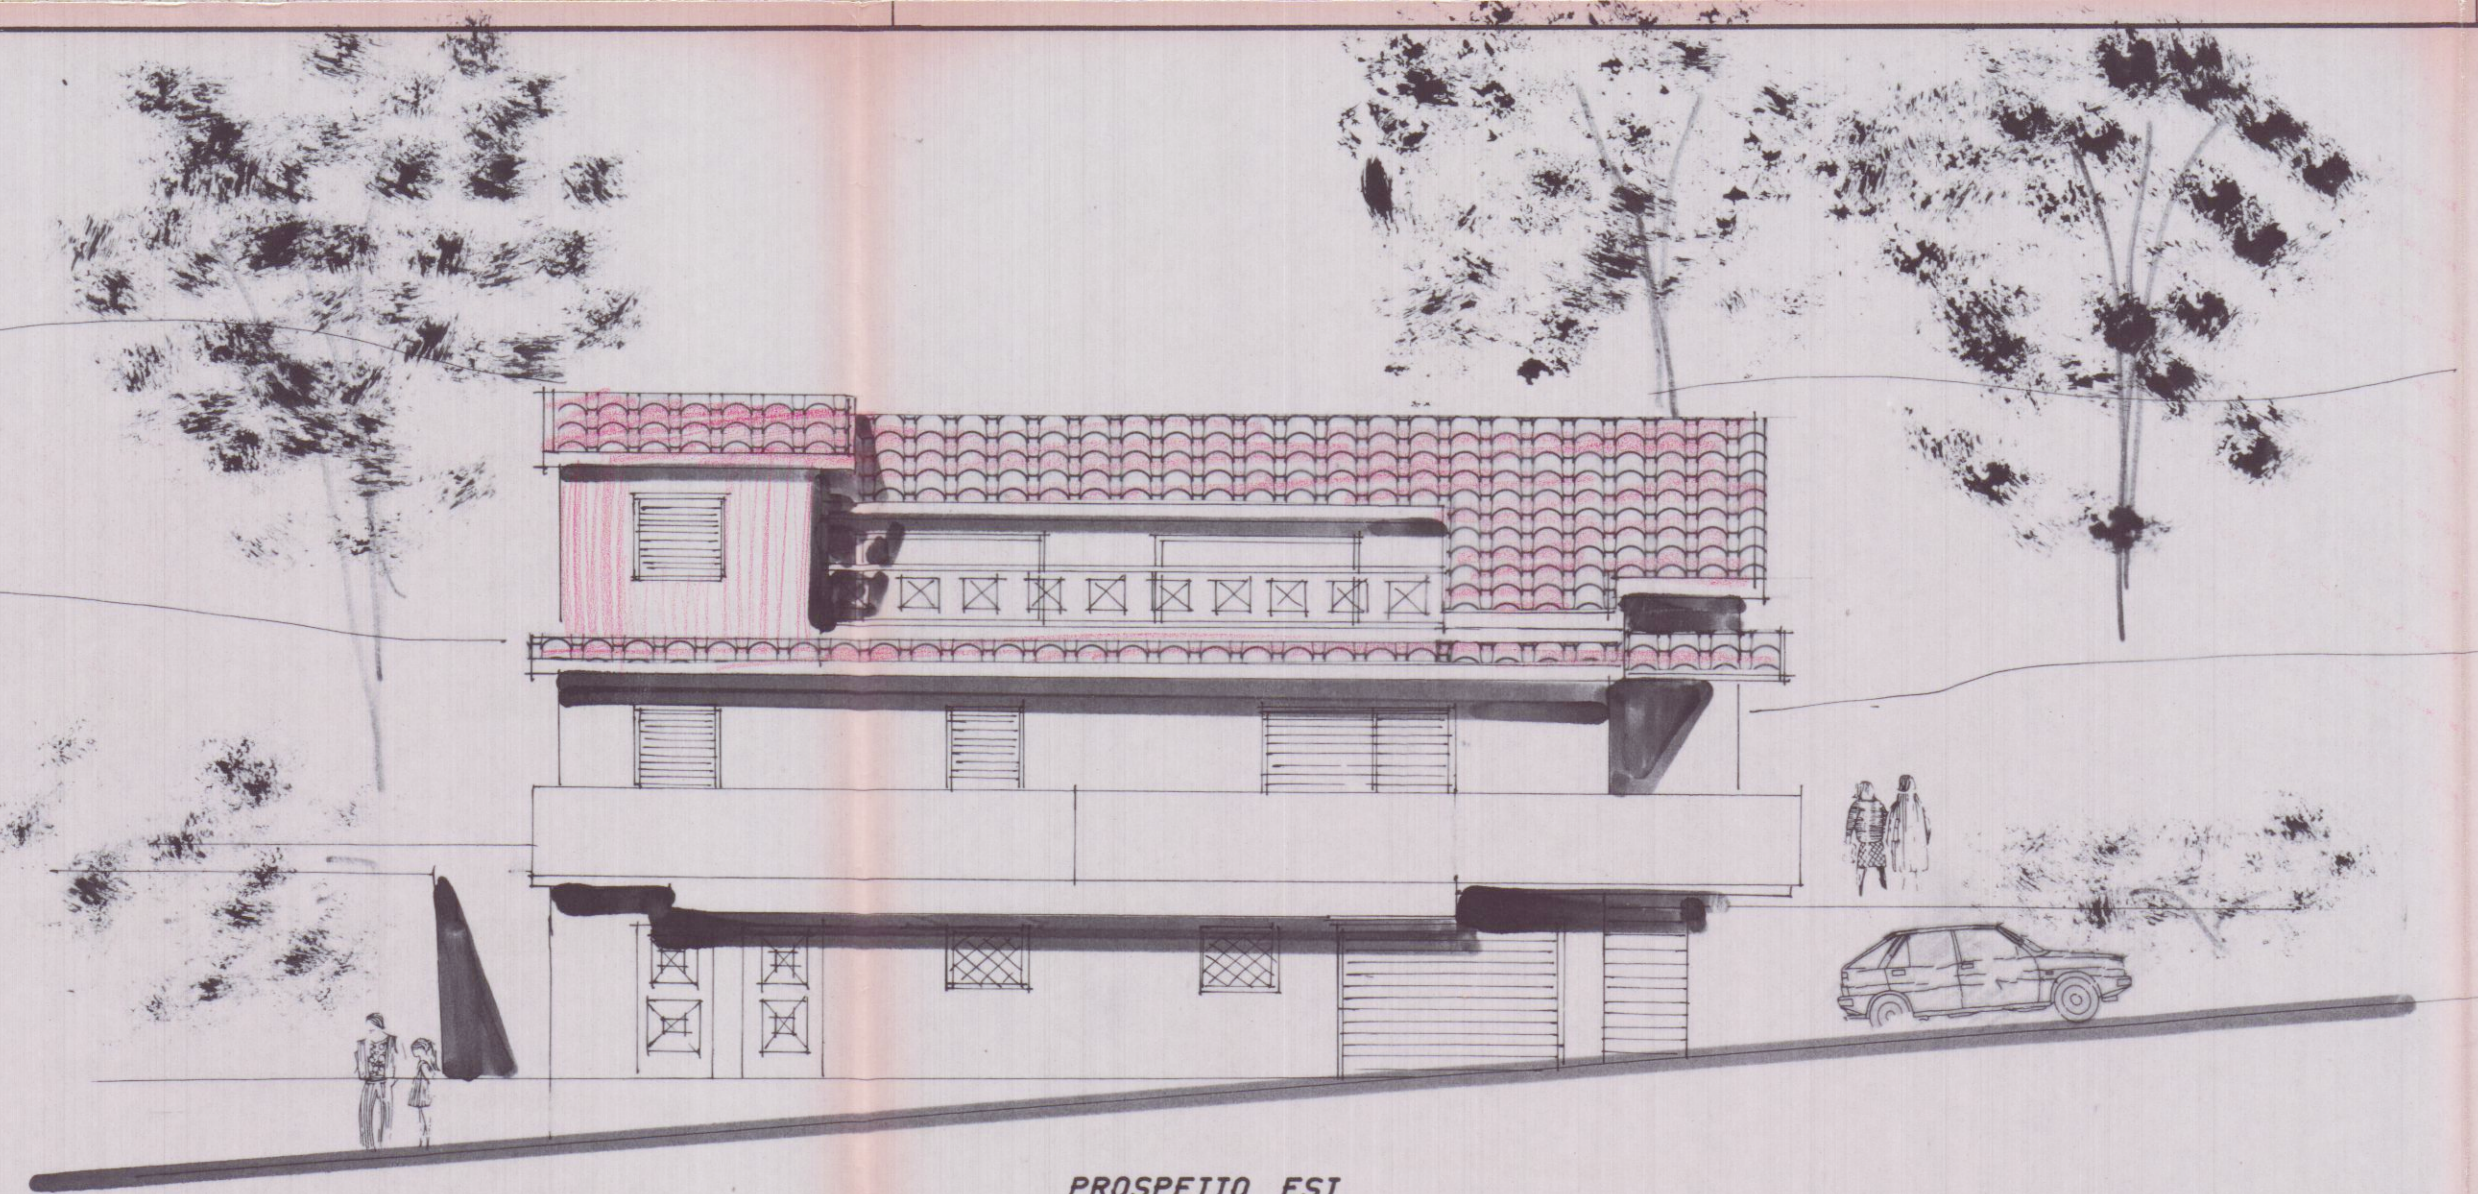


PROSPETTO EST

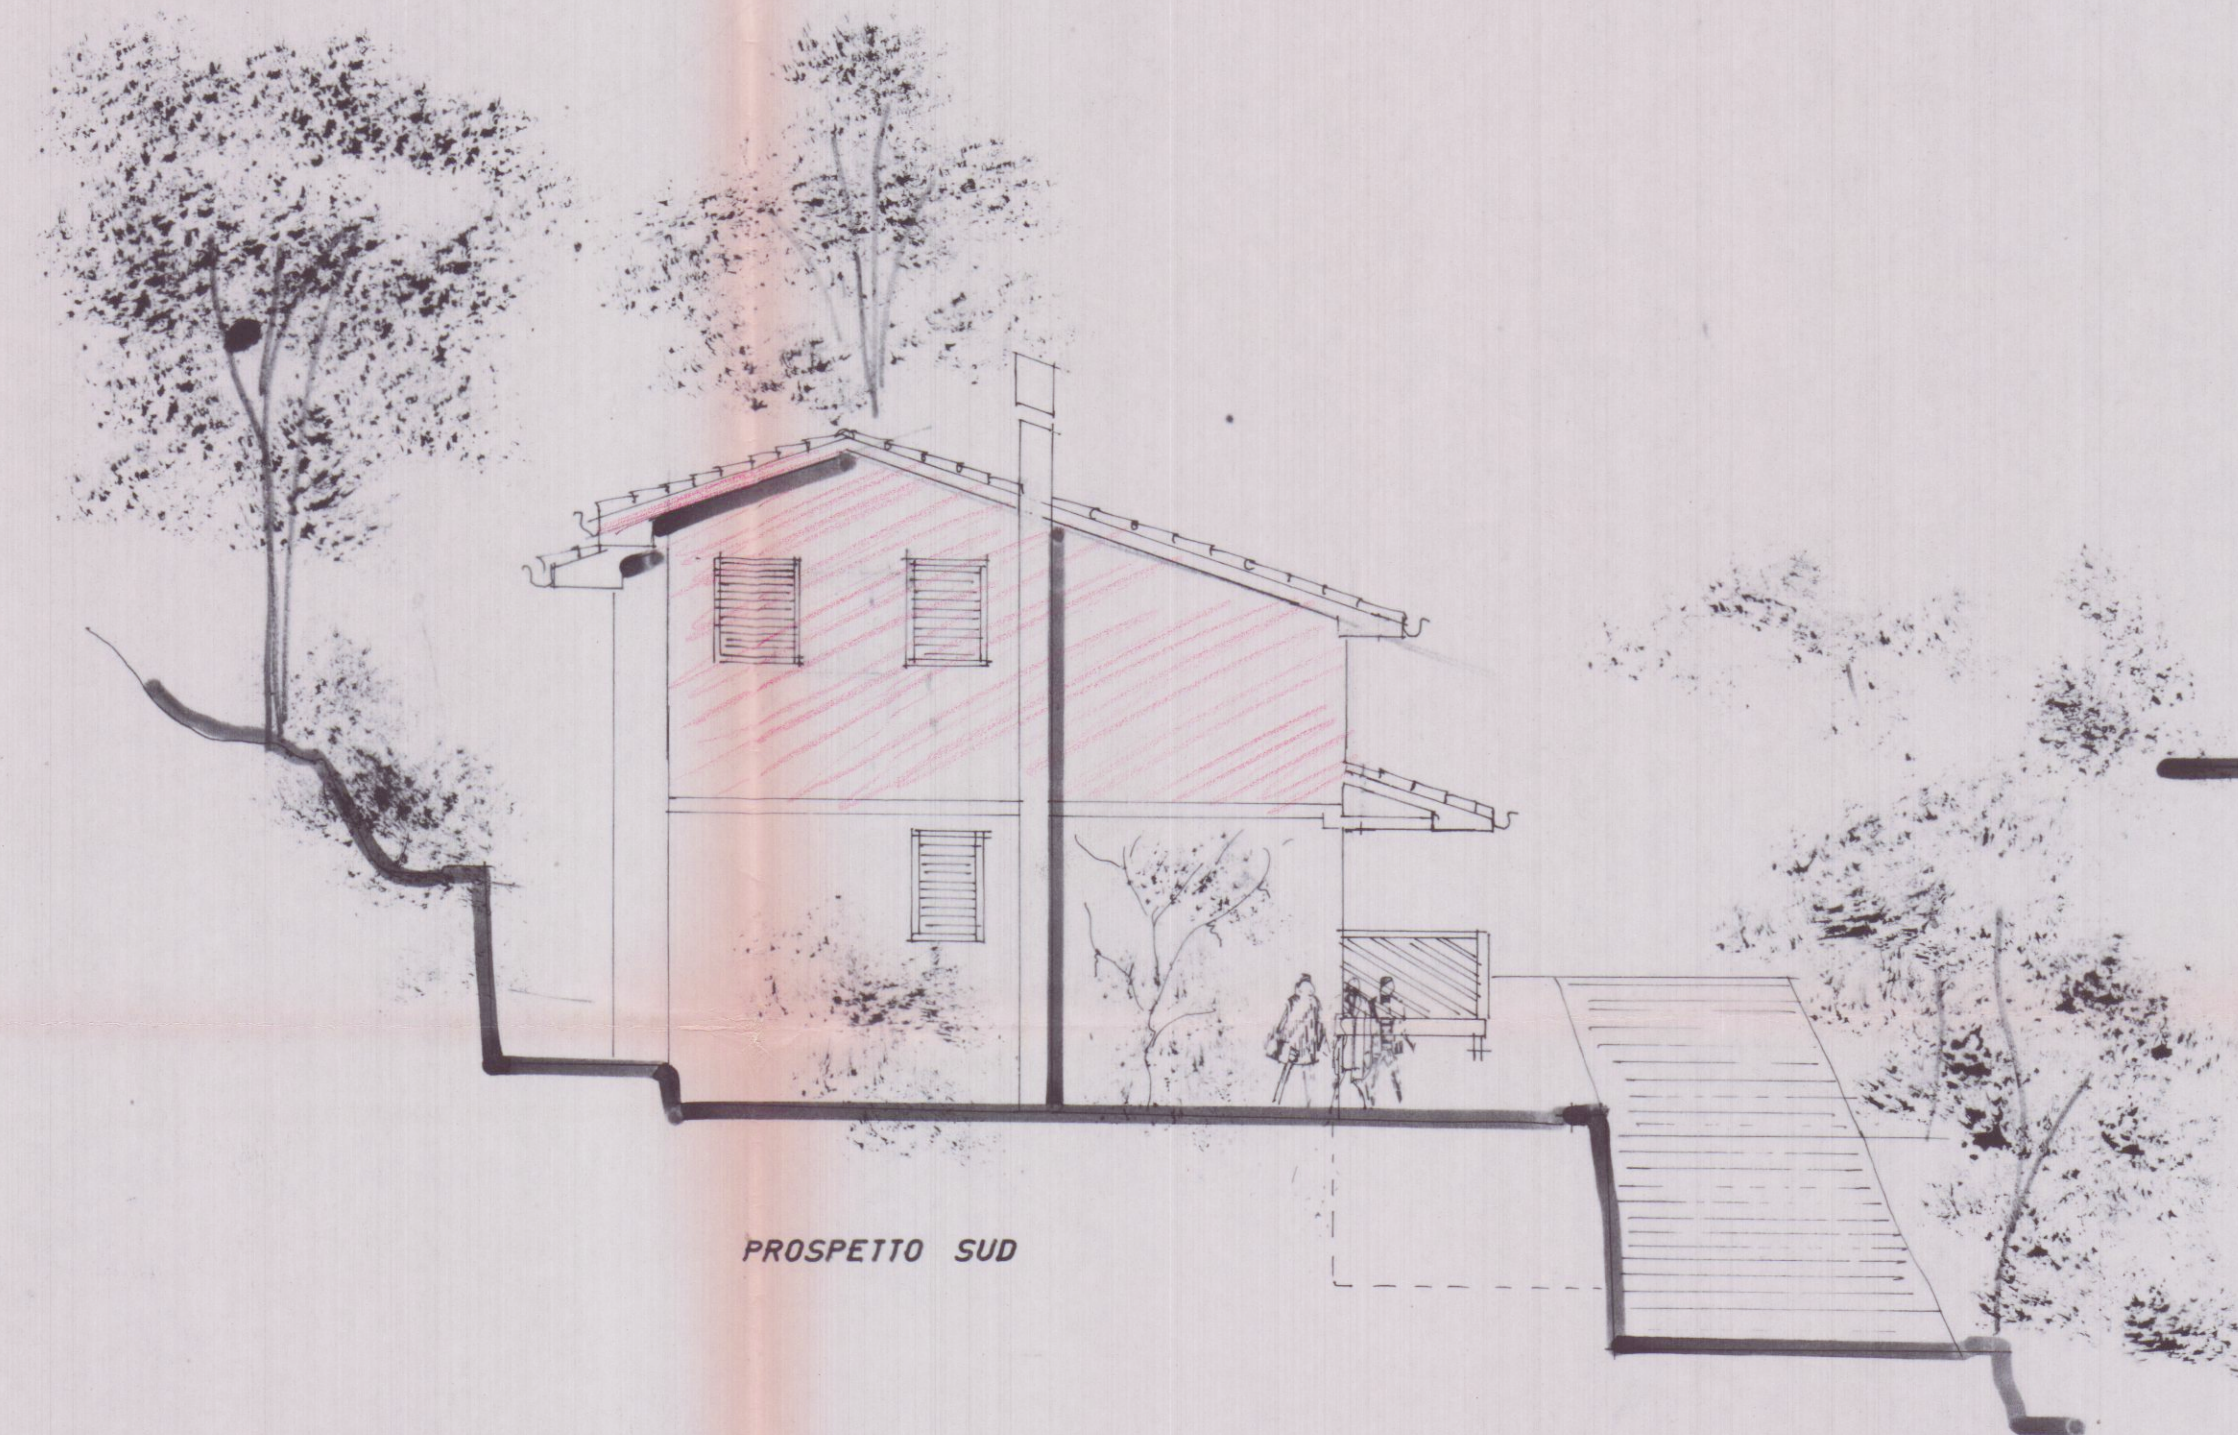


PROSPETTO SUD

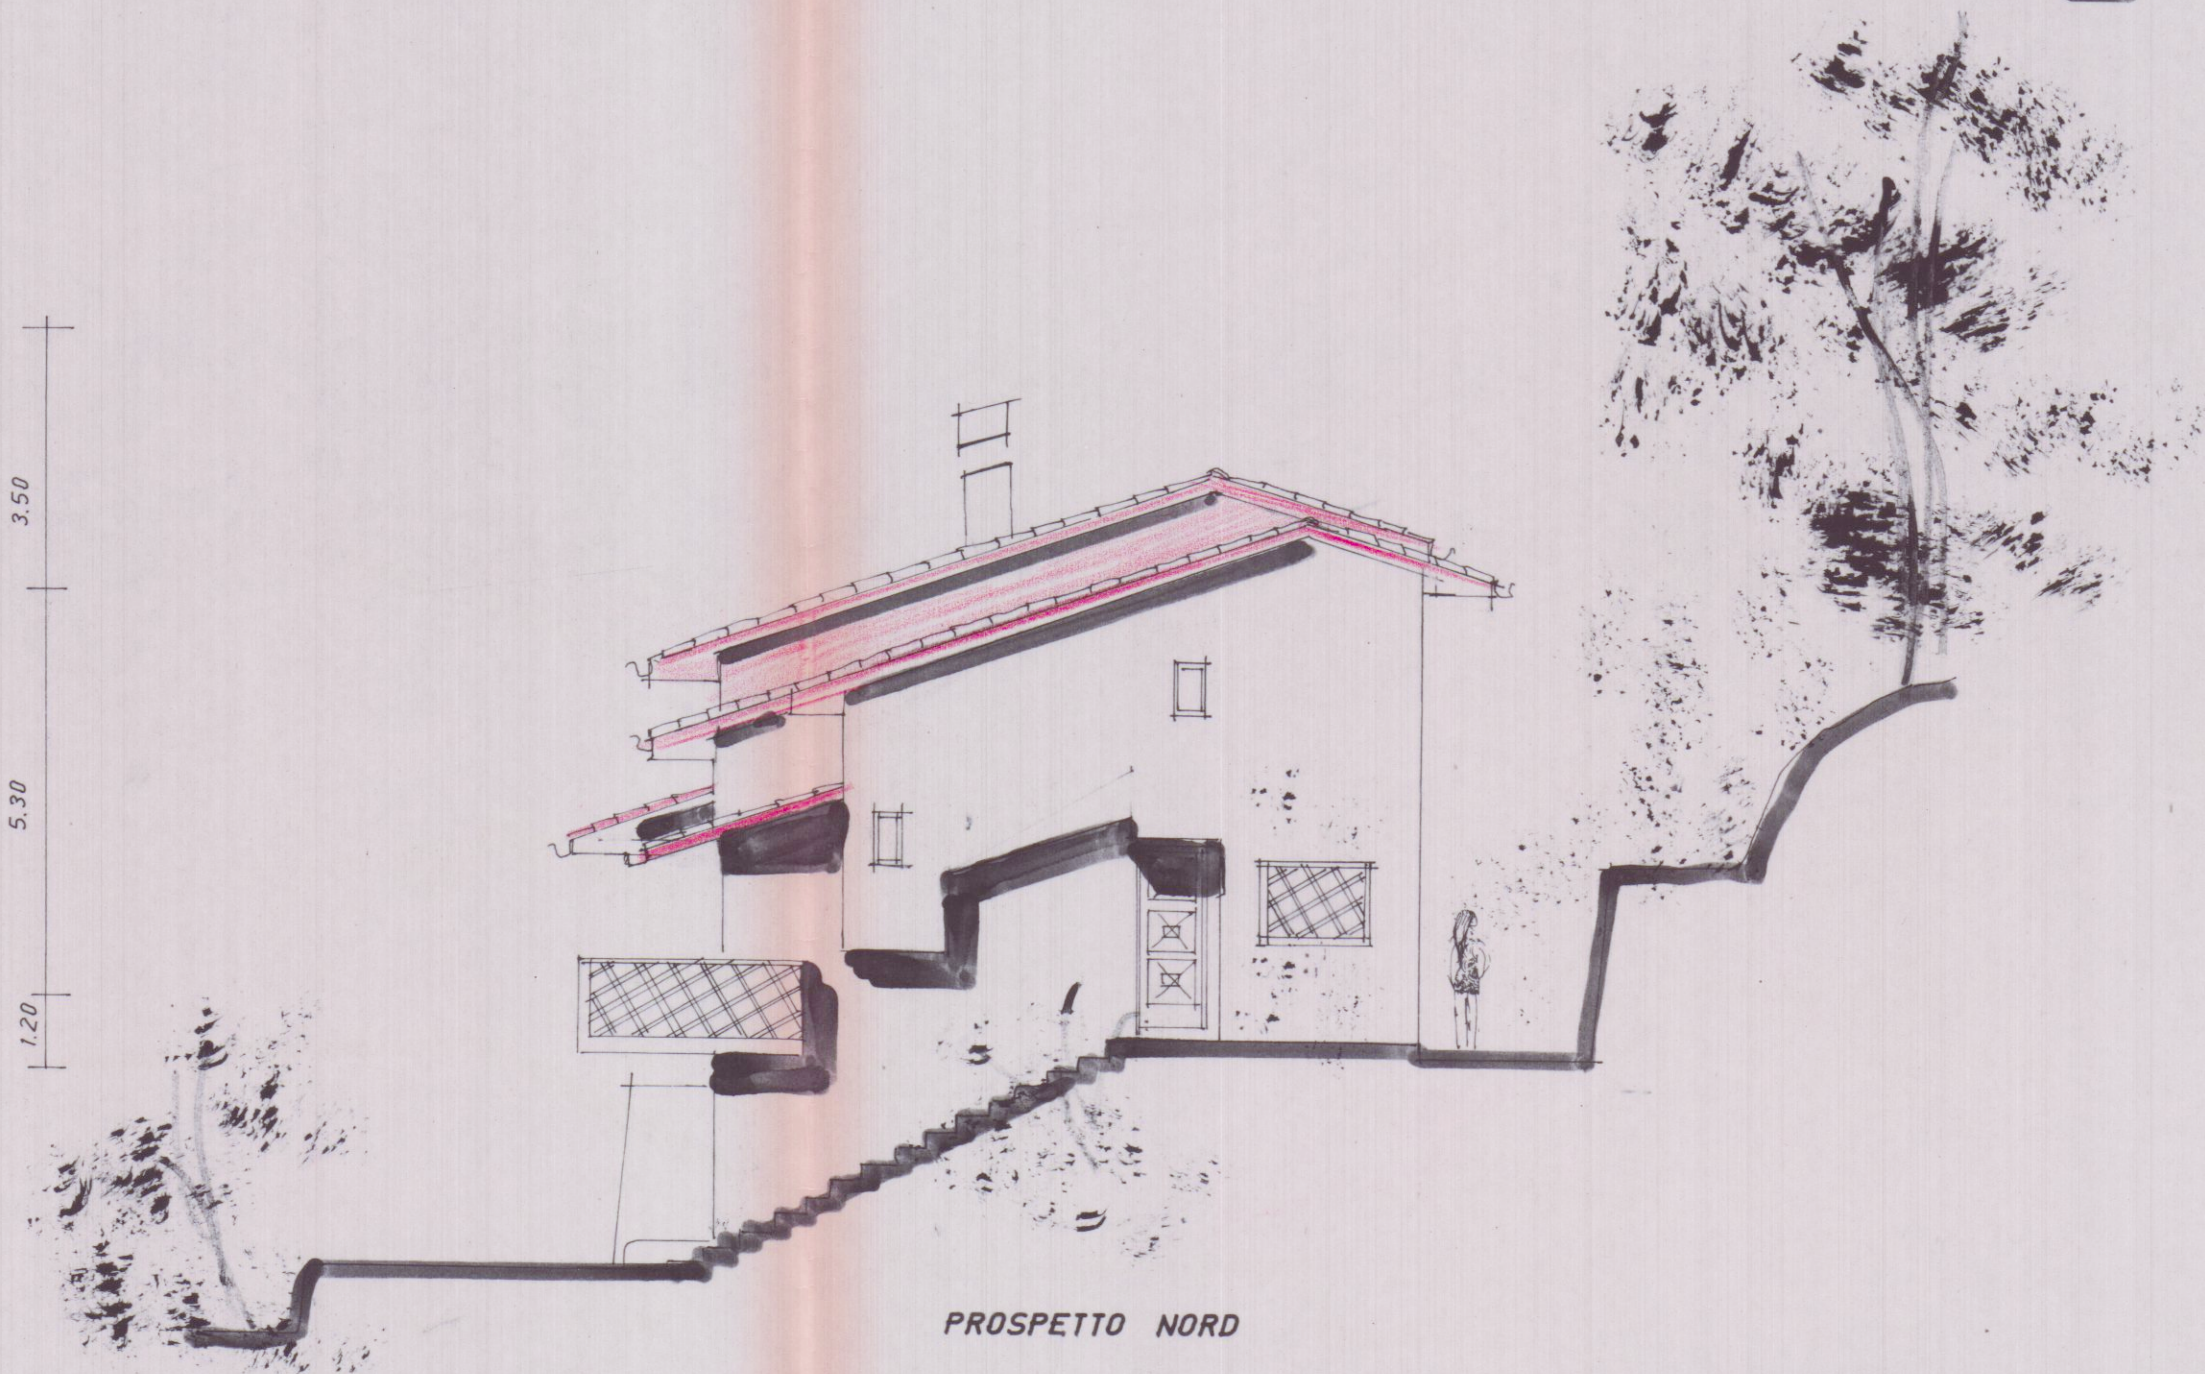


PROSPETTO NORD

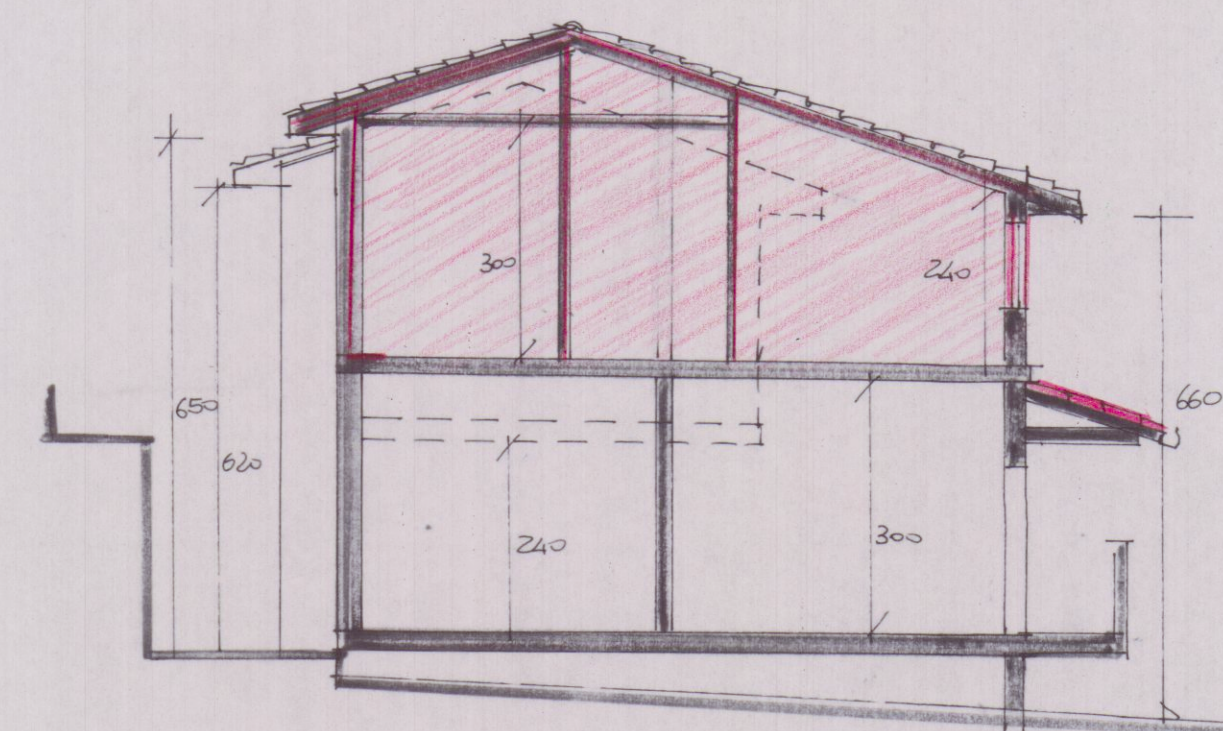



SEZIONE 2-2

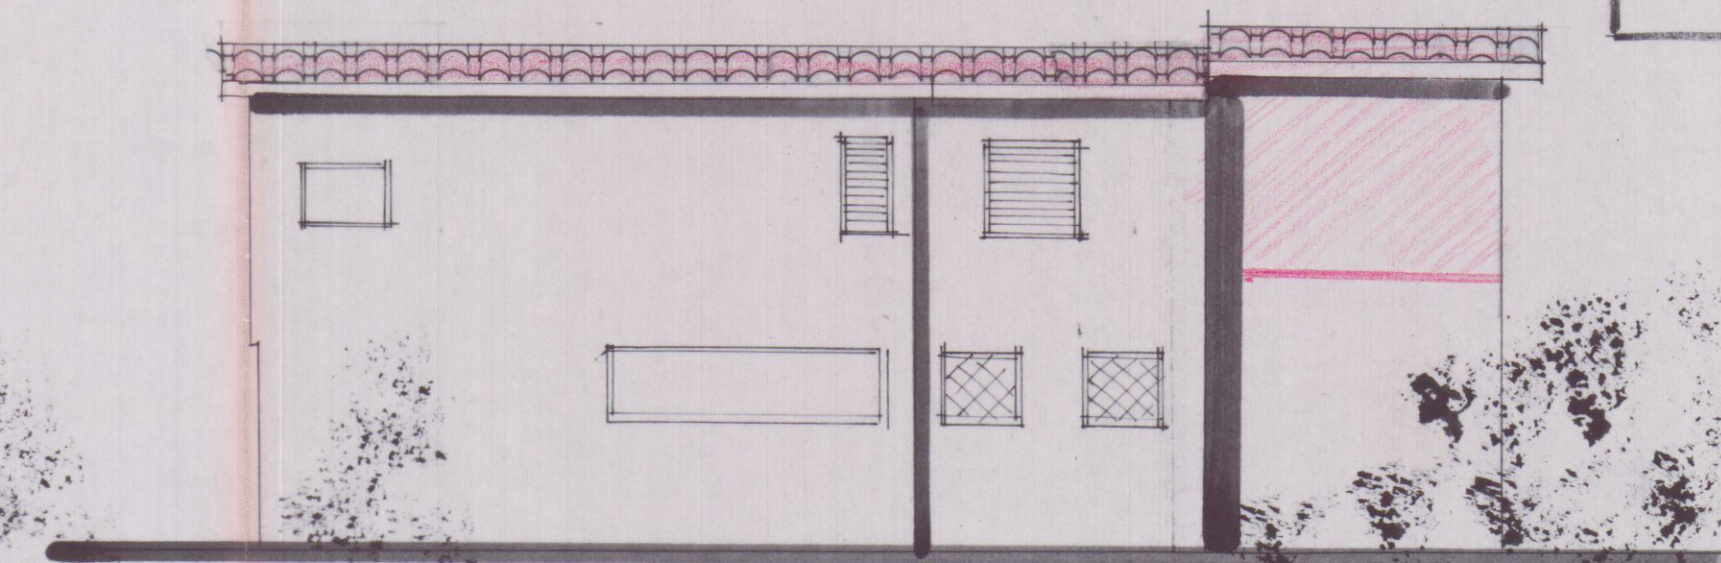

PROSPETTO OVEST

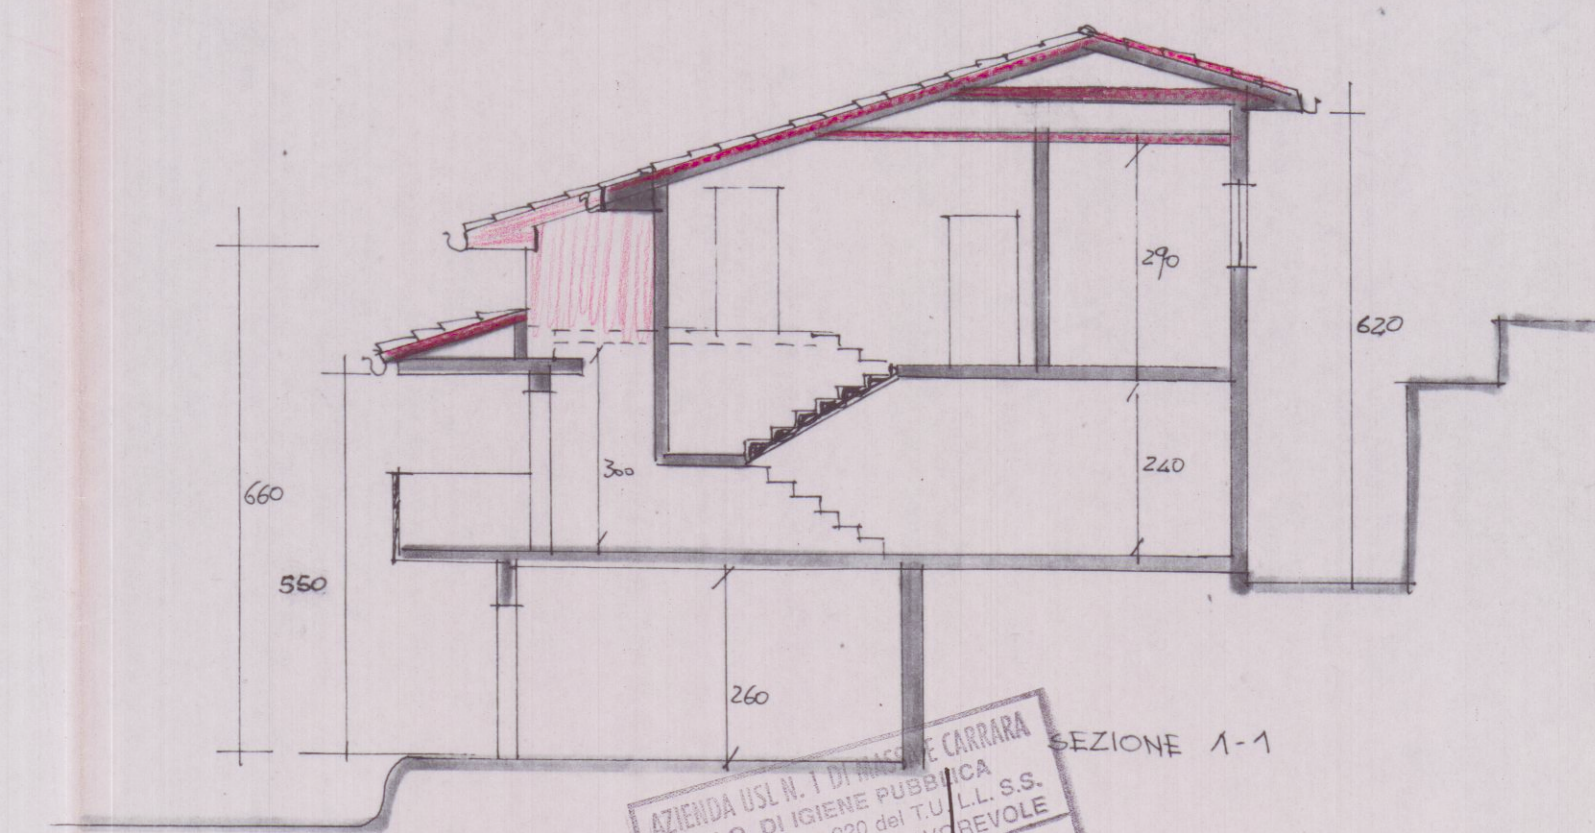

SEZIONE 1-1

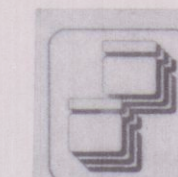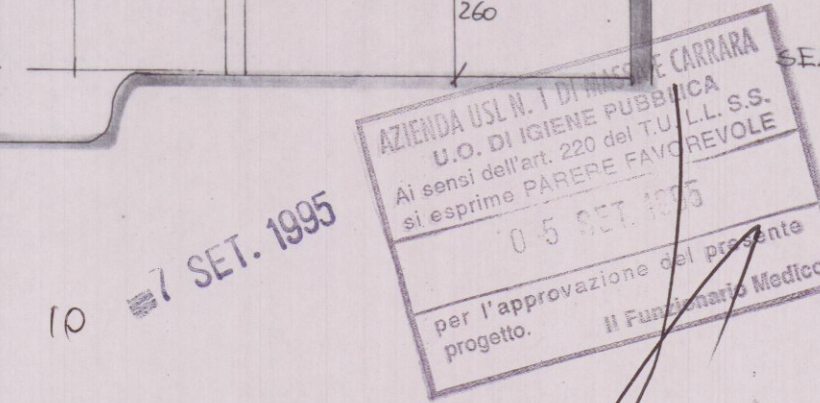

ARCHITETTI ASSOCIATI

Arch. Roberto Martelli
Arch. Gianluca Barbieri

54036 Marina di Carrara - Via Venezia, 1 bis Tel. (0585) 780502-0585 632667 Fax (0585) 632667

OGGETTO: Ampliamento fabbricato di civile abitazione

COMMITTENTE: Rocchi Francesco

UBICAZIONE: Fontia, via Santa Lucia

DETTAGLIO: Situazione di progetto

SCALA: 1:100 DATA: 01.08.95 ESTREMI CATASTALI: Fg. 48 mapp. 325-916 TAVOLA: 2

RIFERIMENTI: prat.

22 SET. 1995