




VIA PROV. ALENZA-SARZANA

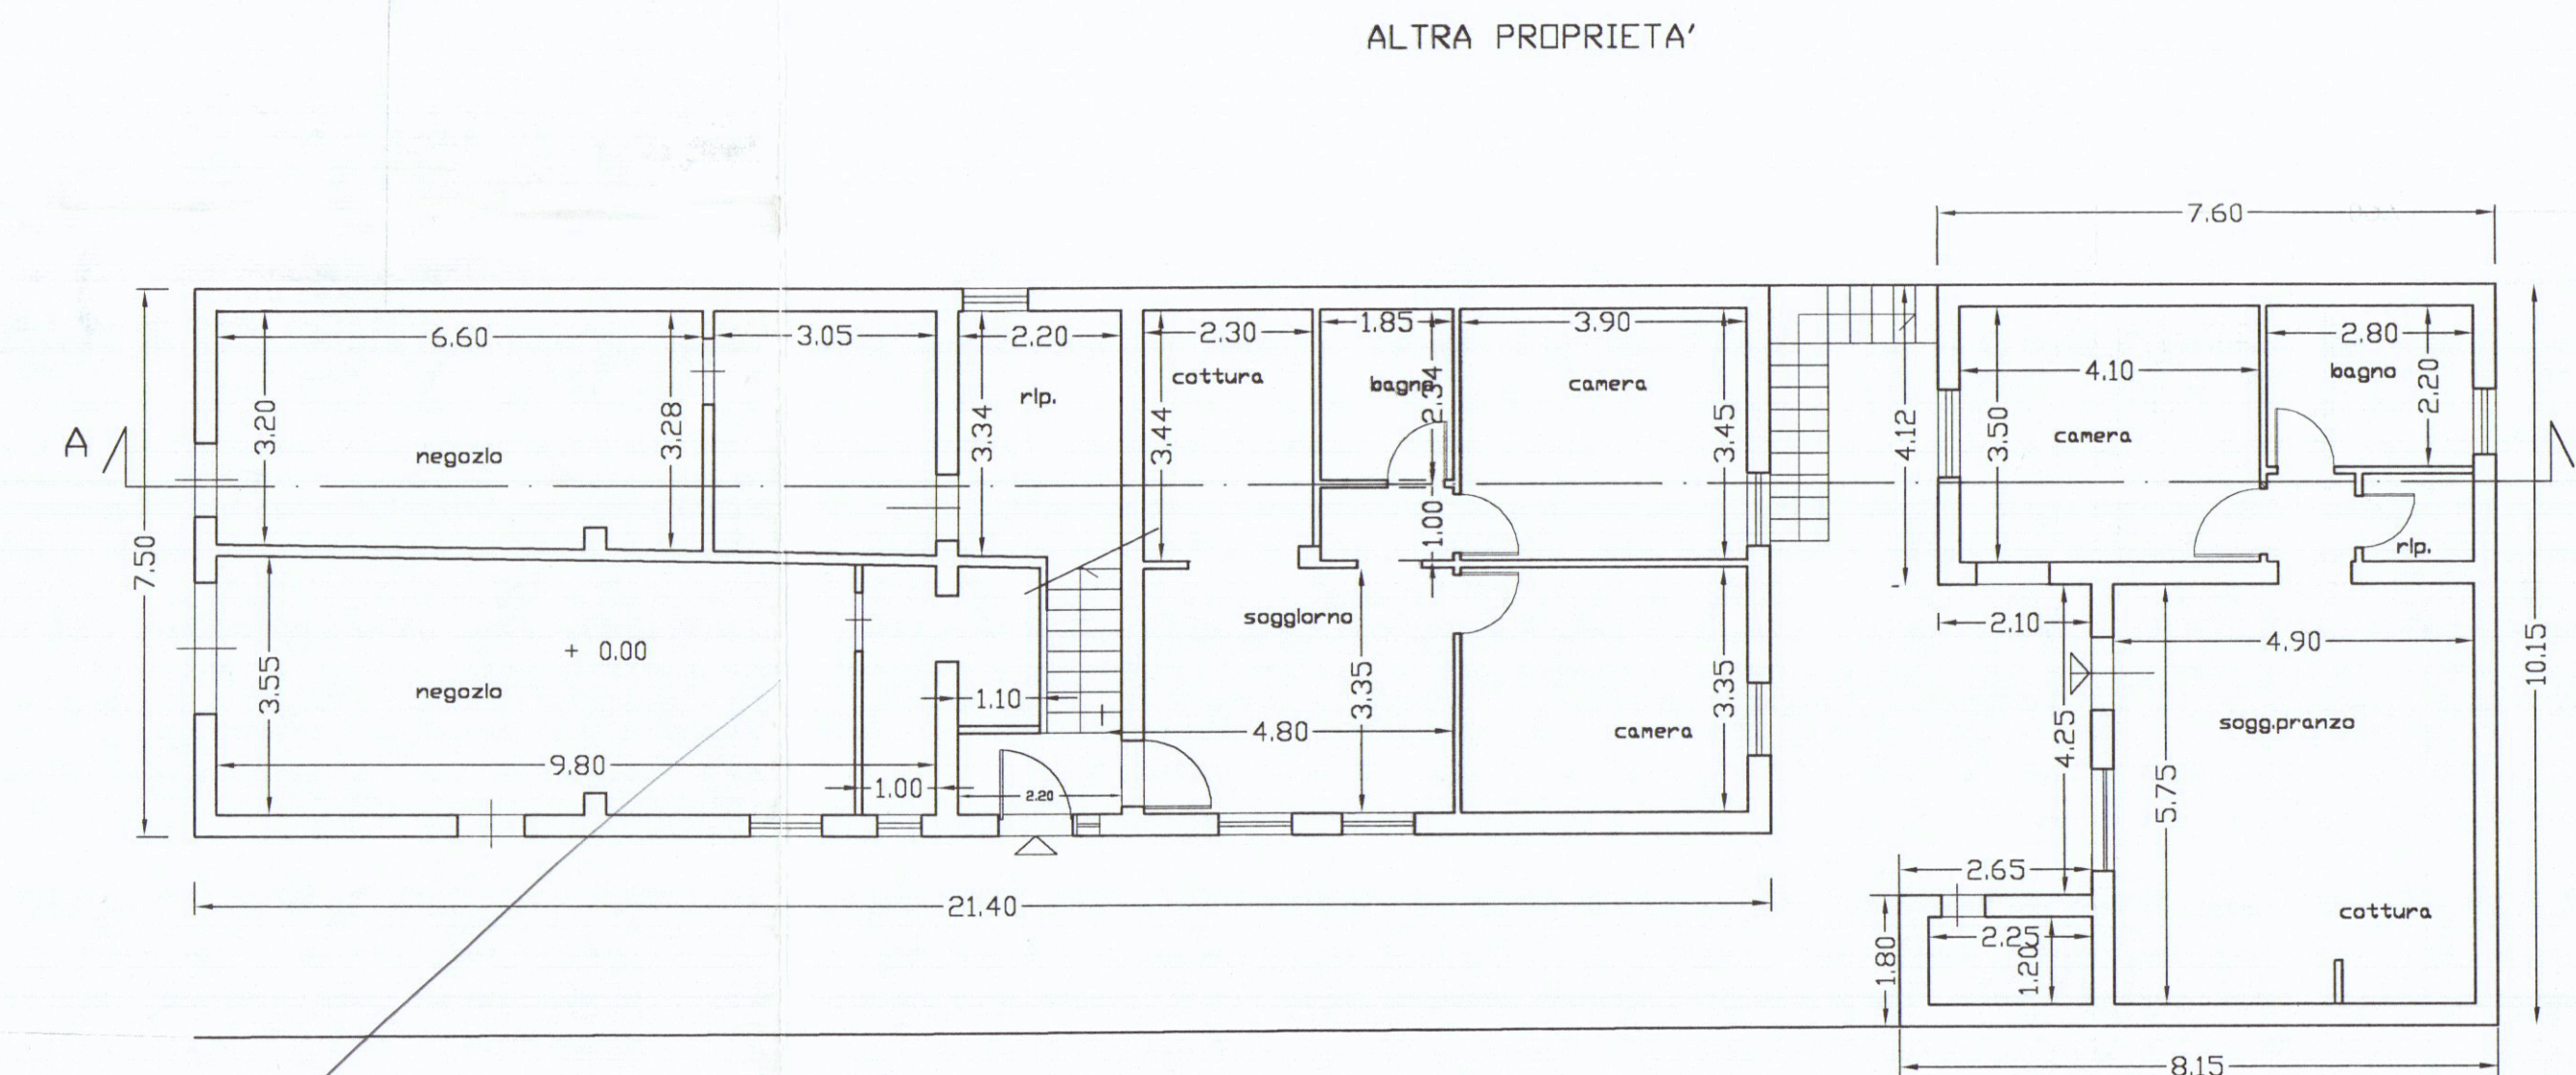


PIANTA PIANO TERRA

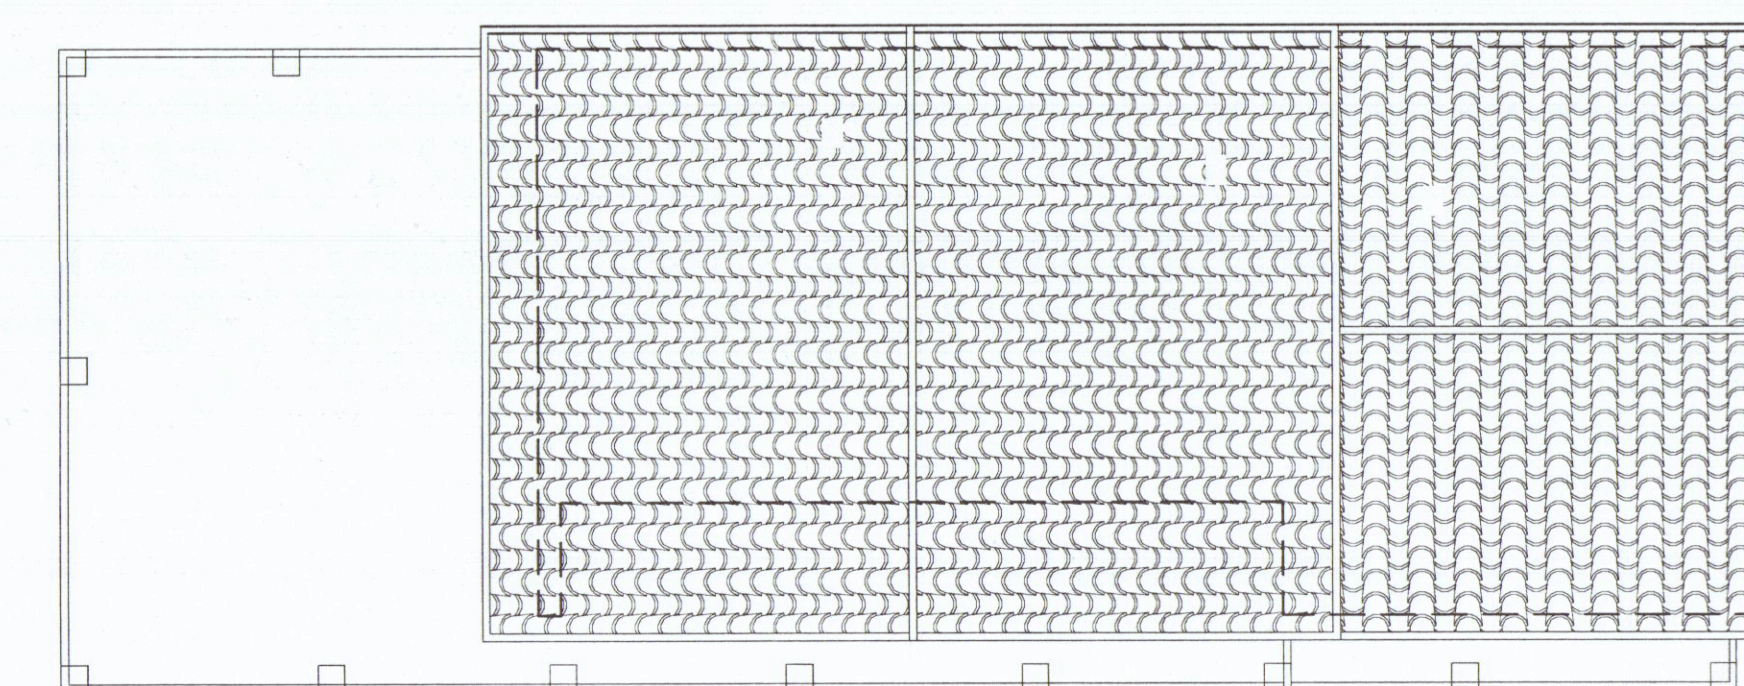


PIANTA DELLA COPERTURA

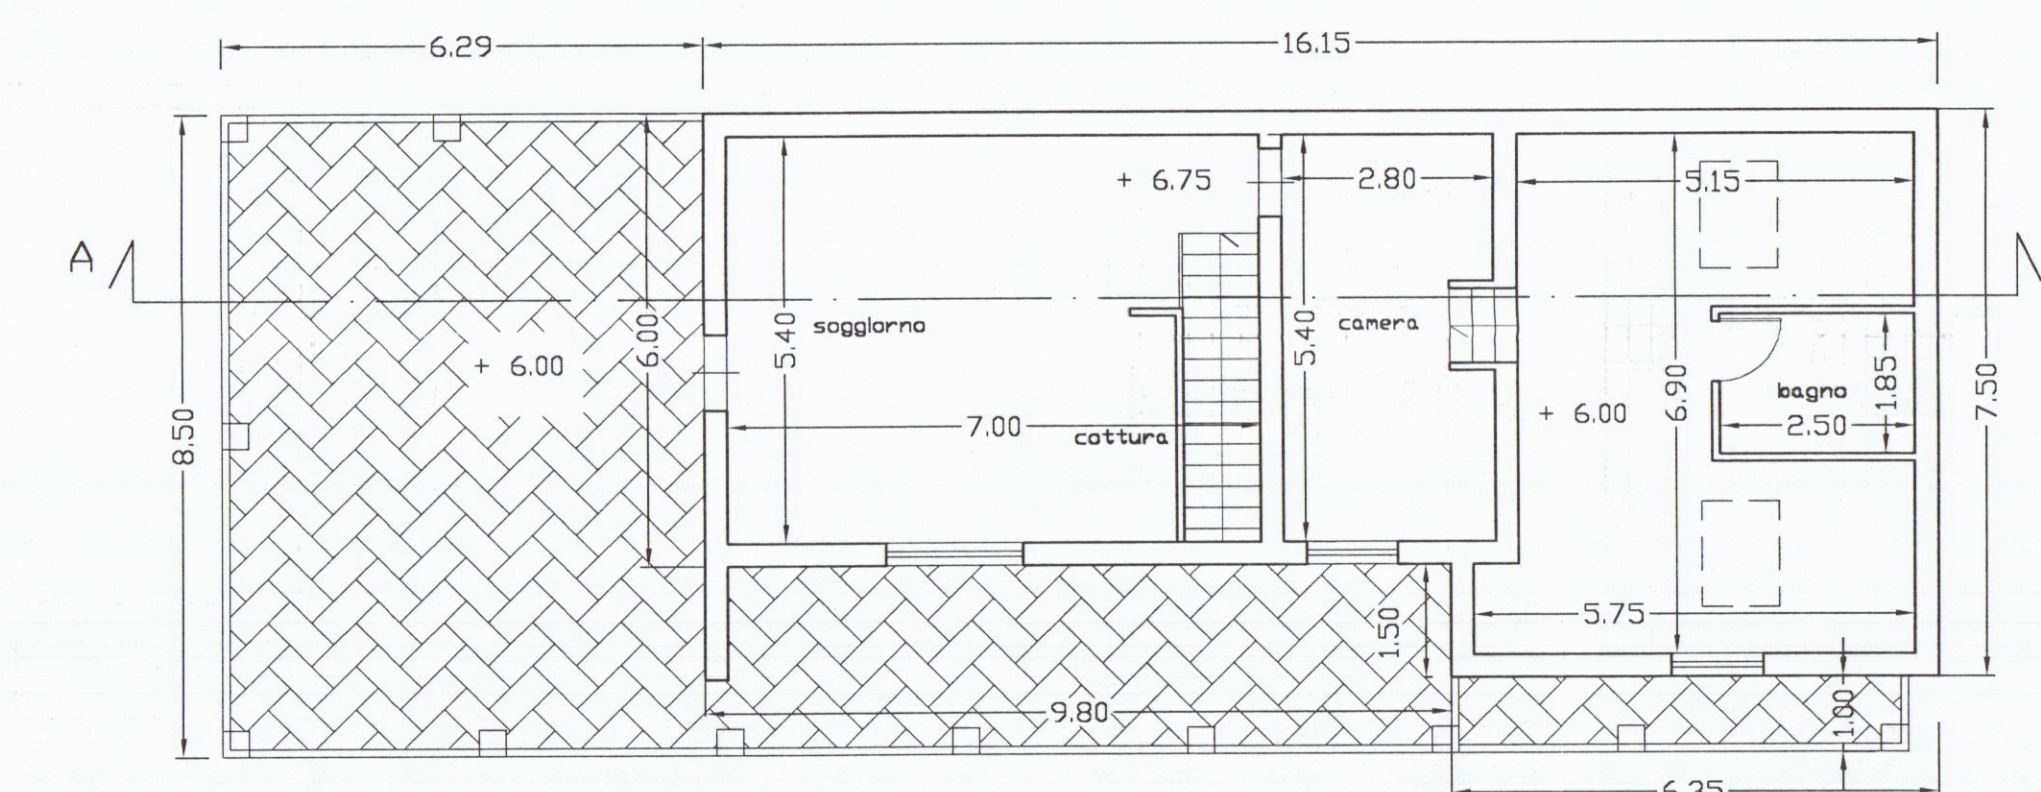

PIANTA PIANO SOTTOTETTO

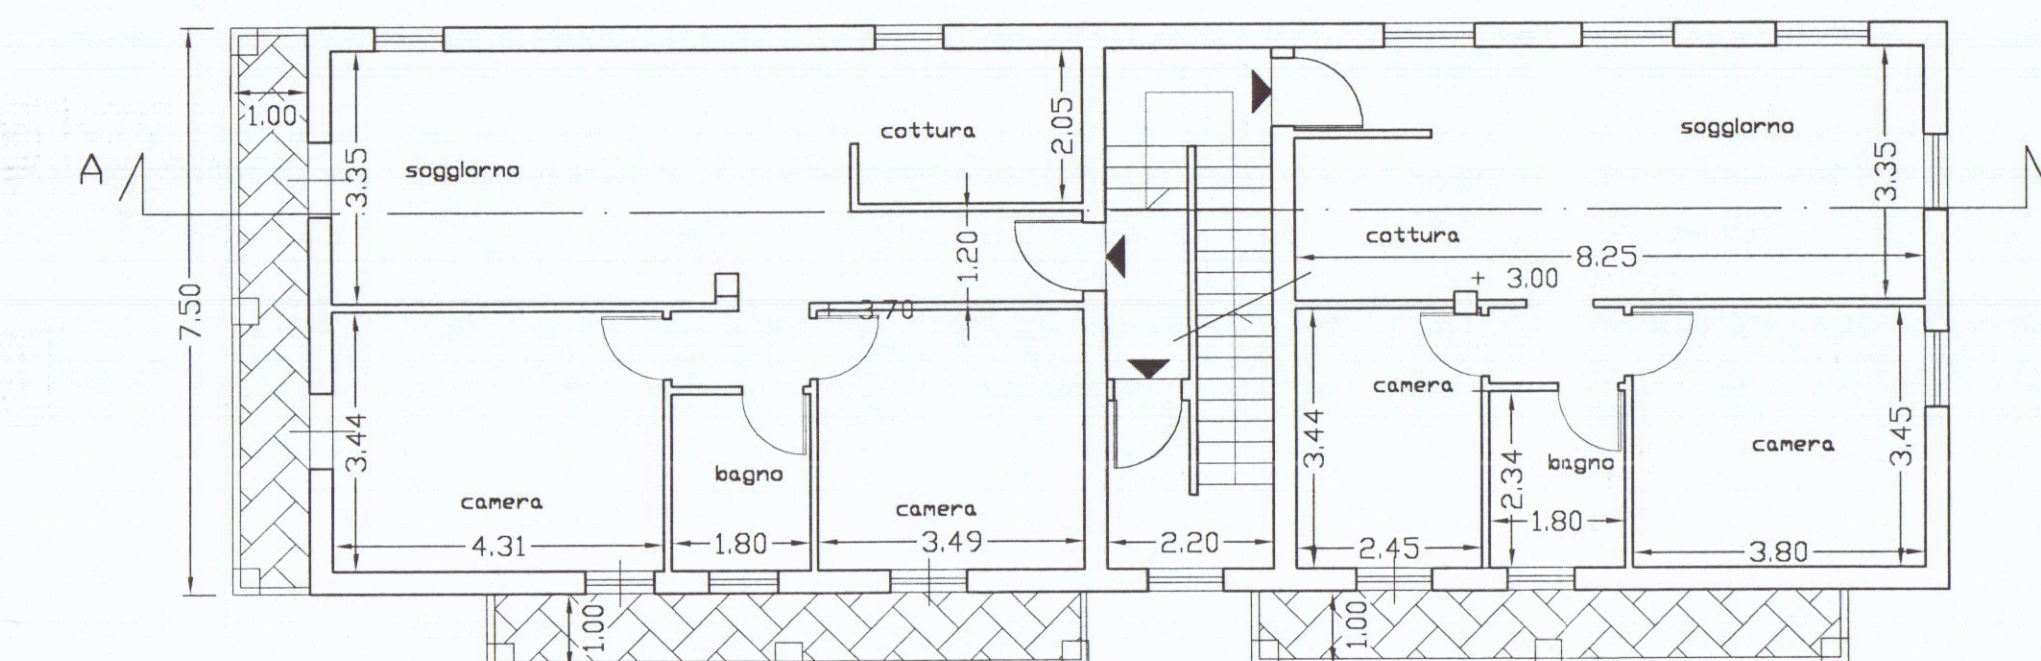

PIANTA PIANO PRIMO

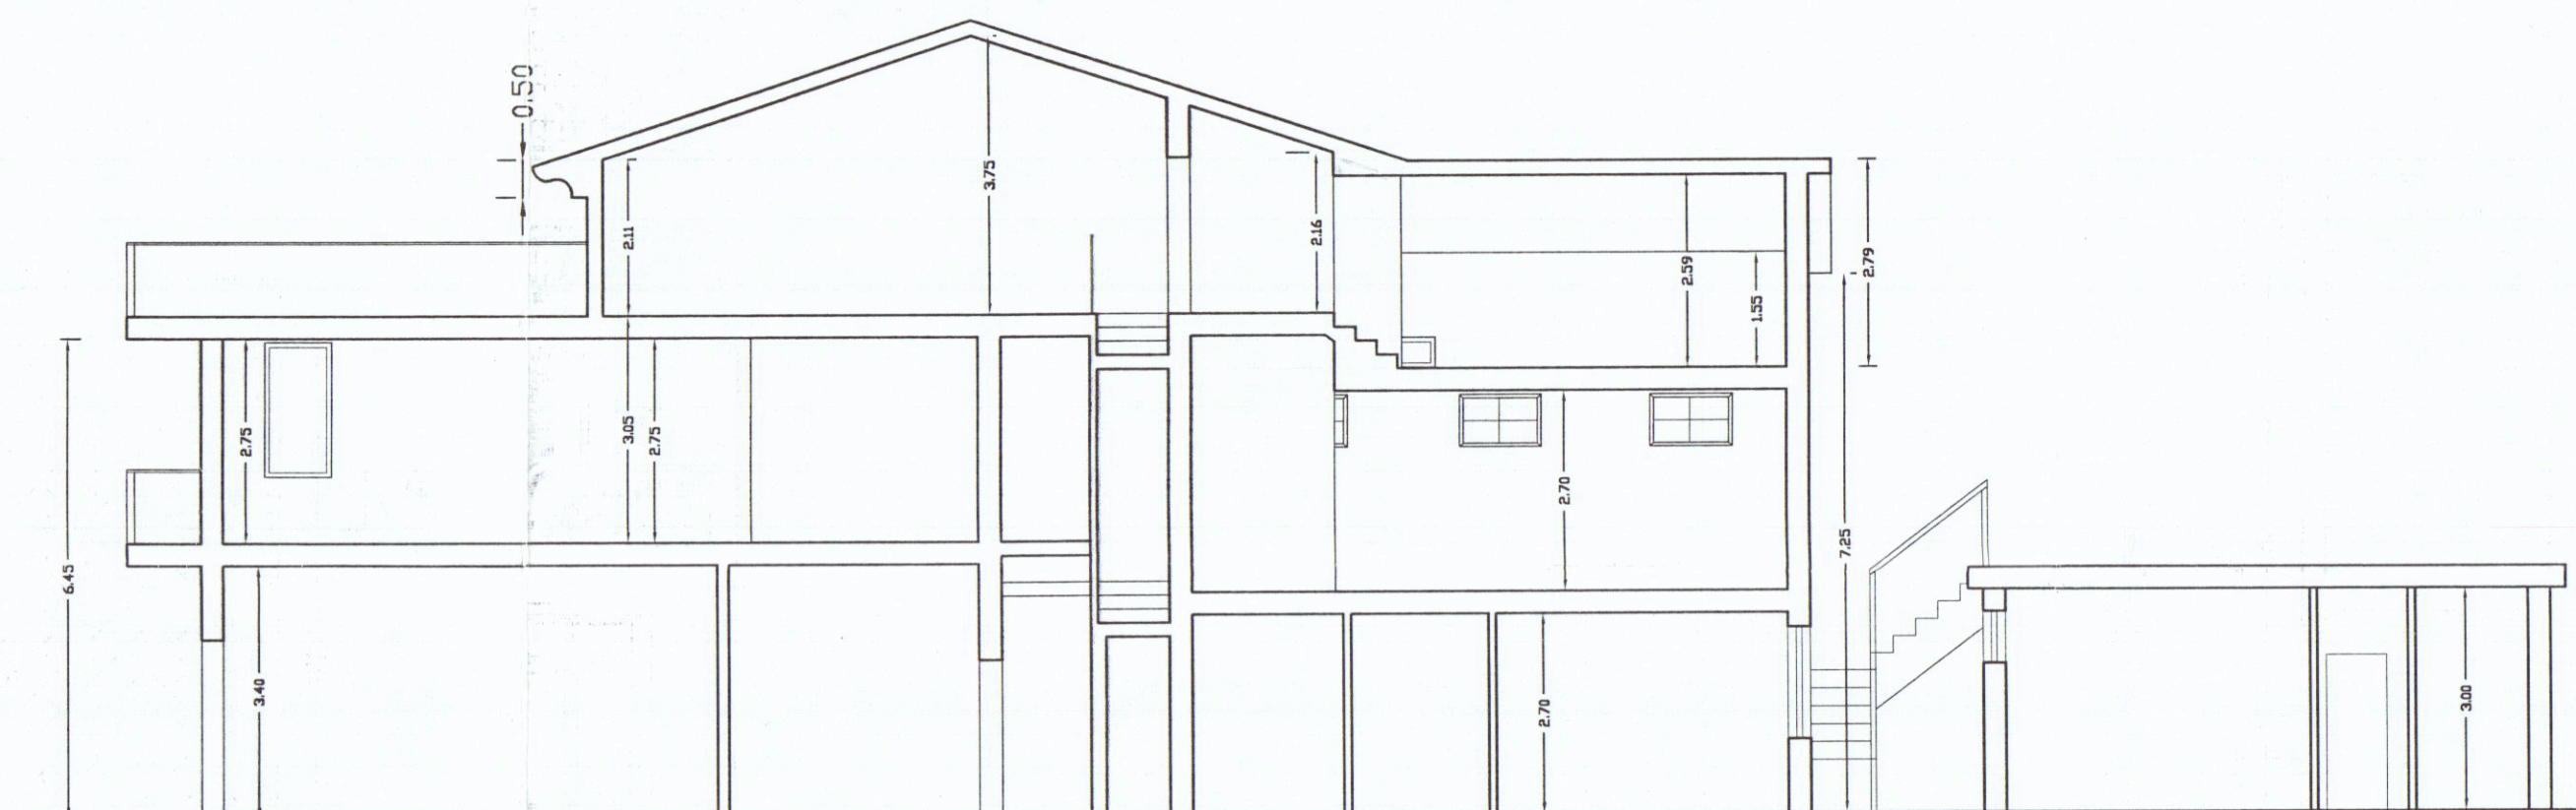


SEZIONE A-A'




PROSPETTO OVEST




PROSPETTO NORD

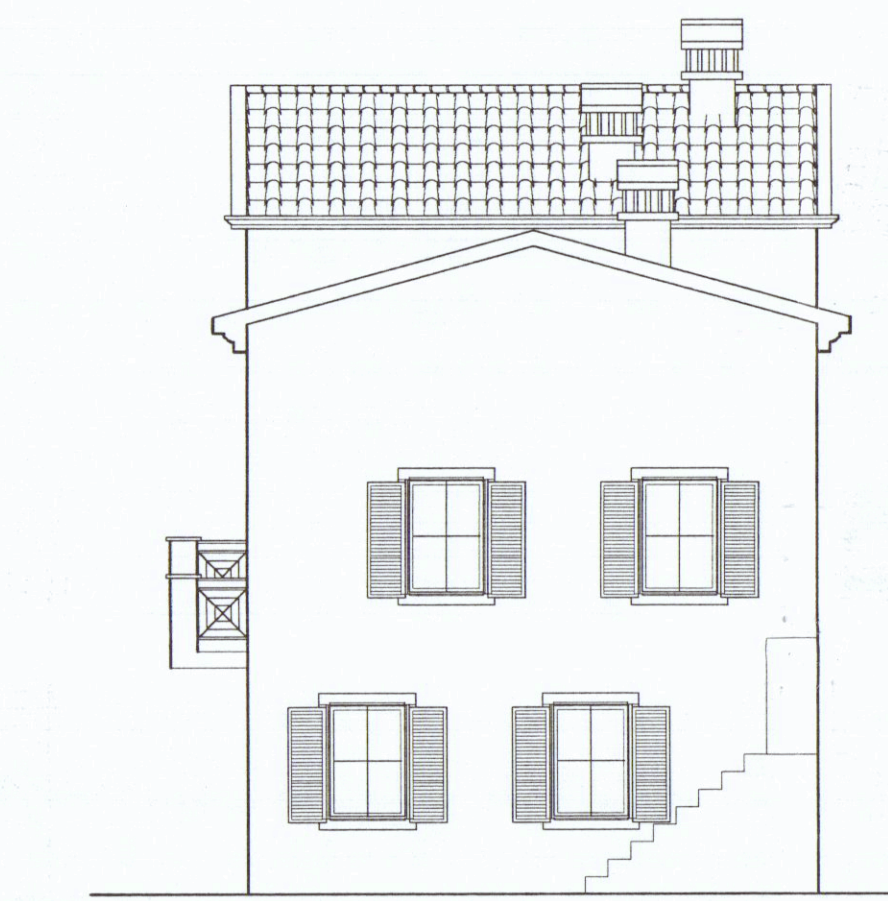


PROSPETTO SUD

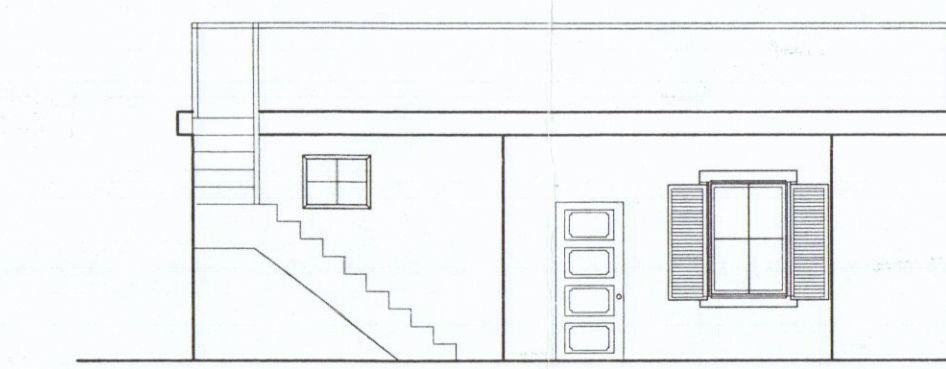

PROSPETTO OVEST

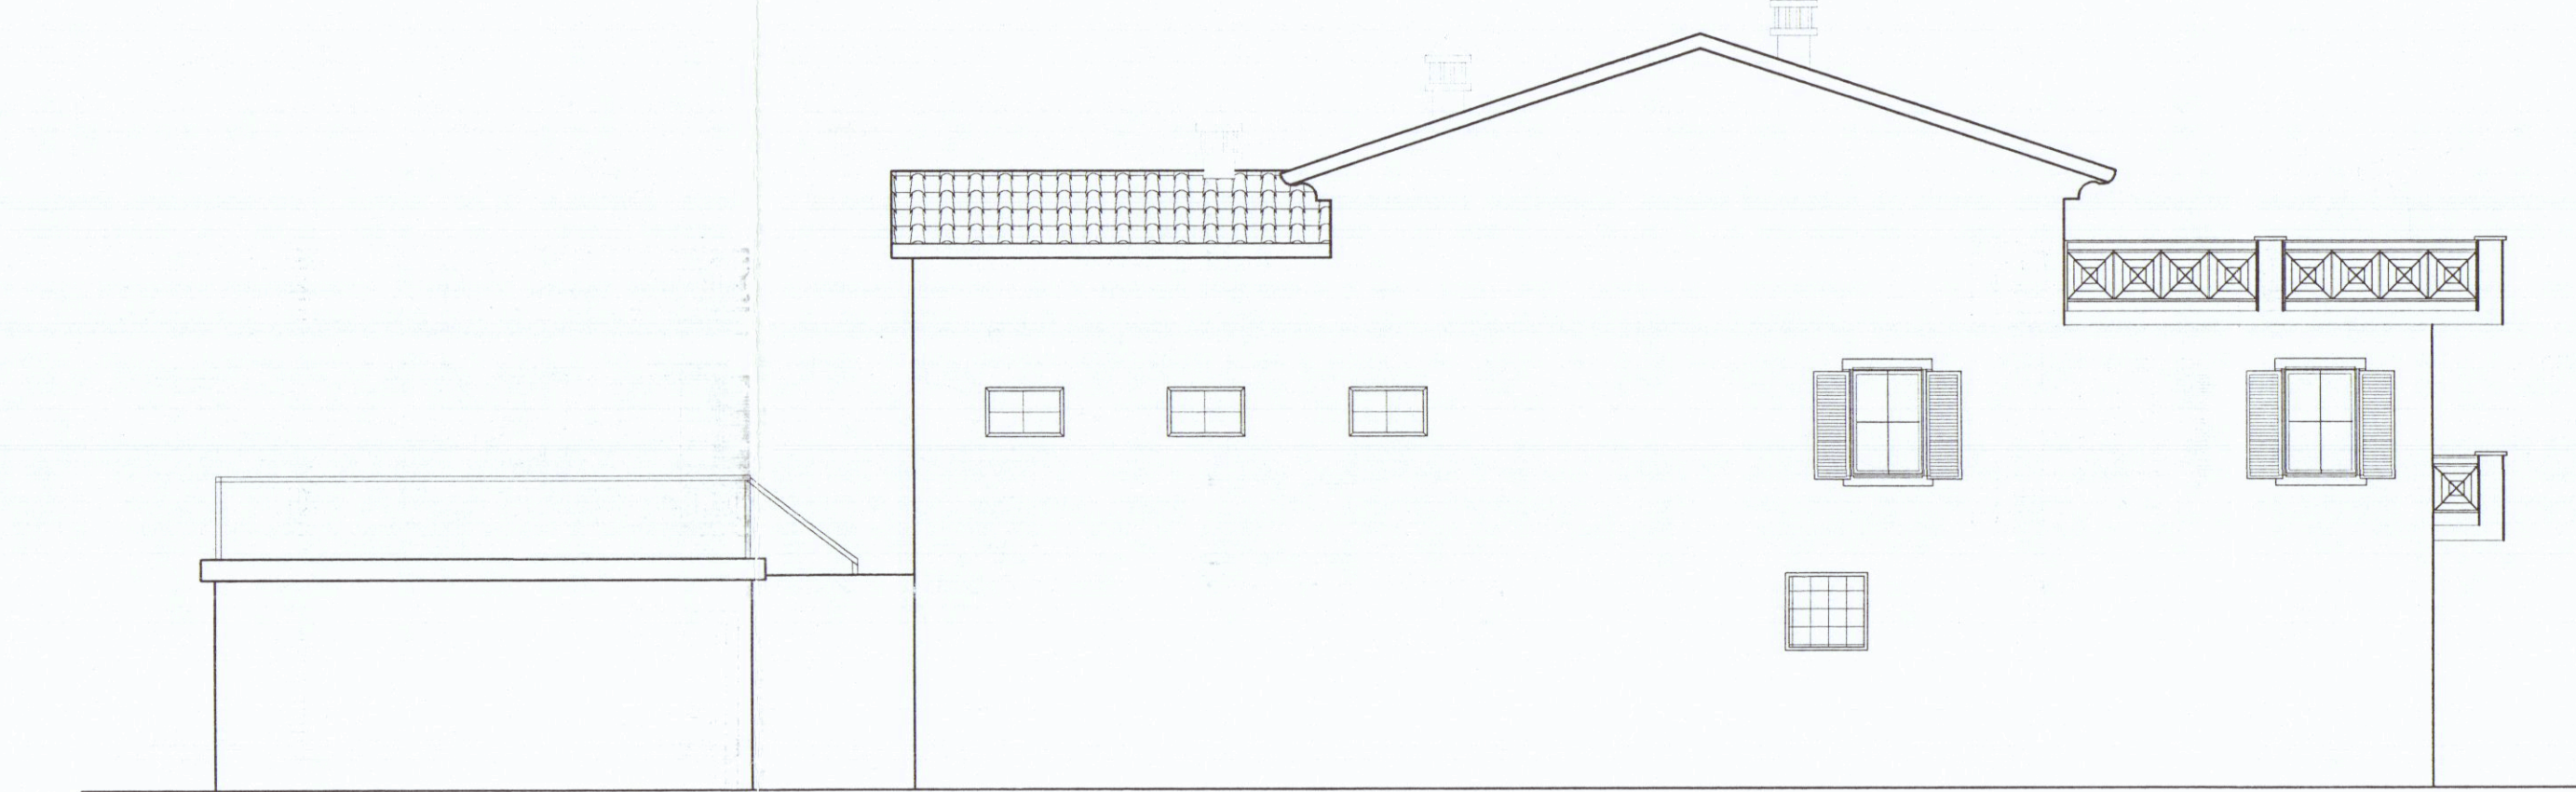

PROSPETTO EST

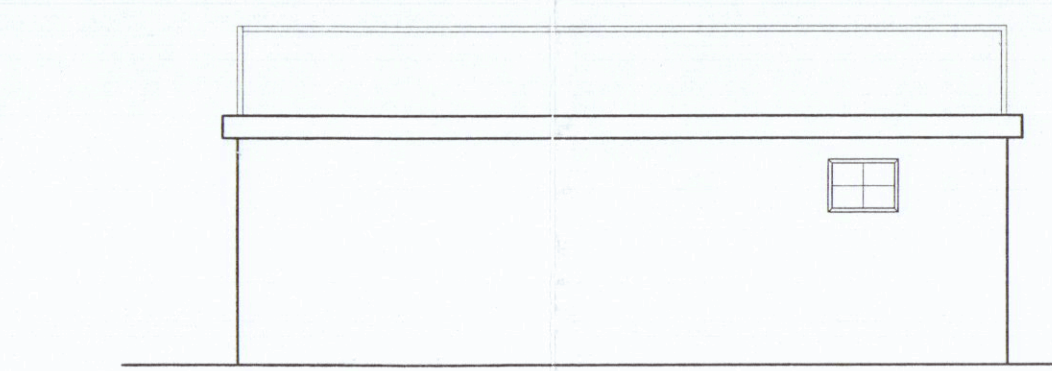

PROSPETTO SUD



18 MAR. 2008
COMUNE DI CARRARA

Scritto

STUDIO TECNICO Geom. RICCARDO DEL BIANCO
Galleria D'Azeglio, 14 - Palazzo Uffici - Carrara - tel. / fax 0585776113

PROPRIETA' : Frediani Nello, Frediani Arnoldo, Meini Fabio e Meini Luciano

OGGETTO : FRAZIONAMENTO, FUSIONE, CAMBIO D'USO
E ADEGUAMENTO DEL SOTTOTETTO

comune: Carrara Via Provinciale Avenza-Sarzana

TAV. 2 STATO DI PROGETTO - PIANTE-SEZIONI-PROSPETTI - Scala 1:100