



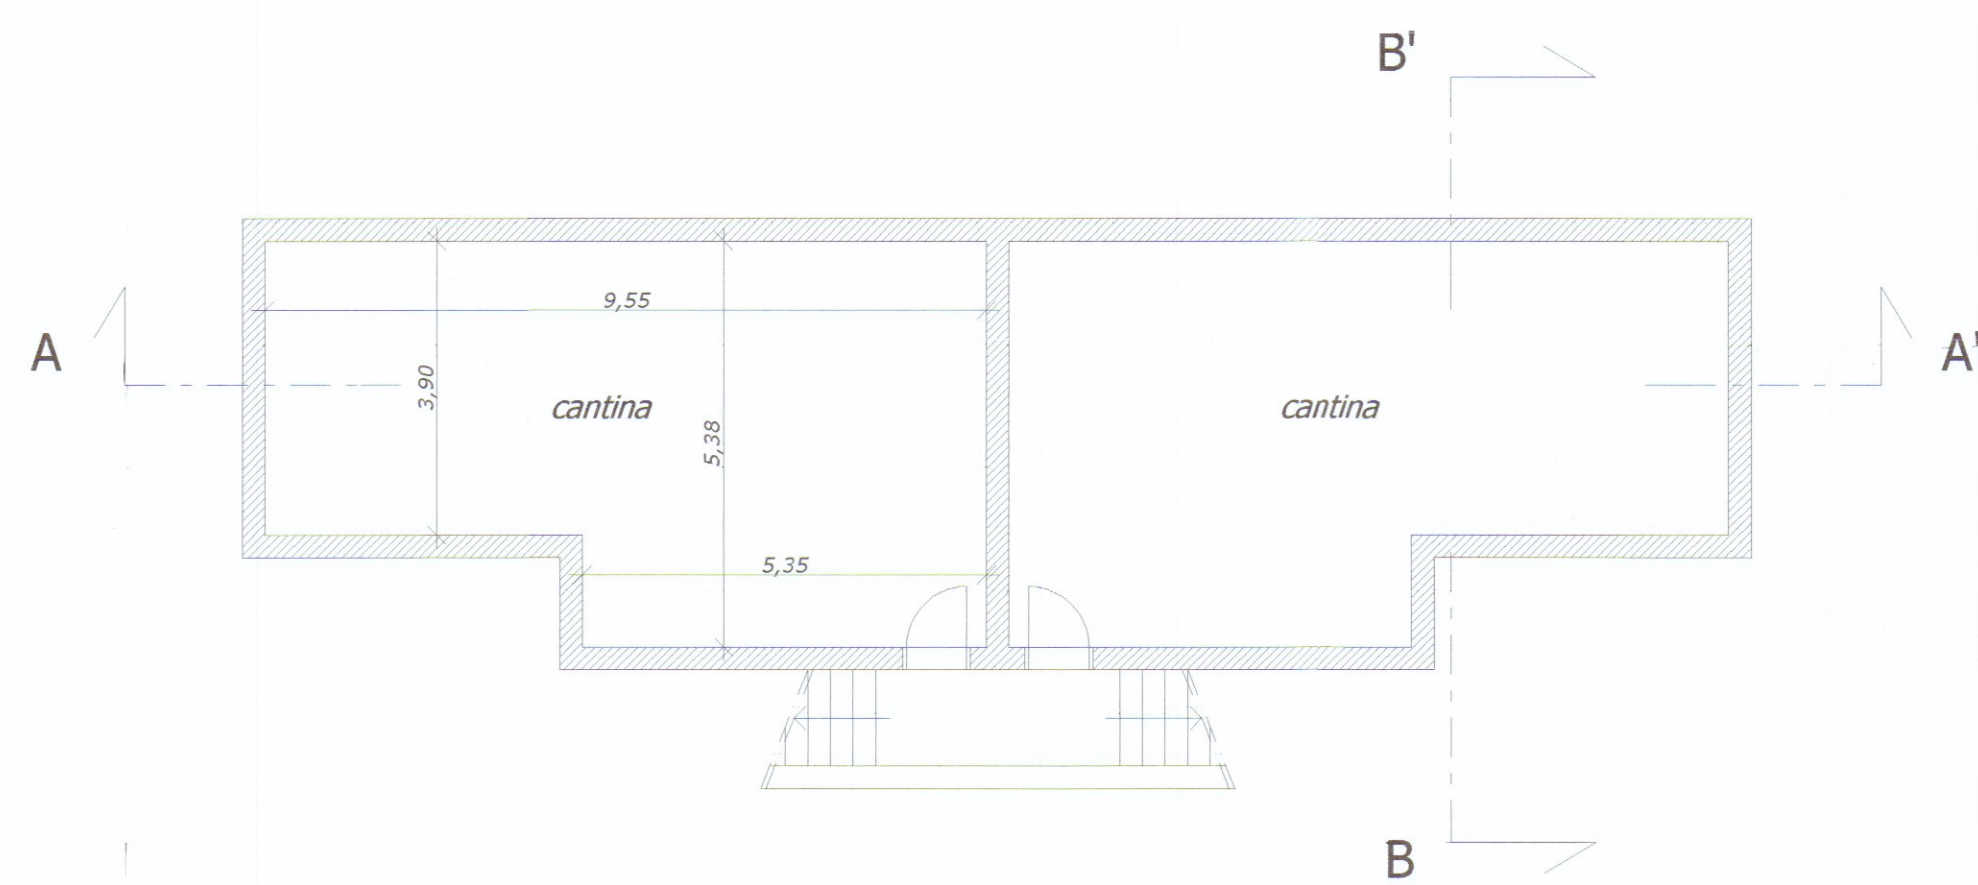

PIANTA PIANO SEMINTERRATO

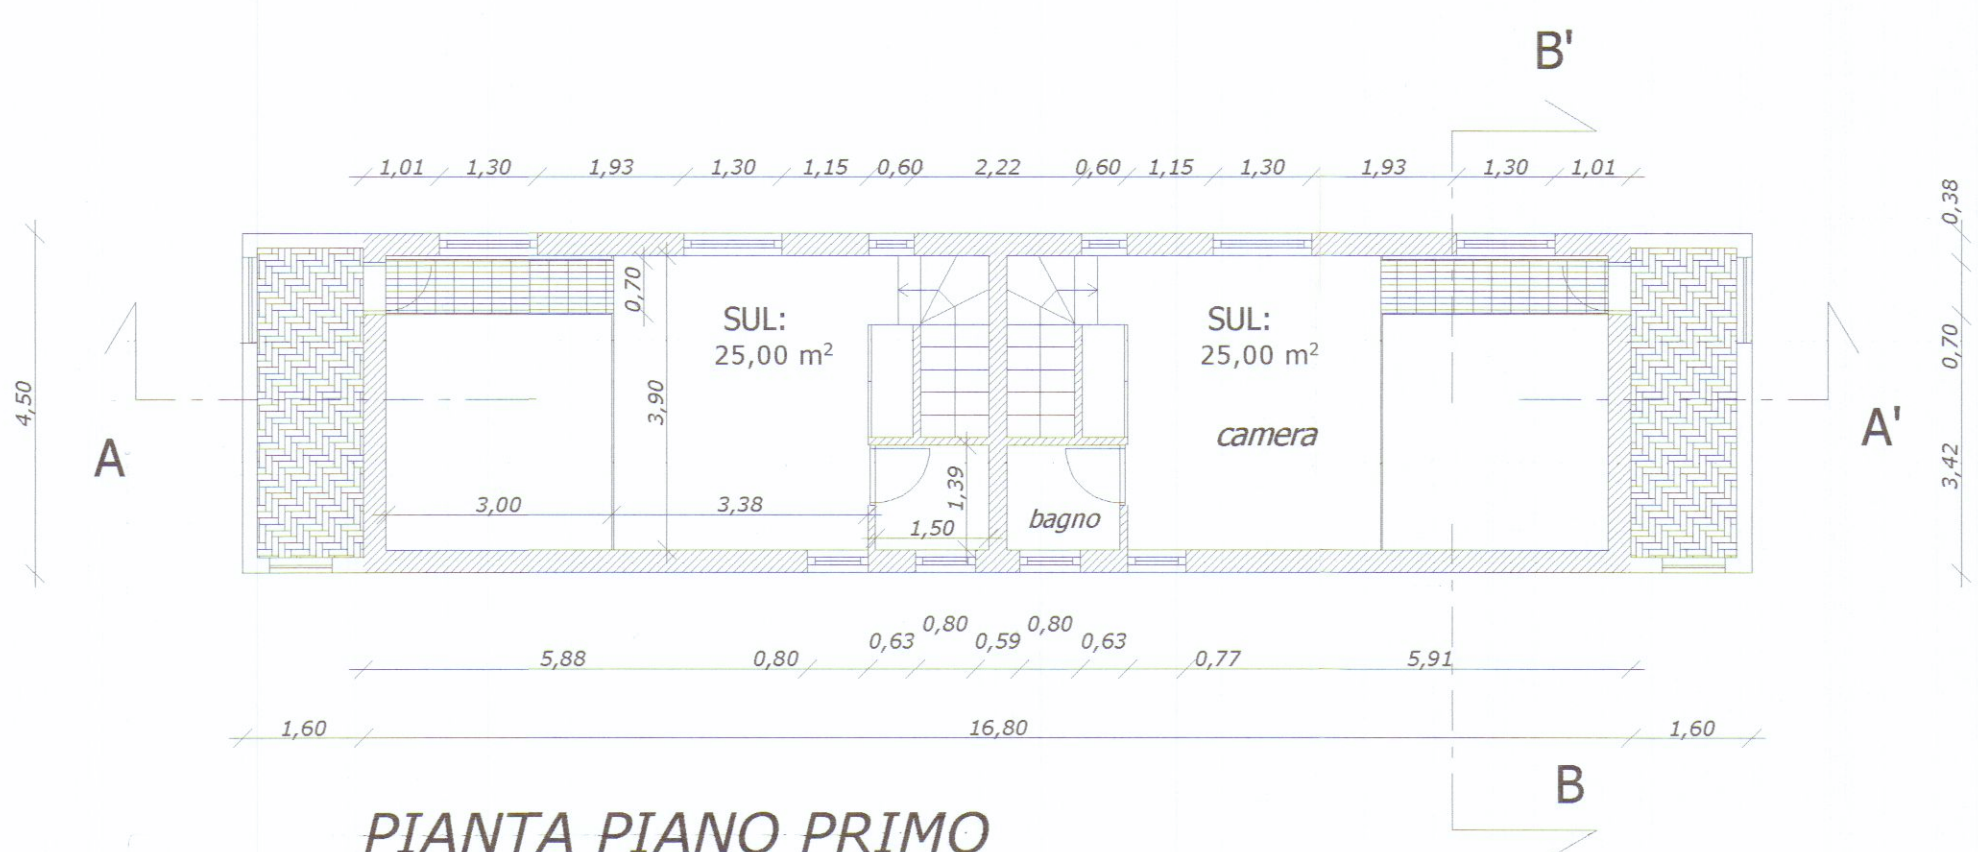

PIANTA PIANO PRIMO




PROSPETTO EST




PROSPETTO SUD

PROSPETTO NORD

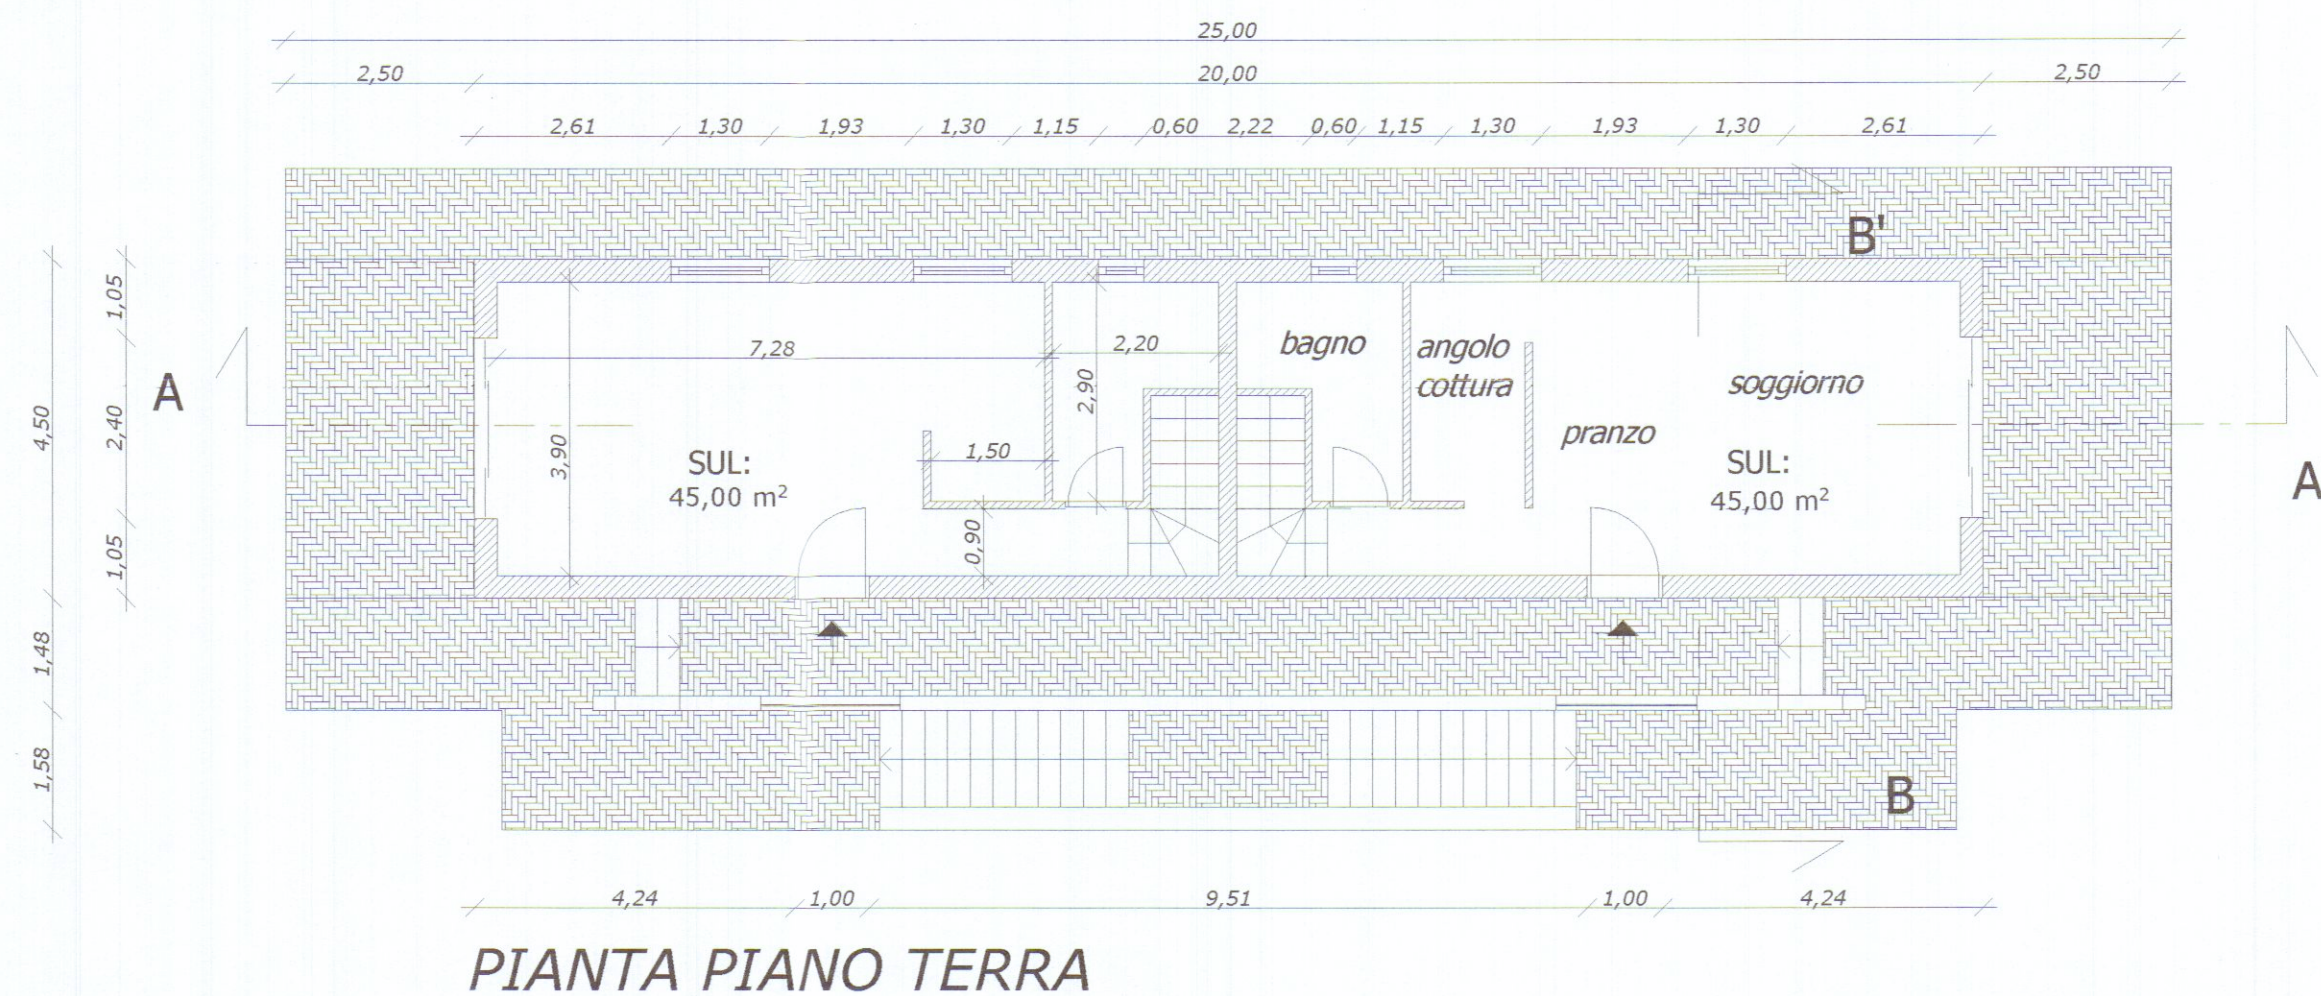

PIANTA PIANO TERRA

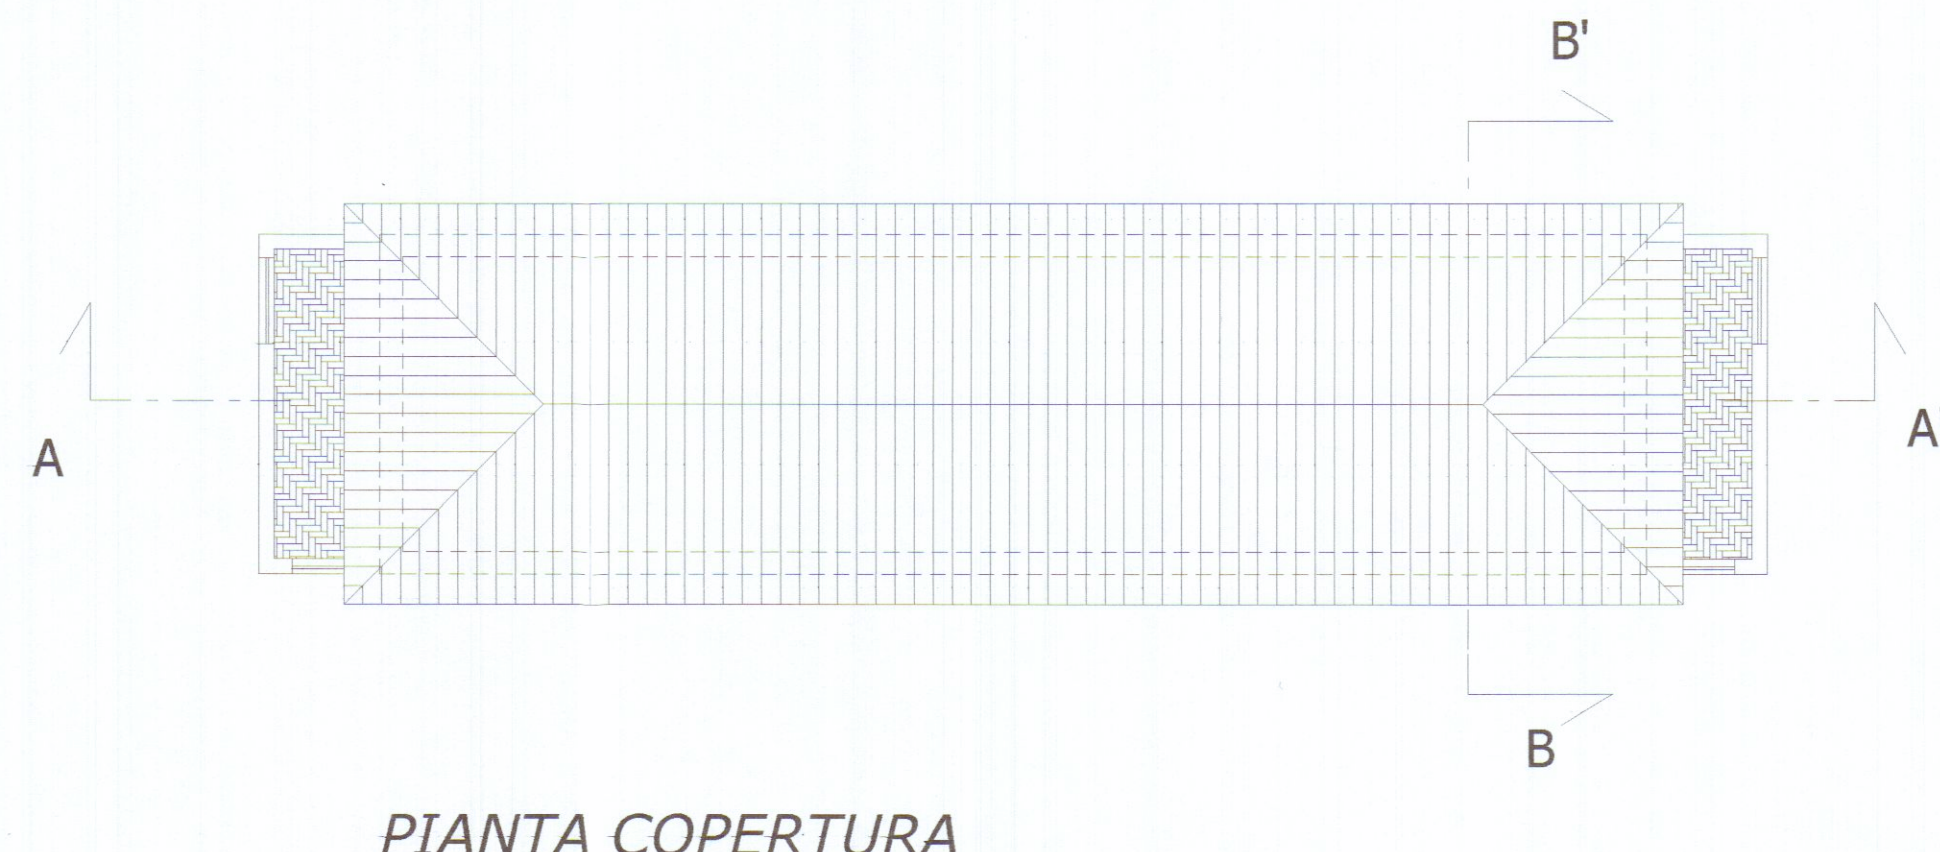



PIANTA COPERTURA



PROSPETTO OVEST



SEZIONE A-A'

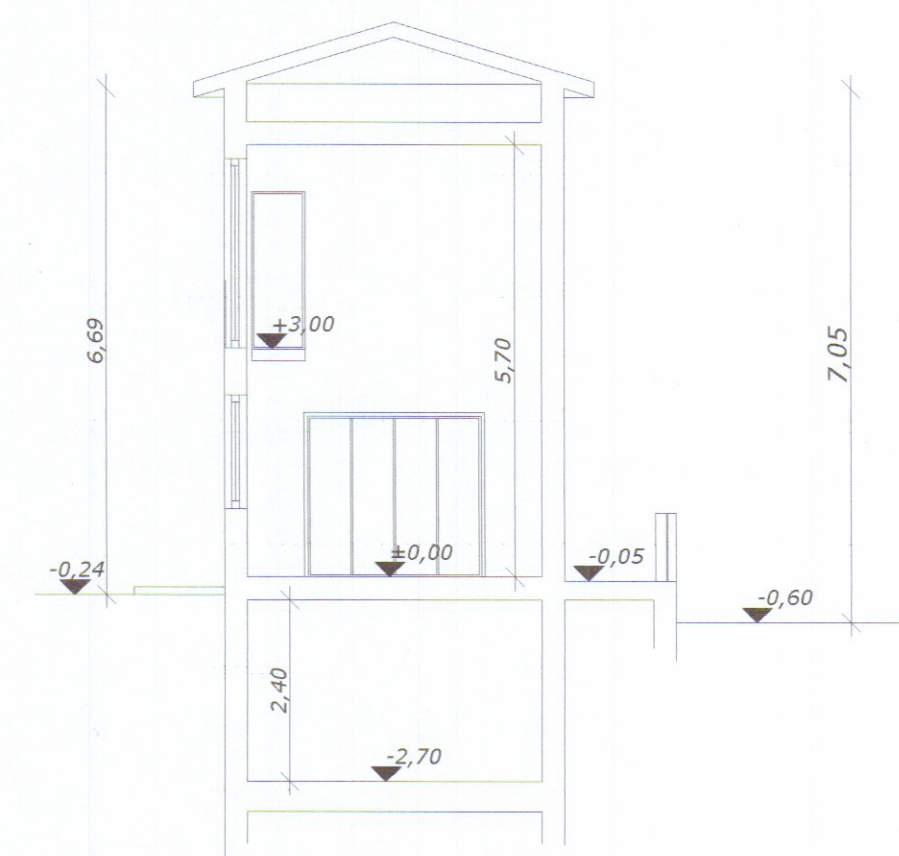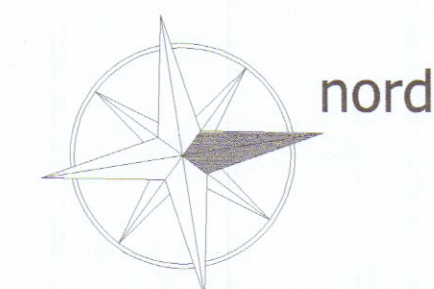

SEZIONE B-B'

Arch. ALBERTO RUGGIA
Geom. ANNALIA RAMPINI

Collaboratori: Oriandini Stefania - Bertolini Riccardo - Marchini Chiara

Data: Novembre 2006

Progetto di ristrutturazione edilizia e
ampliamento di un fabbricato residenziale
esistente e realizzazione di un parcheggio
pertinenziale, siti nel Comune di Carrara.

PROGETTO :
Piante, Prospetti, Sezioni.

tav n°

3

scala 1:100

STUDIO TECNICO DI PROGETTAZIONE ARCHITETTONICA, URBANISTICA, AMBIENTALE E DEGLI INTERNI
Via G. Doria, 74 - 19124 La Spezia Tel. 0187/564490-519161 cell. 348225823 E-mail: rampini@amvnet.it

LA PROPRIETÀ
IMAP - Immobiliare Apuana S.r.l.
Il Presidente del Consiglio di Amministrazione
(Ing. Luigi Danesi)