

Prima Variante a Concessione edilizia n° 81 del 29/10/2004 su fabbricato ristrutturato con ampliamento ad uso residenziale sito in Via Bassa Loc. Marino di Carrara
INTESTATARI : Immobiliare PAMAR S.R.L.

Studio di Architettura
Menconi

STATO CONCESSIONATO

OGGETTO : PIANTE, PROSPETTI, SEZIONI

Scala 1: 1000
Scala 1: 100

DATA 27/12/2005

DIS.

Comune di Carrara
Servizio Urbanistica


18 GEN. 2006

Aut. Min. Reg. Edilizia
Aut. Min. Reg. Edilizia


TAV.




STRALCIO CATASTALE scala 1:1000

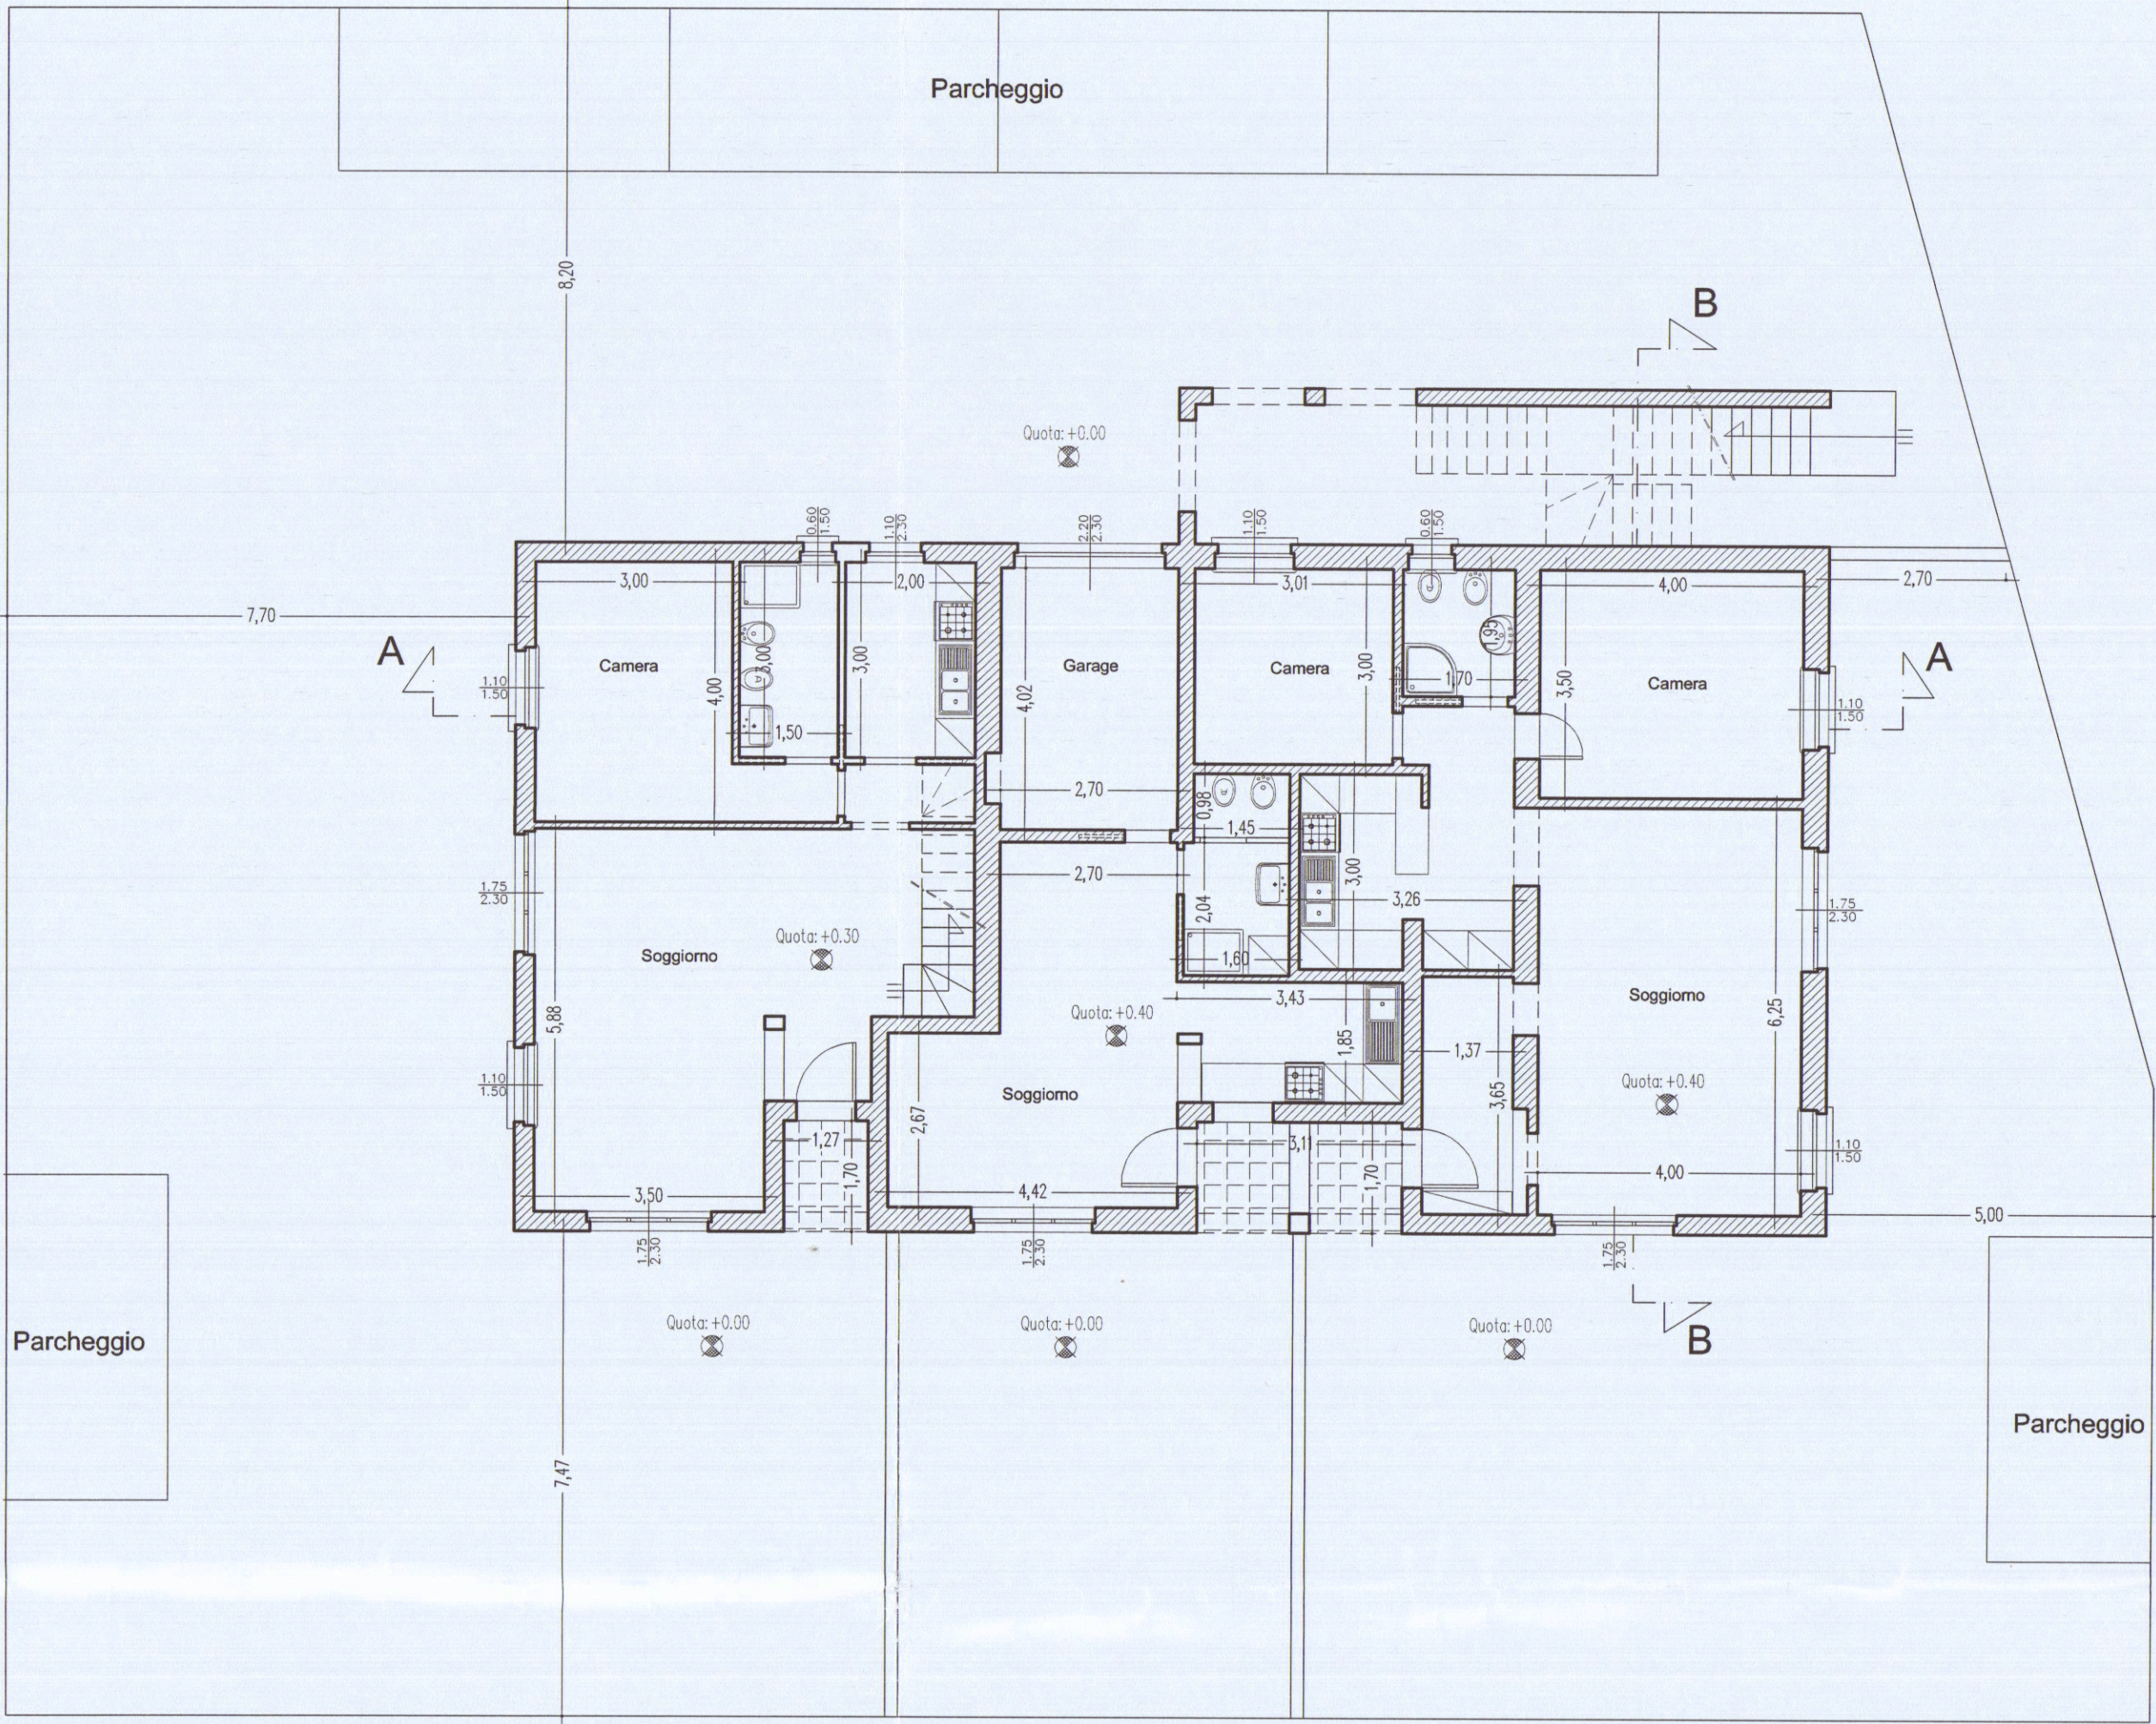


PIANTA PIANO TERRA Scala 1:100

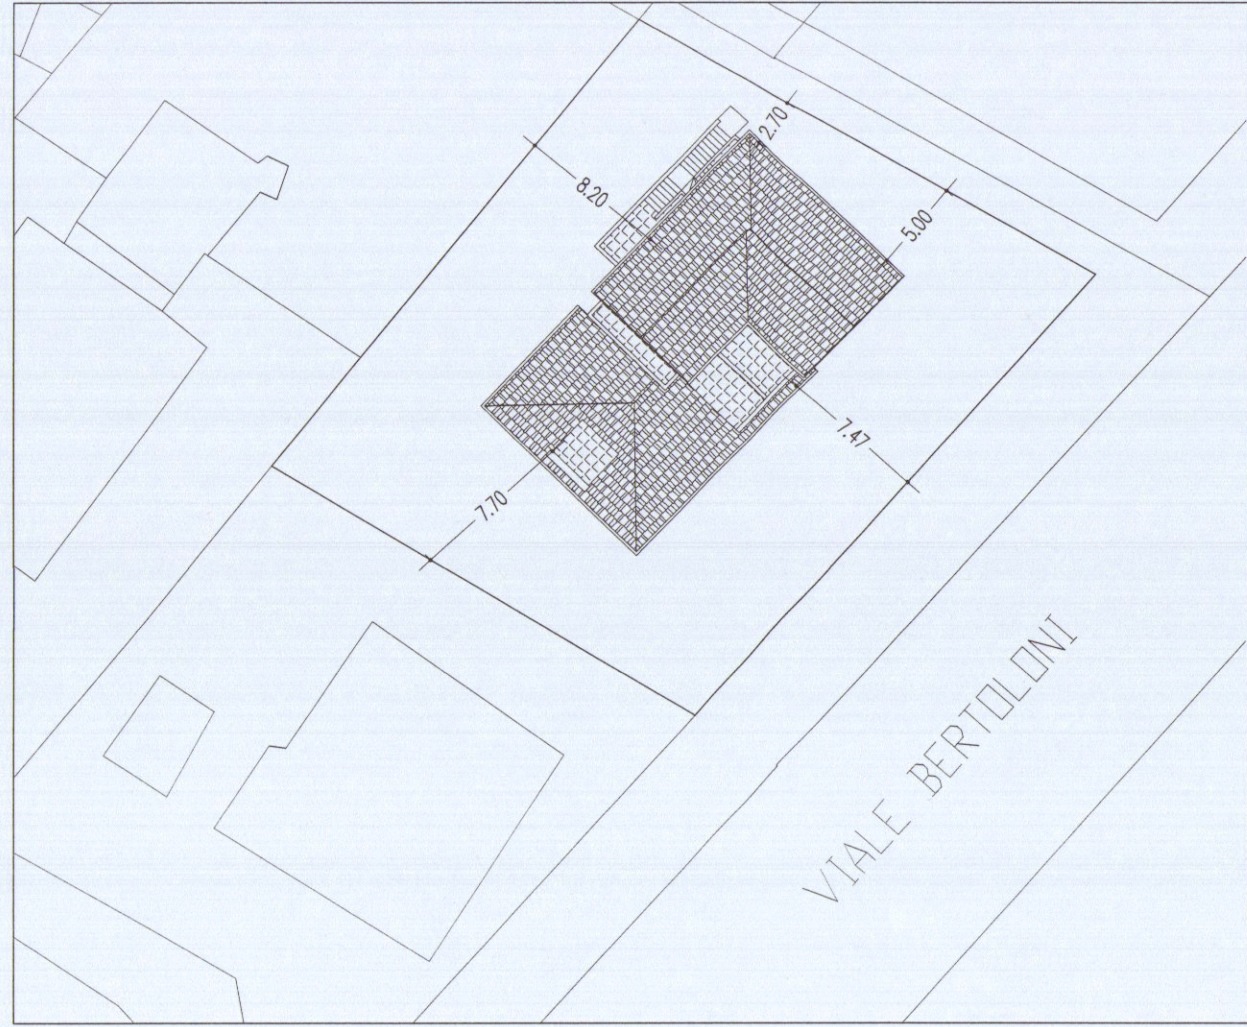

PLANIMETRIA GENERALE scala 1:500

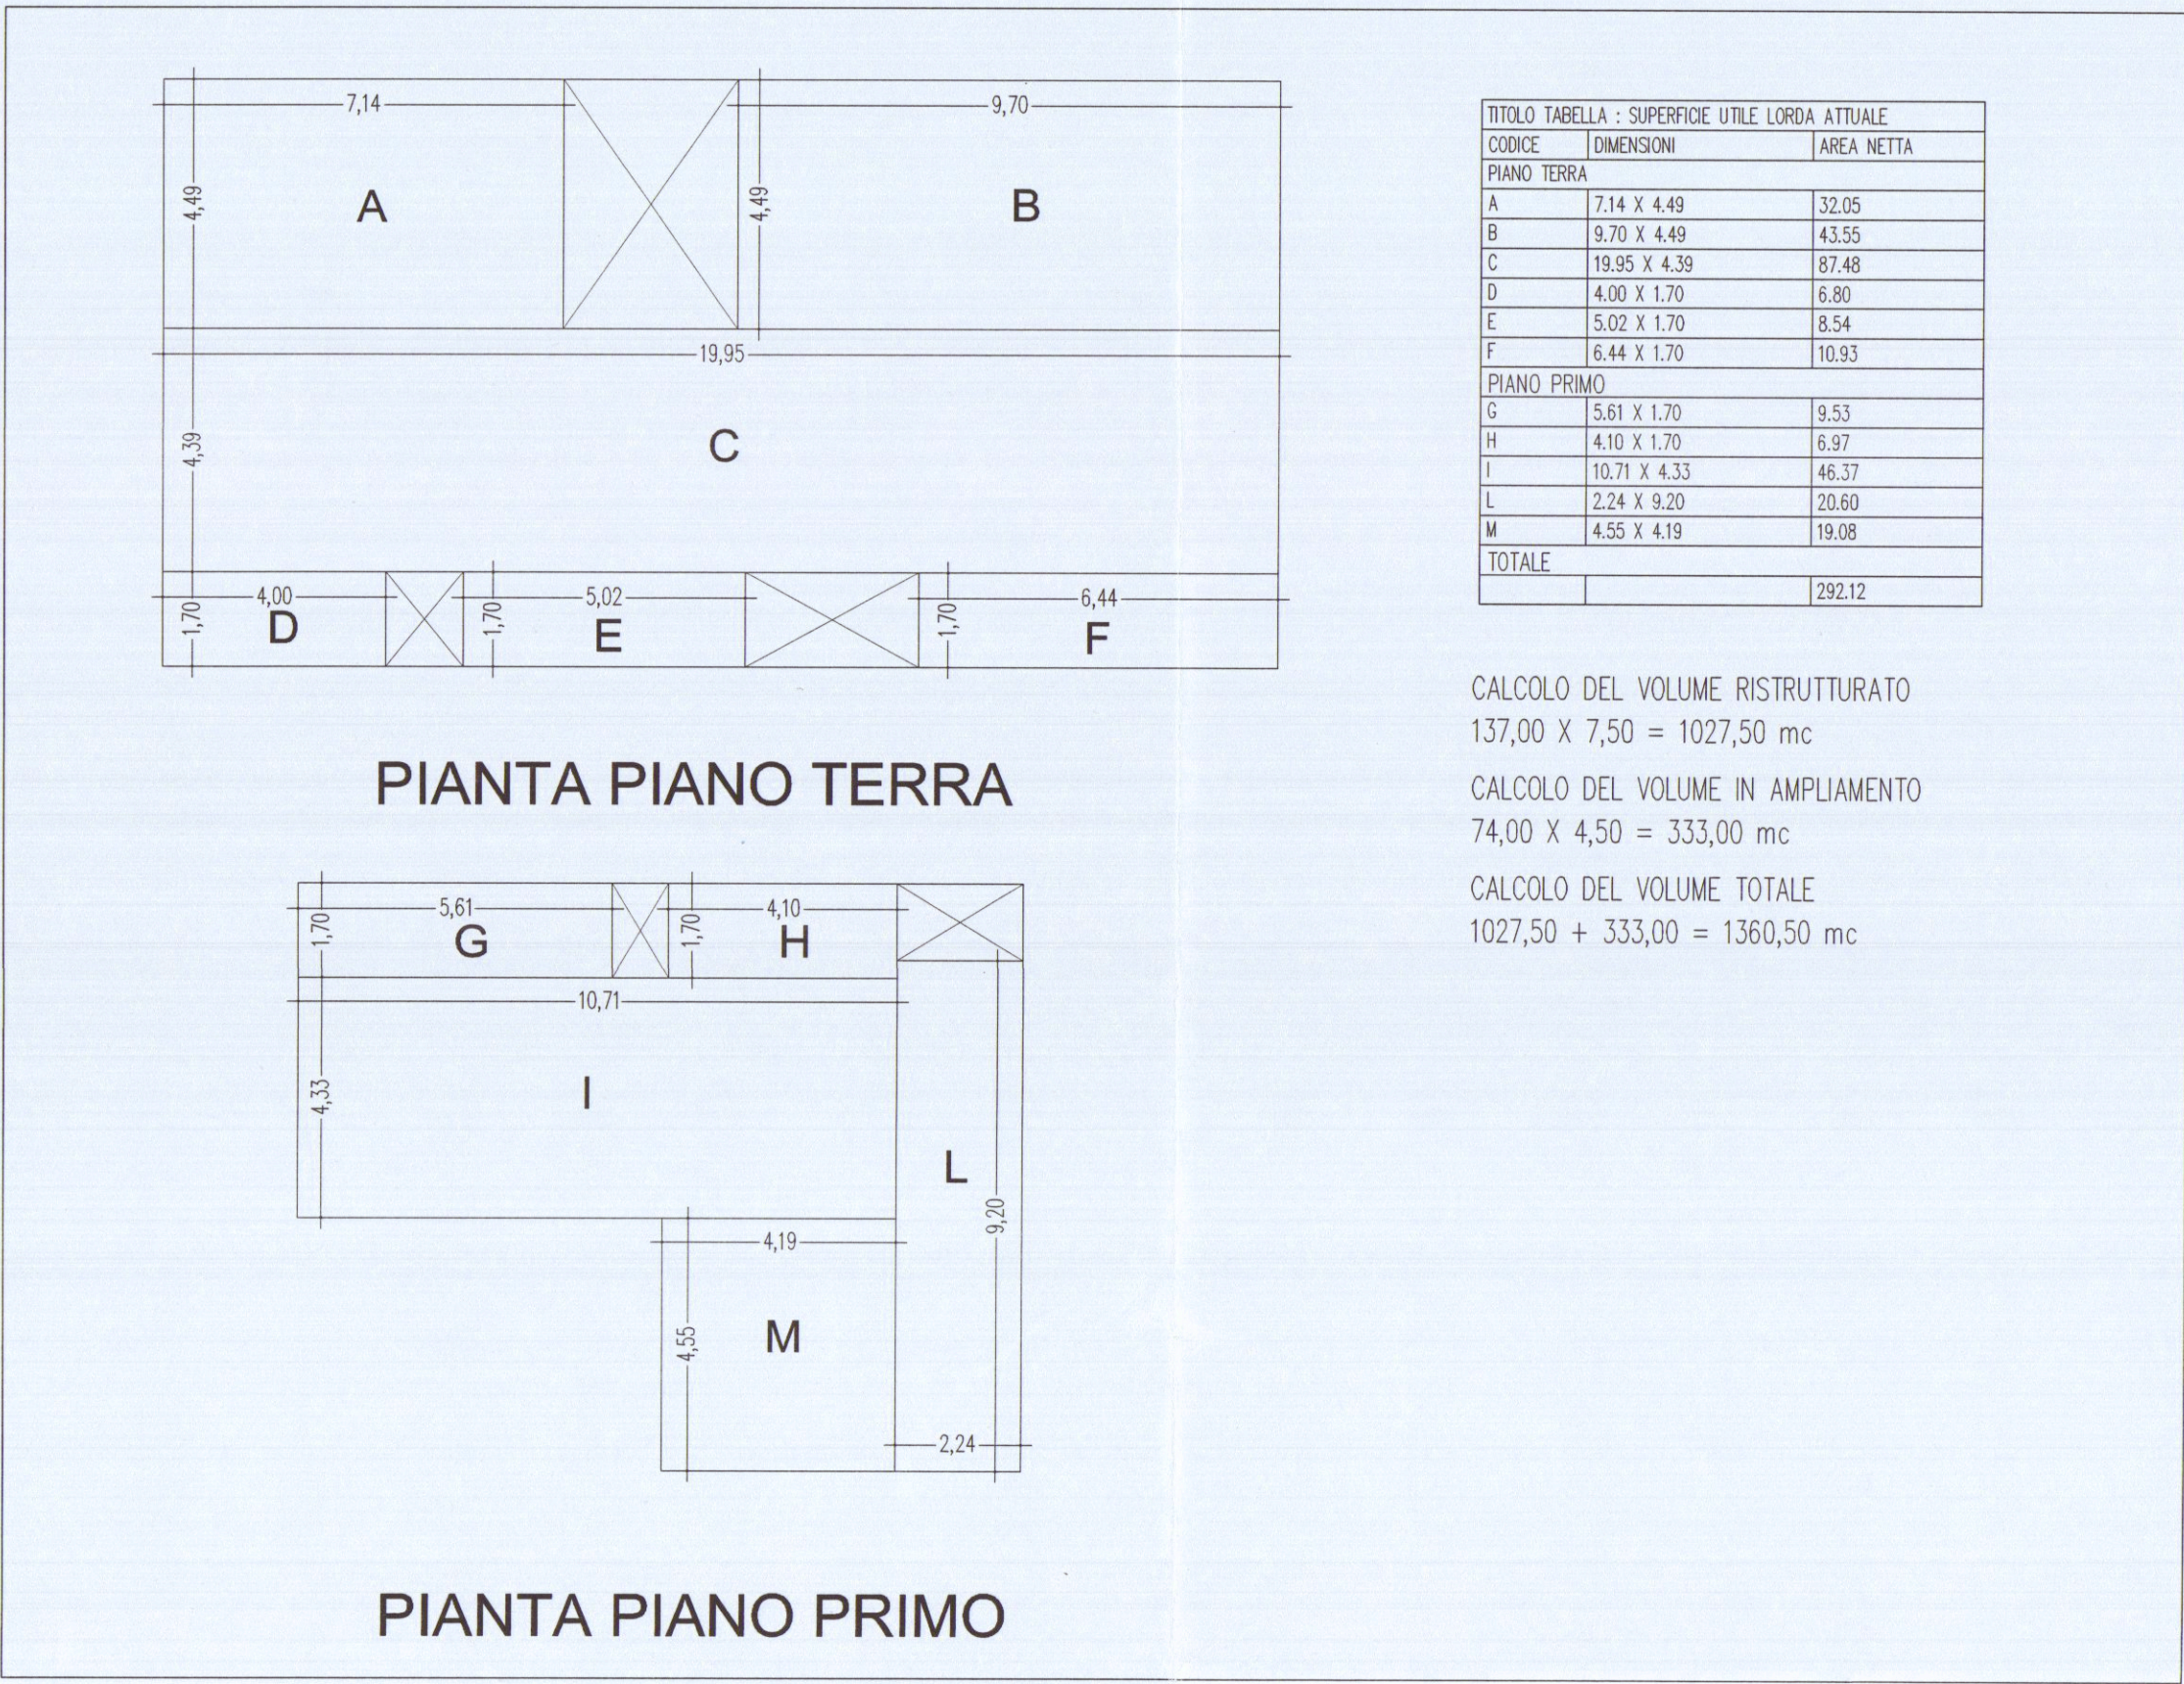


PIANTA PIANO PRIMO

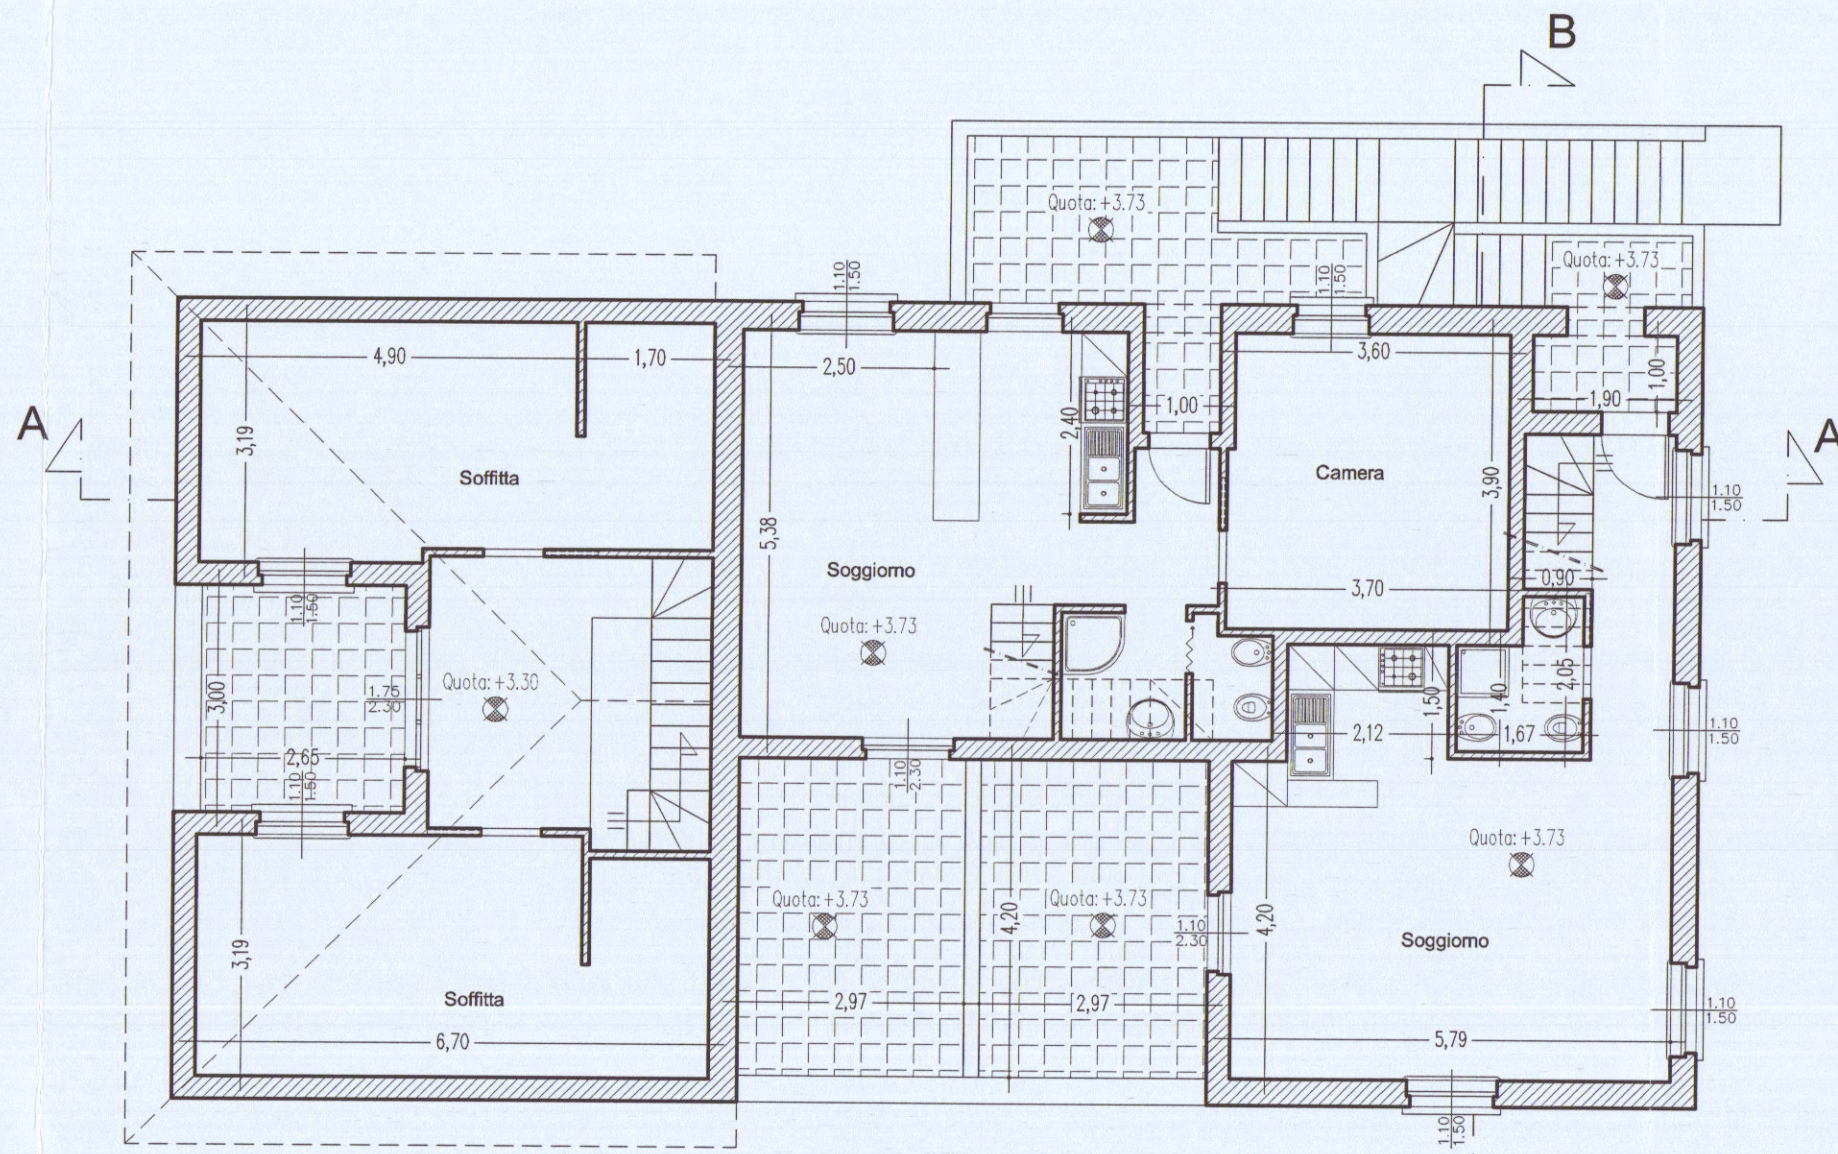


PIANTA PIANO PRIMO Scala 1:100

TITOLO TABELLA : RAPP. AZIONUM.						
CODICE	DESCR. VANO	ALTEZZA M.	AREA NETTA	VOLUME	SUP. EL.	AREA / S.I.
PRIMO PIANO						
APP.1	SOGGIORNO	2,70	31,90	86,13	10,30	5,12
APP.1	CAMERA	2,70	14,00	38,40	1,80	1,77
APP.1	CUCINA	2,70	6,00	16,20	2,70	1,27
APP.1	DEAMP.	2,70	2,00	5,40	-	-
APP.1	BANO	2,70	4,50	12,15	0,67	0,14
APP.2						
APP.2	SOGGIORNO	3,10	19,90	61,39	1,60	1,19
APP.2	ANC.COTTURA	3,10	6,40	19,84	1,60	4,00
APP.2	BANO	3,10	4,90	15,19	-	-
APP.2	GARAGE	3,10	10,00	31,05	5,58	0,14
APP.3						
APP.3	INGRESSO	3,10	15,00	45,90	2,00	1,50
APP.3	SOGGIORNO	3,10	25,00	77,90	8,80	2,84
APP.3	CUCINA	3,10	9,80	30,38	-	-
APP.3	BANO	3,10	1,40	4,34	-	-
APP.3	DEAMP.	3,10	1,25	3,86	-	-
APP.3	CAMERA MAT.	3,10	14,00	43,40	1,80	1,77
APP.3	CAMERA SAL	3,10	9,00	27,90	1,80	5,00
PIANO SOTTOTETTO QUOTA +3,30						
APP.1	SOTTOT.	12,30	16,10	198,63	7,30	7,66
PRIMO PIANO QUOTA +3,73						
APP.4	INGRESSO	3,00	3,20	9,60	3,00	0,96
APP.4	SOGGIORNO	3,00	16,40	49,20	2,33	1,60
APP.4	ANC.COTTURA	3,00	3,20	9,60	-	-
APP.4	BANO	3,00	2,40	7,20	-	-
APP.4	INGRESSO	3,00	2,30	6,90	2,00	1,15
APP.4	SOGGIORNO	3,00	20,90	62,70	4,15	5,08
APP.4	ANC.COTTURA	3,00	4,40	13,20	2,00	2,30
APP.4	BANO	3,00	4,40	13,20	-	-
APP.4	CAMERA	3,00	14,10	42,30	1,80	7,83
PIANO SOTTOTETTO QUOTA +4,13						
APP.4	SOTTOT.	11,00	10,70	118,33	-	-
APP.5	SOTTOT.	11,00	35,00	385,00	2,50	14,00



SEZIONE A scala 1:100

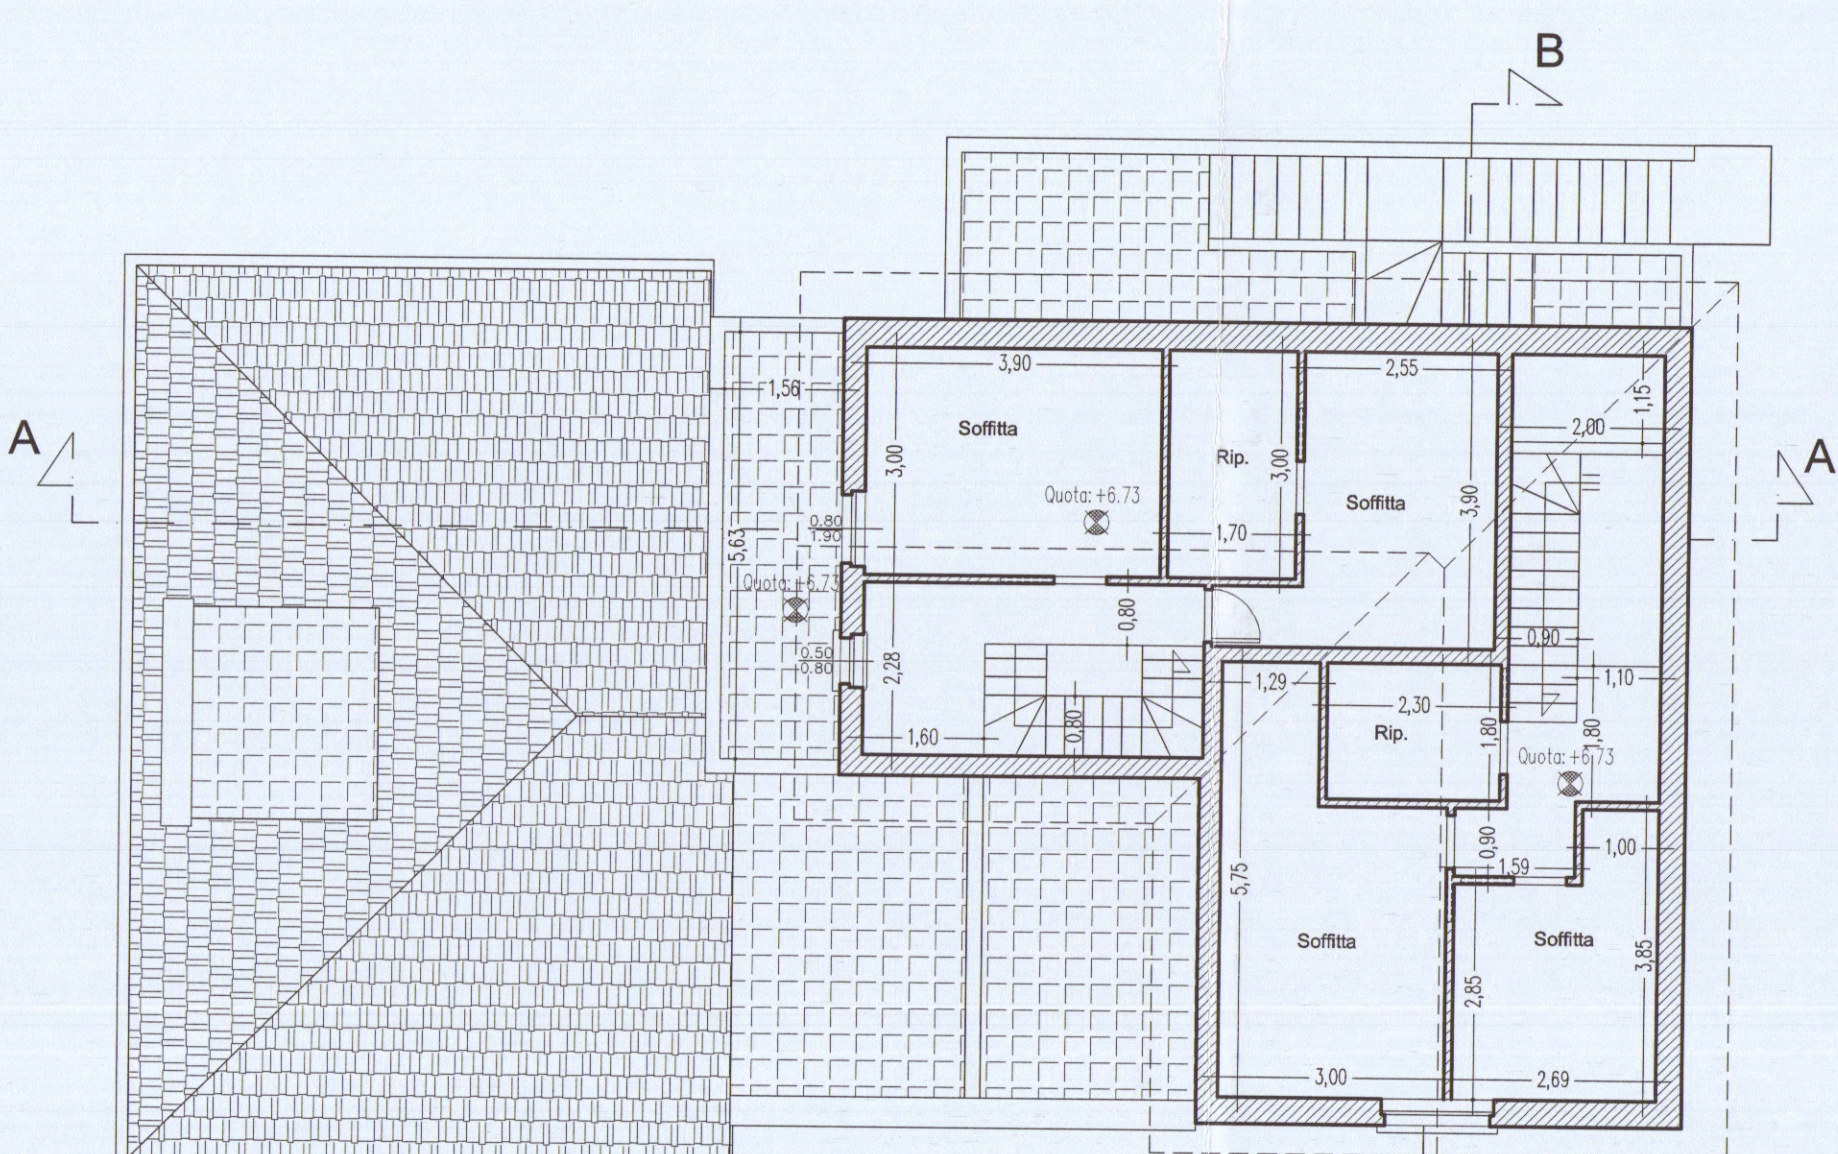


PIANTA SOTTOTETTO Scala 1:100

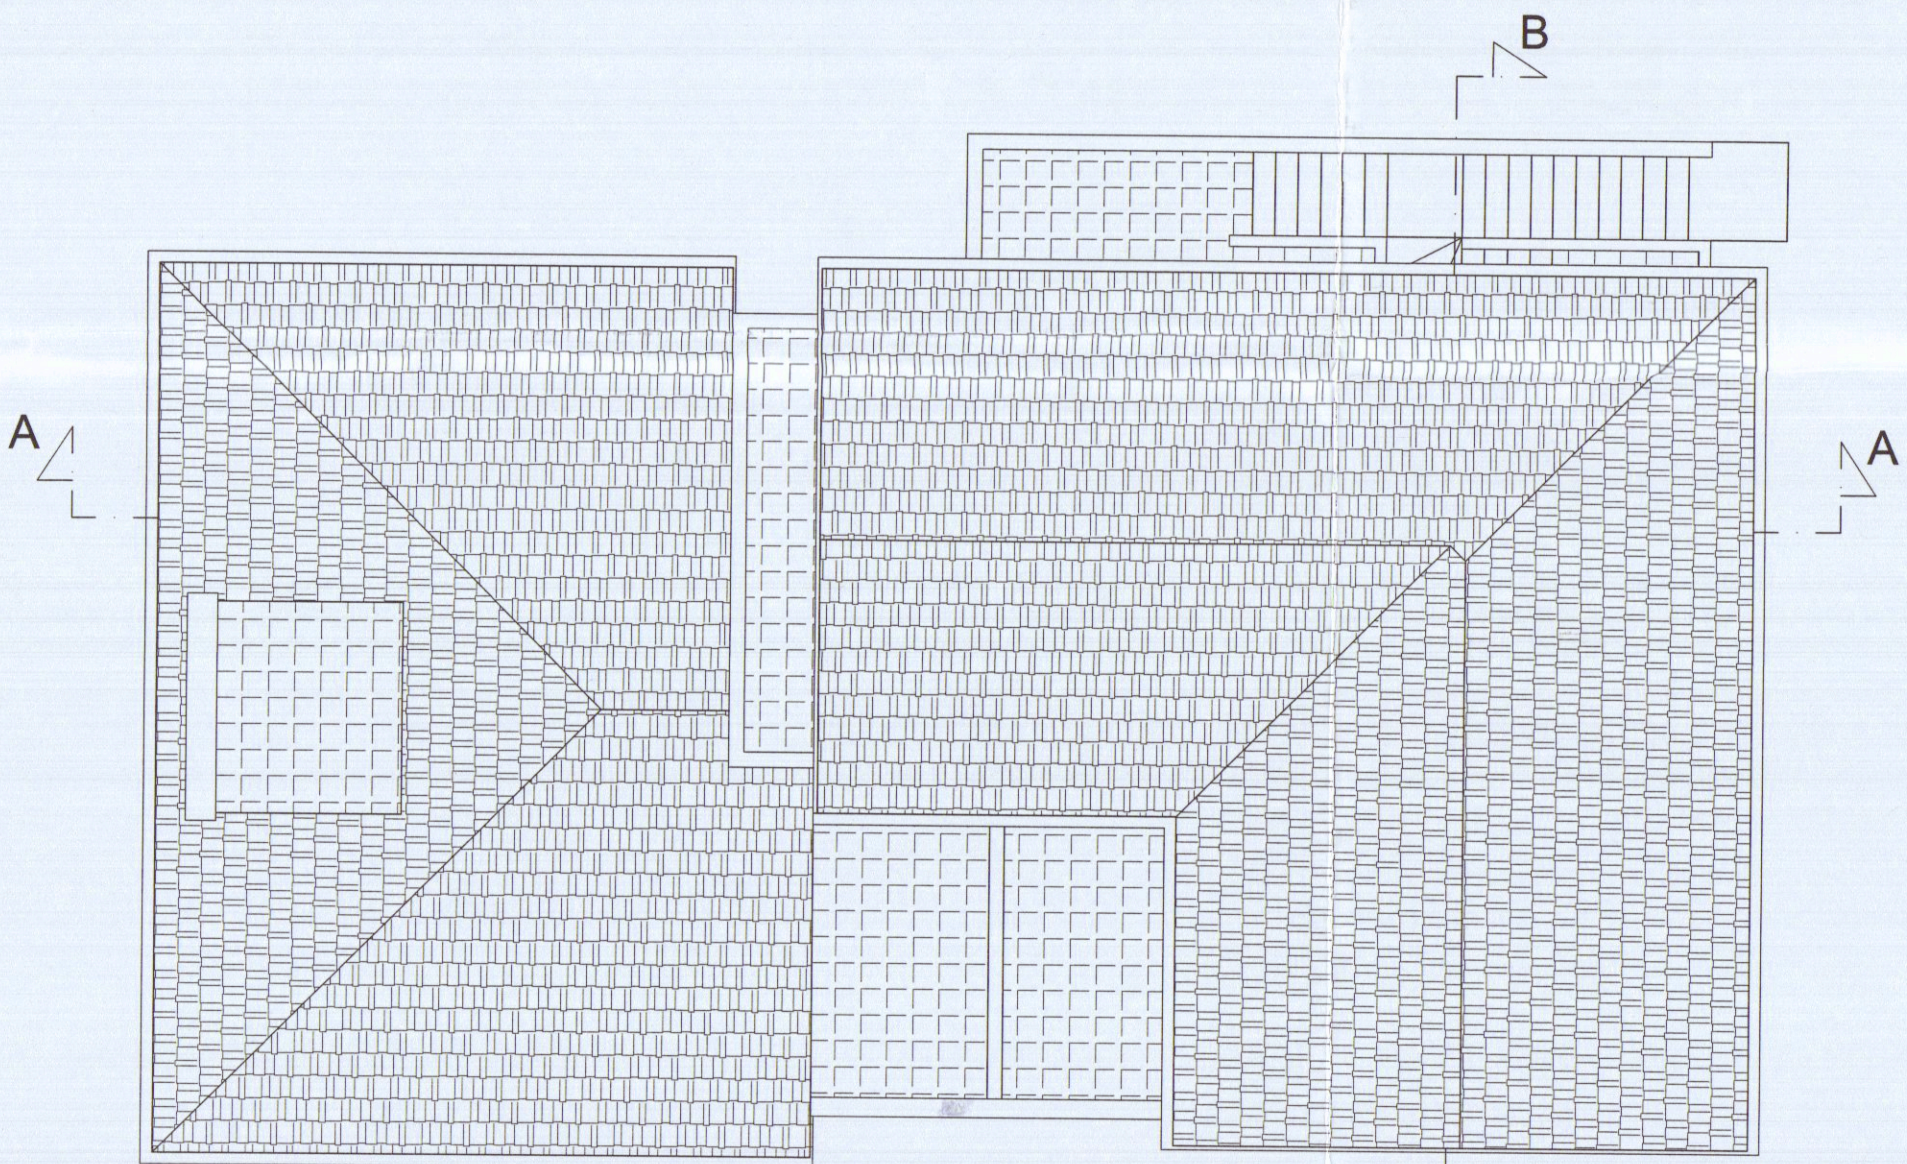


PIANTA COPERTURA Scala 1:100

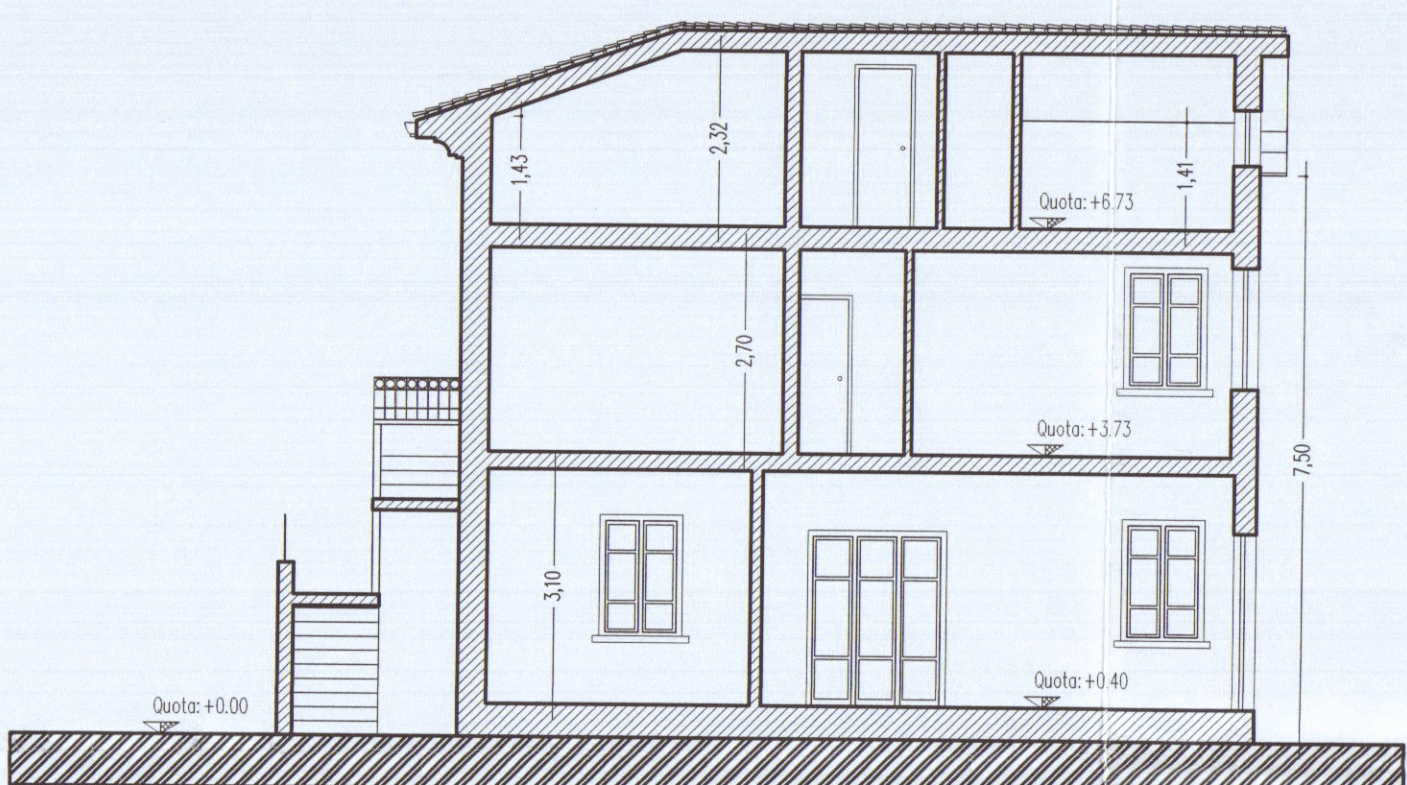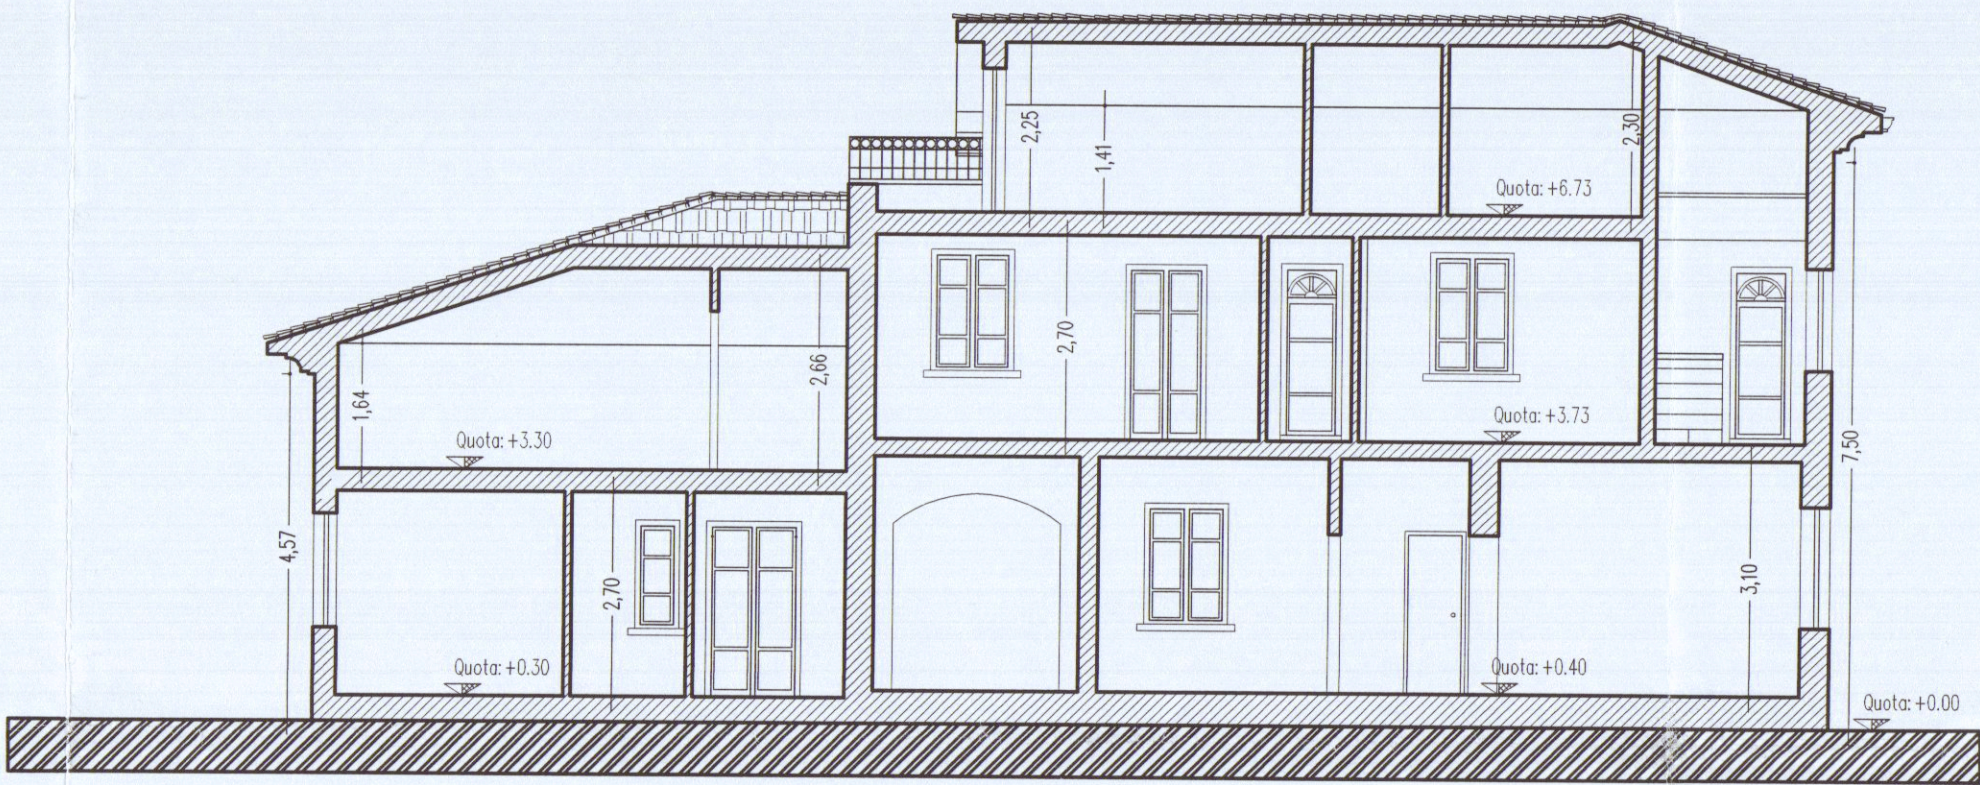


SEZIONE B scala 1:100

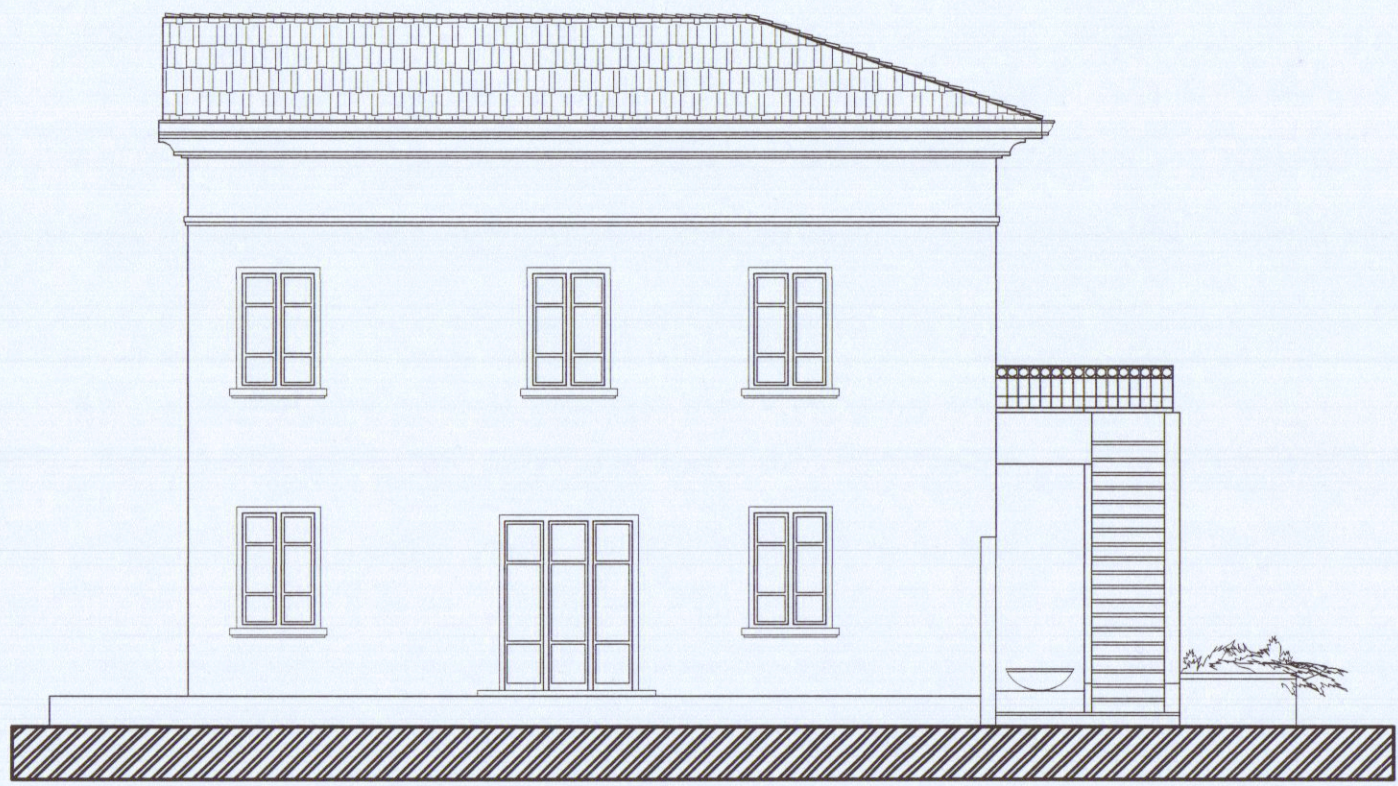


PROSPETTO OVEST scala 1:100

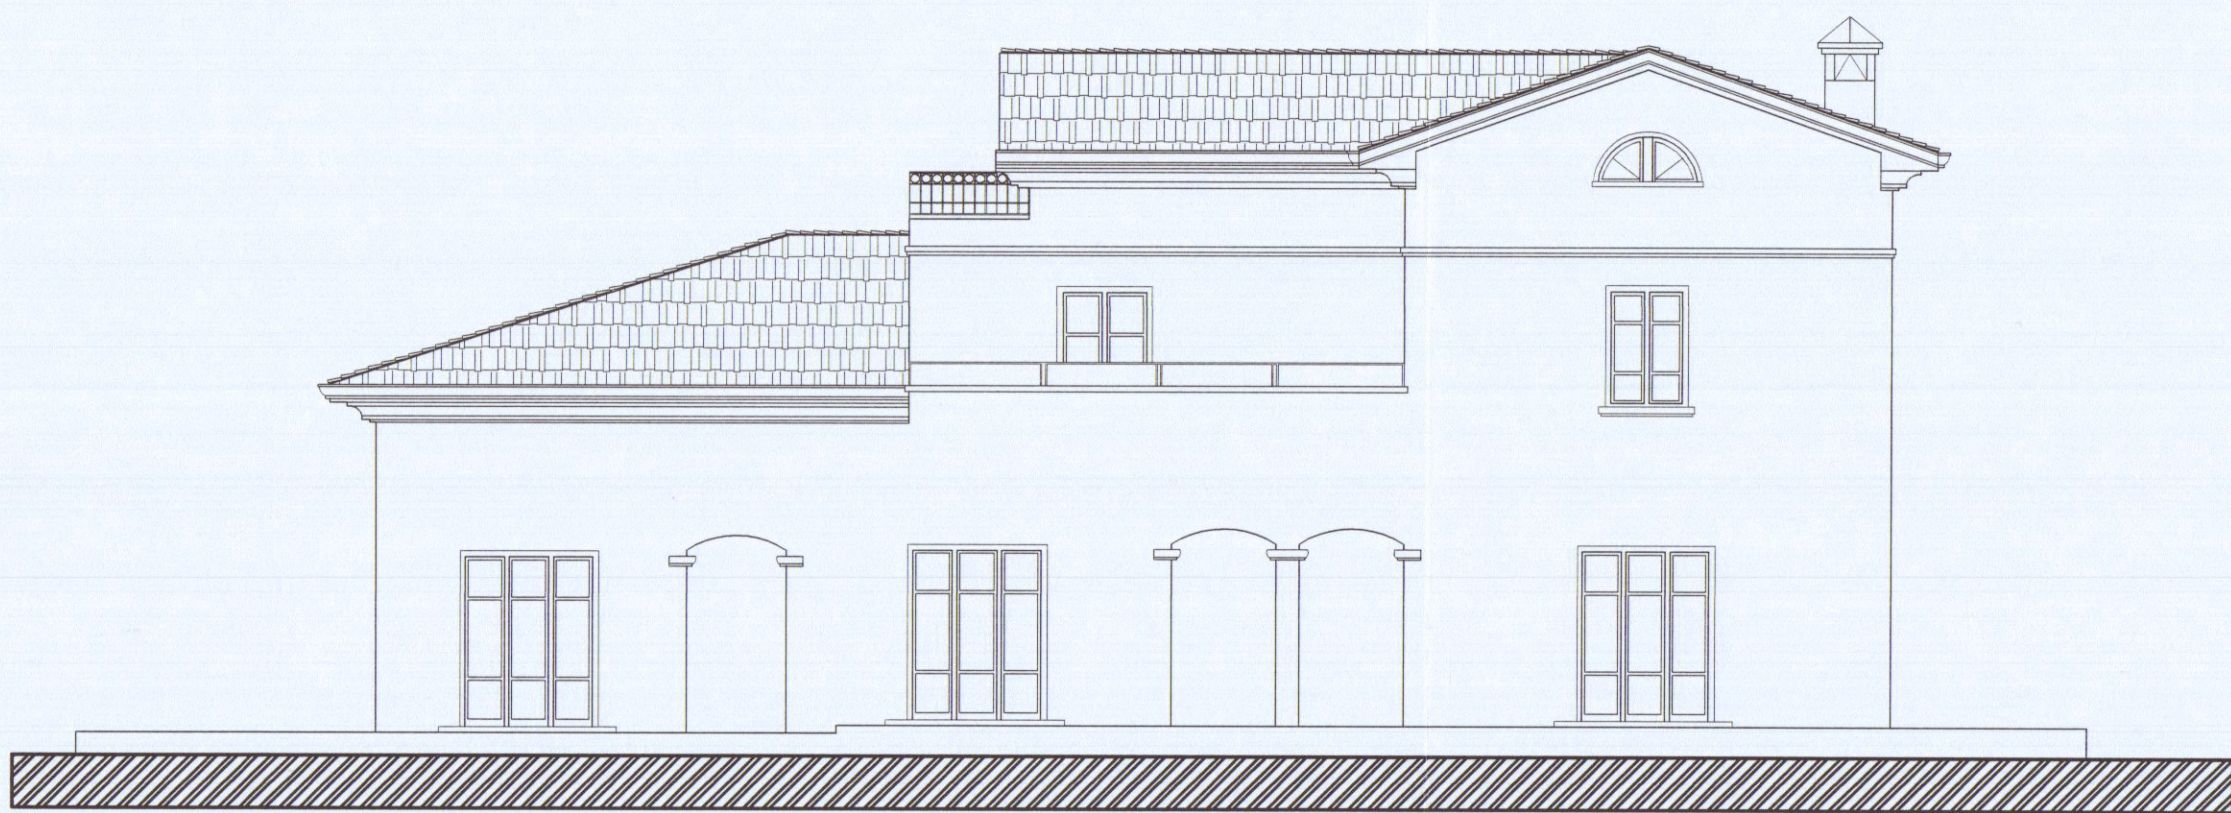

PROSPETTO SUD scala 1:100

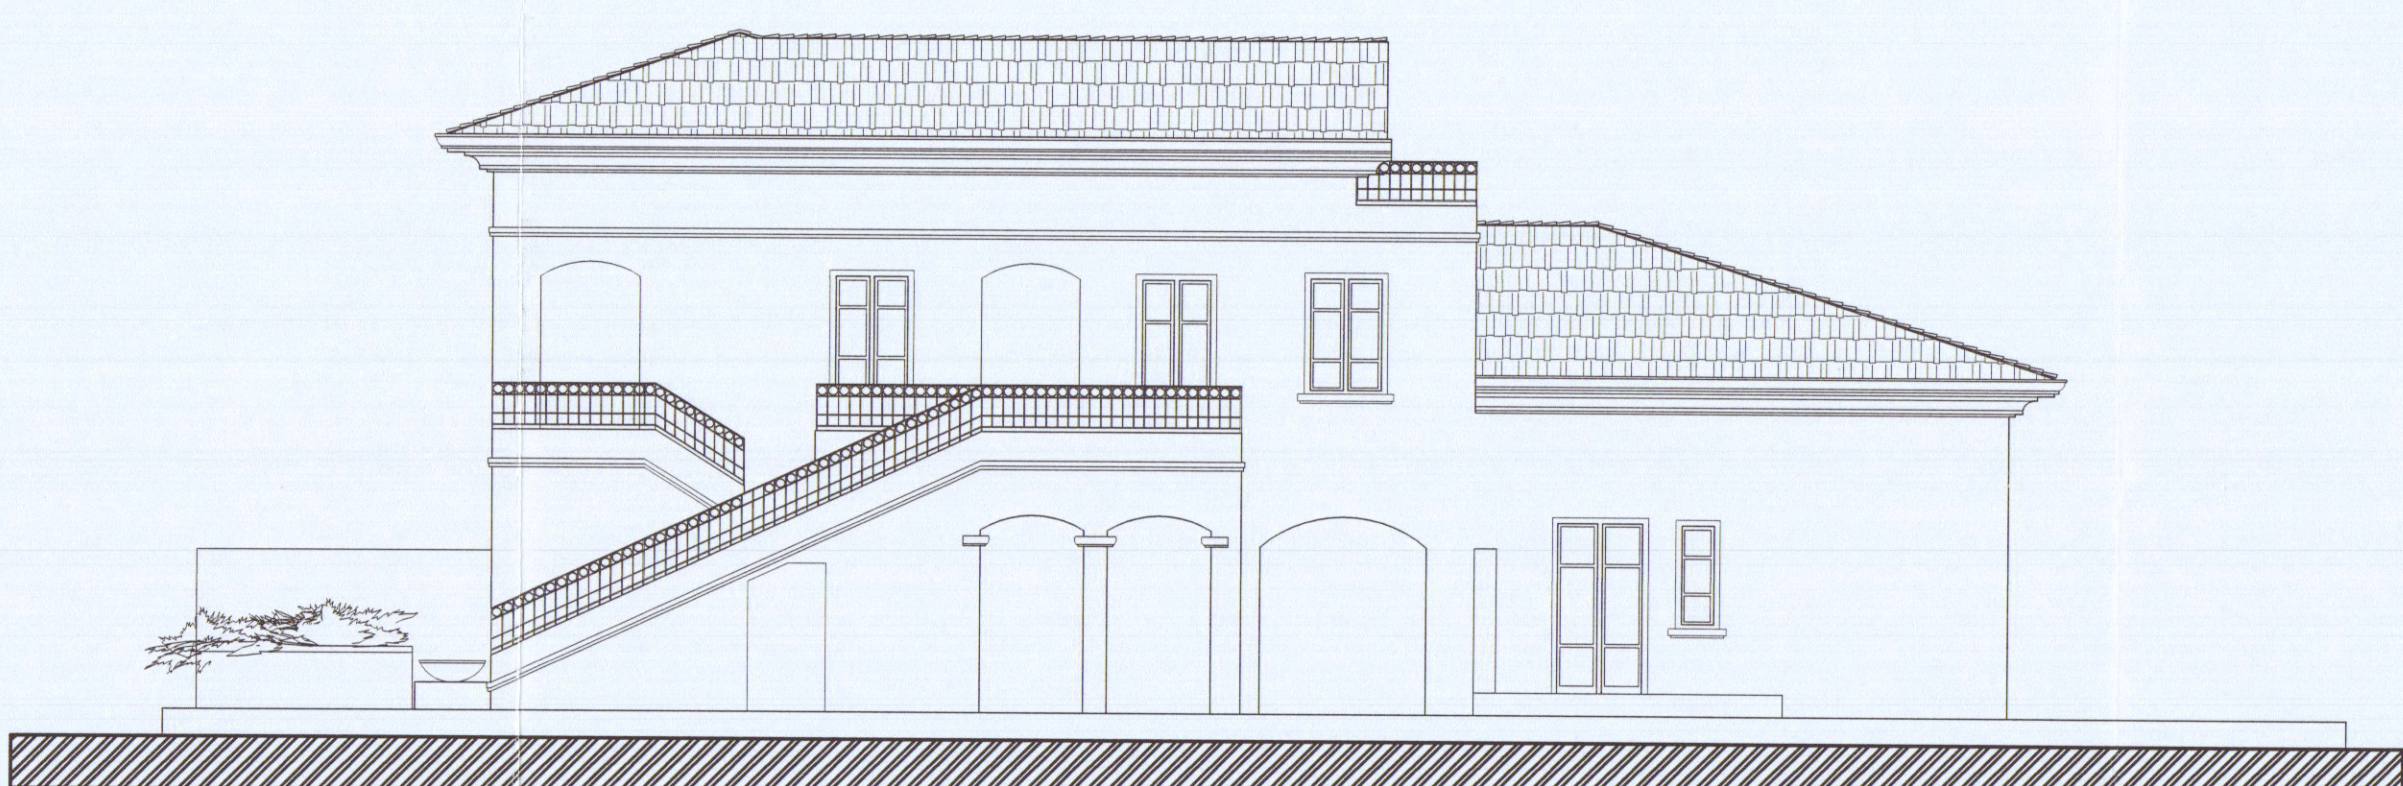

PROSPETTO NORD scala 1:100

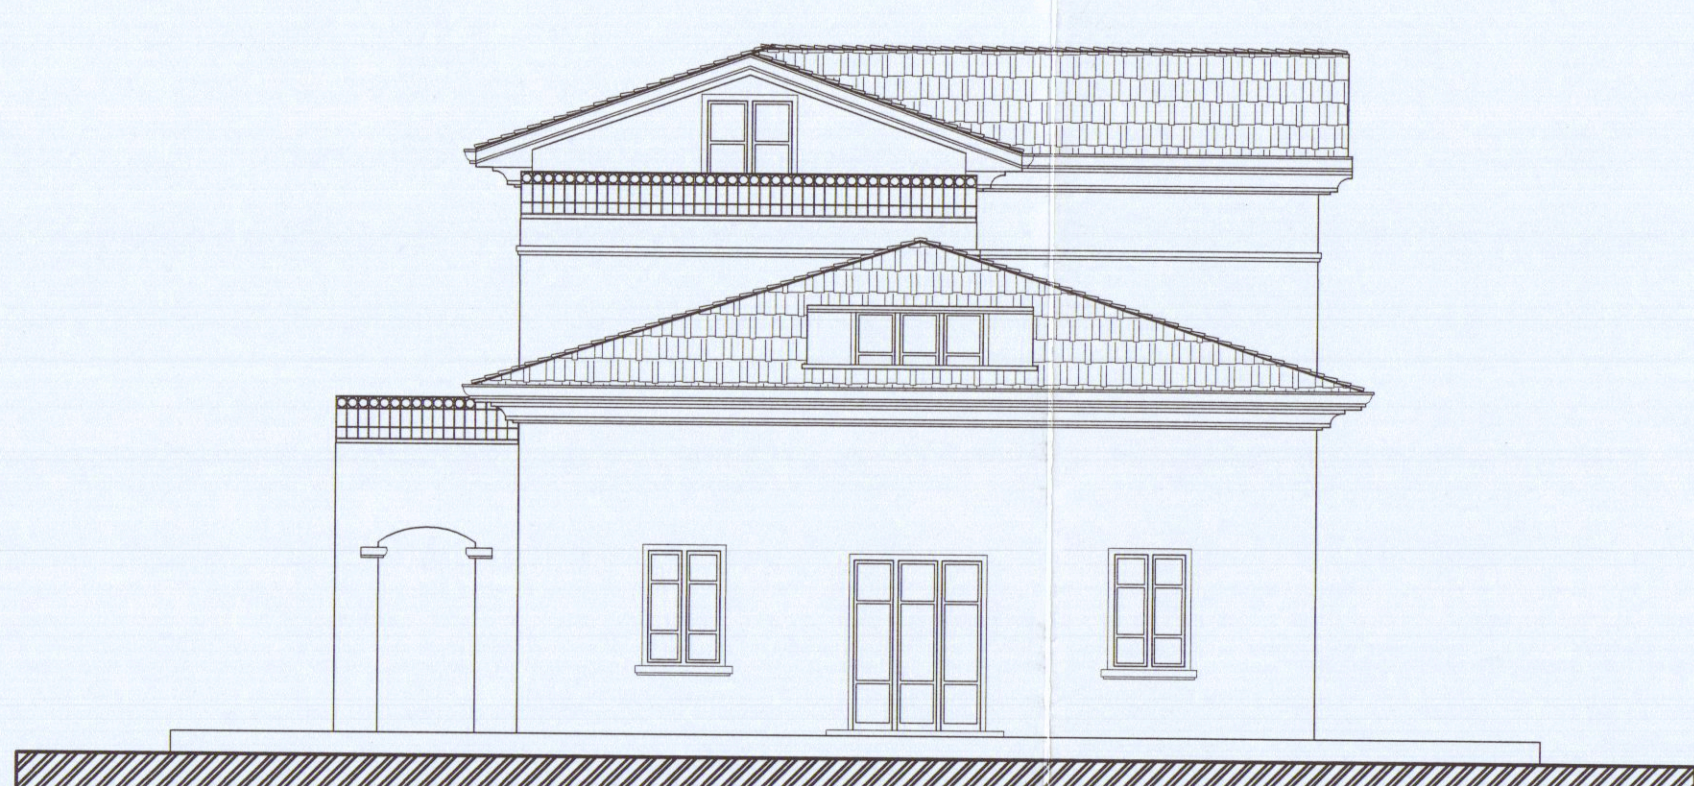

PROSPETTO EST scala 1:100