

LAVORO :

PROGETTO DI COPERTURA

COMMITTENTE

Mosti Fausto

Geom. UGO FERRARINI
Studio Tecnico Professionale
Via ... 40033 CARRARA
C.F. FRA 000 53P21 8832T
Part. IVA 0653390459

COMUNE

DI

CARRARA

TAVOLA

STATO ATTUALE


E DI PROGETTO

DATA 3/2000 SCALA AGG COMM. PROG.


APPROVATO

STRALCIO CATASTALE

SCALA 1:1000

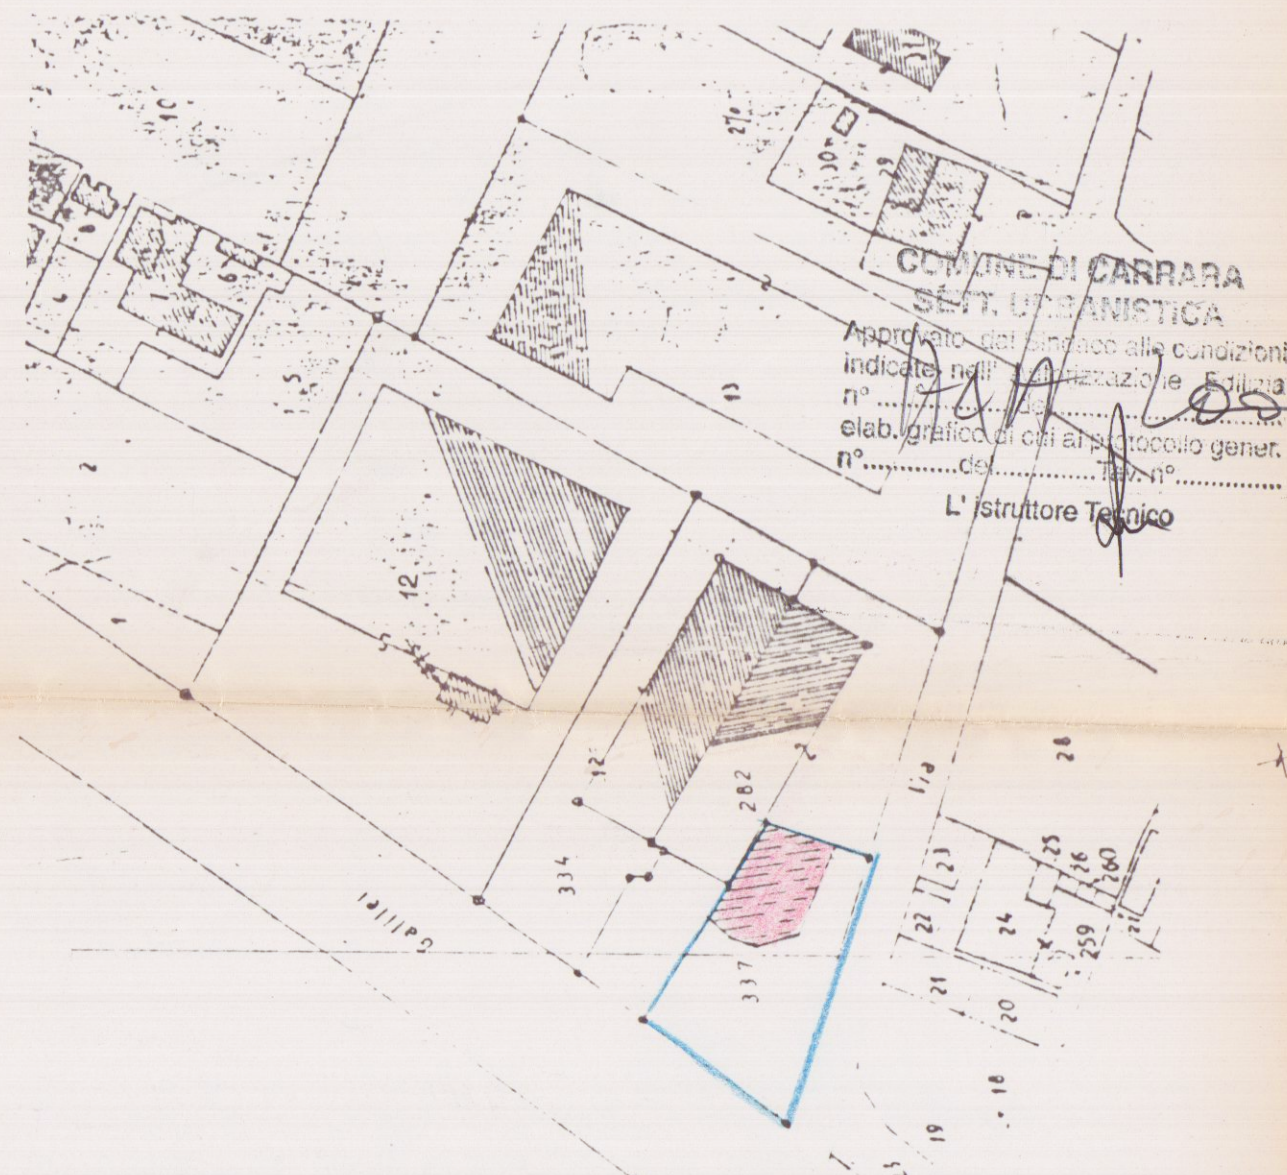


Lo stato dei luoghi è conforme
allo stato della mappa

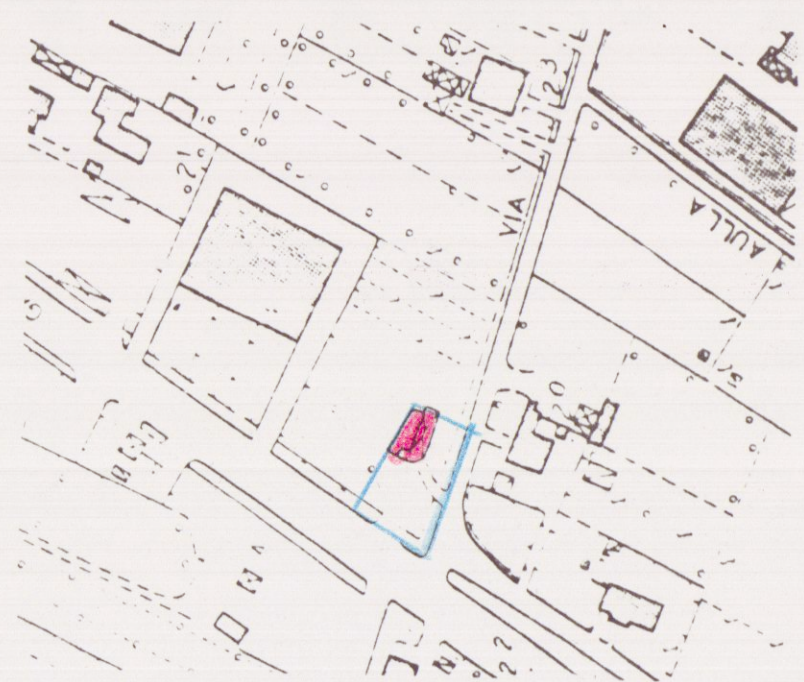

STRALCIO AEROFOTOGRAMMETRICO


SCALA 1:2000

SVILUPPO 1:500

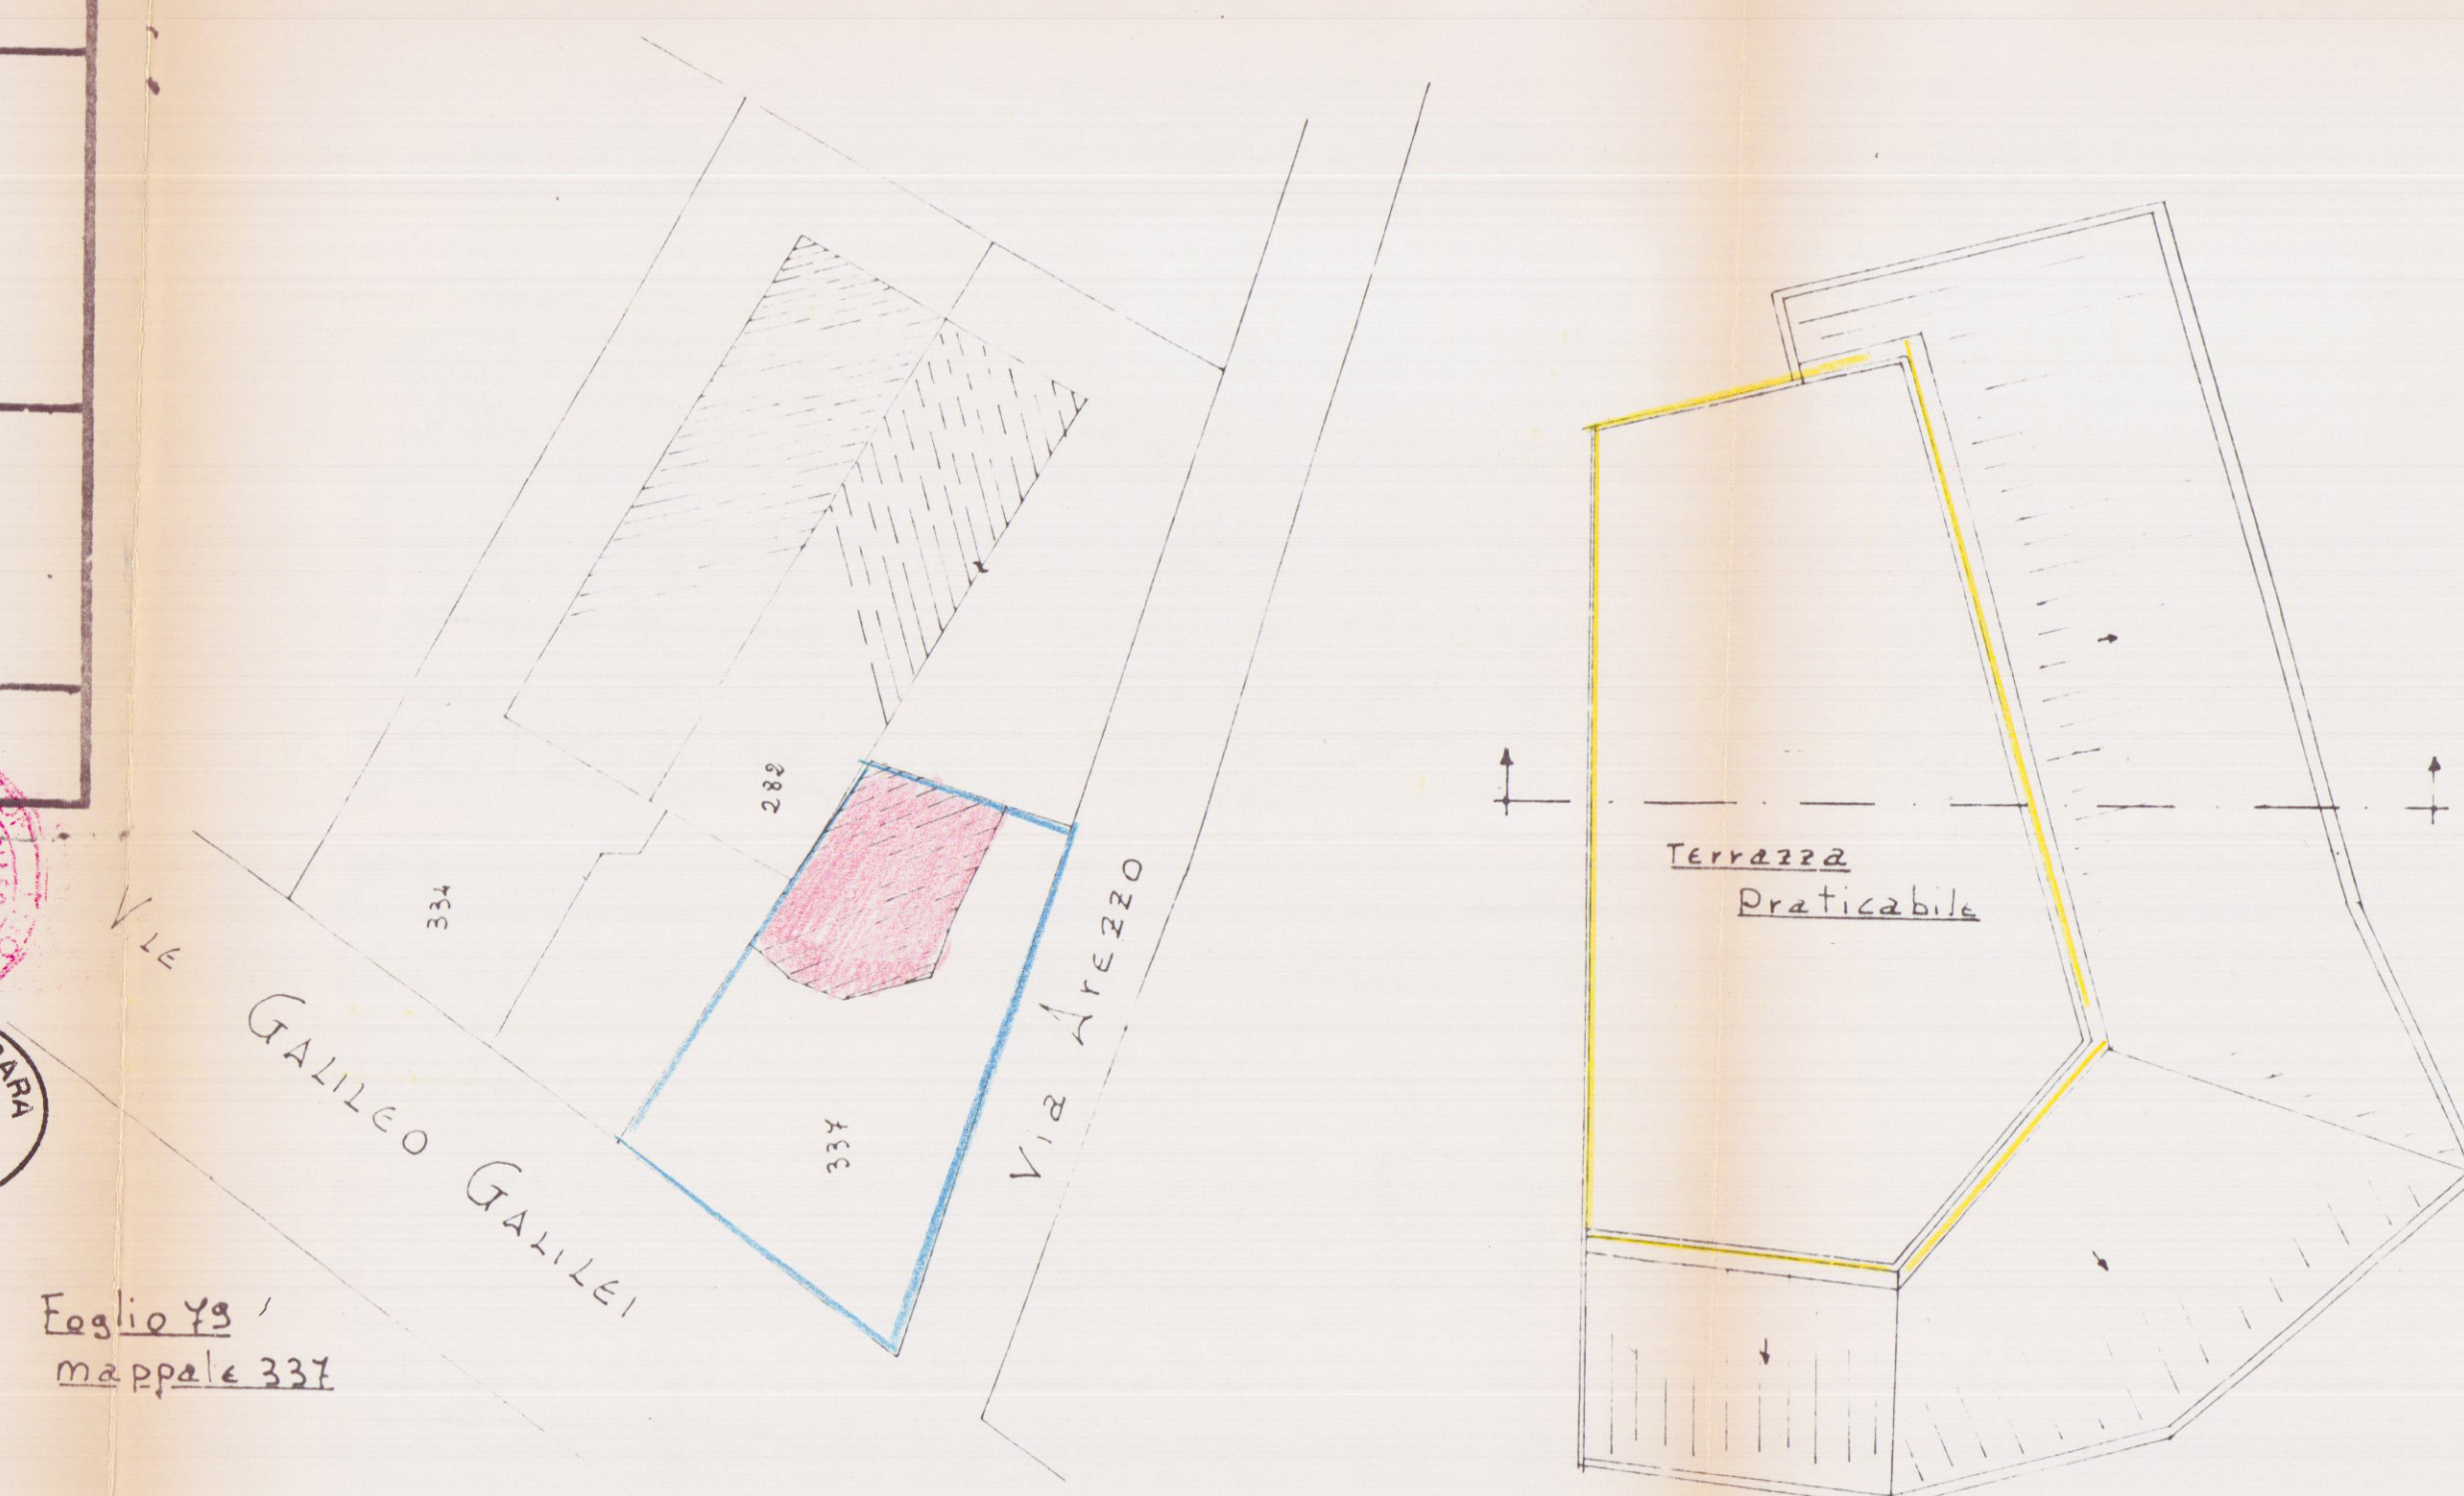


PIANTA COPERTURA

STATO DI PROGETTO

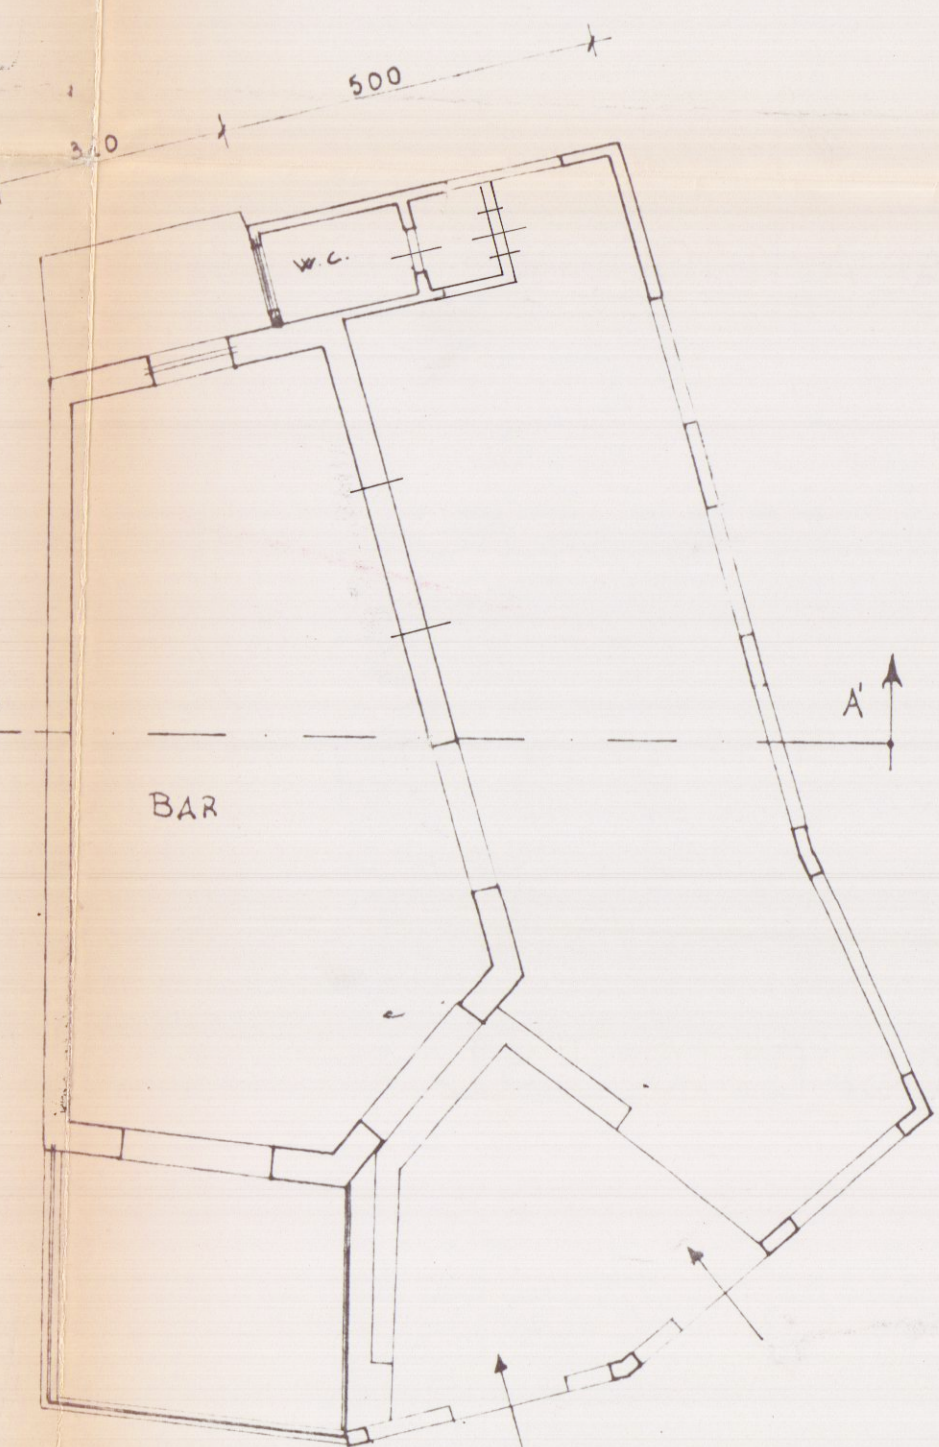


PIANTA PIANO TERRA

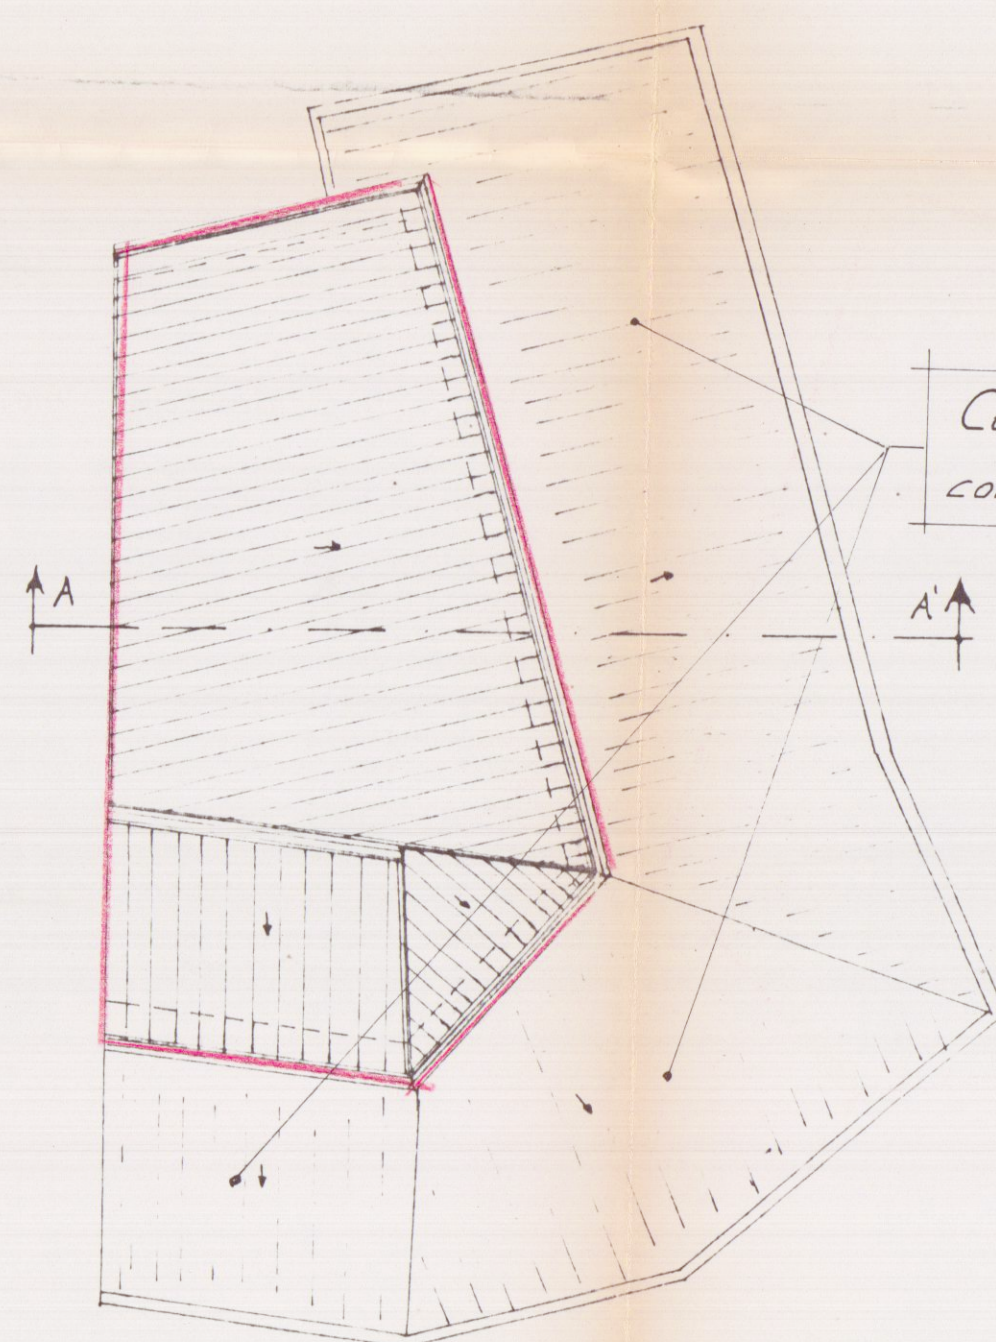


PIANTA COPERTURA

Copertura metallica
coibentata

SCALA 1:100

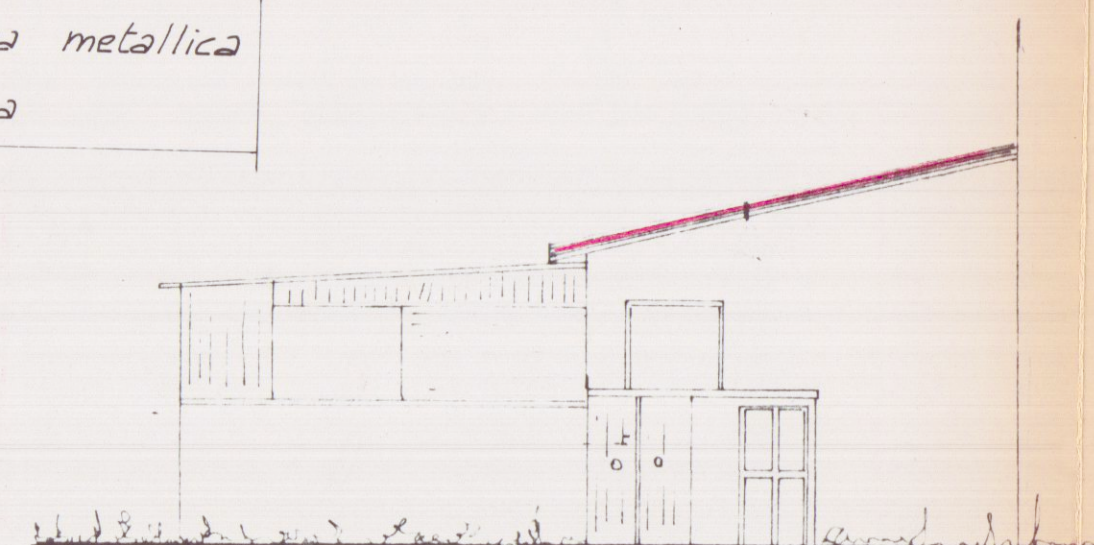


PROSPETTO EST.

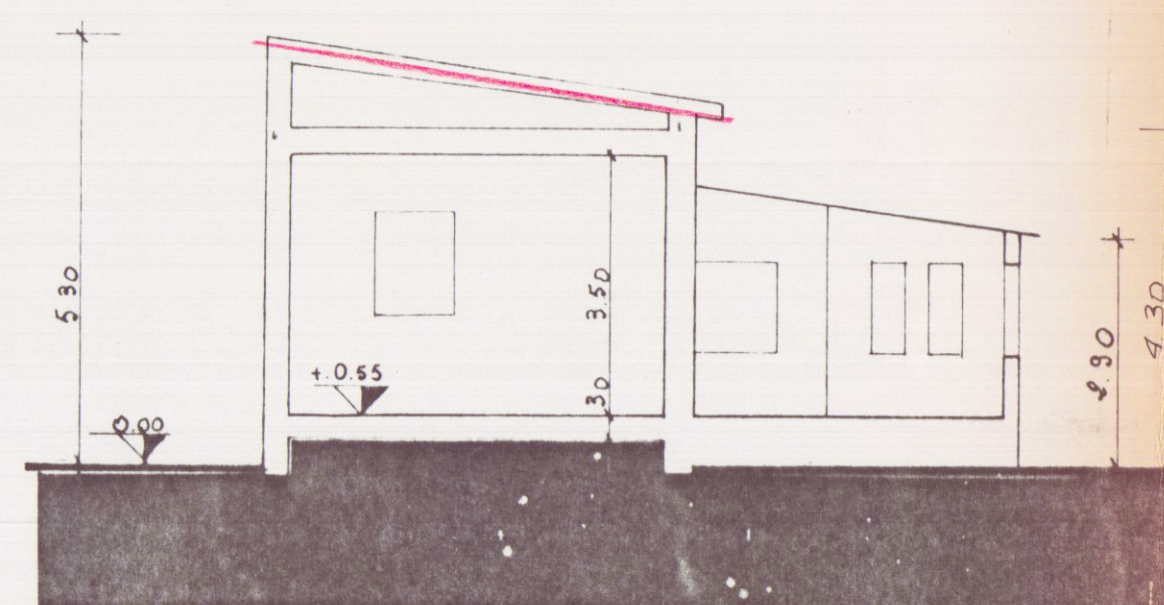


SEZIONE AA'


STATO ATTUALE

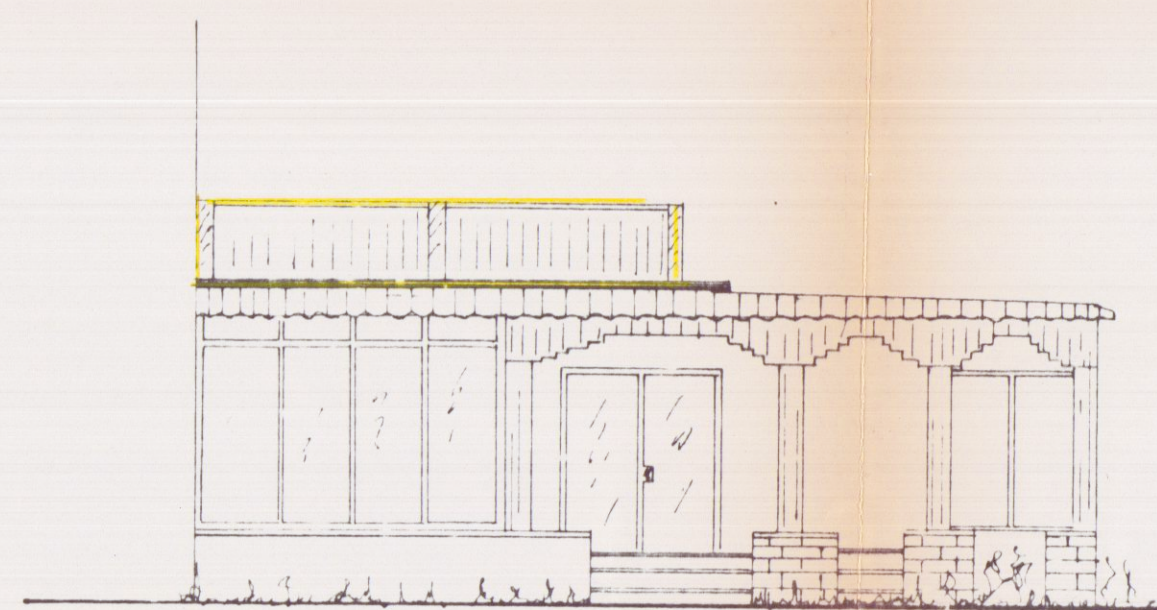


PROSPETTO OVEST.

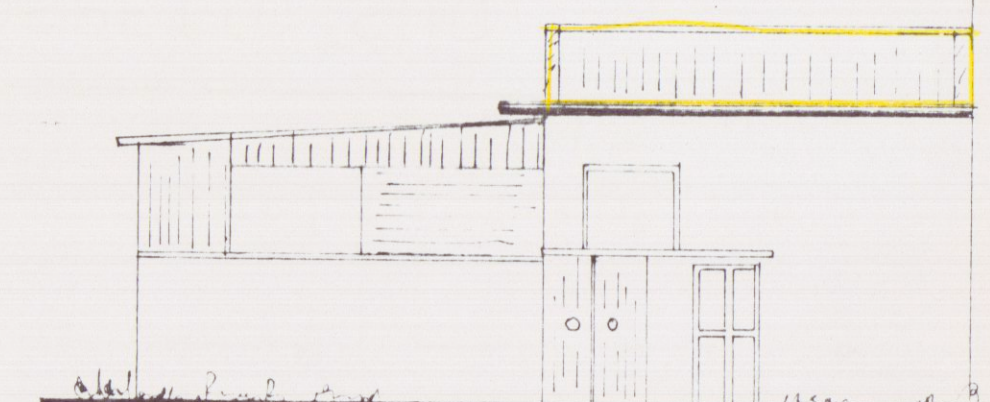


PROSPETTO EST.

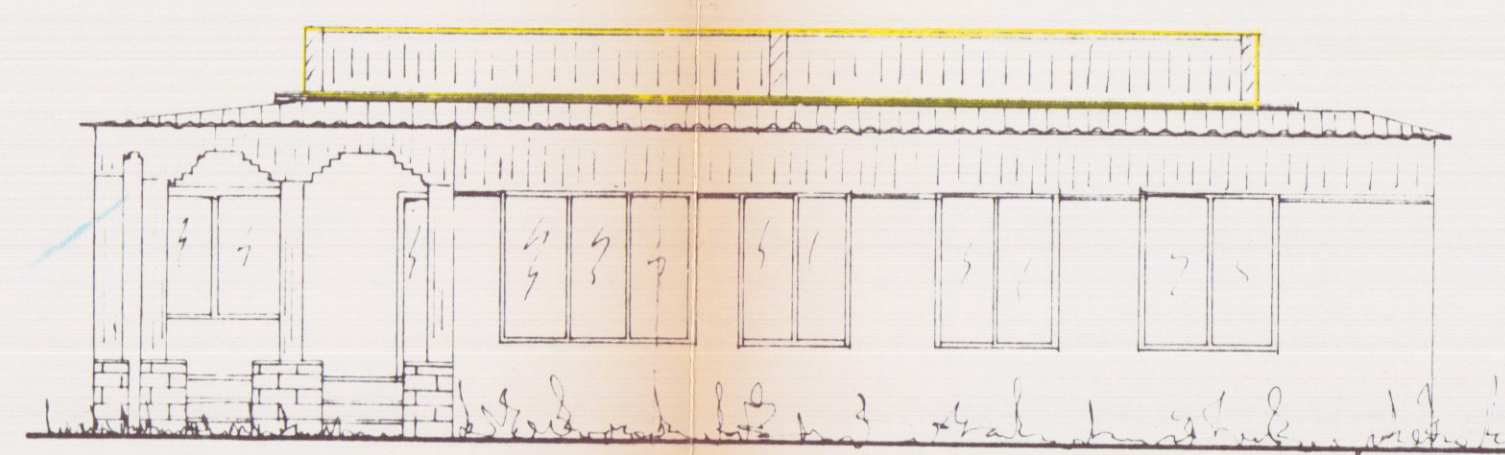


PROSPETTO SUD.

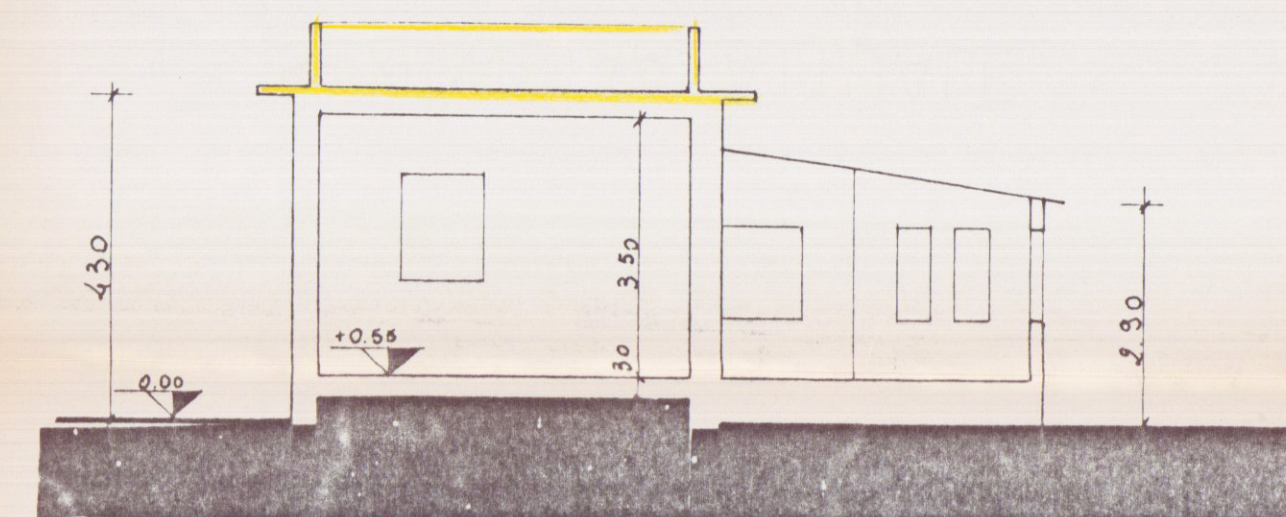

SEZIONE AA. ATTUALE

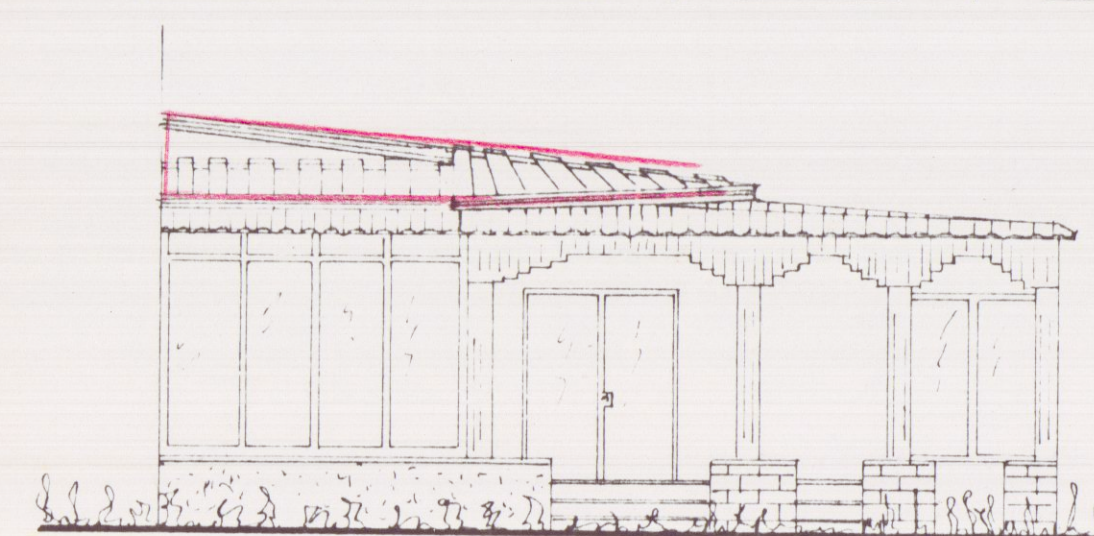

PROSPETTO OVEST.

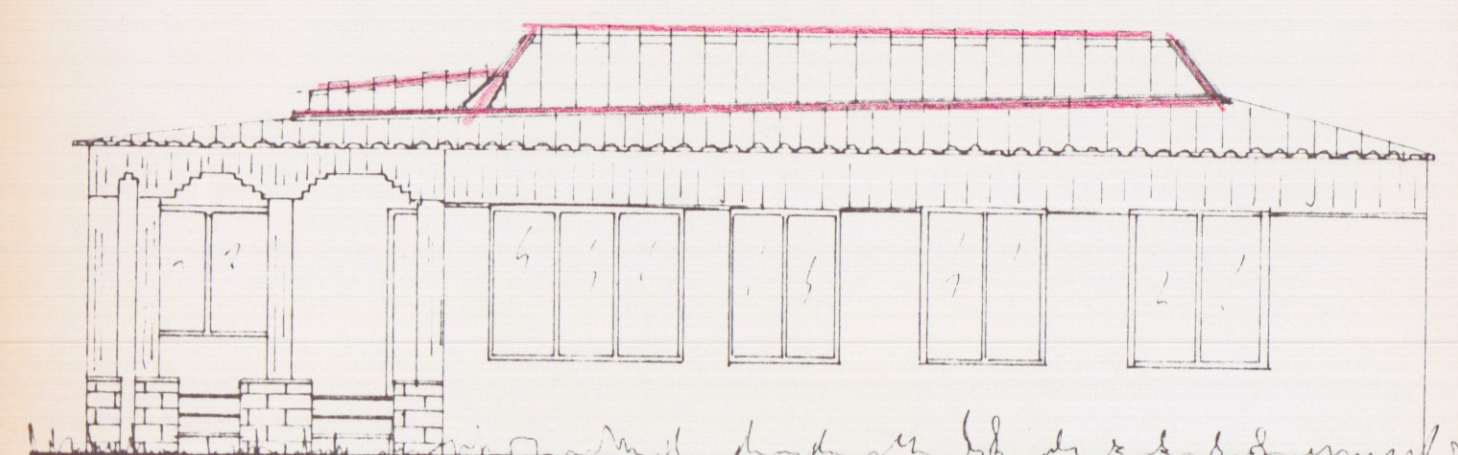

PROSPETTO SUD.