

4 MAR. 1980

2 VARIANTE

COMUNE DI CARRARA
MARINA DI CARRARA
VIA COMANO

APPROVATO
15 LUG. 1980
CONTROLLATO

PROGETTO: COMPLESSO RESIDENZIALE

Approvato dal Sindaco alle condizioni indicate nel permesso di costruire
N. 49 del 10.6.84
ING. CAPO


PROGETTISTA: DOTT. ING. FAUSTO CERUTTI

PROPRIETA': S.p.A. PARADISO


LAVORO: PLANIMETRIE
PIANTA PIANO TERRA
PIANTA COPERTURA

Scale 1:100
TAV. 1

PLANIMETRIA RAPP. 1:2000
SEZ. A FOG. 78
MAPPA 2802 b - 2803 d -
2803 a - 2802 a = mq. 8.193 + mq. 367 (STRADA) = TOT. mq. 8.560

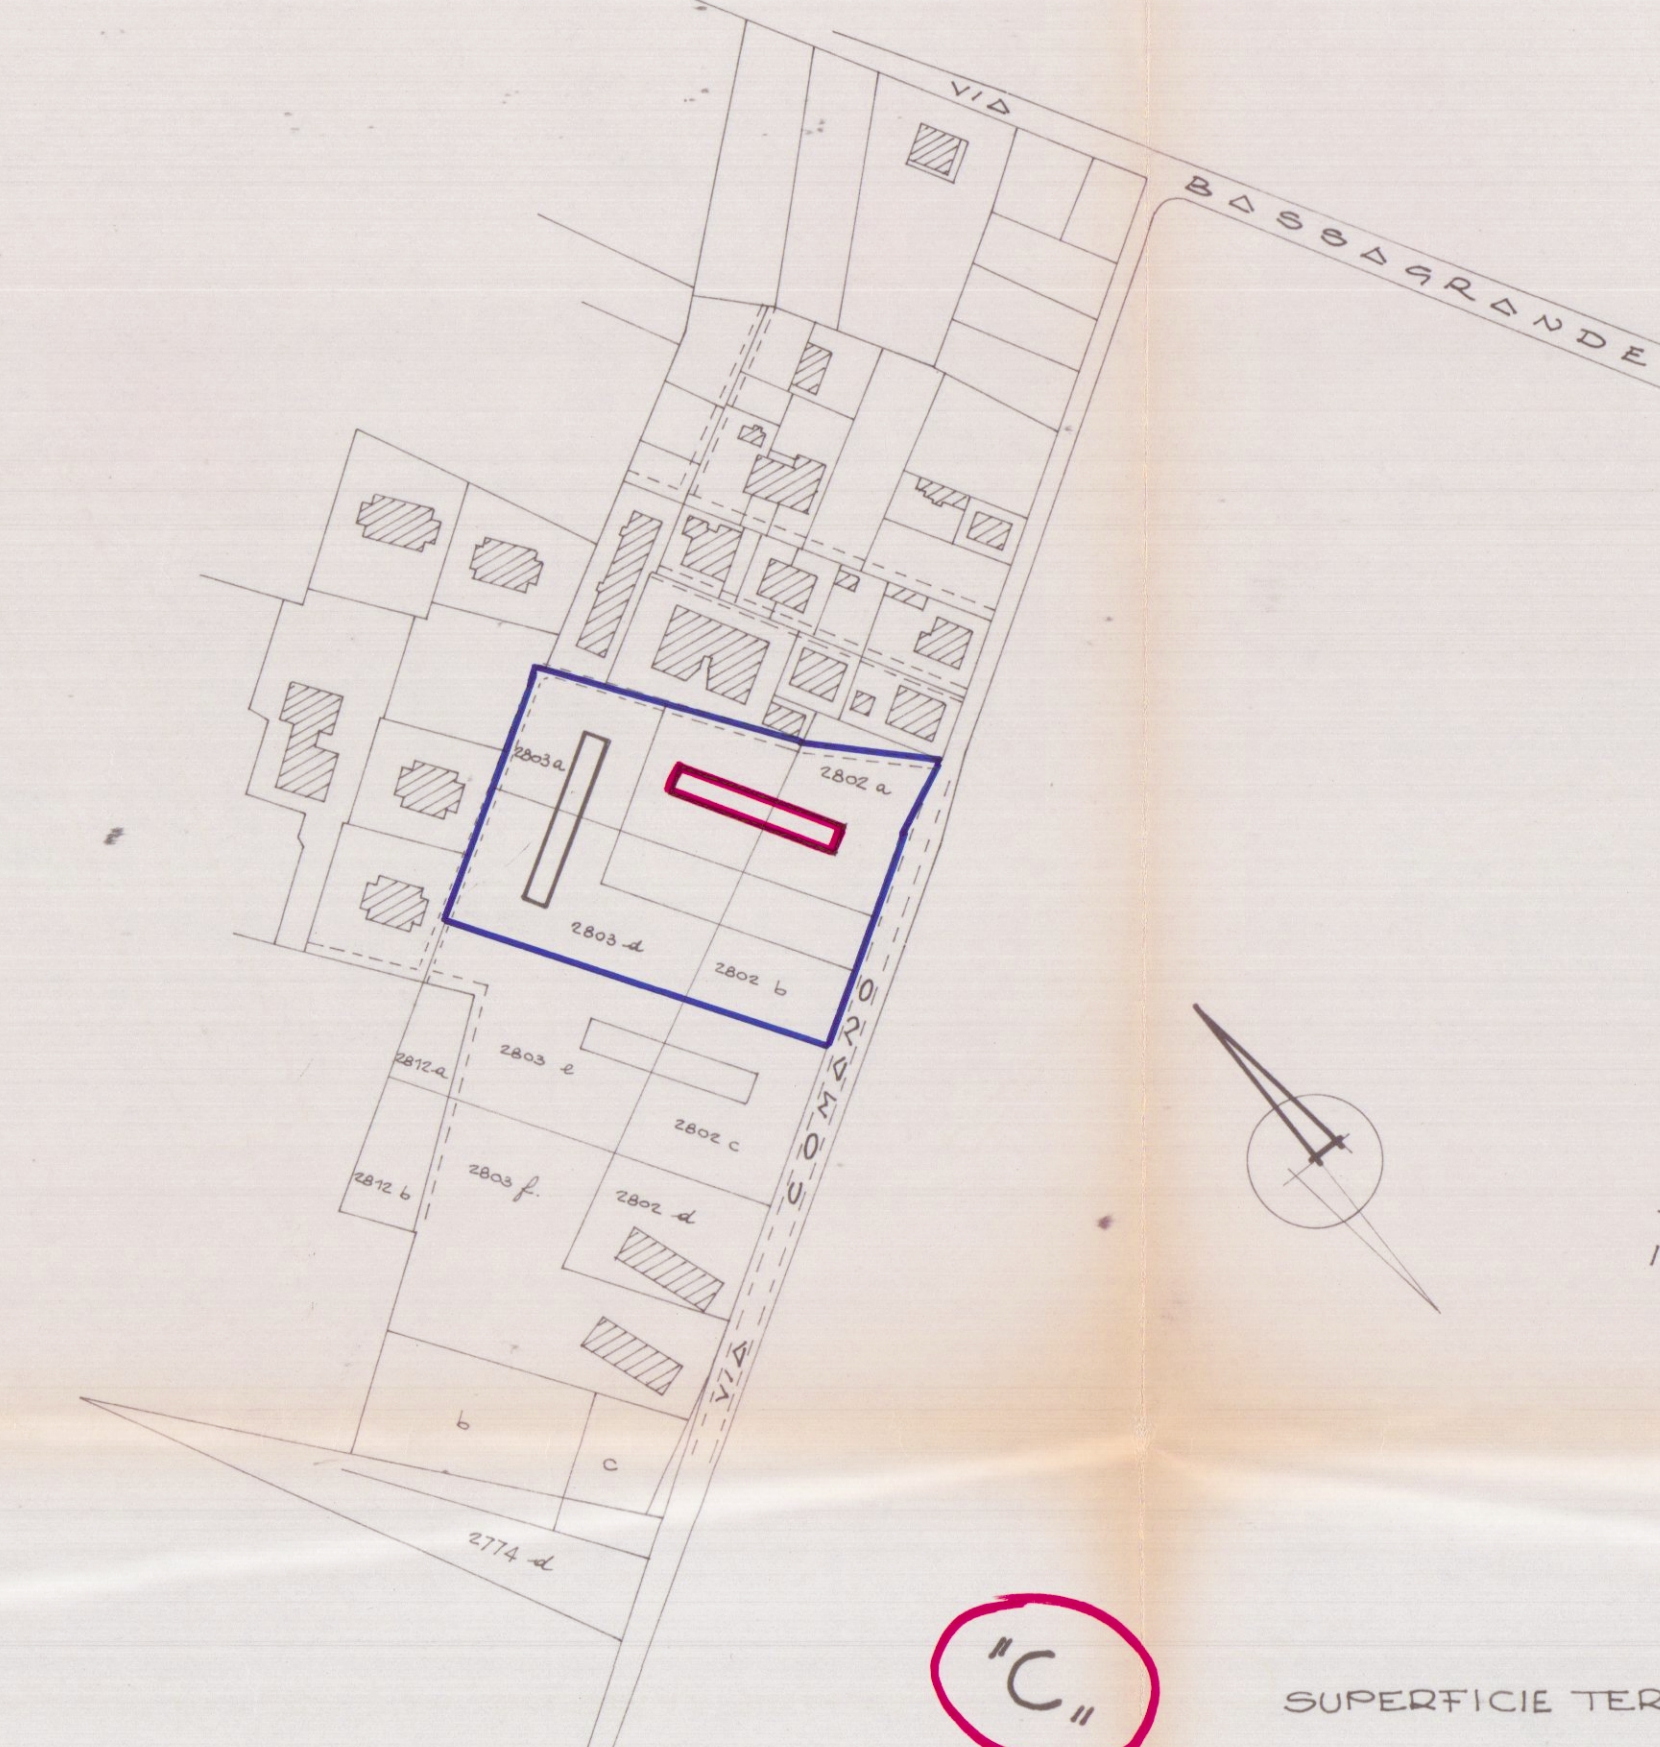

"B" SUPERFICIE TERRENO mq. 4.168 + mq. 112 (STRADA) = TOT. mq. 4.280
SUPERFICIE COPERTA mq. 358
RAPPORTO DI COSTRUZIONE 1/12
VOLUMETRIA mc. 2.680

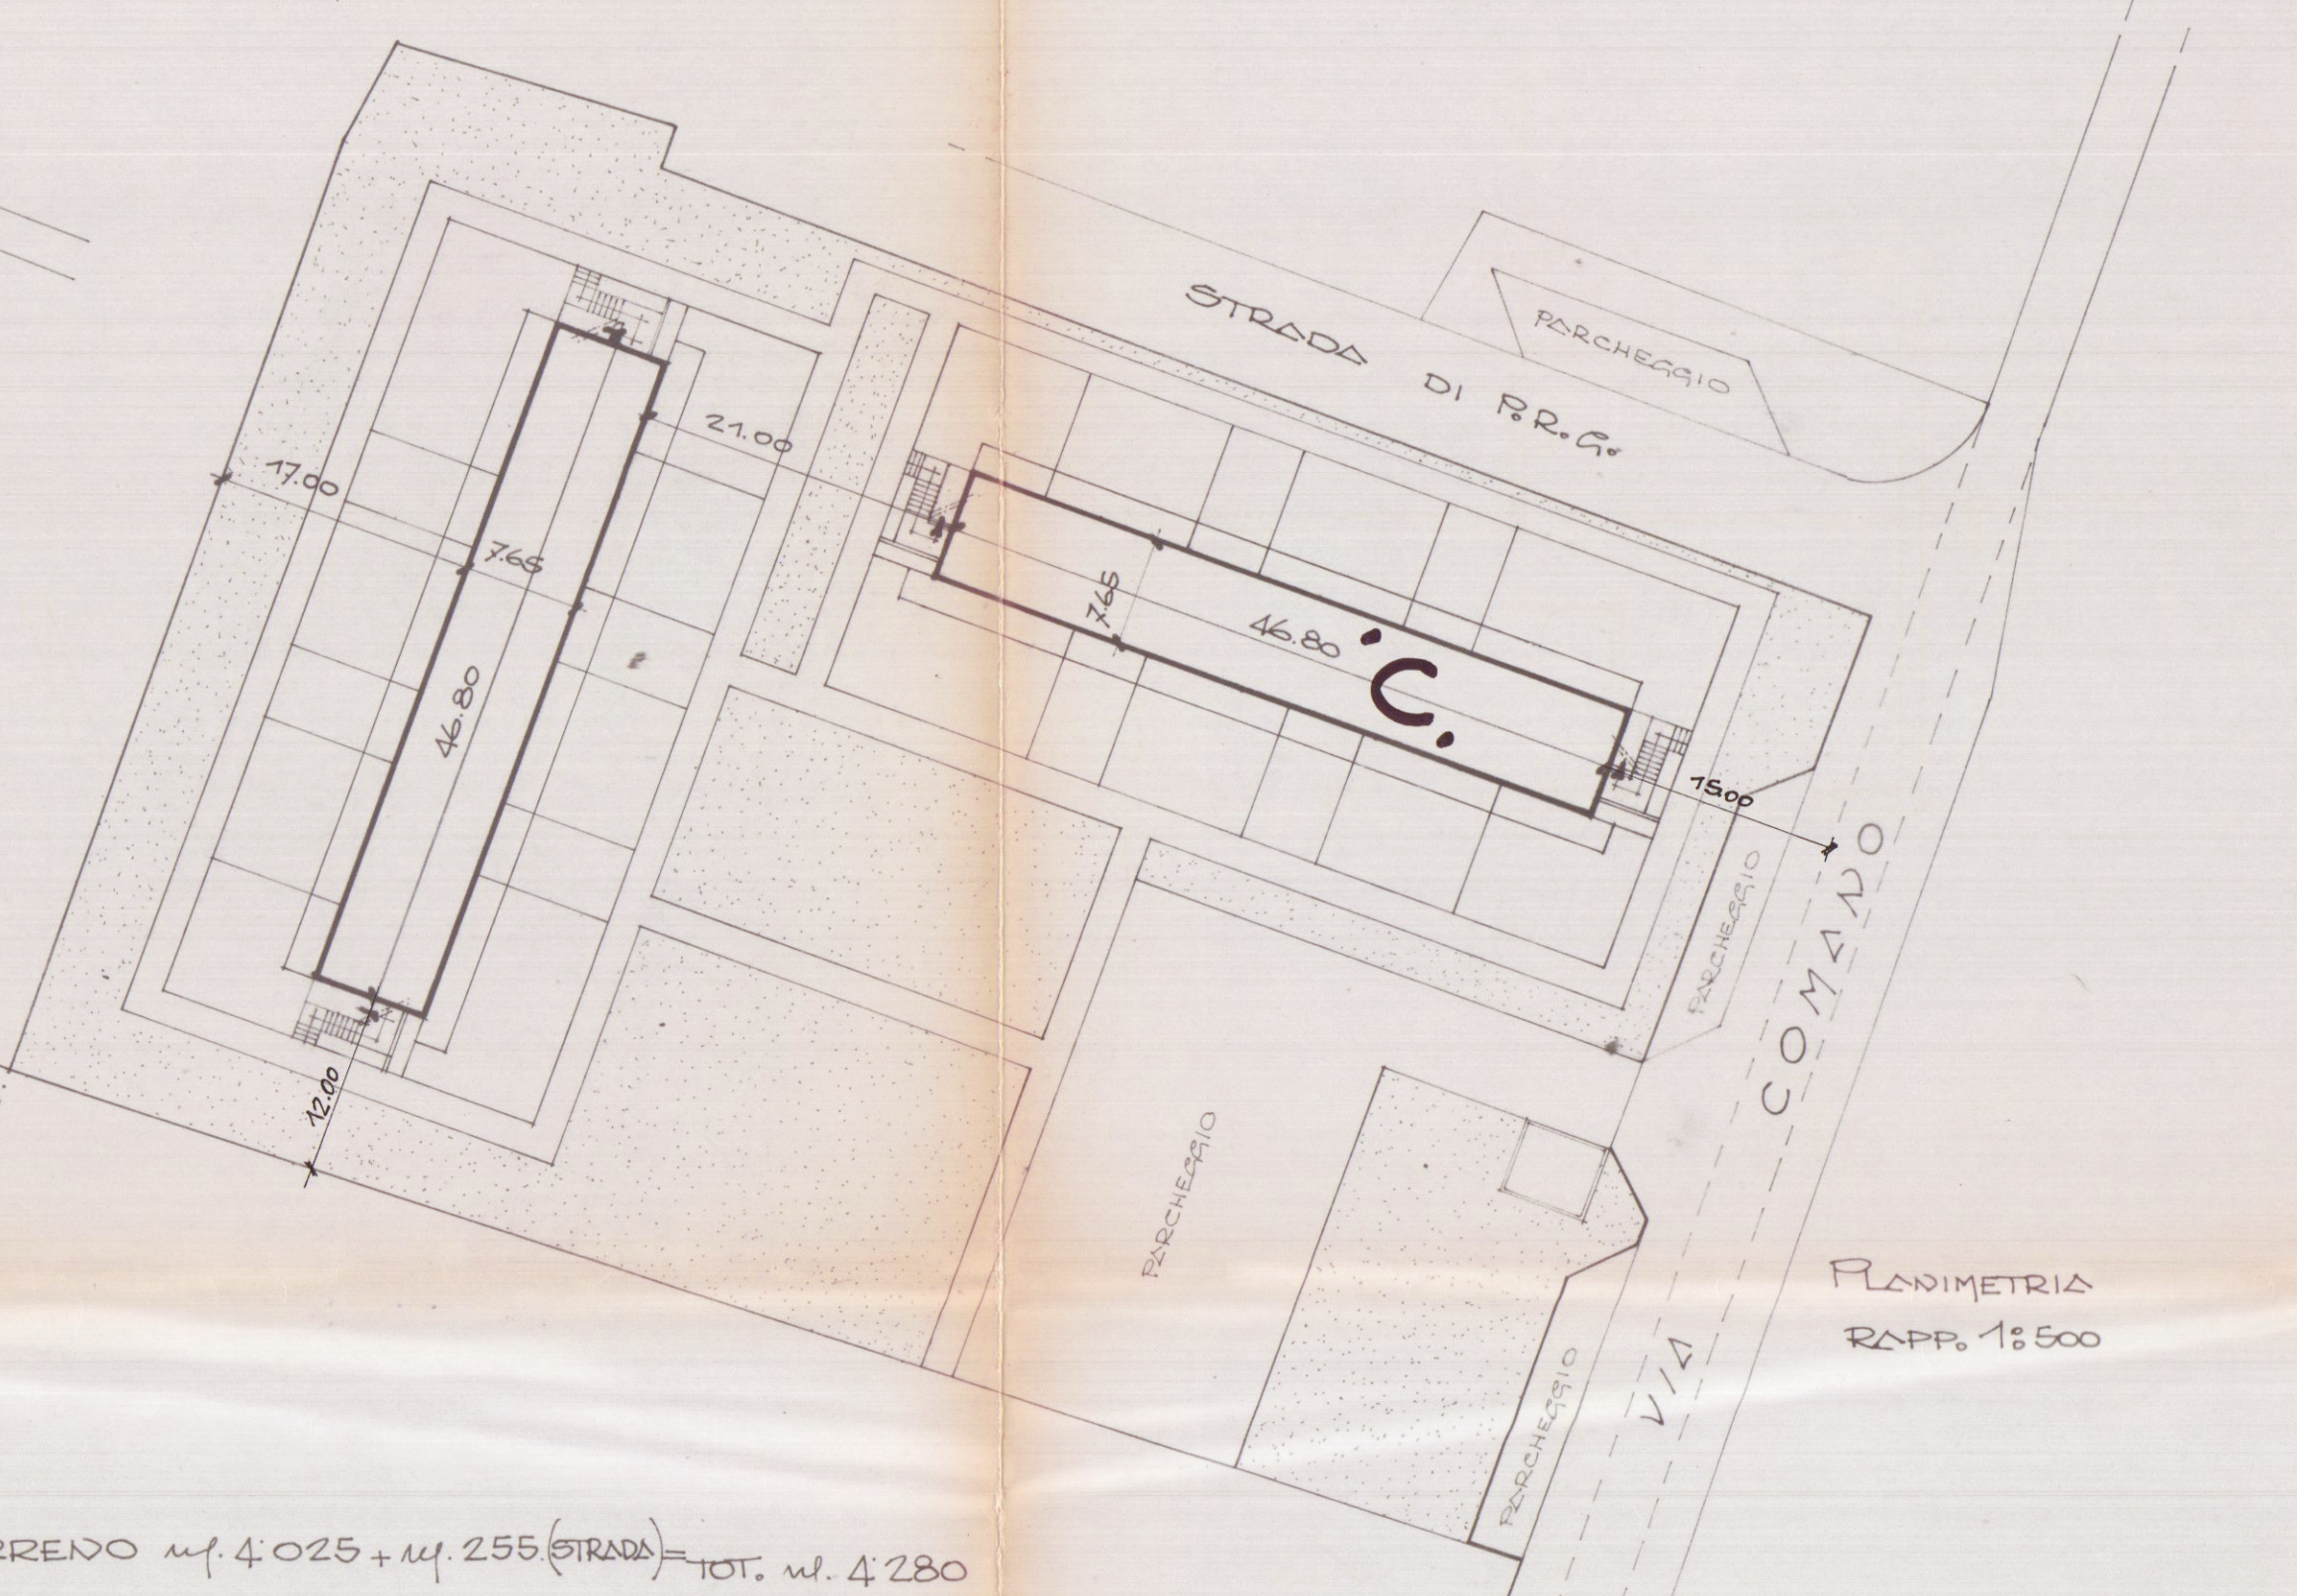

PLANIMETRIA RAPP. 1:500

"C"

SUPERFICIE TERRENO mq. 4.025 + mq. 255 (STRADA) = TOT. mq. 4.280
SUPERFICIE COPERTA mq. 358

