

Dott. Arch. ANDREA VANELLI
Via Del Commercio, 5/A - 54033 CARRARA
Tel. / Fax 0585 75075
C.F. VNL NDR 57B17 B832A
Part. IVA 00634390454

COMUNE DI CARRARA

PROGETTO DI MODIFICA PER UNITA' IMMOBILIARE
AD USO ABITATIVO DI PROPRIETA' BONAFEDE
MASSIMO DOMENICO

Carrara Via Brigate Partigiane n°11 piano 2°
Foglio 72, Mappale 7. Sub. 7.

TAVOLA N° 1
Stato Attuale - Progetto - Raffronto
Planimetrie
scala 1/100

Massimo Domenico


il progettista
Dott. Arch. Andrea Vanelli
Architetto
VANELLI
Andrea

VERIFICA SUPERFICI FINESTRATE
Stato Modificato


AMBIENTE	Sup. utile mq.	Sup. fines. mq.	R.A.I.
soggiorno cottura pranzo	37.00	11.40	0.30 > 1/8
camera 1	14.65	3.22	0.21 > 1/8
camera 2	11.60	2.76	0.23 > 1/8
camera 3	10.00	3.22	0.32 > 1/8
bagno 1	5.58	1.68	0.30 > 1/8
bagno 2	4.35	2.76	0.63 > 1/8




STATO DI FATTO

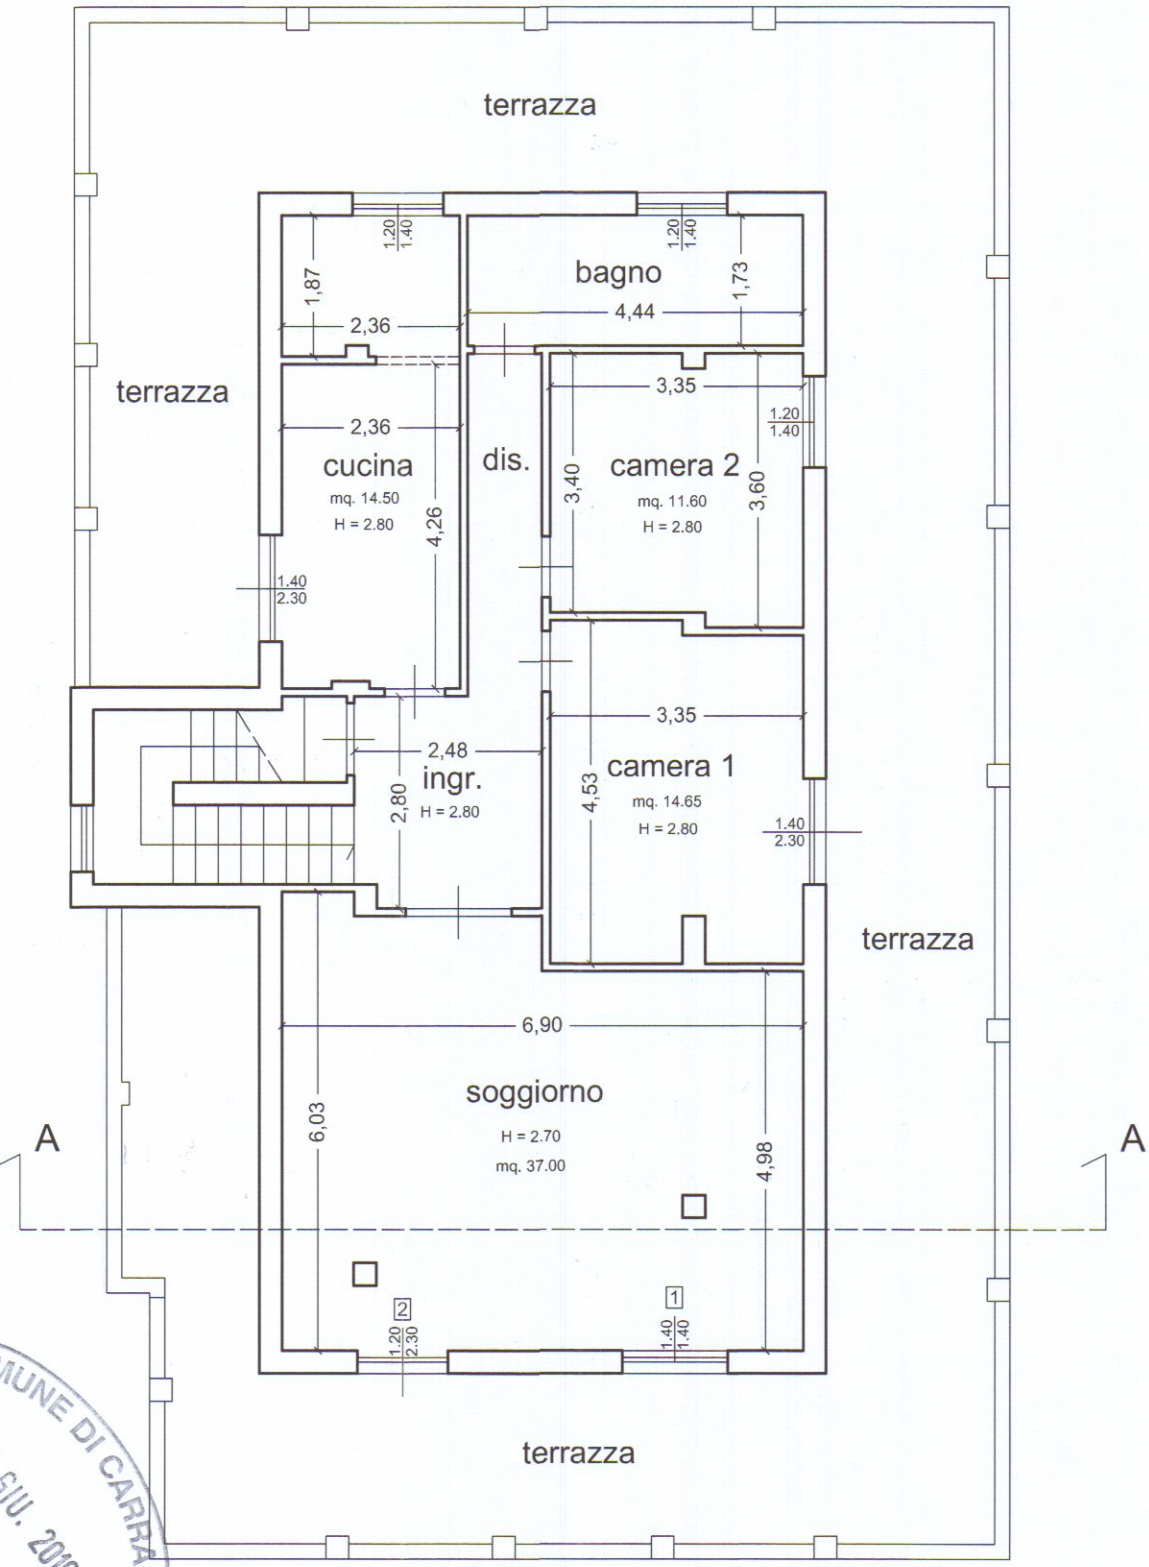

PIANTA PIANO SECONDO

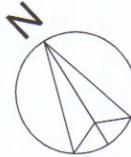


STATO MODIFICATO

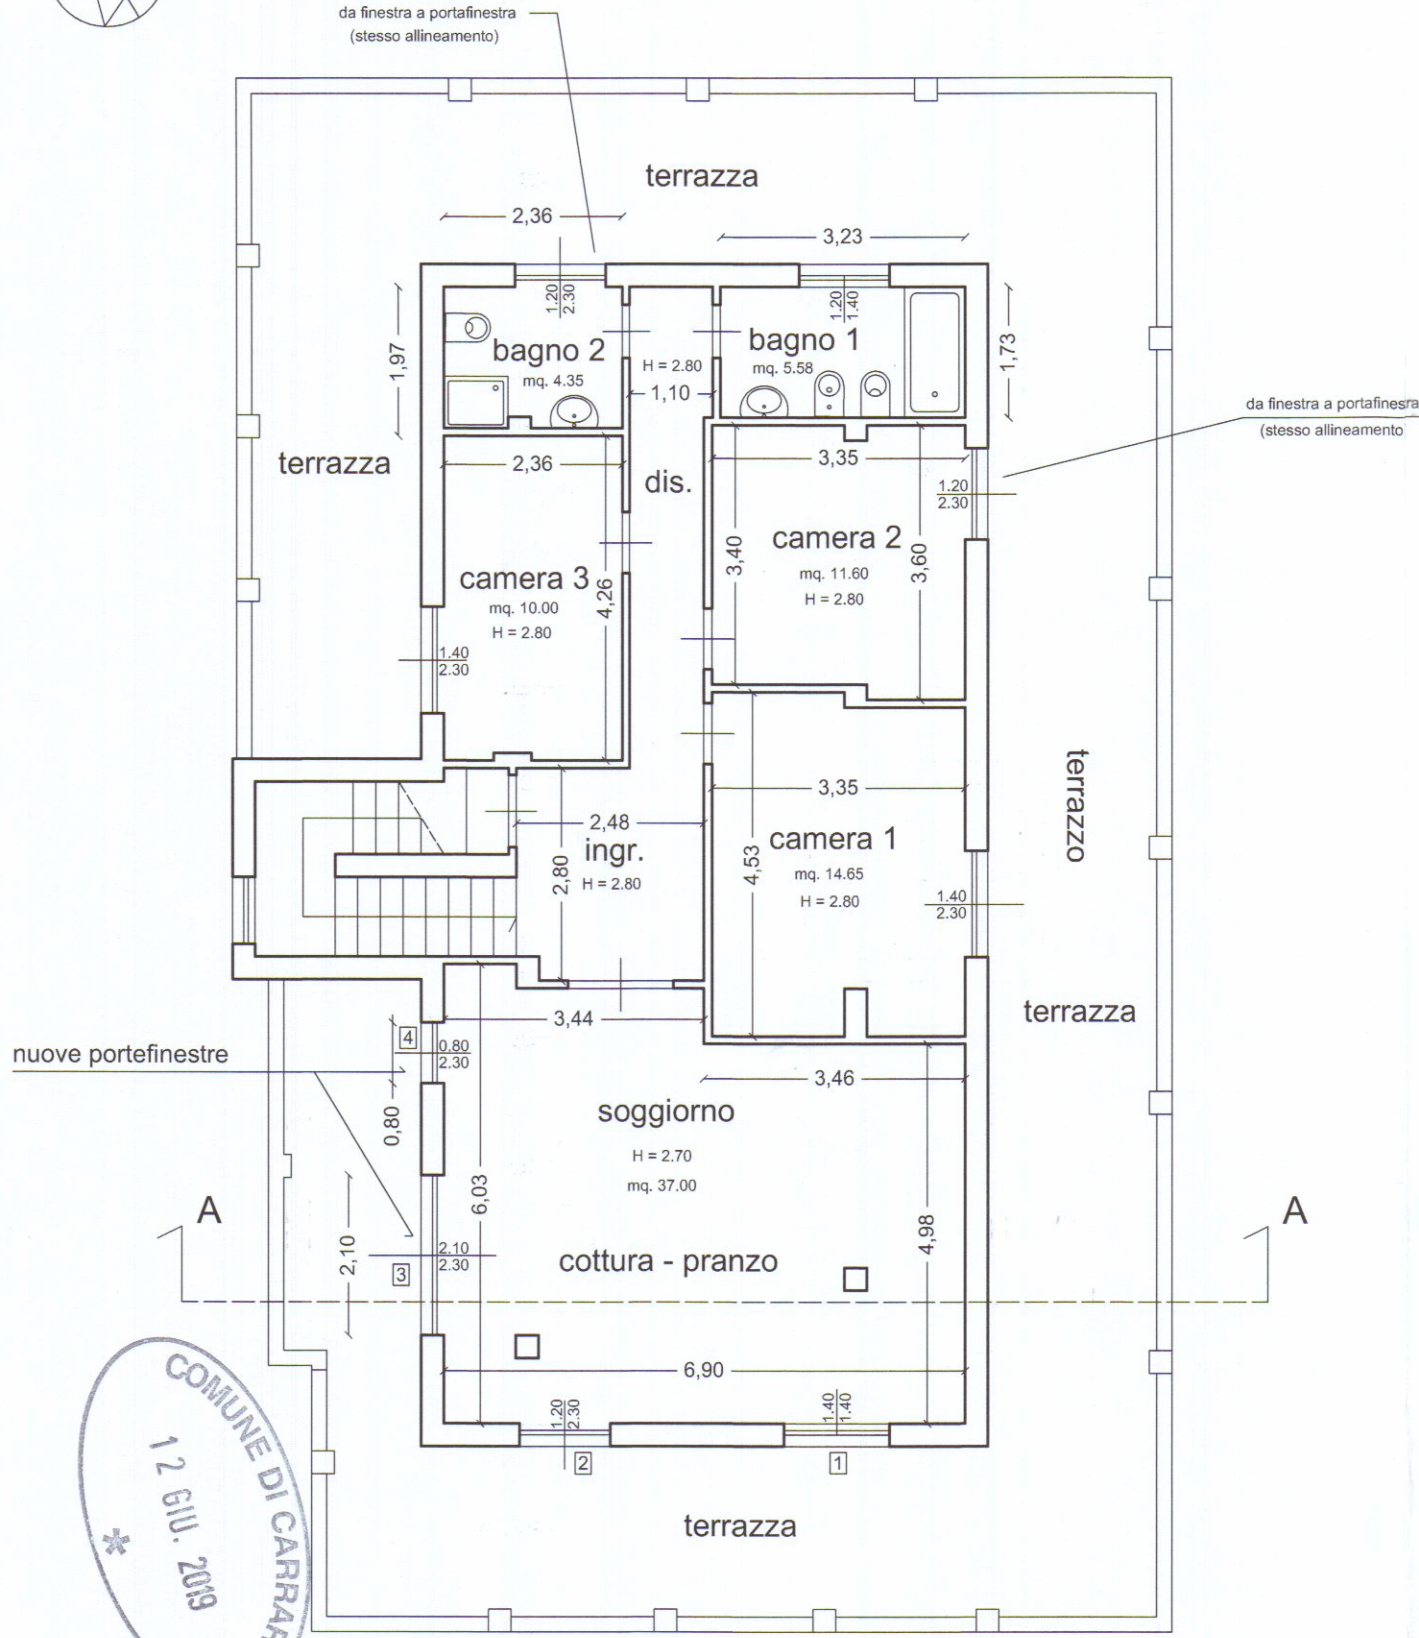

PIANTA PIANO SECONDO



RAFFRONTO

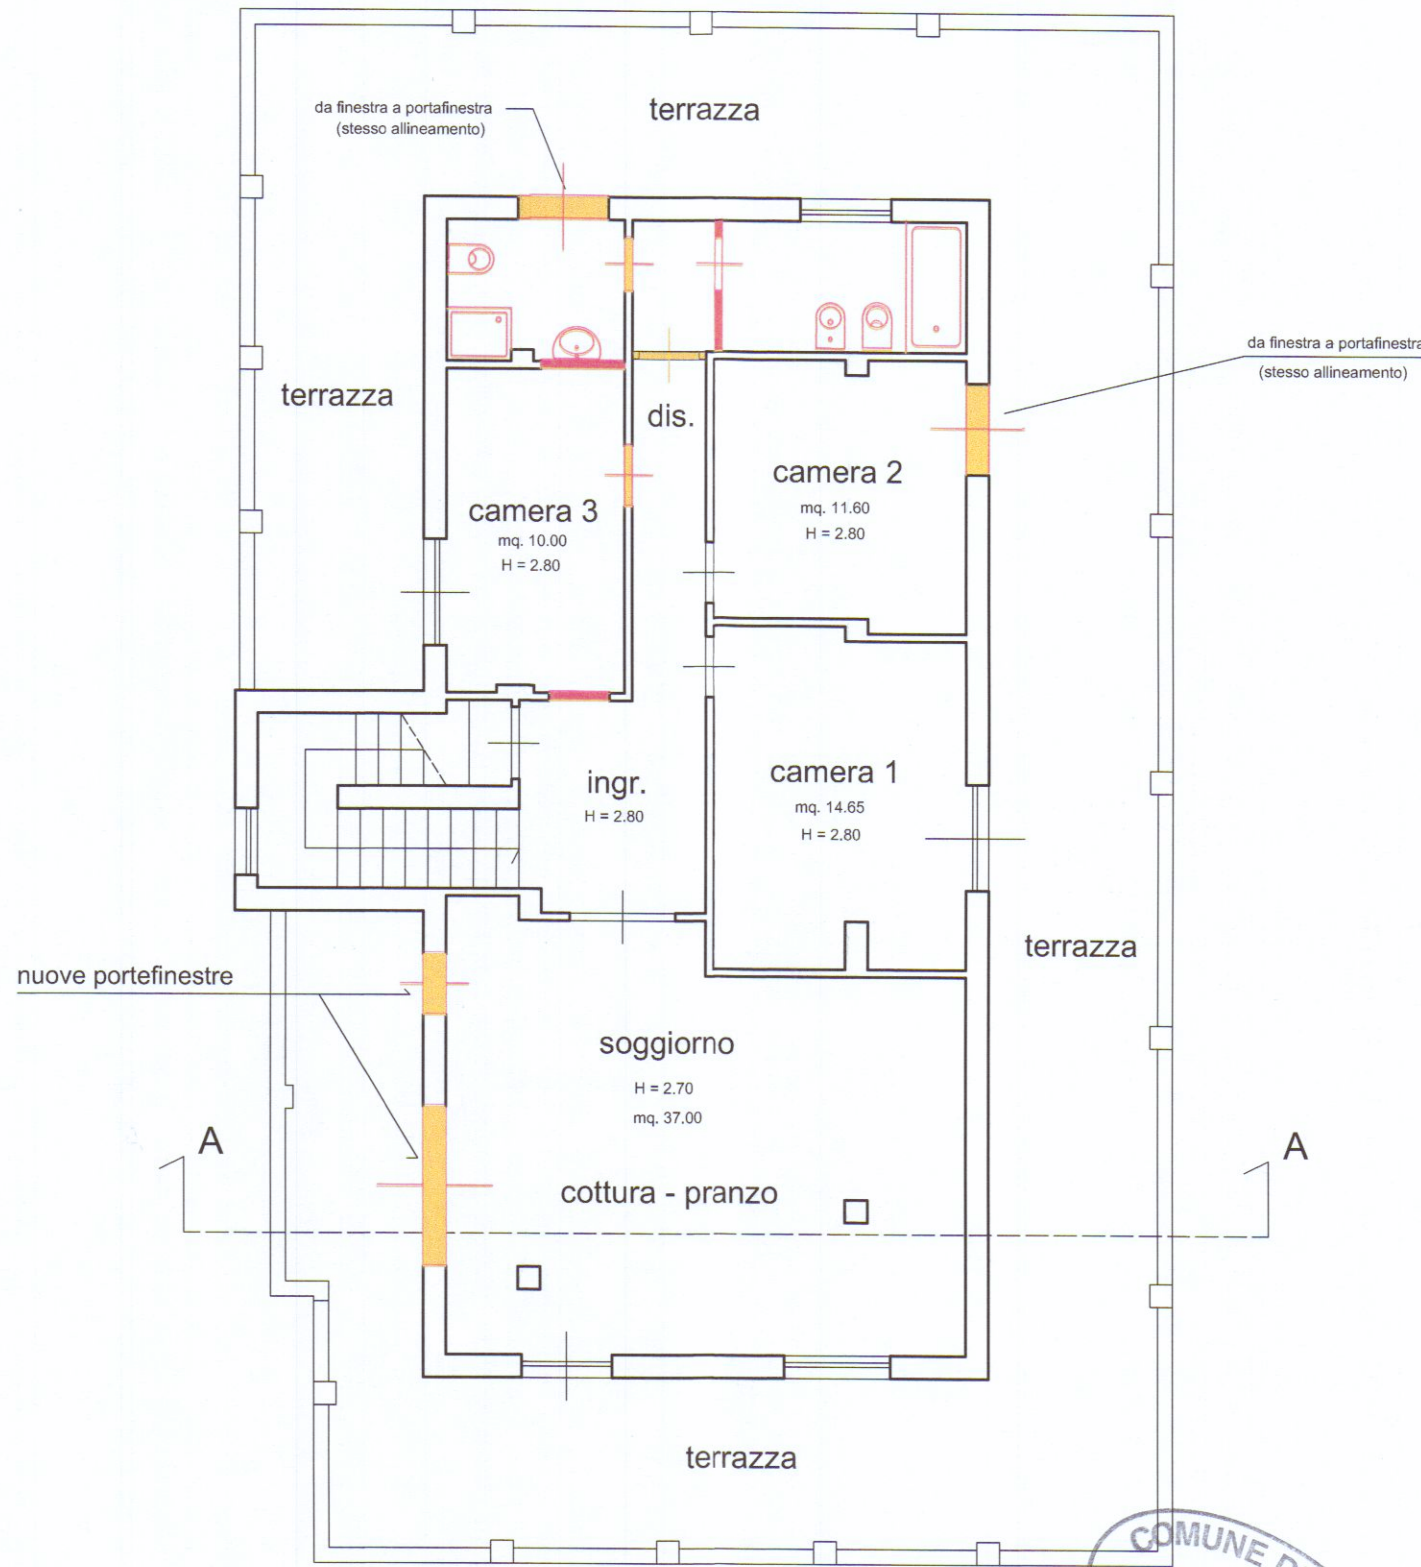

PIANTA PIANO SECONDO



demolizioni
ricostruzioni