




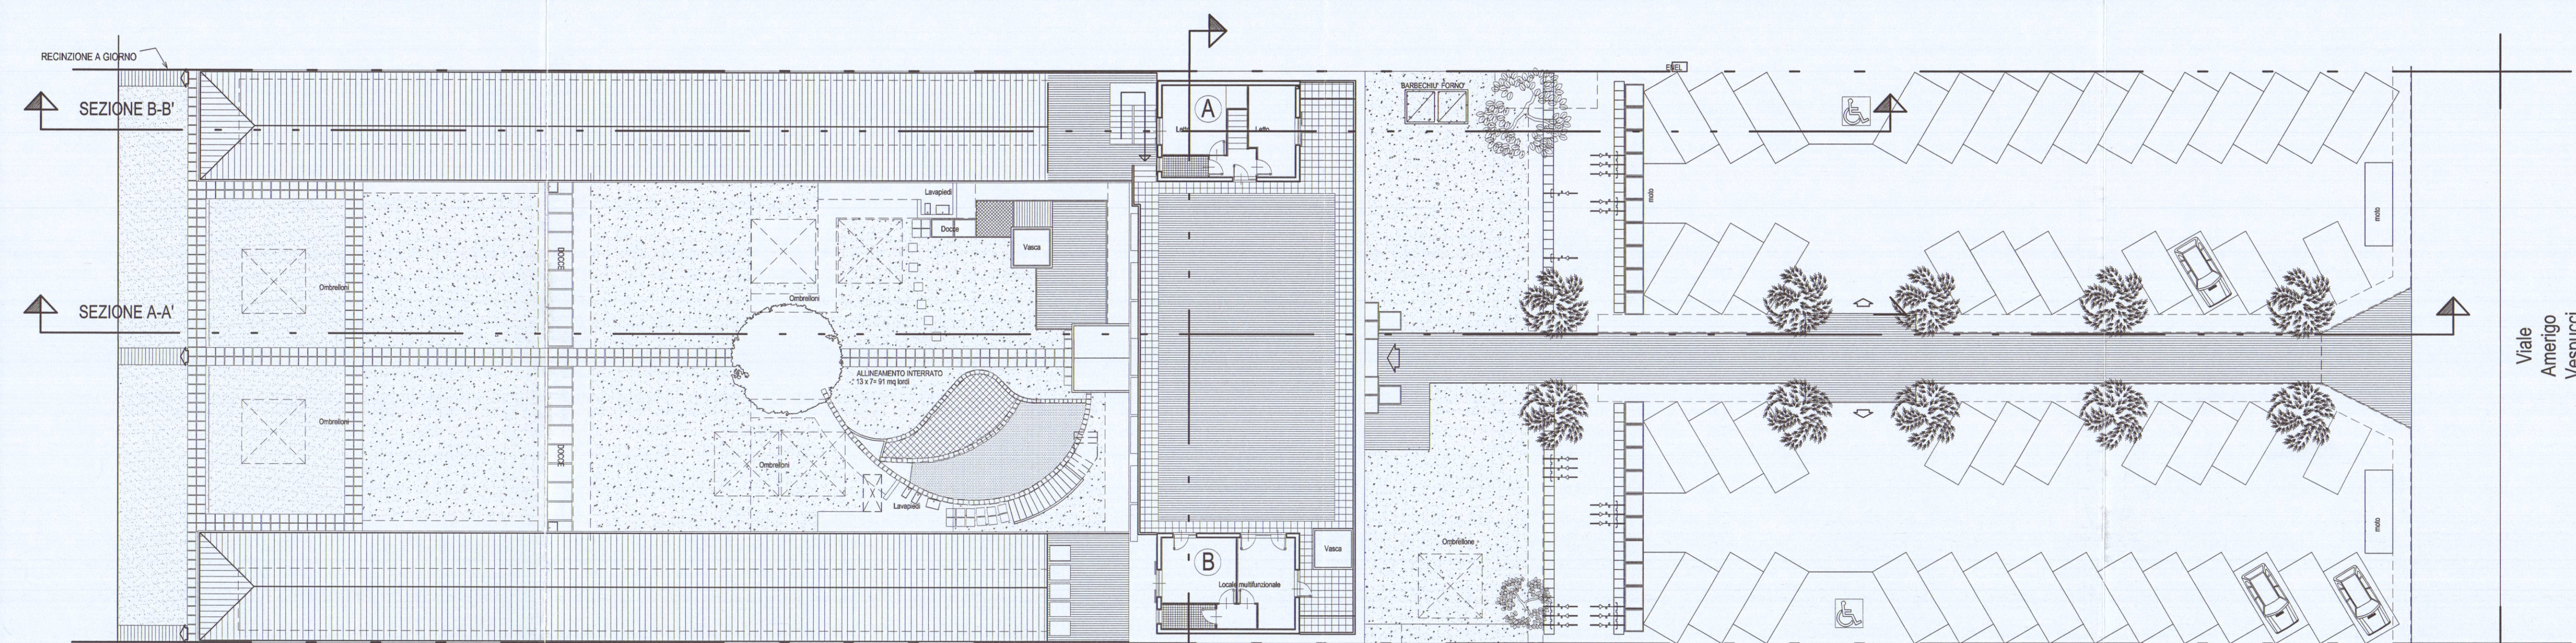


PIANTA PIANO PRIMO CONCESSIONATO SCALA 1:200

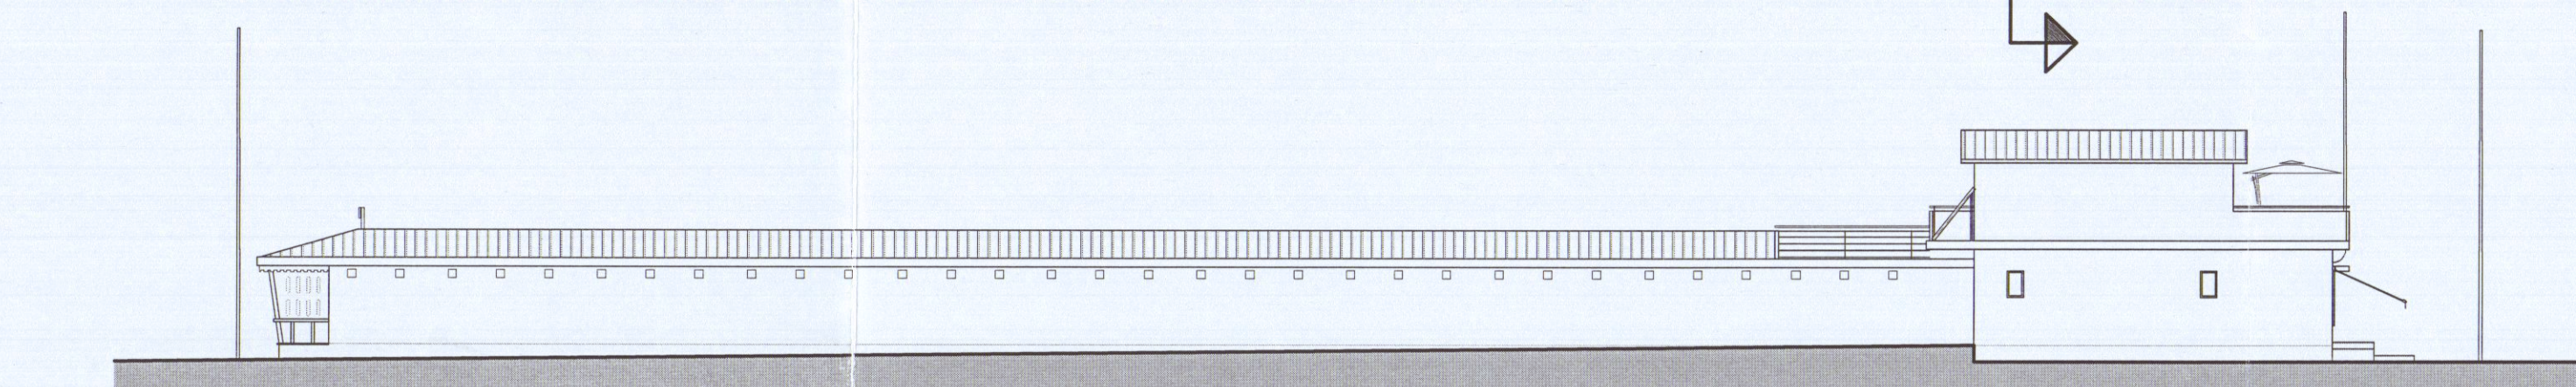


PROSPETTO EST VARIATO SCALA 1:200

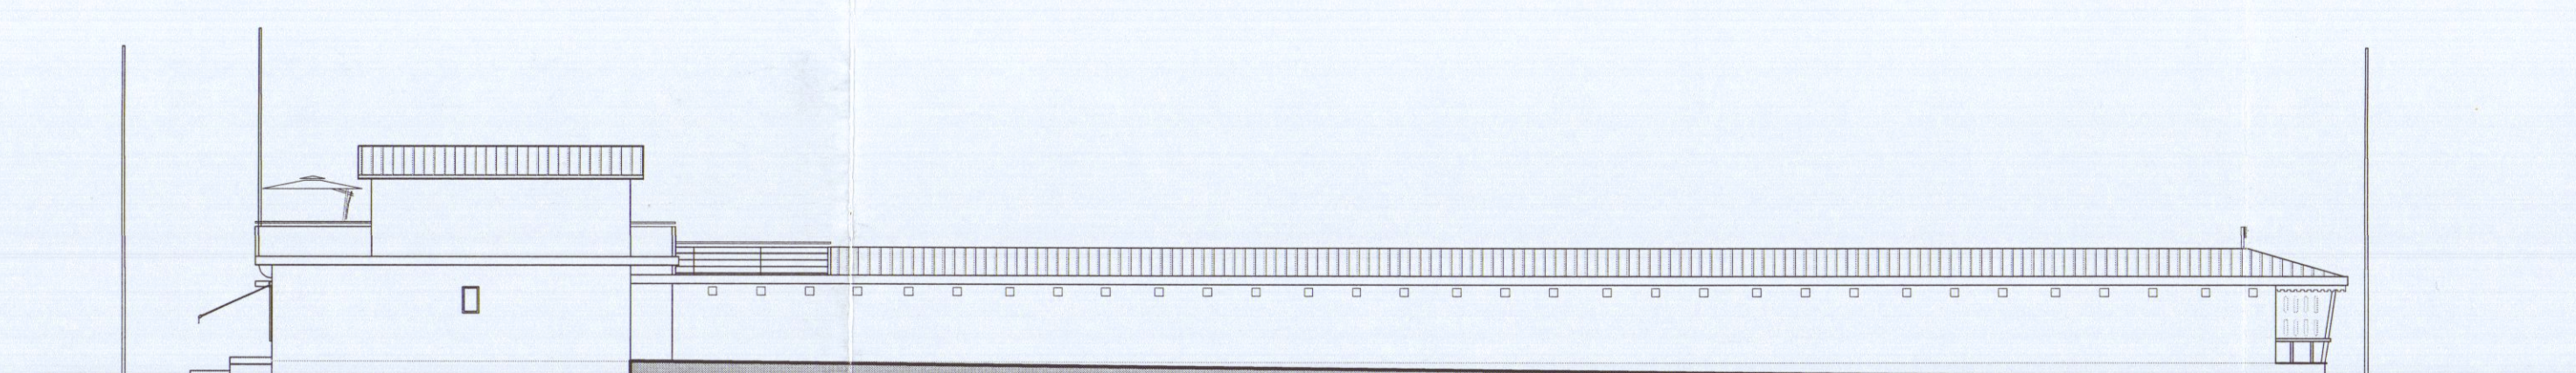


PROSPETTO OVEST VARIATO SCALA 1:200

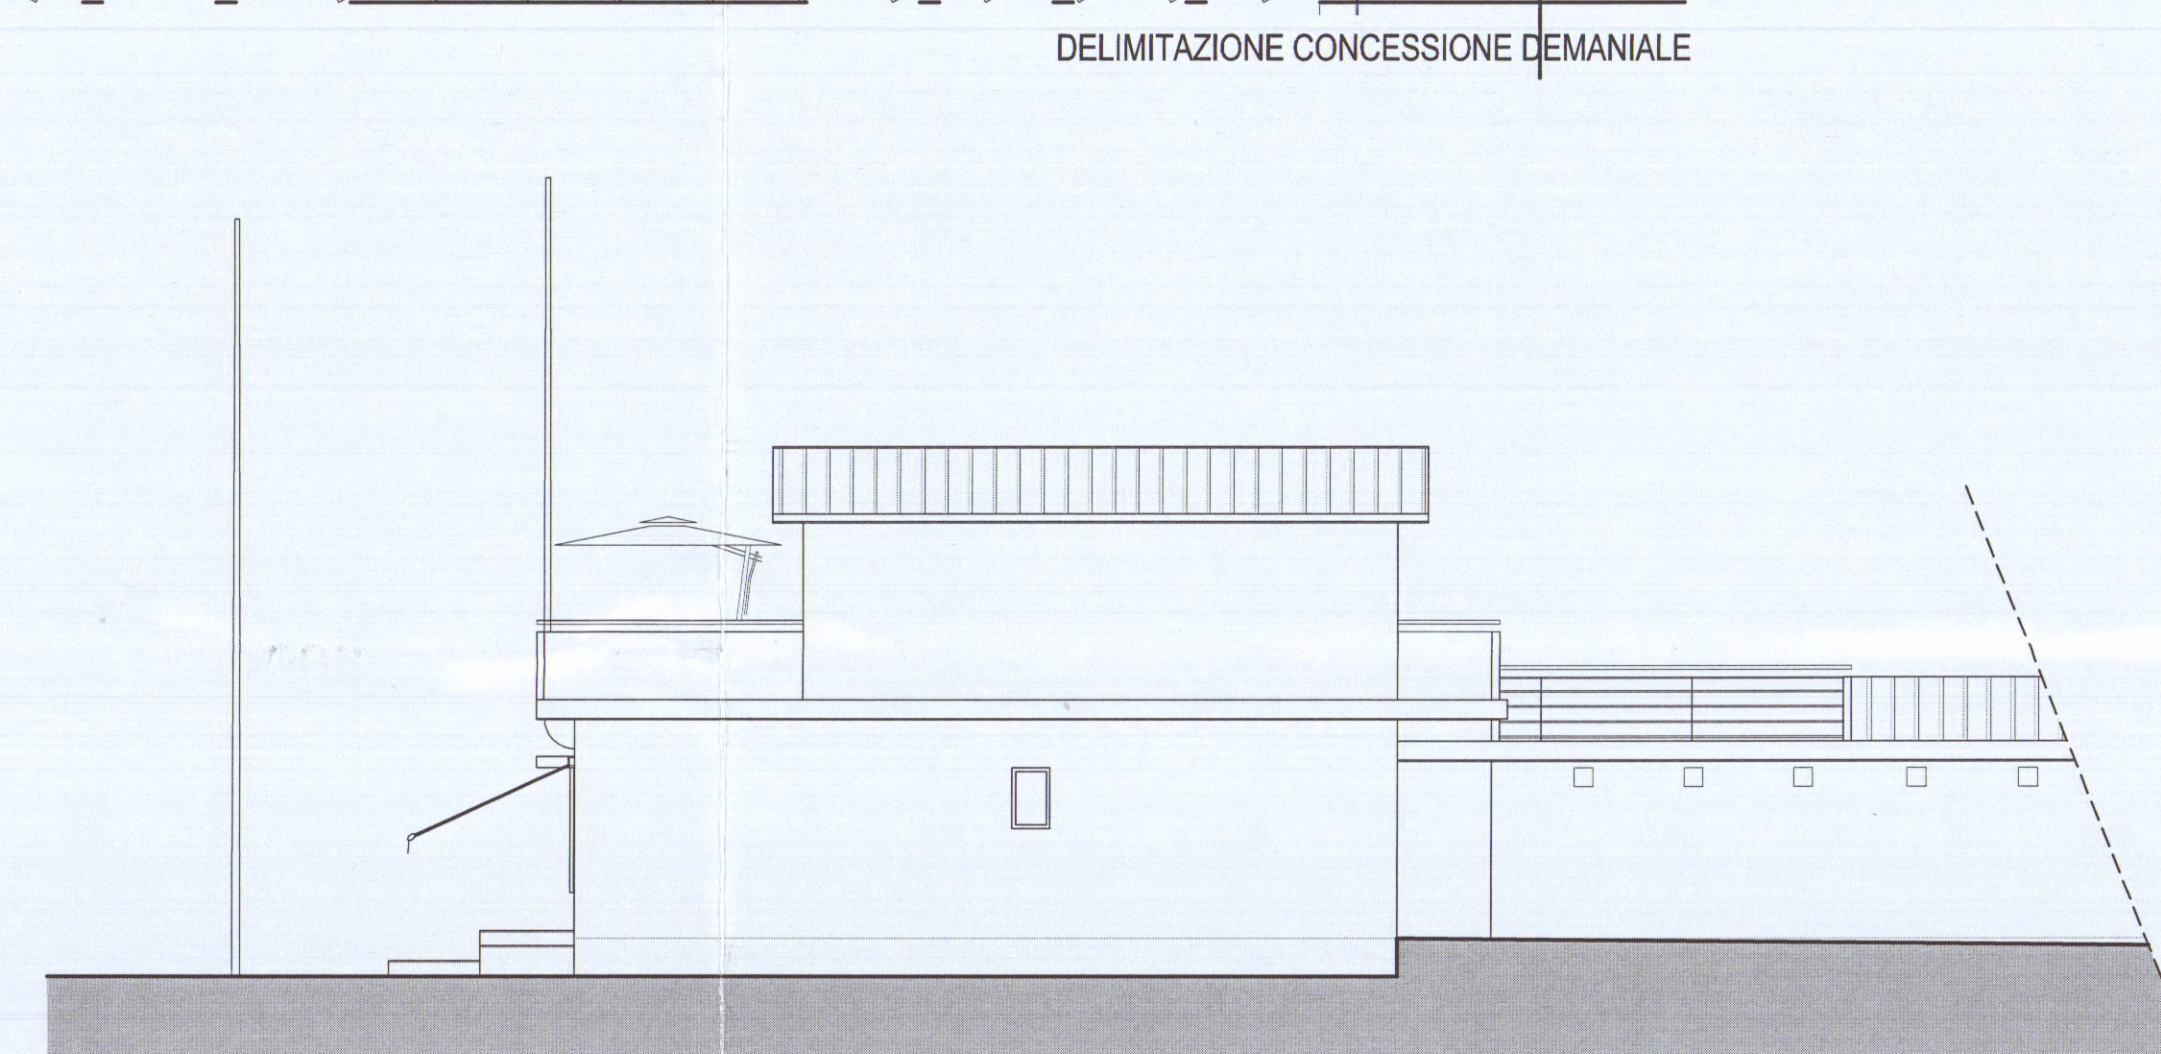


STRALCIO PROSPETTO OVEST CONCESSIONATO SCALA 1:100

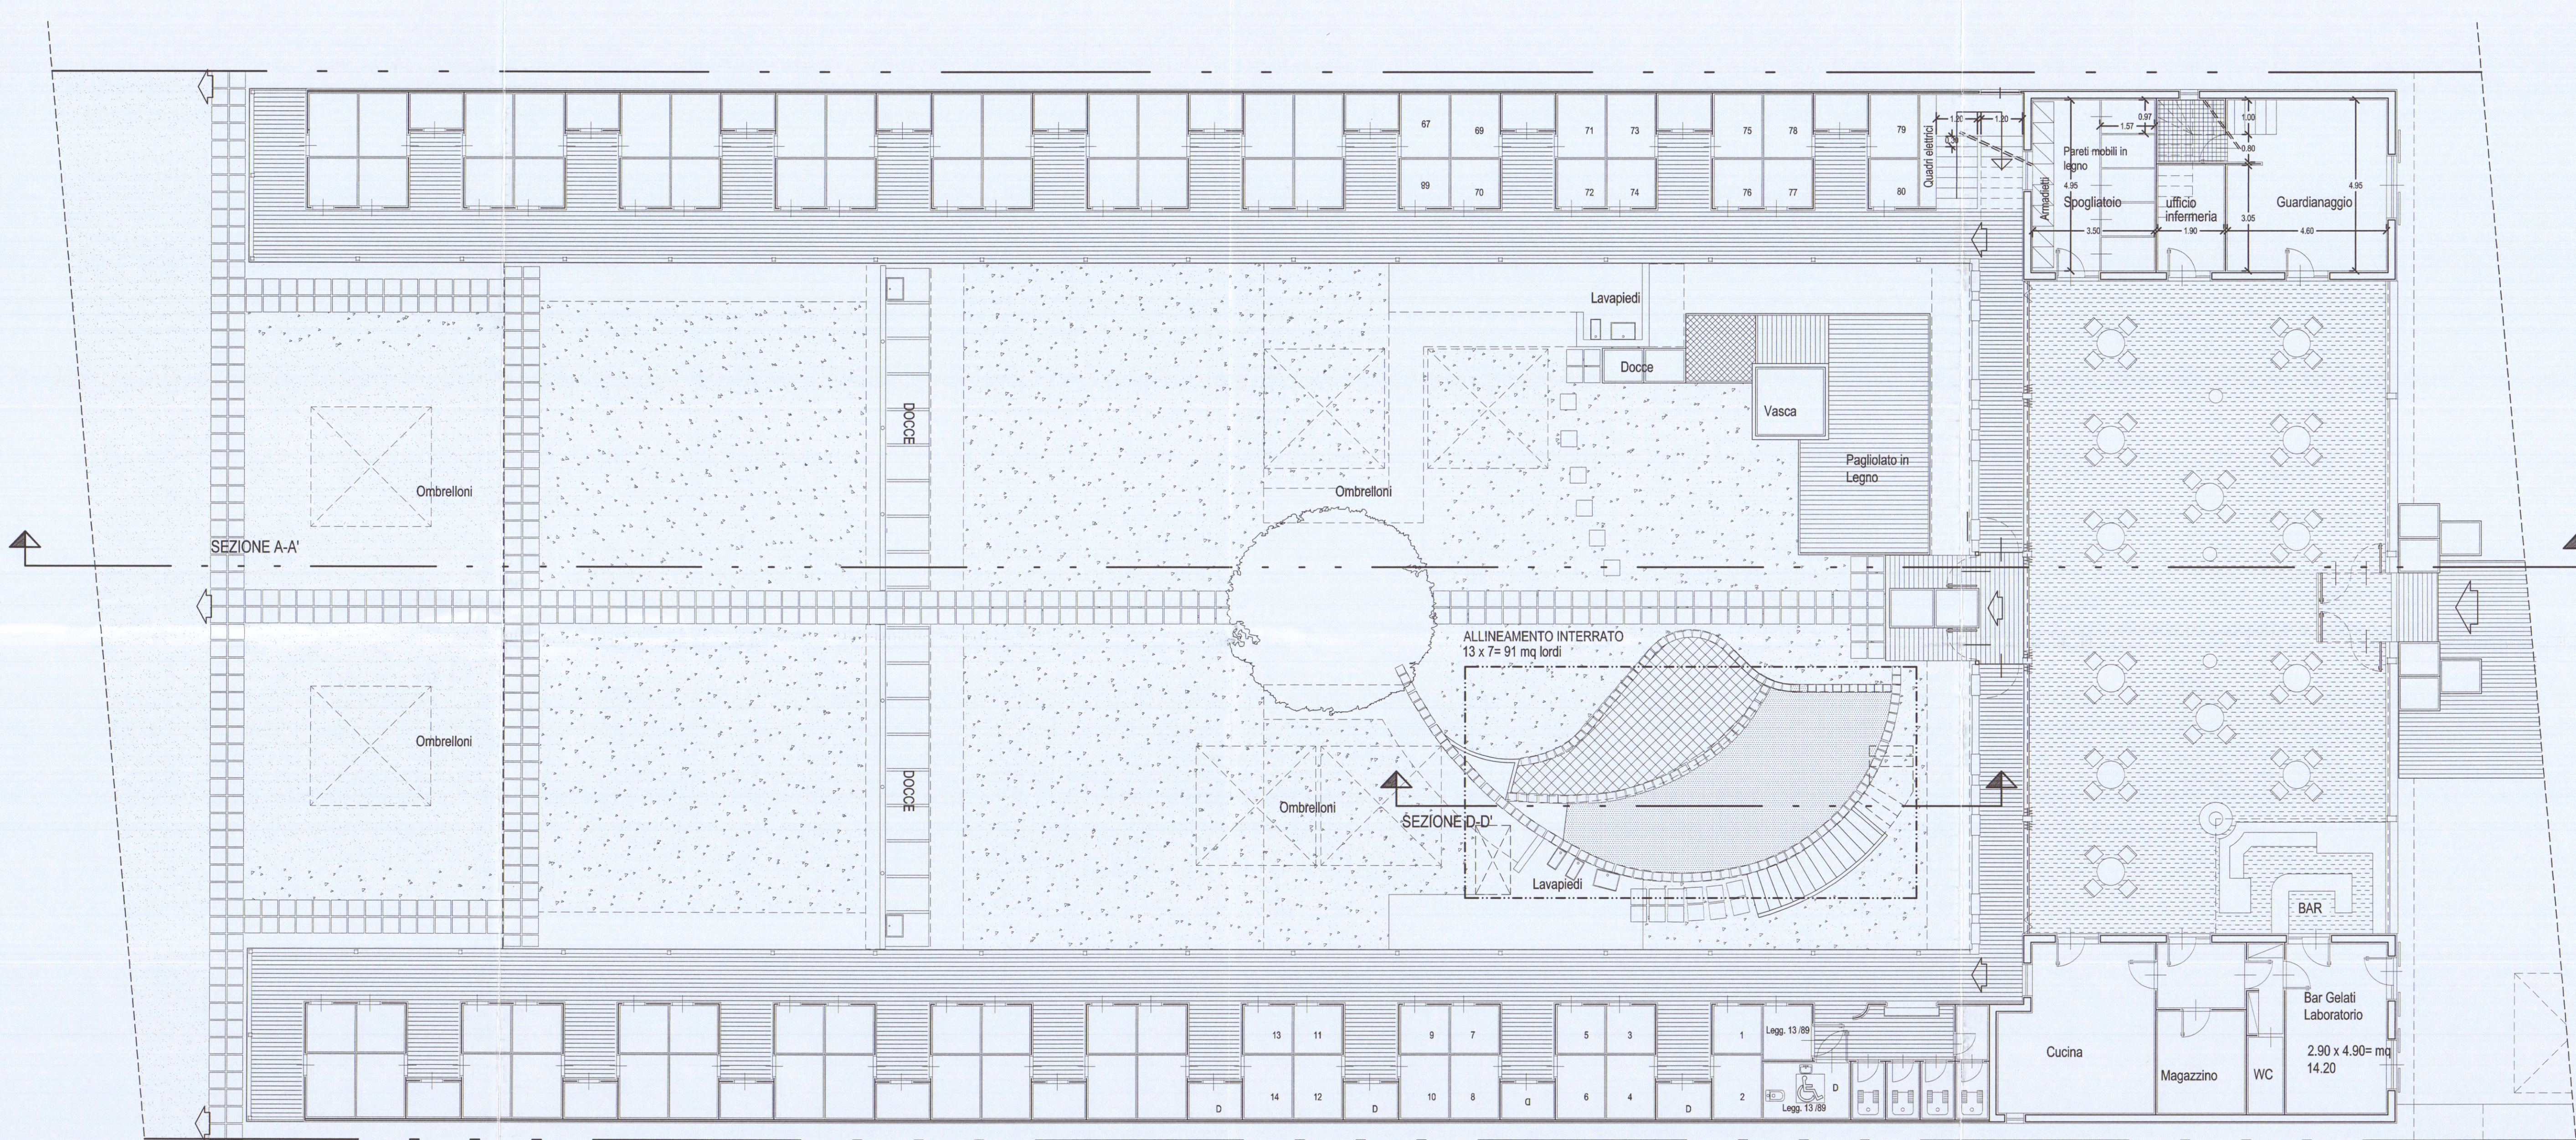


PIANTA PIANO TERRA CONCESSIONATO SCALA 1:100

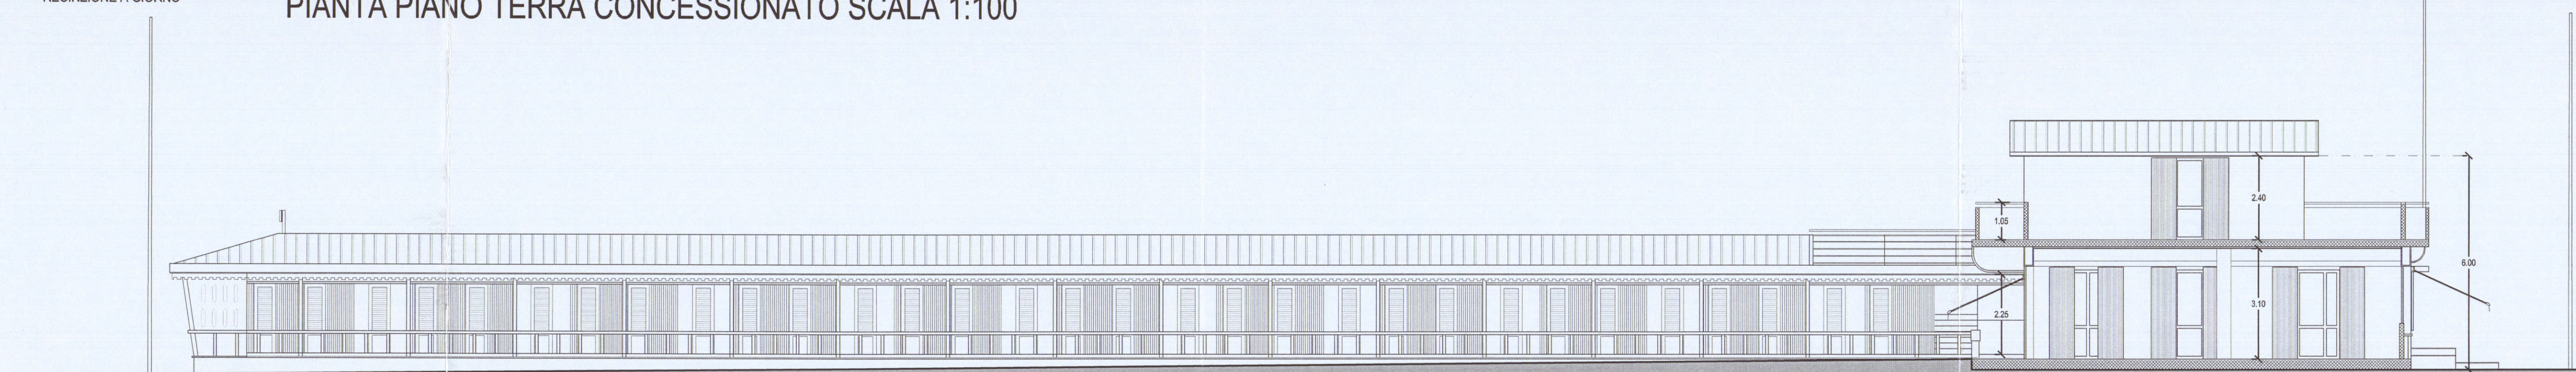


PROSPETTO-SEZIONE A-A' CONCESSIONATO

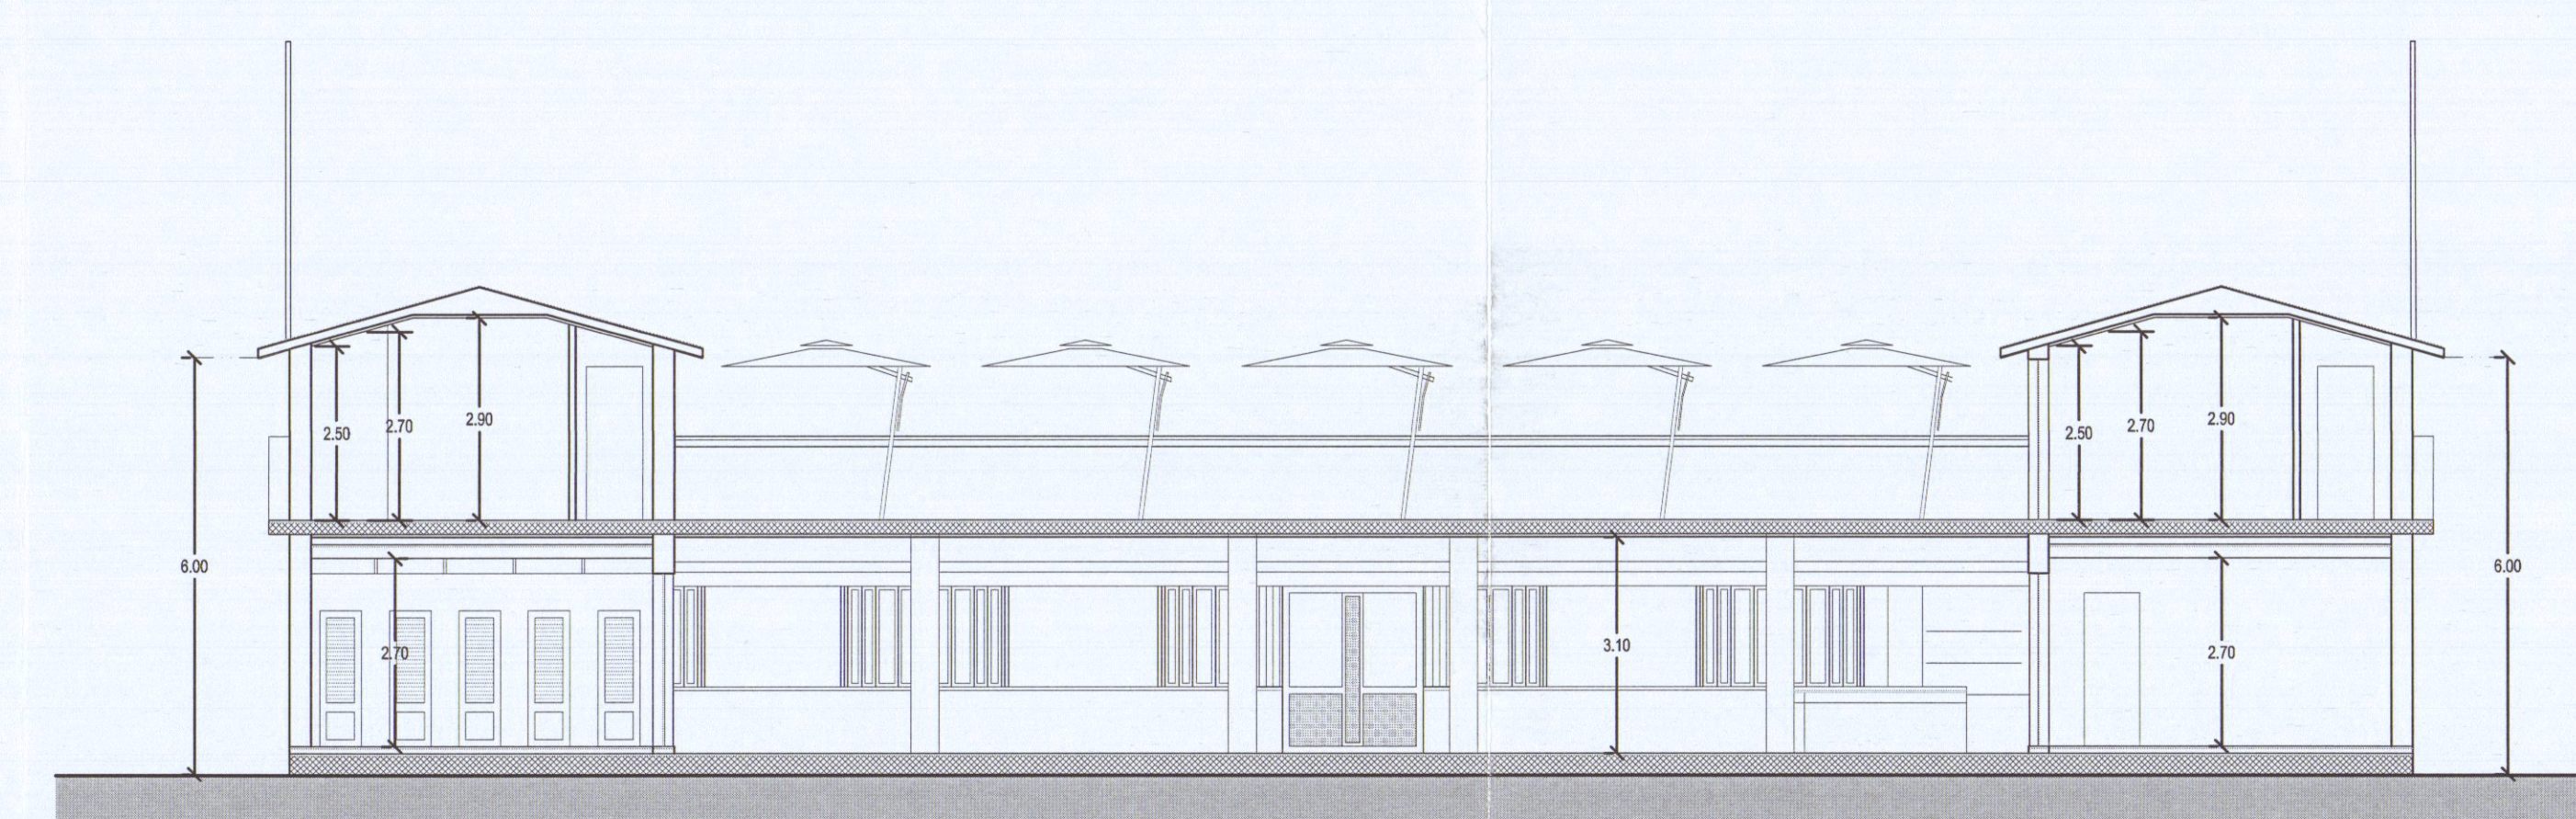


SEZIONE C-C' CONCESSIONATO SCALA 1:100

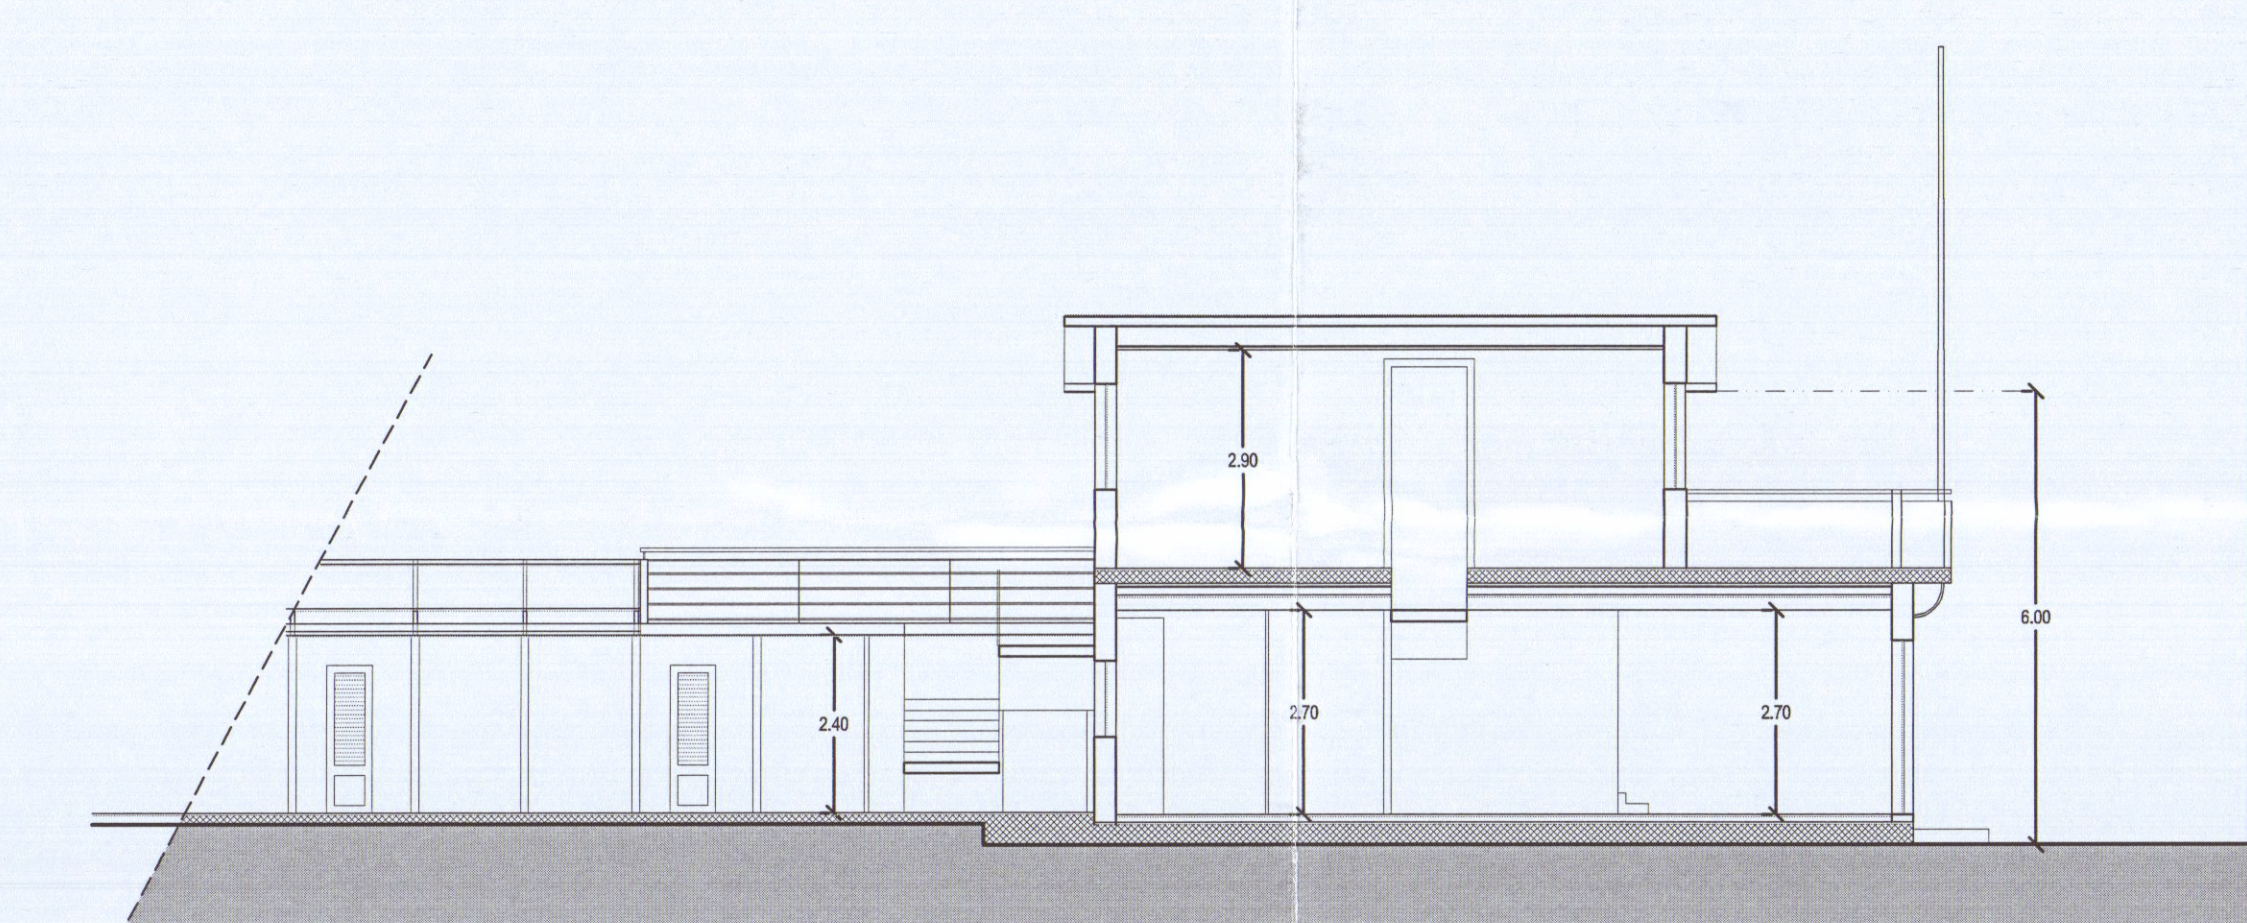



STRALCIO SEZIONE B-B' CONCESSIONATO SCALA 1:100

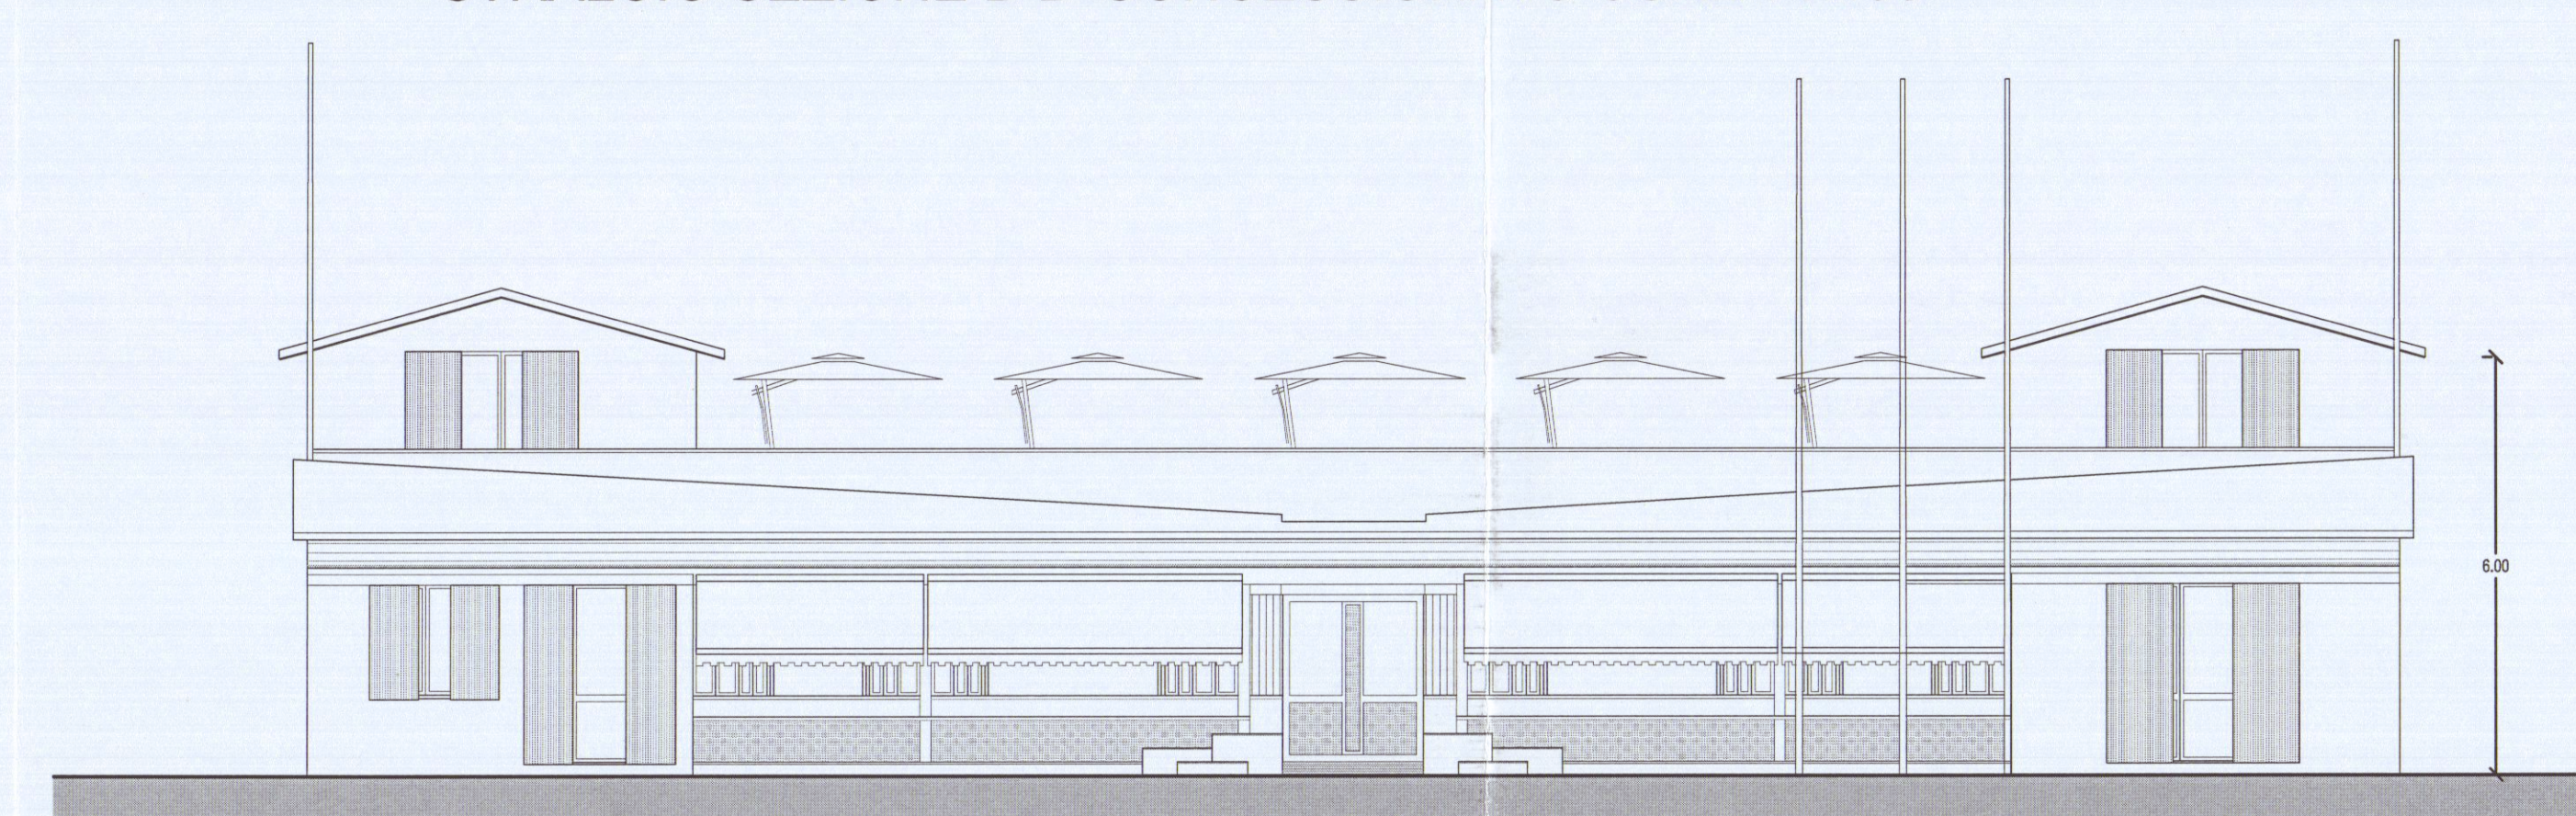

PROSPETTO NORD CONCESSIONATO SCALA 1:100

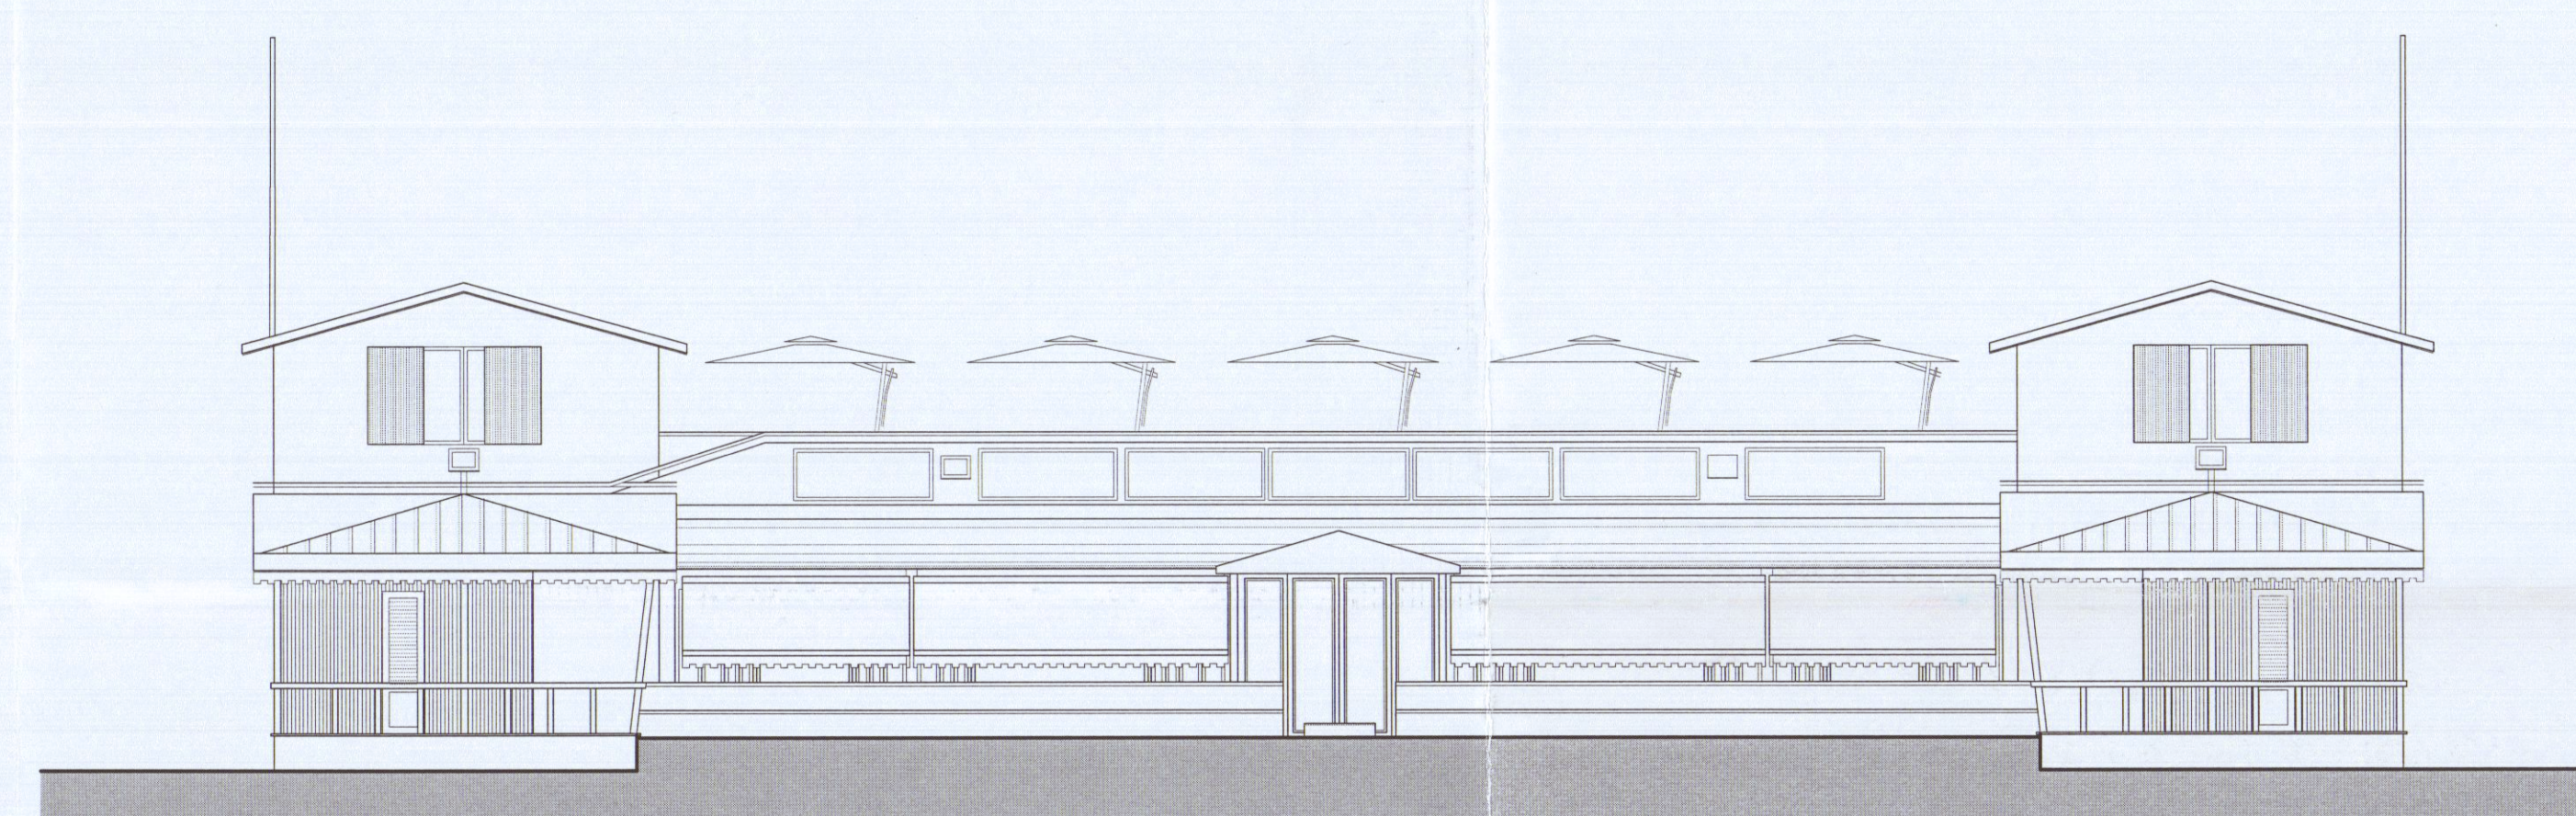

PROSPETTO SUD CONCESSIONATO SCALA 1:100

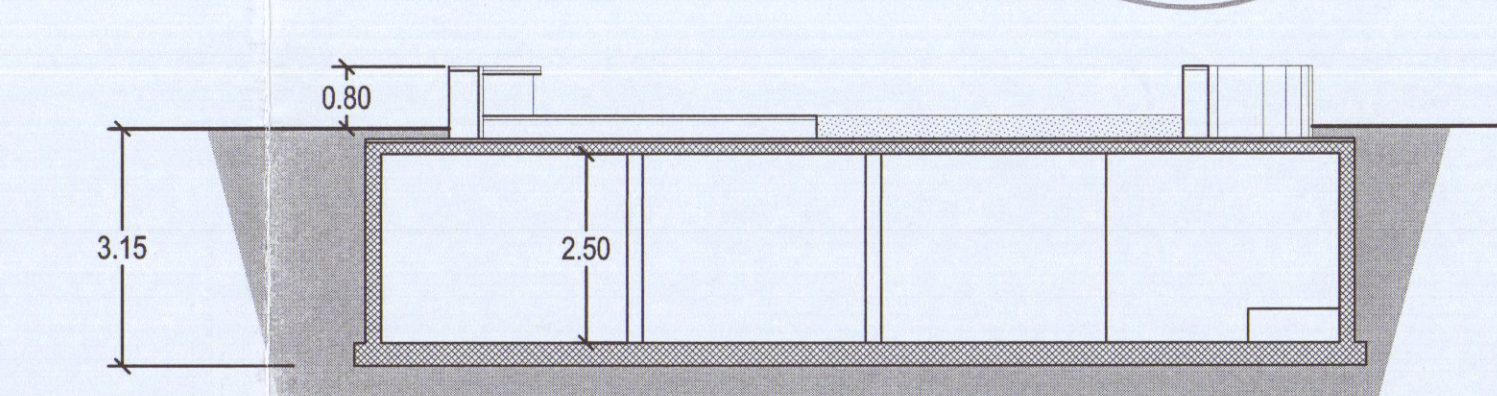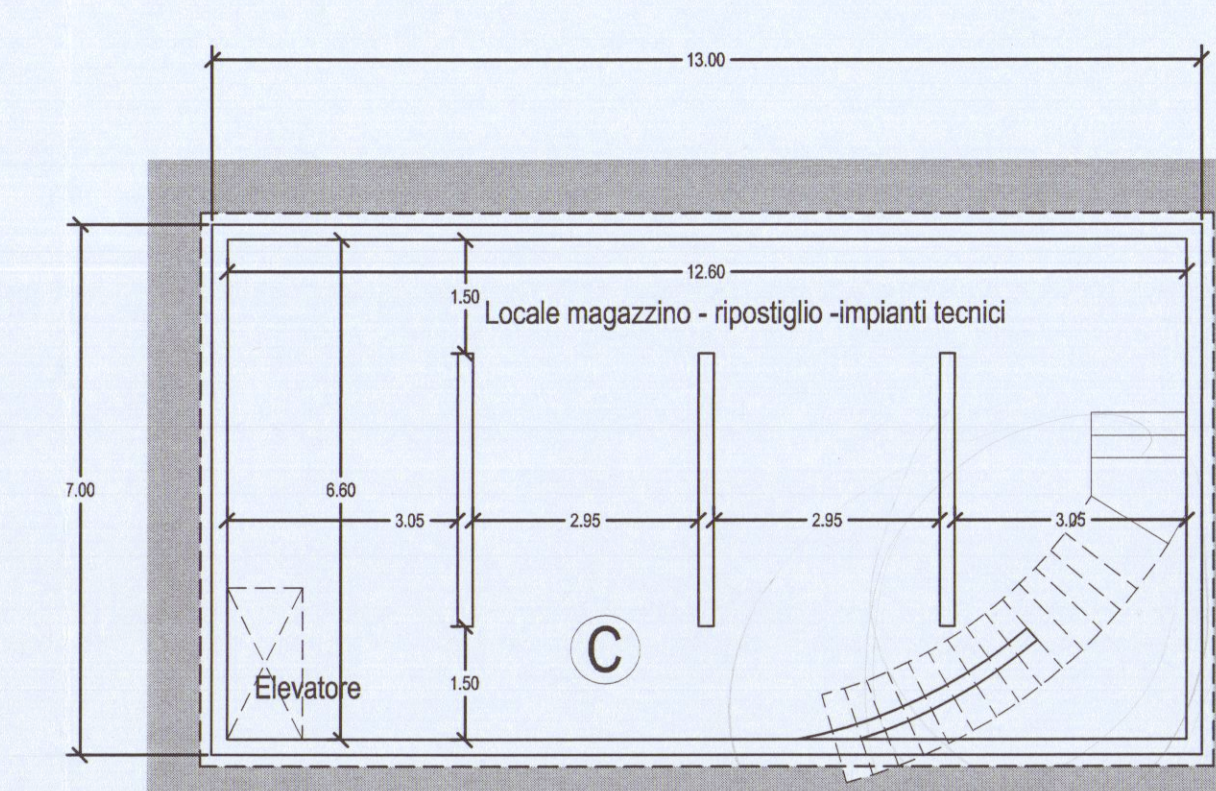

PIANTA INTERRATO e SEZIONE D-D' CONCESSIONATO
SCALA 1:100

PROGETTO:	Variante a PERMESSO DI COSTRUZIONE n° 11 del 14/02/2003 S.U.A.P. relativo a ristrutturazione edilizia stabilimento balneare denominato B. SANDRO, per diversa disposizione delle sistemazioni esterne.
RICHIEDENTE:	Telara Sandro C.F. TLRSR42M14G143B, residente in via Amerigo Vespucci N° 44 in qualità di titolare dello stabilimento balneare denominato "BAGNO SANDRO"
OGGETTO:	TAVOLA STATO CONCESSIONATO
SCALA:	1:100 1:200 1:1000
PROGETTISTA:	Telara Sandro

VARIANTE