


150 28.20 150

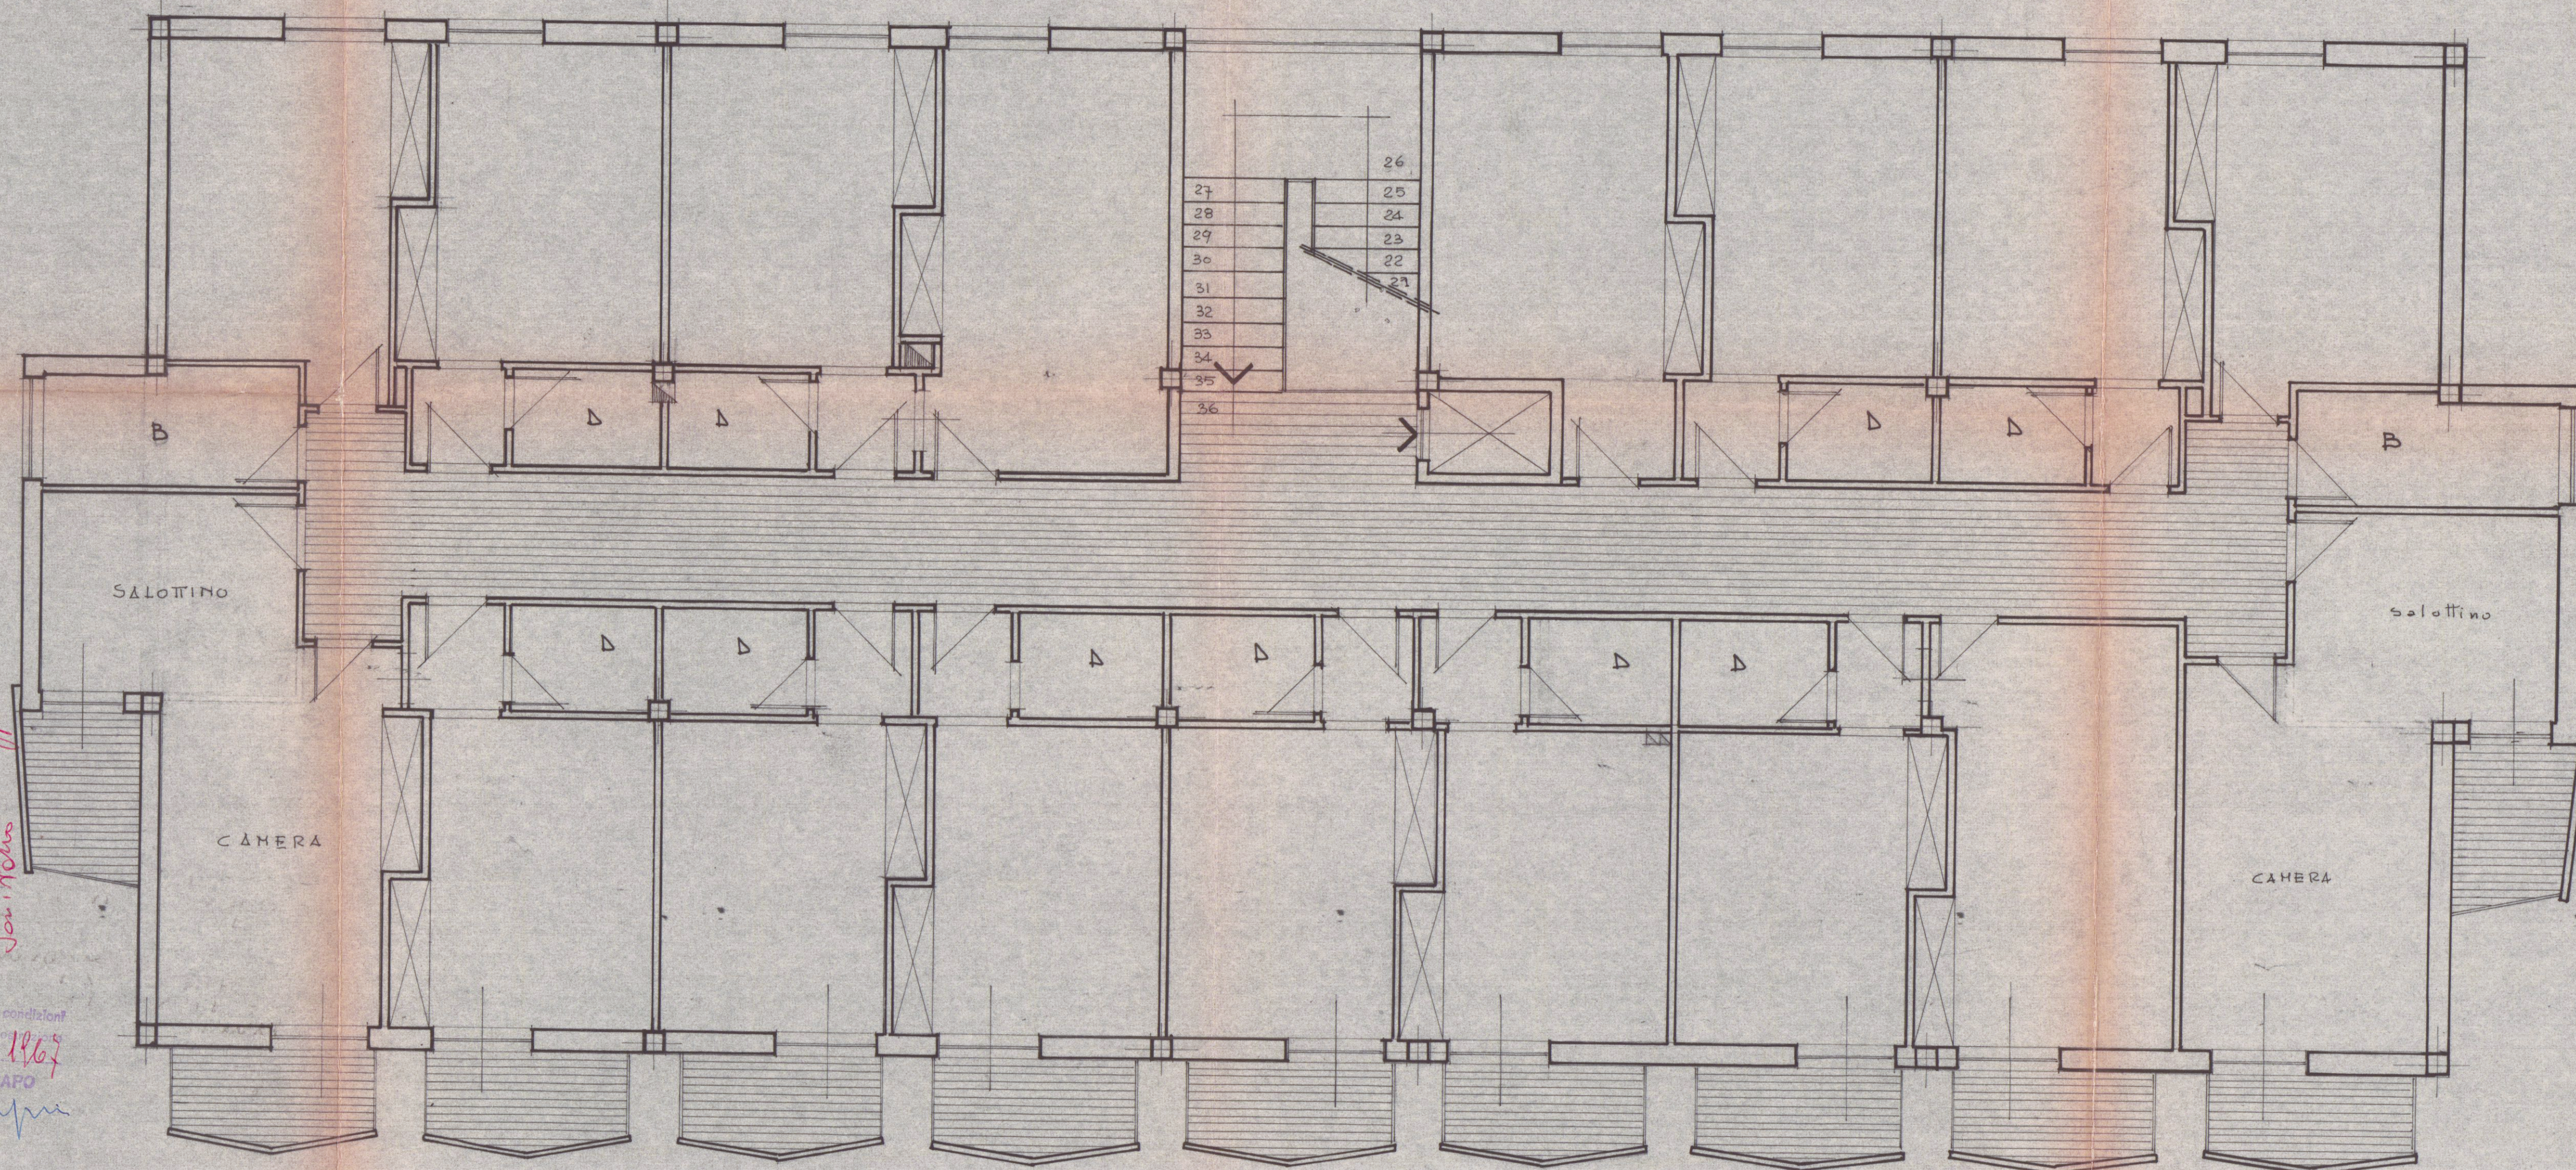

410
440 12.60
410

APPROVATO

6 LUG. 1967

IL CAPO SEZIONE TECNICA
(Arch. Claudio Vazzani)
CONTROLLATO
N. TECNICO
147

*Modulo Ponte dell'Offile
religiosi dell'Offile
don Vito*

Approvato dal Sindaco alle condizioni
Indice: Snel permesso di costruire
No. 147 del 6-7-1967
L. ING. CAPO
myra

CONTRUZIONE HOTEL "MAESTRALE"

LOCALITA': LA FOSSA MARINA DI CARRARA

IL PROPRIETARIO: IGNOTI VENTURINI E FIORANI

IL PROGETTISTA: DOT. ARCH. LUCIO GRANAI

Dott. Arch. L. GRANAI

PIANTA PIANO TIPO

T
A
V.
4

PIANTA 2° PIANO in VARIANTE

6 LUG. 1967

Scala 1:50