




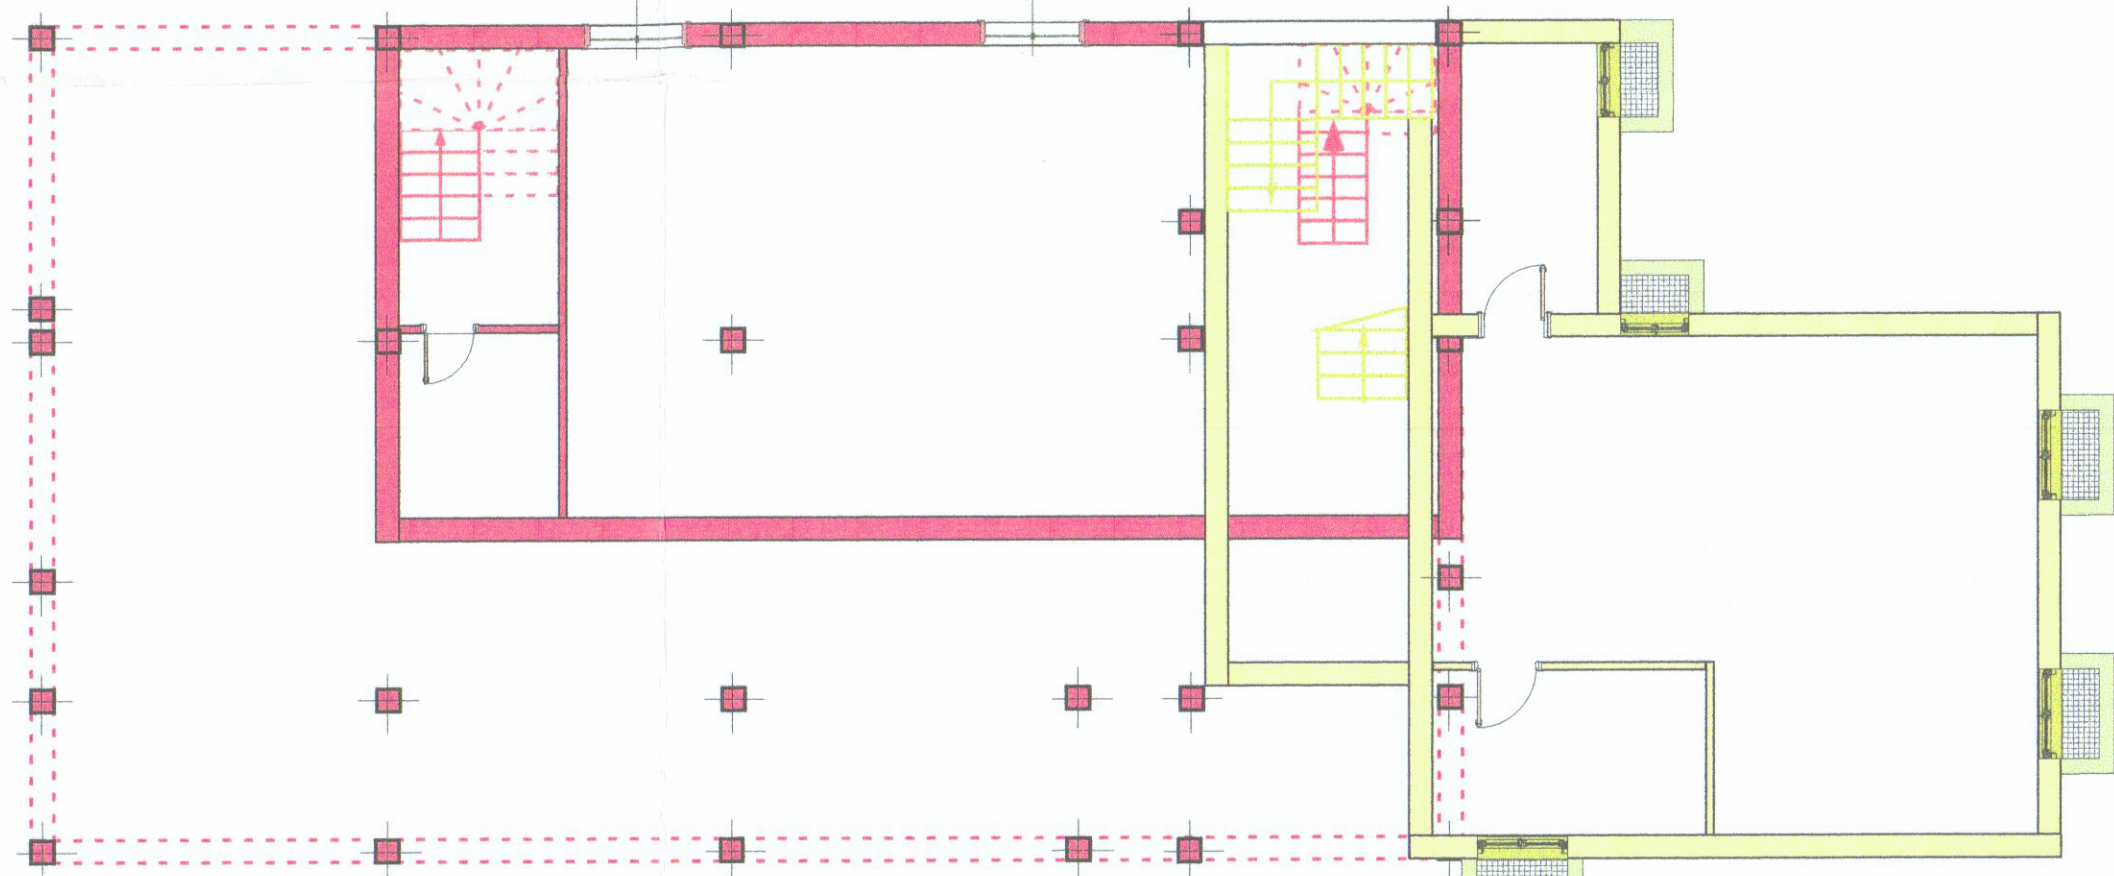


PIANTA SEMINTERRATO

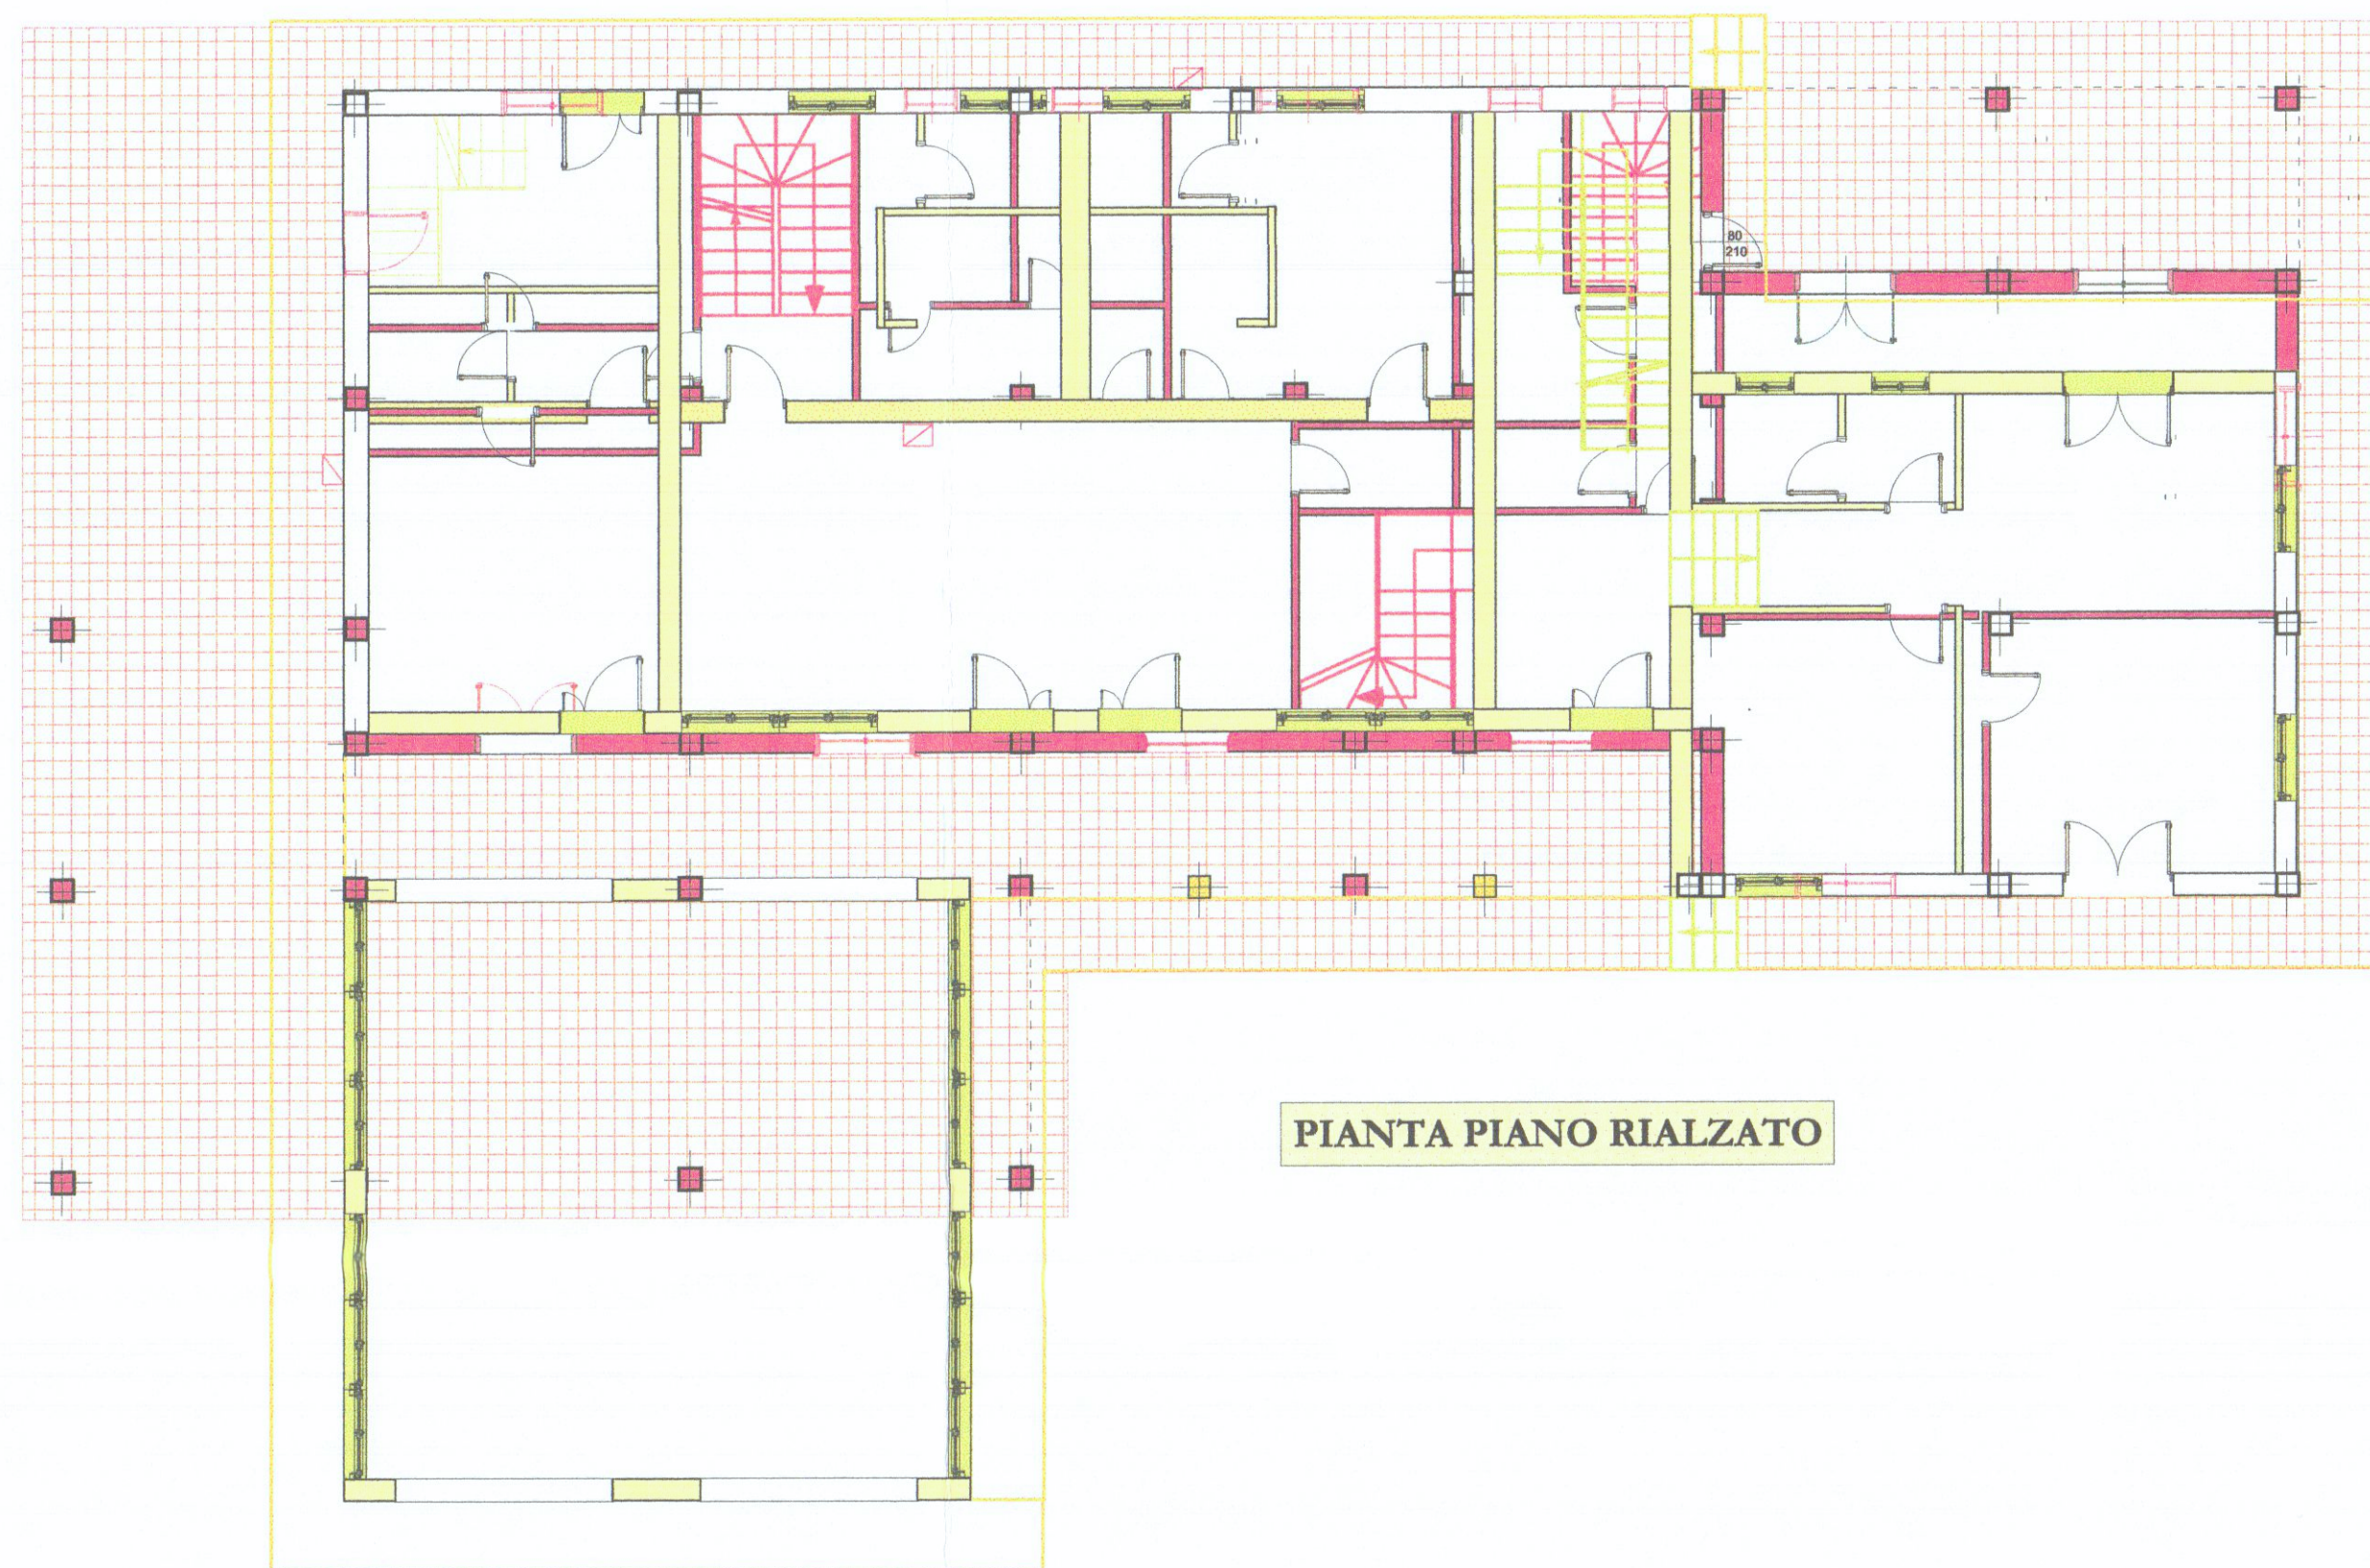


PIANTA PIANO RIALZATO

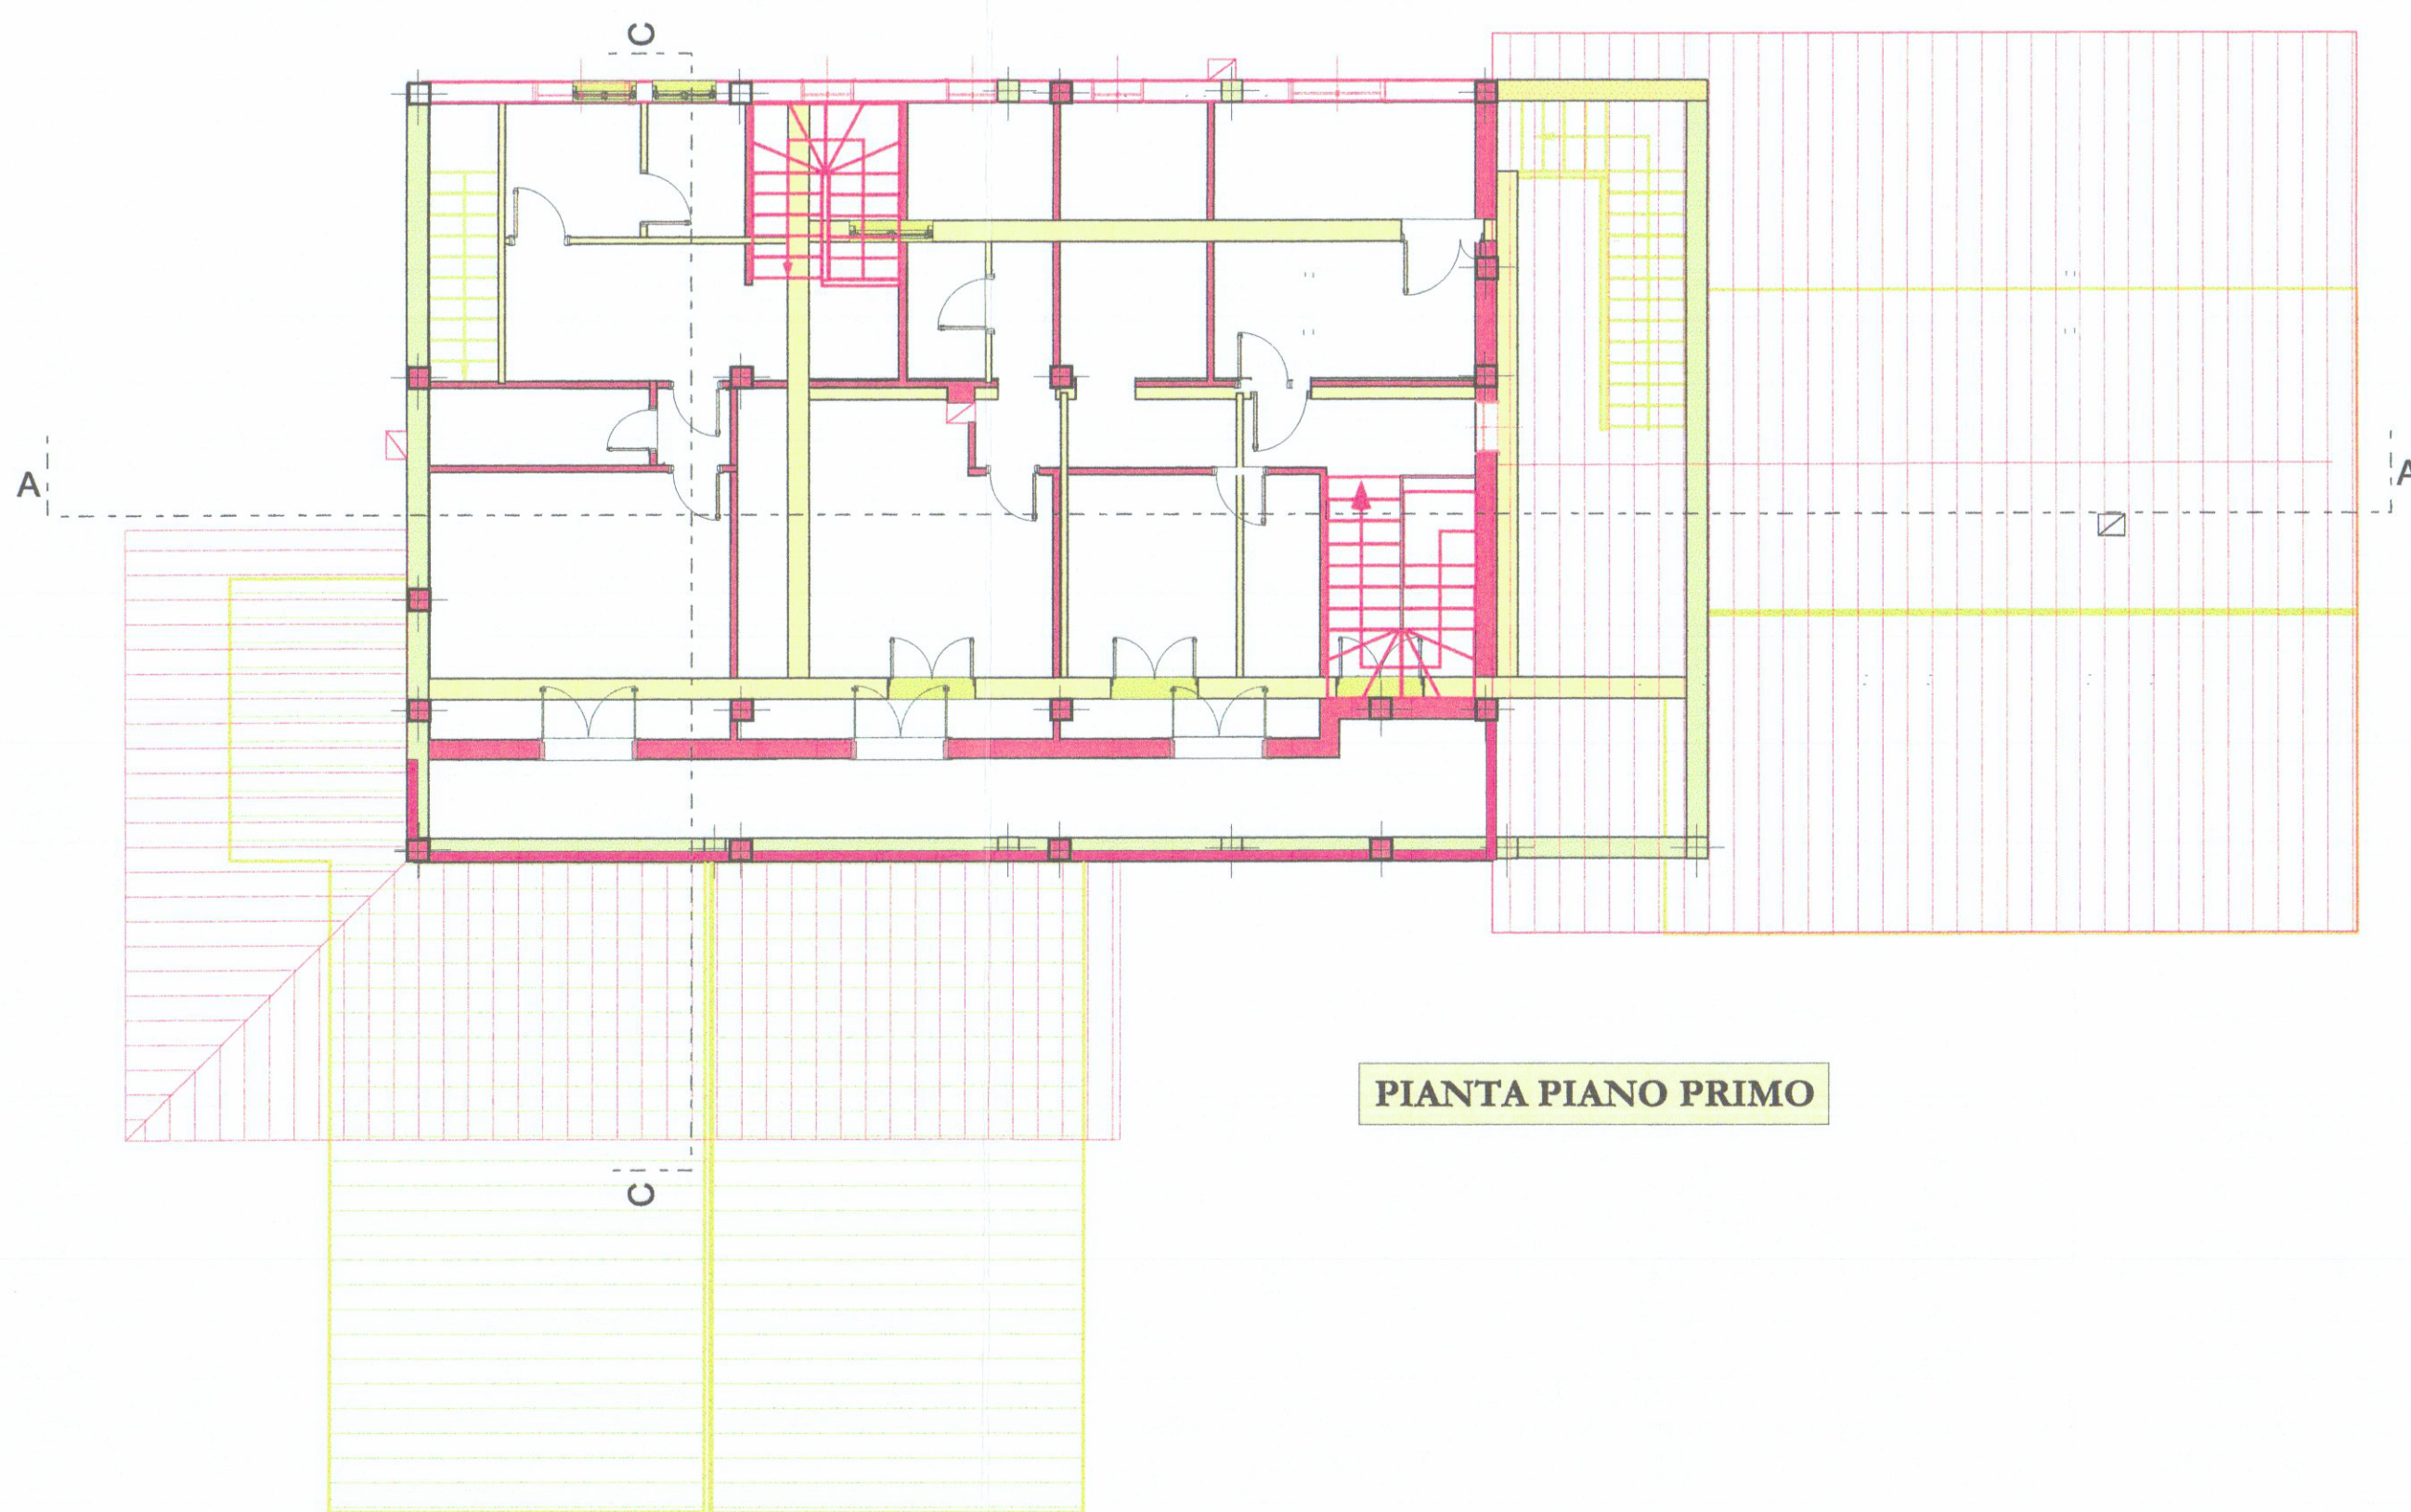


PIANTA PIANO PRIMO

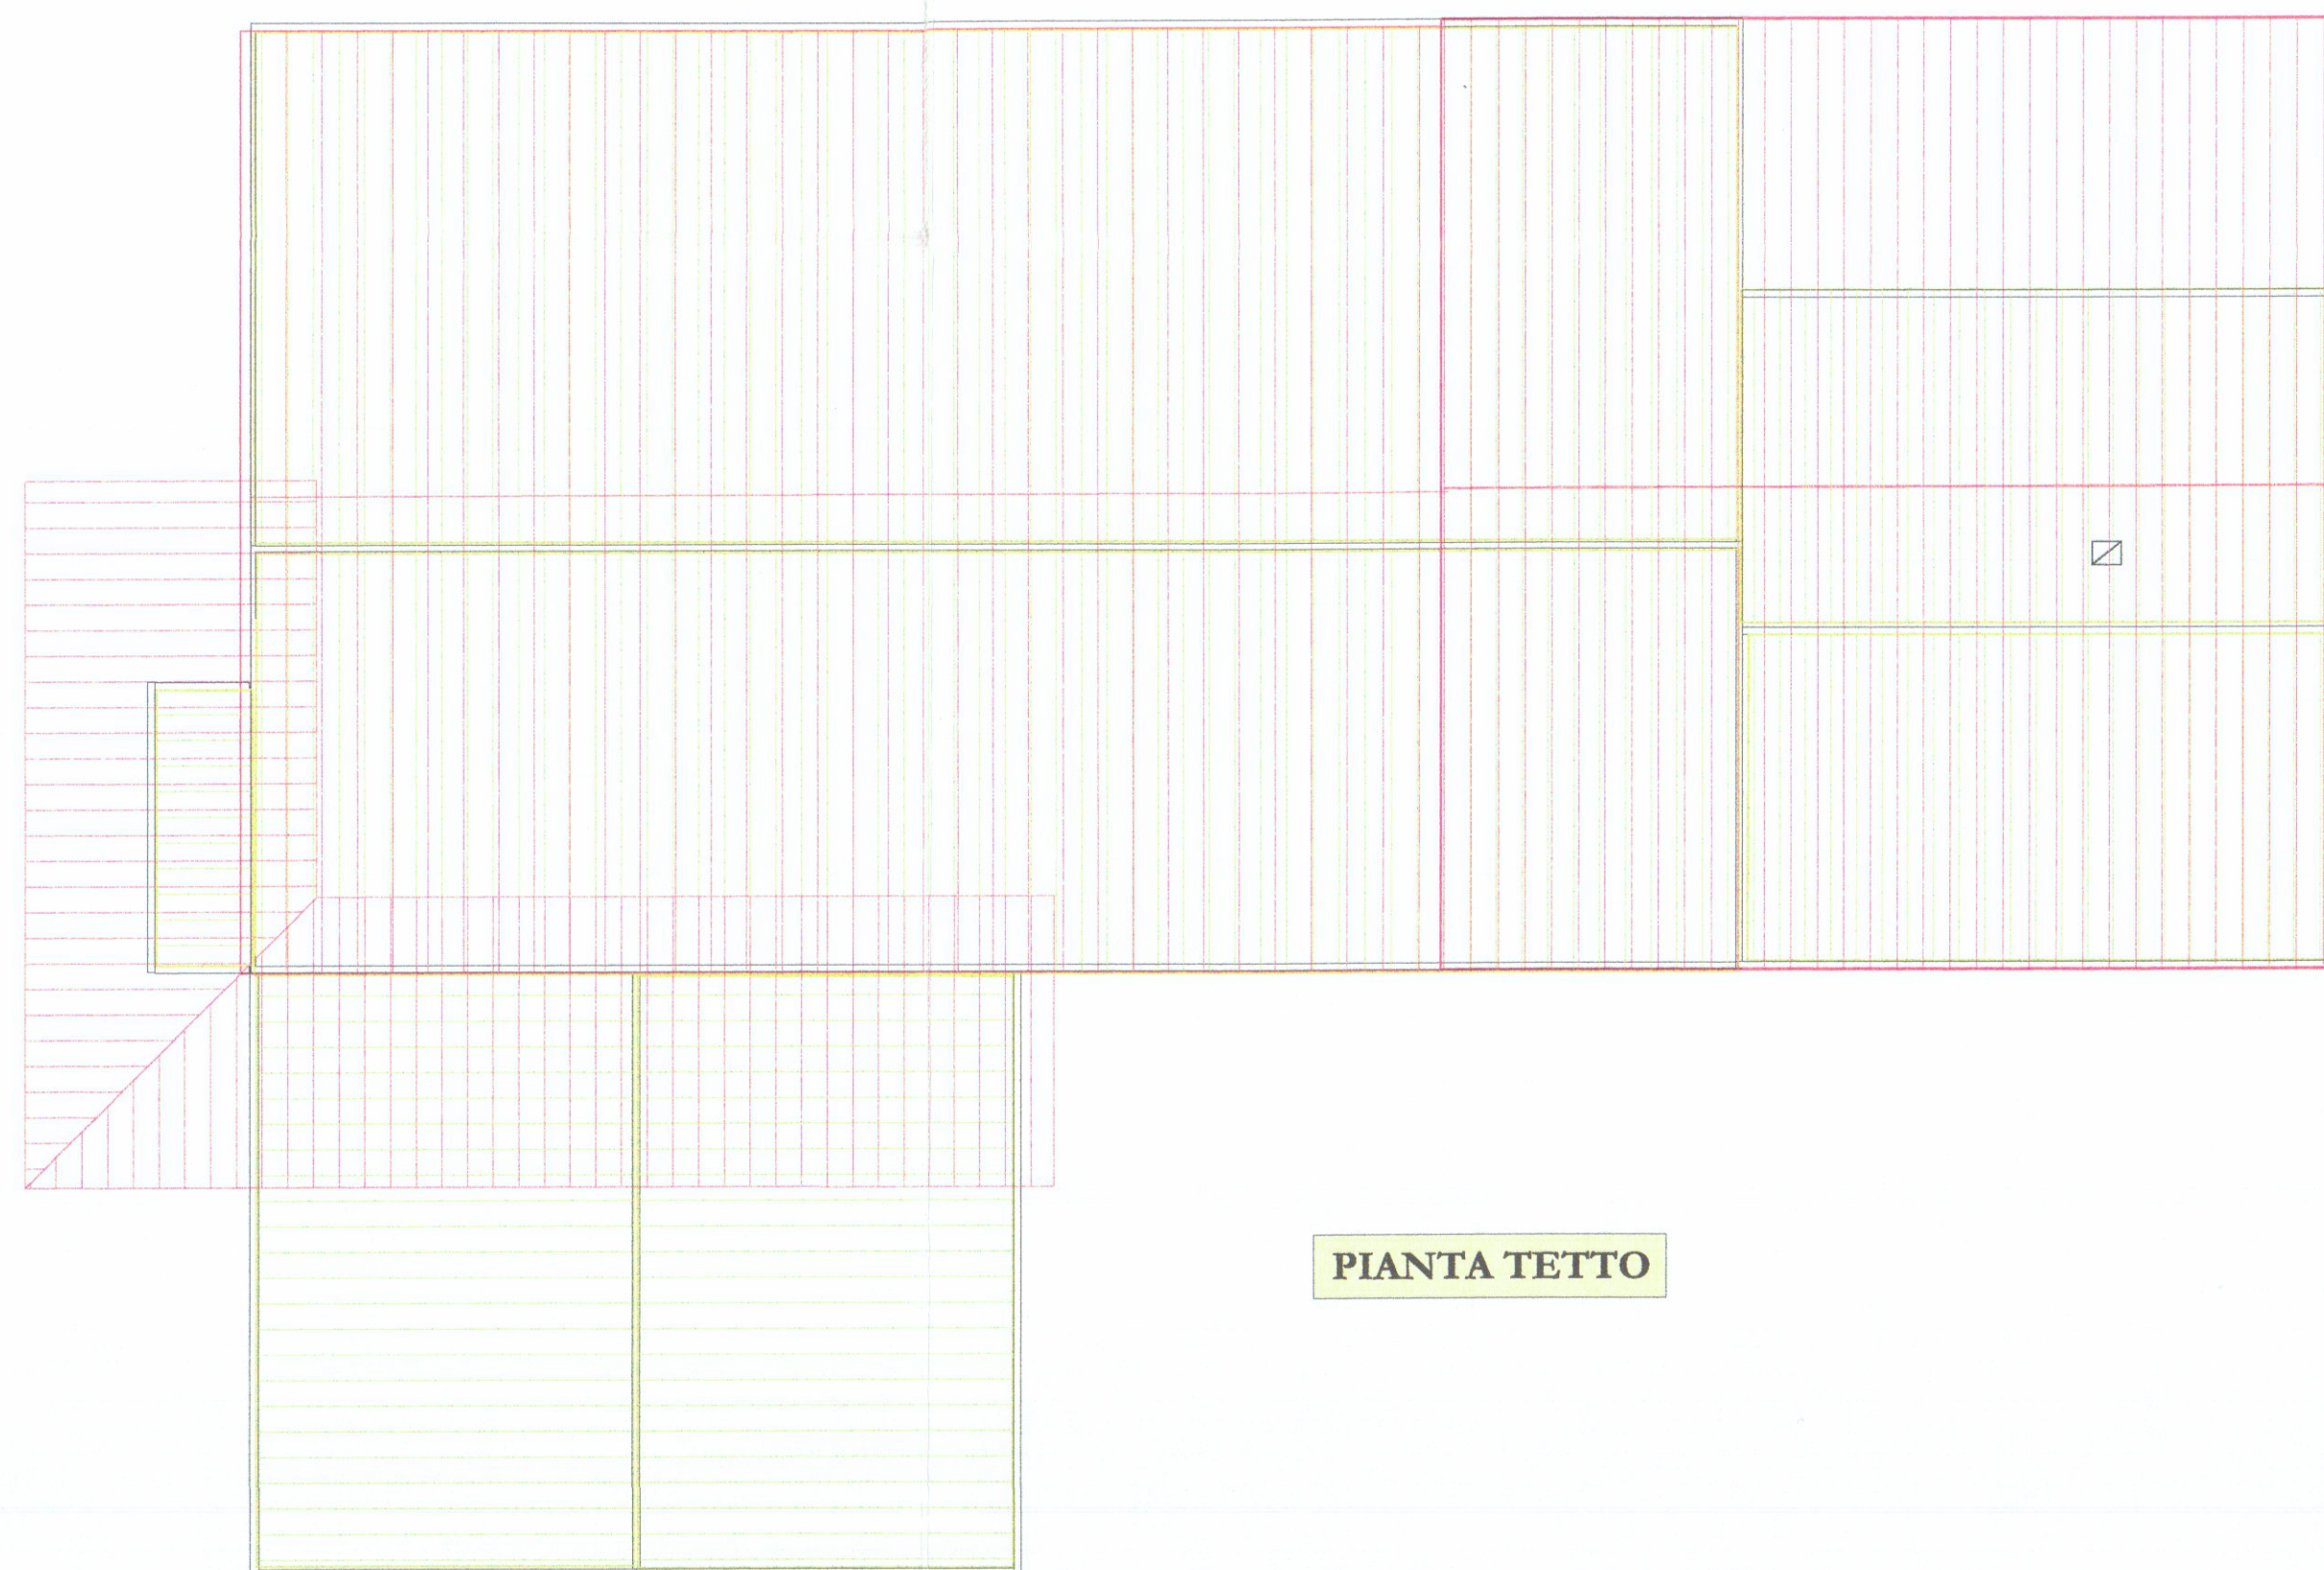


PIANTA TETTO

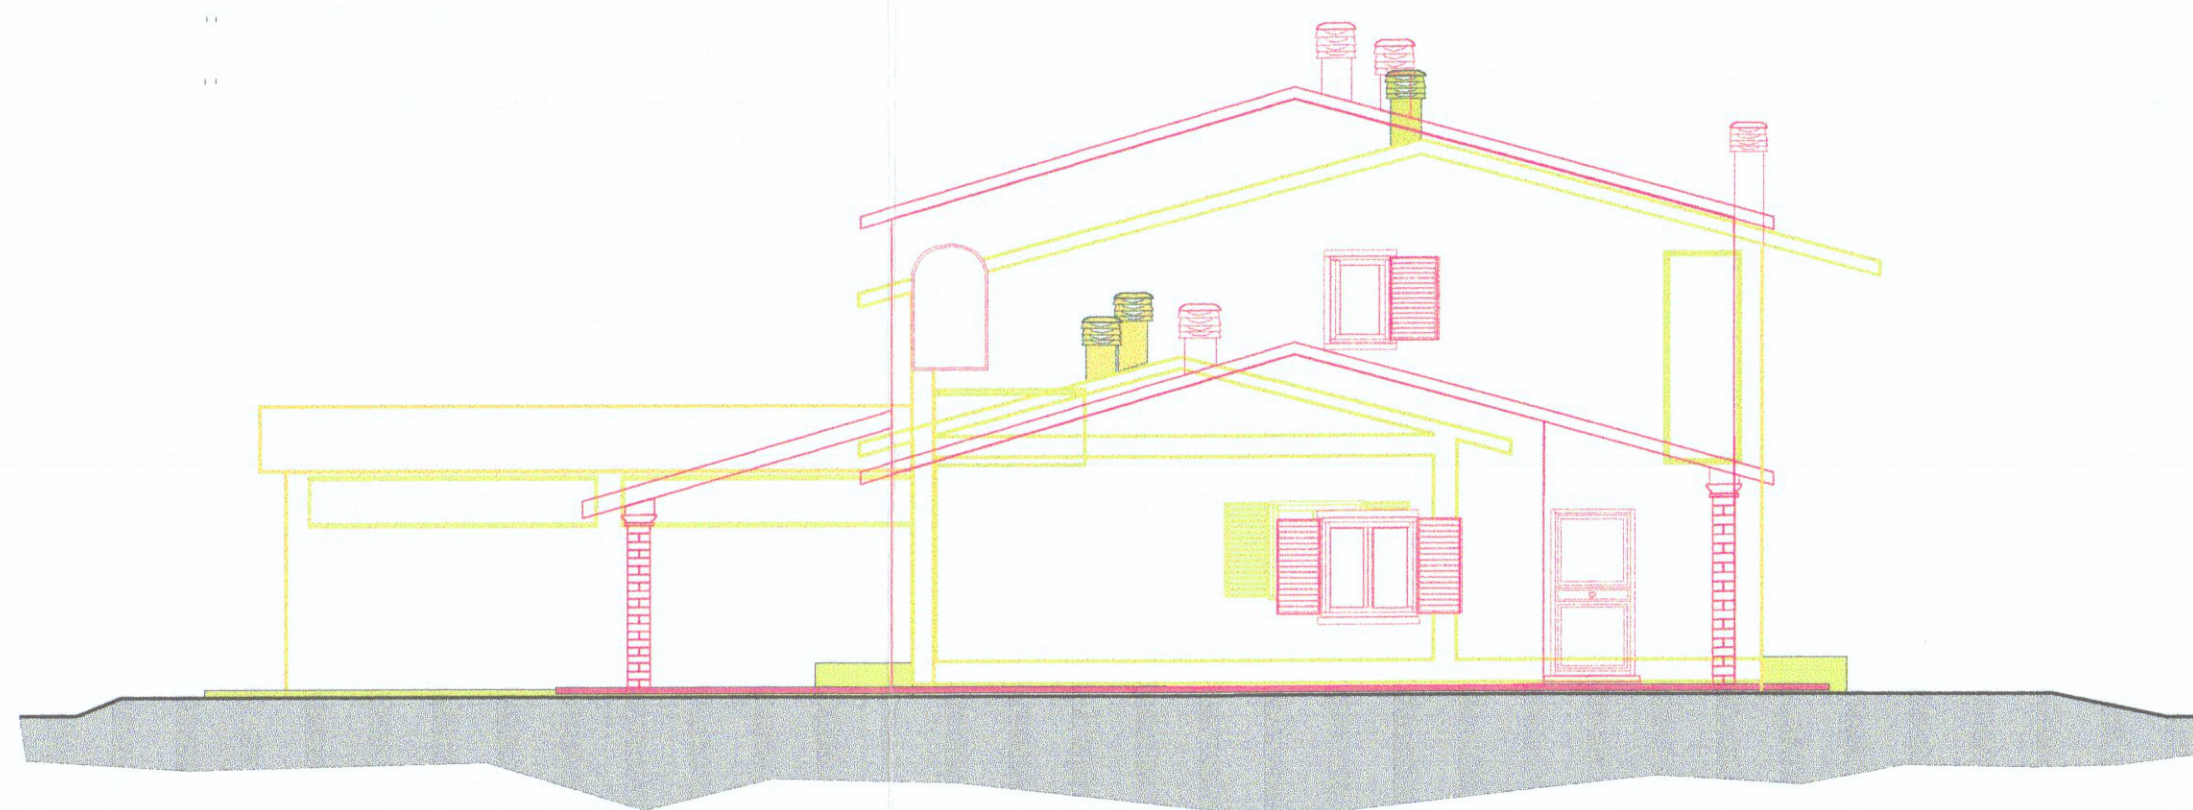


PROSPETTO EST

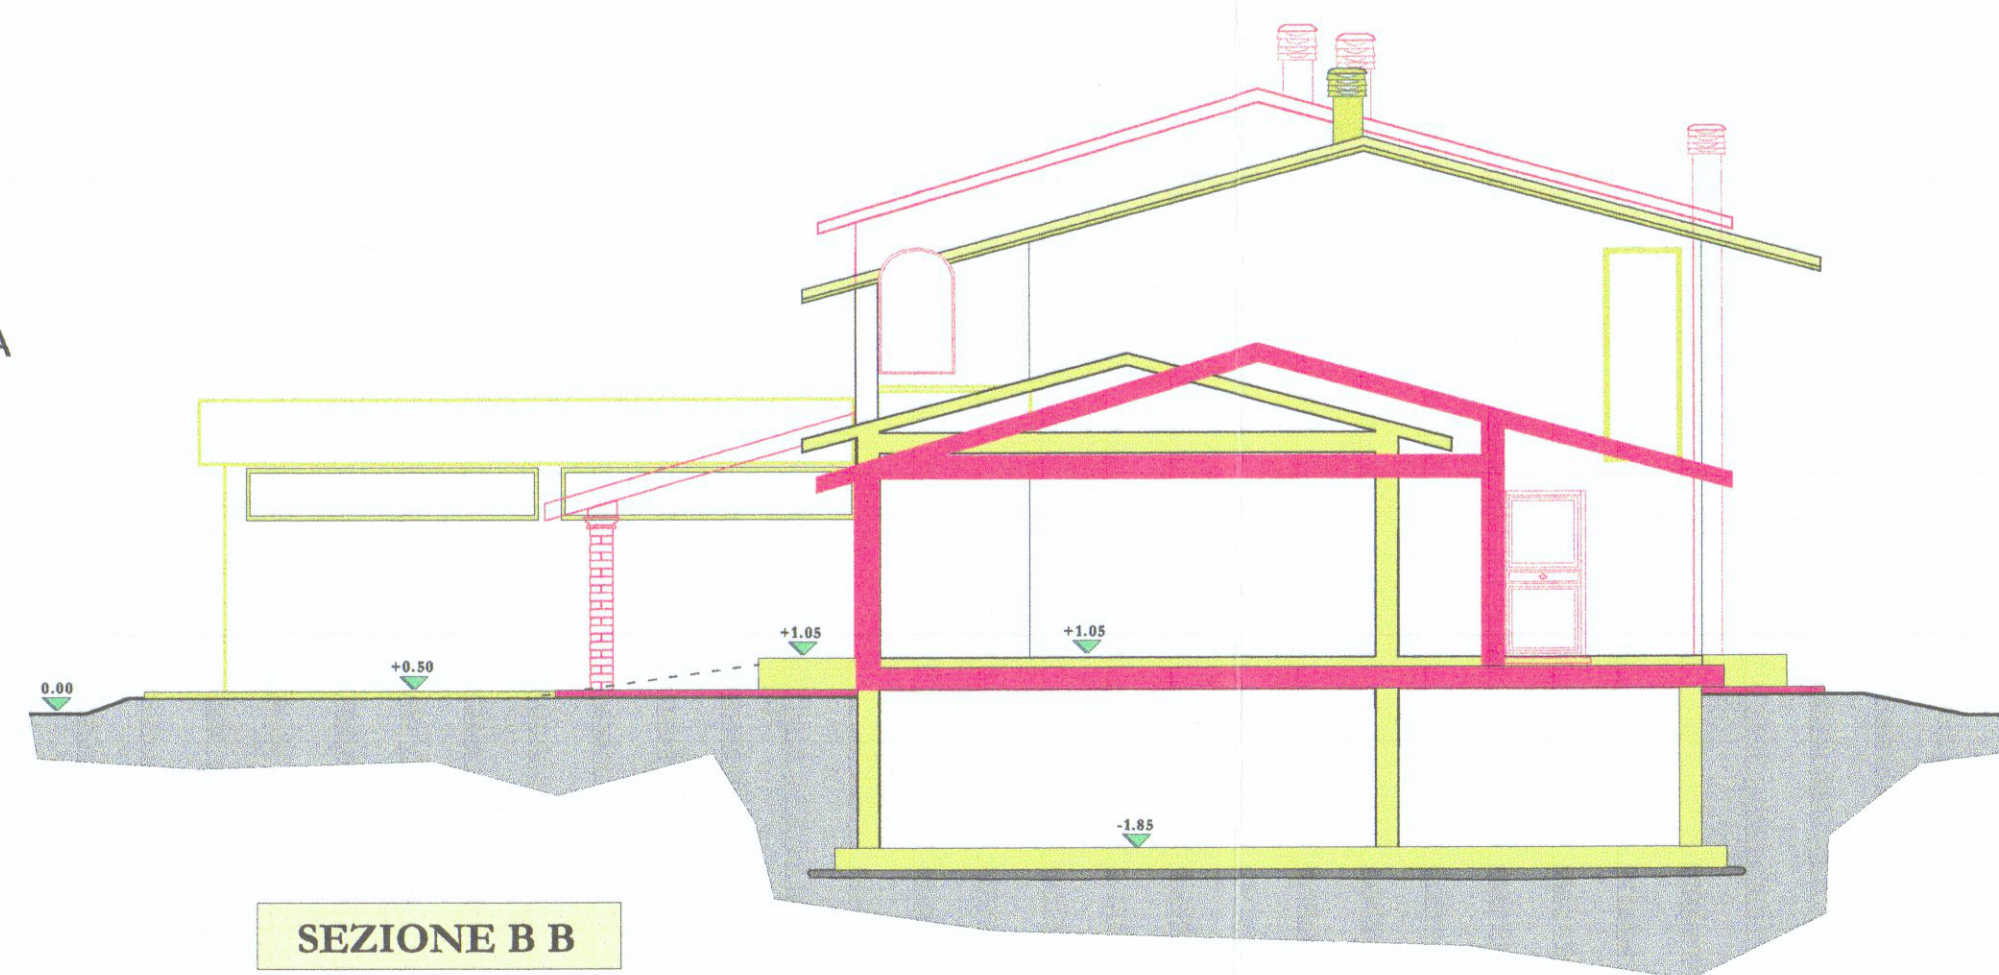

SEZIONE B B

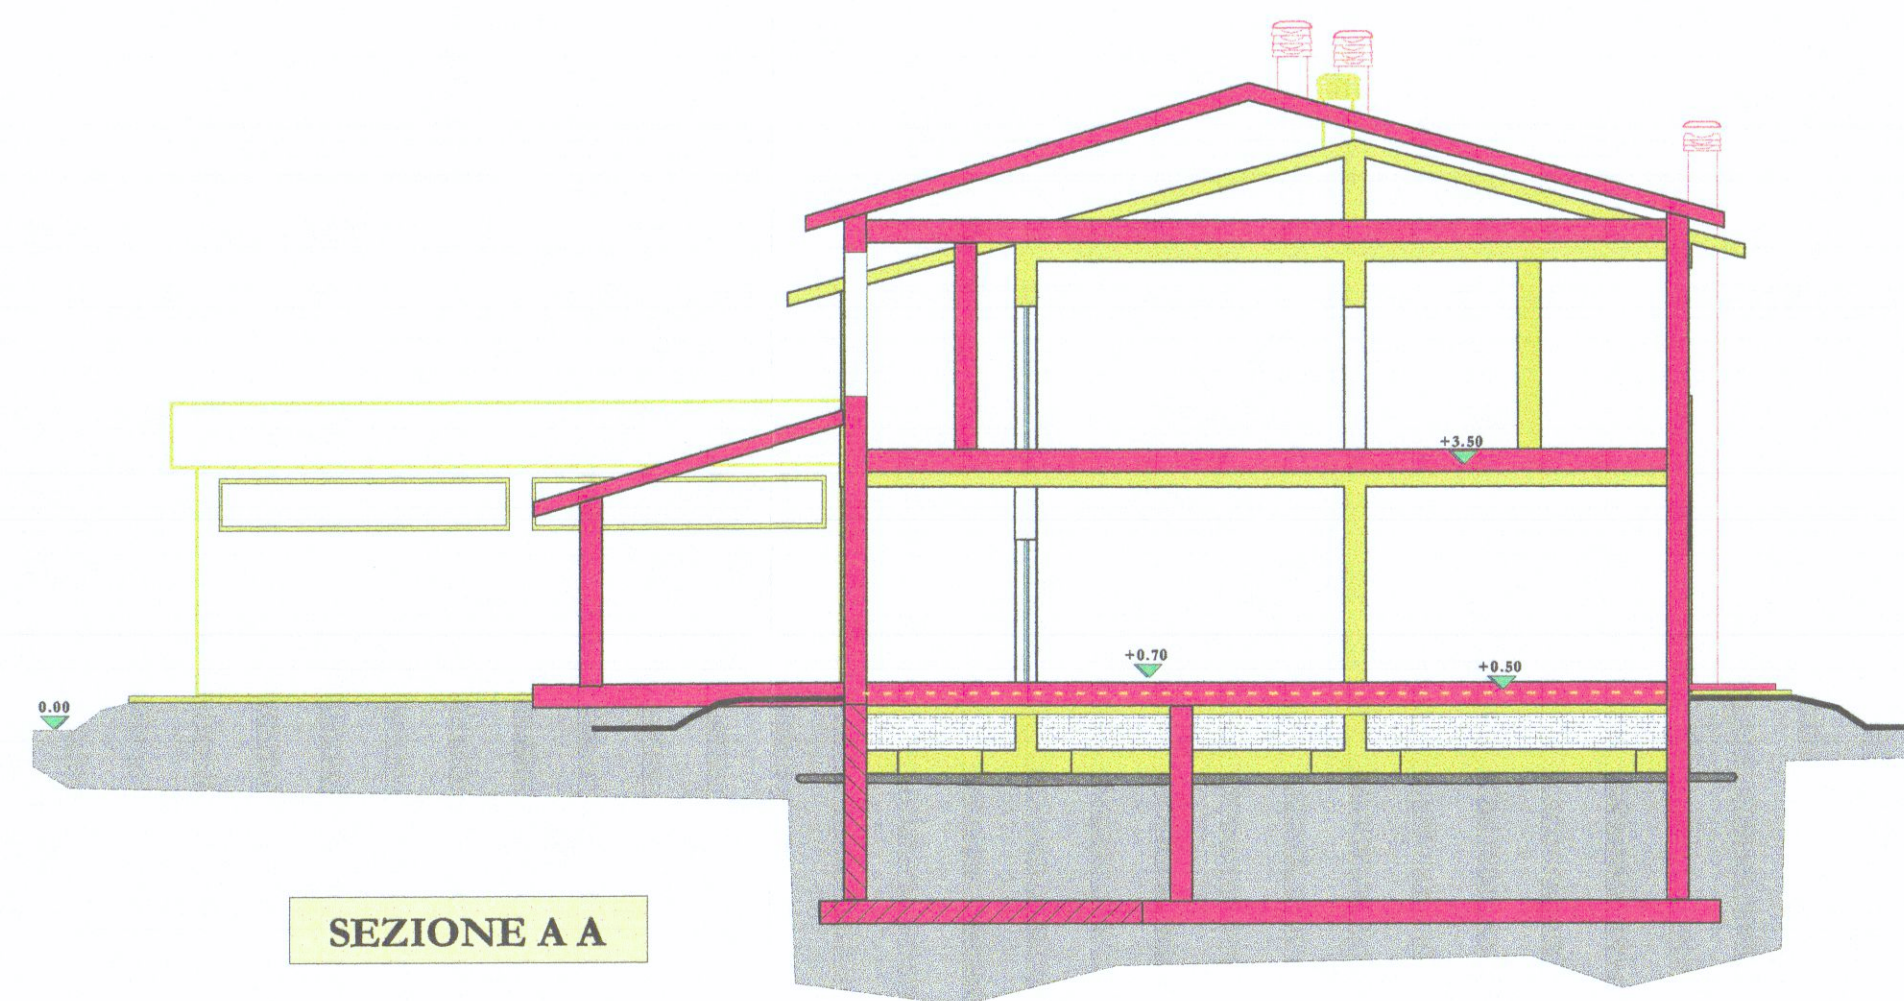


SEZIONE A A

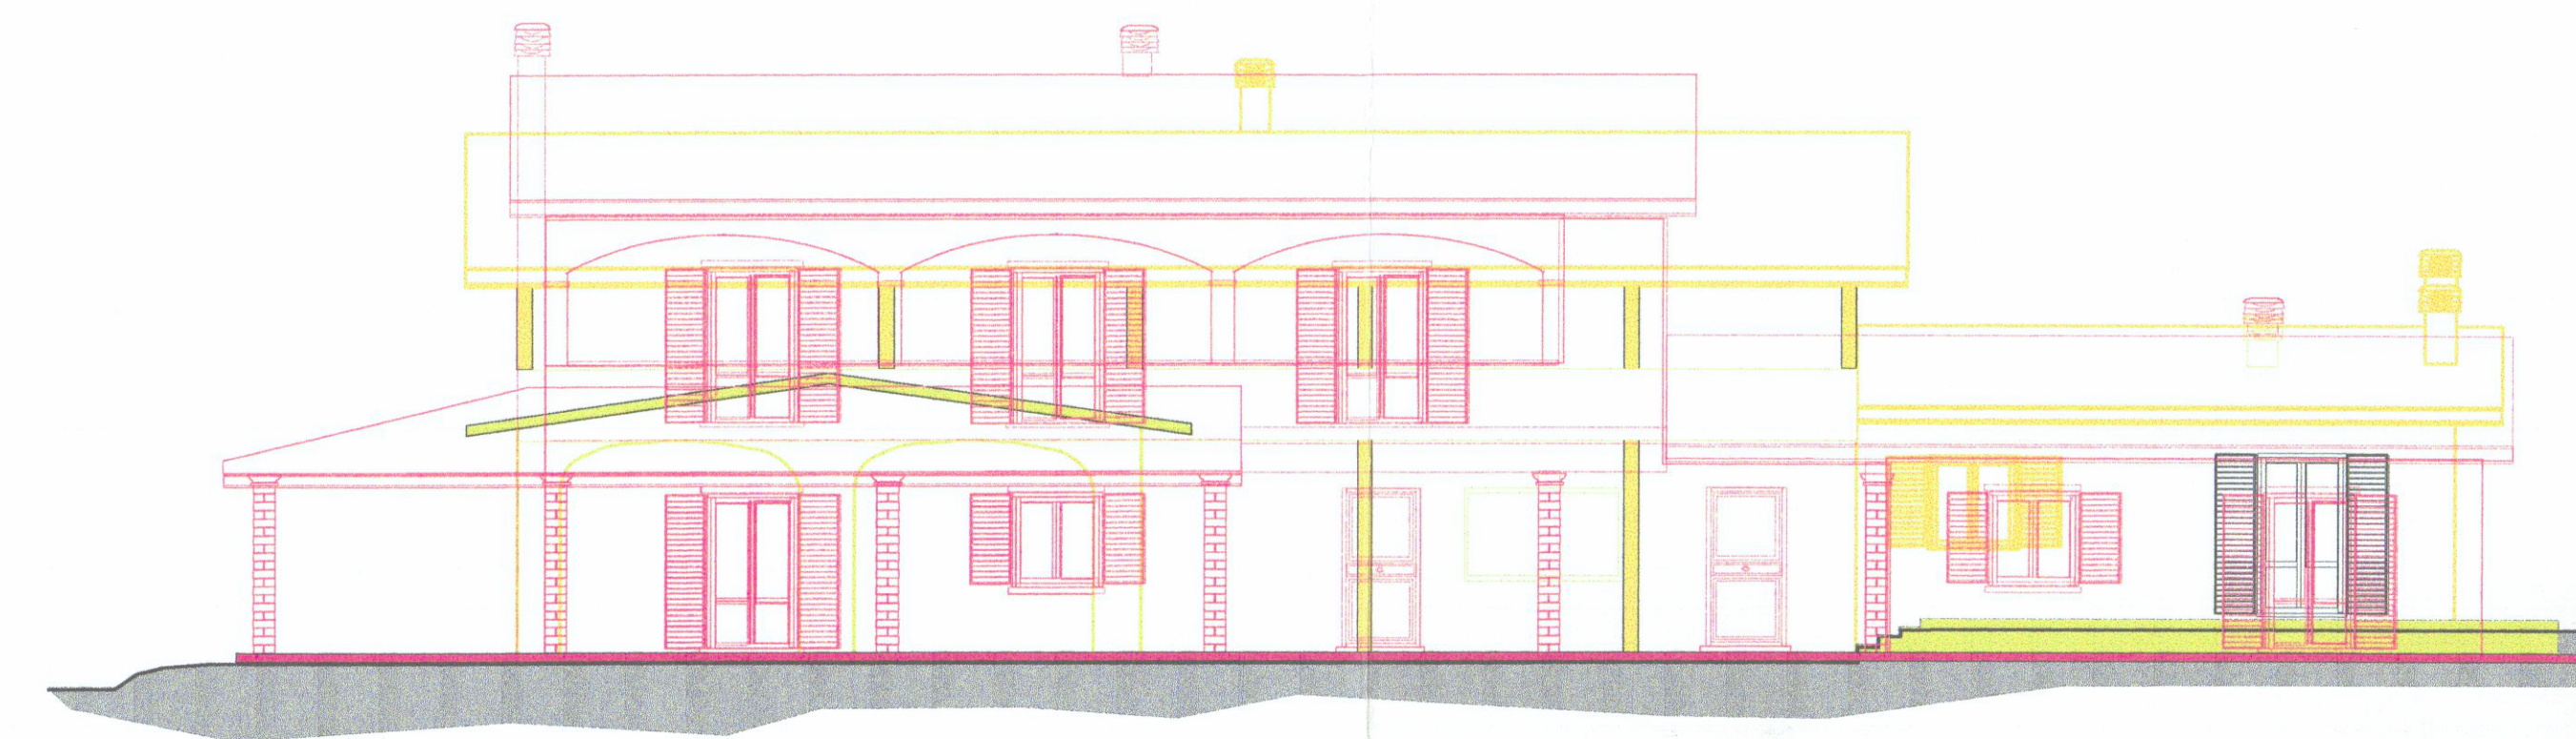

PROSPETTO SUD



PROSPETTO NORD

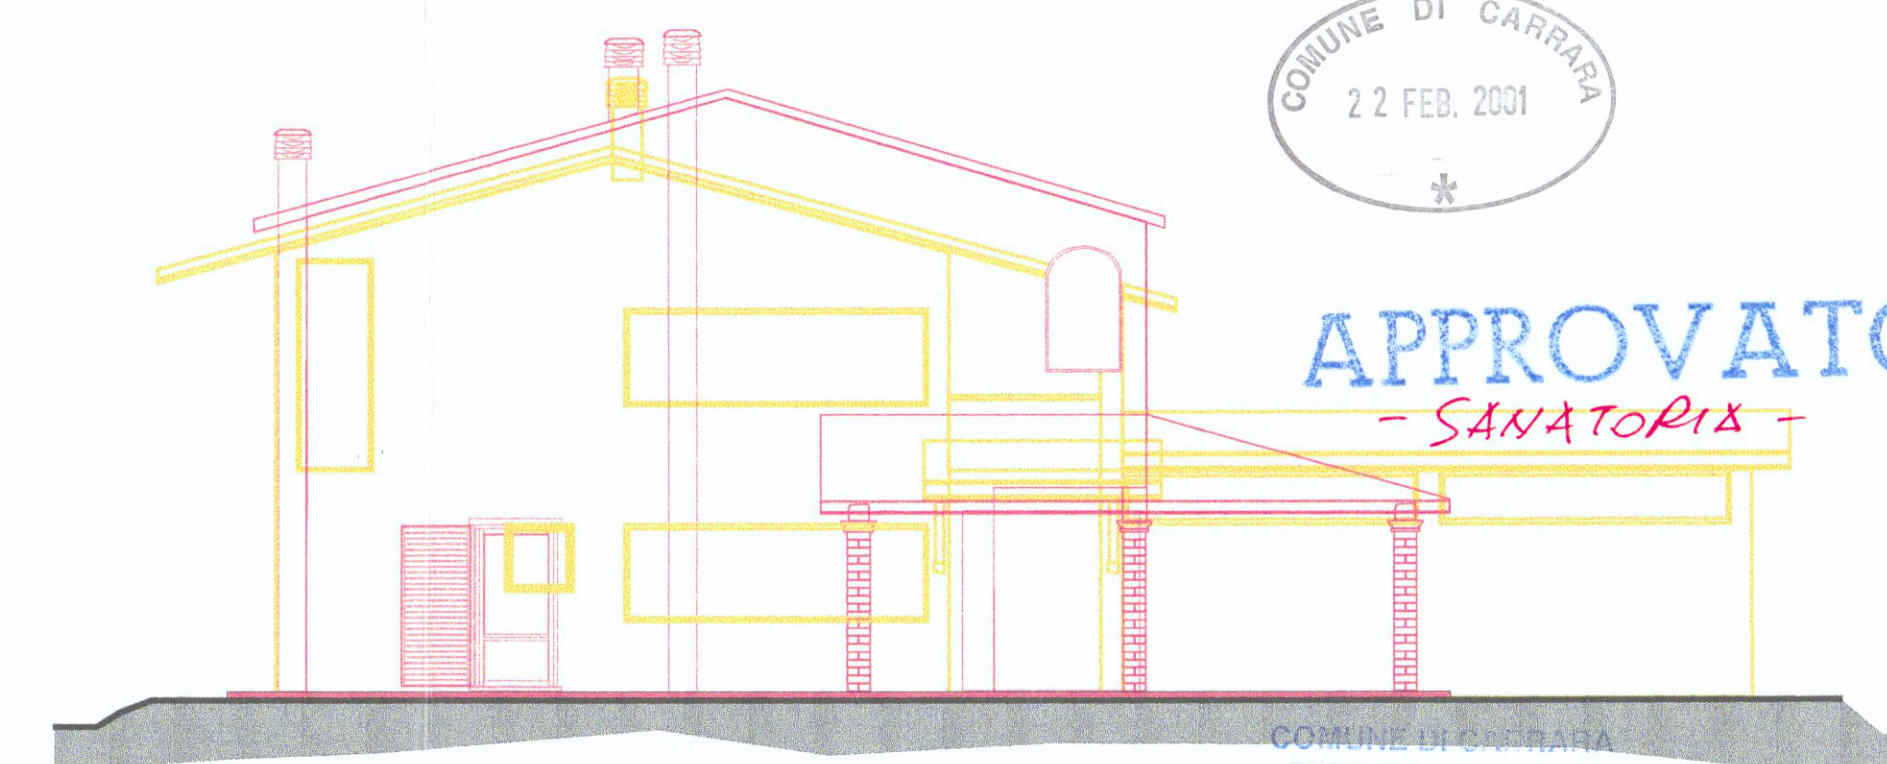

PROSPETTO OVEST



APPROVATO
- SANATORIA -

COMUNE DI CARRARA
SETT. URBANISTICA
Approvato dal Sindaco
Indicate nella Proposta
elab. grafico da
n°... del.../.../...
L'istituto Tecnico
Marchi... Claudio

COMUNE DI CARRARA

VARIANTE 2 AL PROGETTO DI STRUTTURE AZIENDALI PER LA PRODUZIONE
ZOOTECNICA E L'ADDESTRAMENTO DEL CAVALLO DA SELLA.

Prop.: Sig. Corsi Claudio

Corsi Claudio

RAFFRONTO

PIANTE, SEZIONI E PROSPETTI

scala 1:100

Il Tecnico Dr. Arch. Ambrosini Donatella

Carrara 12/01/2001

TAV. 3

