

comune di carrara

17/9/96


RIFINIMENTO DEL TETTO A FABBRICATO PER CIVILE ABITAZIONE
SITO IN VIA CARRIONA -

COMITENTE: ORLAUDI UMBERTO *Orlando*


IL TECNICO: GEOM. MARCO POSTI
APPROVATO
COMUNE DI CARRARA
SETTE URBANISTICA

Approvato dal Sindaco alle condizioni indicate nella Concessione Edilizia n° 52 del 11/6/96
elab. grafico di via alla Comm. Edilizia n° 37 del 11/6/96 Tav. n° 1/2
L' Istruttore Tecnico
Sig.ra Barsi Franca


1 STATO ATTUALE

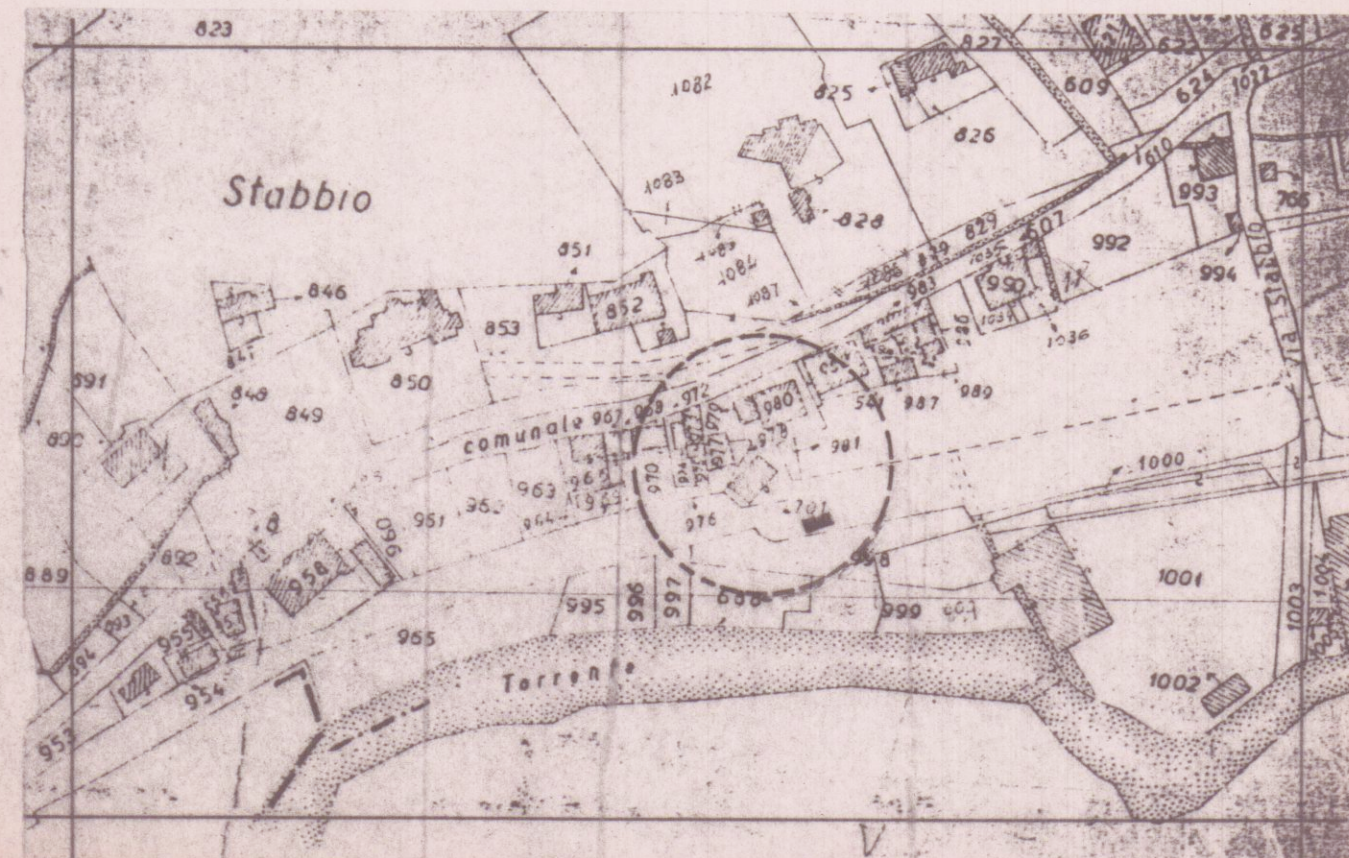

STRALCIO U.C.T.R. FG. 39 Scala 1:2000

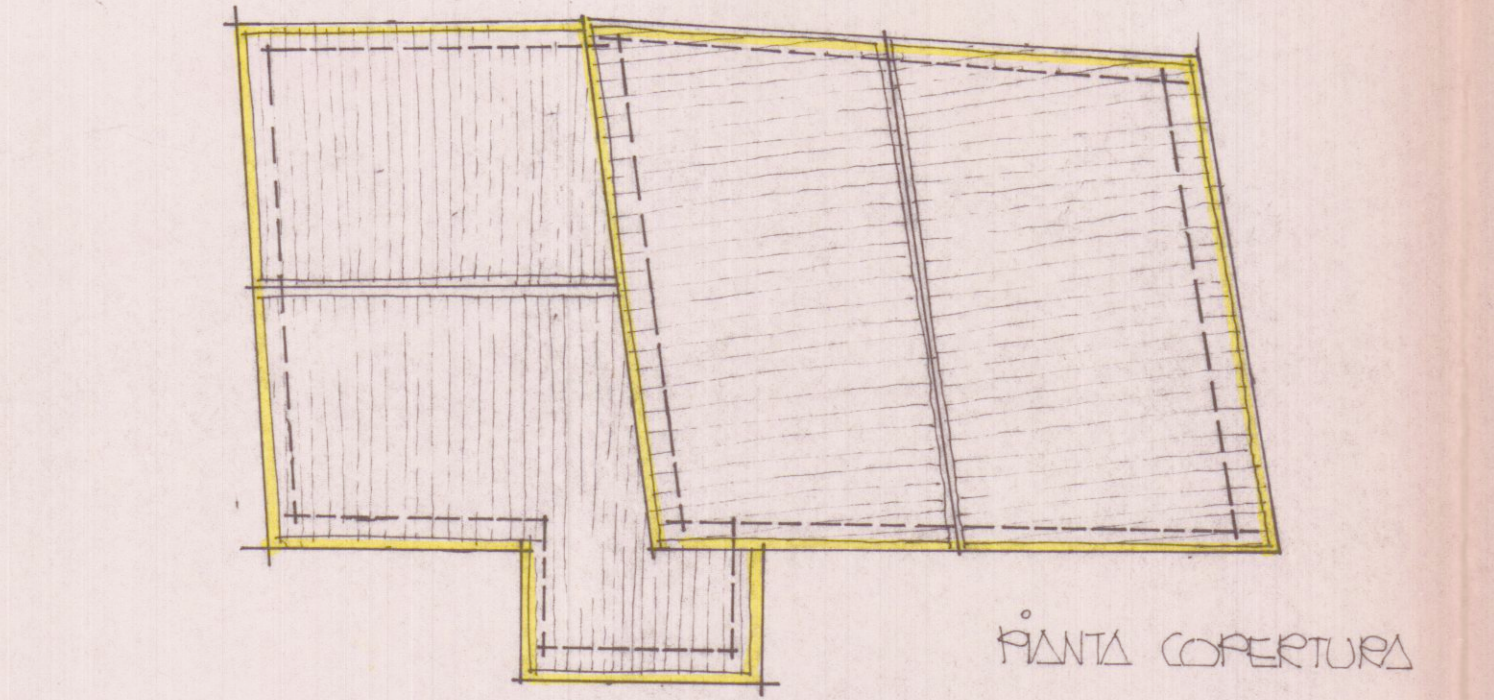


PIANTA COPERTURA

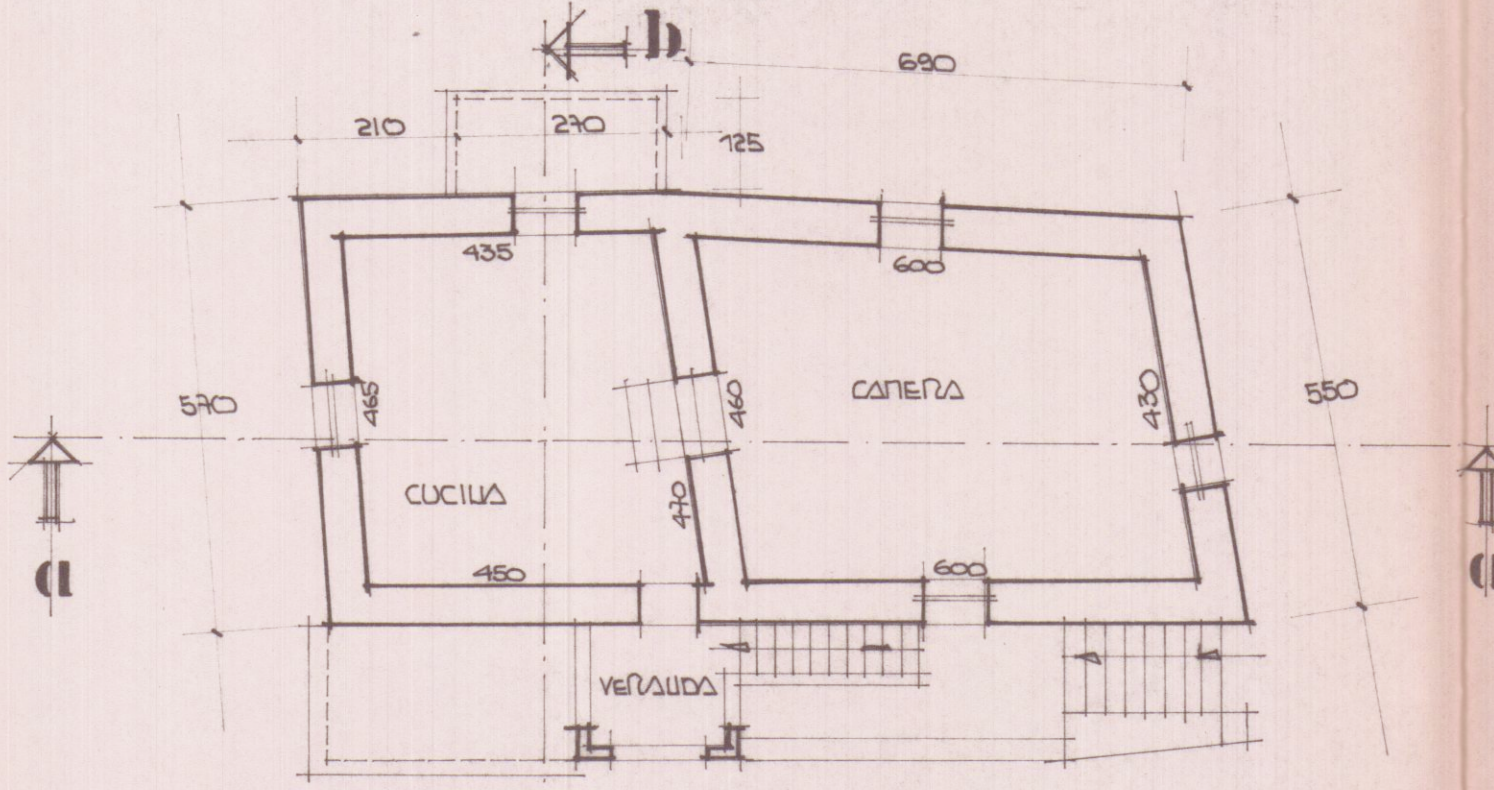


PIANTA PIANO SECONDO


STATO ATTUALE

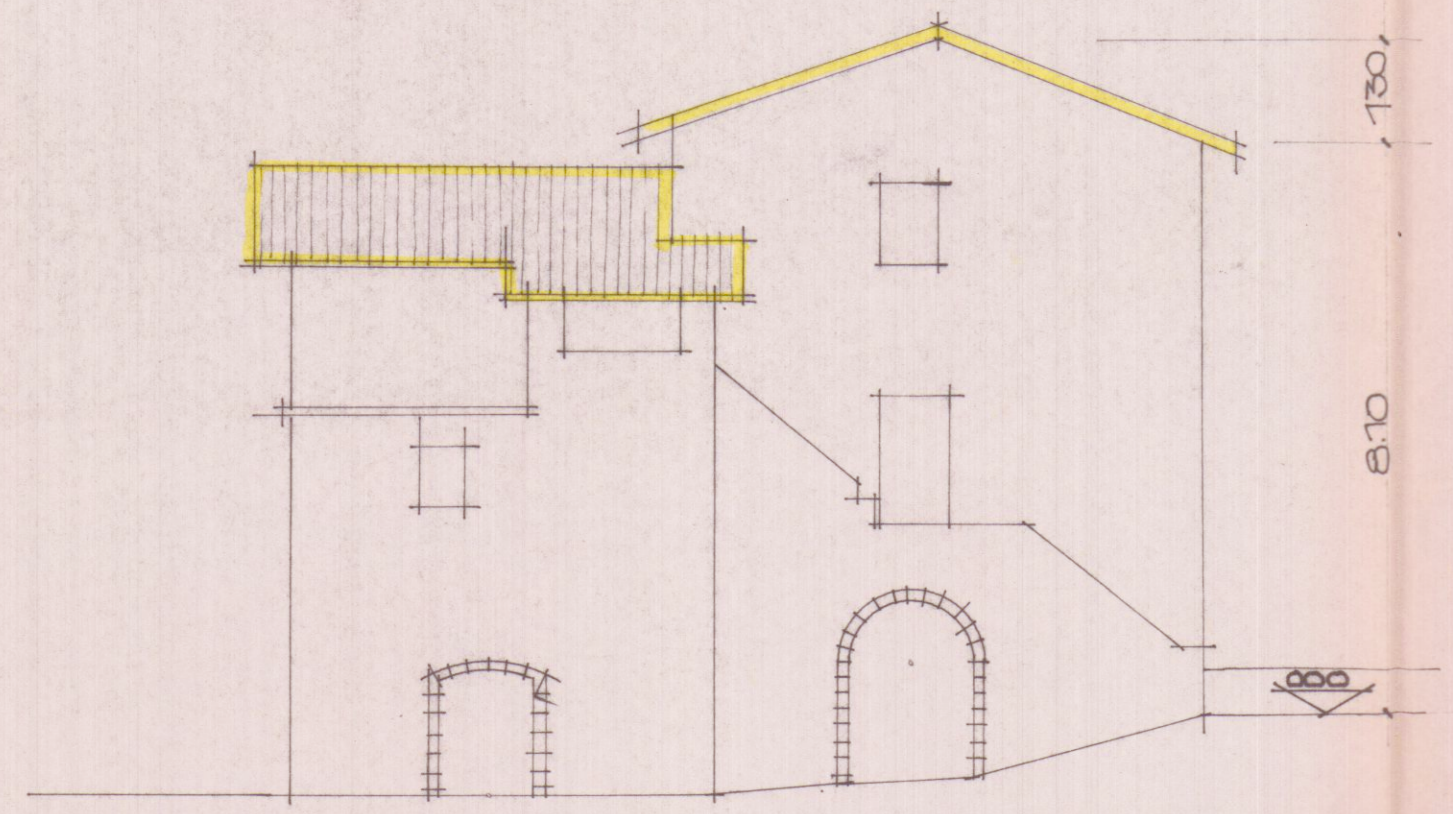


PROSPETTO EST

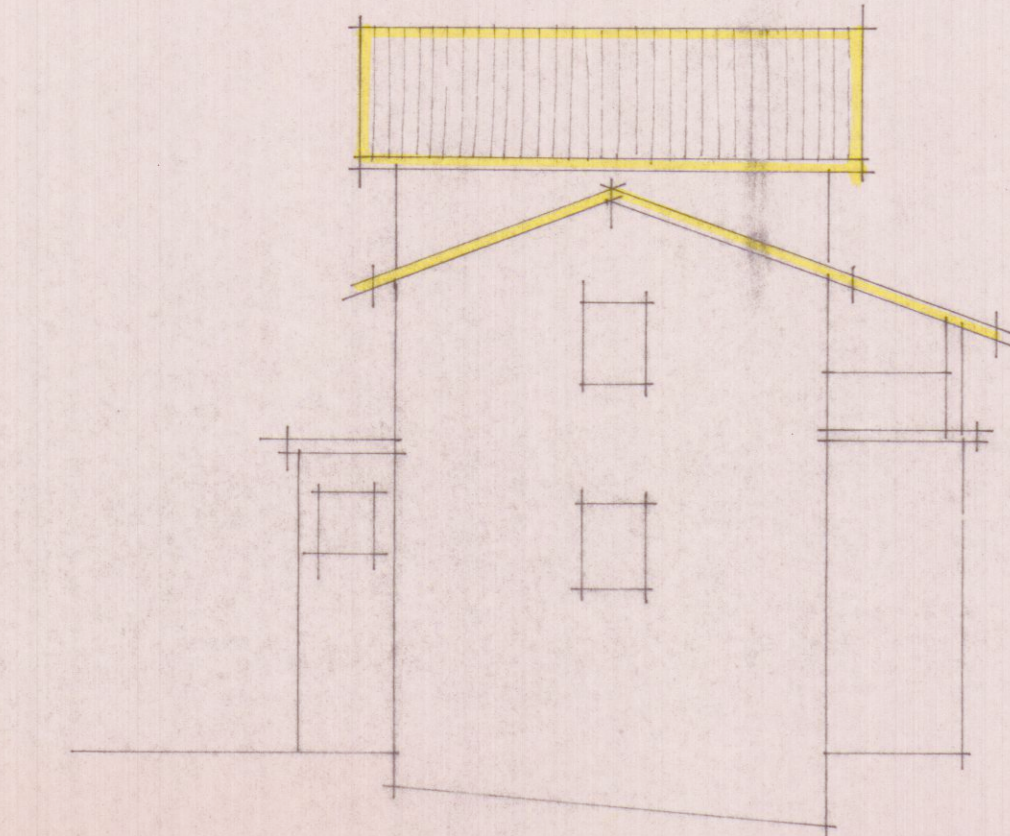


PROSPETTO OVEST

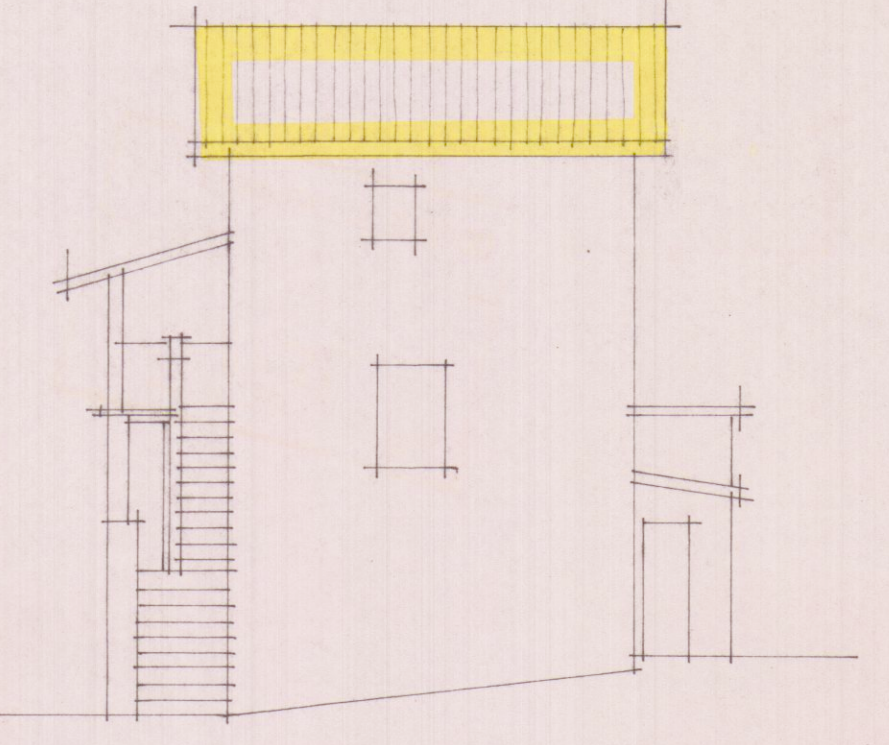


PROSPETTO NORD

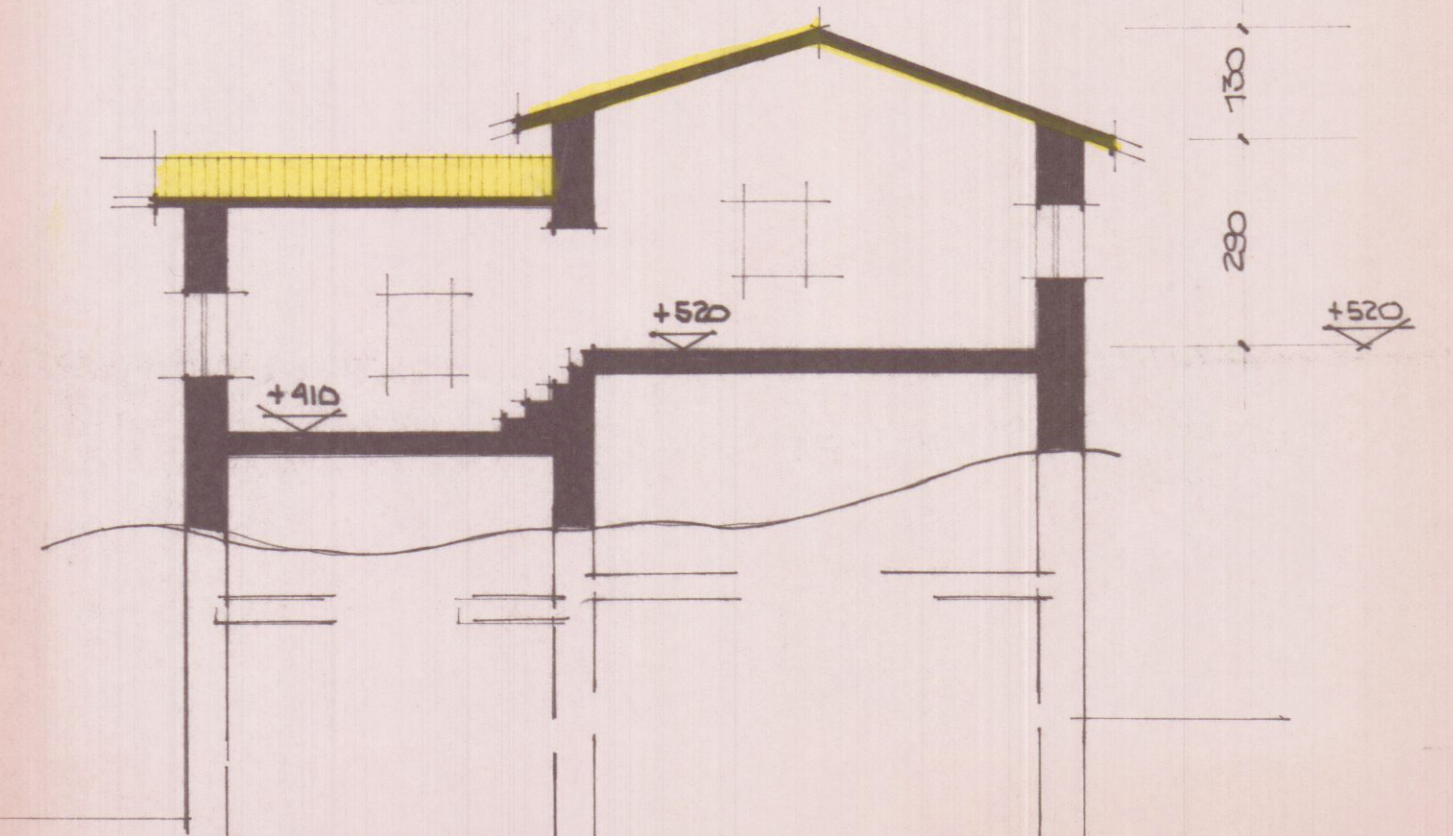

SEZIONE a-a

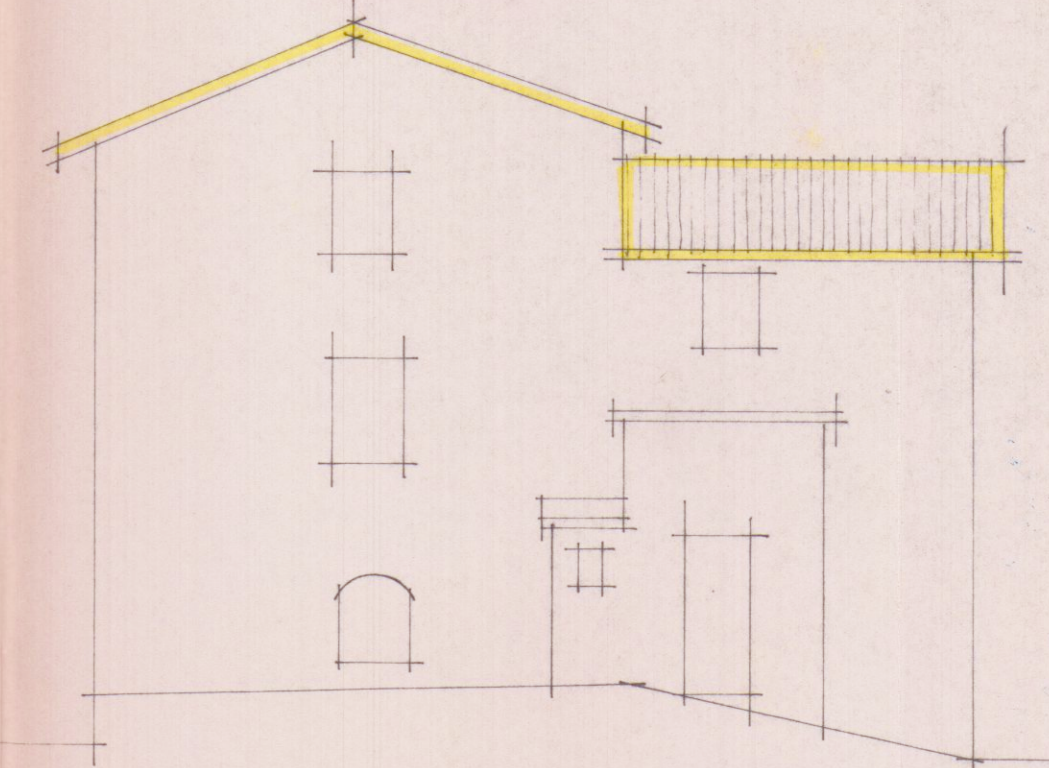

PROSPETTO OVEST

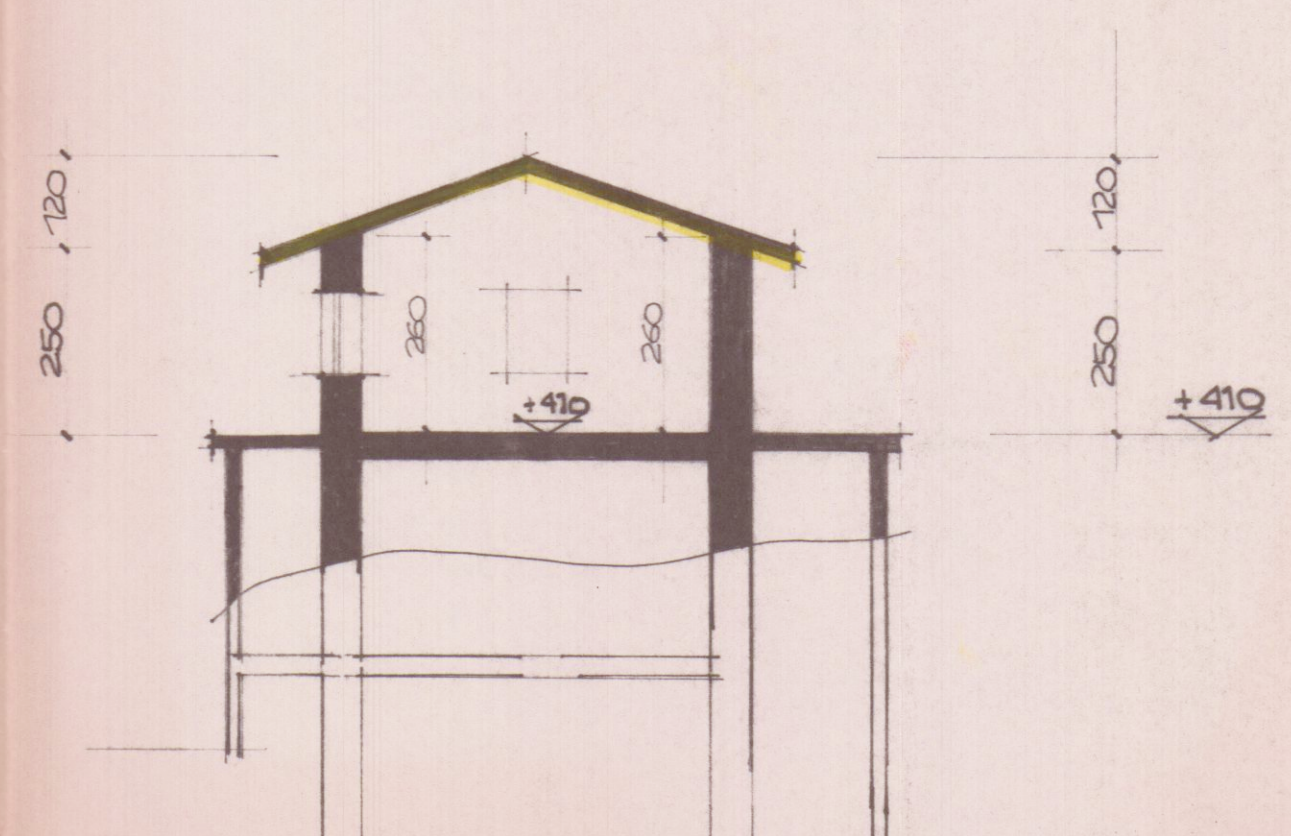

SEZIONE b-b