



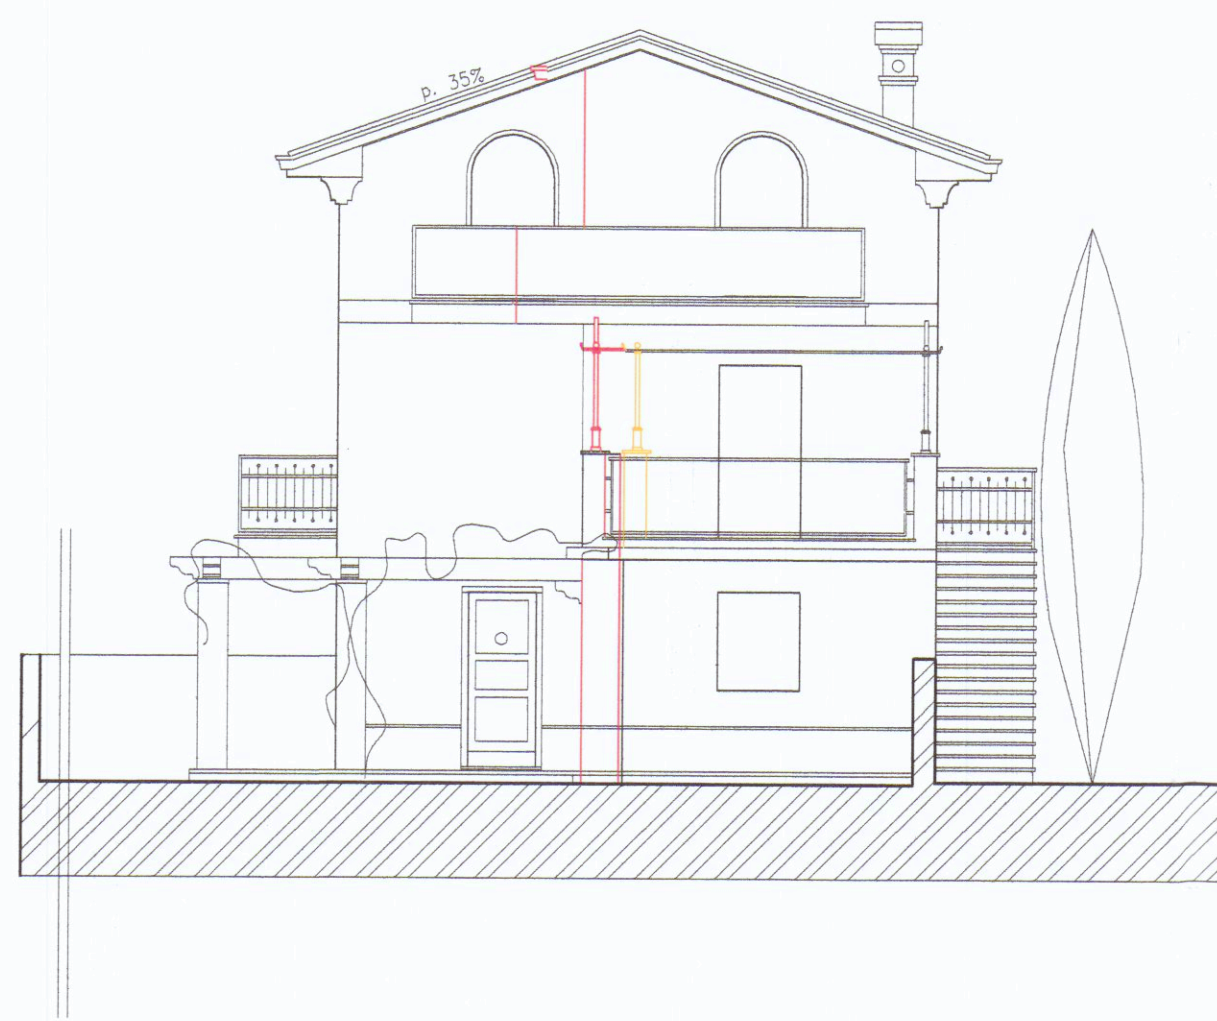

Prospetto est — lato via Bigioni

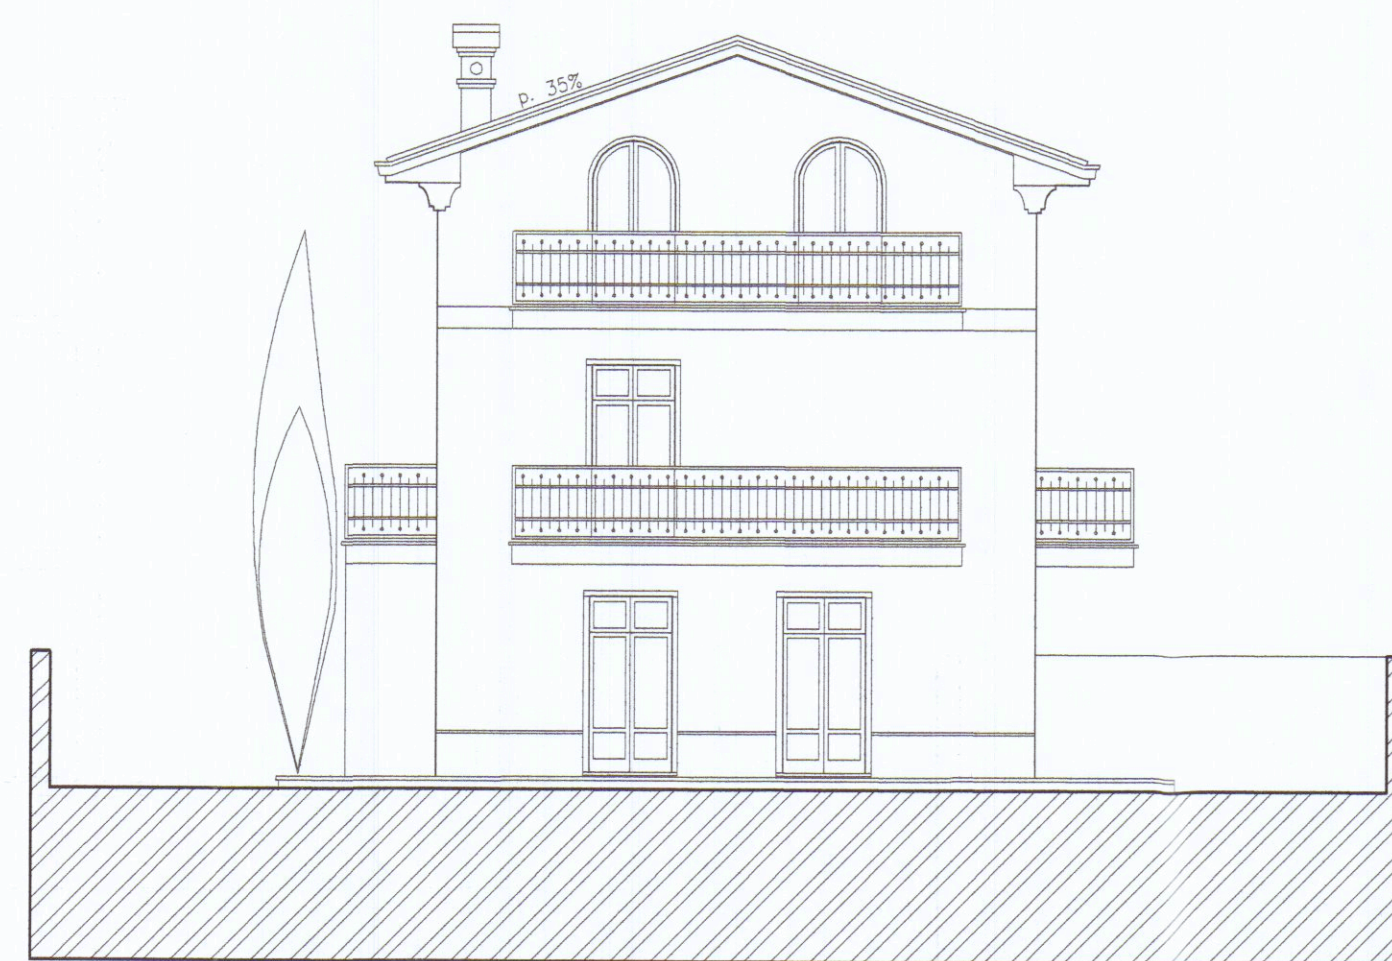


Prospetto ovest — lato interno lotto




Sezione A — A'




Prospetto sud — lato mare interno lotto

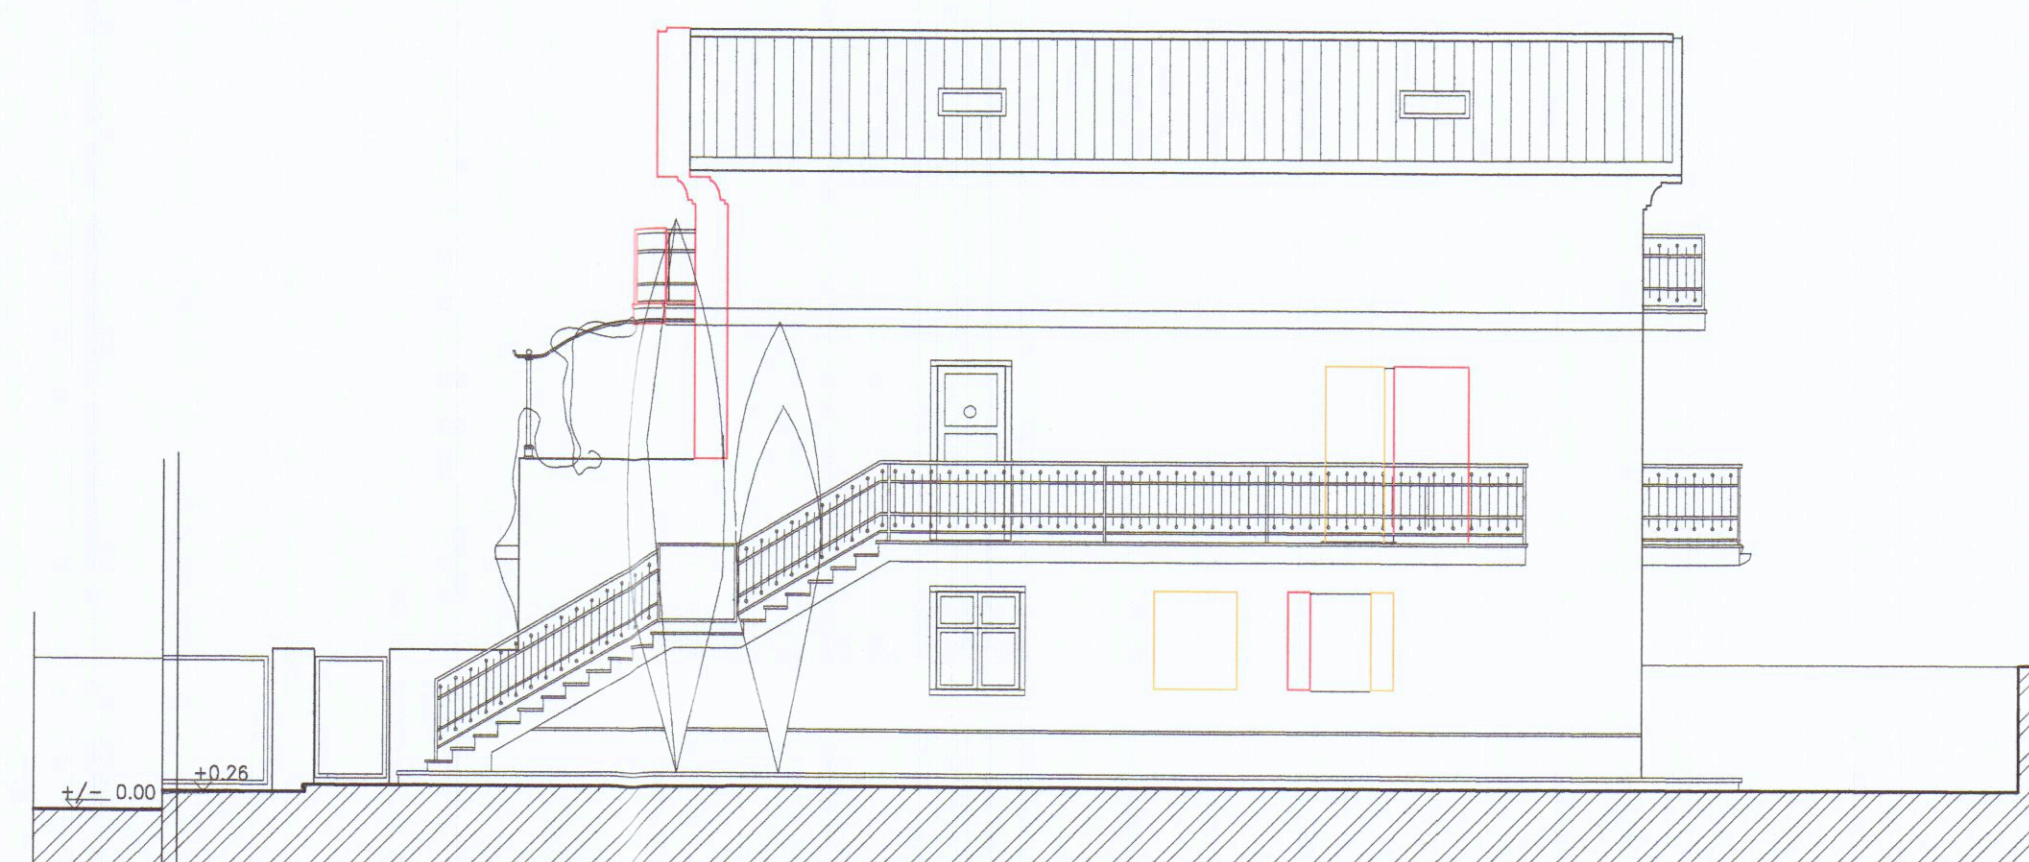


Prospetto nord — interno strada privata

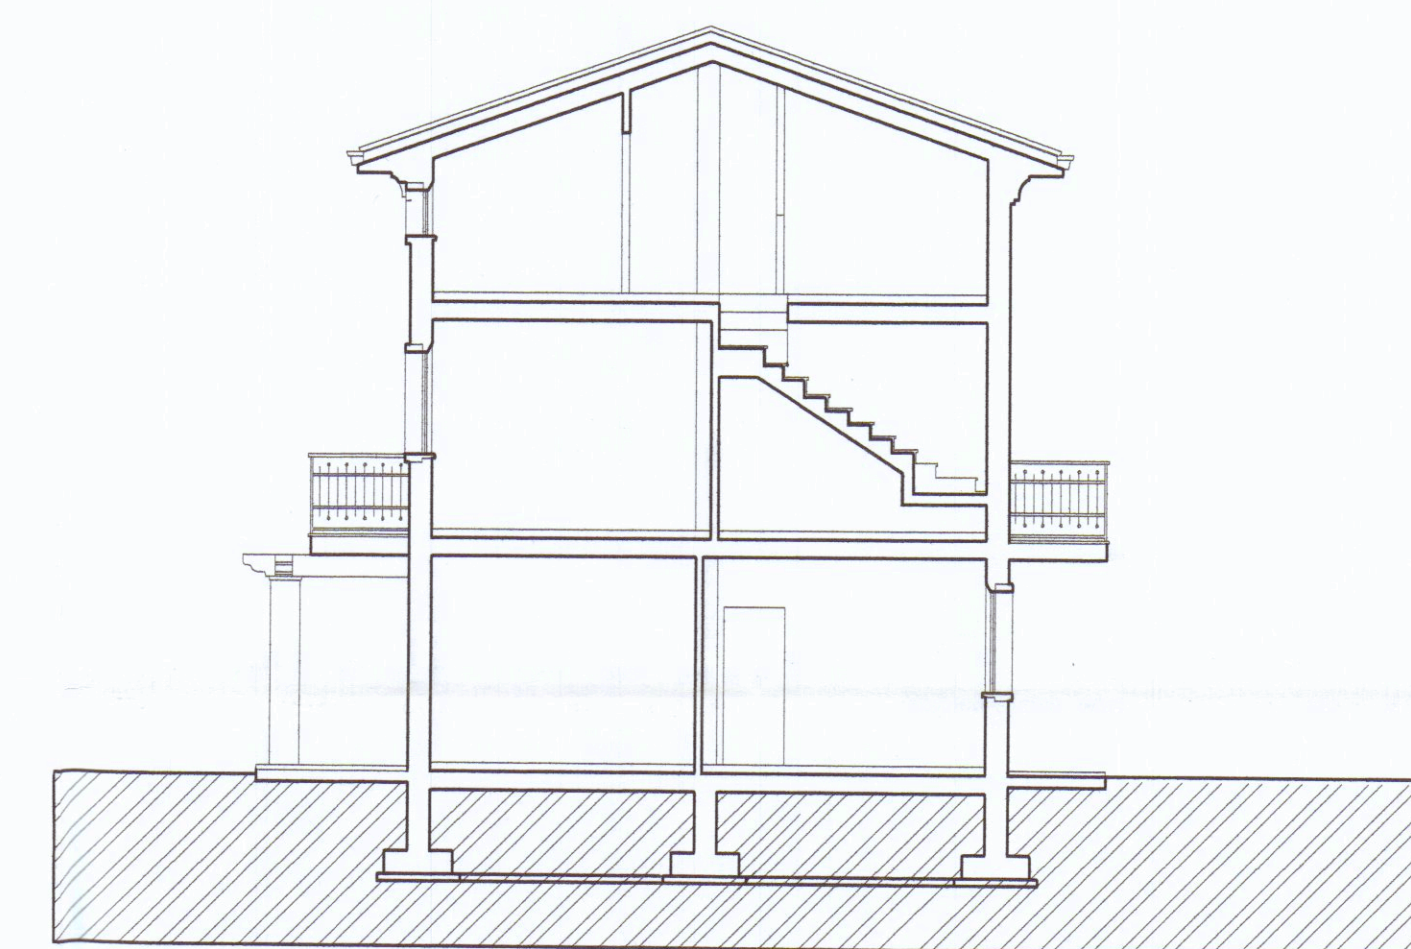


Sezione C—C'

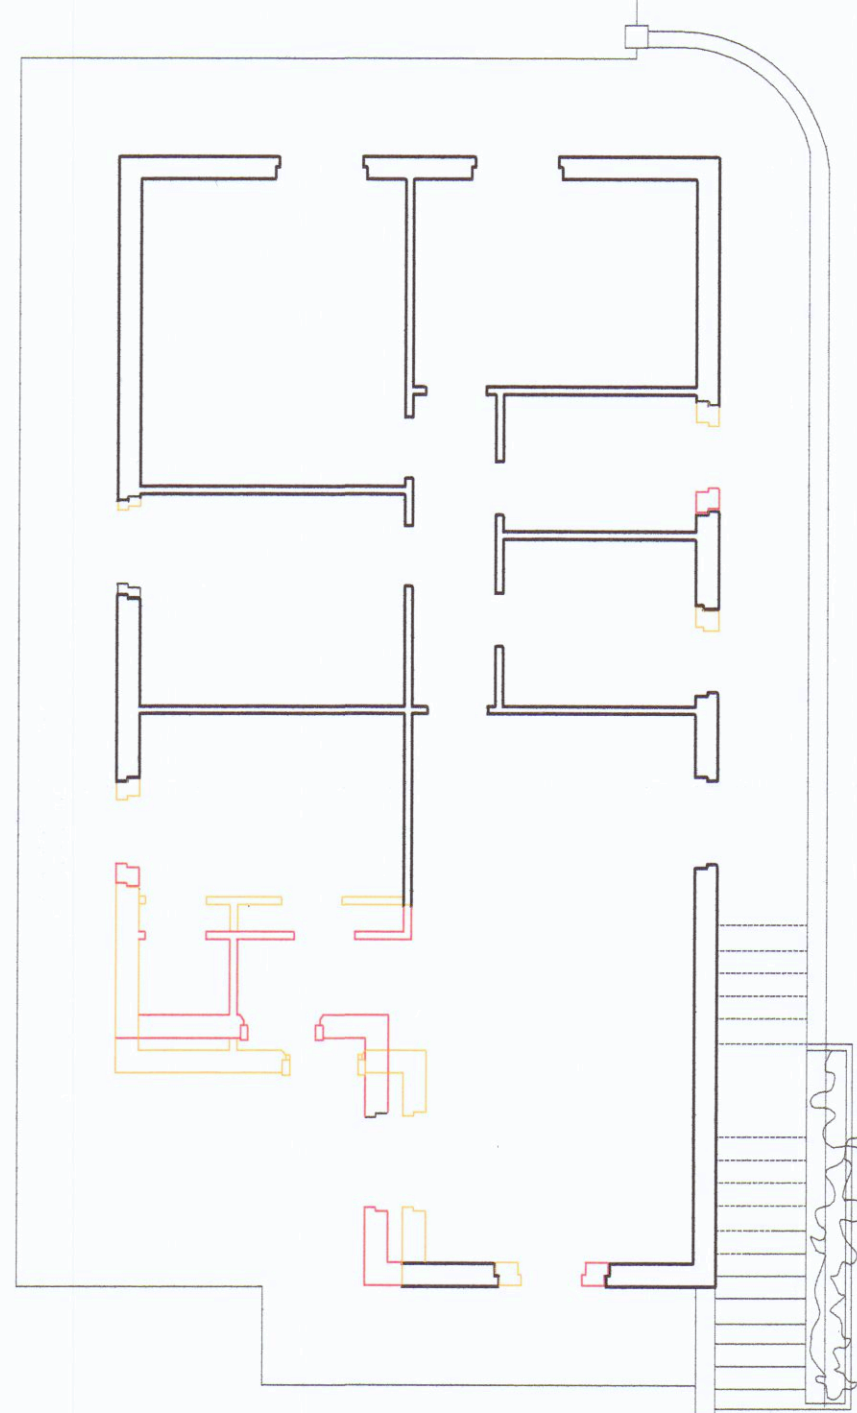


Piano Terra

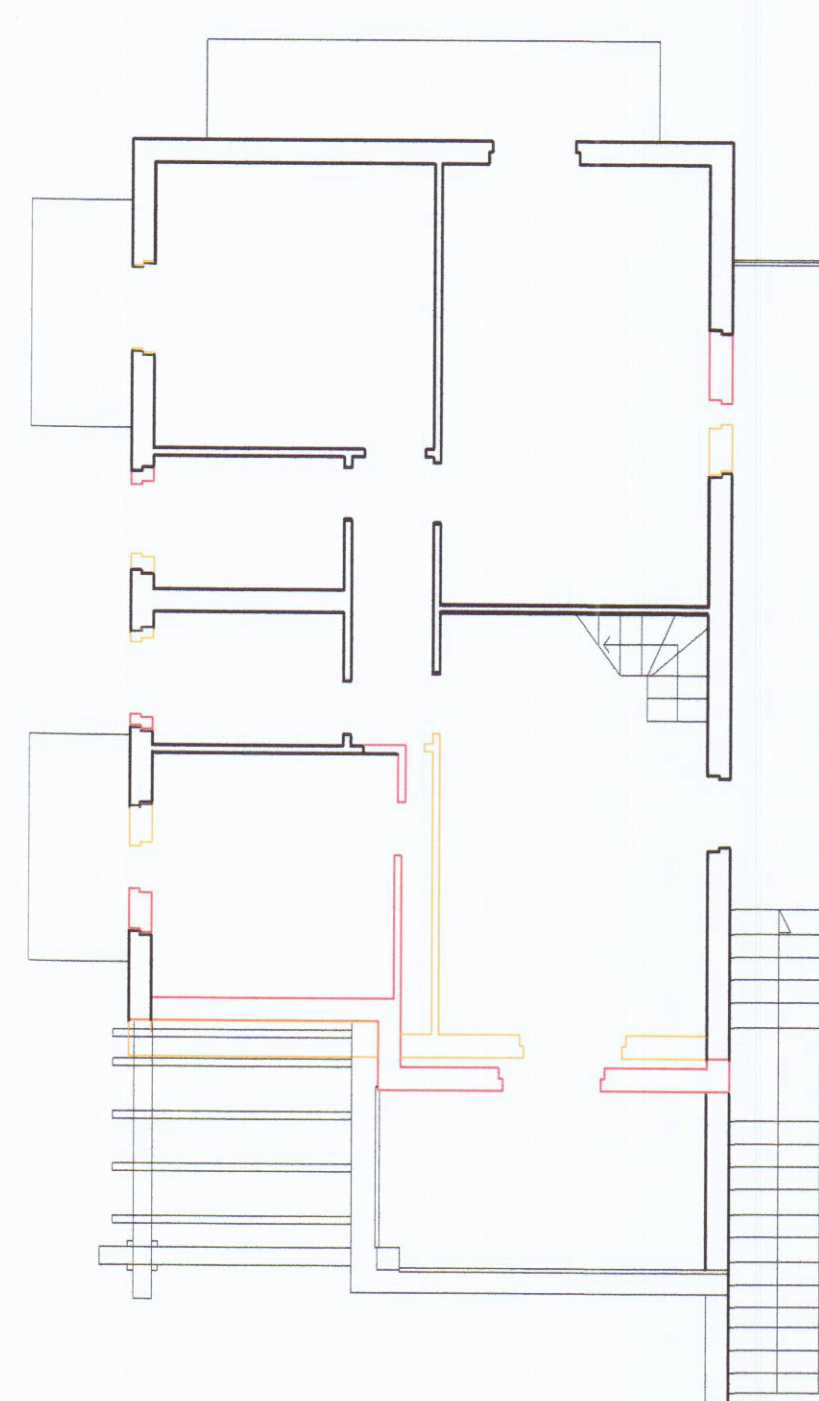

Pianta piano primo

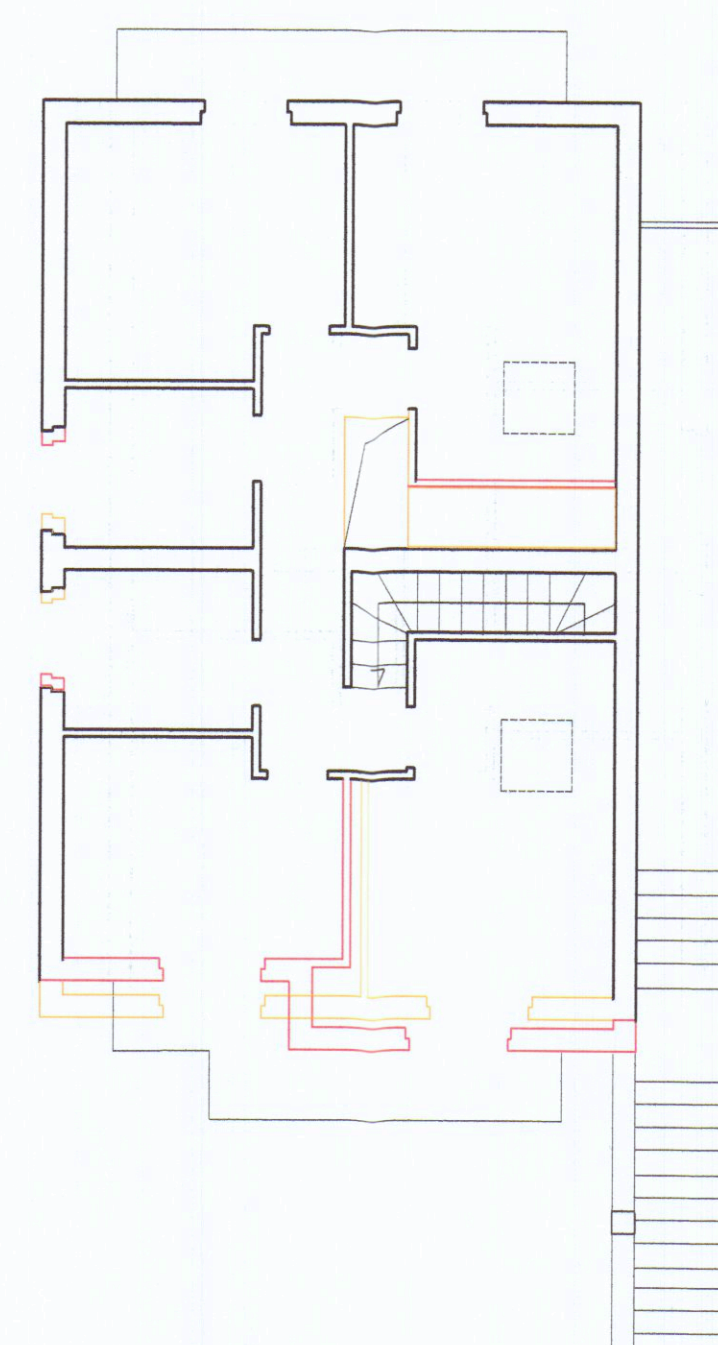

Pianta piano sottotetto

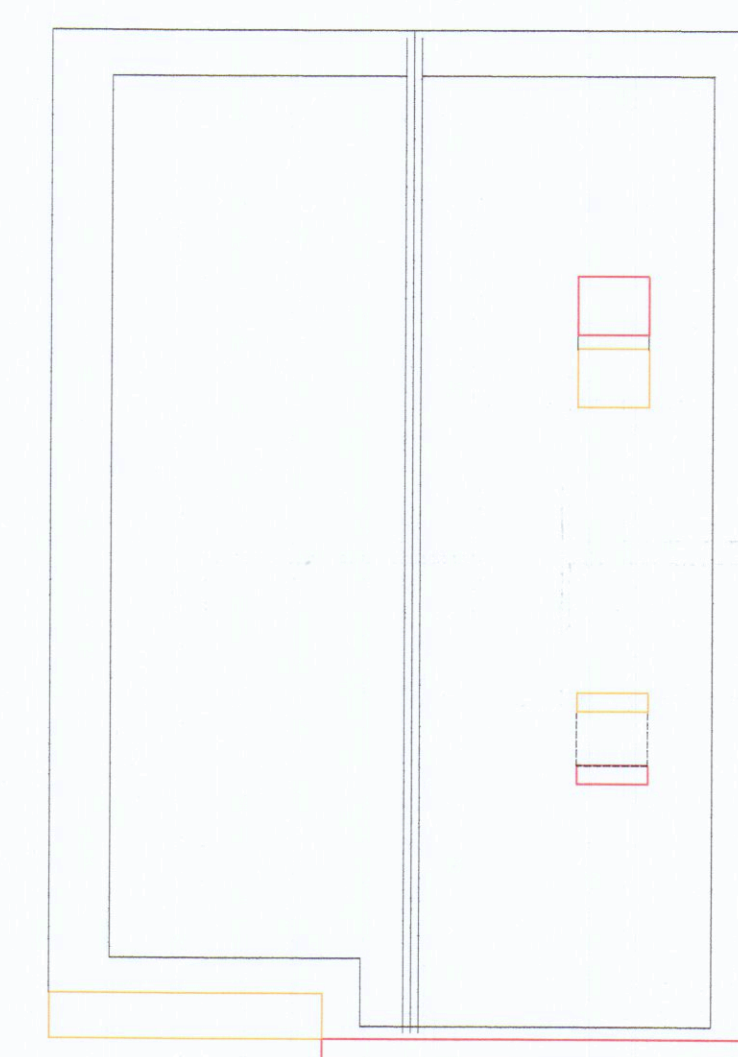

Pianta piano copertura

83/06 2007 15/10/07

COMUNE DI CARRARA
17 MAG. 2007

VARIANTE APPROVATA

ARCHITETTURA INGEGNERIA DESIGN
Viale XX Settembre n. 73 CARRARA — Tel. 0585/72648
DOTT. ARCH. GIANNA MARIA BIANCHI

COMUNE DI CARRARA

TAVOLA
3a

SCALA 1:100

VARIANTE al progetto di costruzione di fabbricato bifamiliare sito in via Bigioni
Fig. 97 Mapp. 261

OGGETTO	PROGETTO : SOVRAPPOSTO	DATA	05/2007
COMMITTENTE	TOFEE S.R.L.	DIS.	
		PROT.	