
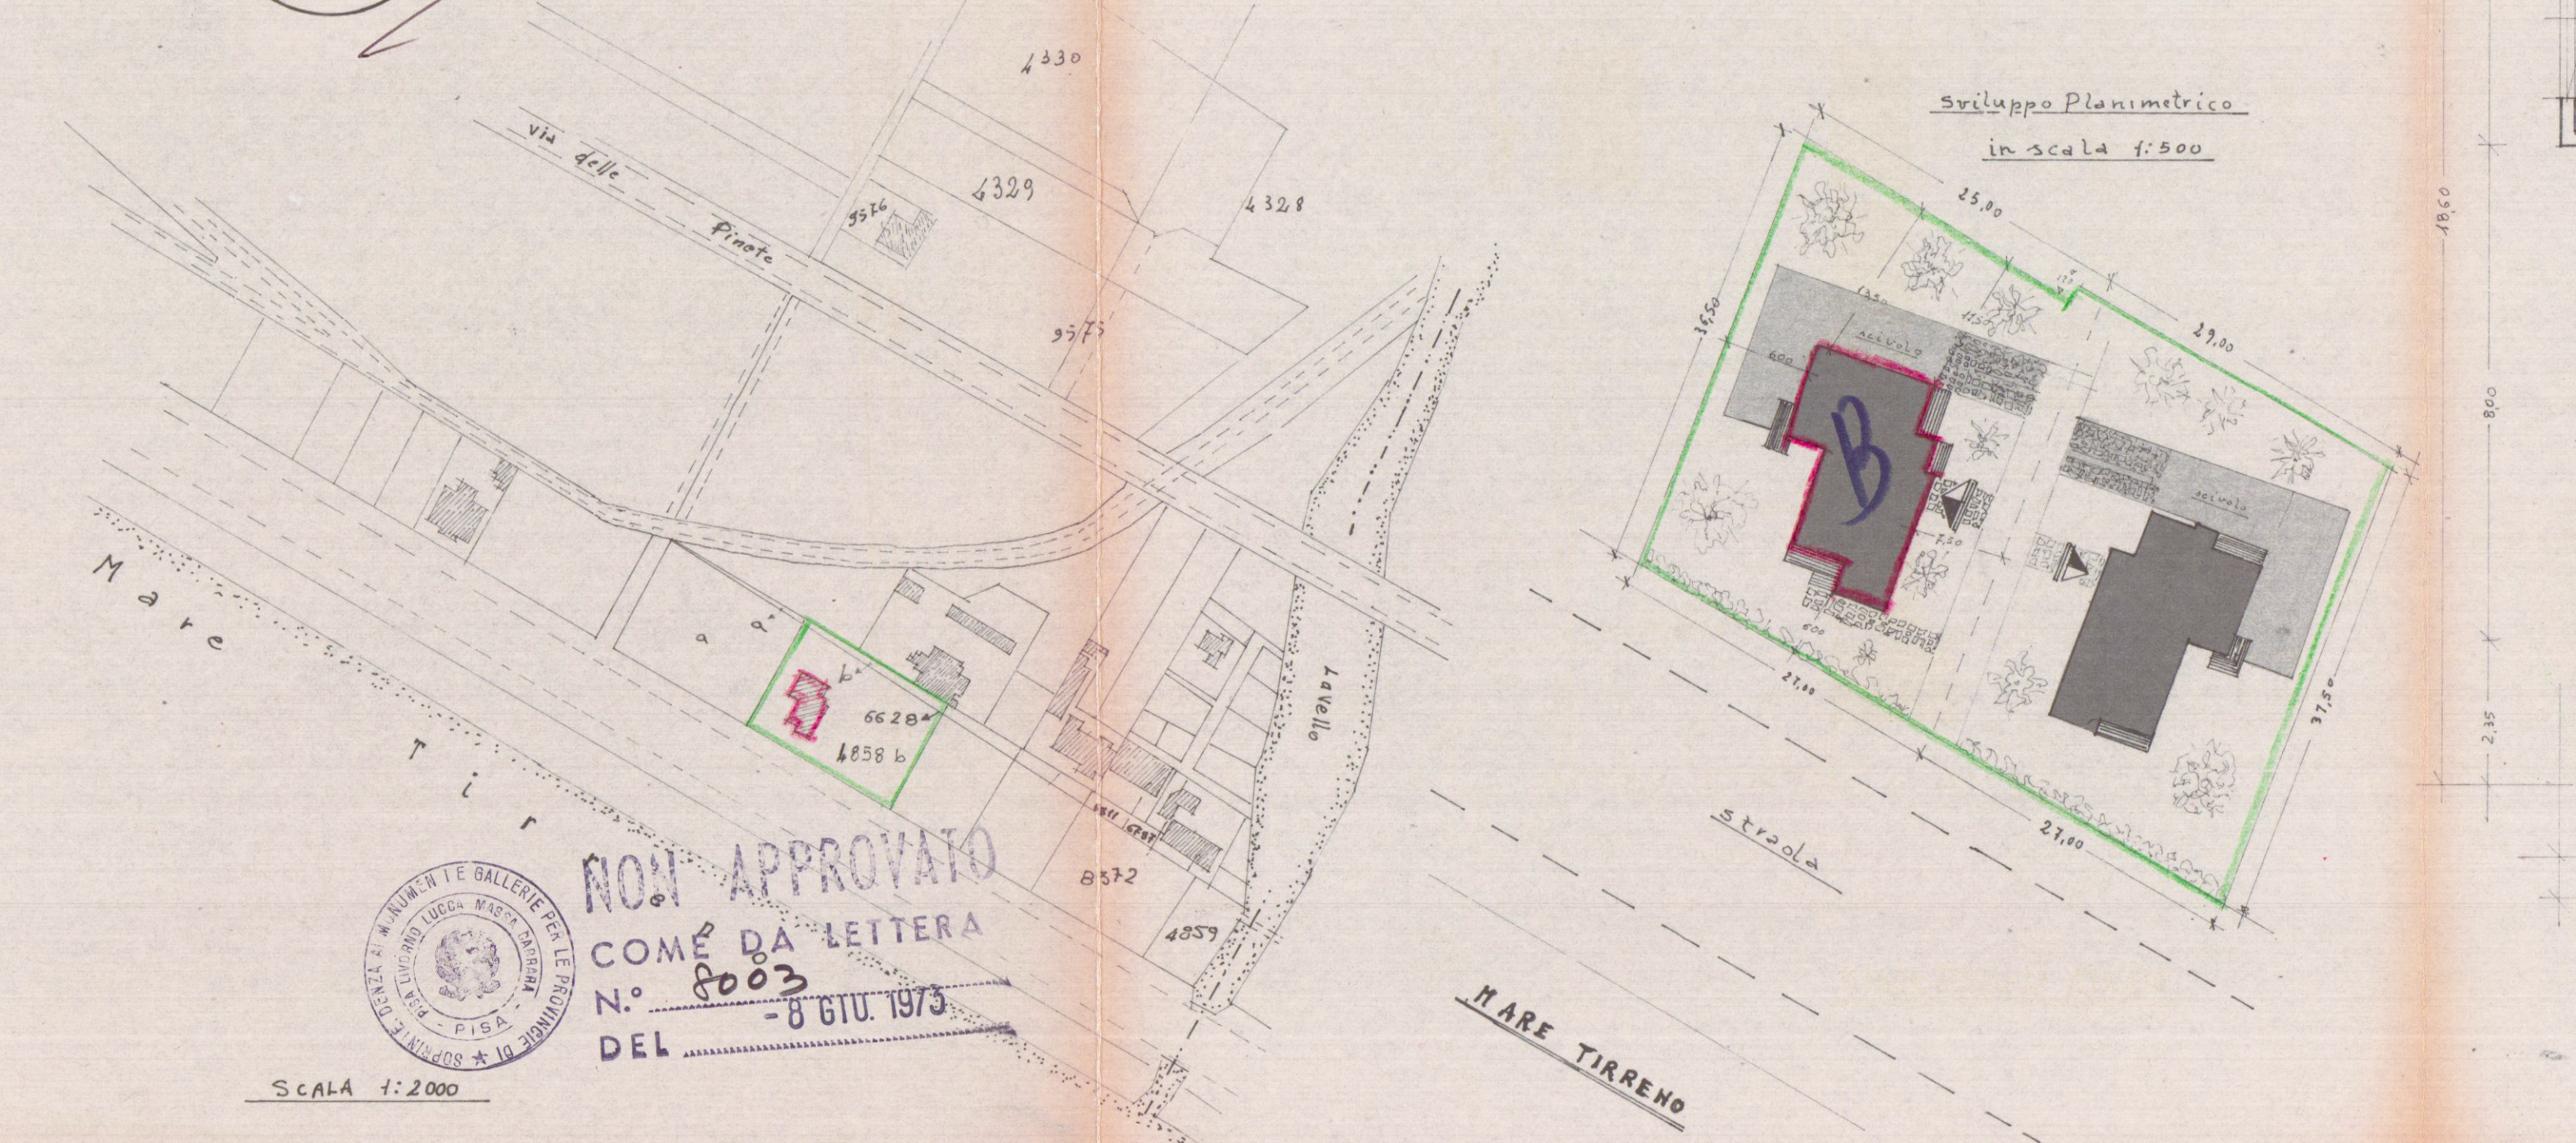


20 FEB. 1973

1 SOLUZIONE RESPINTO


PROGETTO DI CIVILE ABITAZIONE
PROPRIETA' SIGH. SQUASSONI ROBERTO
SITO IN MARINA DI CARRARA VIALE LITORANEO
MAPP. 4858b 6628b

B A

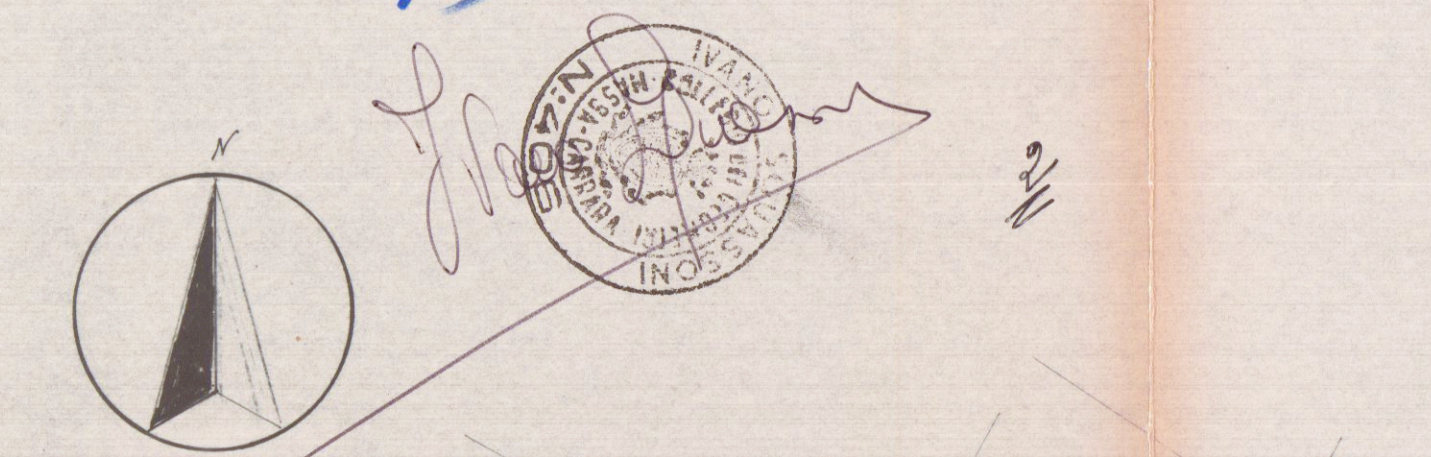


SCALA 1:300


Sviluppo Planimetrico
in scala 1:500

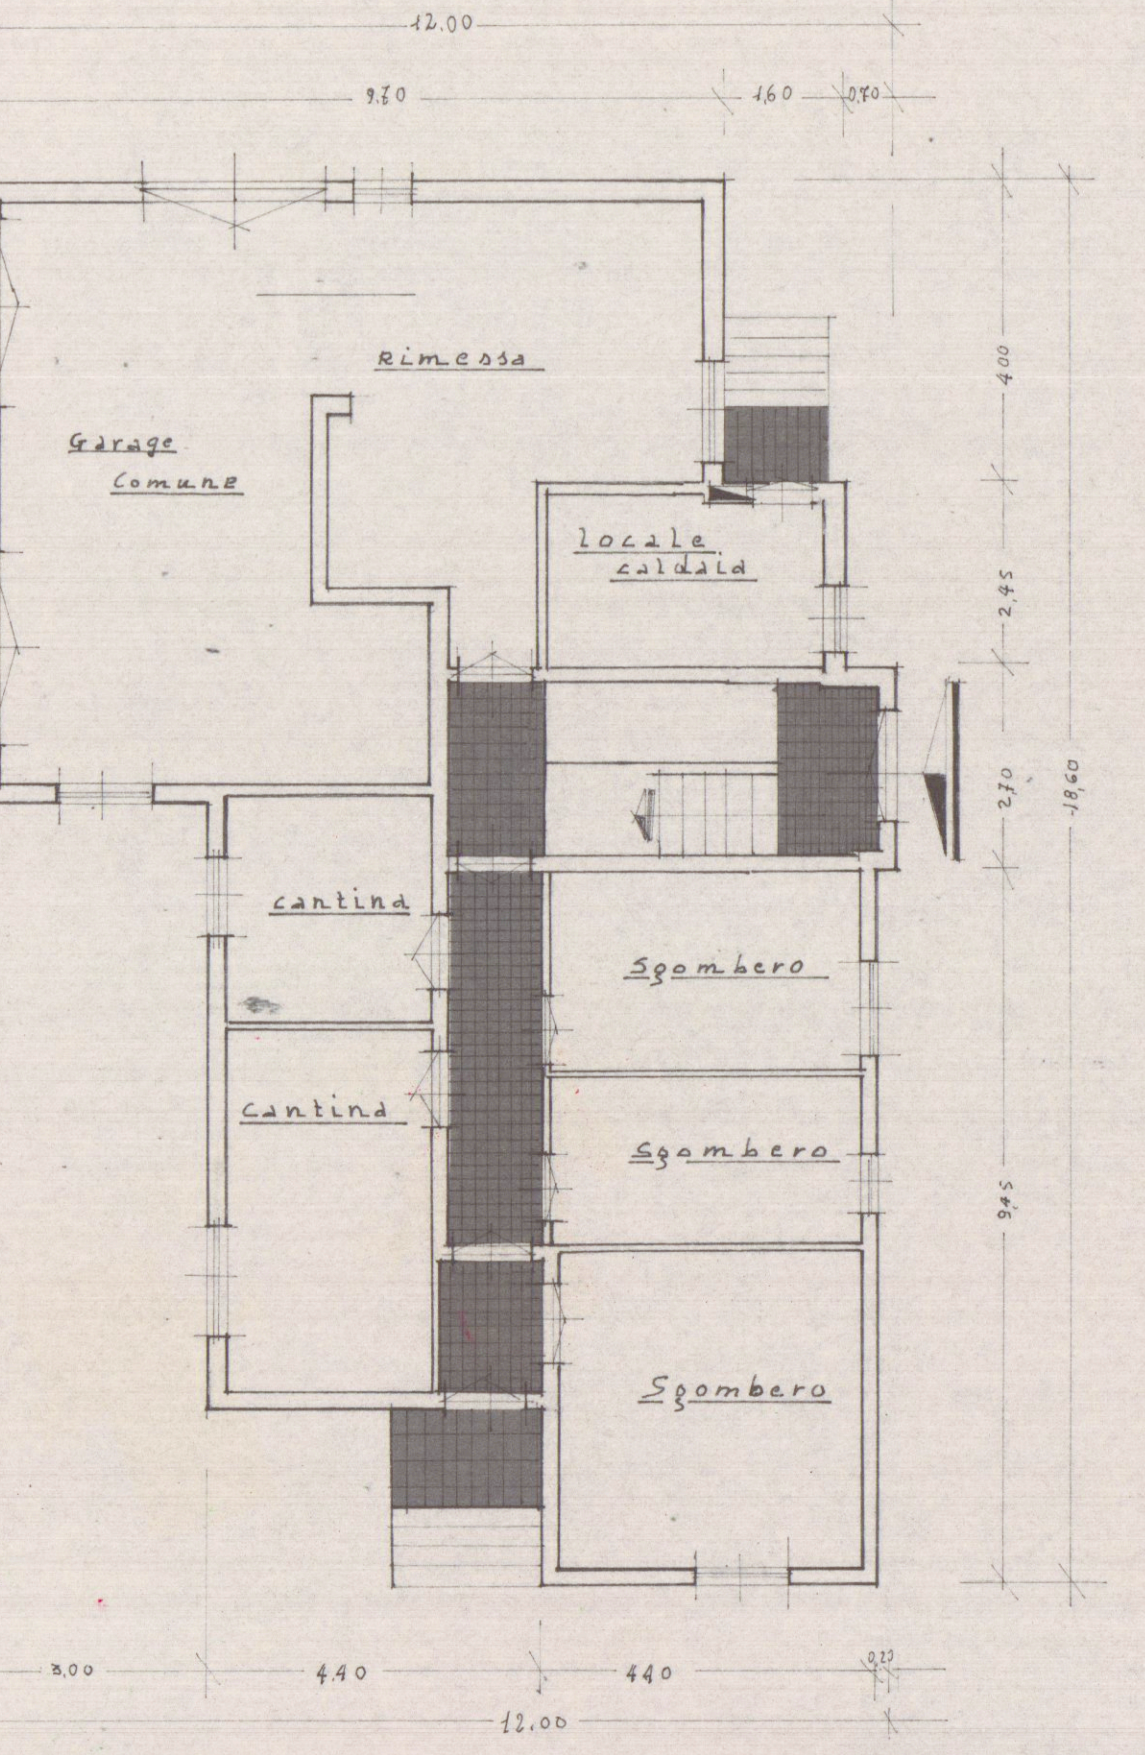


PIANTA SEMINTERRATO

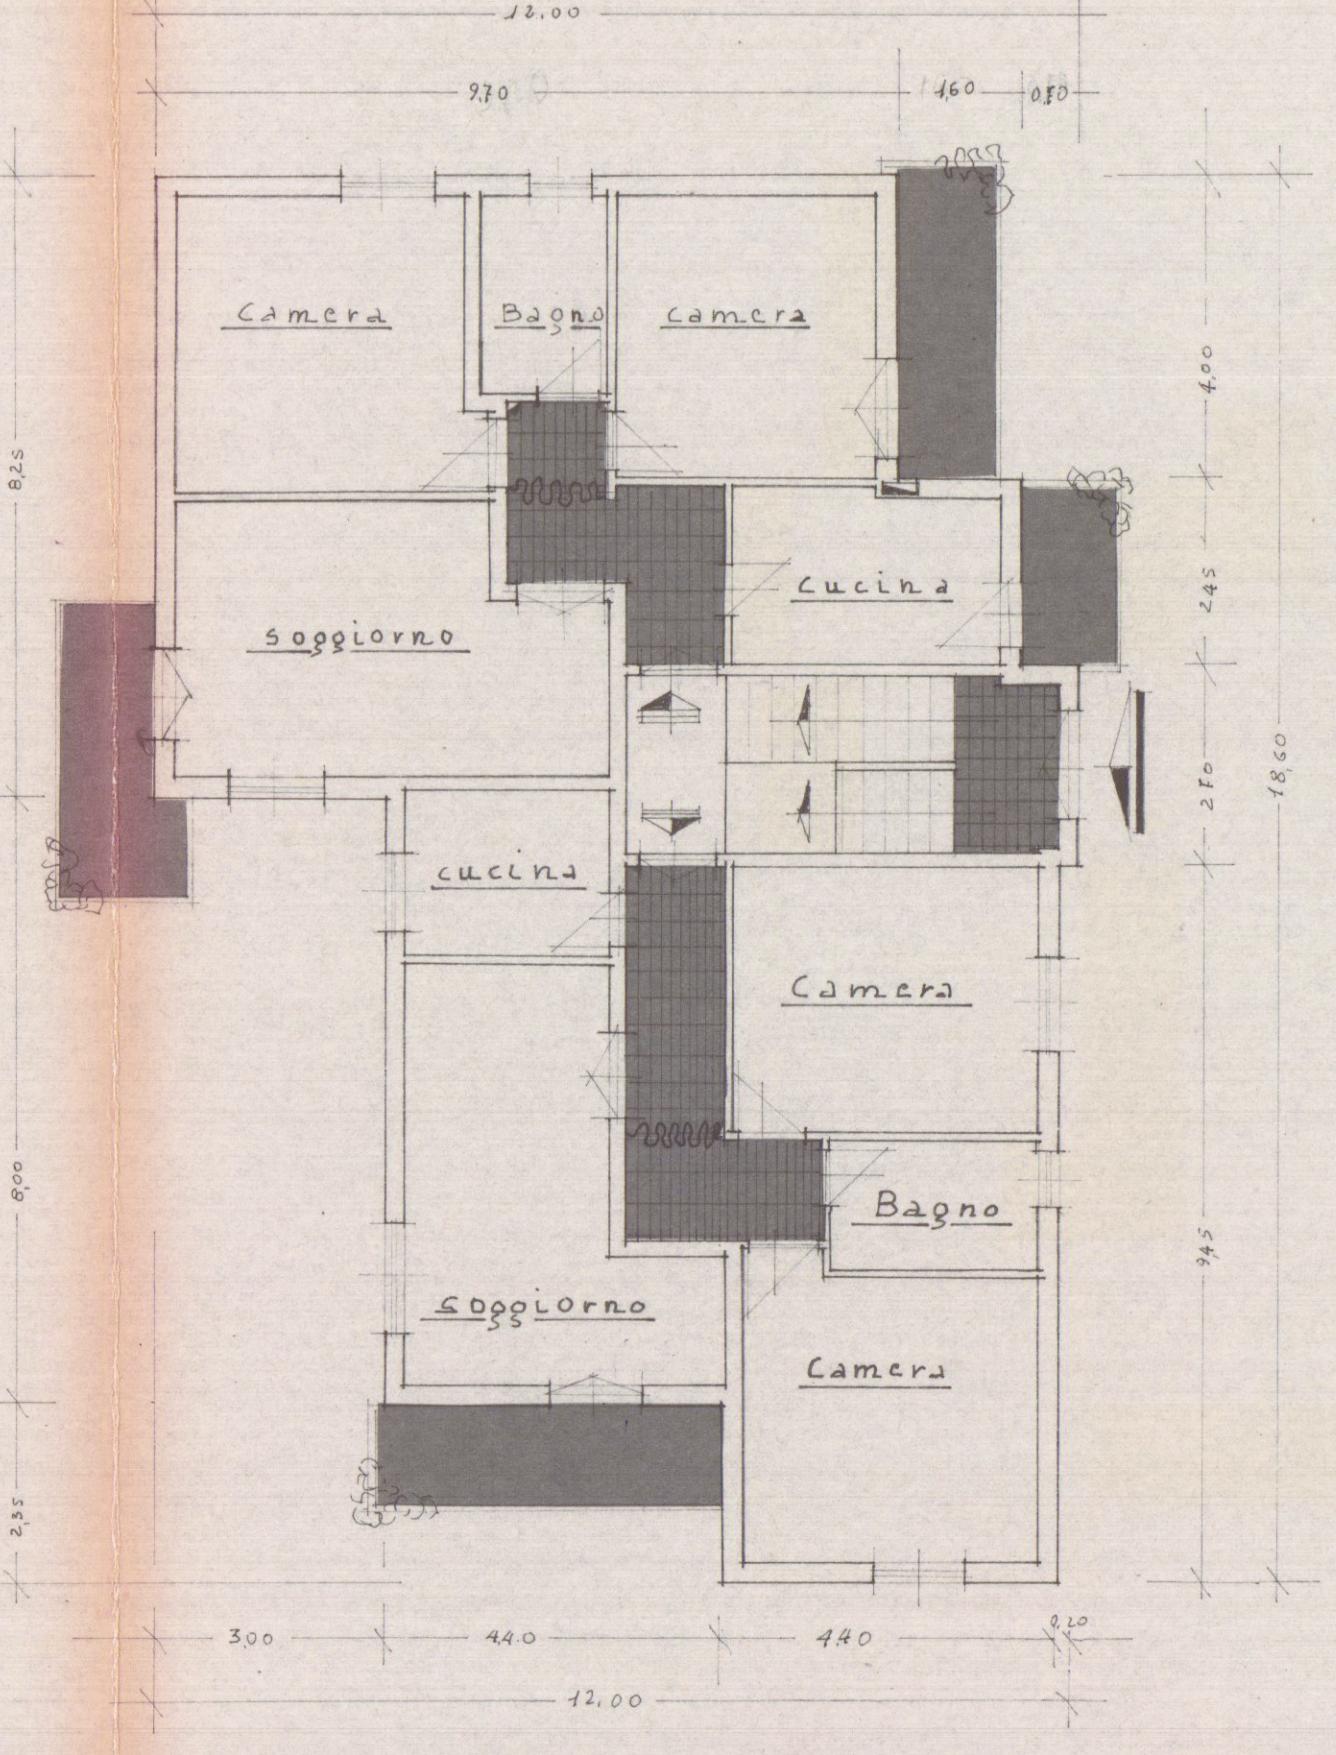


PIANTA PIANO RIALZATO

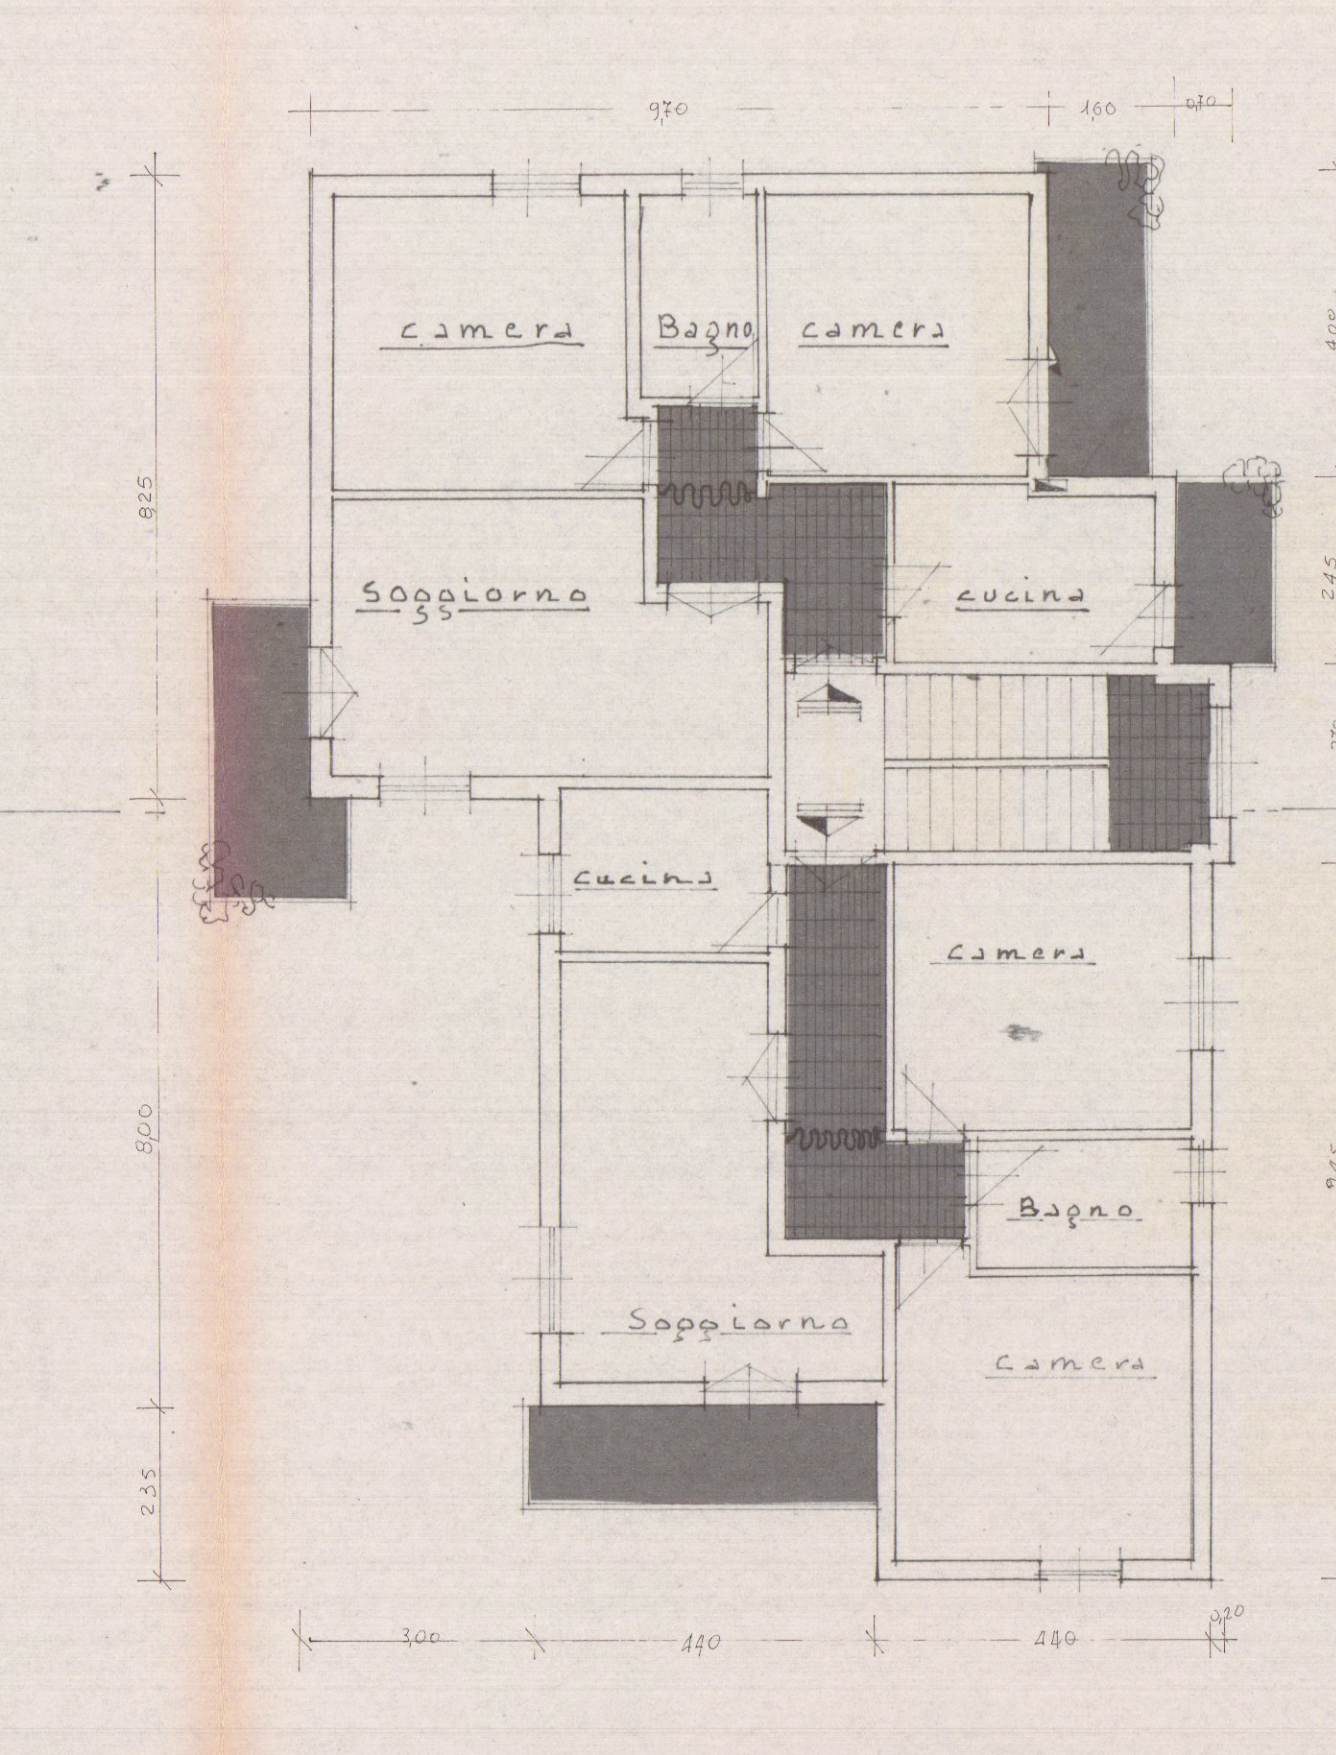


PIANTA PIANO PRIMO

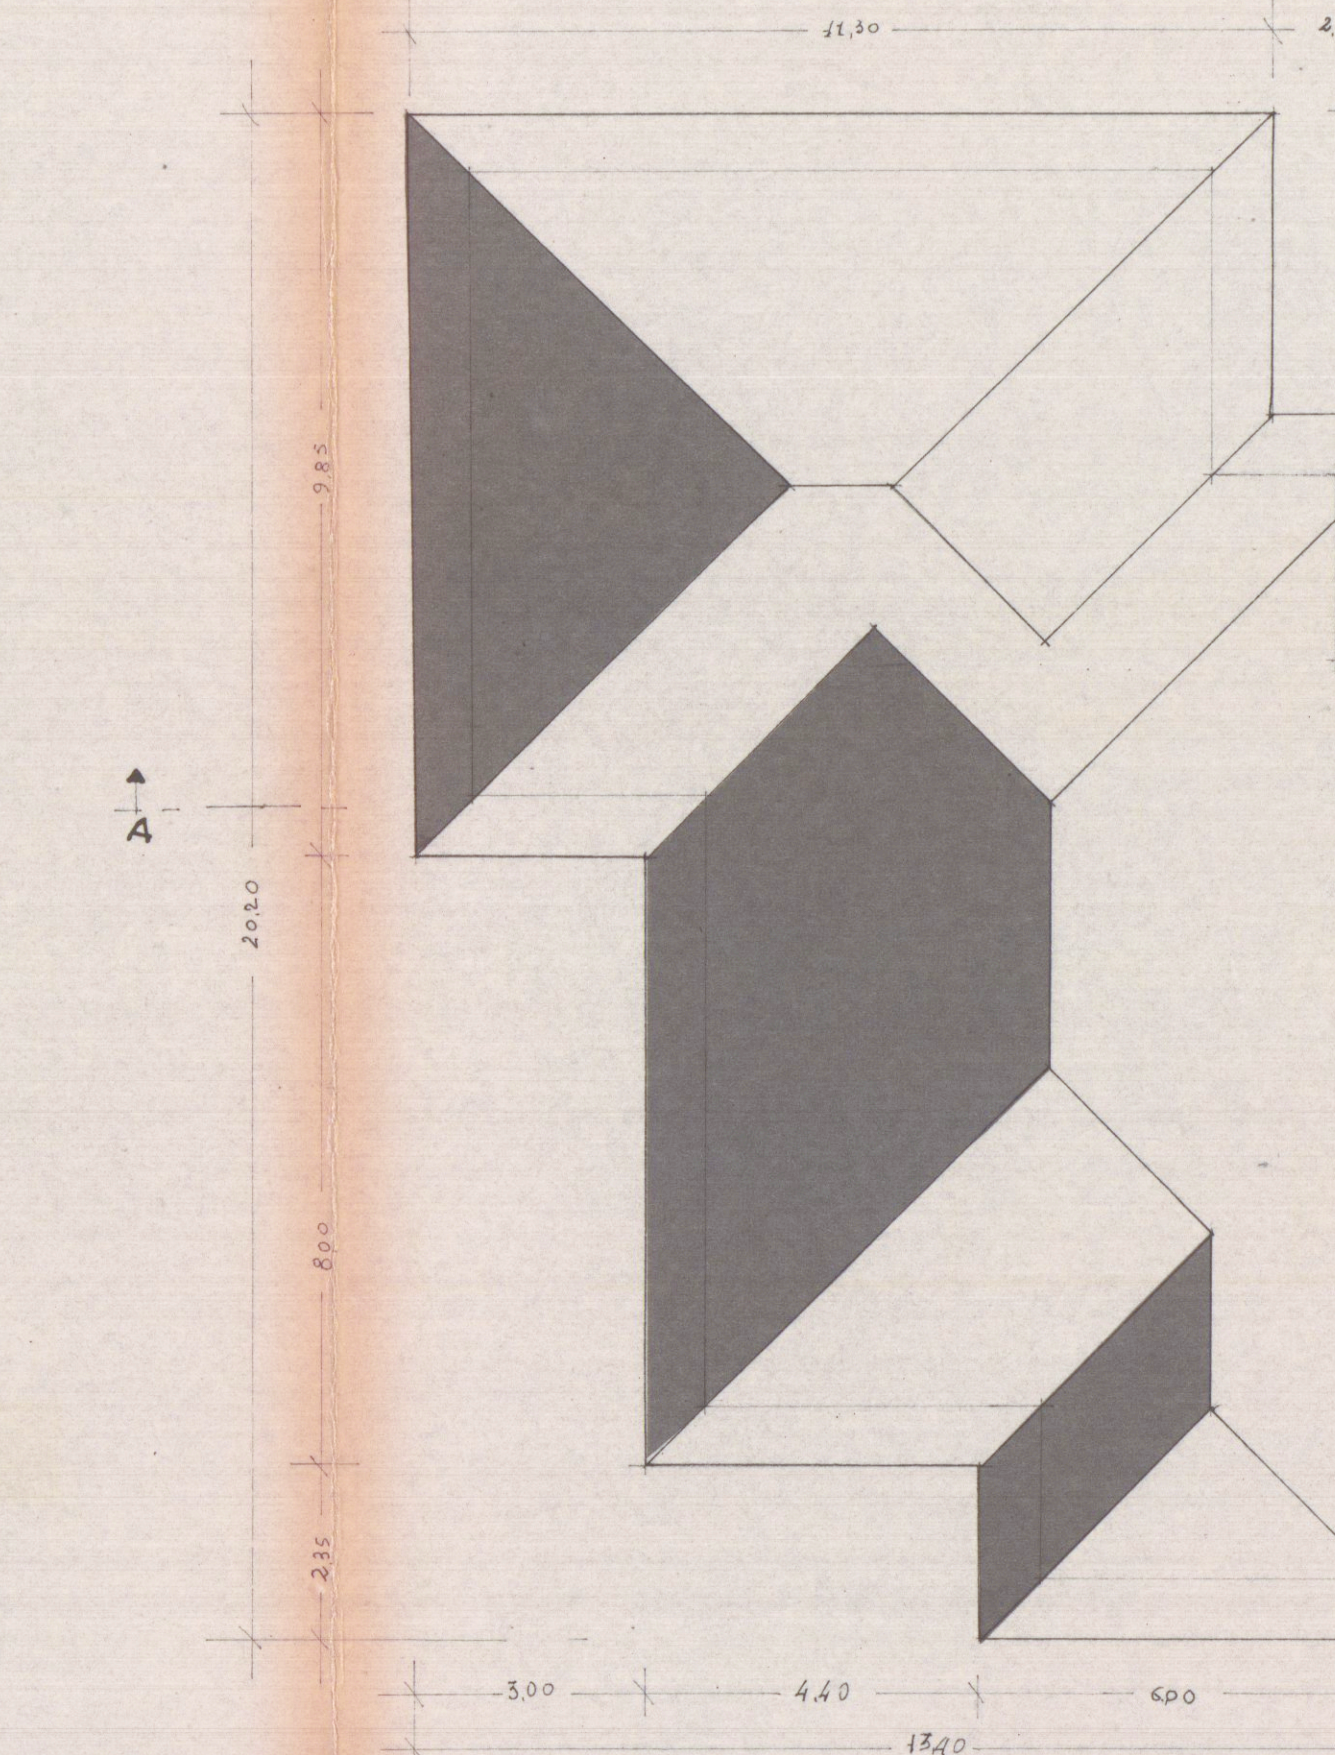


PIANTA TETTO

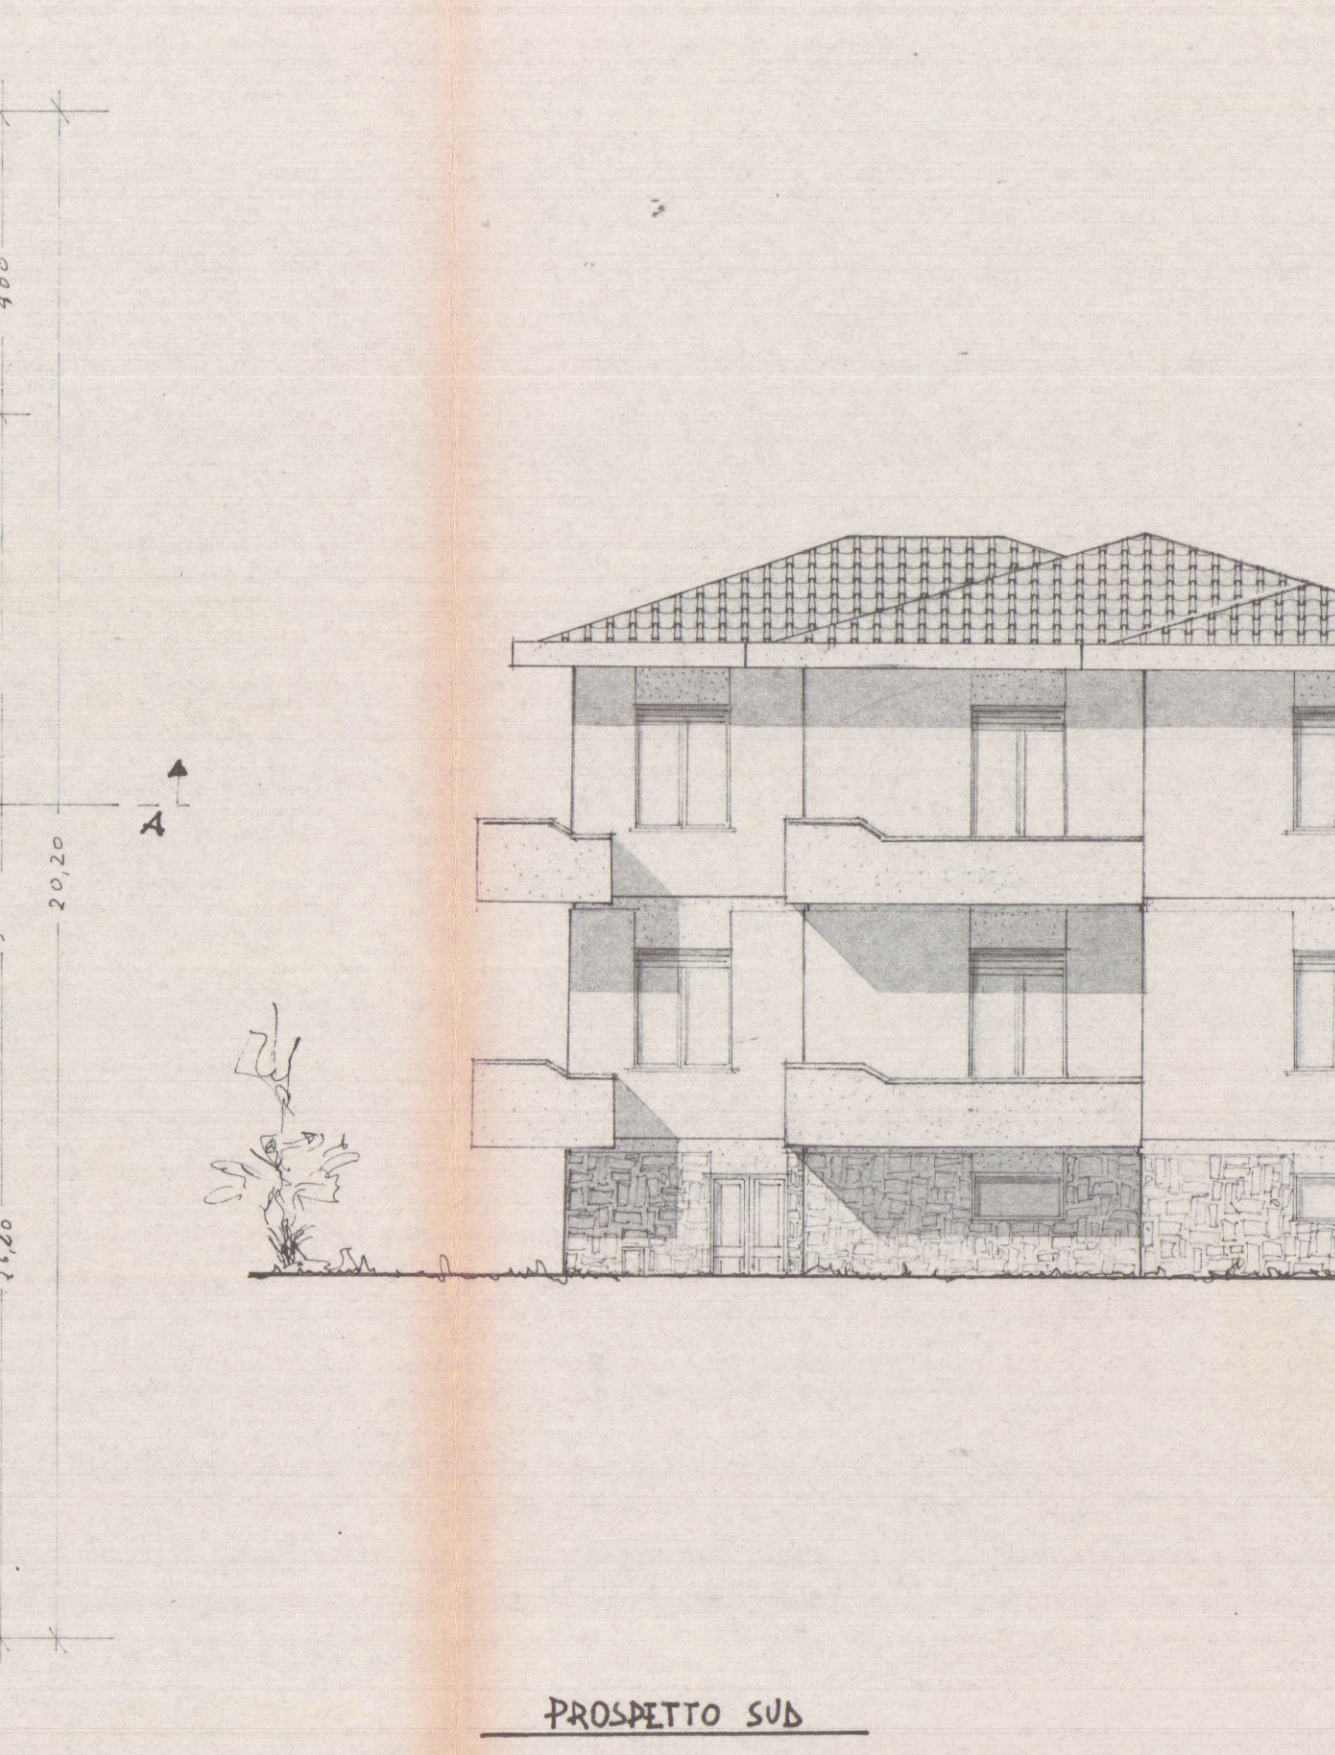


PROSPETTO SUB

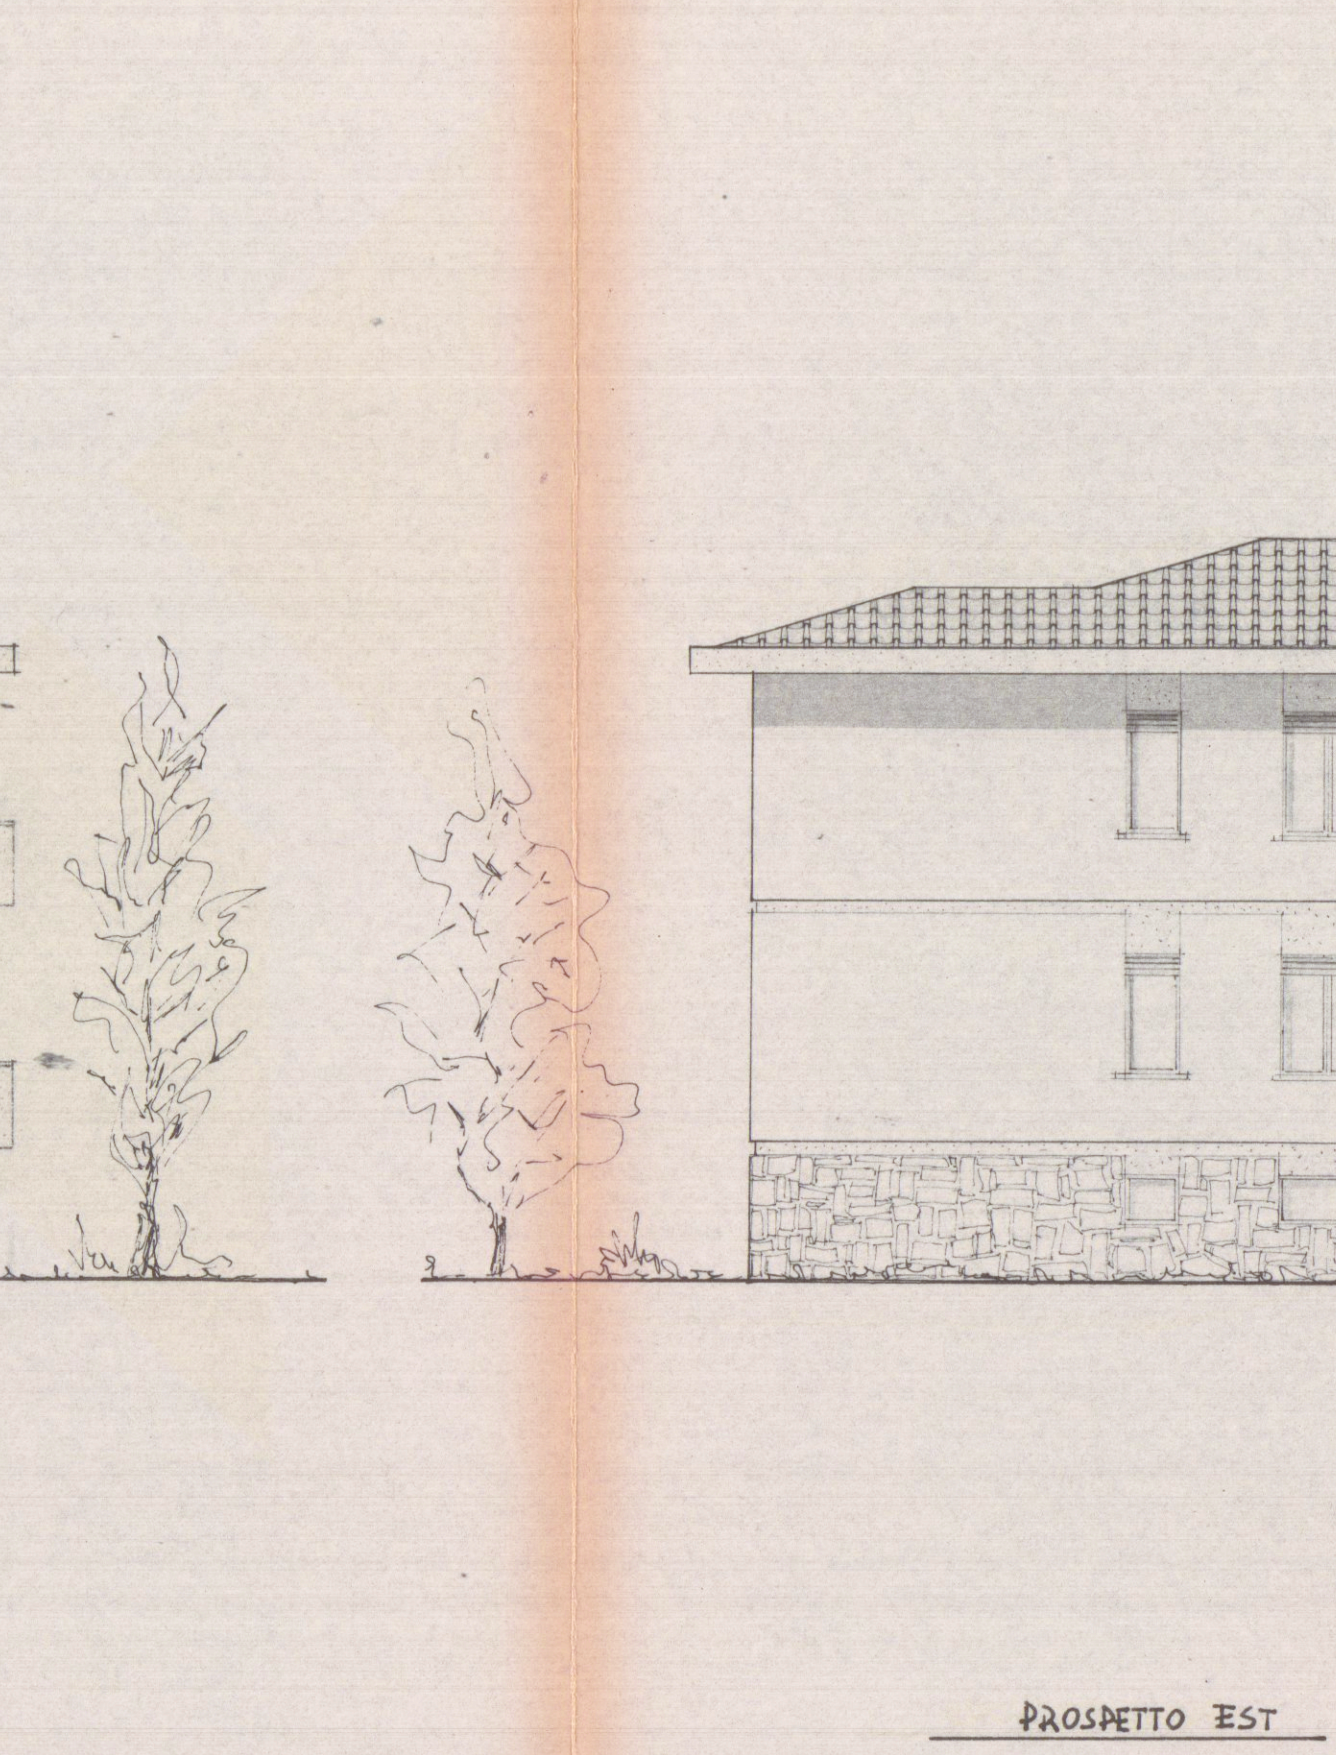


PROSPETTO EST

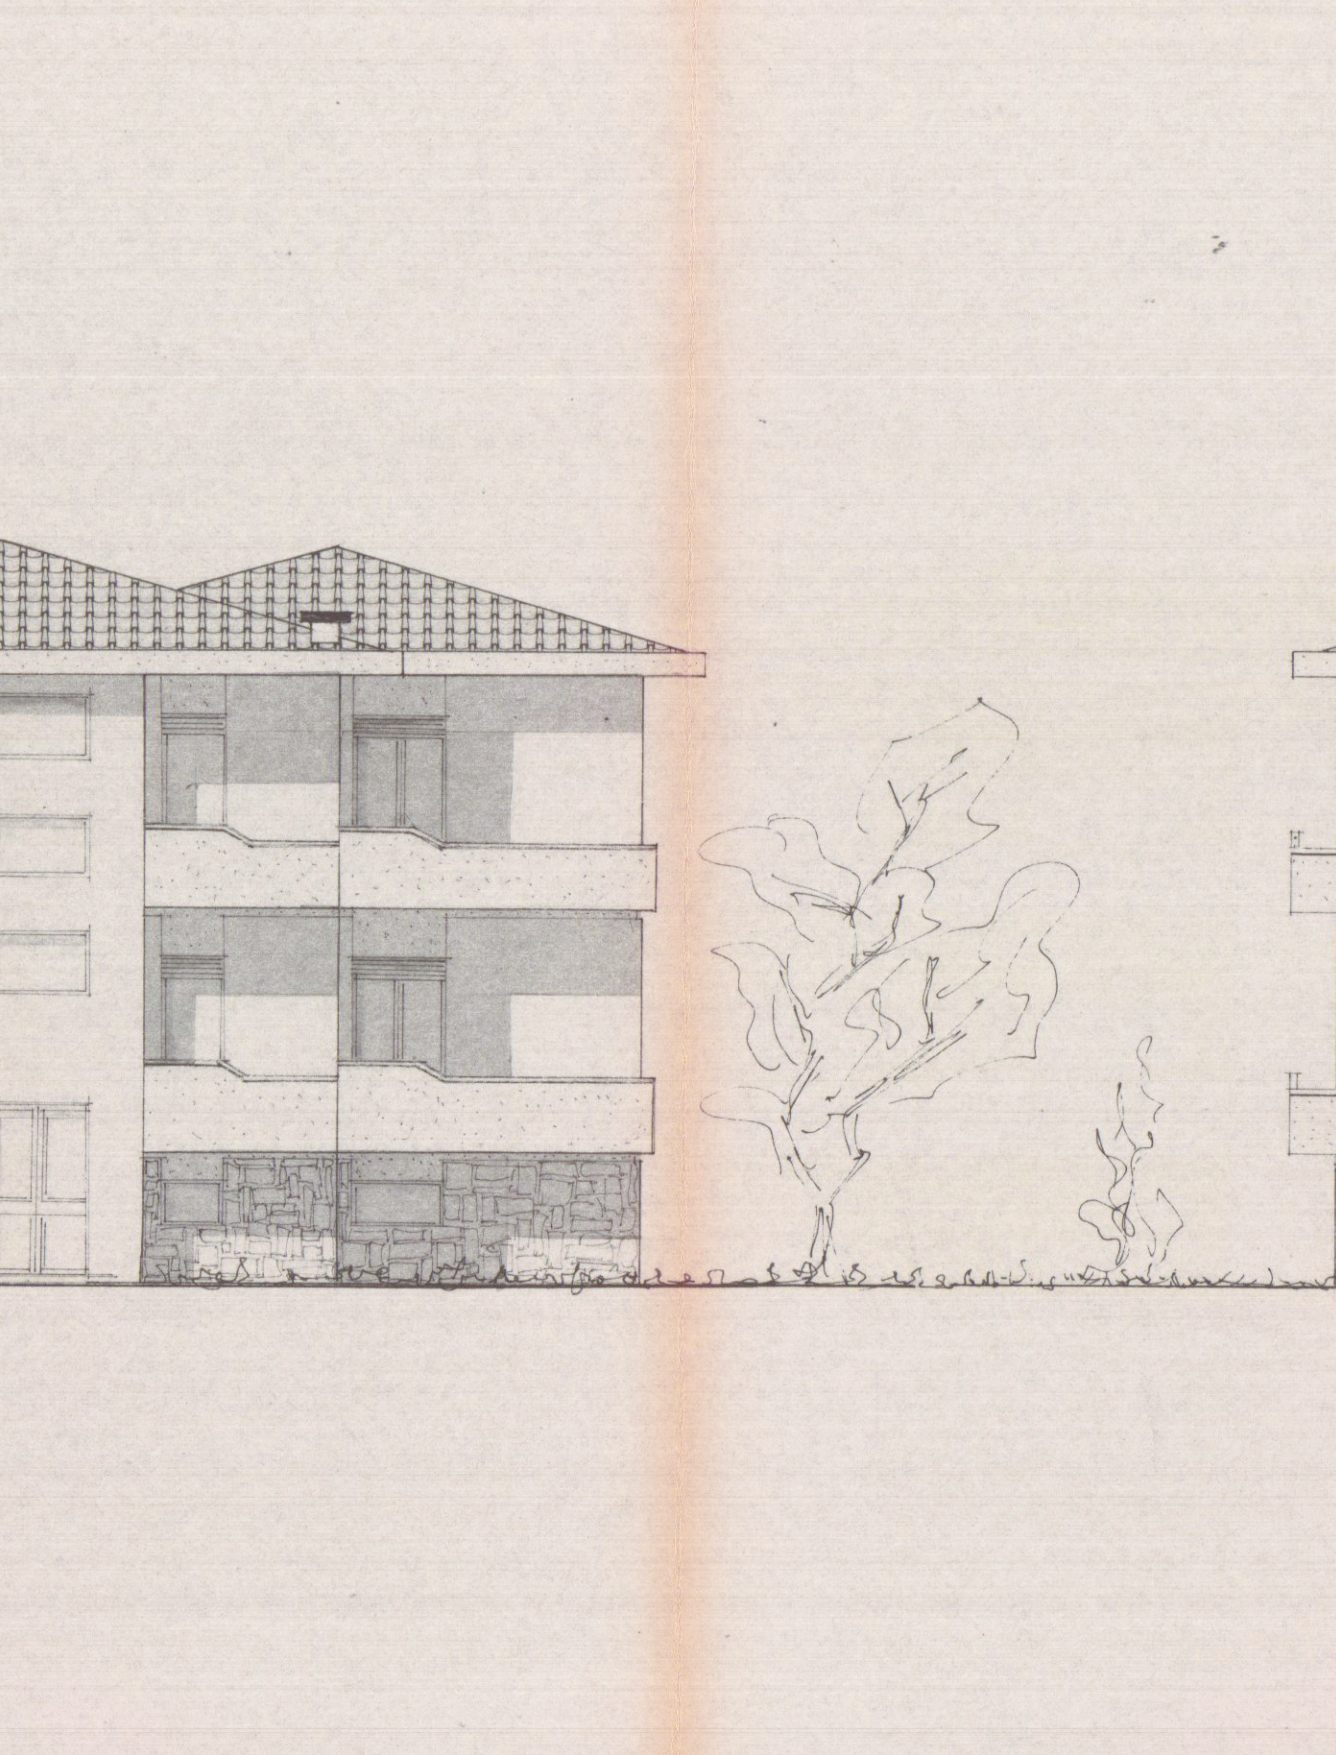

PROSPETTO NORD

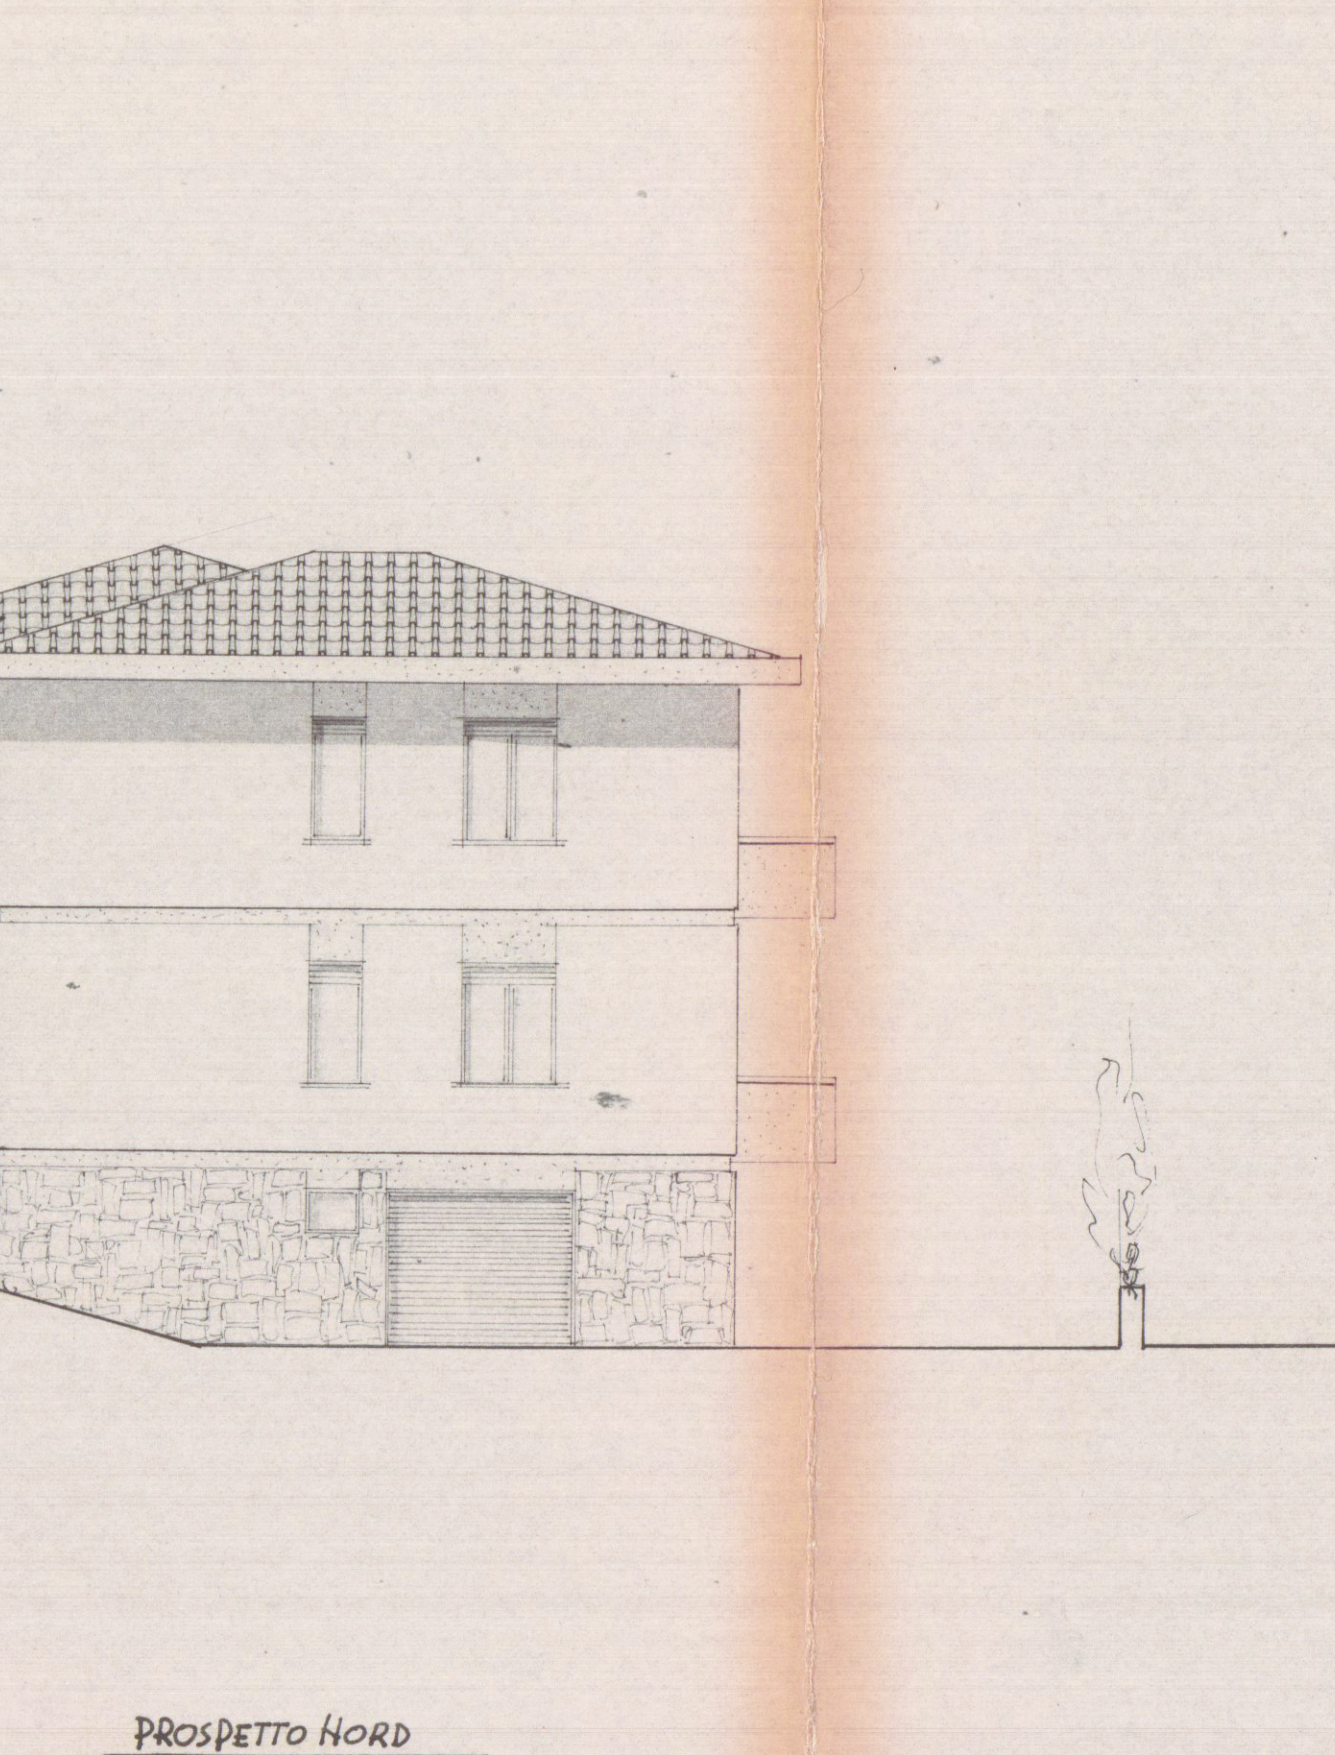

PROSPETTO OVEST

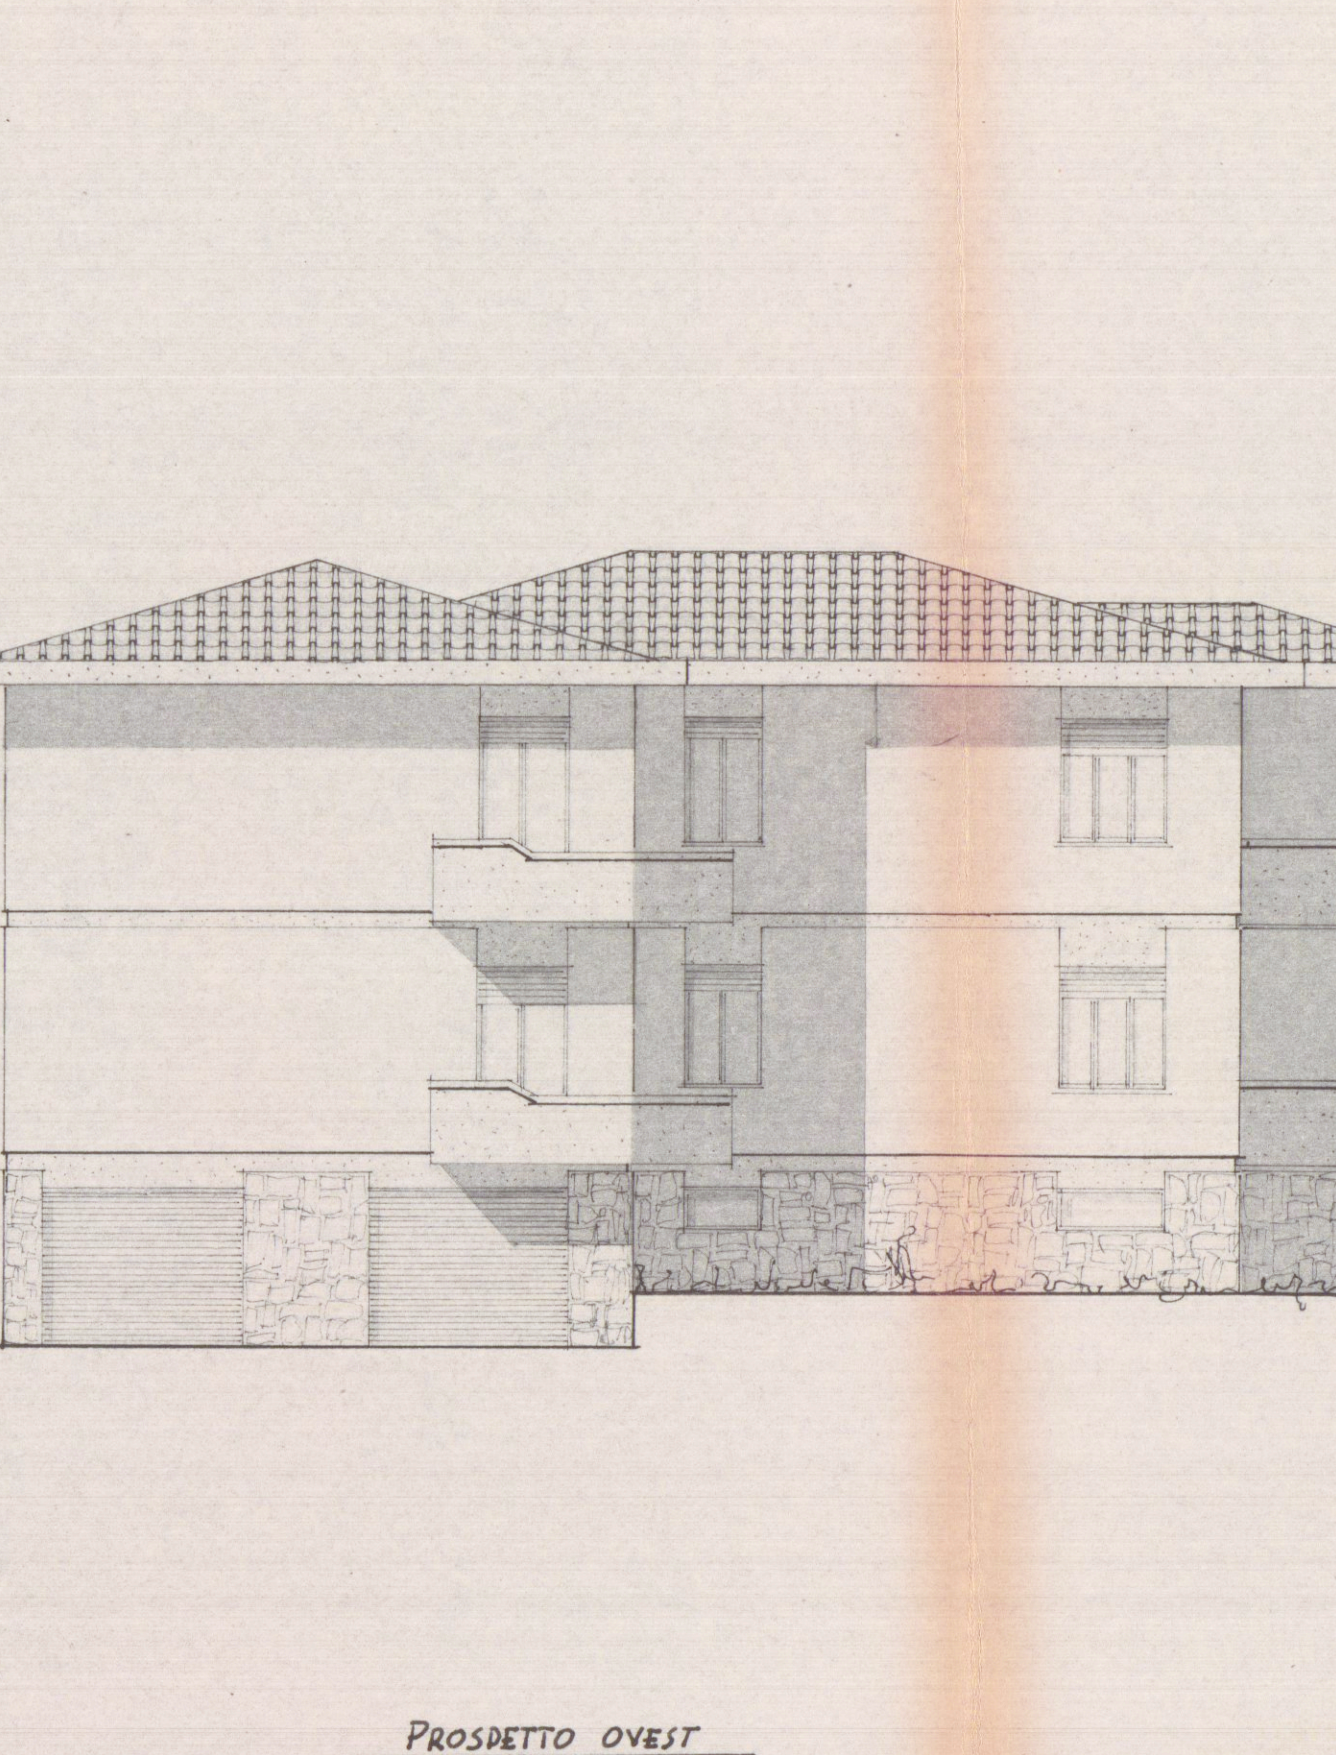

SEZIONE A-A