


Comune di Carrara

Richiesta di sanatoria edilizia del fabbricato
sito in via Codena N° 15, distinta in Catasto
al foglio N° 57 e mappali 33, 34, 35

Ditta proprietaria Moscardini Carlo e Moscardini
Mauro.


Disegni Scala 1:100

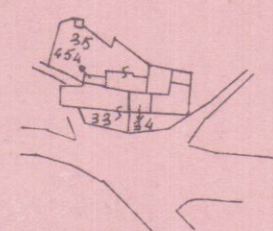


Straleio planimetrico
Scala 1:200

Il tecnico

Geom. Paolo Riccomi

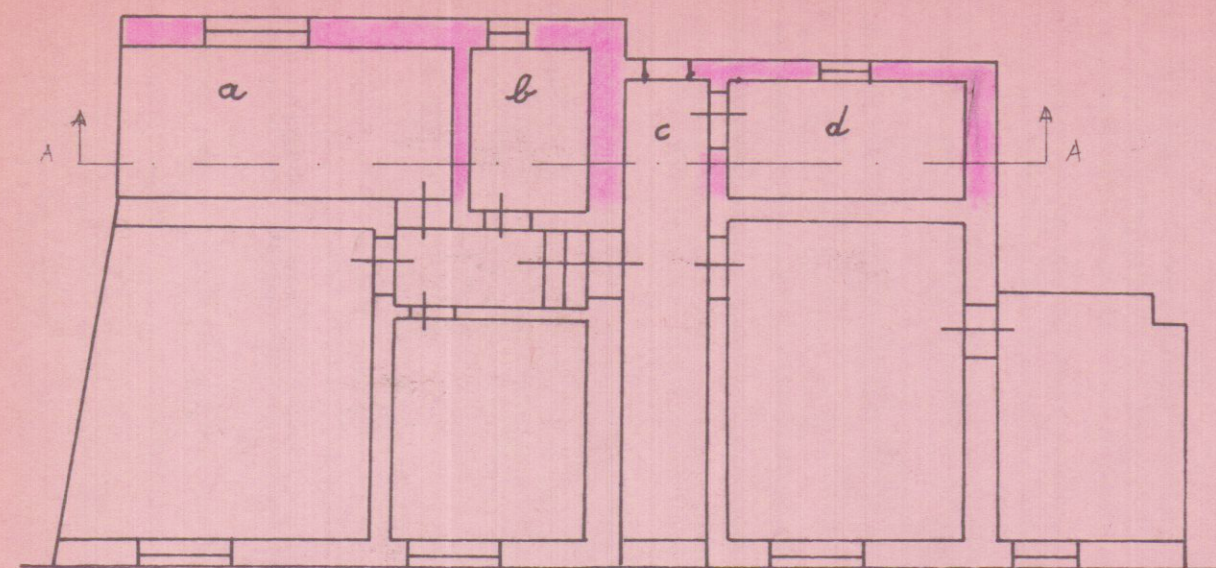

Pianta piano primo

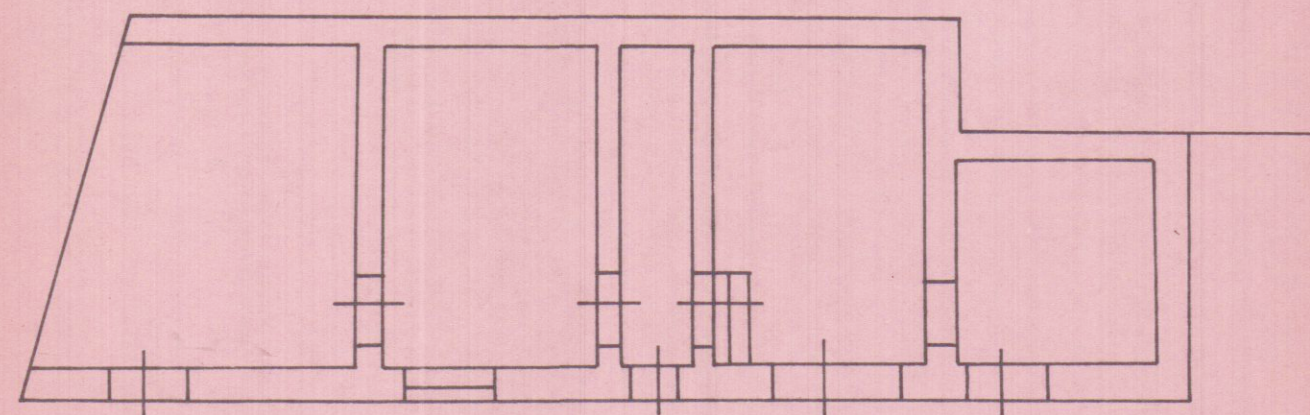


Pianta piano terreno

Schema del calcolo delle superfici e dei volumi

a)	m. 4,40 · 2,00	= mq.	8,80
b)	m. 1,50 · 2,00	= mq.	3,00
c)	m. 1,10 · 1,50	= mq.	1,65
d)	m. 3,00 · 1,50	= mq.	4,50
Totale			<u>mq. 17,95</u>

$$\text{mq. } 17,95 \cdot 2,50 = \text{mc. } 44,875$$

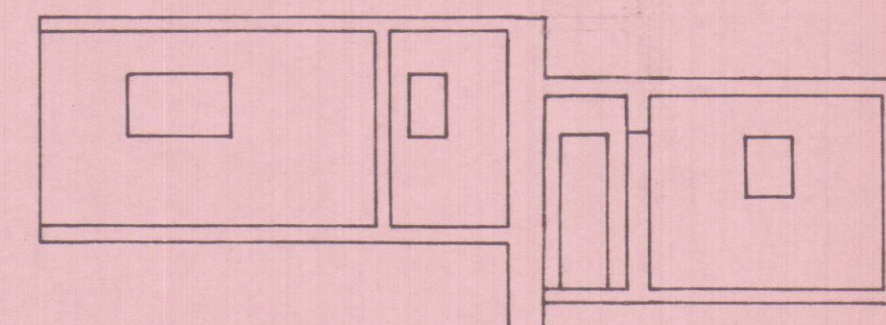

Sezione A-A della parte abusiva