



Via Ghiacciaia n°1 54033 CARRARA tel.0585-74585 fax 0585-779828 E-n. studio2enne@iol.it DOTT. ARCHITETTO PAOLO PICCINI STUDIO TECNICO ASSOCIATO P.Iva 00491940458 2eMMe P.Iva 00530540459		
COMMITTENTE SOCIETA' COOPERATIVA EDILIZIA CARABINIERI		TECNICO DOTT. Arch. Paolo Piccini n° 158 alba degli architetti MS Architetto PICCINI Paolo
IMMOBILE LOCALITA' BONASCOLA VIA CASALINA		
TAVOLA PIANTA PIANO RIALZATO	FABBRICATO C	La sottoscrizione vale conferma dell'incarico e verifica delle tavole conformi al mandato.
LAVORI DI REALIZZAZIONE COMPARTO PEEP DENOMINATO CASALINA 2 DI BONASCOLA PER LA COSTRUZIONE DI N°3 FABBRICATIPER COMPLESSIVI 15 ALLOGGI.		INTERVENTO 2° VARIANTE IN CORSO D'OPERA
FOGLIO 86	MAPPALI 466-456-462-459-3	DATA 5-11-2004
SCALE 1:100		TAVOLA N° 2
DATA 12-2004 FILE CARABINIERI FABB C - 2VAR 9 TAVOLE DISEGNATORE AG		

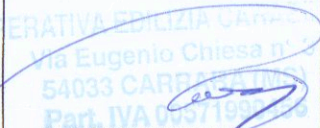

SEZIONE
LONGITUDINALE

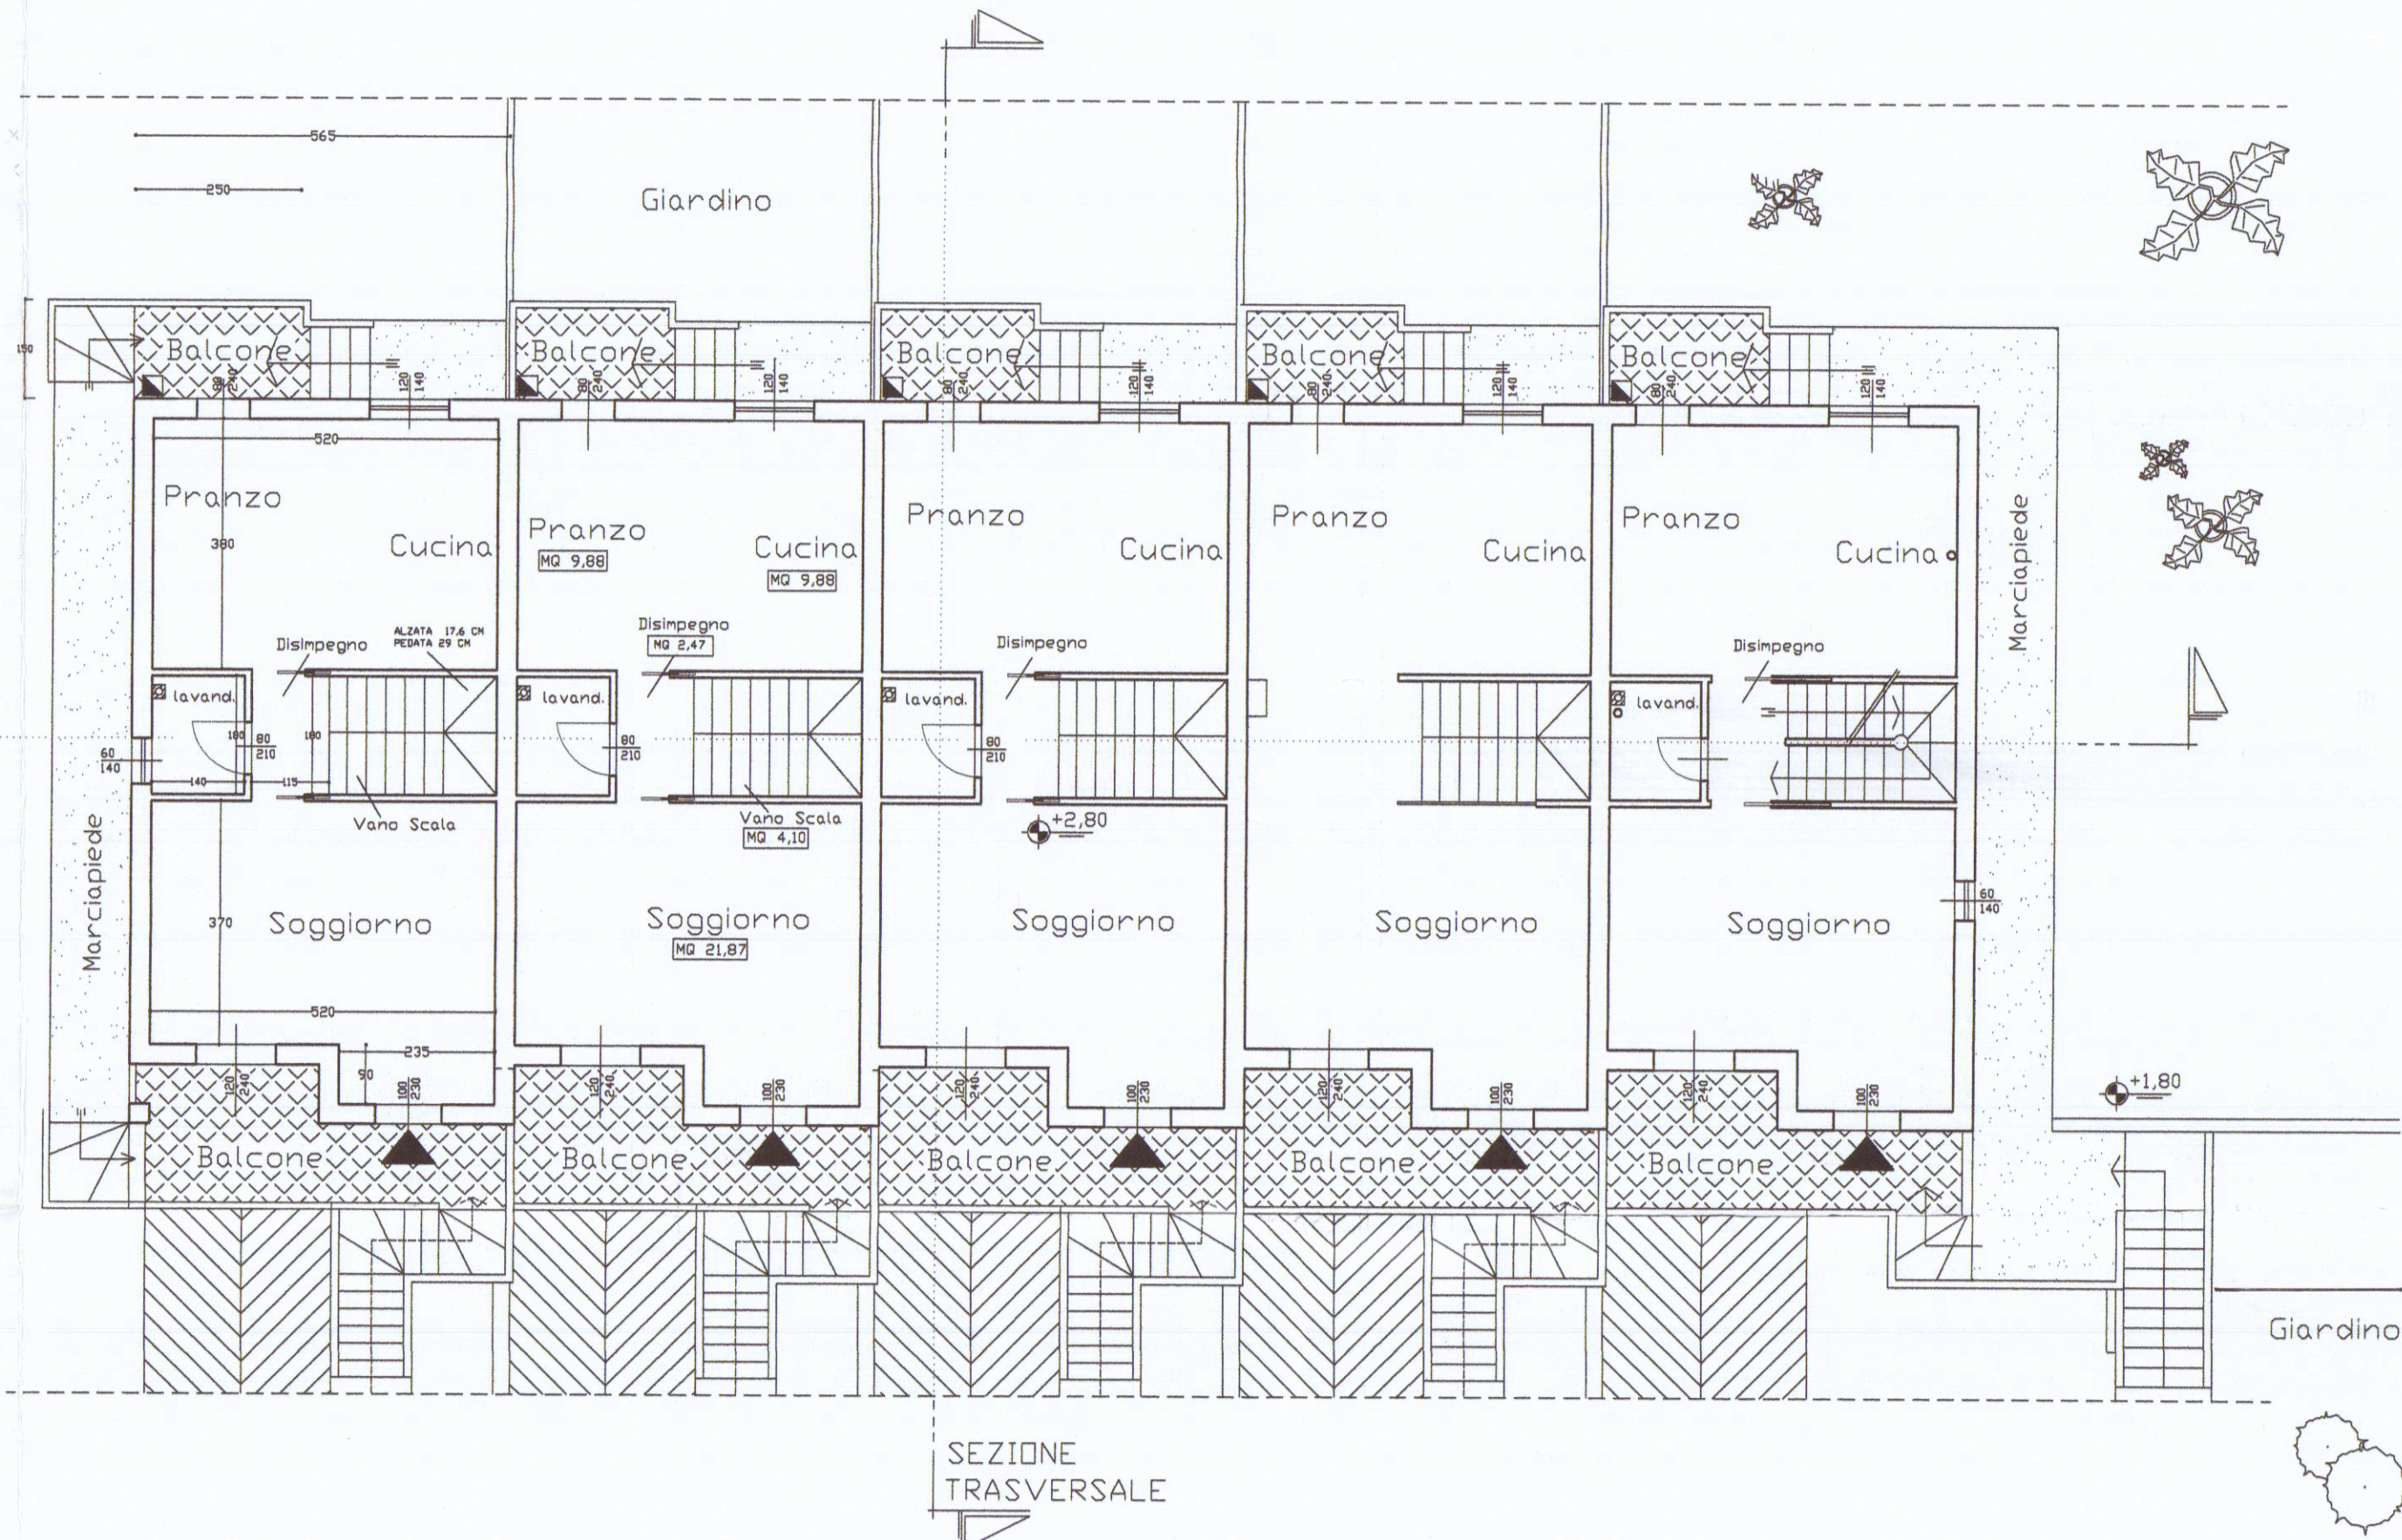

SEZIONE
TRASVERSALE

PIANTA PIANO RIALZATO