

COMUNE di CARRARA

progetto di fabbricato ad uso abitazione

LOCALITÁ: **bonascola**
PRGC. ZONA: **p.e.e.p.**

PROPRIETĂȚI : coop. **„valverde”** „A”

C.F. 00373090455

PRESIDENTE : BONATI PAOLO


PROGETTISTA: ARCH. BERNARDO DEL NERO

TAV.2

COPIA PER IL COMUNE scala: 1: 100

fabbricato **A**

2^a soluzione

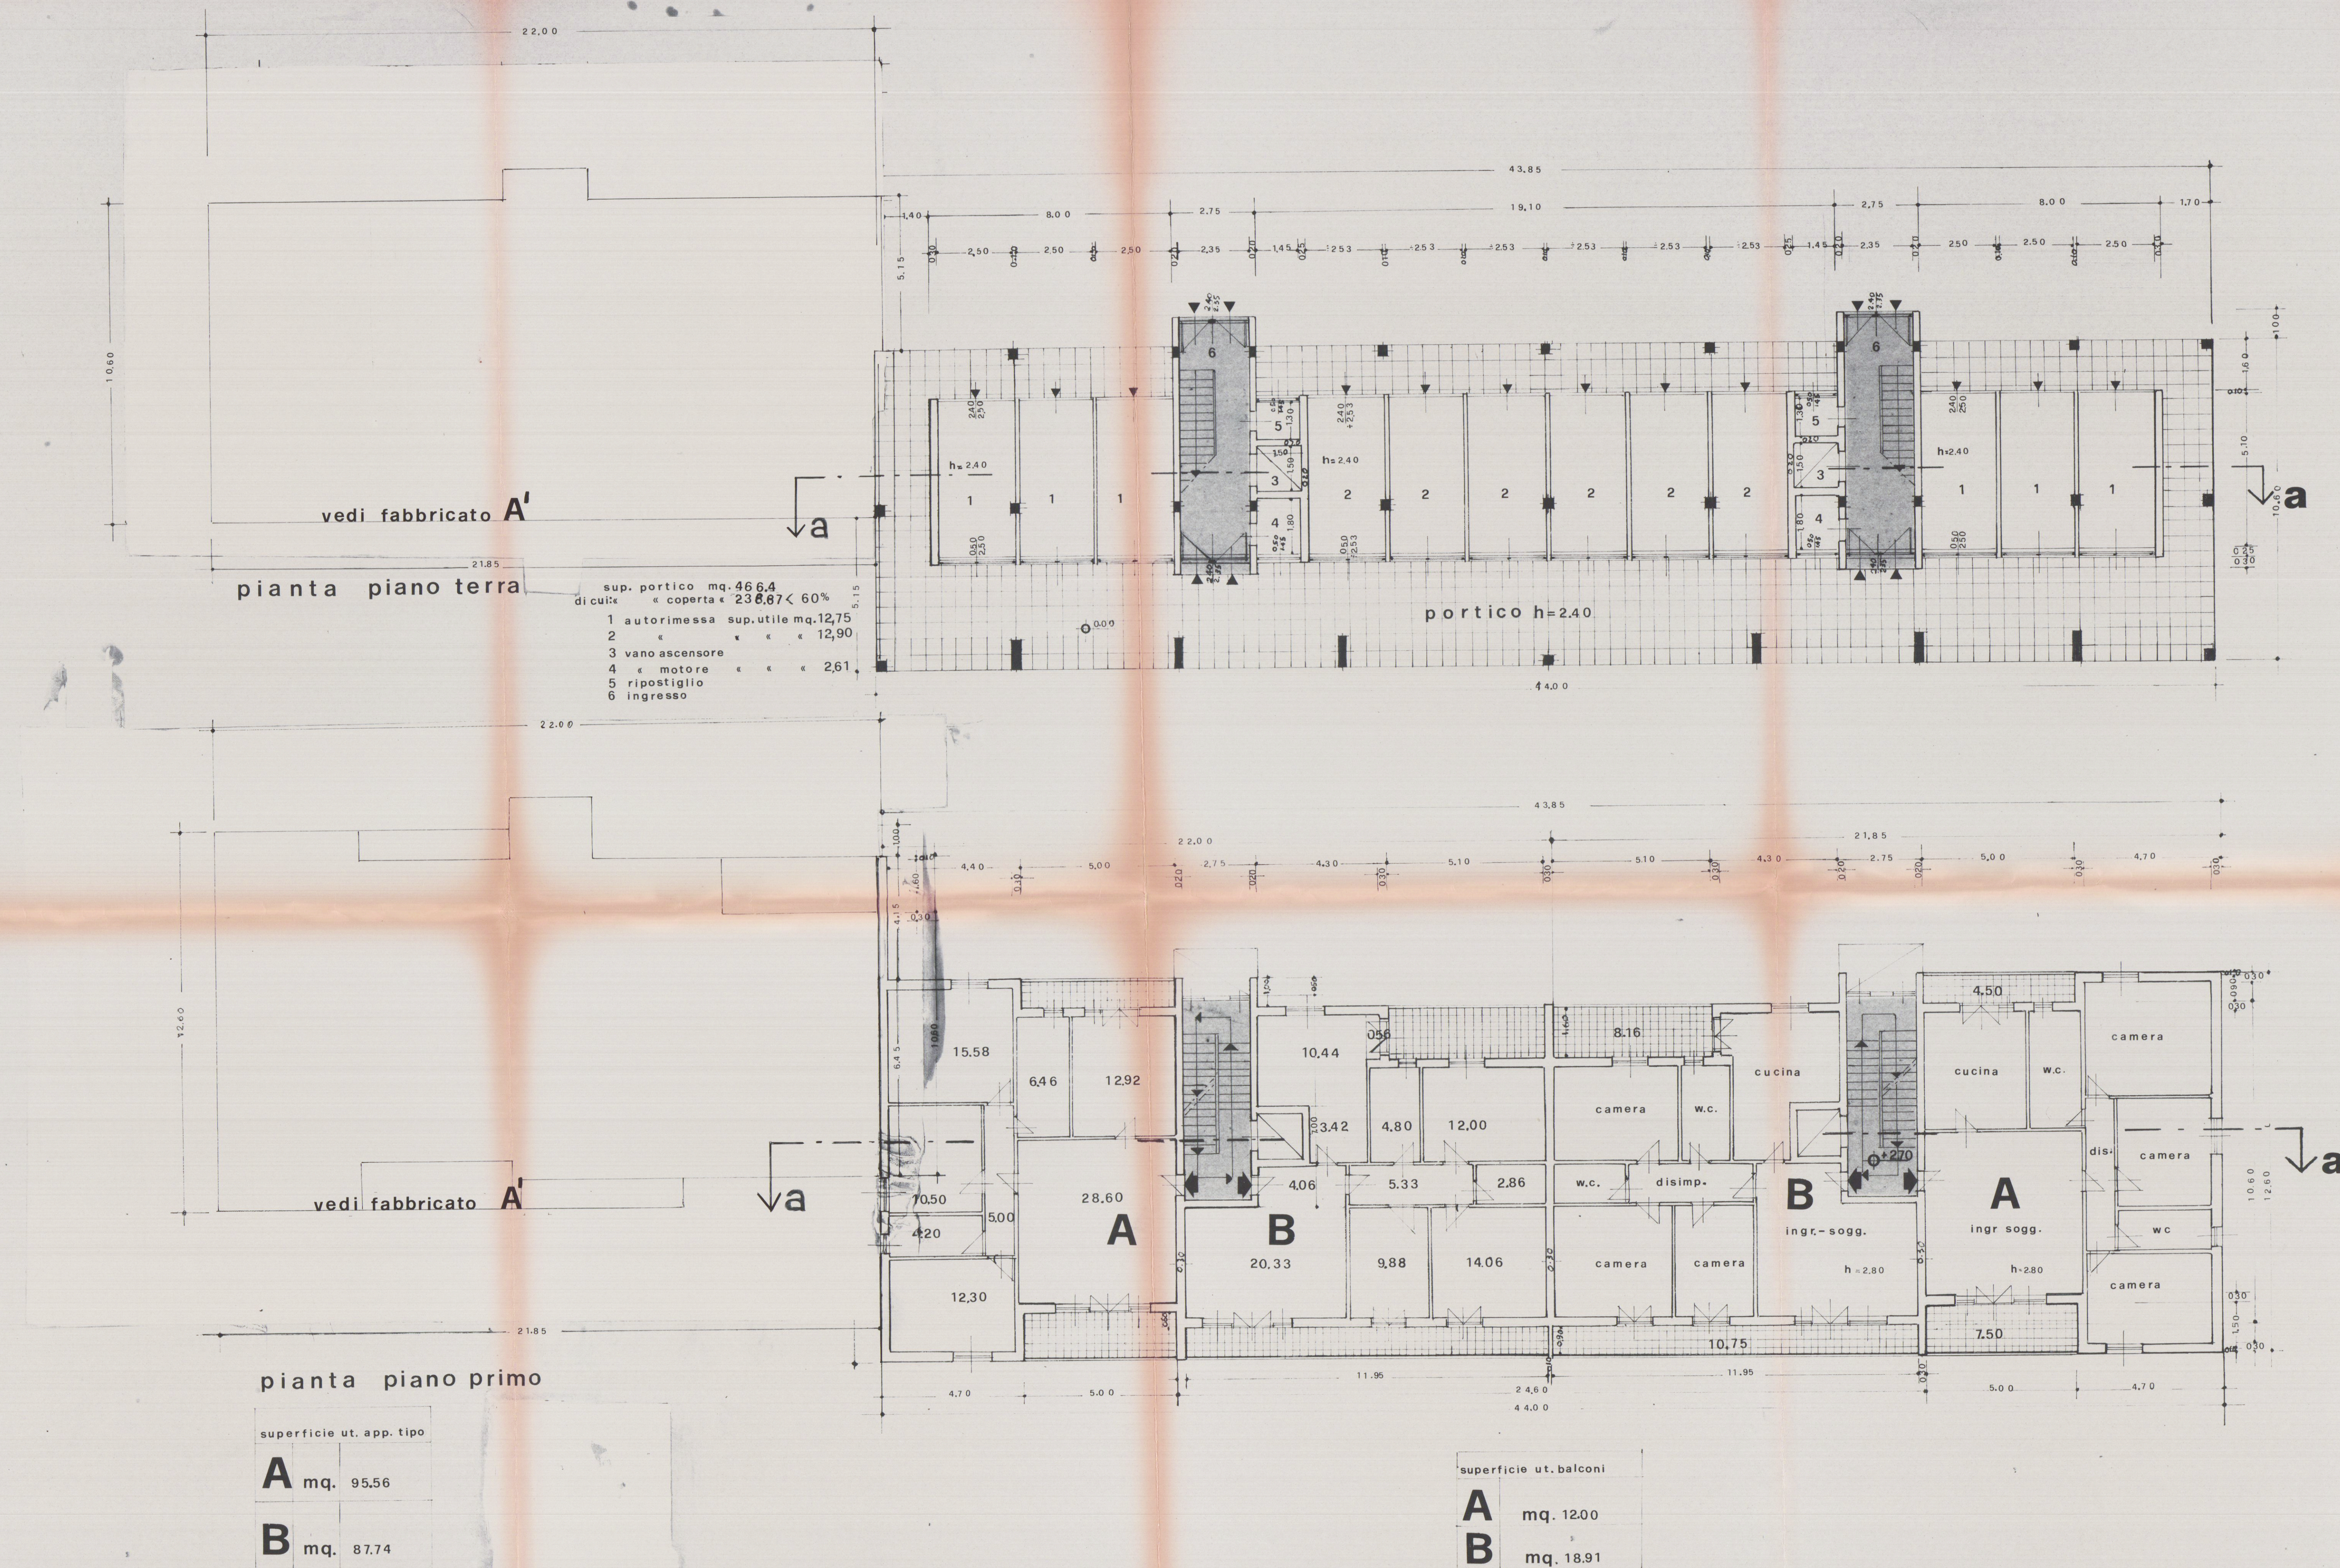

vedi fabbricato A'

pianta piano secondo

A	mq. 95.41
B	mq. 87.73

vedi fabbricato A

pianta piano terzo

A	mq.	9 5.41
B	mq.	8 7.73

