

Via 7 Ponti Ponente, 7/d
- 52024 - Loro Ciuffenna - AR
Cell. 339/6792542

OGGETTO

ACCERTAMENTO DI CONFORMITA'
(ai sensi dell'art. 140 L.R. 03/01/05 n° 1)

COMUNE DI Carrara

UBICAZIONE: COMUNE DI CARRARA (MS) FRAZ. AVENZA
VIA CAMPO D'APPIO, 5

PROPRIETARIO: BIANCHINI SABRINA

TAVOLA: N°2- PIANTA PROSPETTO E SEZIONI

SCALA: 1:100 FOGGIO: SI
PARTICELLA: 327-329sub.4

PROGETTAZIONE: GEOM. ALESSANDRO REDDITI

ED.	DATA	ELENCO VARIANTI
0		
1		
2		
3		

Il tecnico



ELABORATI GRAFICI
STATO LEGITTIMO

ED.	DATA
1	20.05.14 EMISSIONE
2	
3	


Il richiedente

Blaucliner Schmei

01
002


PIANTA PIANO TERRA

SCALA 1:5

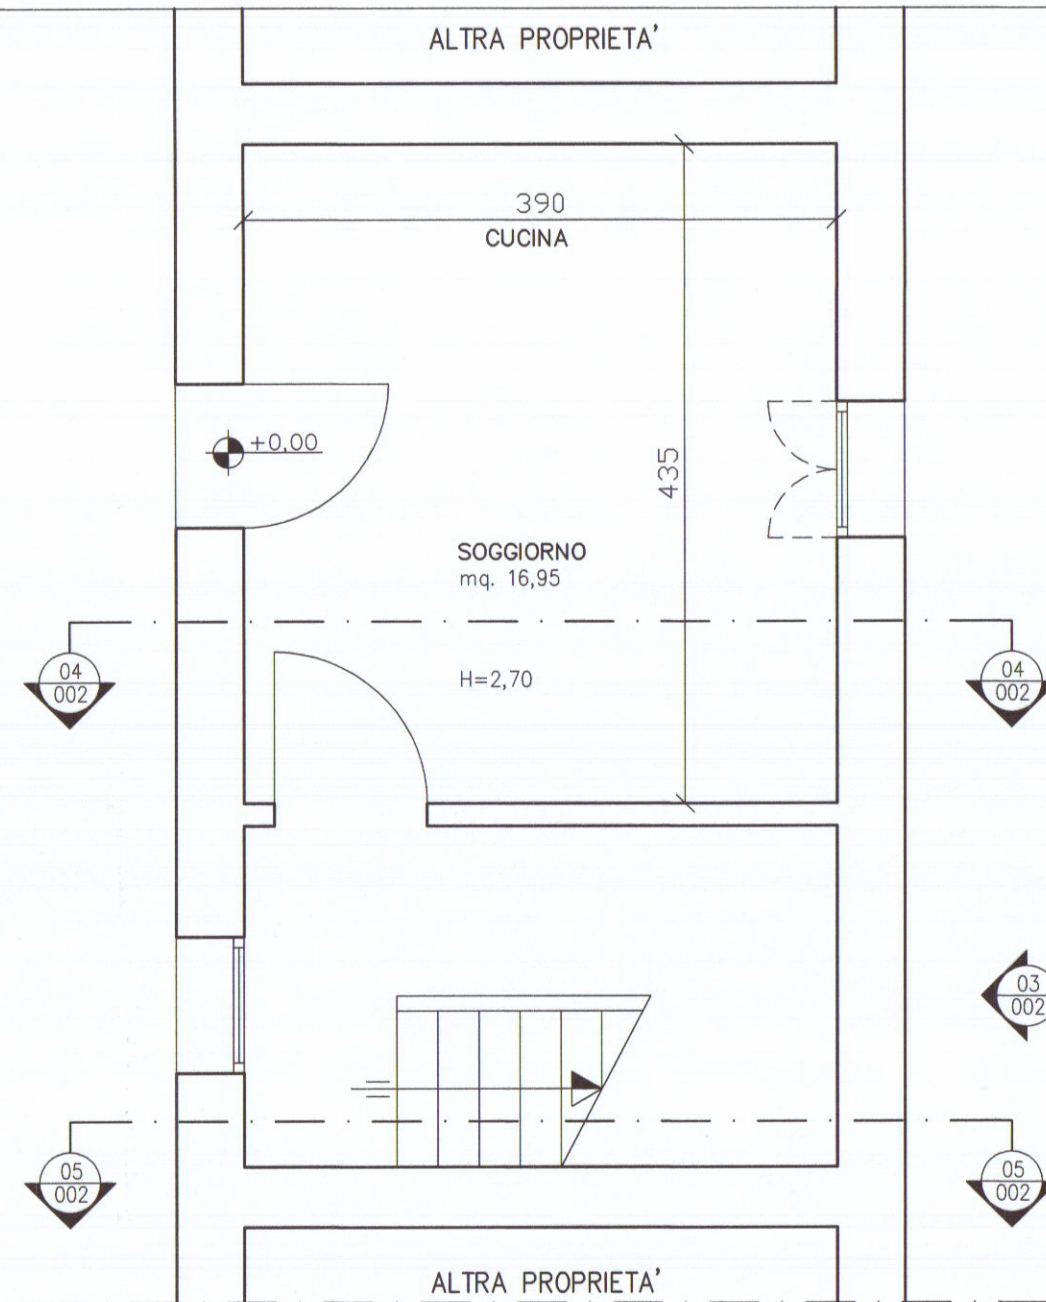

STATO LEGITTIMO


PIANTA PIANO PRIMO

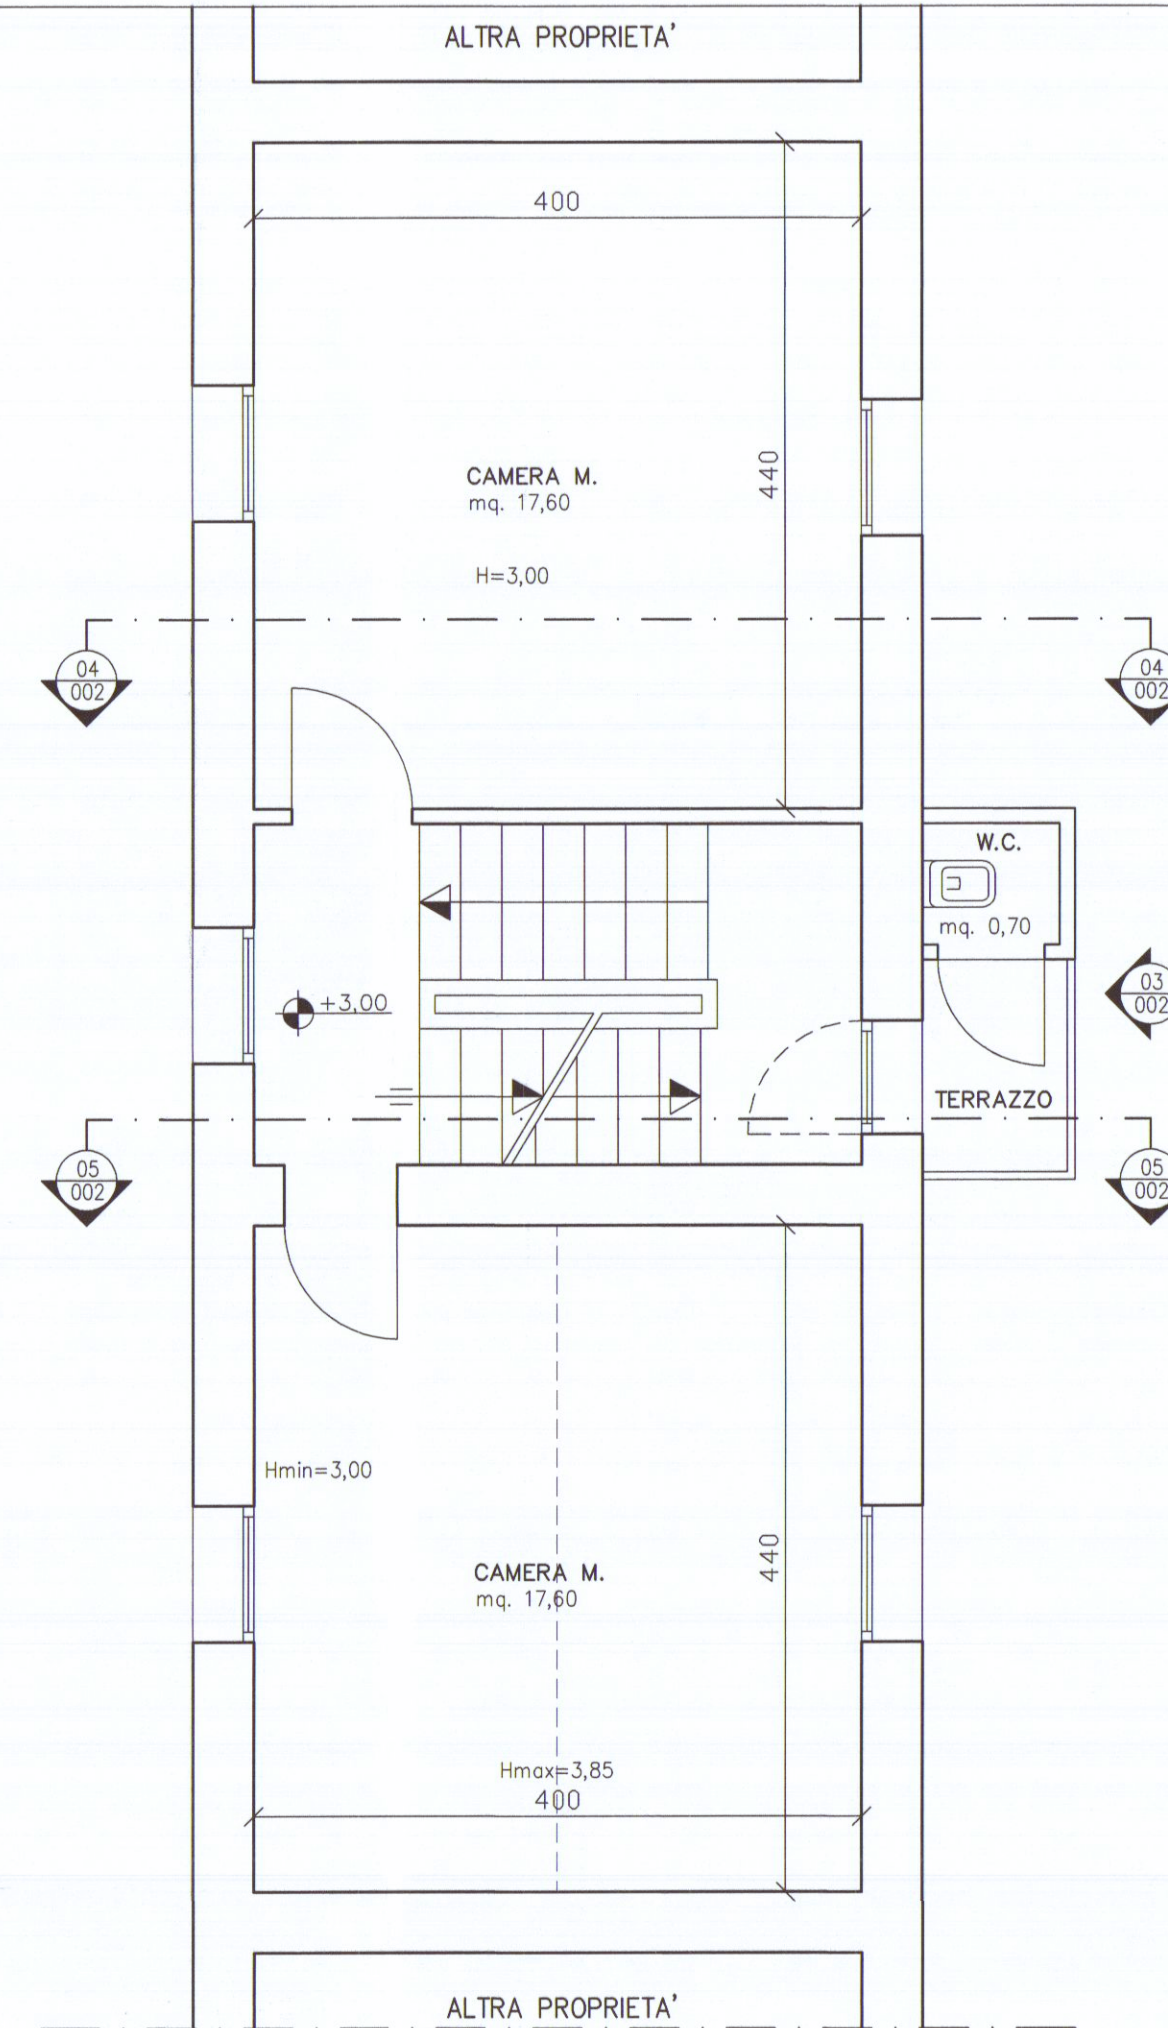

03
002


PROSPETTO

SCALA 1:50

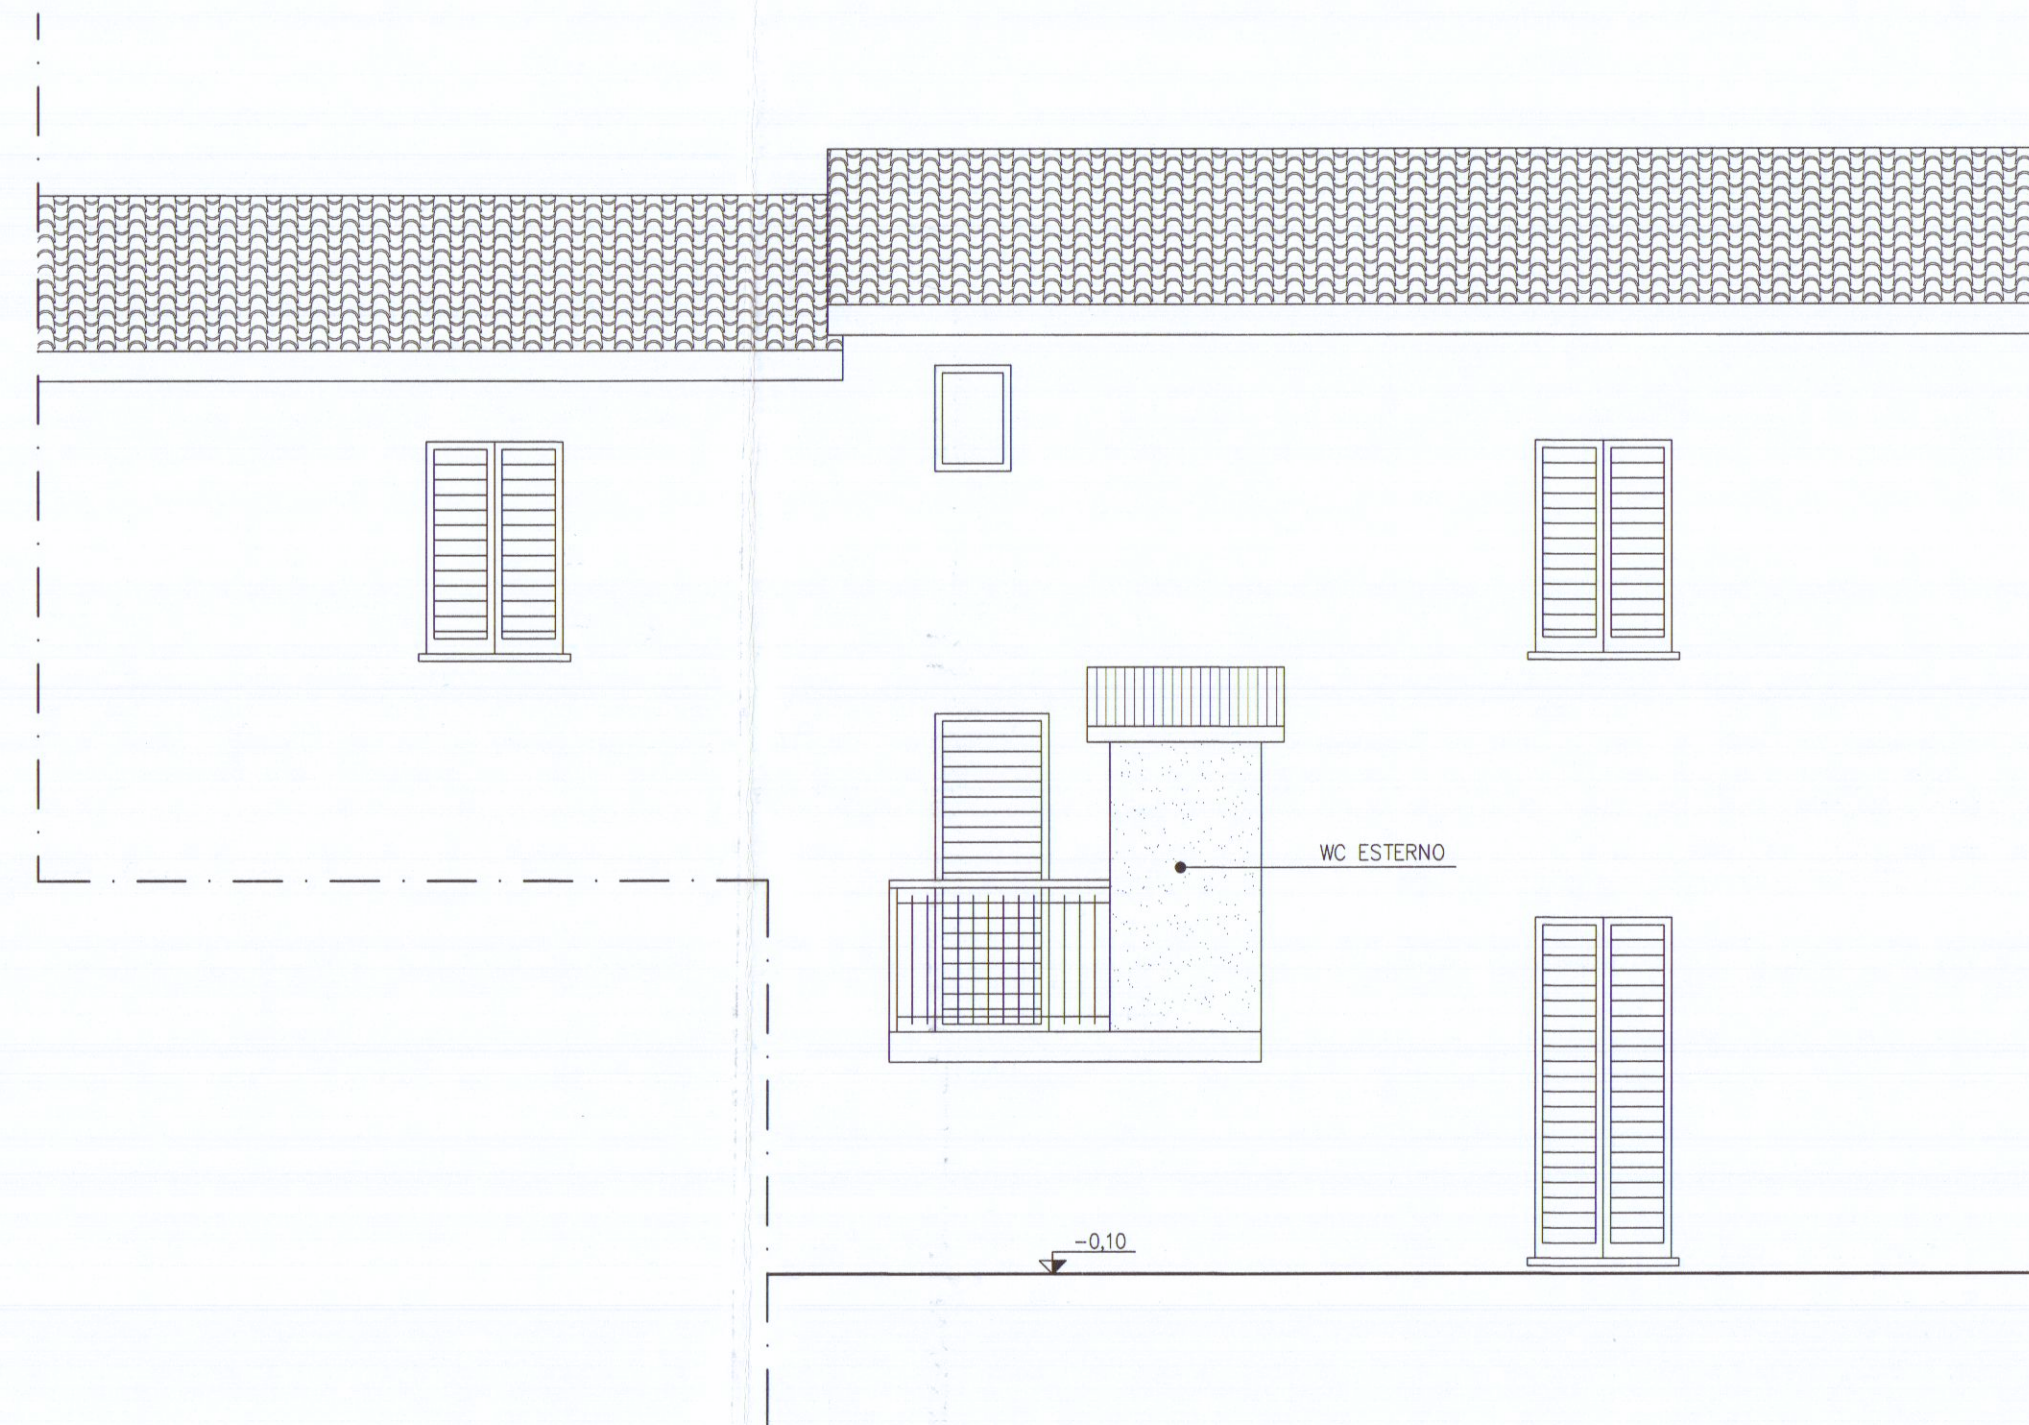

04
002

SEZIONE
SCALA 1:50

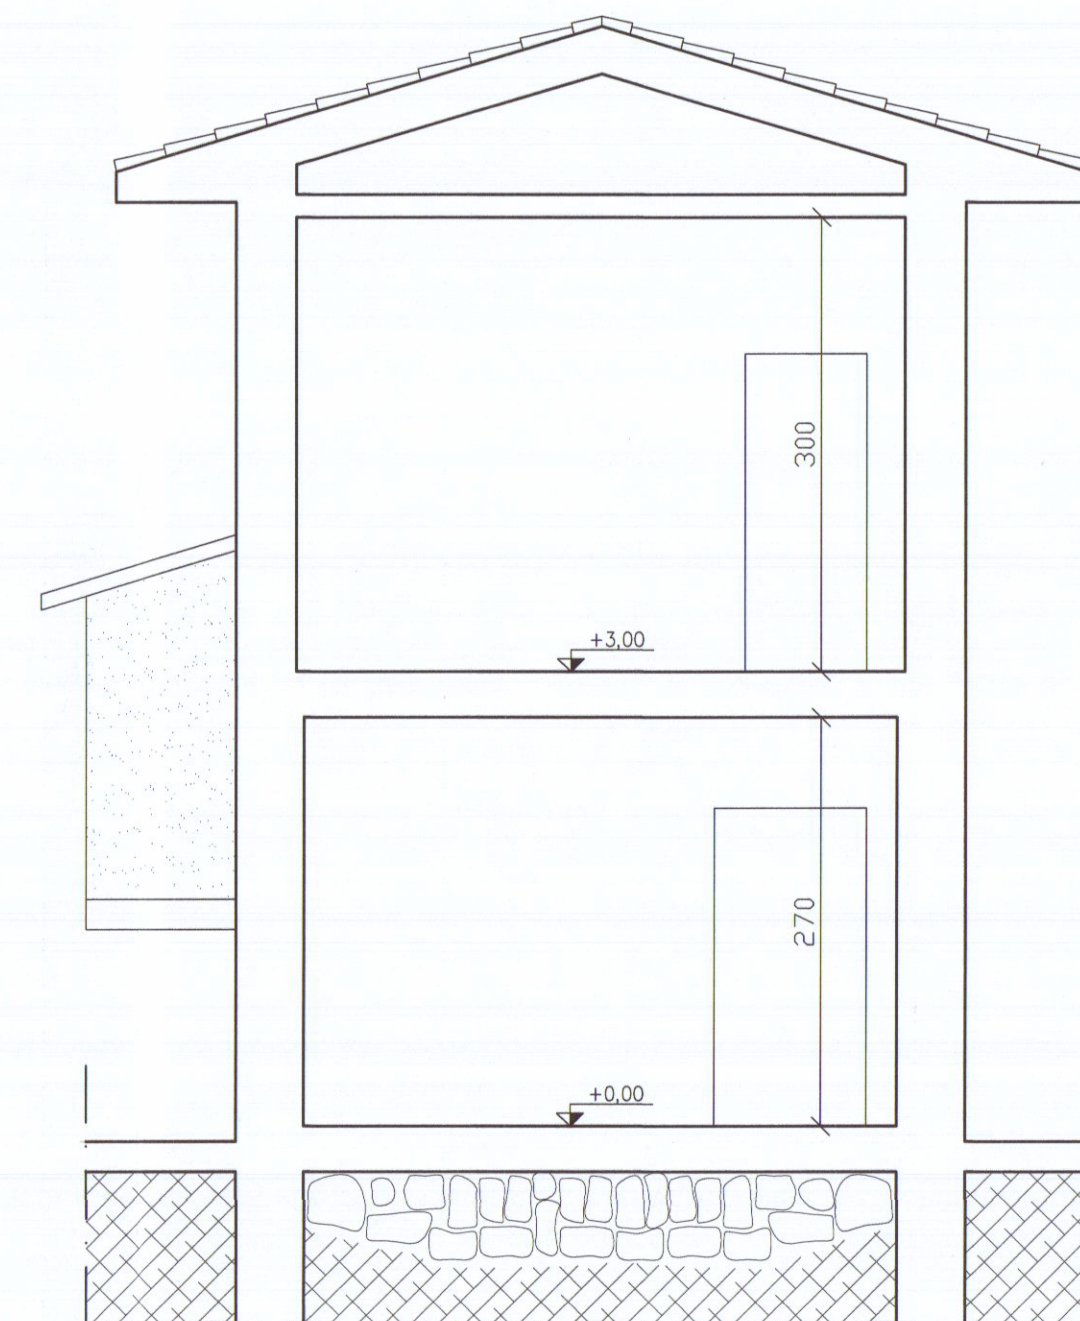

05
002

SEZIONE
SCALA 1:50

