


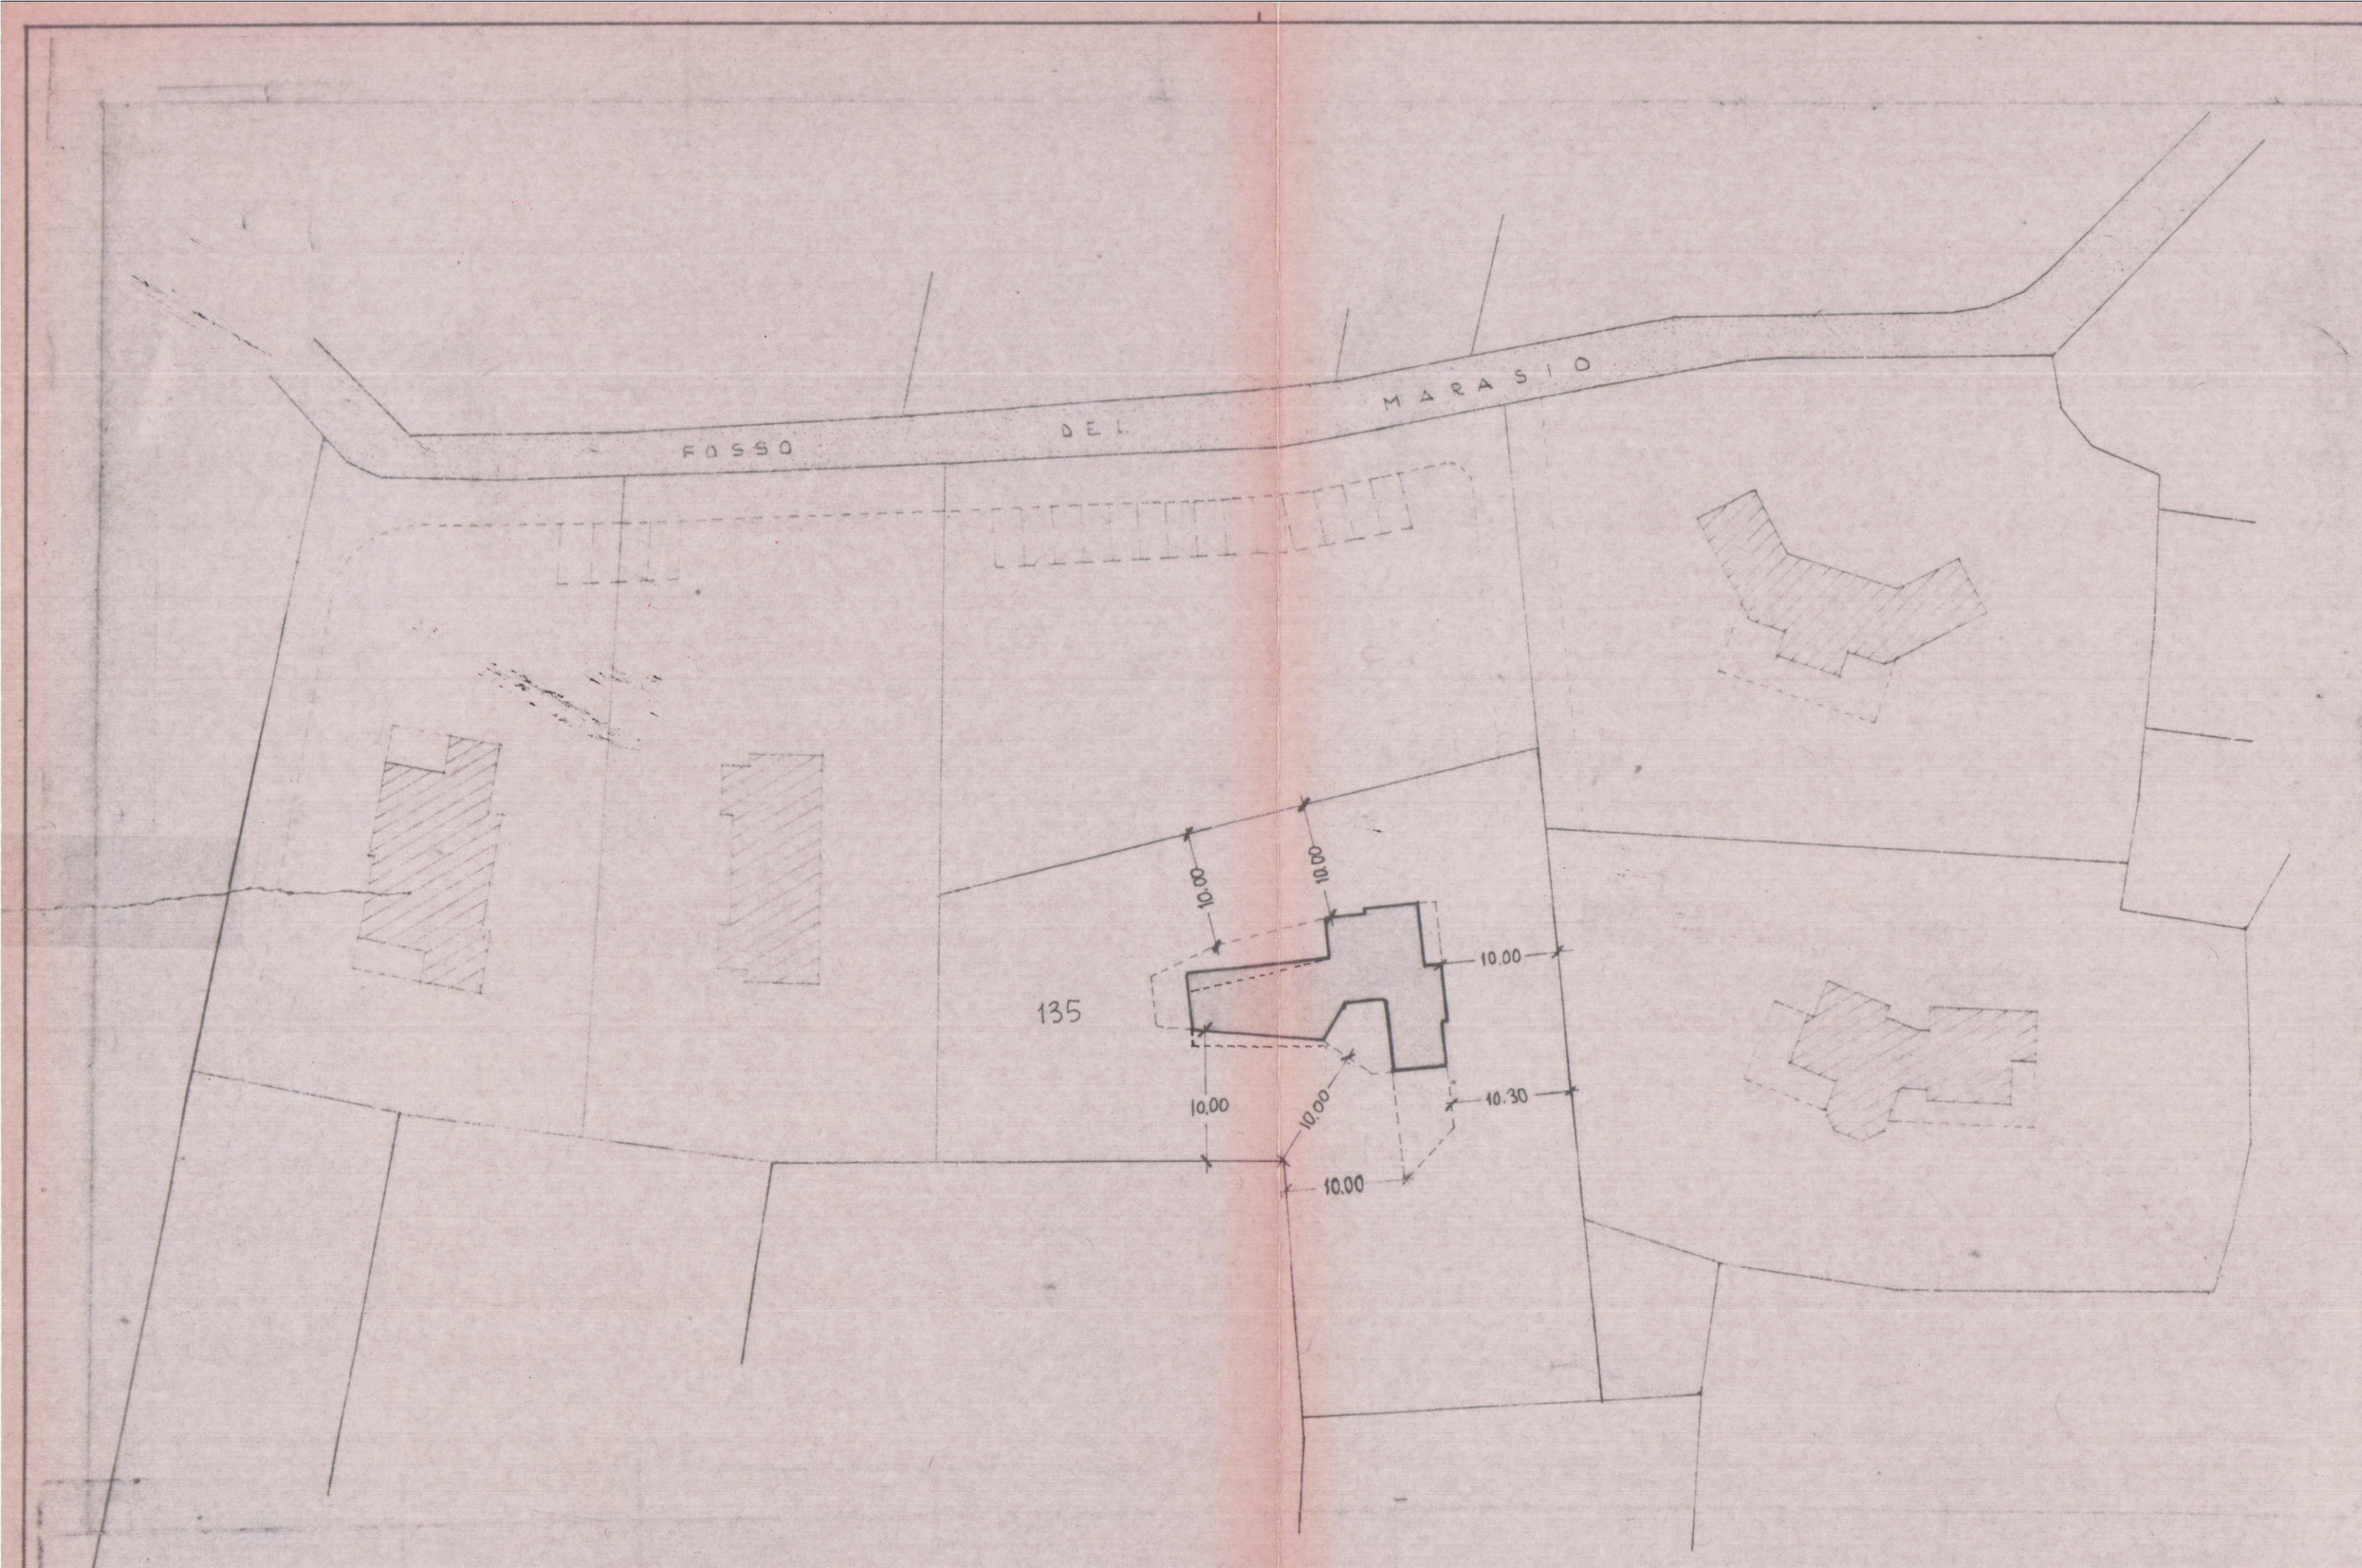


PLANIMETRIA 1:500

VARIANTE

APPROVATO

COMUNE DI CARRARA
SETT. URBANISTICA
VARIANTE N. 1
Approvato dal Consiglio Comunale
in data 15/03/1997
con deliberazione n. 34
L. Funzione Tecnica

AZIENDA USL N. 7 DI MASSA E CARRARA
VIA C. D'AMICO, 220 - 54100 CARRARA (MS)
Al verbale dell'art. 220 del T.U. L. 30/9/94
si esprime il PARERE FAVOREVOLE
03 OTT. 1997
per l'approvazione del presente
progetto.
Il Funzionario Medico

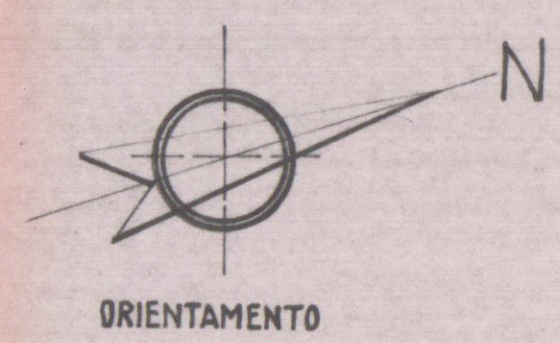


ORIENTAMENTO




Foglio 71


STRALCIO PLANIMETRICO 1:2000

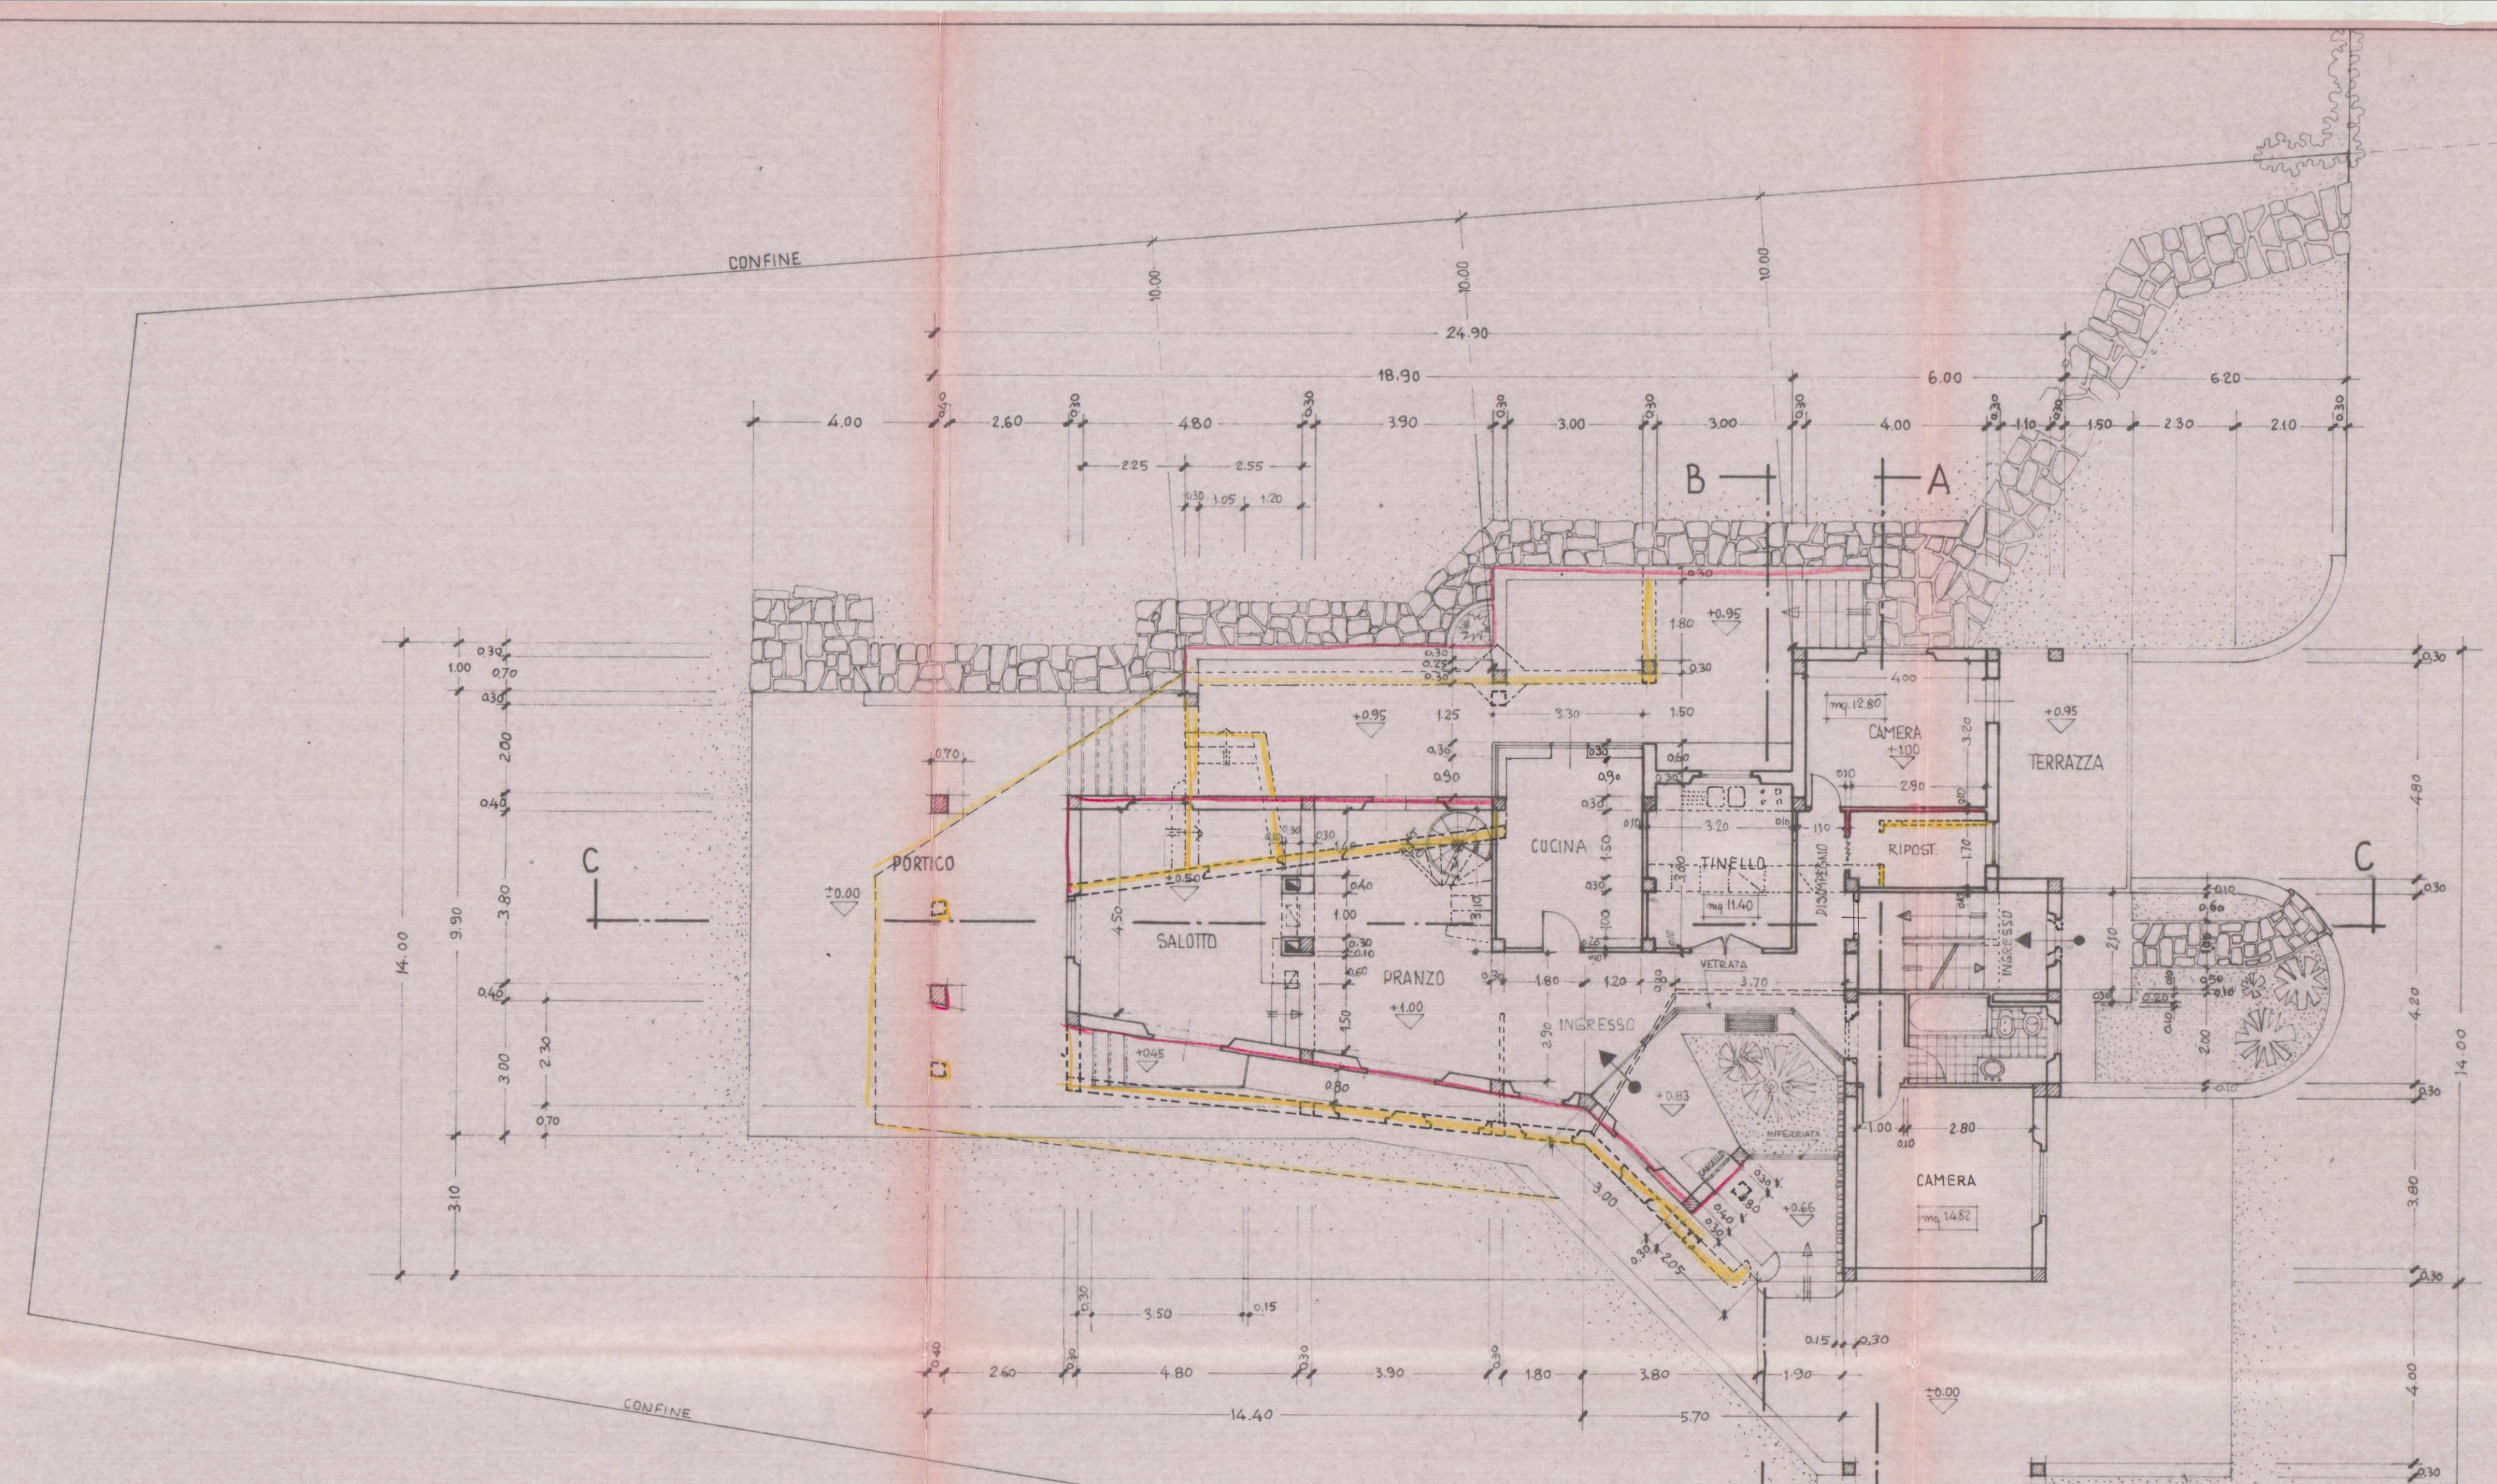


PIANTA PIANO TERRA

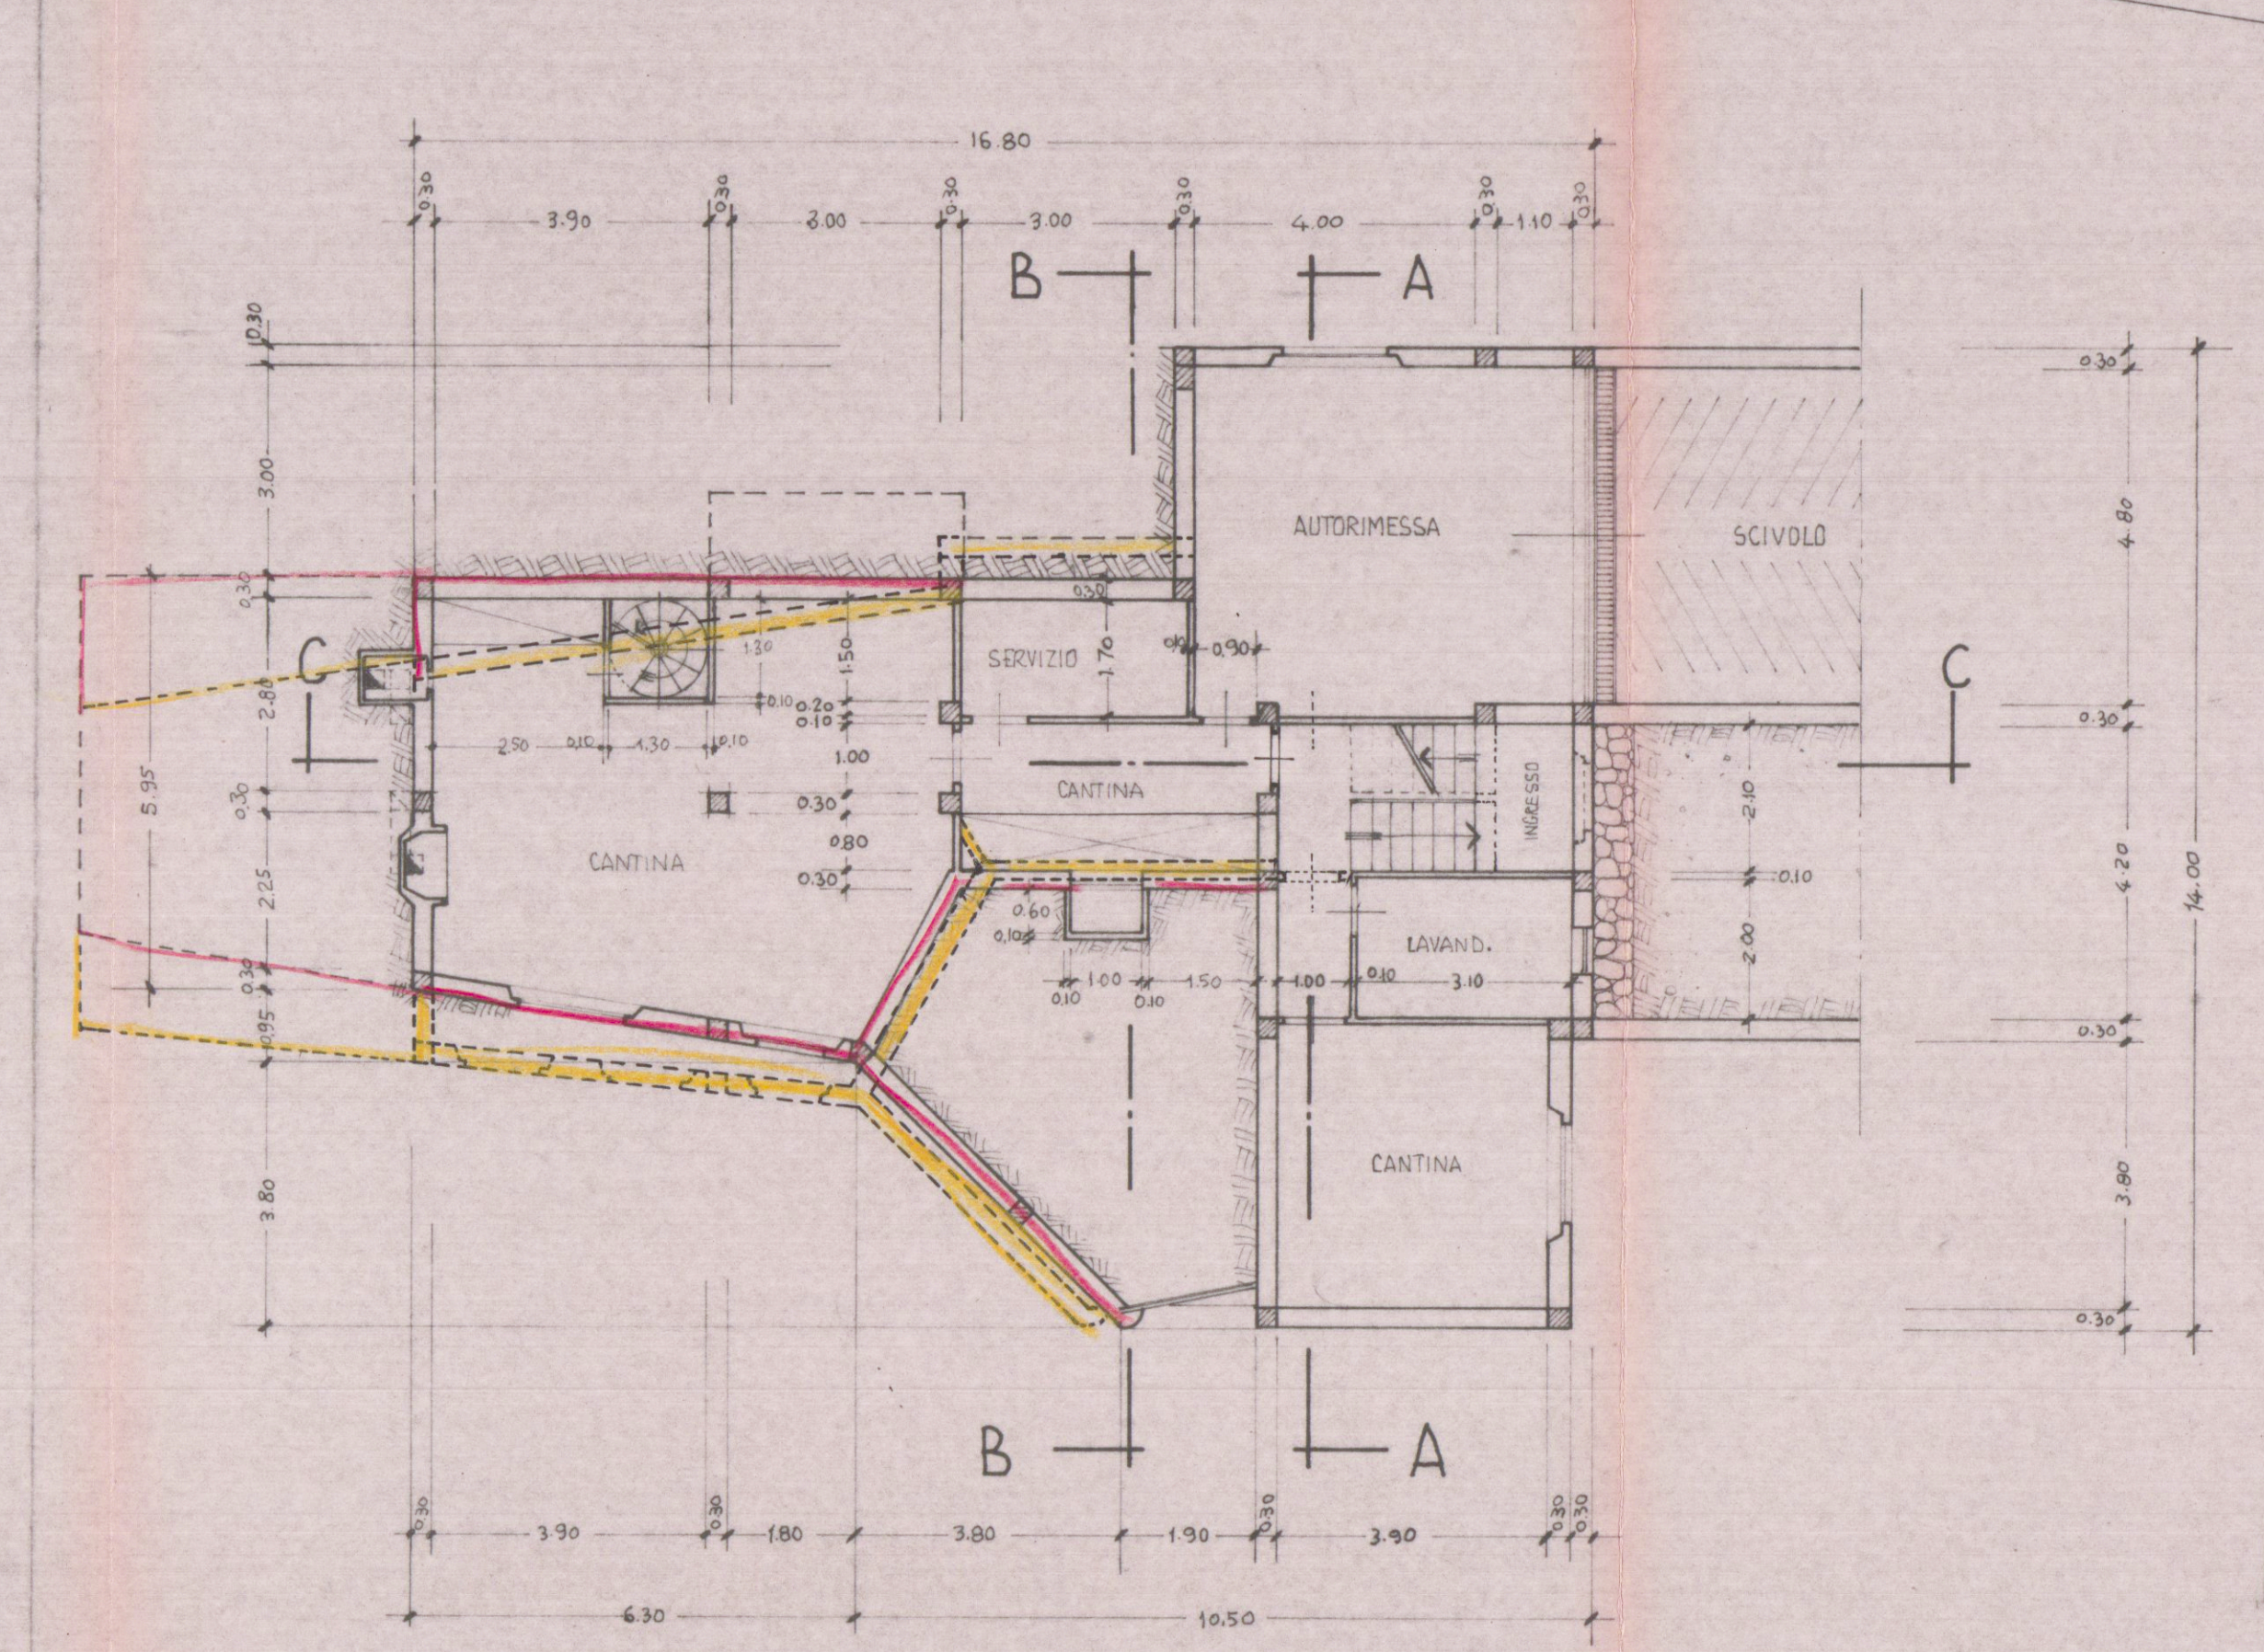

PIANTA PIANO SEMINTERRATO

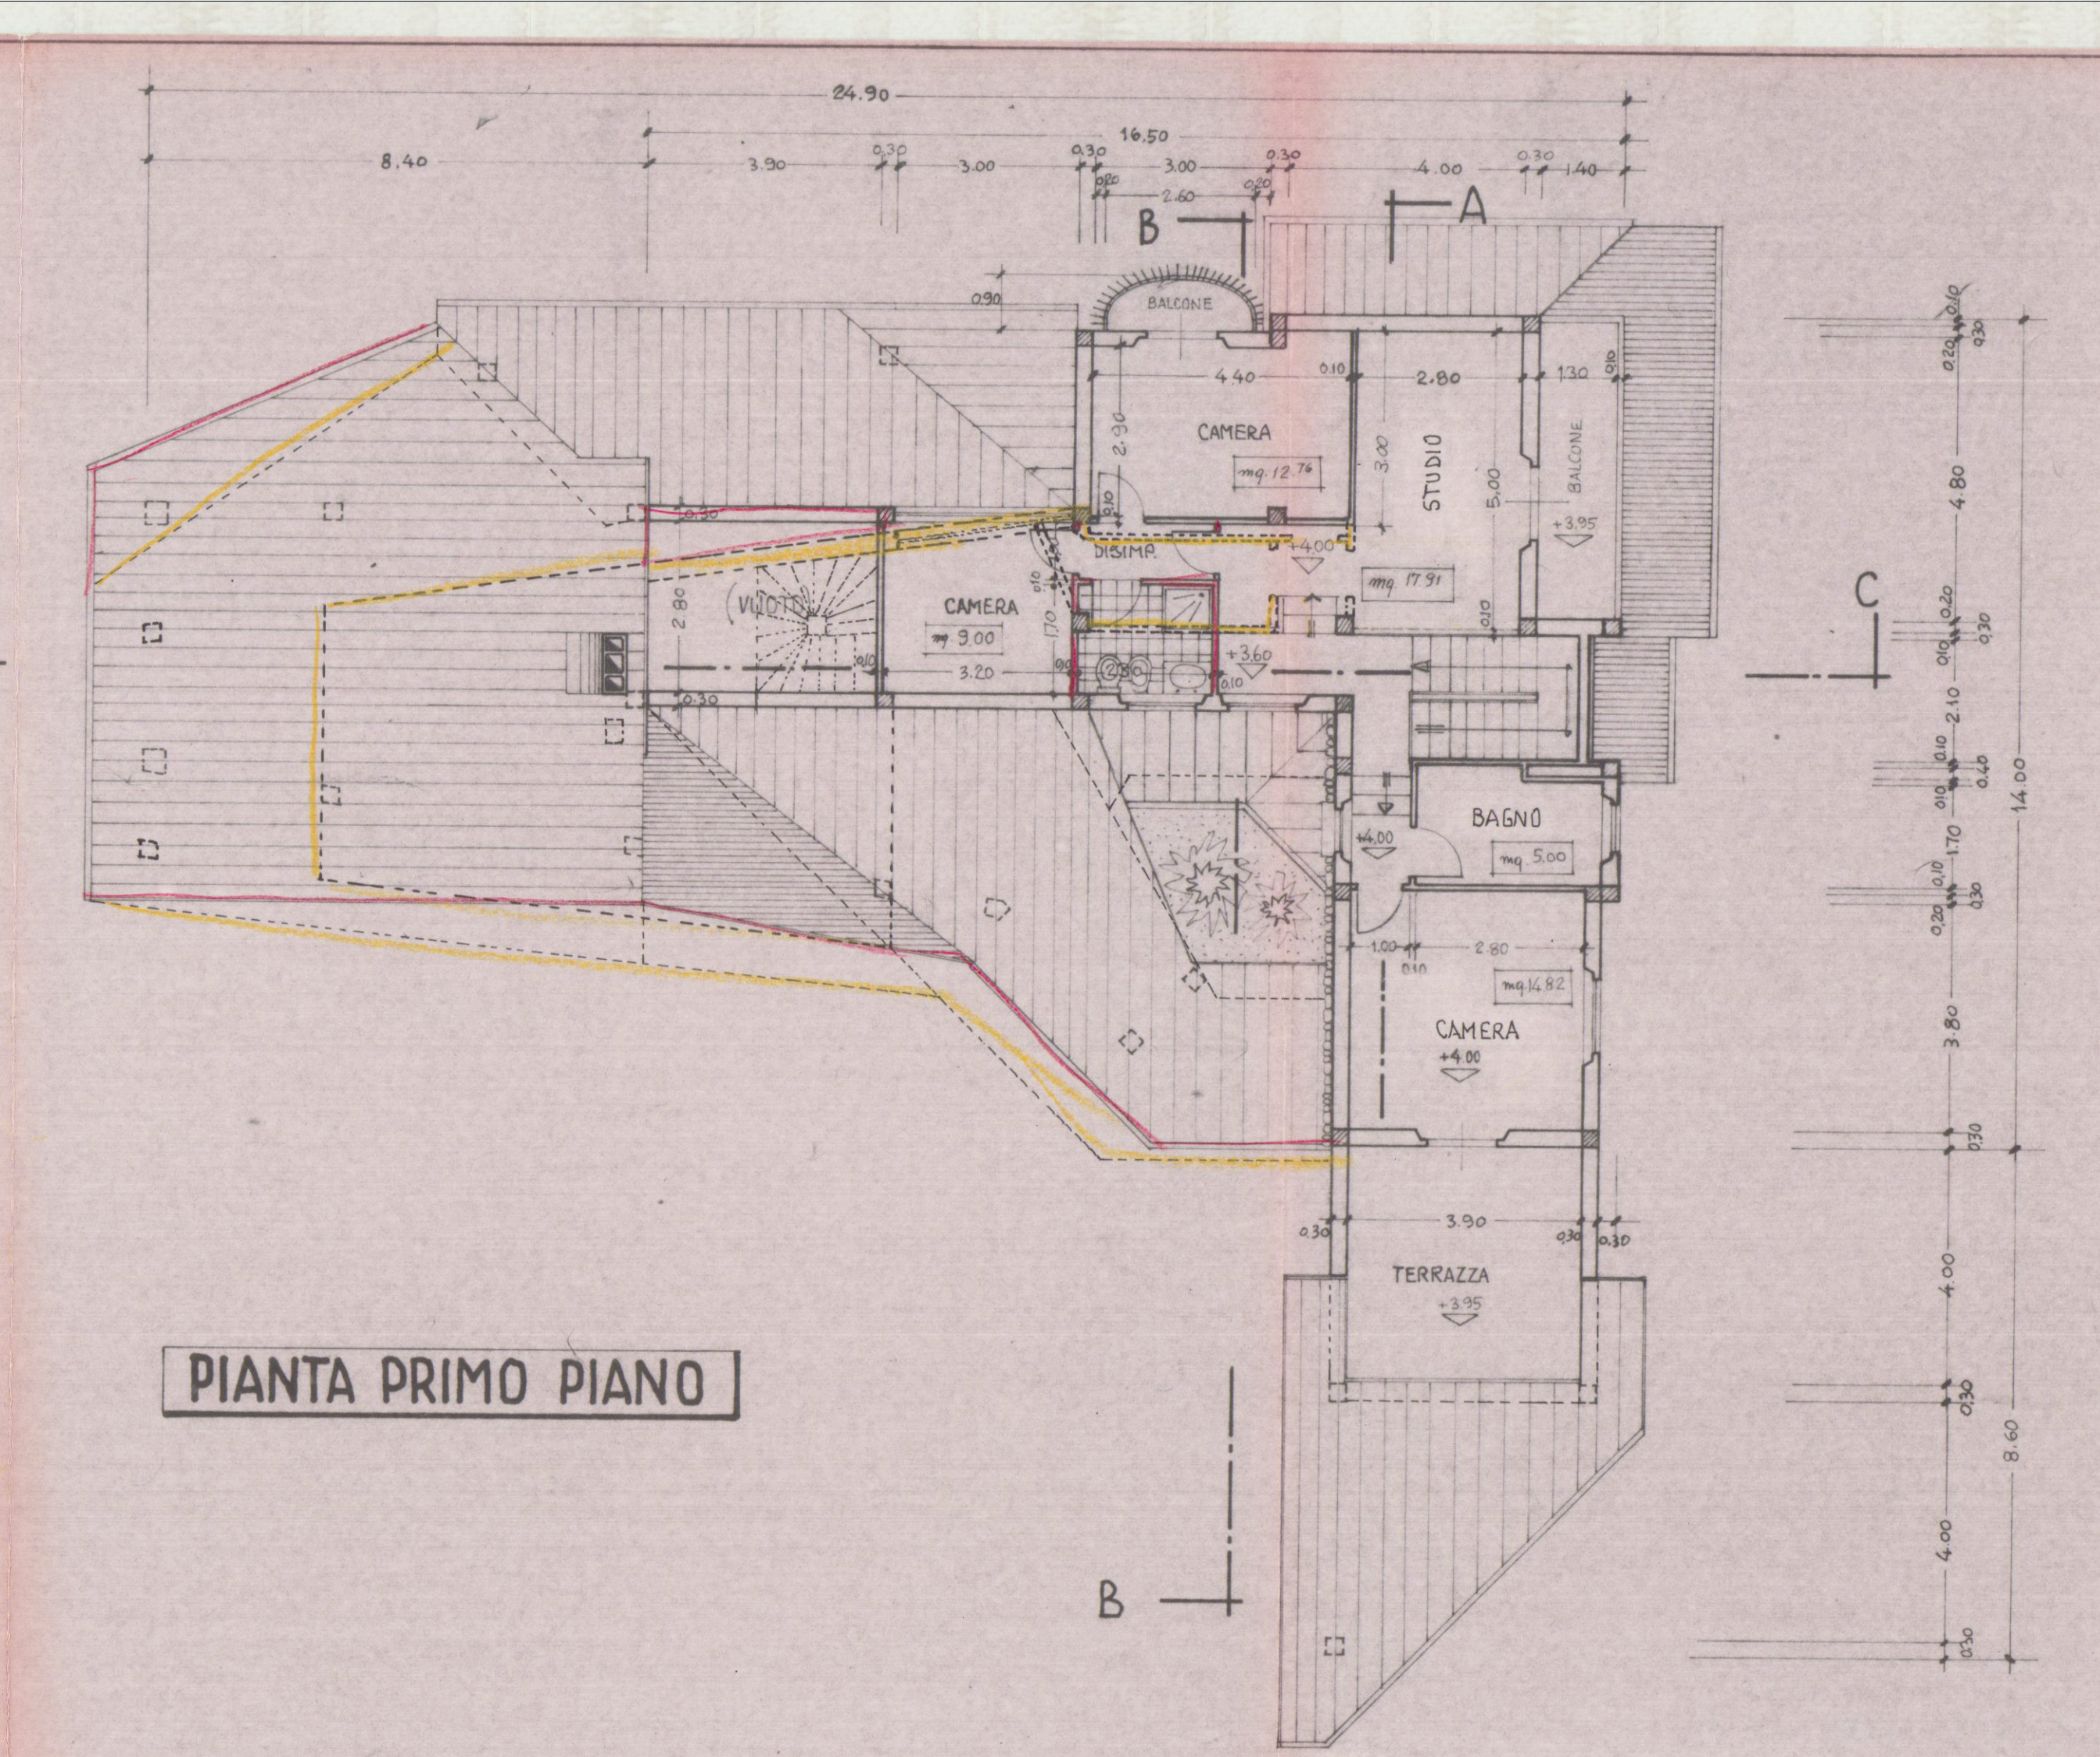

PIANTA PRIMO PIANO

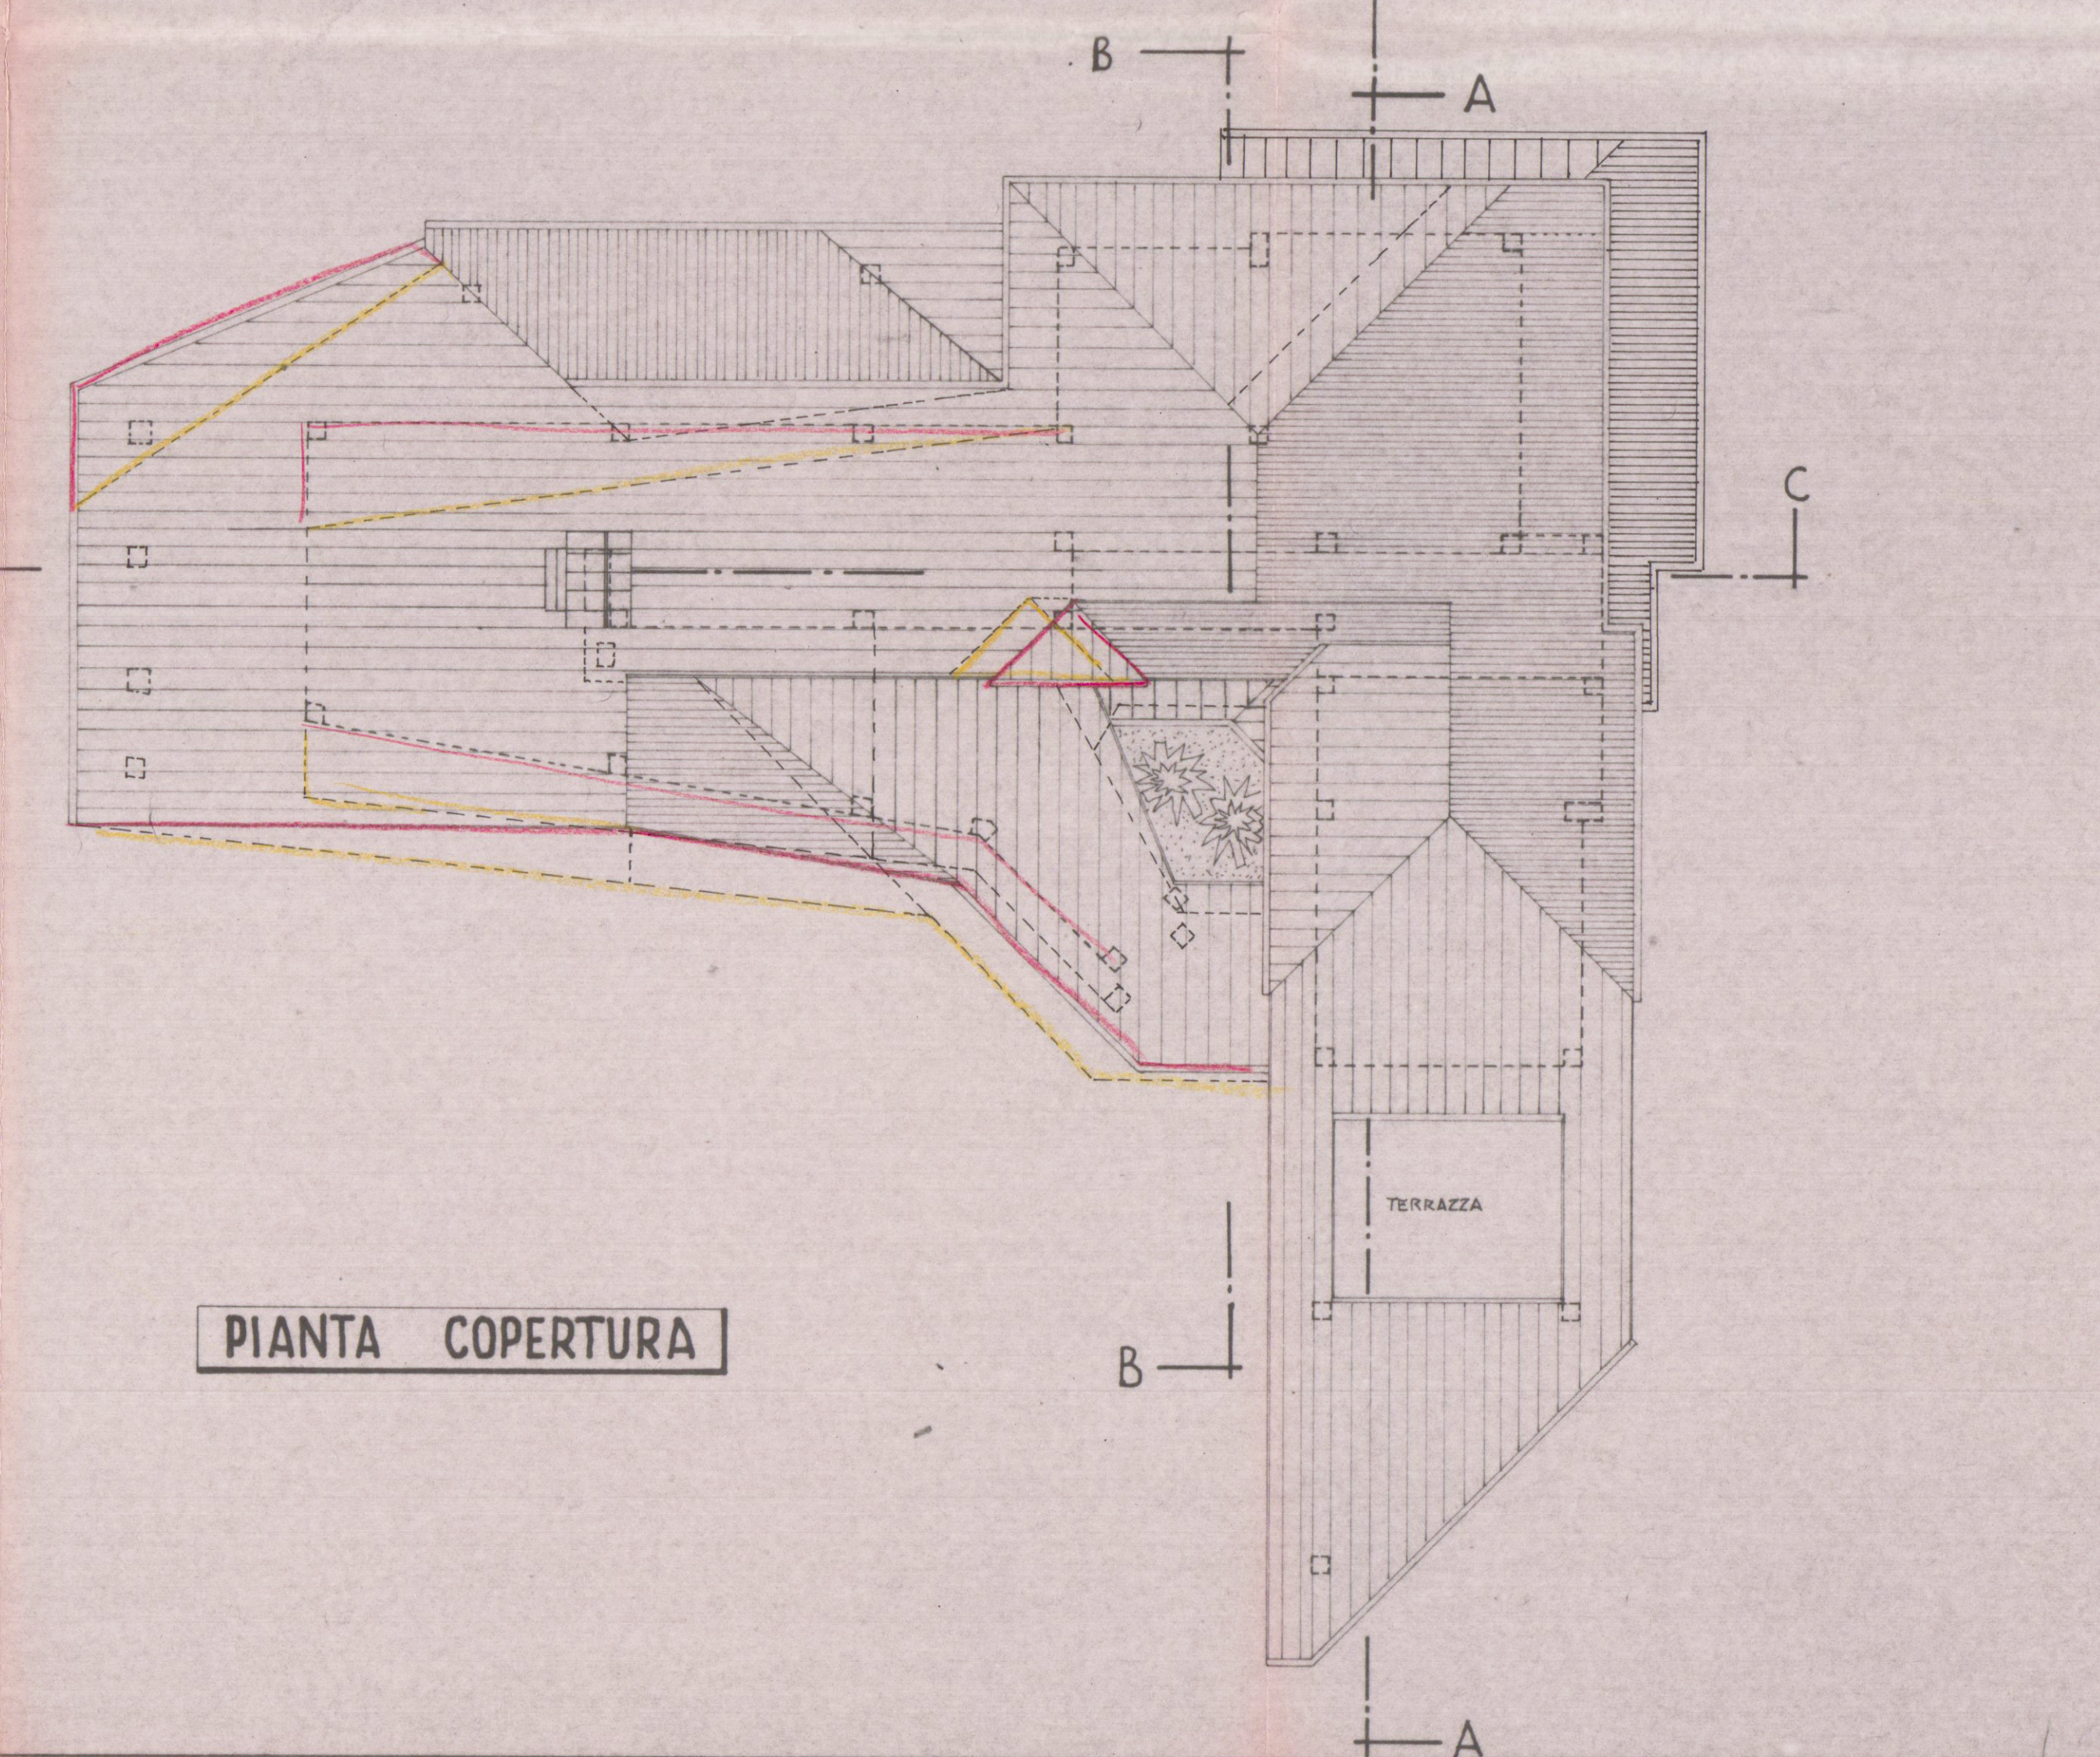

PIANTA COPERTURA



studio
architetto
giancarlo bergamaschi



54027 pontremoli (ms) - via garibaldi, 54
tel. 0187/831224

PROGETTO DI FABBRICATO UNIFAMILIARE
DITTA: CONIUGI TONGIANI ENRICO E SOLARI ANNA MARIA
RESIDENTI IN CARRARA - VIA S. FRANCESCO, 30

TAV. 1A PLANIMETRIE E PIANTE TAVOLA DI RAFFRONTO
SCALA 1:100
DATA 15-02-97