

13 SET. 1967

MADINA O CADDARA
LOCALITÀ PARTAGGIA

PROGETTO PER LA COSTRUZIONE
DI EDIFICI AD USO DI CIVILE
ABITAZIONE


PROPRIETÀ GRASSI ANNA

TAVOLA N°
PIANTE - SCALA 1:100


APPROVATO
FABBRICATO: **A** 24 OTT. 1967
CONTROLLATO
dal tecnico

Approvato dal Sindaco alle condizioni
indicate nel permesso di costruzione
N° 29 del 24.10.1967
L'ING. CAPO


Diff. Arch. LUCIANO POGGI

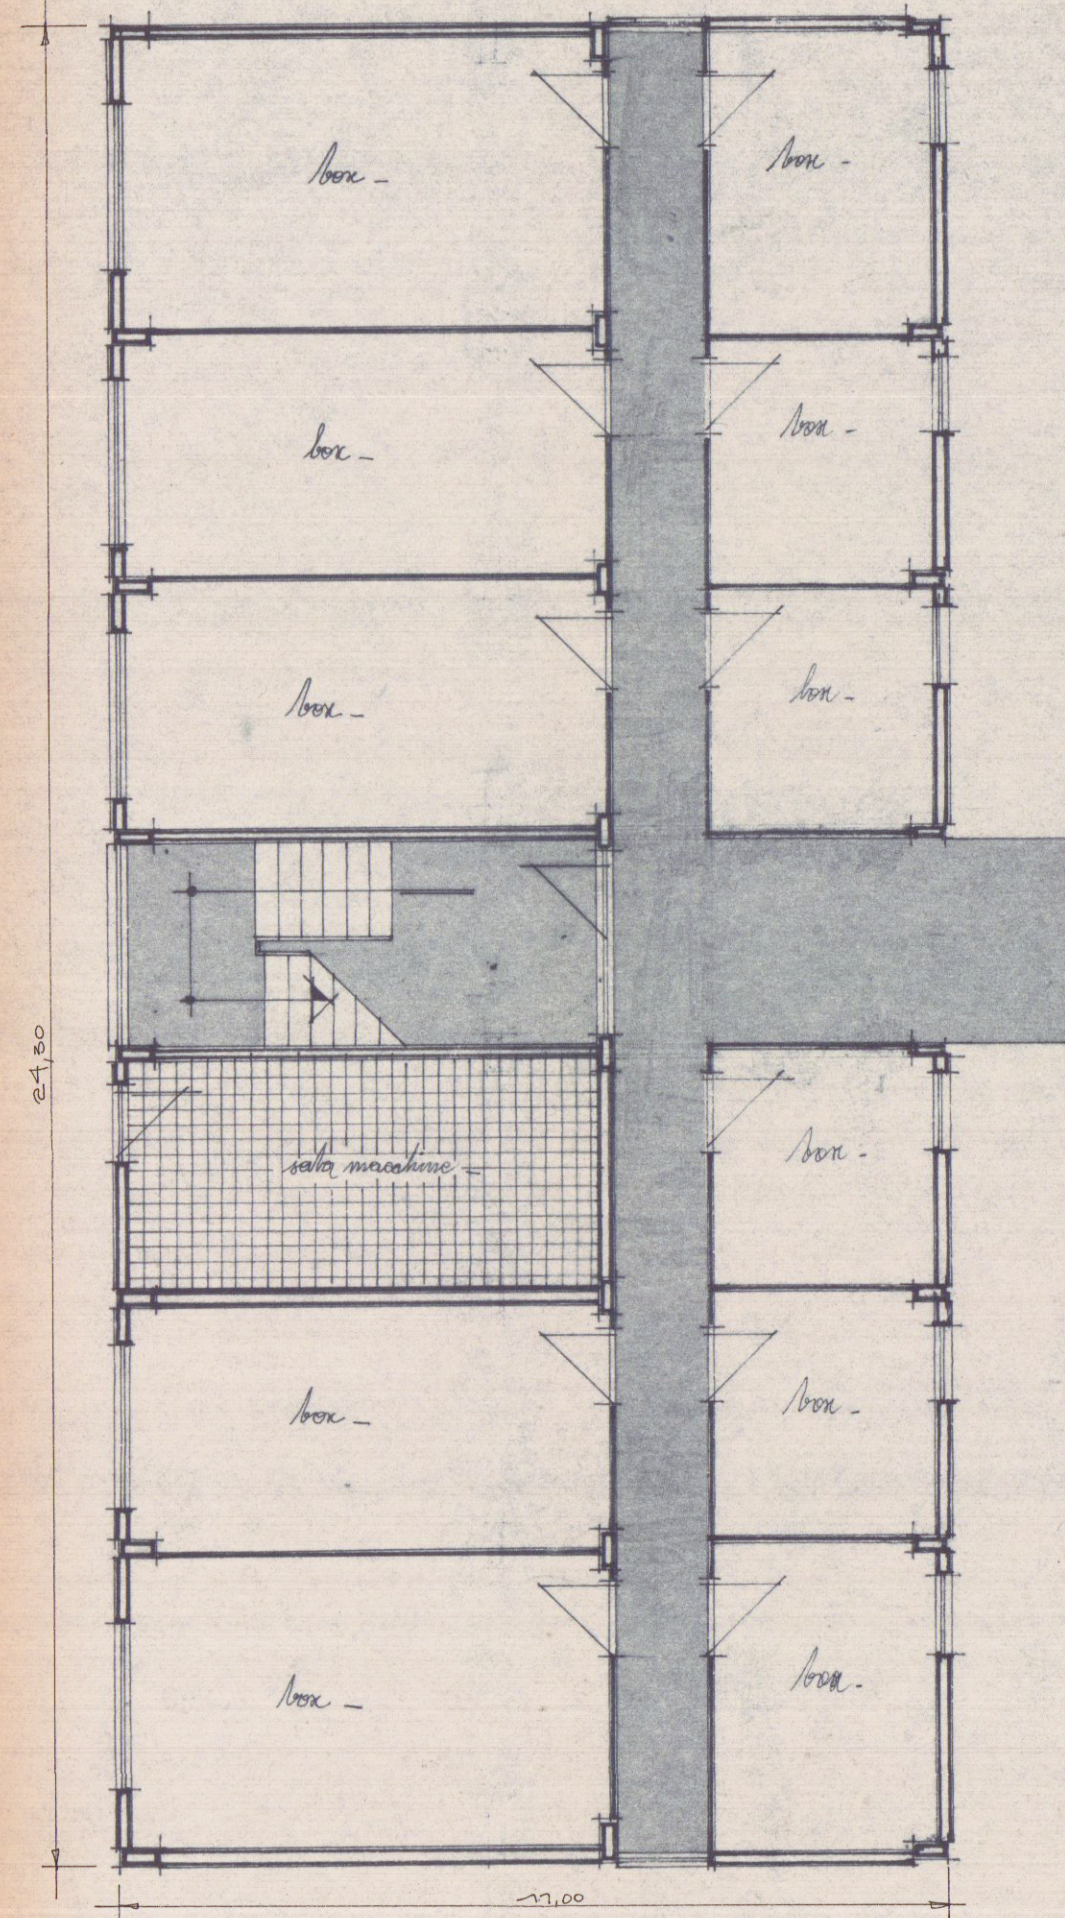


PIANTA PIANO ~~TERMINO~~ - 1:100

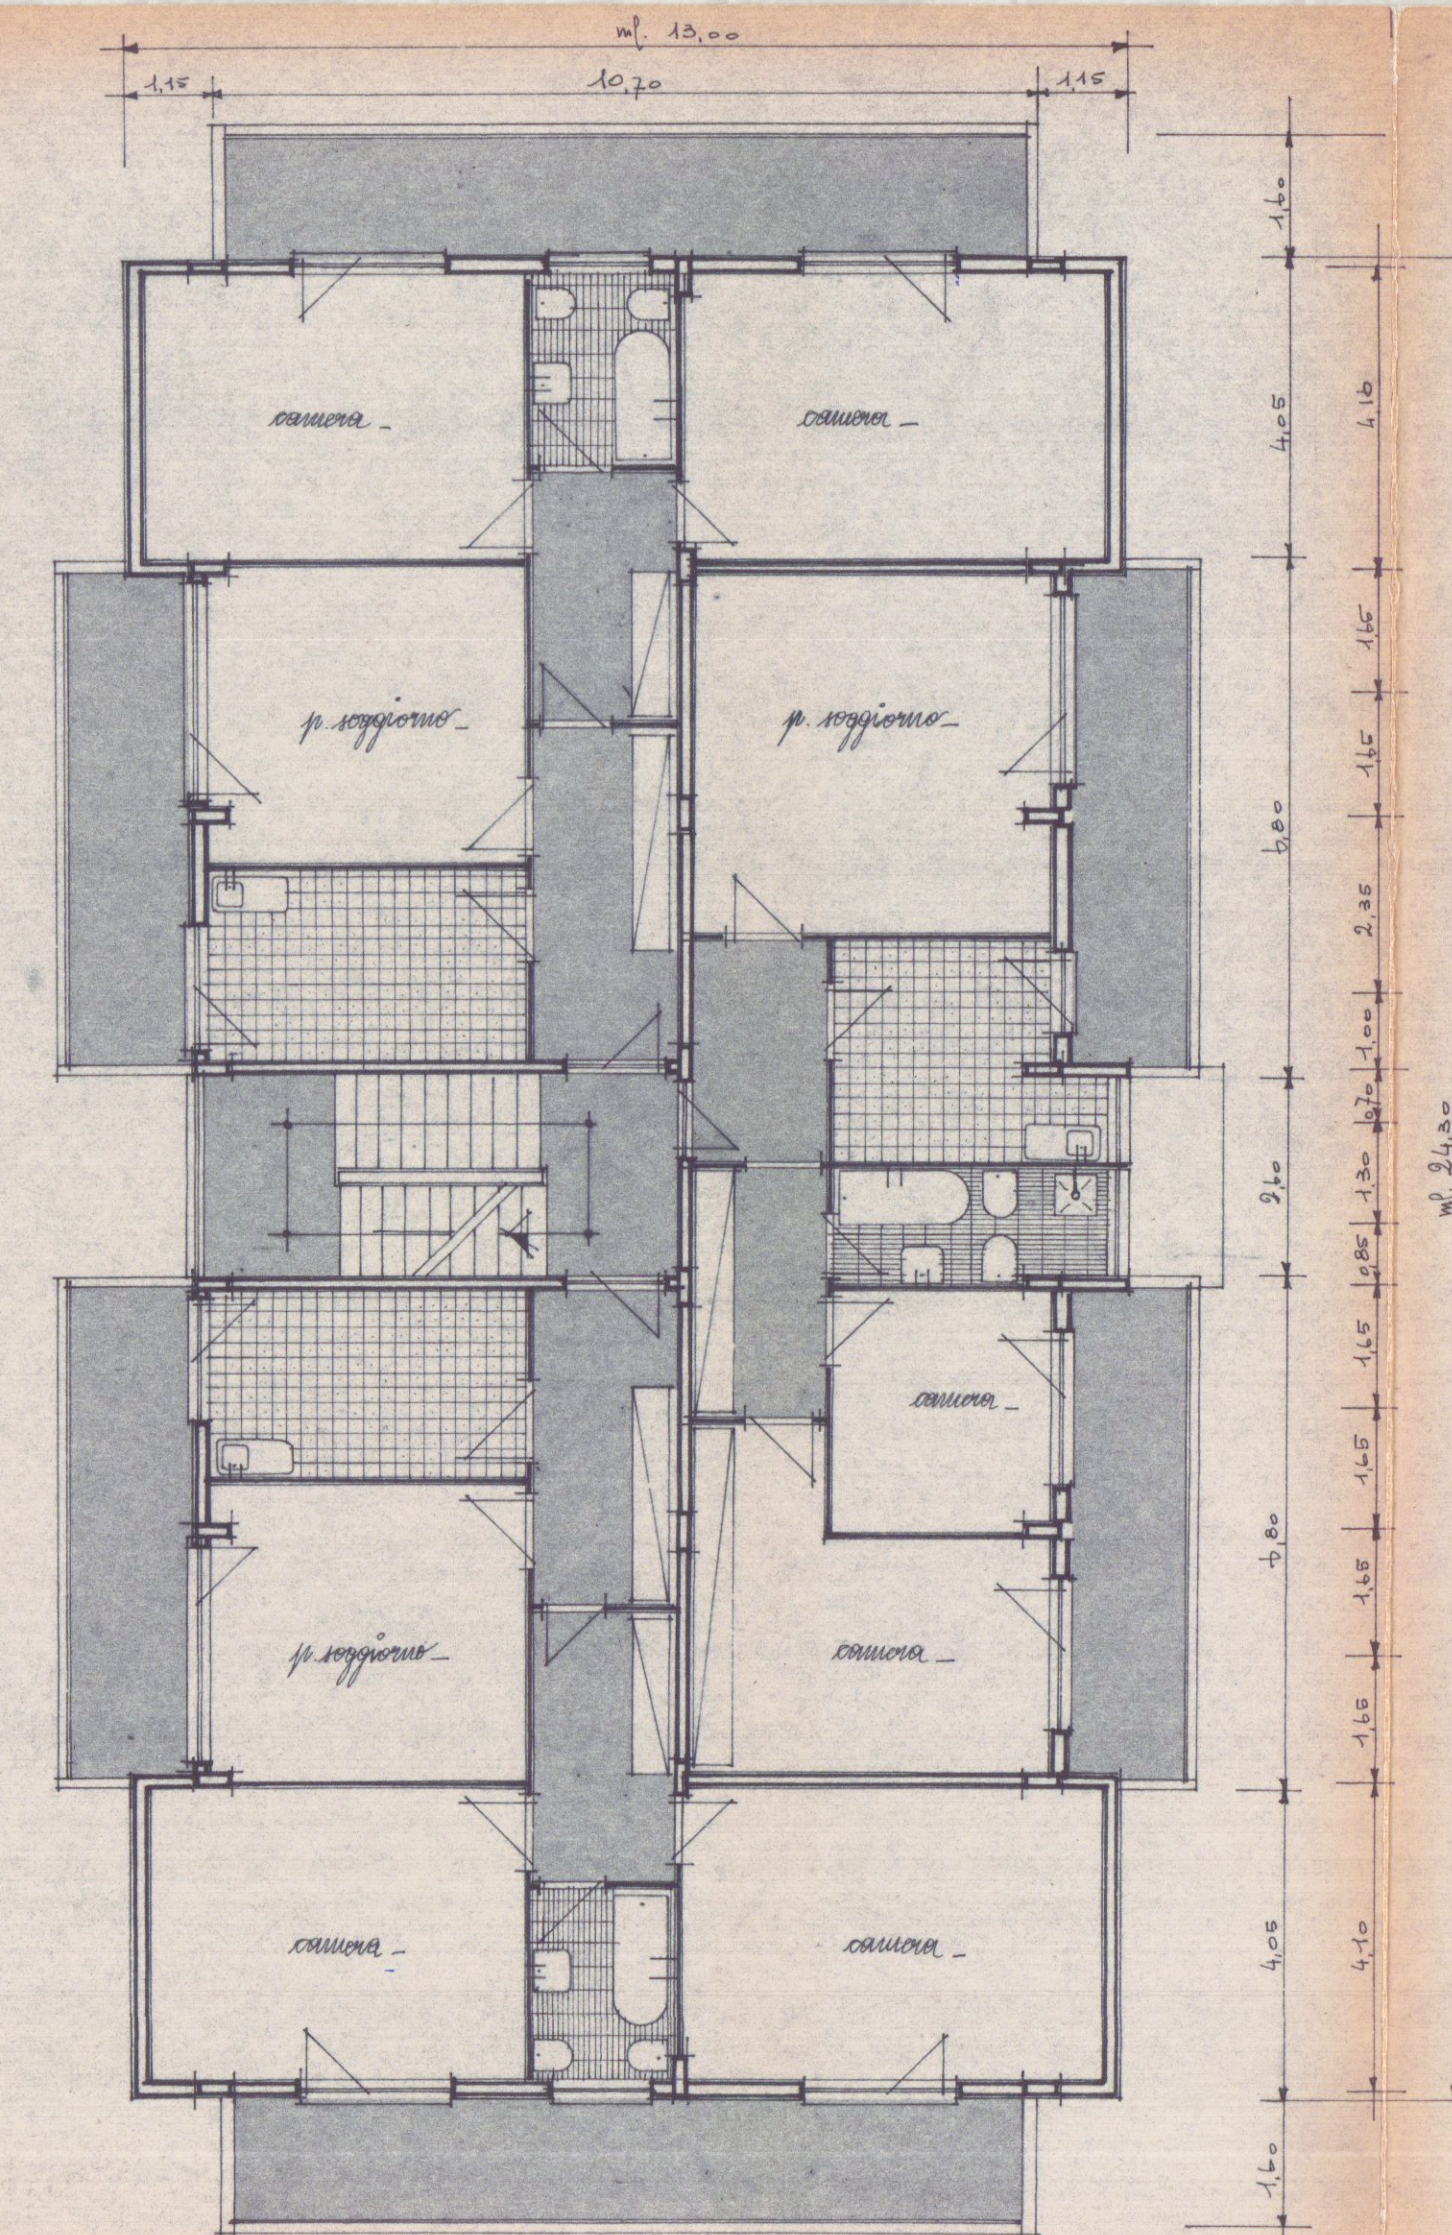

PIANTA PIANO TIPO - 1:100

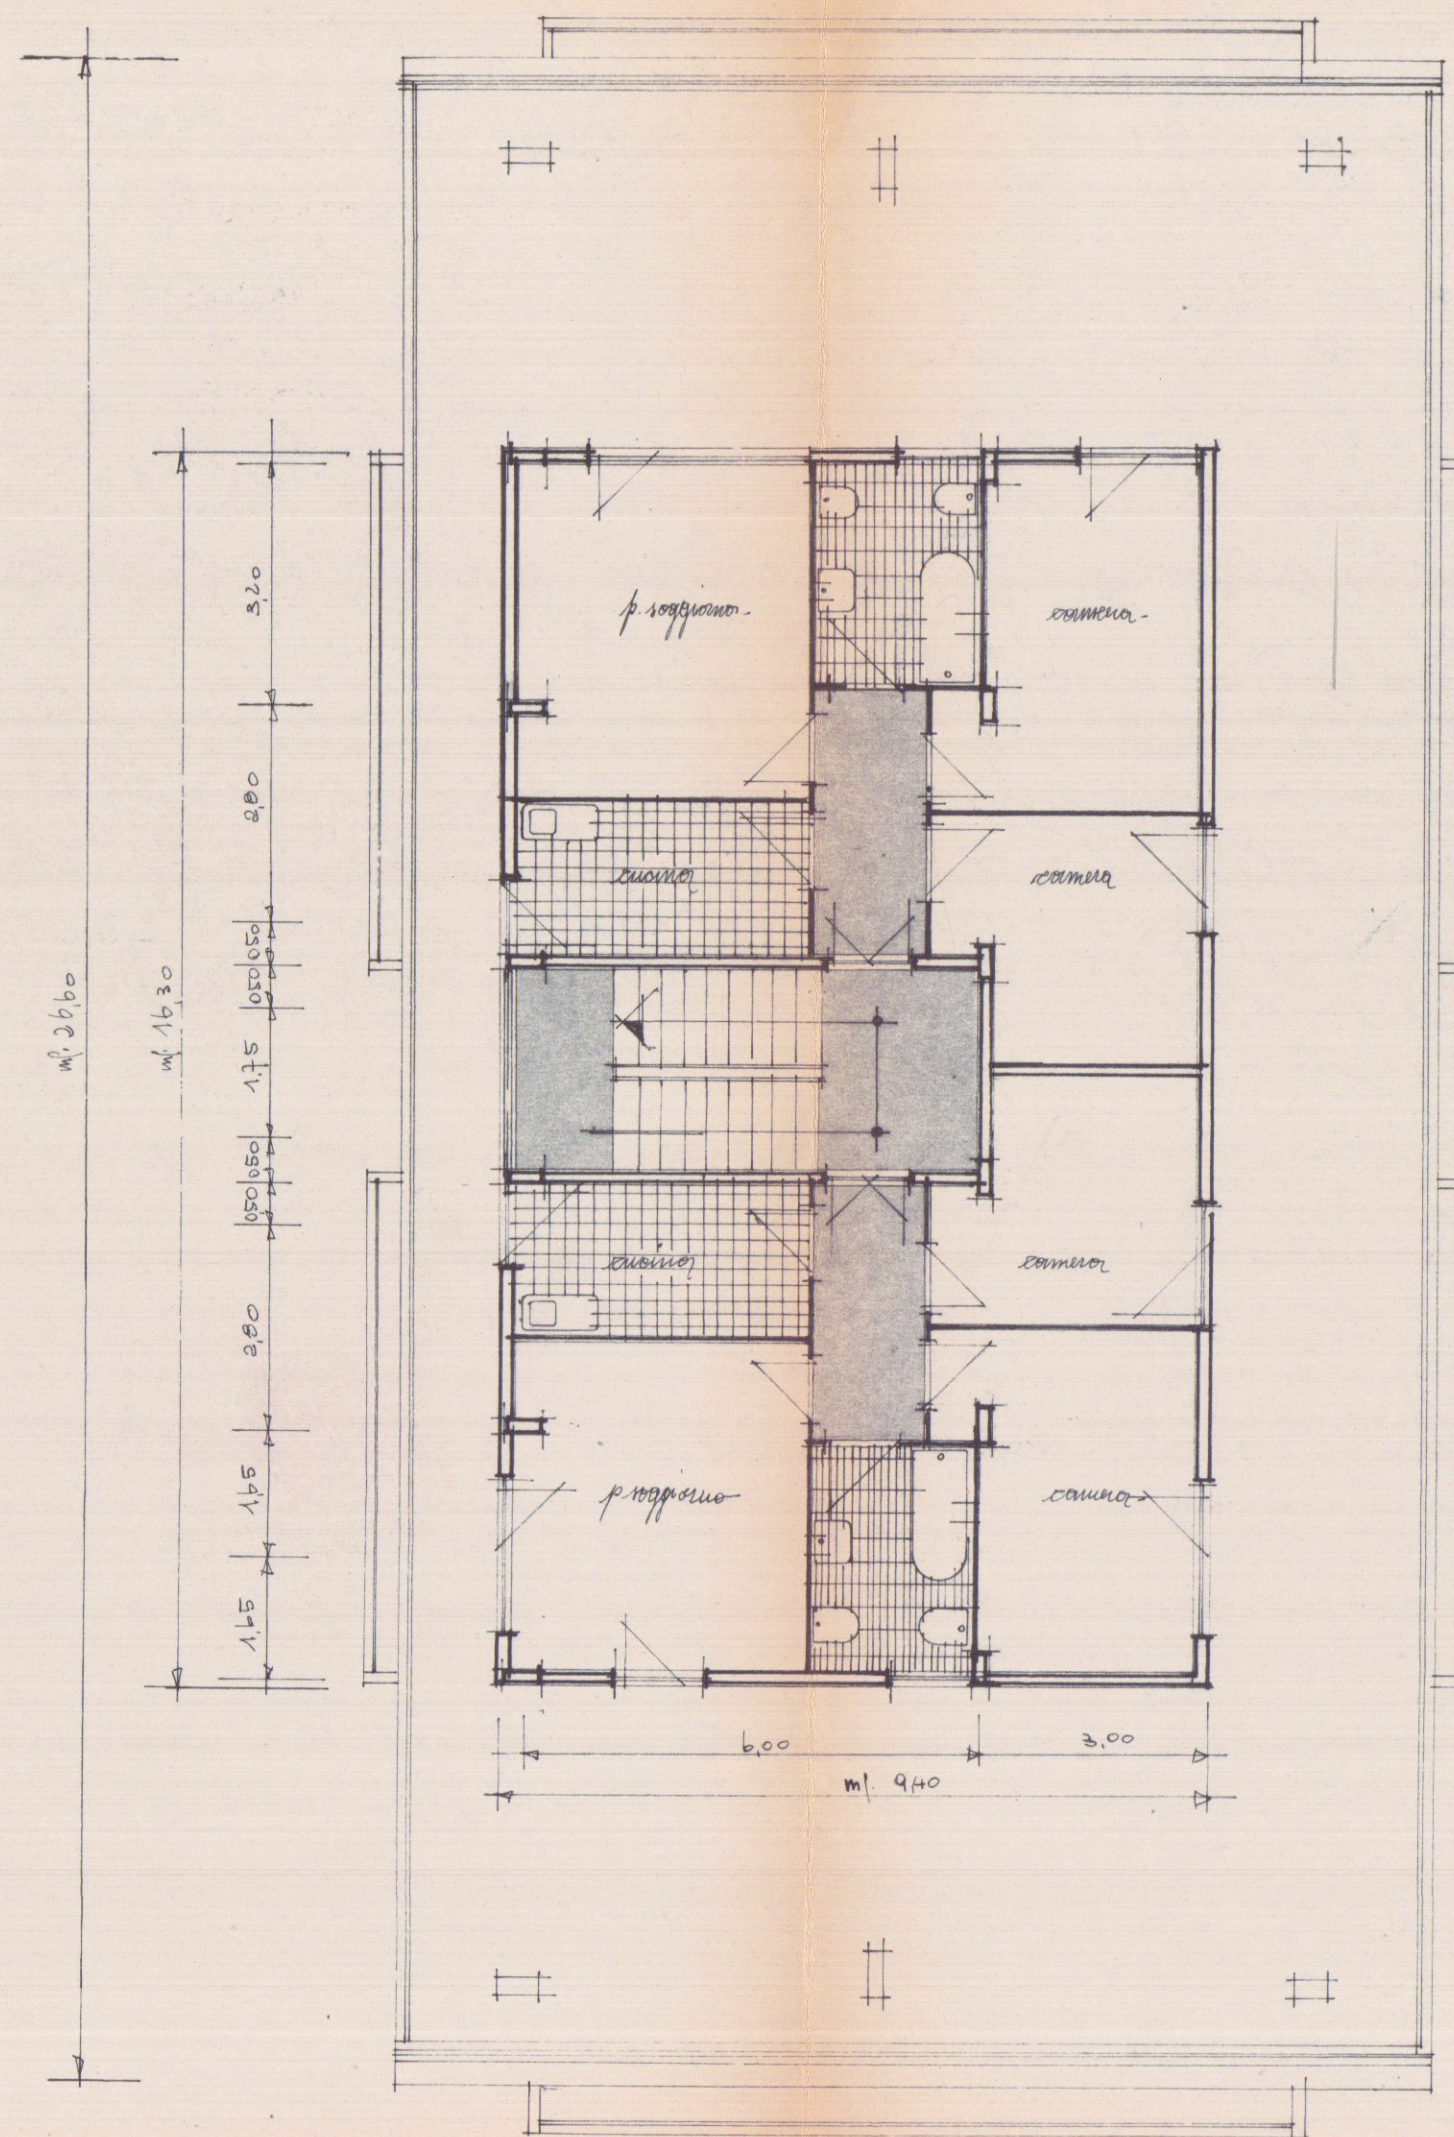

PIANTA PIANO ATTICO - 1:100

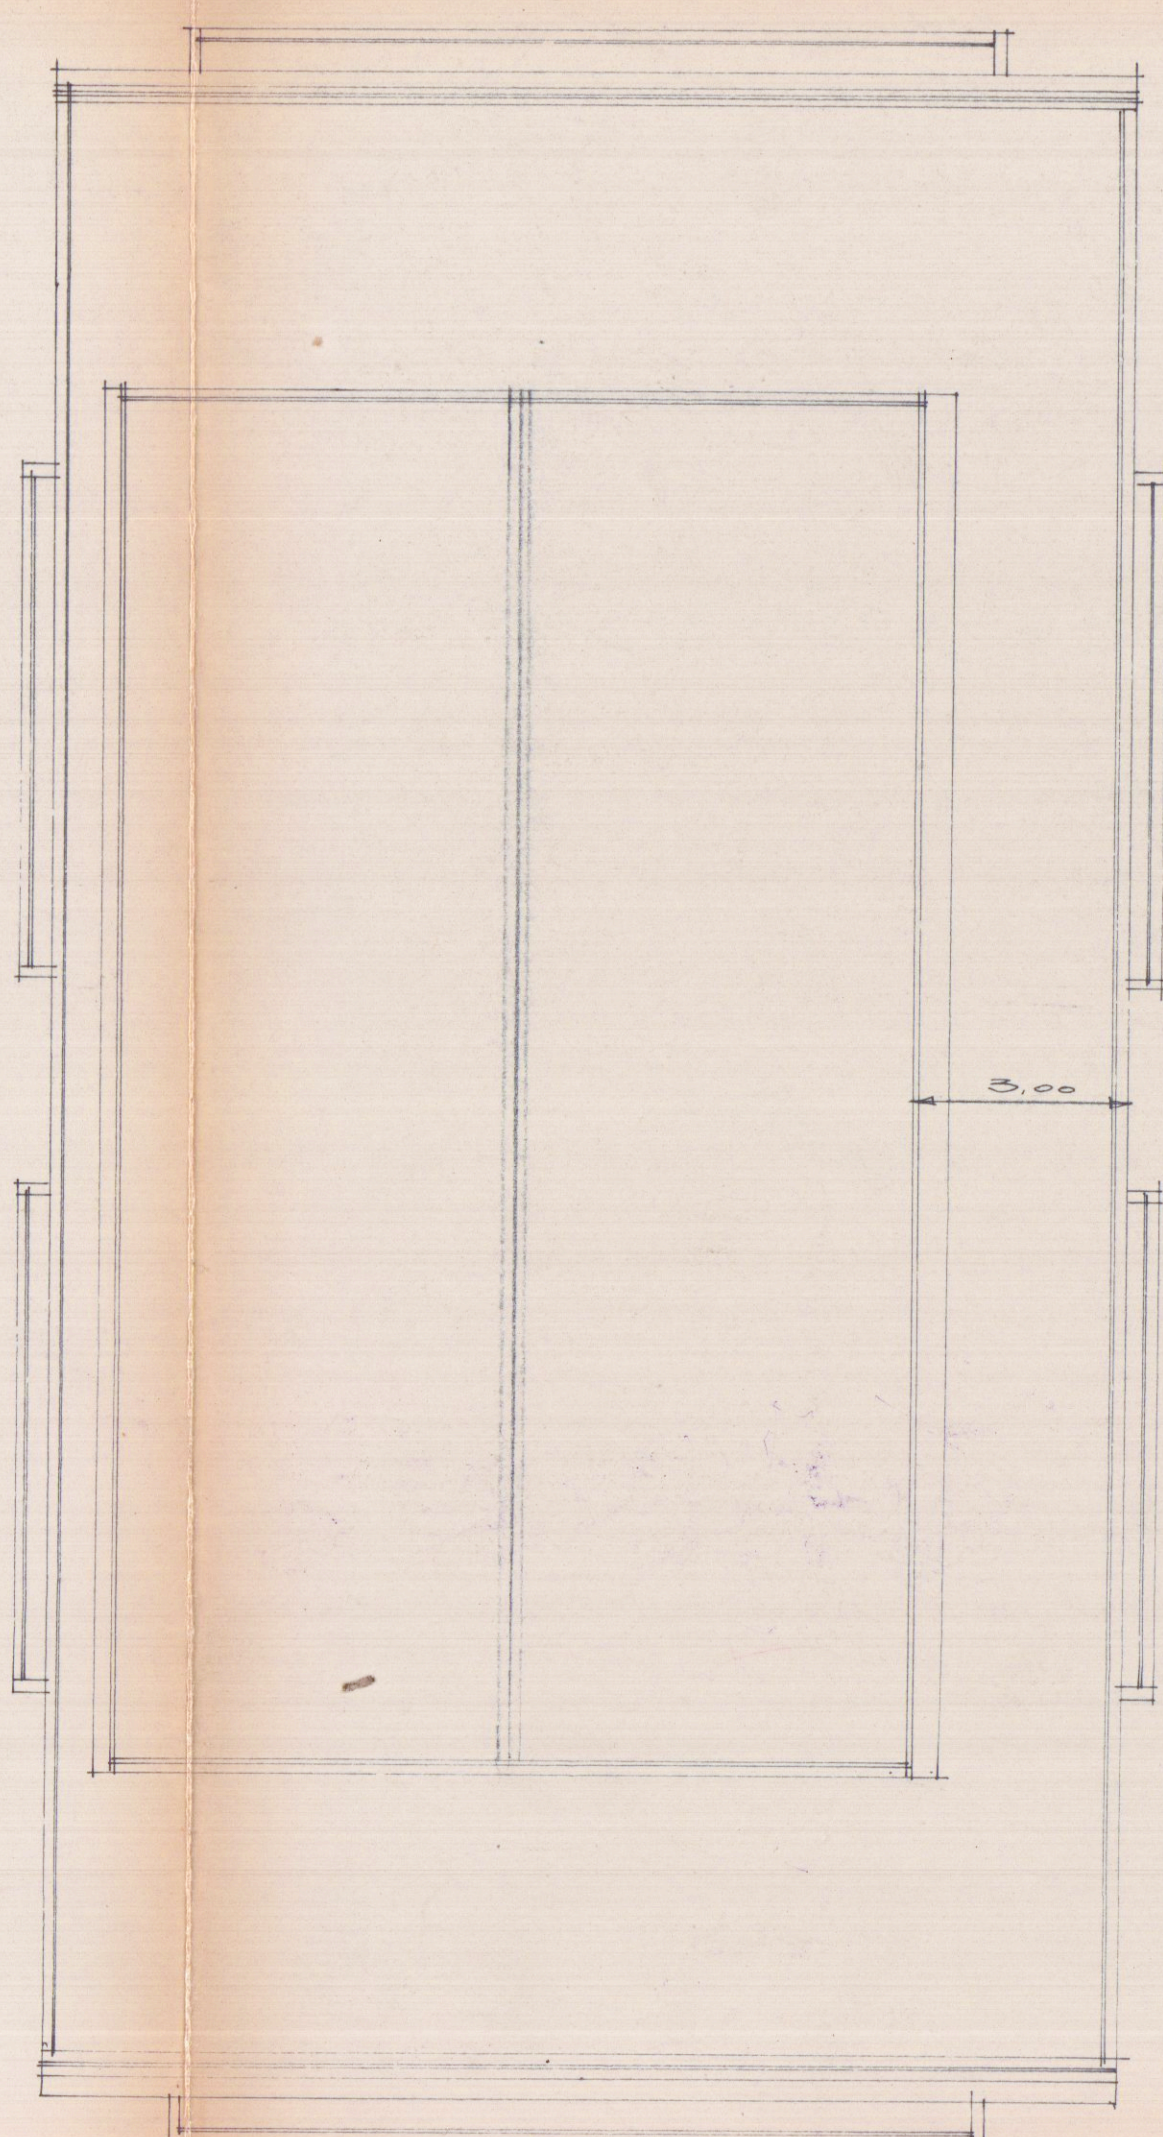

PIANTA DELLA COPERTURA - 1:100