




2




OGGETTO:	Ristrutturazione semplice di edificio residenziale
Luogo:	COMUNE DI CARRARA - Via G.De Rossi,8
Dati catastali:	fg.92 - mapp.212 Sub.1,2,3.
Il richiedenti:	Scavezzoni Marco, residente in Via Cagliari,33; C.A.P. 56123, Pisa; C.F. SCVMRC69B20E542V
Titolo:	Progetto. SCALA 1:100


COMUNE DI CARRARA
11 DIC. 2007

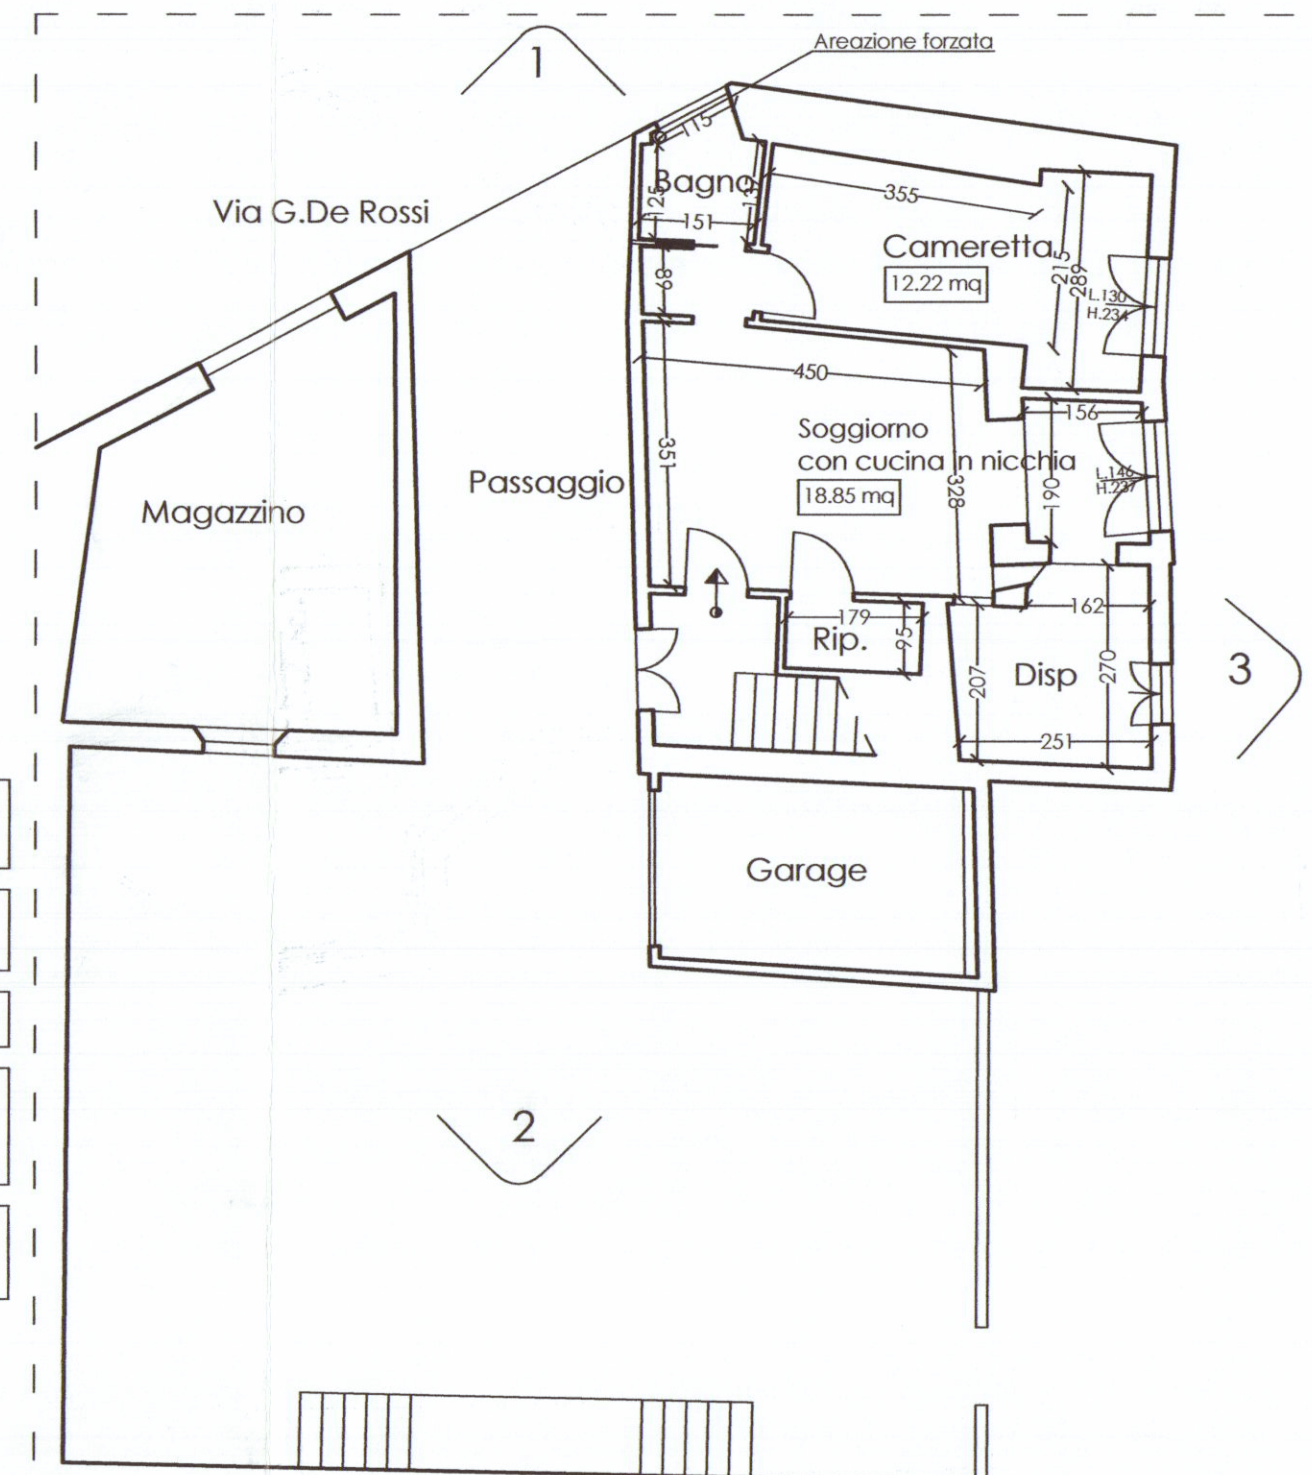


PIANO TERRA

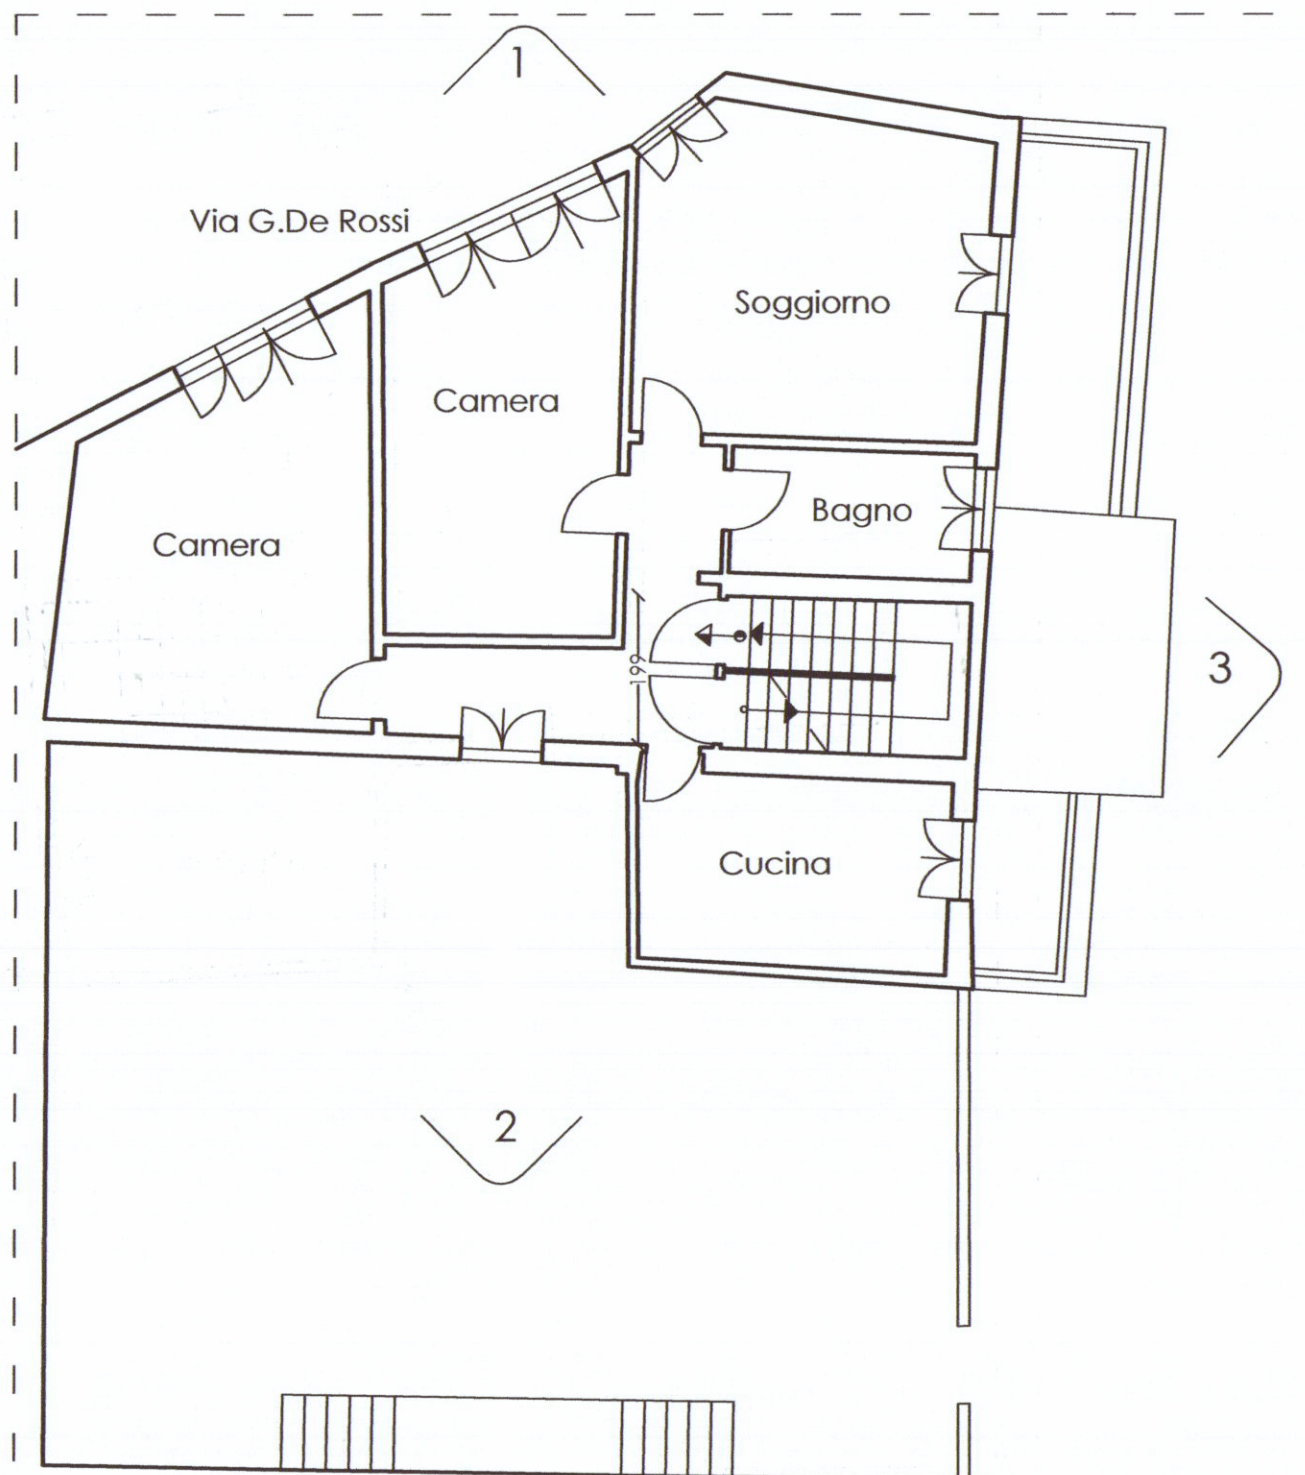

PIANO PRIMO

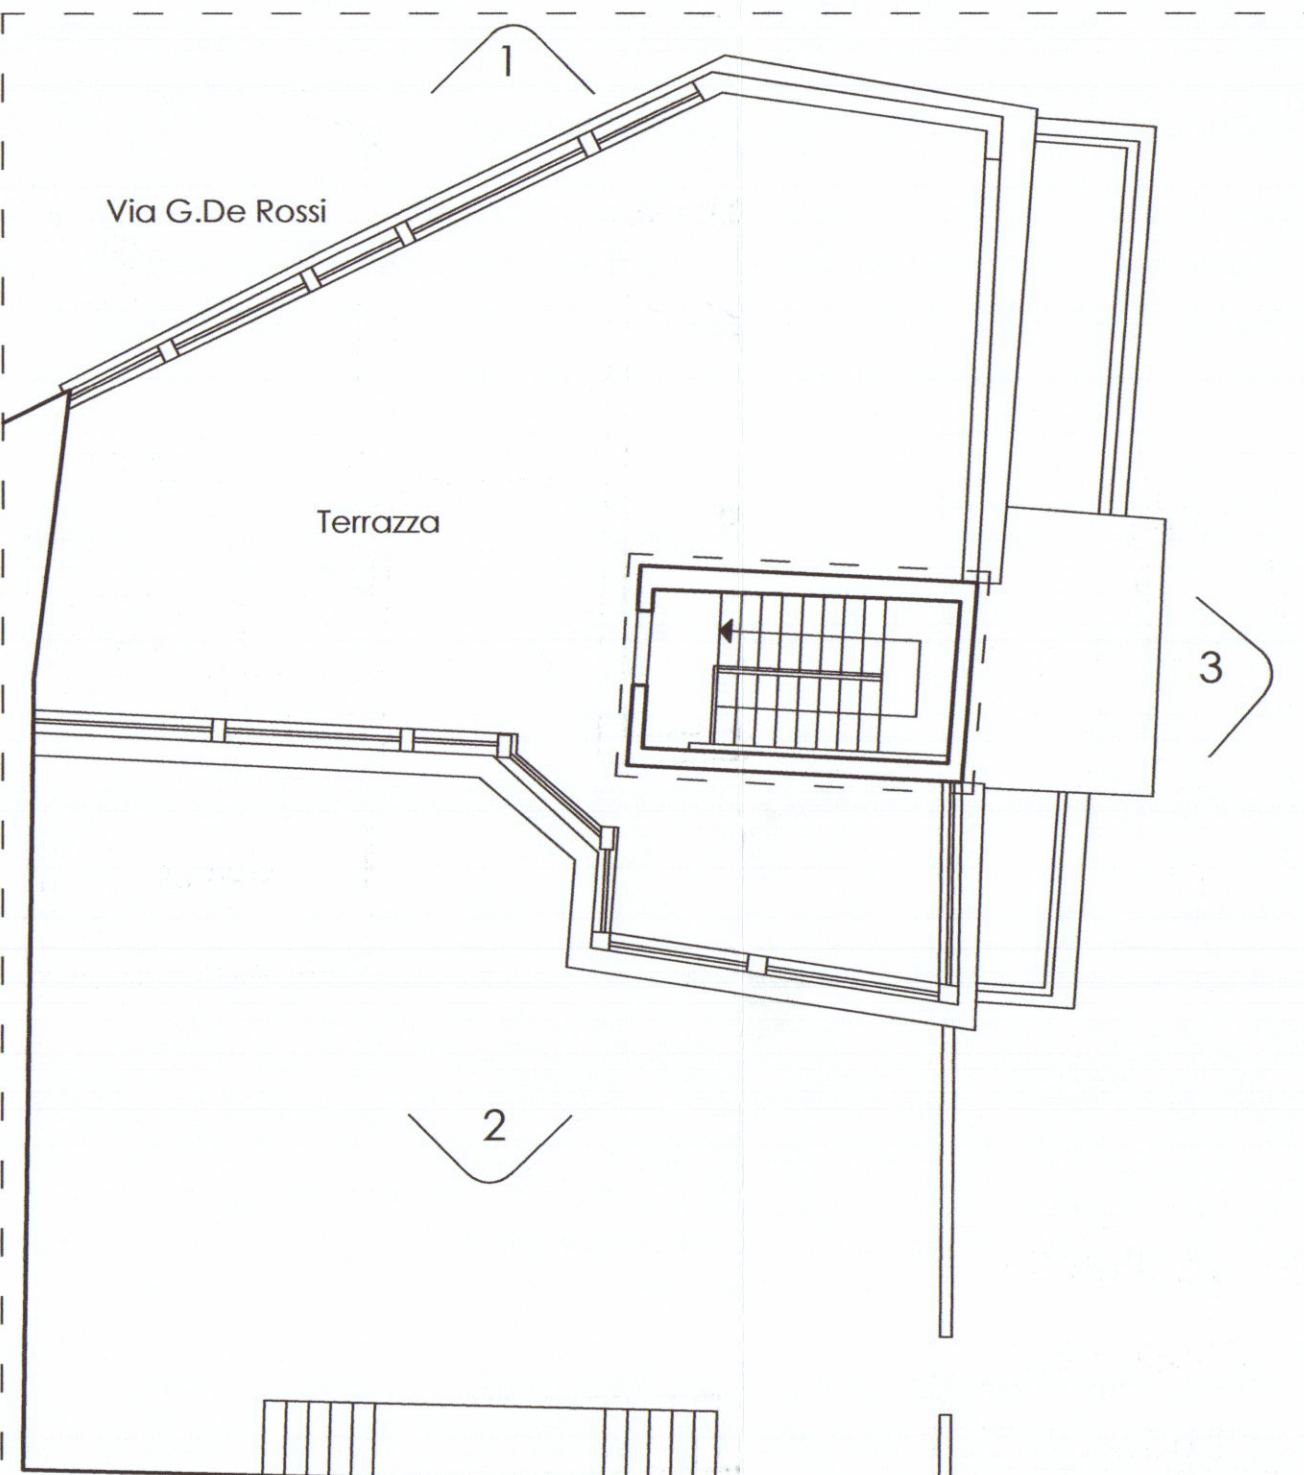


PIANTA COPERTURE

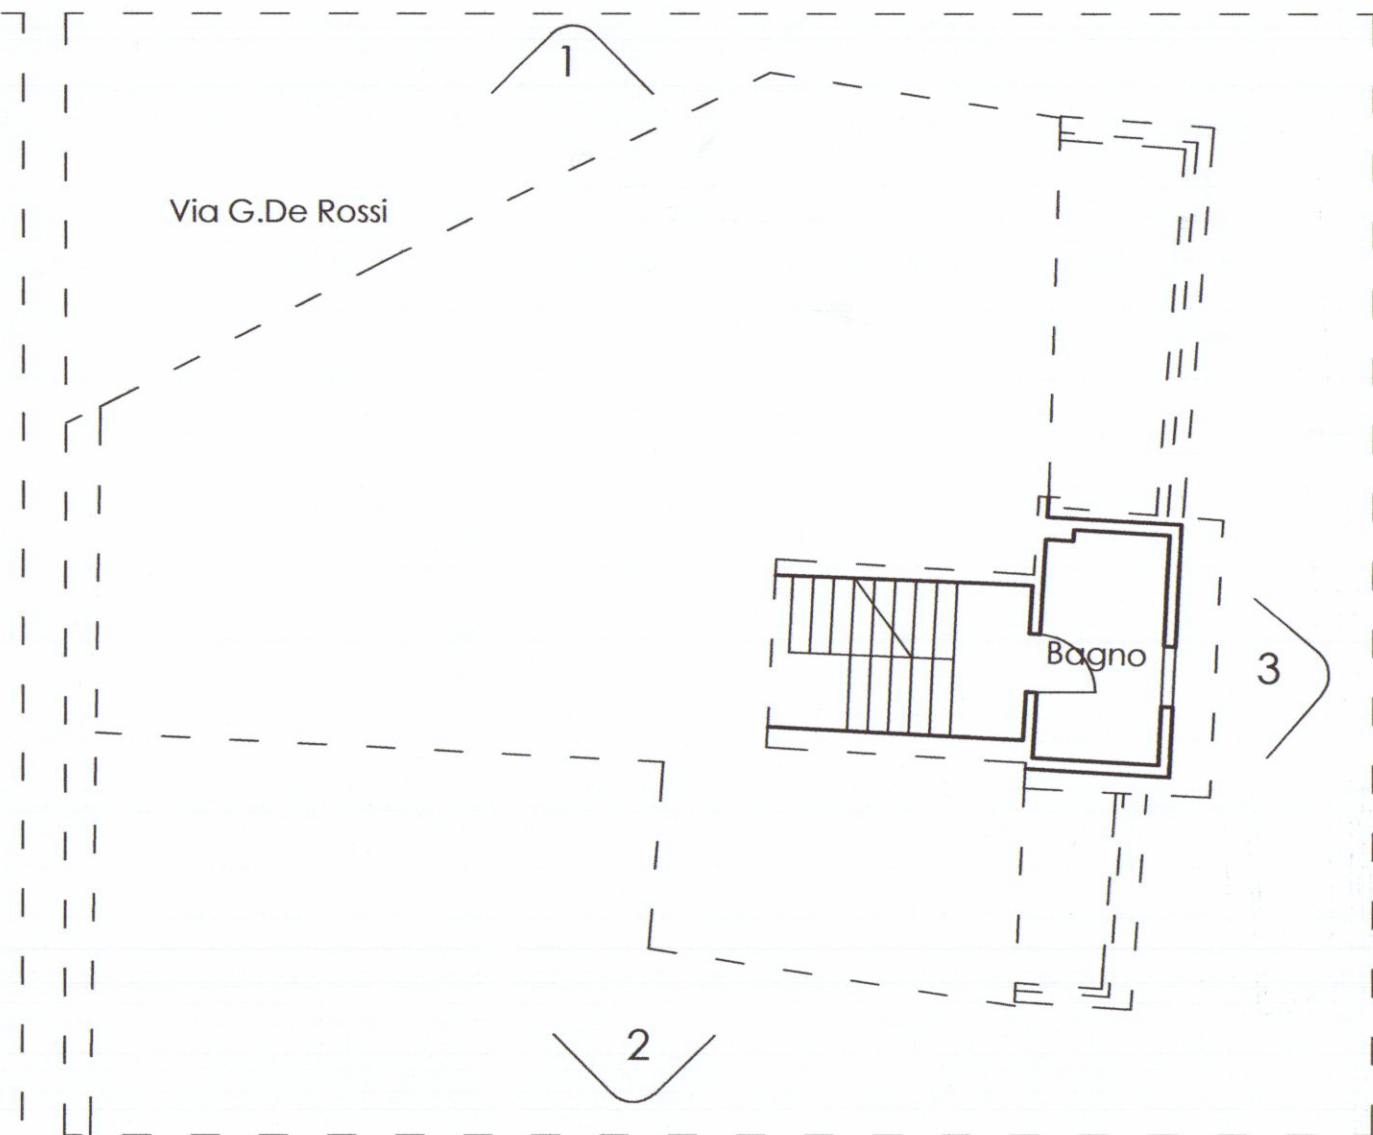


PIANTA PIANO AMMEZZATO Scala 1:100

Tabella rapporti aereo-illuminanti Piano Sottotetto			
Locali	Superficie	Rapp.illm.cons	Rapp.illm.prog
Unità abitativa 1			
Camere	12.22mq	1.52mq	3.04mq
Soggiorno	18.85mq	2.35mq	3.46.5mq


Planimetria di riferimento
Scala 1:200

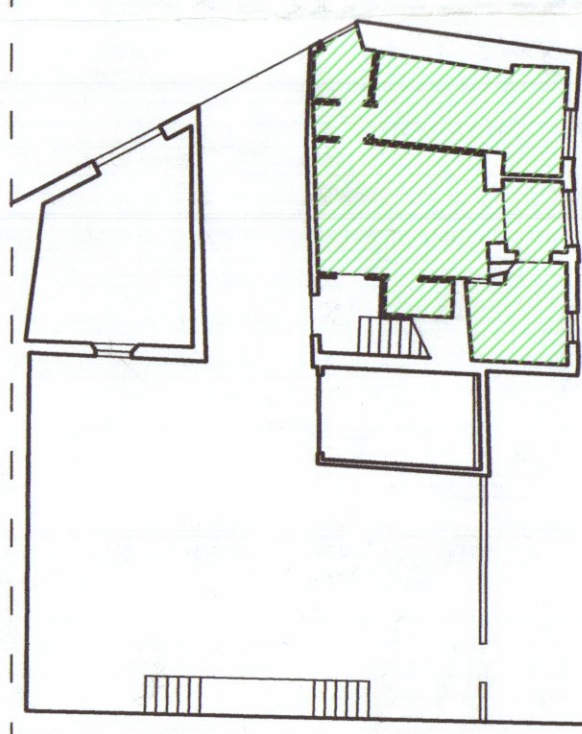

PIANO TERRA

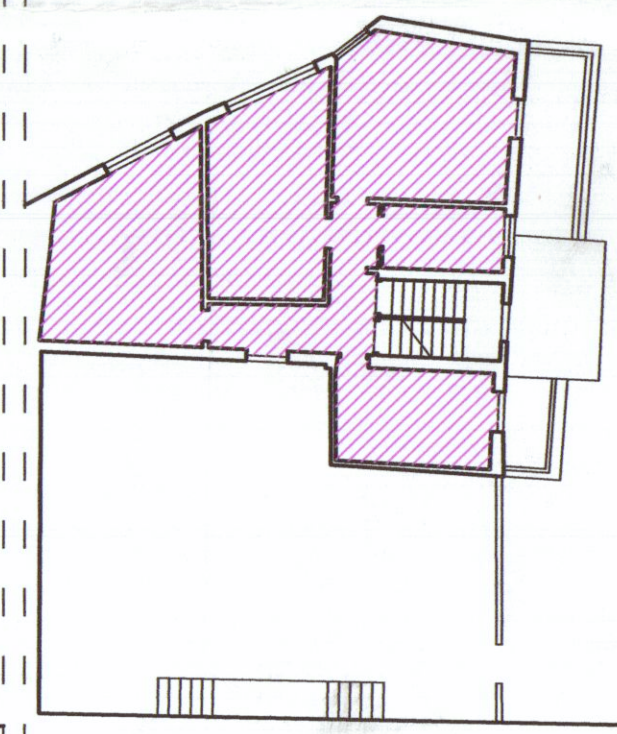


PIANO PRIMO

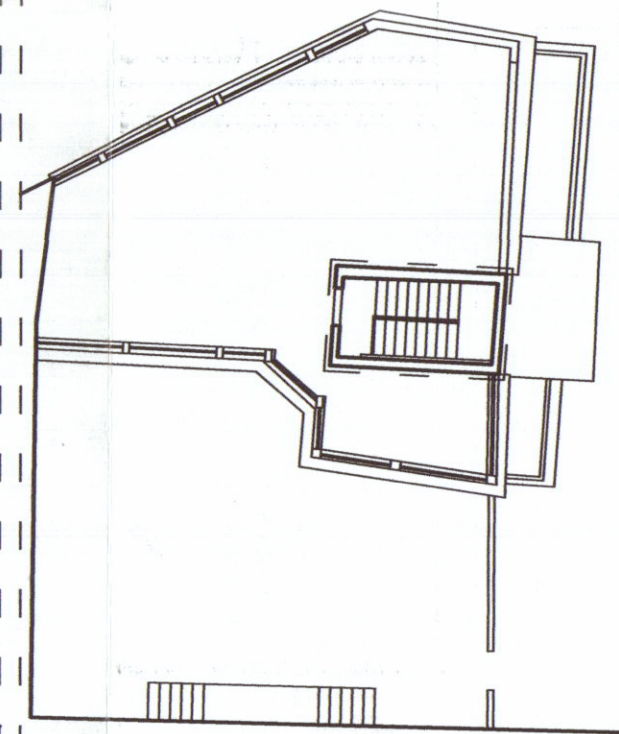


PIANTA COPERTURE

PIANTA PIANO
Ammezzato


Unità abitativa 1 Fg.92 Mapp.212 sub.1
Unità abitativa 2 Fg.92 Mapp.212 sub.3

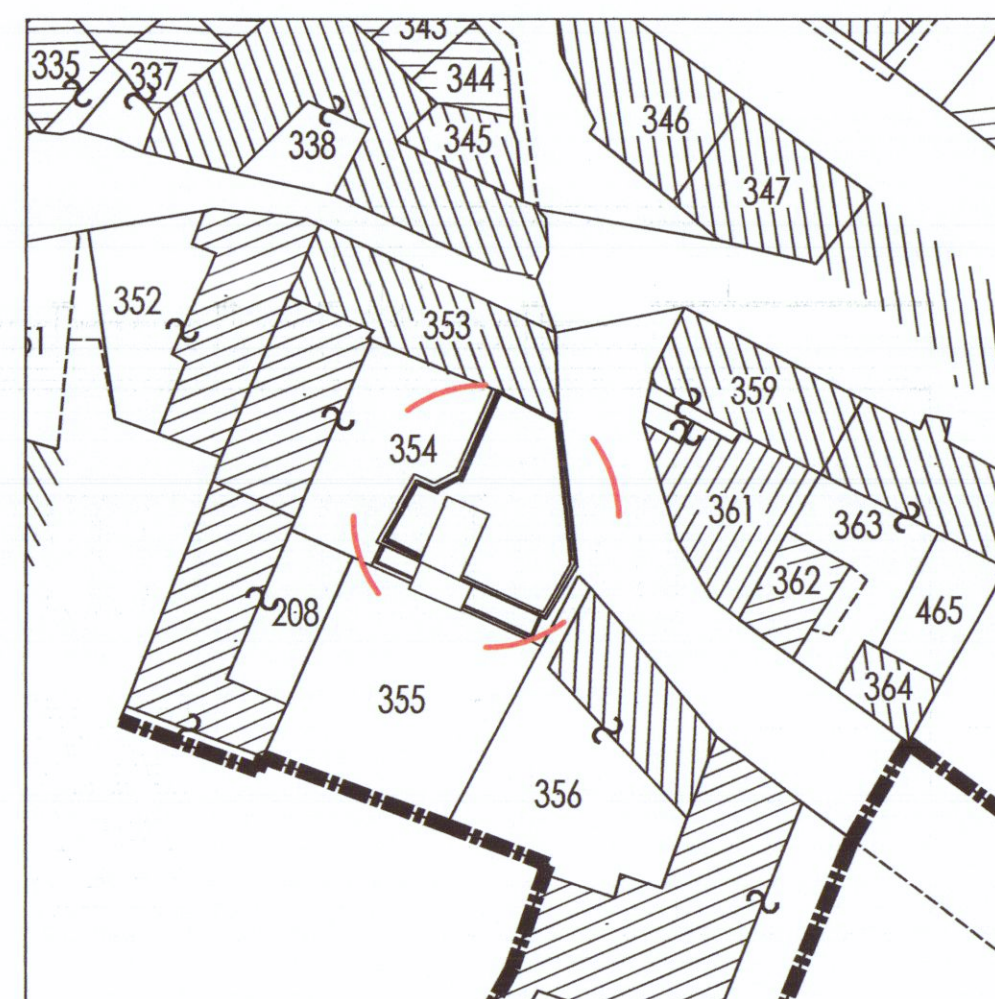

Planimetria inserimento catastale
Scala 1:500

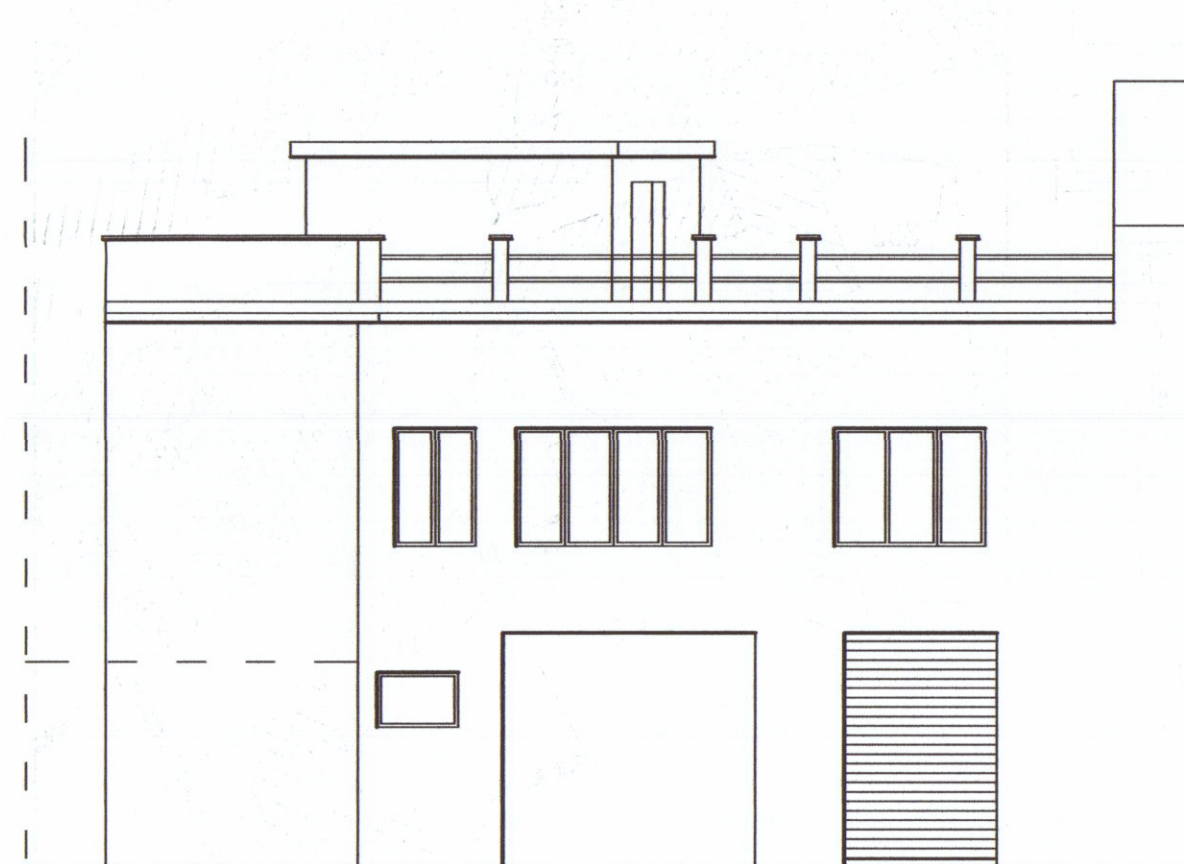

PROSPETTO 1

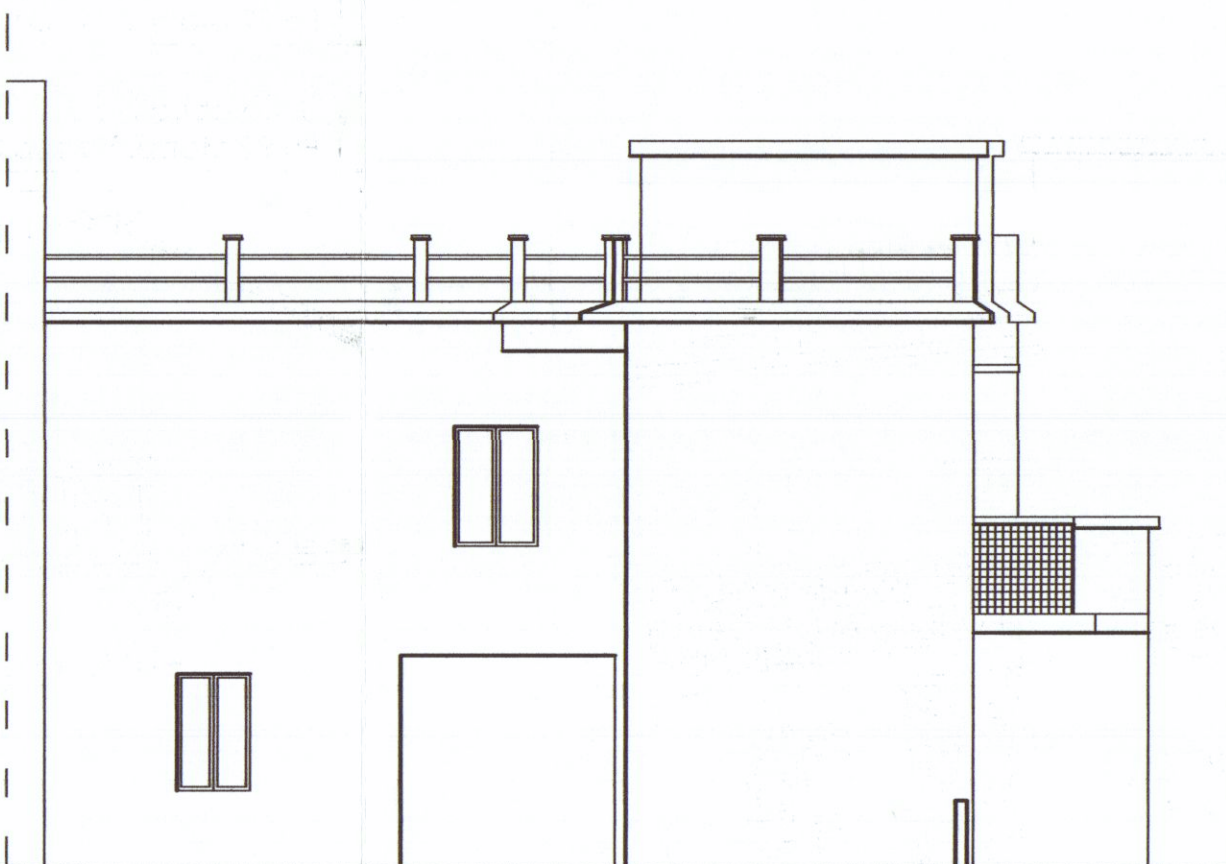

PROSPETTO 2



PROSPETTO 3