




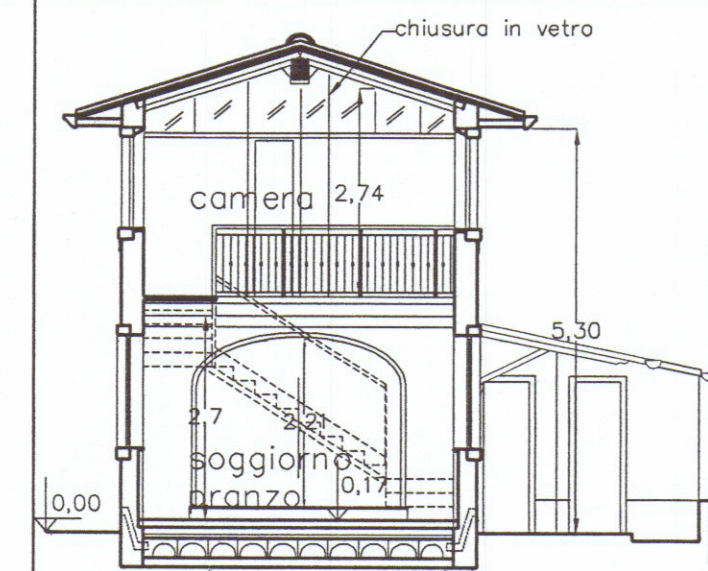


SEZIONE A-A scala 1:100

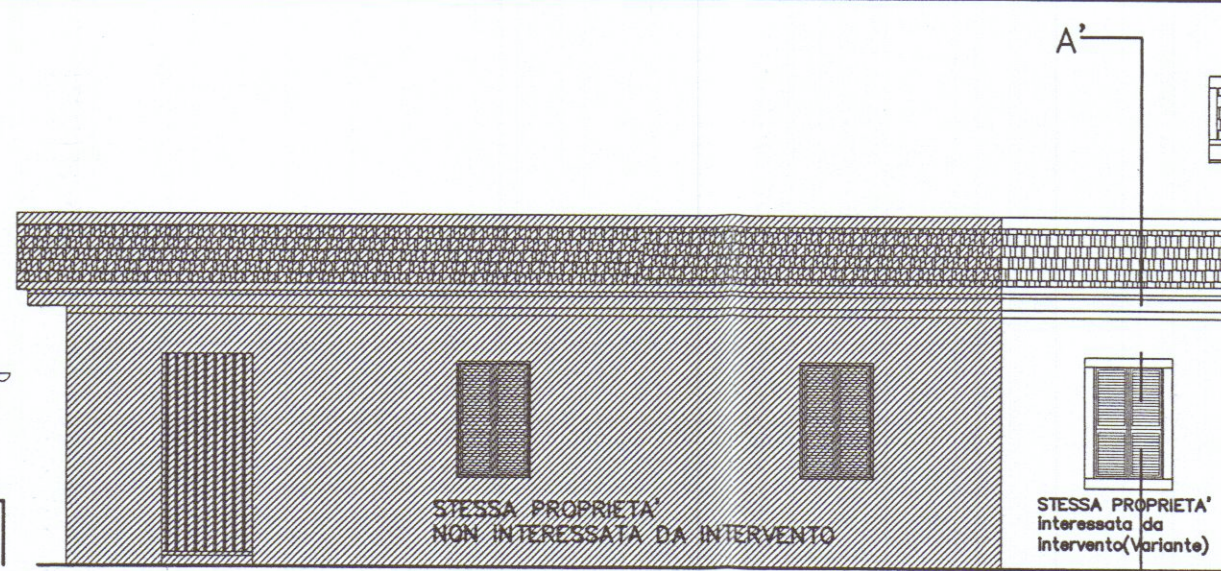

PROSPETTO OVEST scala 1:100

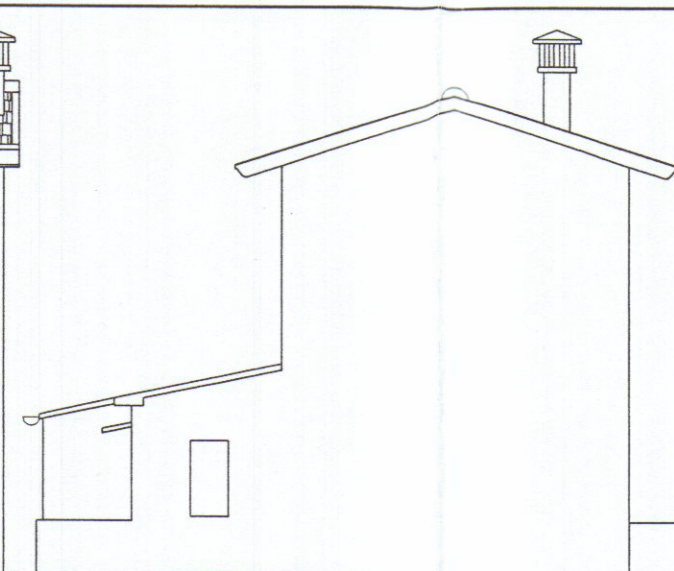


PROSPETTO NORD scala 1:100

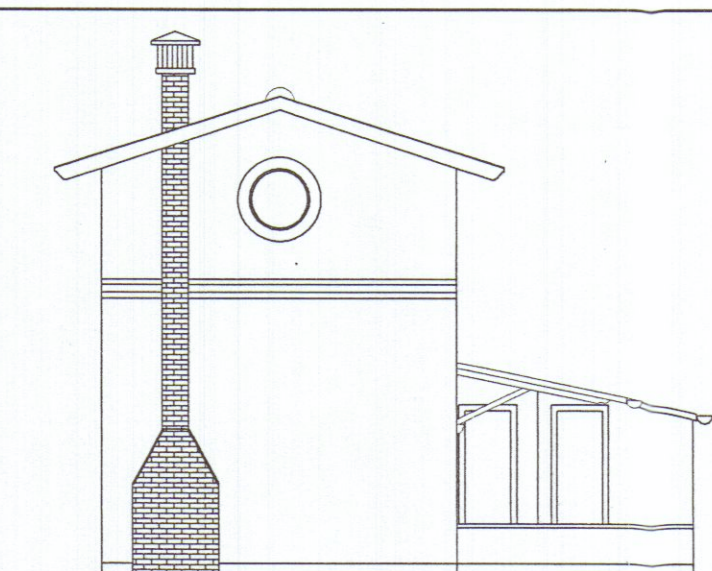


PROSPETTO SUD scala 1:100


SUPERFICI E VOLUMI di progetto				
PIANO RIALZATO				
Rif.	Dim.	h.	Vol.	
1a	26,29	2,95	77,85	
1b	11,70	4,03	47,17	
1b	14,97	3,82	57,18	
3	3,43	1,94	6,65	
Sul mq. 56,39 Vol.mc. 188,85				
PIANO PRIMO				
Rif.	Dim.	h.	Vol.	
2	26,29	2,70	70,98	
Sul mq. 26,29 Vol.mc. 70,98				
SUL TOT. mq.82,68 VOL TOT mc.259,83				

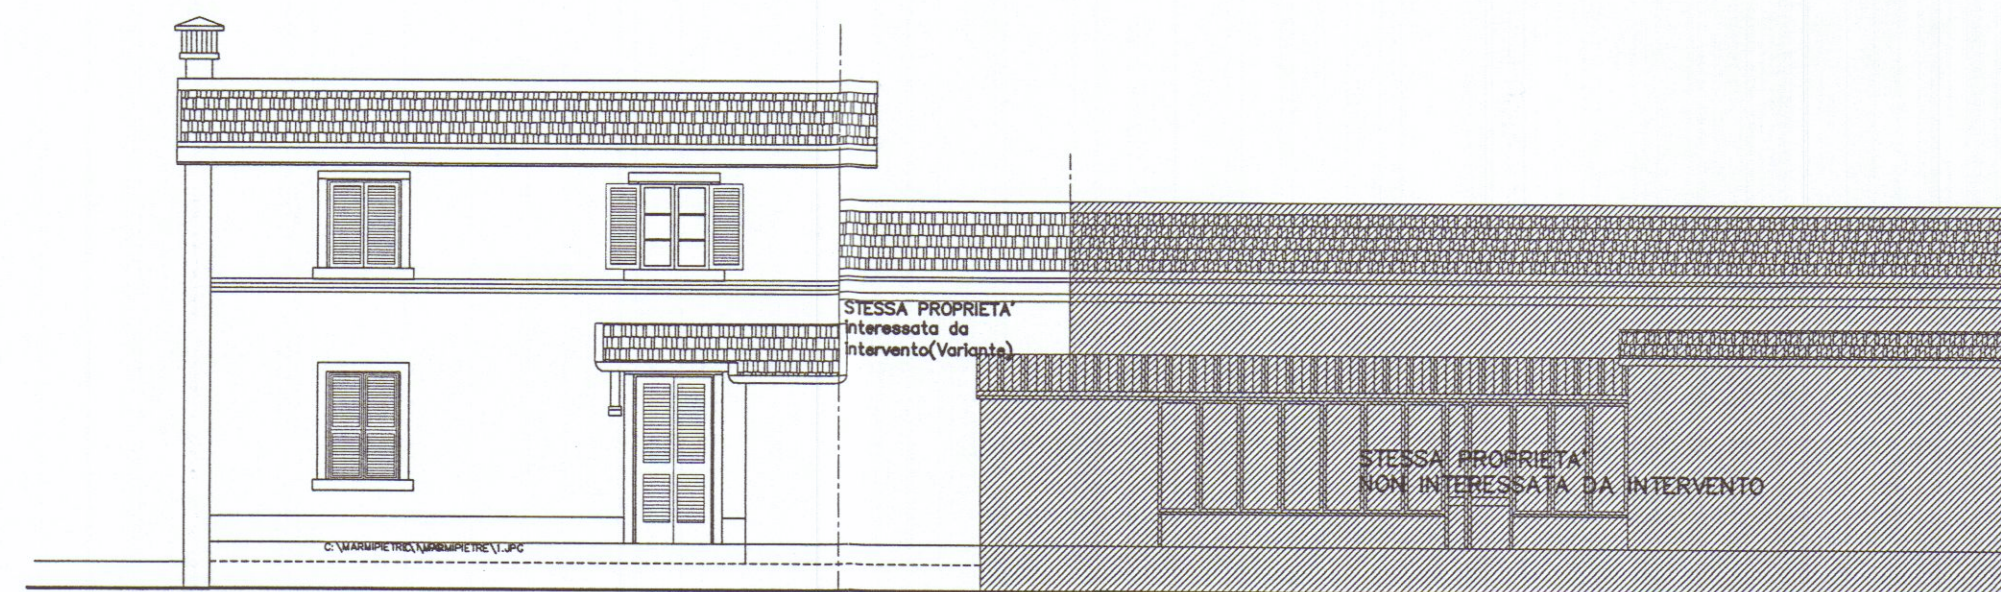



PROSPETTO EST scala 1:100

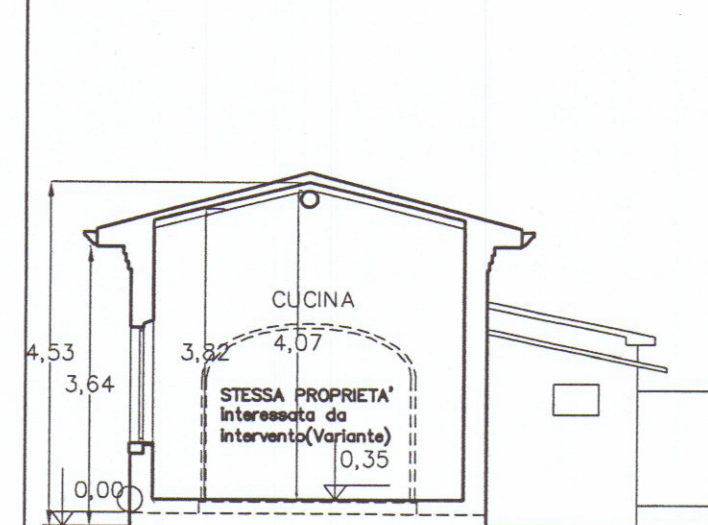


SEZIONE A'-A' scala 1:100

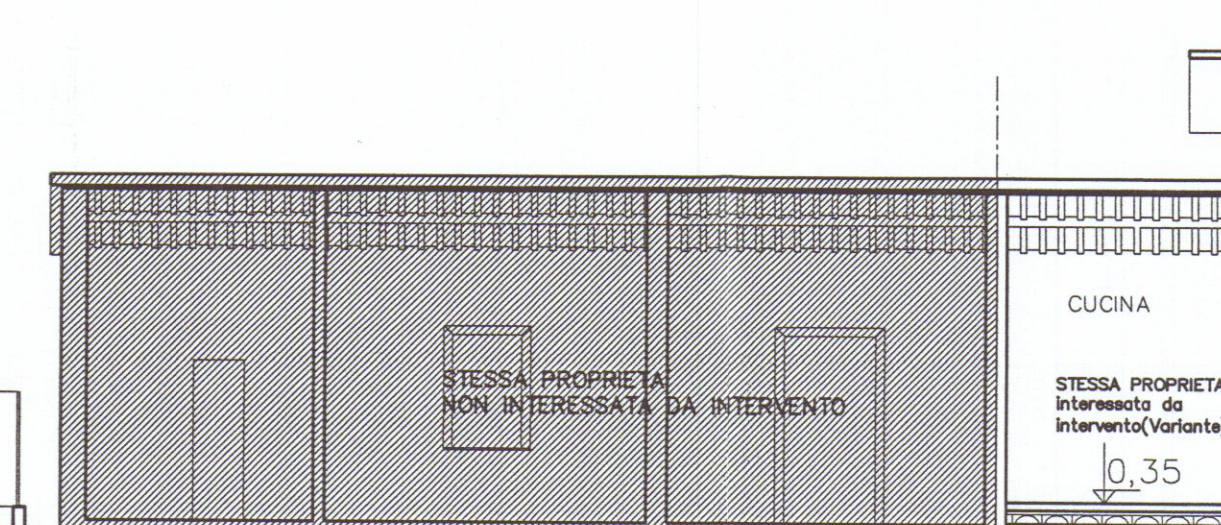


SEZIONE B-B scala 1:100

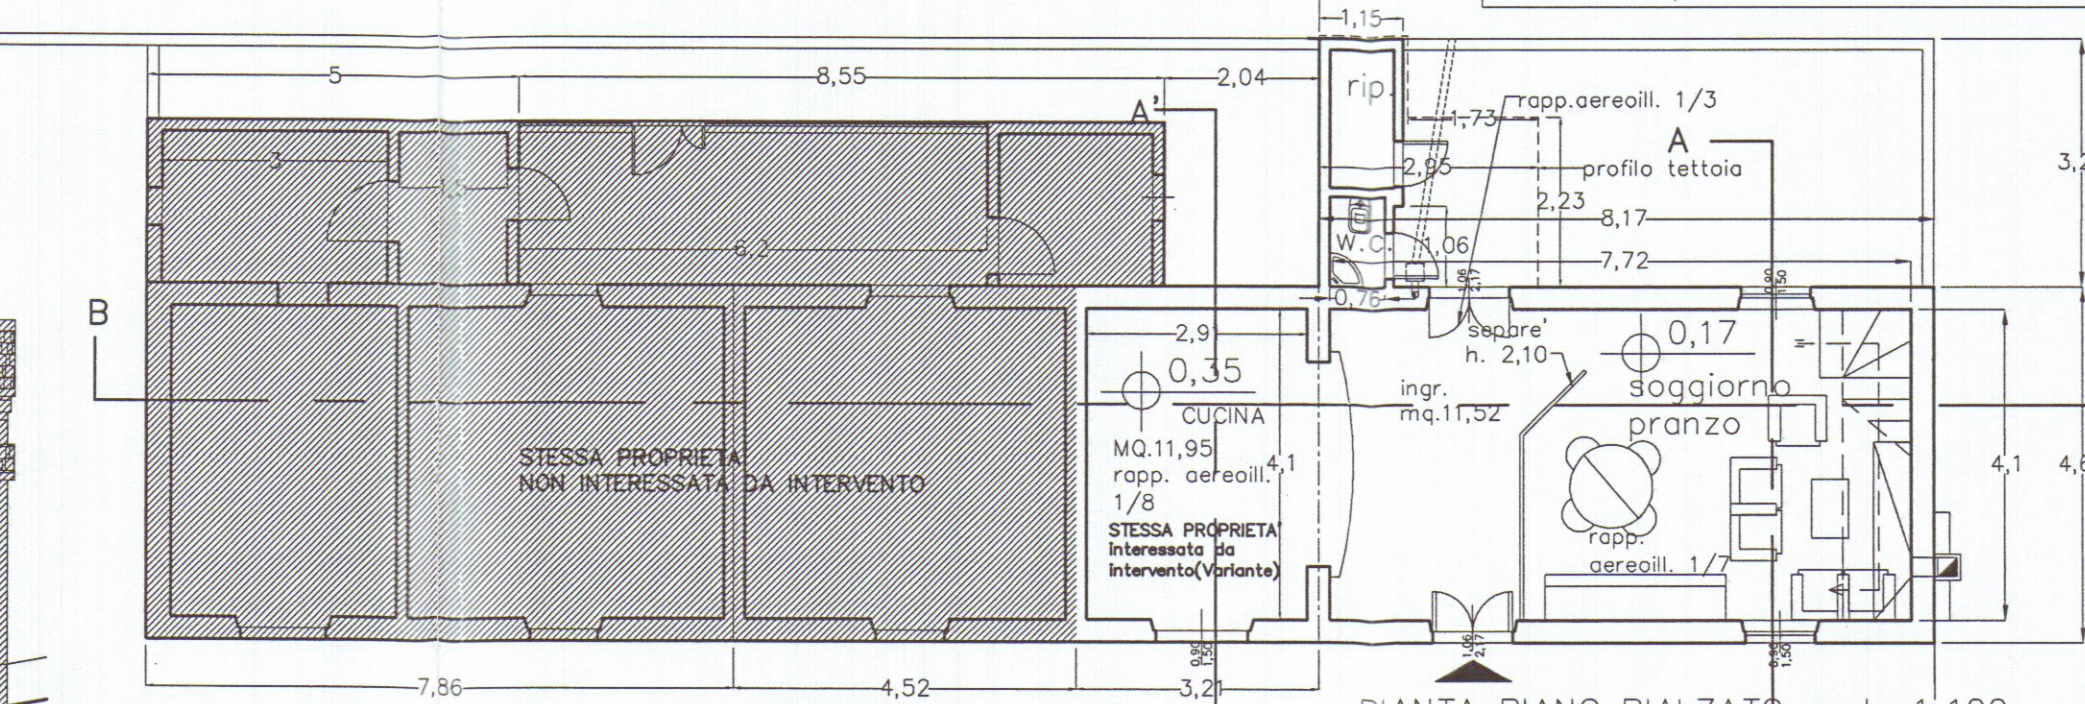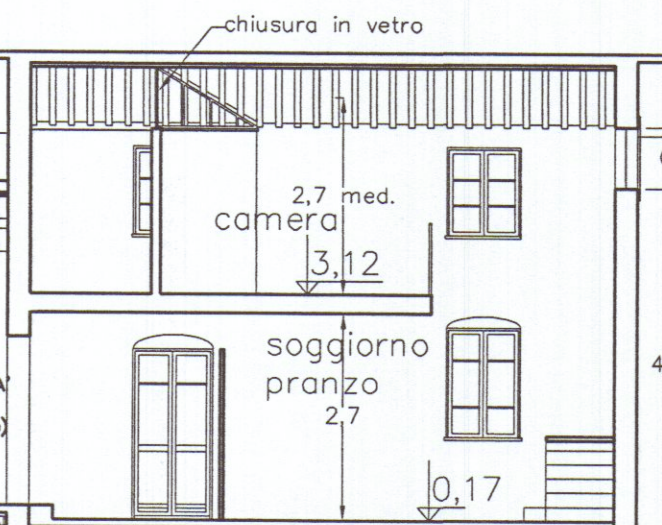

PIANTA PIANO RIALZATO scala 1:100

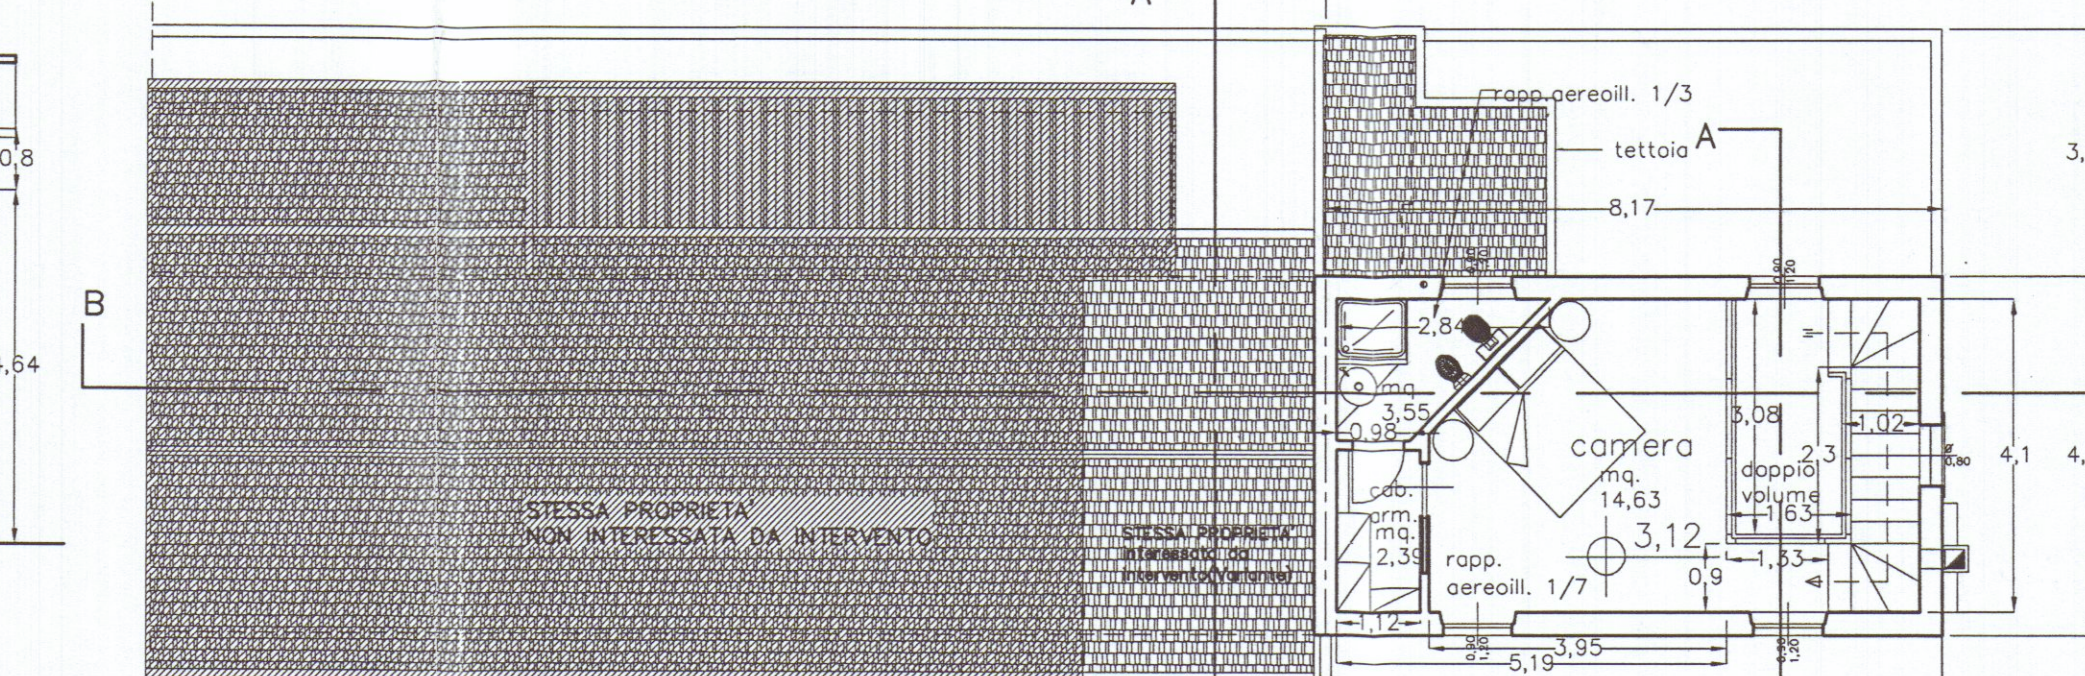

PIANTA PIANO PRIMO scala 1:100

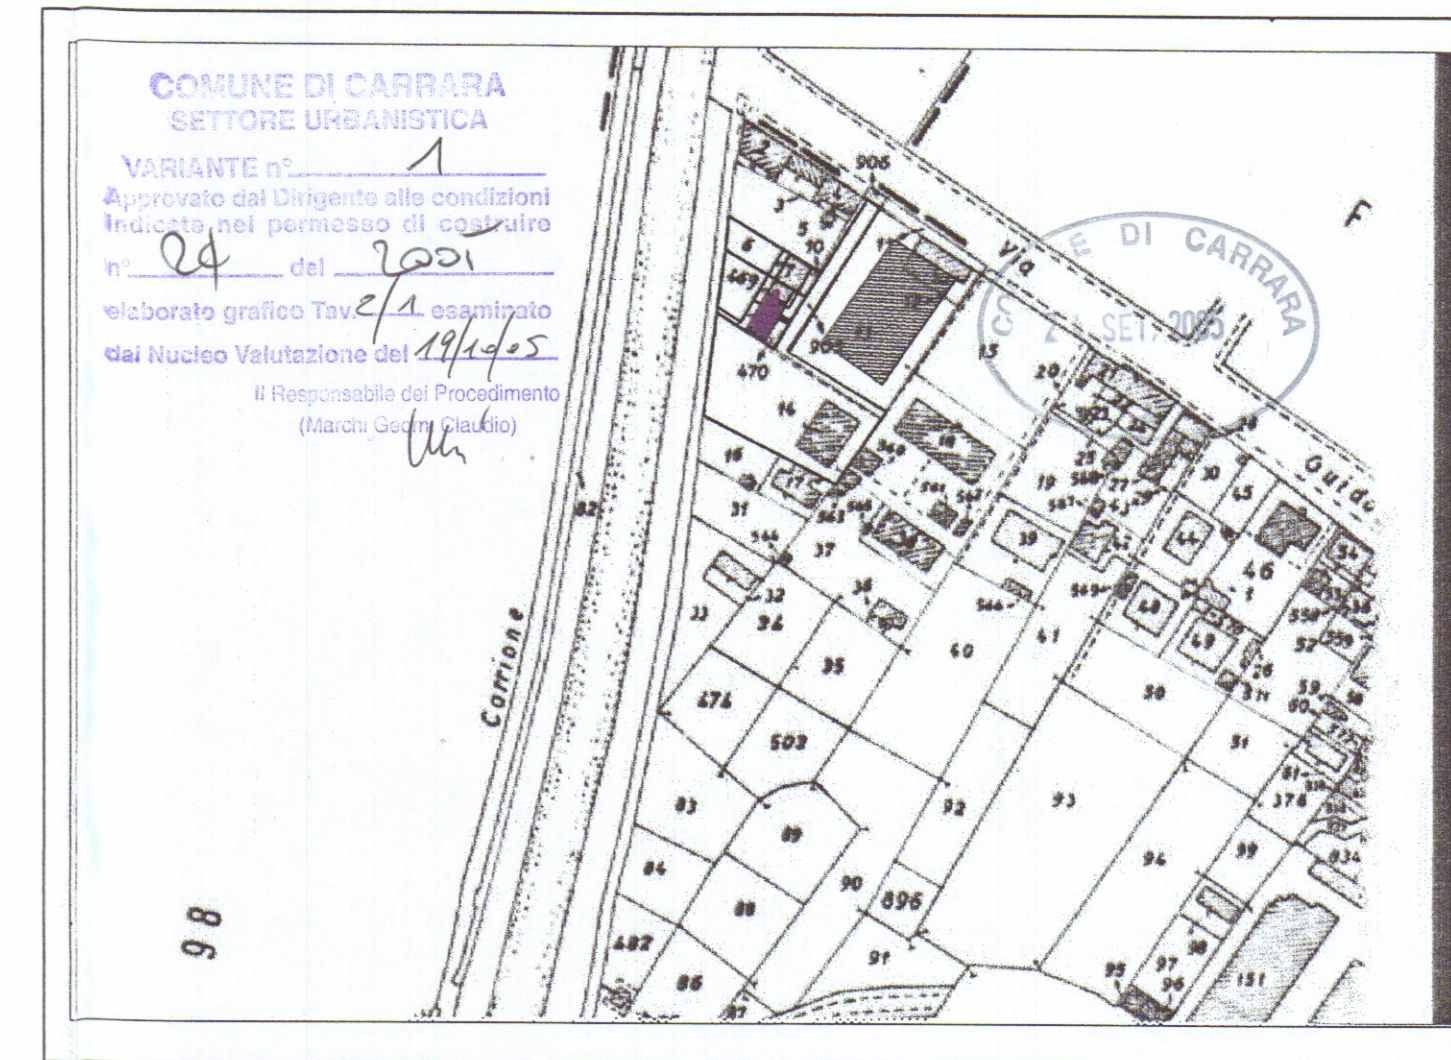

COMUNE DI CARRARA (MS)
LOCALITA': AVENZA
FOGLIO: N. 105
MAPPALI: n. 6,7,8,9,10,469,470,14,905

**VARIANTE
APPROVATO**
STATO MODIFICATO

PROGETTO: VARIANTE: costituita da fusione della U.I. (mapp.9-470) in intervento, con vano di U.I. (mapp.8) limitrofa della stessa prop.tà
AL PROGETTO DI: "Ristrutturazione urbanistica in zona R4b con Sopraelevazione di unità di civile abitazione esistente ed adeguamento sismico senza aumento di superficie coperta"

PROPRIETARIO: Sigg. Fabio e Carlo Ragagnoli via A.Pucciarelli, 6/B 54031 Avenza (MS)

PROGETTISTA: DOTT.ARCH. ATTILIO GHIRLANDA-V.LE C.COLOMBO,49
54036 MARINA DI CARRARA (MS) TEL. 347.3530937

TITOLO TAV.
STATO MODIFICATO
PIANTE SEZIONI PROSPETTI
RECINZIONE calcolo della SUL

VARIANTI
DATA AGGIORNAMENTO
15.02.2005**
30.08.2005

TIMBRO: FIRMATA PROGETTISTA: FIRMATA PROPRIETARIO:
28/08/2005
A/6
SOPRINTENDENZA PISA: COMUNE:
GENIO CIVILE: VV.FF.: USSL:

DATA CONSEGNA PROT.

TAV.

2

SCALA 1: 100