

LAVORO : Progetto di modifiche interio

STATO APPROVATO come da Concessione Edilizia di Variante N°116/97 Protocollo n°4445/7374.

COMMITTENTE

COMUNE di CARRARA

TAVOLA di Pianta

1

DATA 01/99

SCALA 1:100

DIS. M.S.

PROG.


Geom. UGO FERRARINI

Geometra iscritto al Tribunale di Carrara n° 12345


Prof. Carlo

C.F. FERRARINI UGO


Part. IVA 0123456789

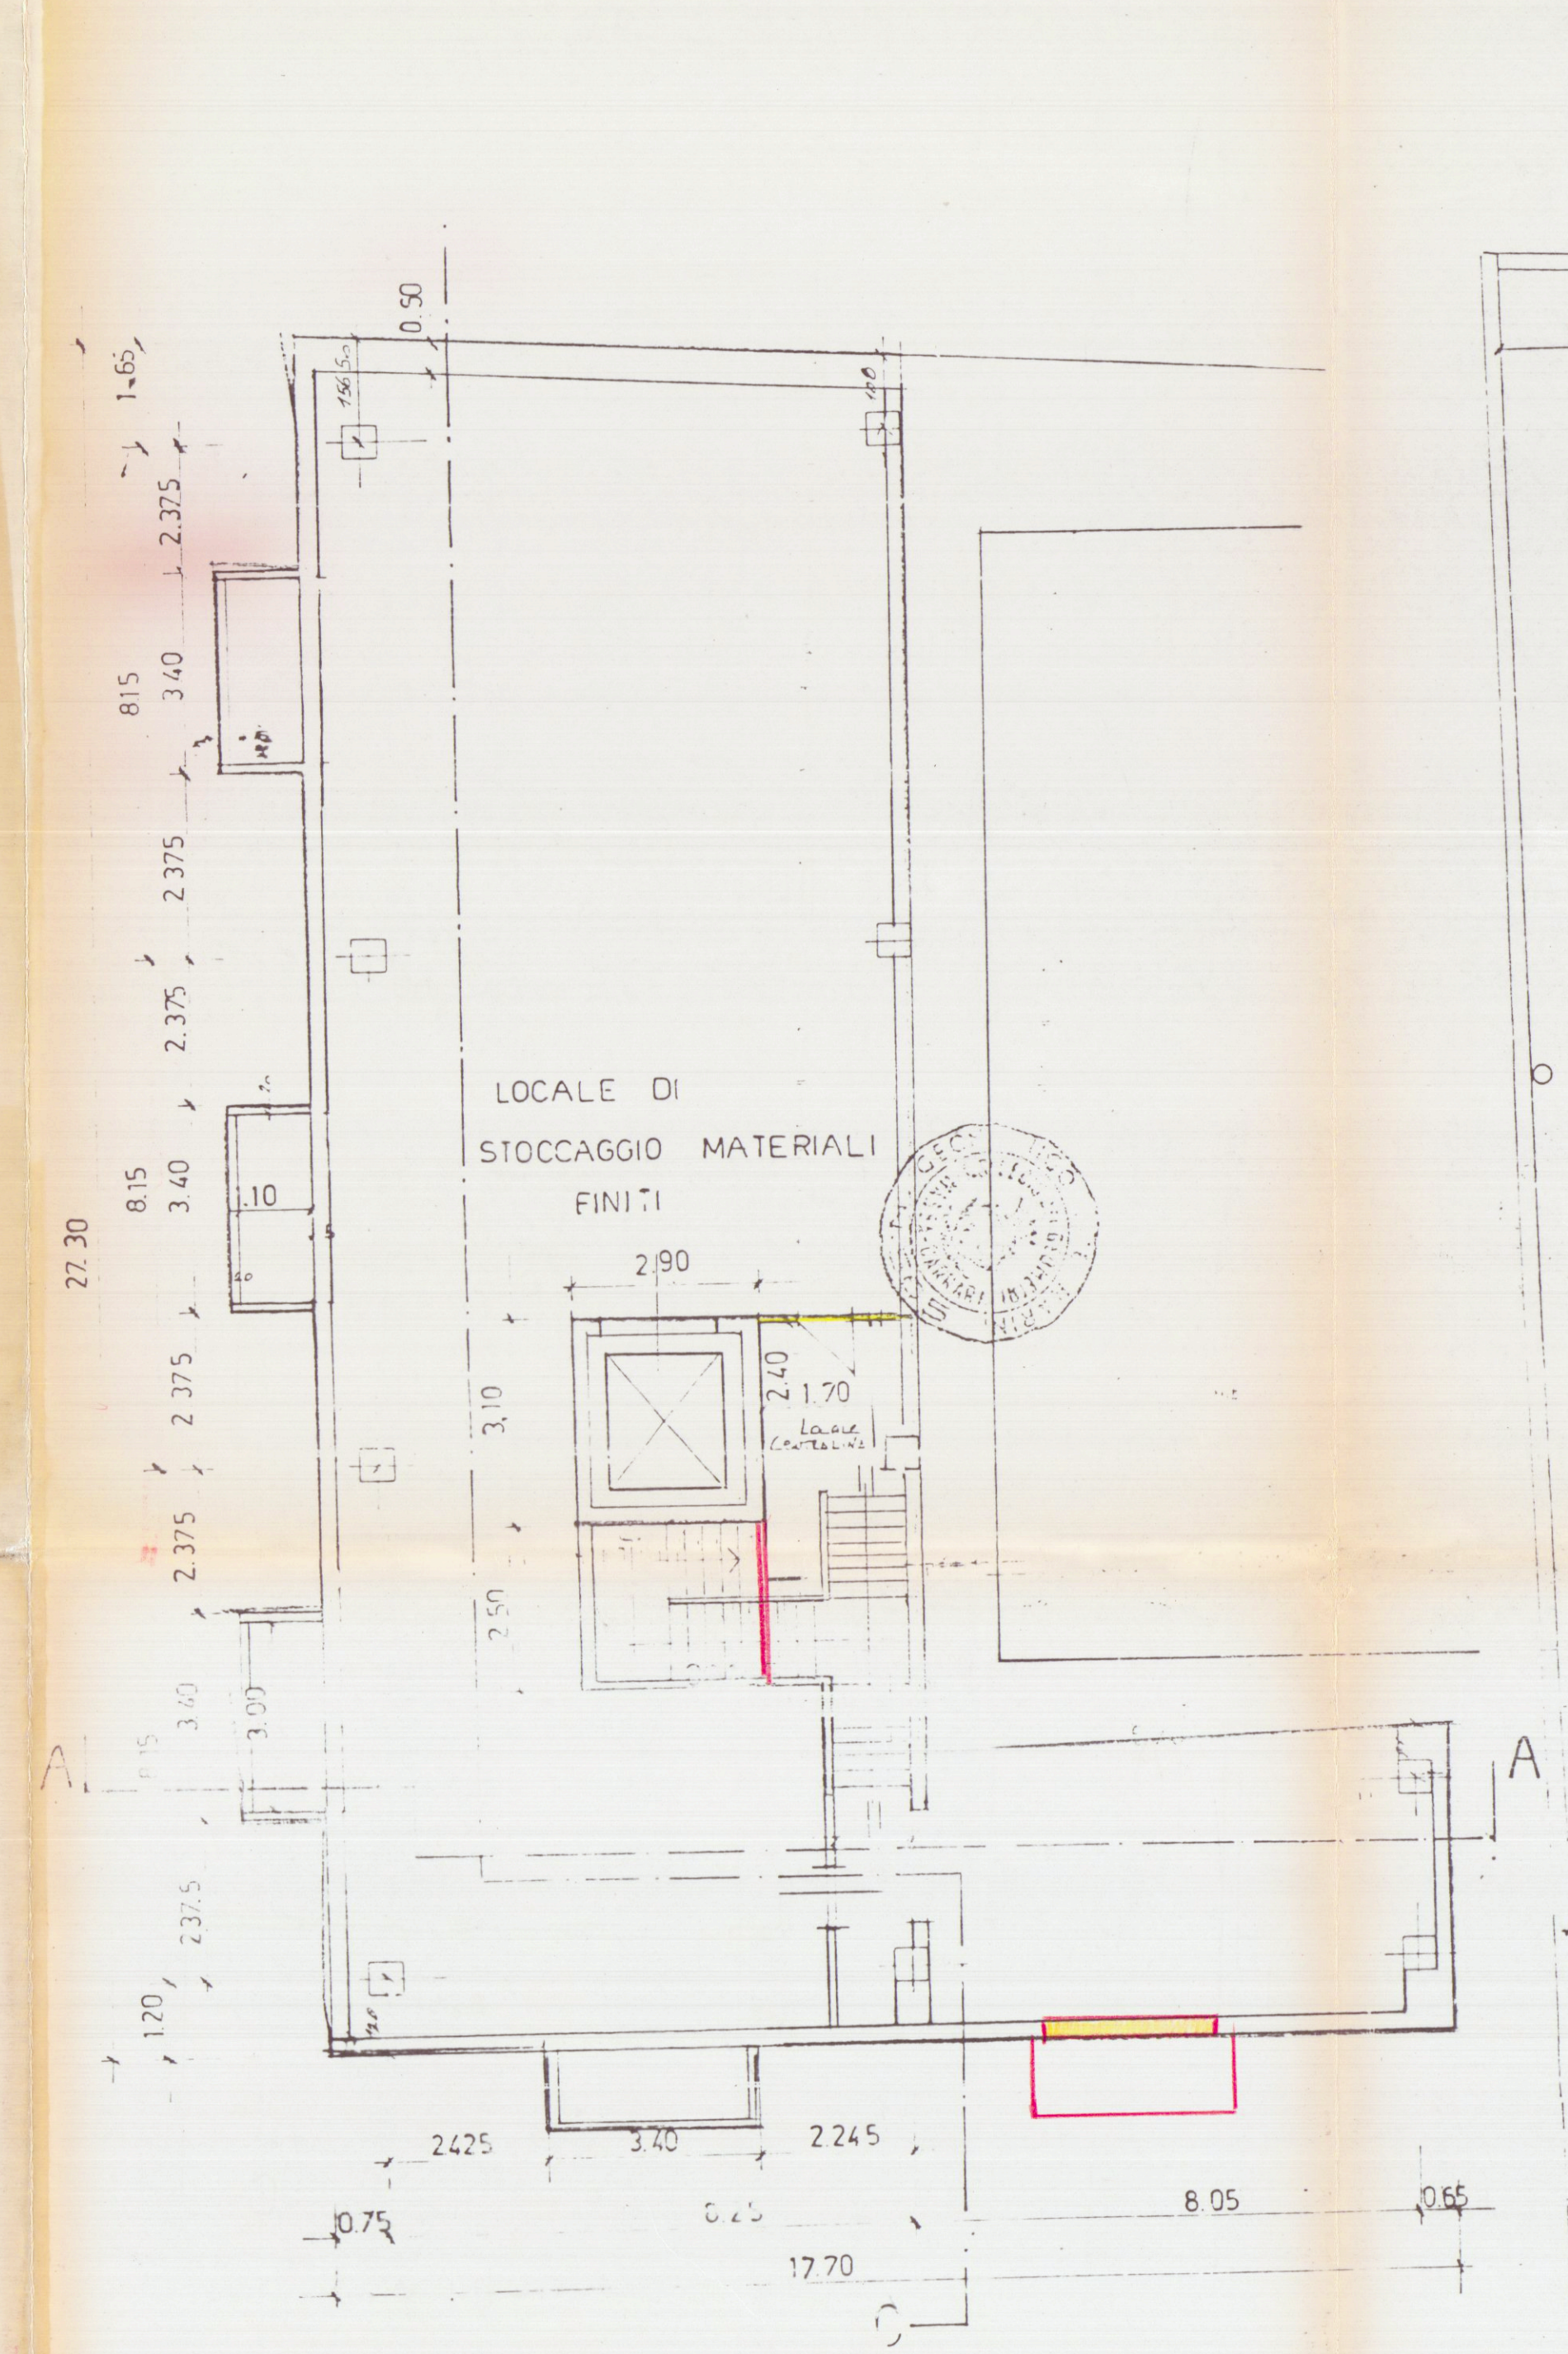

PIANTA PIANO TERRA

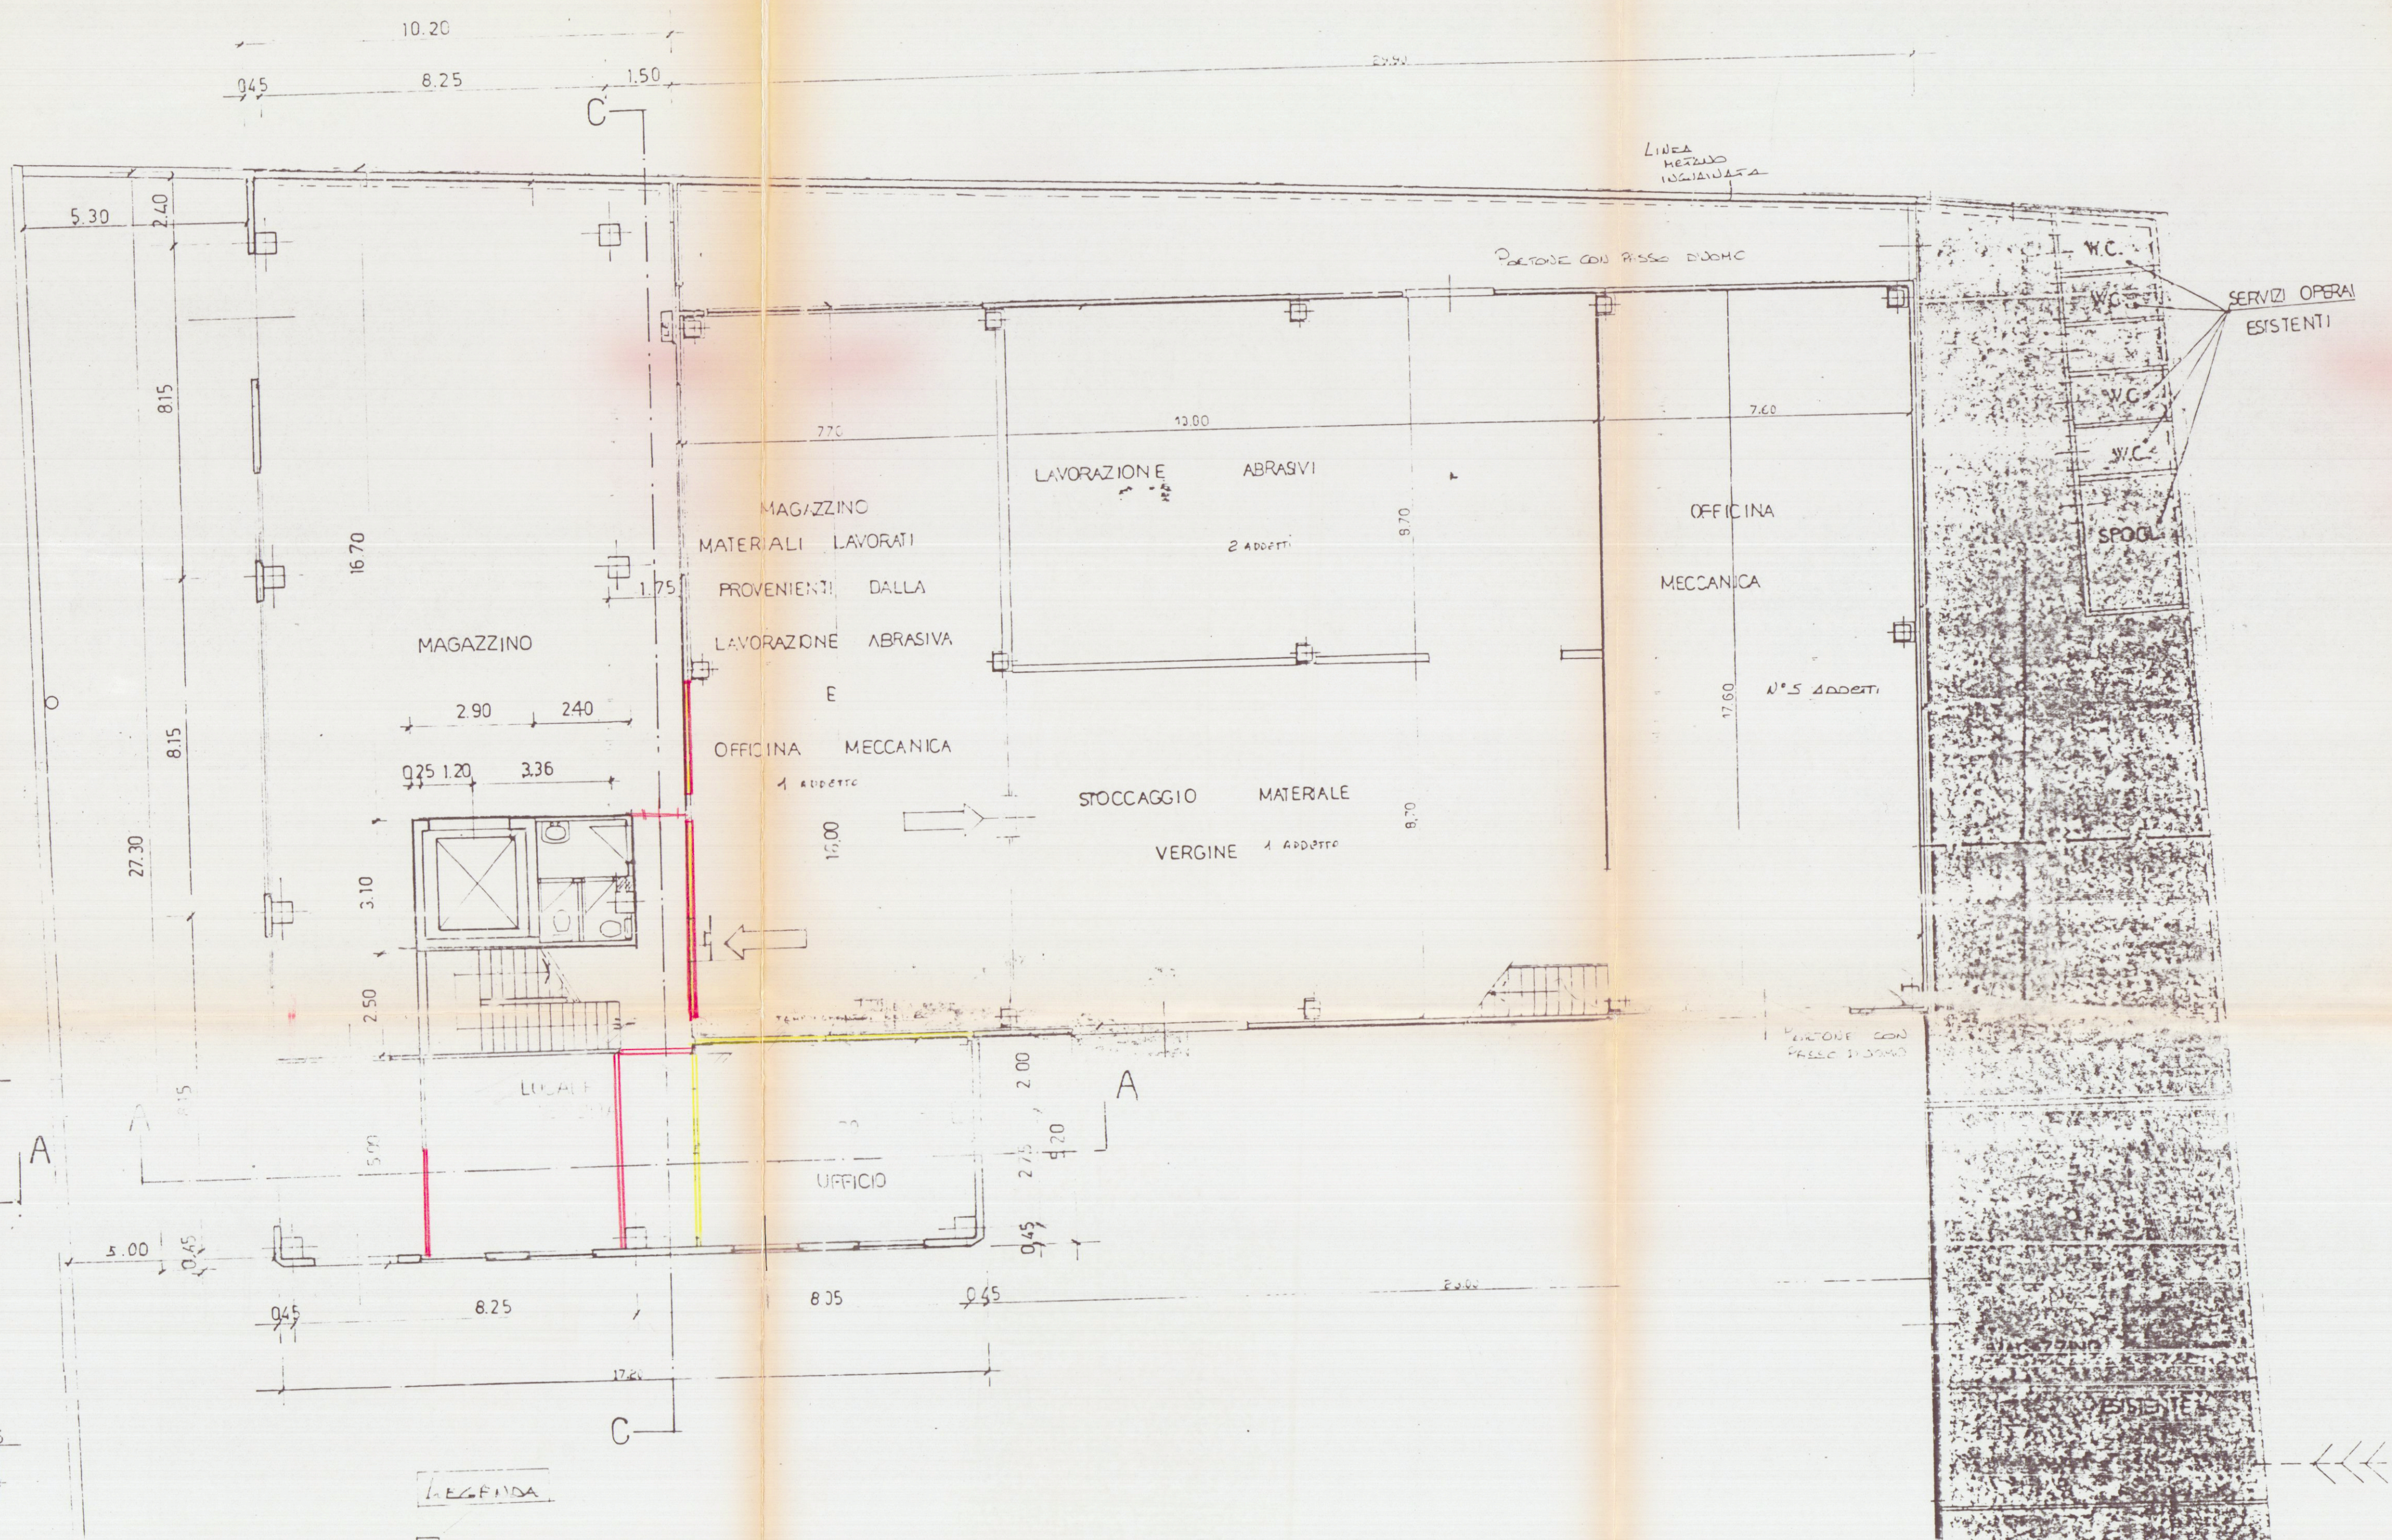

PIANTA PIANO PRIMO

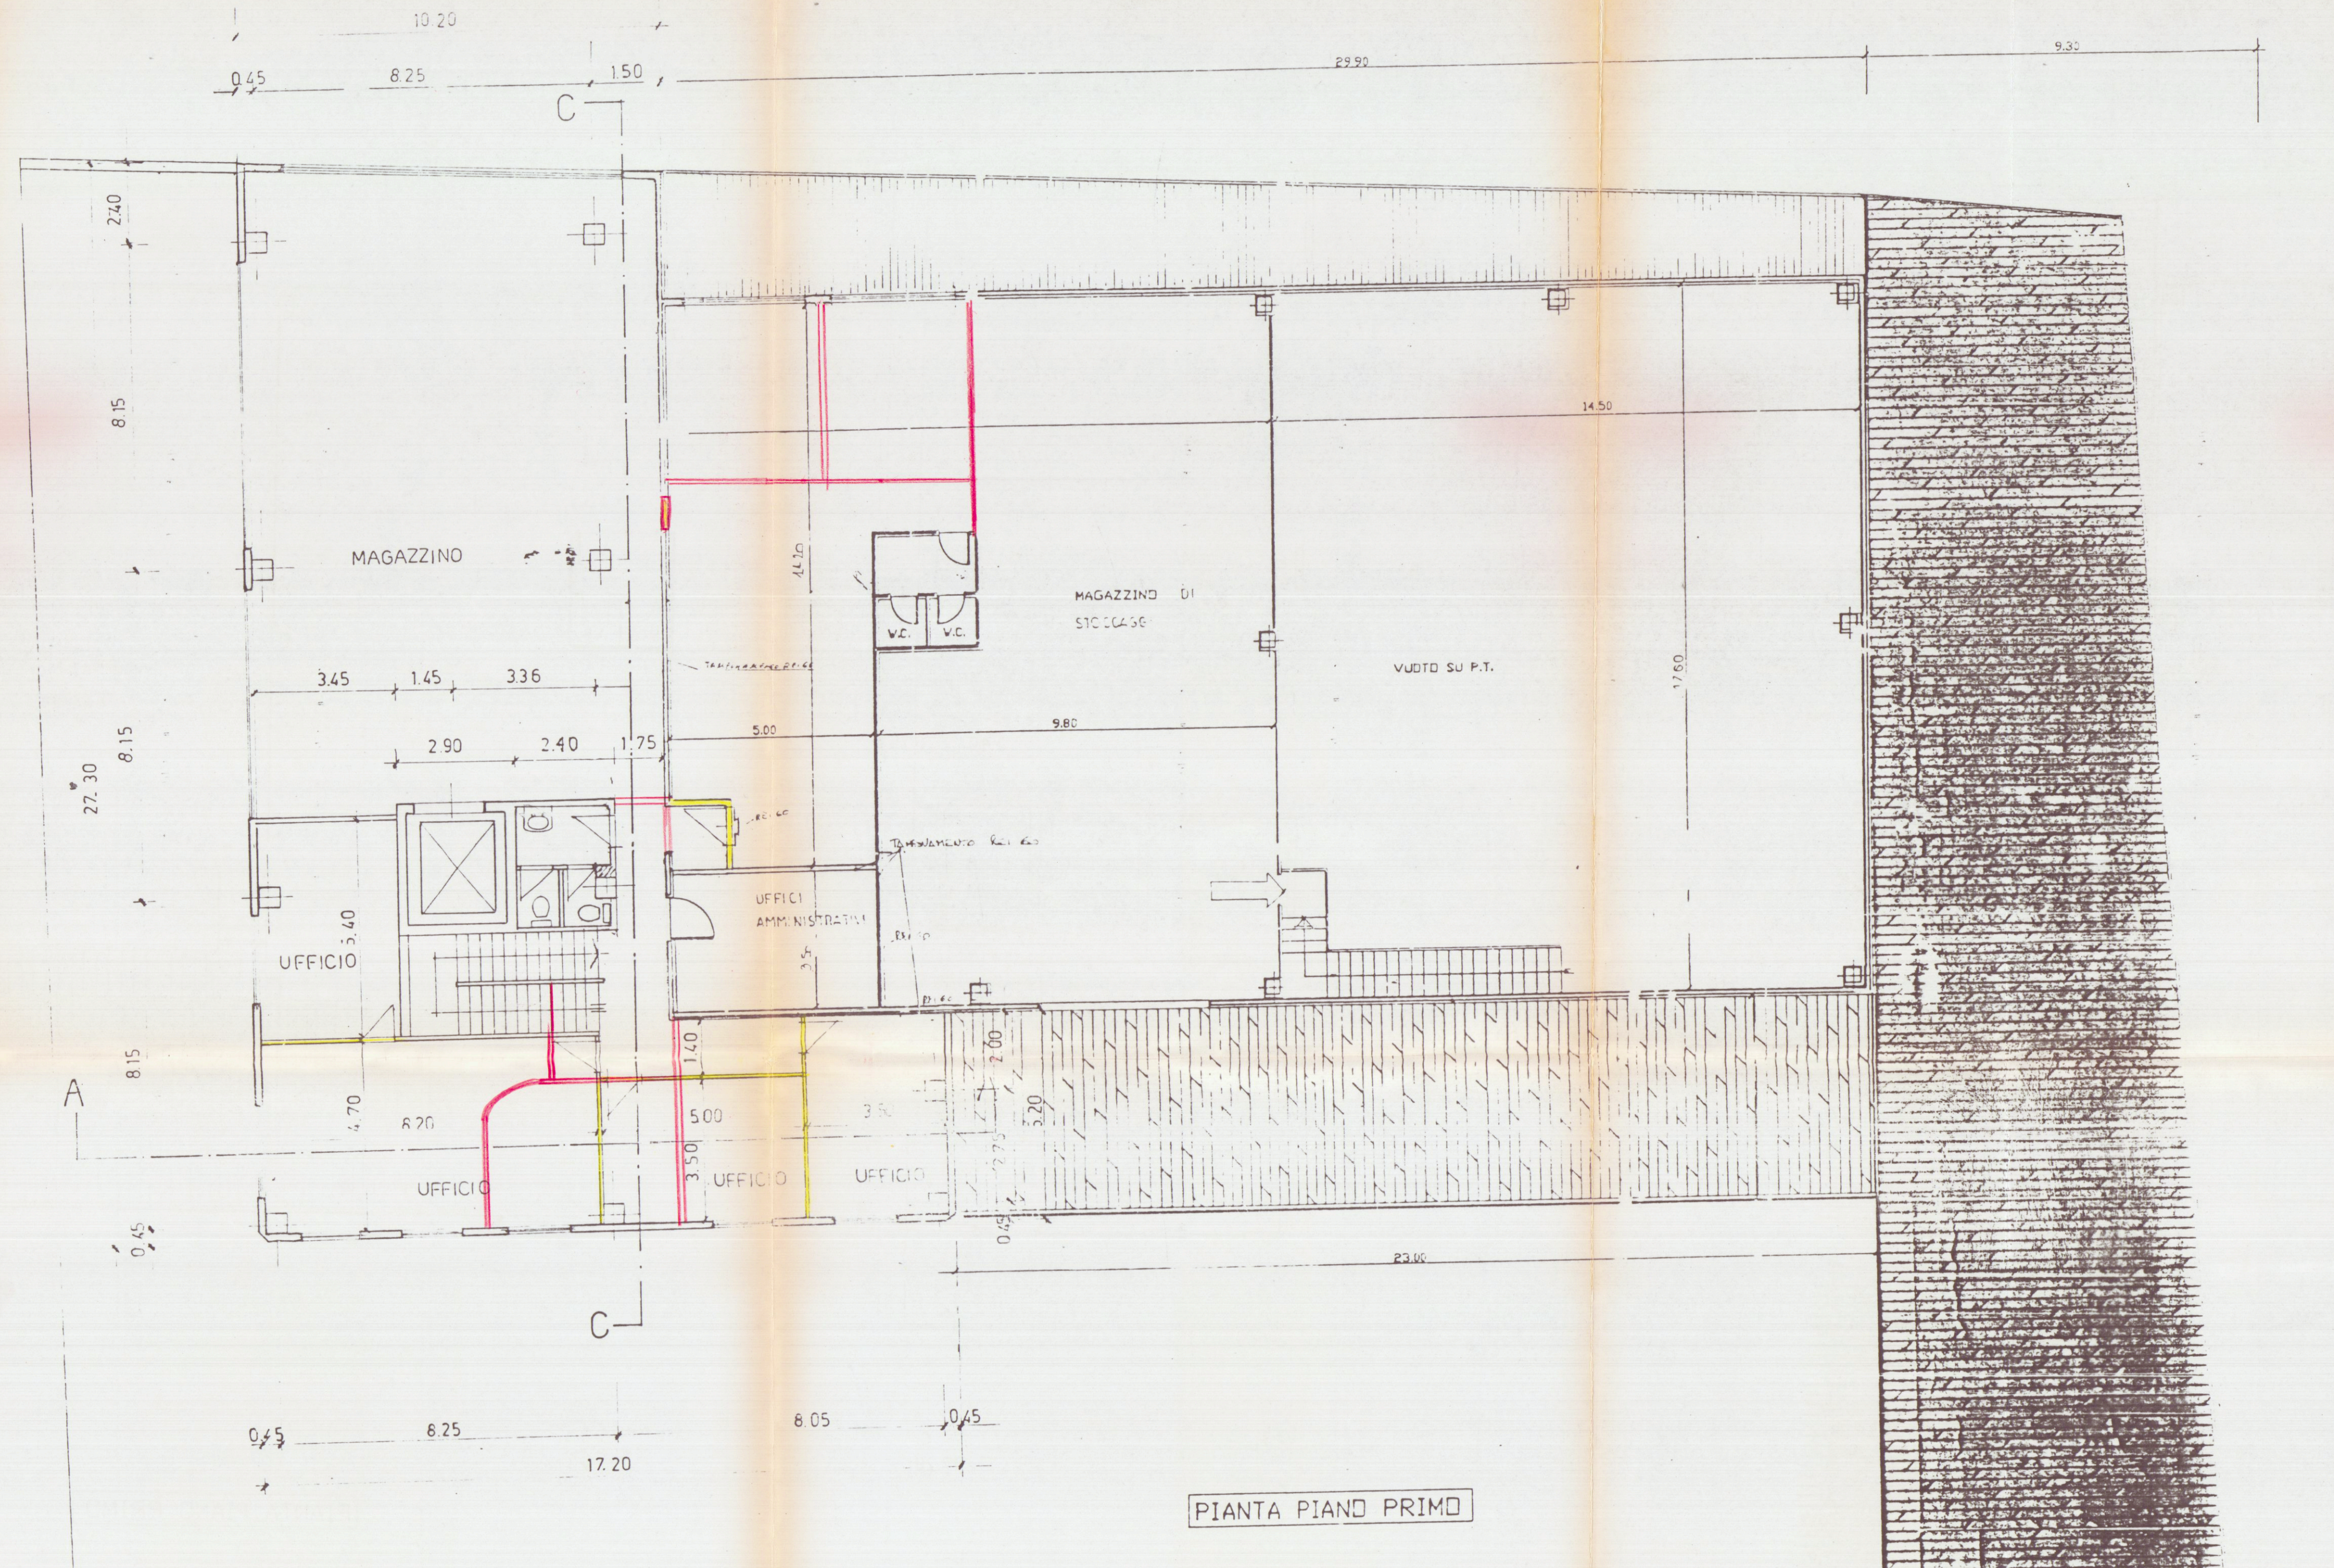

PIANTA PIANO SECONDO

- LEGENDA
- ESTINTORE PORTATILE
 - QUADRO ELETTICO
 - VALVOLA MANUALE
 - VIA DI ESCITO
 - LUCE EMERGENZA

PIAZZALE DI MANOVRA E PARCHEGGIO

FABBRICATO OGGETTO DI DOMANDA DI SANATORIA L.724/84 GIA' ESAMINATA DALL'AMMINISTRAZIONE CON PARERE FAVOREVOLE

DEPOSITO RISERVA SOSTITUTIVO DI L.106/84

FABBRICATO OGGETTO DI DOMANDA DI SANATORIA L.724/84 GIA' ESAMINATA DALL'AMMINISTRAZIONE CON PARERE FAVOREVOLE

CABINA ENEL

UFFICIO