


COMUNE DI CARRARA

Foglio Catastale n° 40

Mappale n° 99

Grazzano

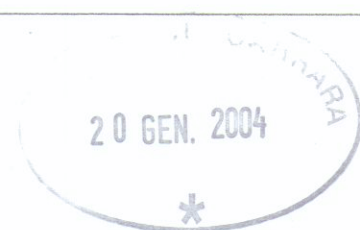

**Progetto per opere di manutenzione straordinaria
de eseguirsi nell'ambito di n° 2 distinte unità
immobiliari ad uso abitativo sito in Carrara
Via Grazzano, civ. 13 piano terzo e quarto.
censite catastalmente al Fg. 40 mapp. 99 sub. 12
e sub. 13**

Tavola n° 3

Proprietario: Sig. Lombardi Fabrizio


Scala: 1/100

Data: Gennaio 2004

Disegno: Piante - Sezioni - Prospetti


STATO DI RAFFRONTO

Il Tecnico

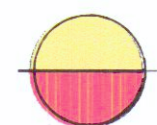

DEMOLIZIONI

RICOSTRUZIONI

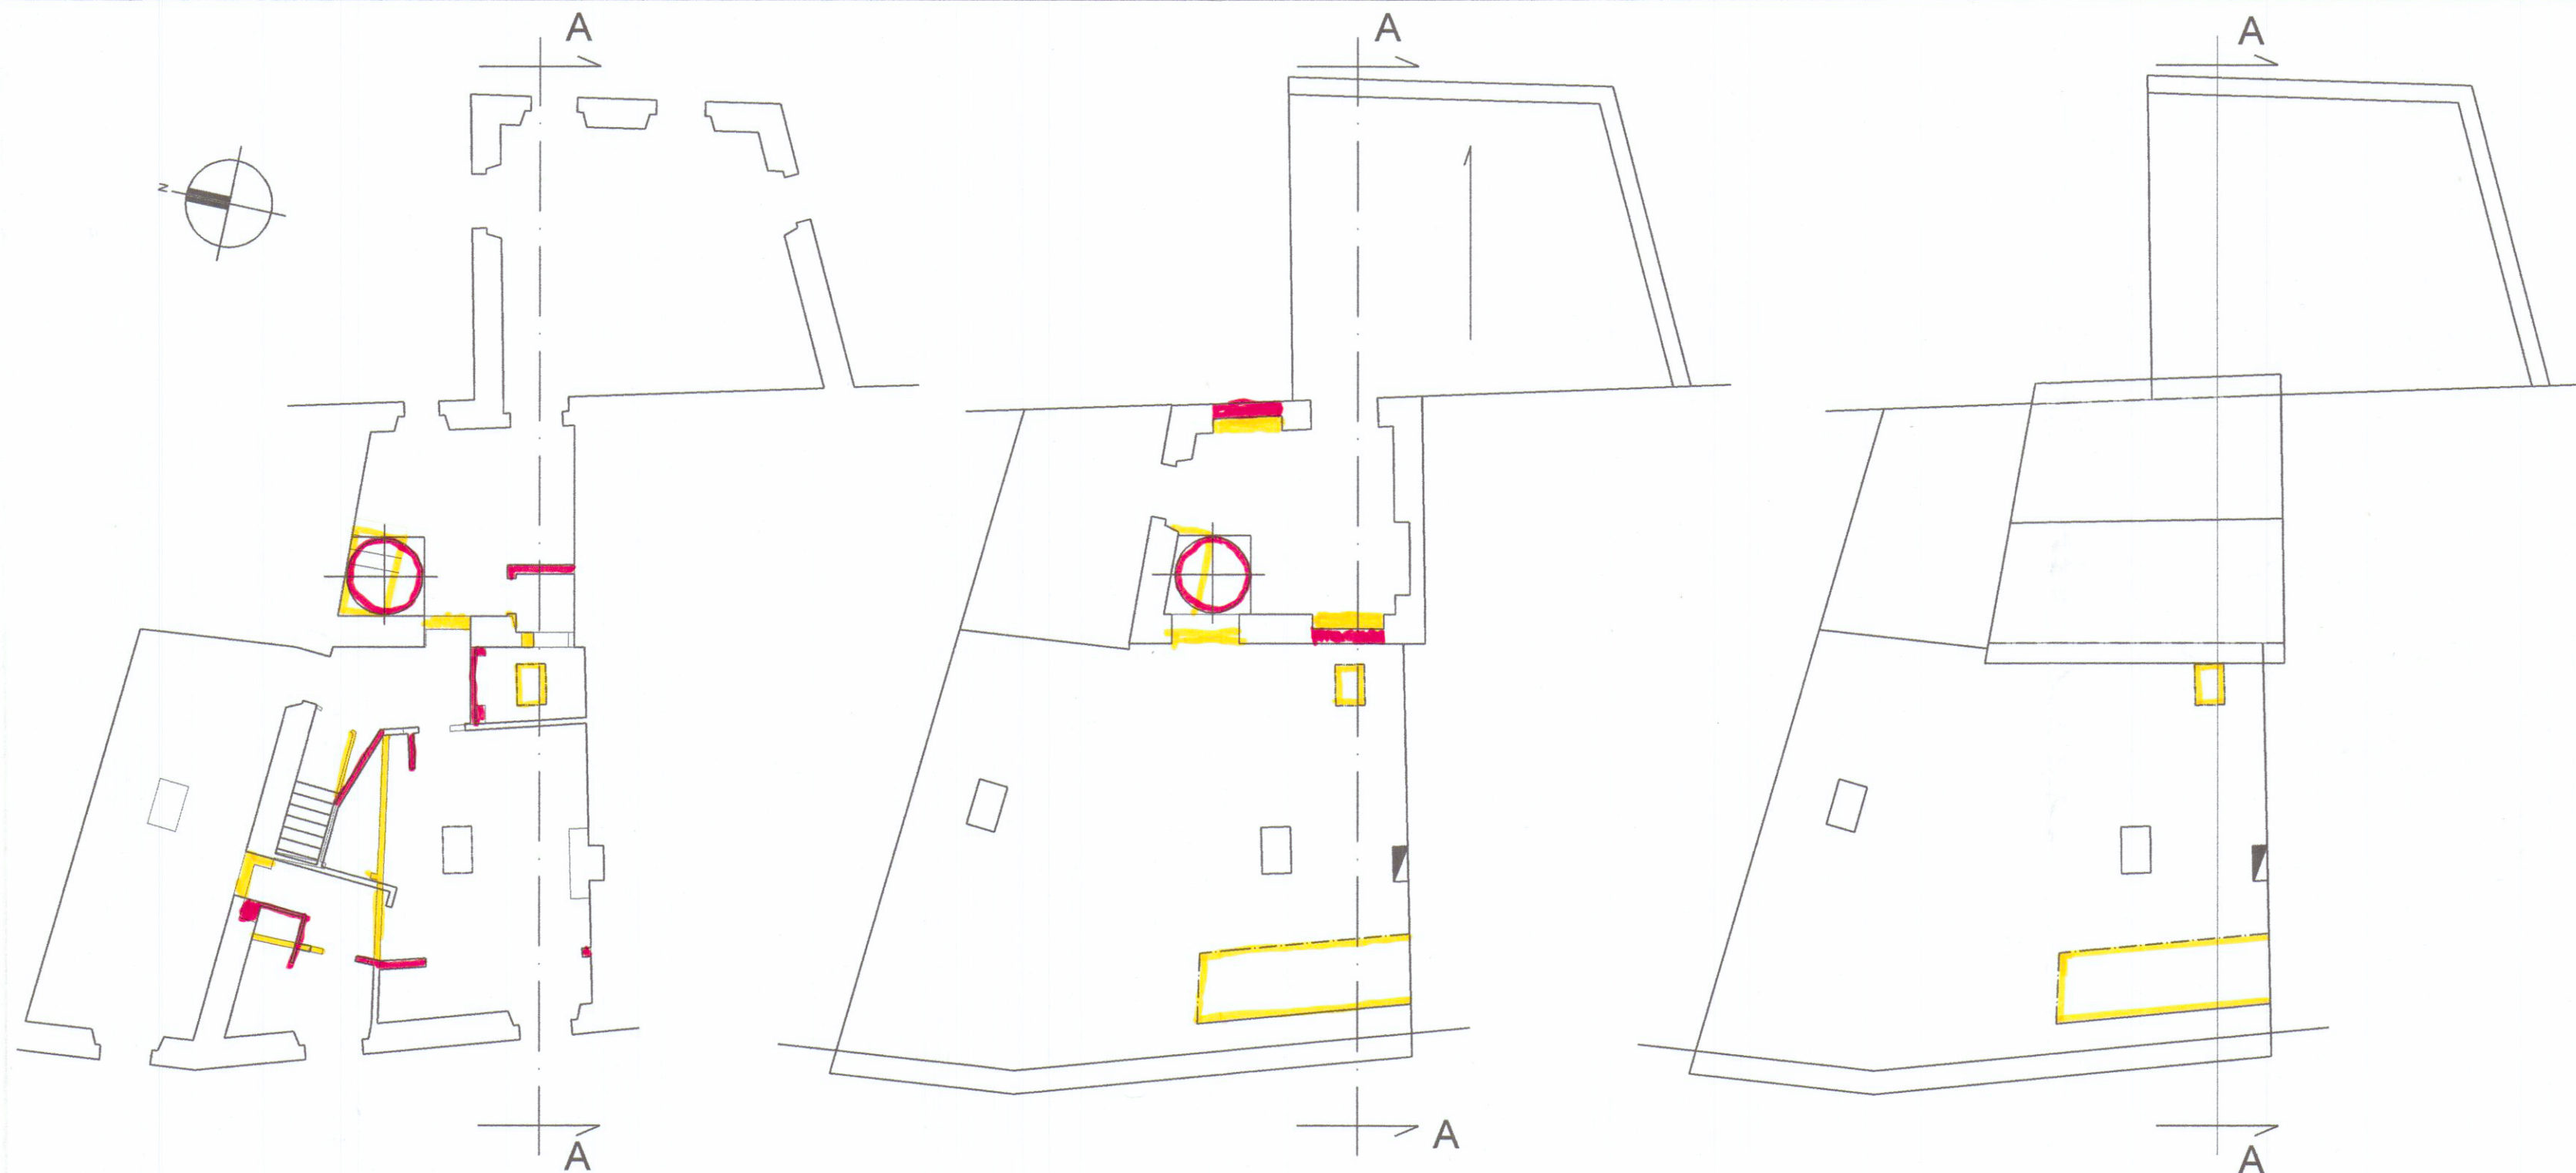


Pianta piano terzo

Pianta copertura




DEMOLIZIONI

RICOSTRUZIONI

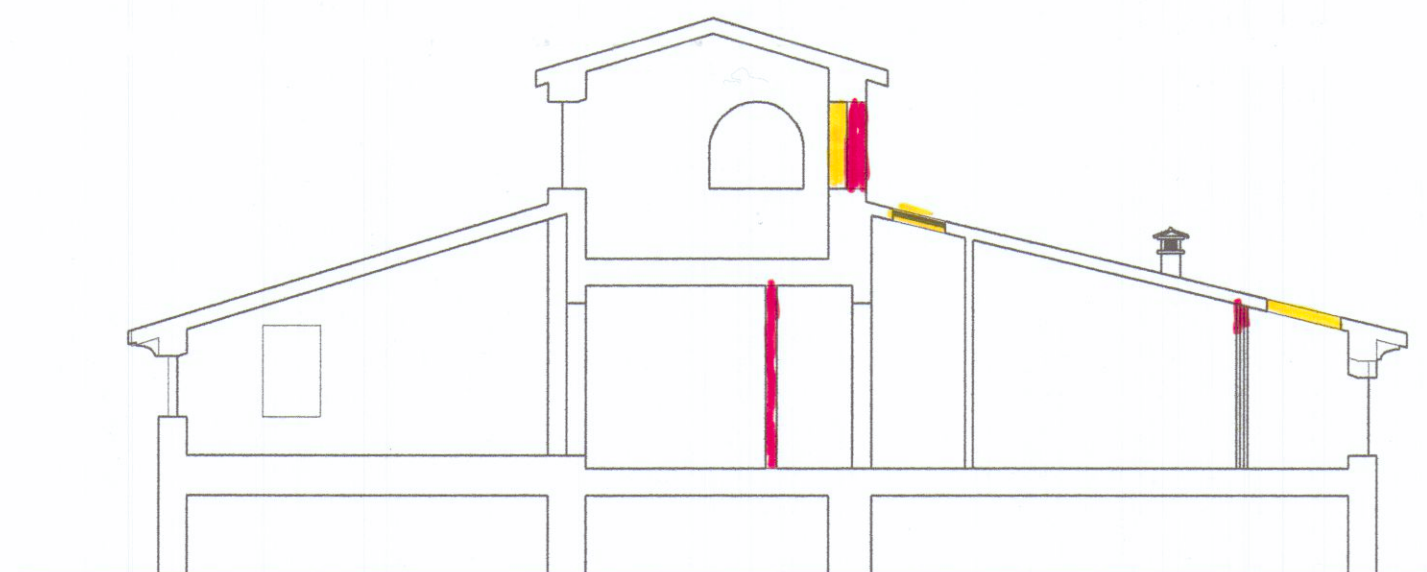

Sezione A-A

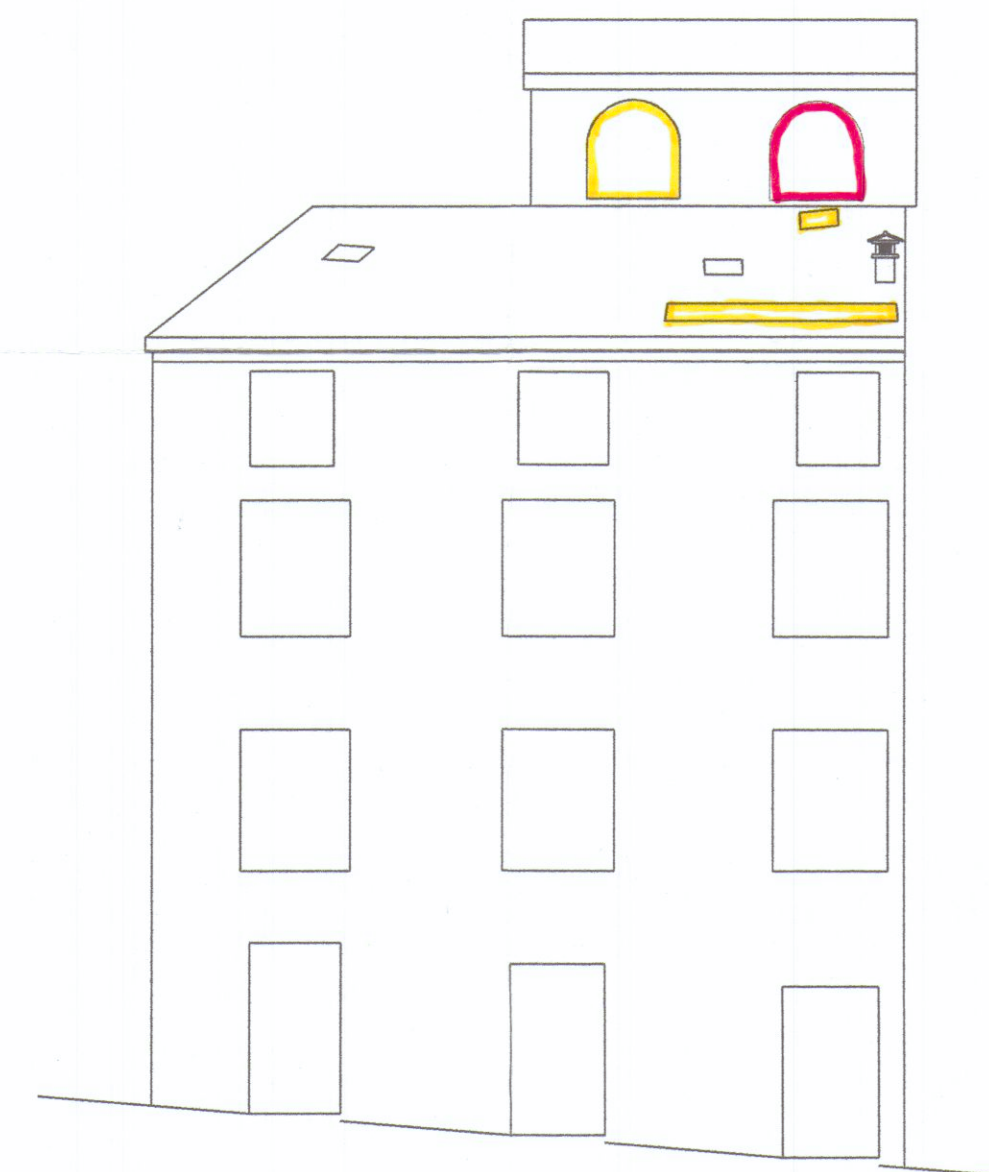

Prospetto su via Grazzano