

DOTT. ARCH. RODOLFO BASSANI		
05	Pianta Piano 3°	
LOTTIZZAZIONE "PORTORO SUD"		DATA
EDIFICIO "E" (VARIANTE)		SCALA 1:100
COMITENTE: S.E.A.L. snc. di Bassani e Moretti		

20 AGO. 1979

VARIANTE APPROVATO

4 DIC. 1979

CONTROLLATO IL TECNICO

VARIANTE AL PROGETTO




Approvato dal Sindaco alle condizioni indicate nel permesso di costruzione n° del 18 MAG 1978

licenza edilizia del 19 DIC 1979

L'ING. CAPO



FABBRICATO D

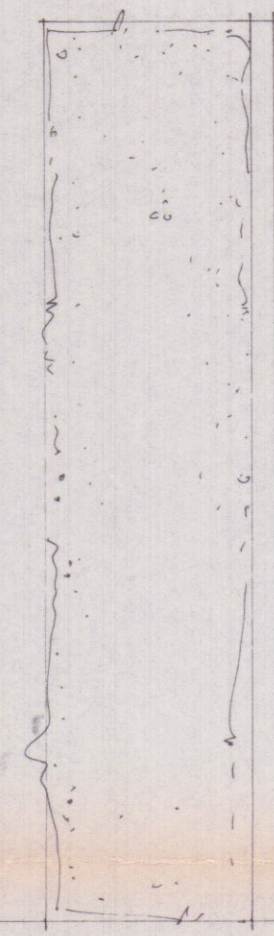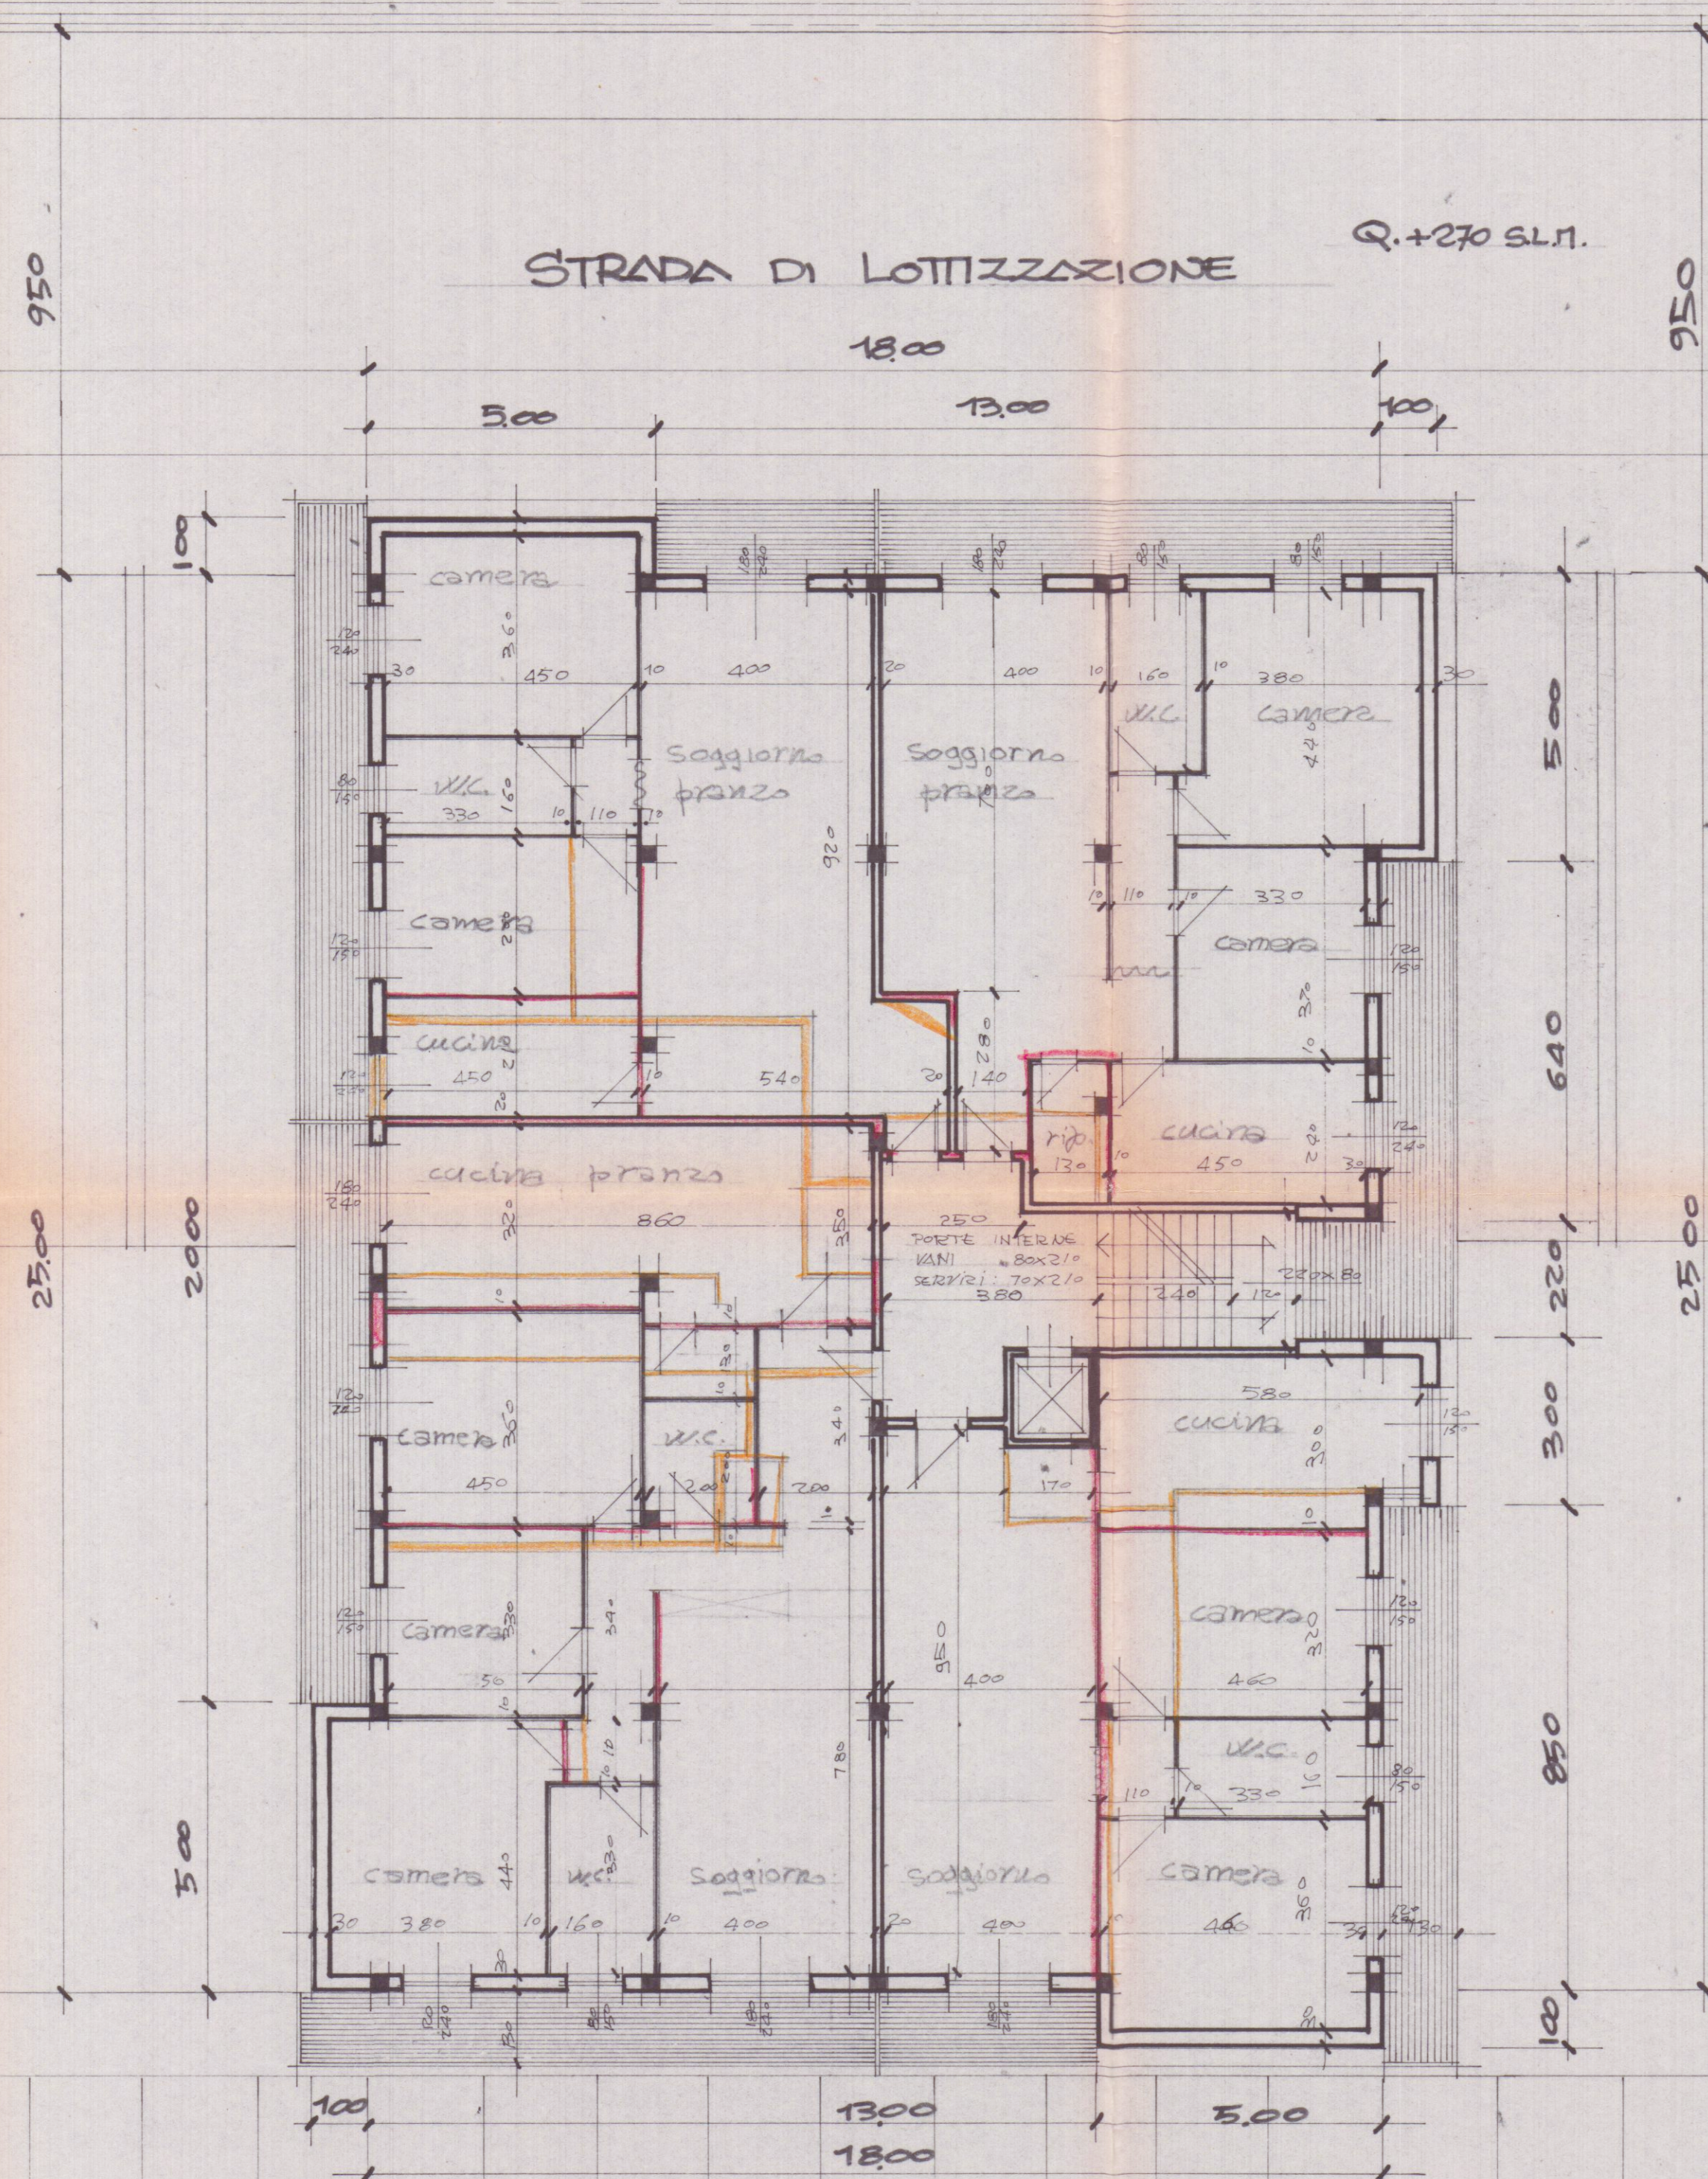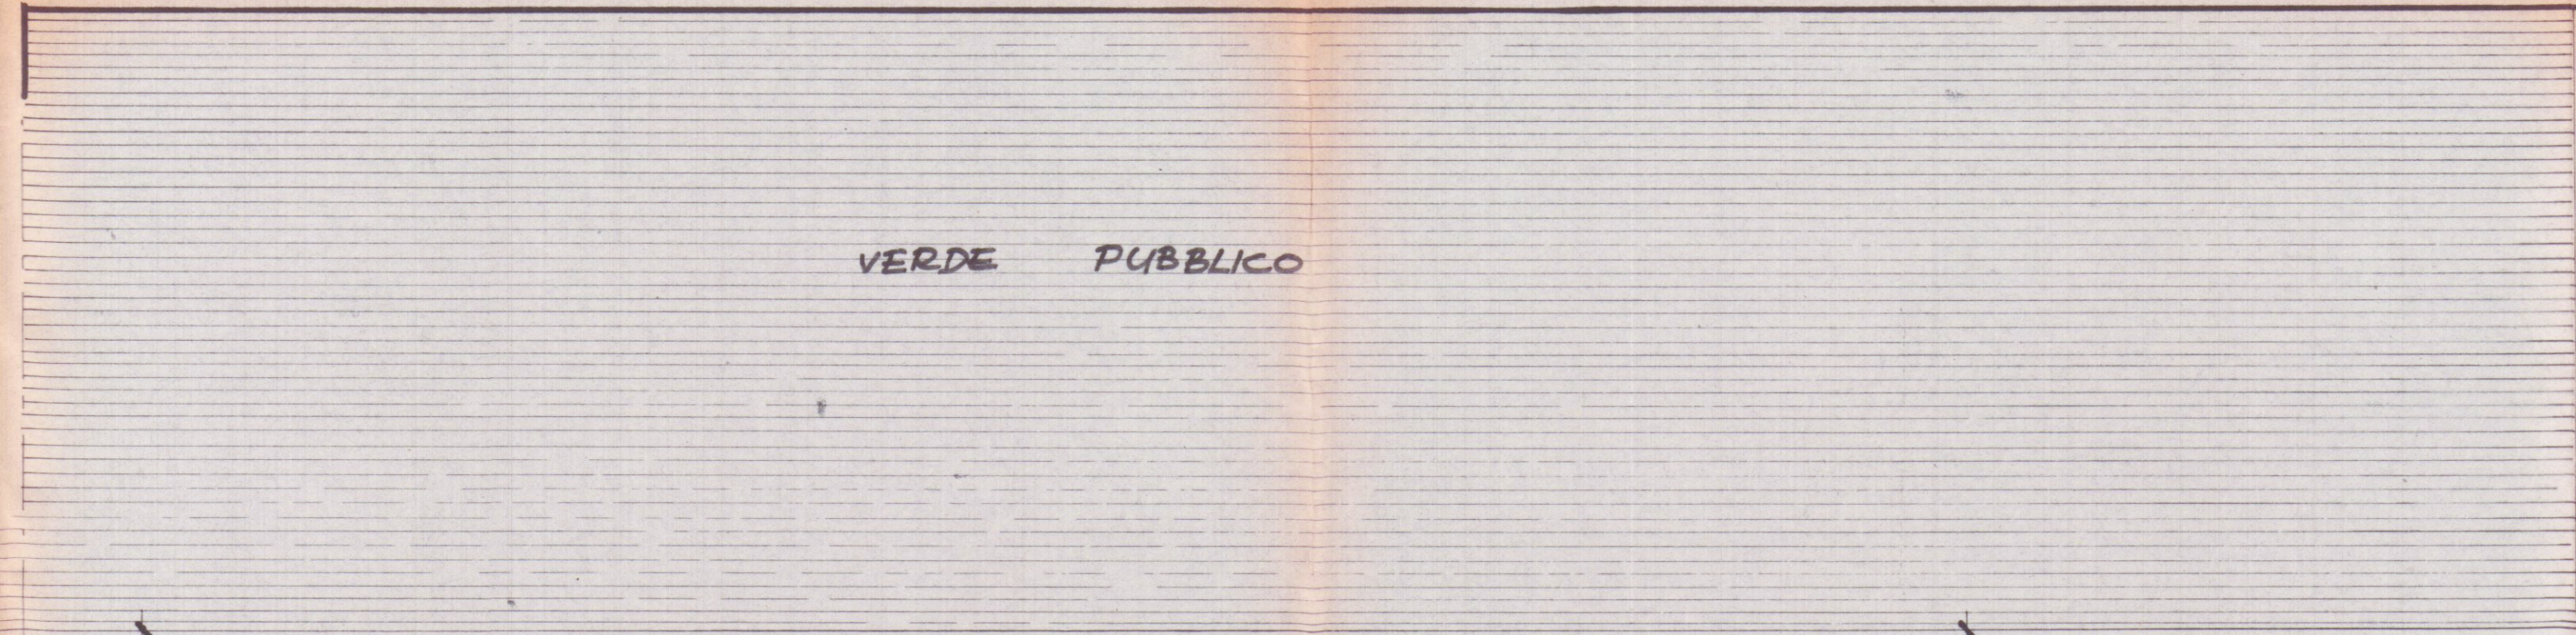

FABBRICATO F

PARCHEGGIO

VIA CARO M. FIORILLO

Q. +290 S.L.M.