

23 LUG. 1981 CARRARA

LOCALITA' P.E.P. MARINA DI C. LEGGE 7/6

COOPER - OASI
VIA B. BRANDINELLI N. 13
54033 CARRARA

PROGETTO:
PER LA COSTRUZIONE DI 12 ALLOGGI
DI CIVILE ABITAZIONE

OGGETTO
PIANTA PIANO PRIMO

N. RIF. 3
SCALA 1:100
TAVOLA DATA

UFFICIO TECNICO DELLE COOPERATIVE
CORSO C. ROSSELLI, 17 - CARRARA - TEL. 74504

PROGETTISTI: Dott. Arch. BONALDI RENATO

«L'OASI»
Società Cooperativa Edilizia a R. L.
54033 CARRARA - Via Baccio Bandinelli, 43
Tel. (0595) 73212
C.F. e P. IVA 00195000459 - G.U.A.A. 70886
Reg. Soc. n. 2709 - Reg. Pref. Sez. IV n. 169

ORDINE DEGLI ARCHITETTI DI MASSA-CARRARA
Dott. arch. BONALDI RENATO 10
Cod. Fisc. B.M. RNT 13112 B332W


appartamenti	A	B	C
Ingresso I mq.	1.56	5.81	5.20
Sogg. Pranzo Sp. "	18.86	23.37	15.20
Cucina K. "	9.15	11.40	9.75
Bagno1 B.1 "	4.59	3.57	3.45
Bagno2 B.2 "		6.80	7.00
Letto 1 L.1 "	14.58	18.49	13.68
Letto 2 L.2 "	12.78	13.30	11.46
Letto 3 L.3 "	10.98	15.03	13.76
Disimpegno Dis. "	6.34	8.42	7.70
Ripostiglio Rip. "	2.40	1.32	
Totale mq.	81.24	107.51	95.00

2 VARIANTE
APPROVATO
5 OTT. 1981
CONTROLLATO
IL TECNICO

Approvato dal Sindaco alle condizioni
Indicate nella Concessione Edilizia
N. 43 del 25 GEN. 1980
L'ING. CAPO.
M. Pini



2.50
0.20
5.70
11.00
3.90
1.20

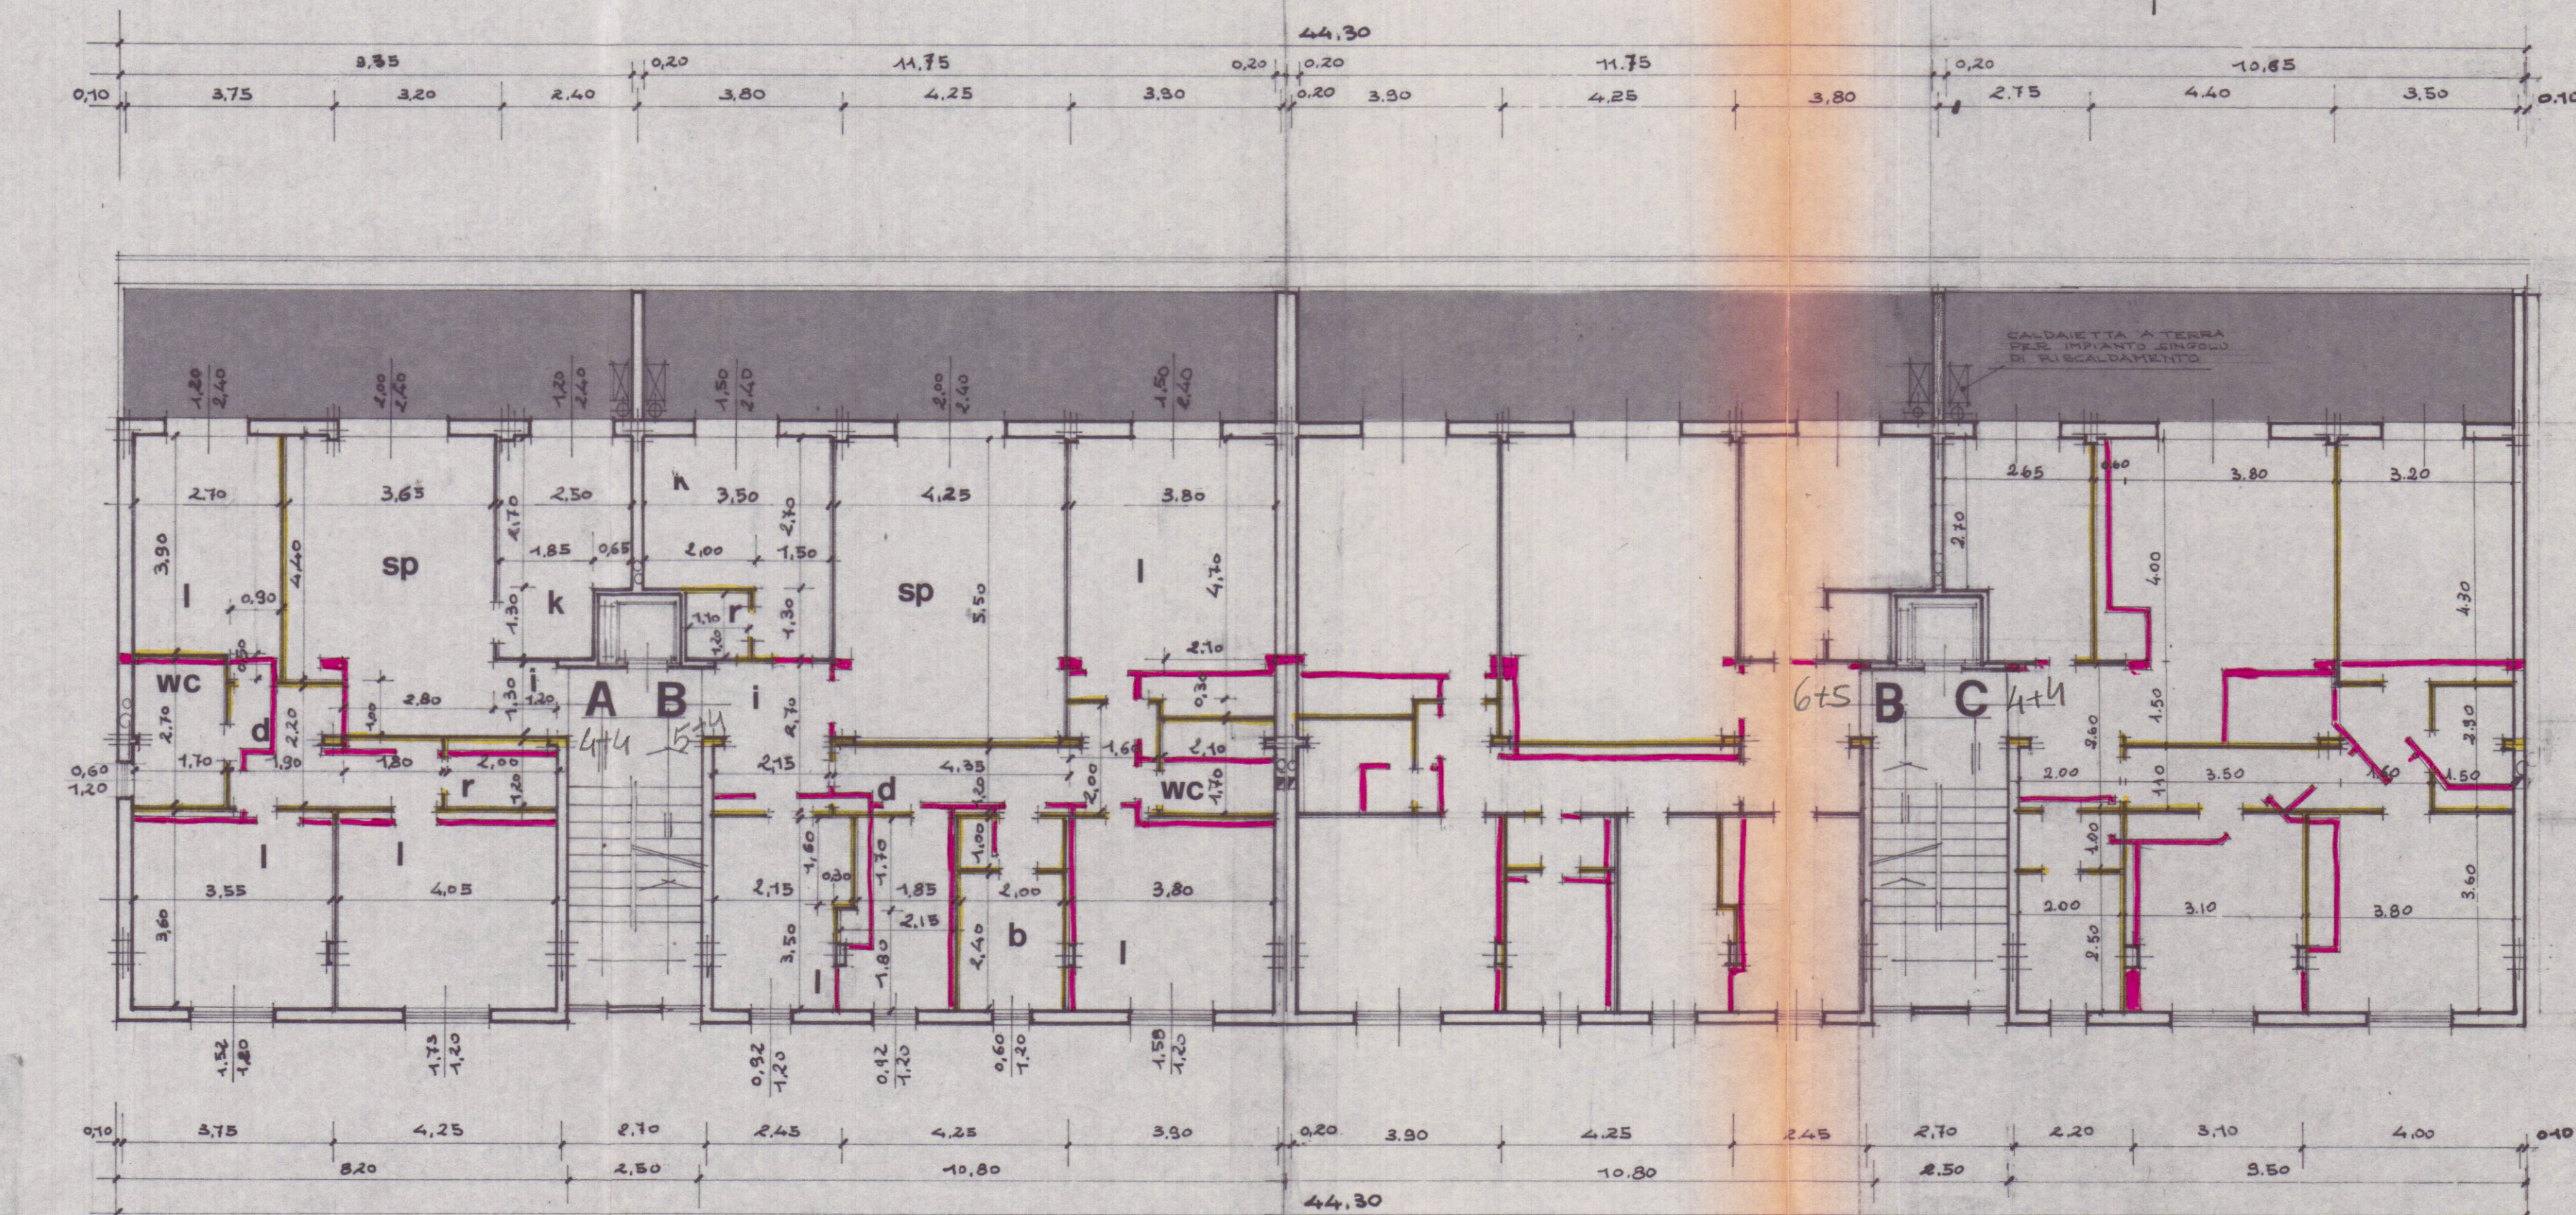

19 + 17

19
20
61

17
17
46

A B