

STUDIO DI ARCHITETTURA

ARCH. MORELLI ANDREA
CARRARA VIA TRENTO 6 TEL. 0585
516072

COMMITTENTE: DOTT. CARLO COSTA e ANNA MORUZZO

LOCALITA': MARINA DI CARRARA VIA LABINDO
COMUNE DI CARRARA

FOGLIO 06 MAPPALE 63

LAVORI: AMPLIAMENTO, RISTRUTTURAZIONE E
RIFACIMENTO MANO D'OPERA
CASA DI CIVILE ABITAZIONE

P.R.G.C. ZONA F. APPROVATO


TAV. 2 OGGETTO: STATO DI FATTO
Disegni SCALA 1:100




IL COMMITTENTE
Carlo Costa




PROSPETTO SUD.

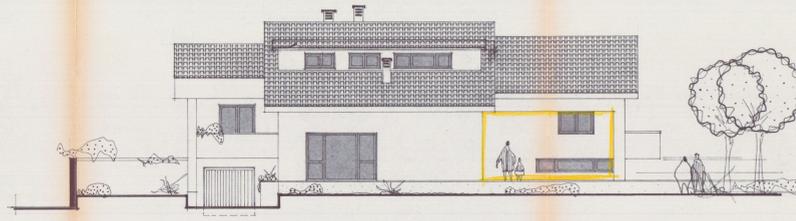


PROSPETTO OVEST.

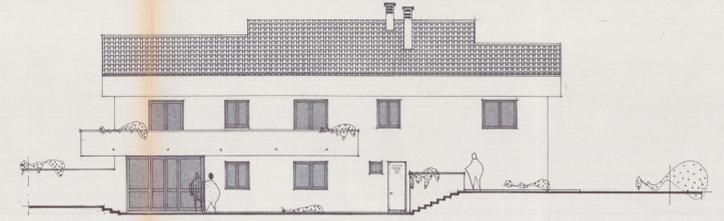


PROSPETTO EST.

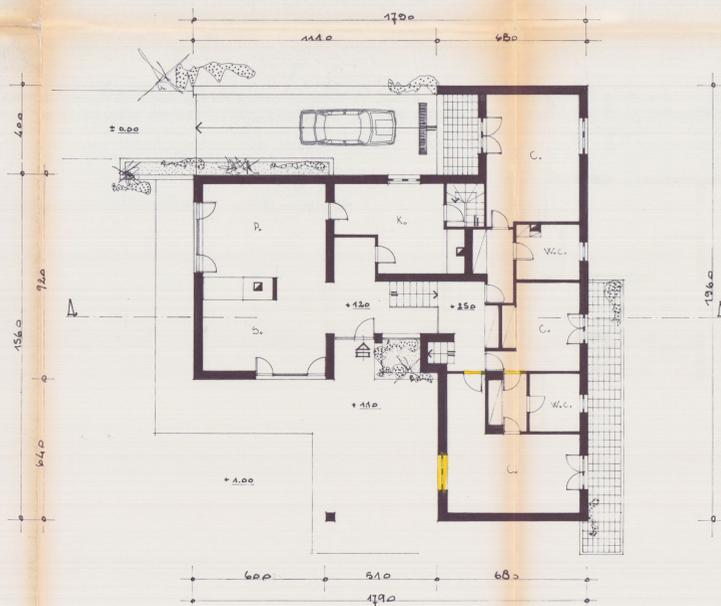


PIANTA PIANO RIALZATO.

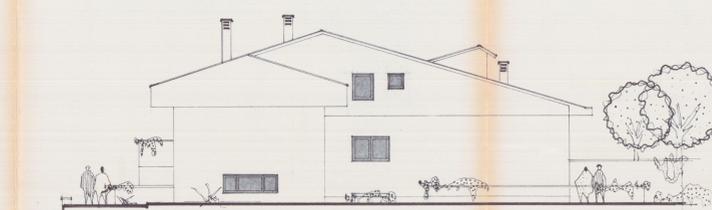


PROSPETTO NORD.

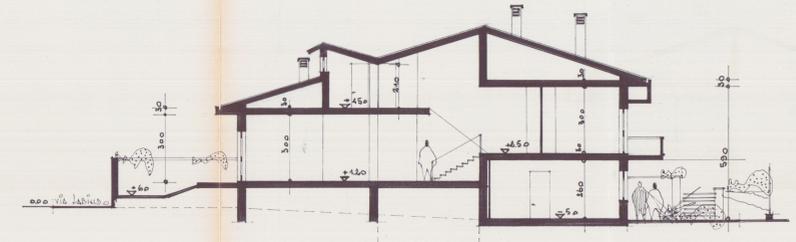


SEZIONE A-A.

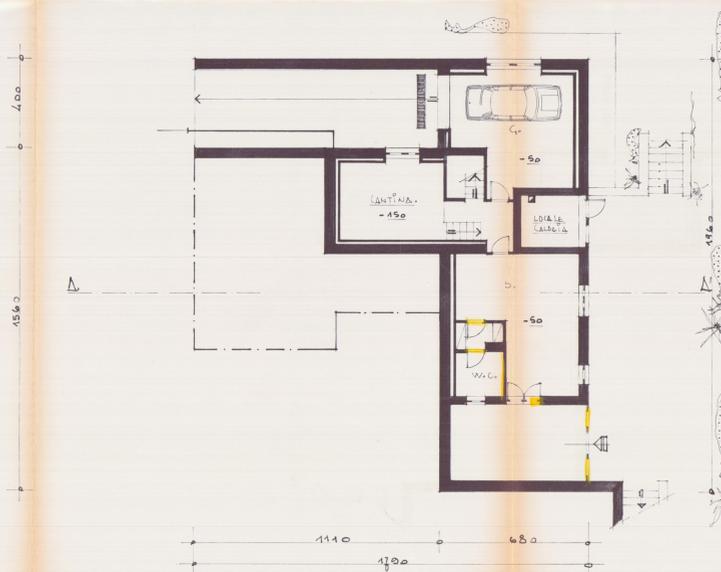

PIANTA PIANO SEMINTERRATO.

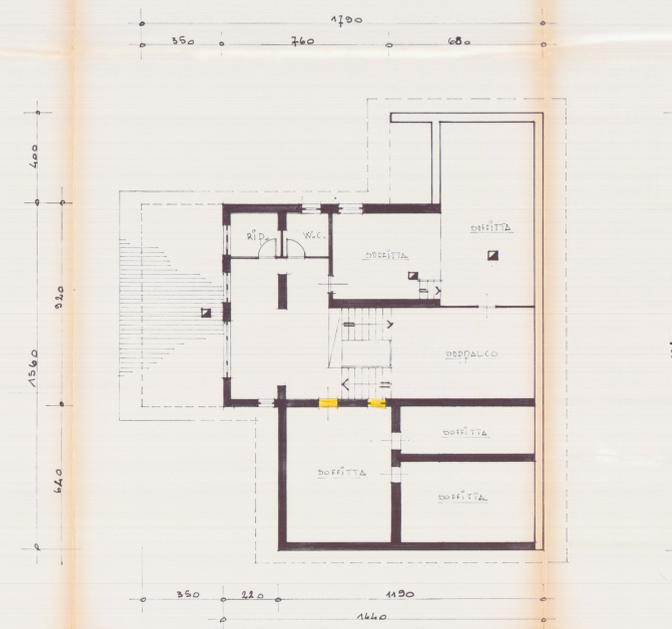

PIANTA PIANO SOFFITTA.

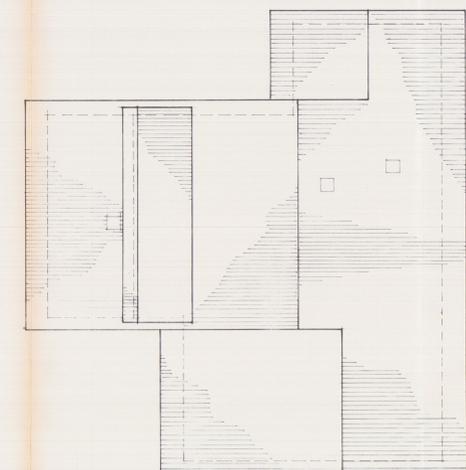

PIANTA COPERTURA.