
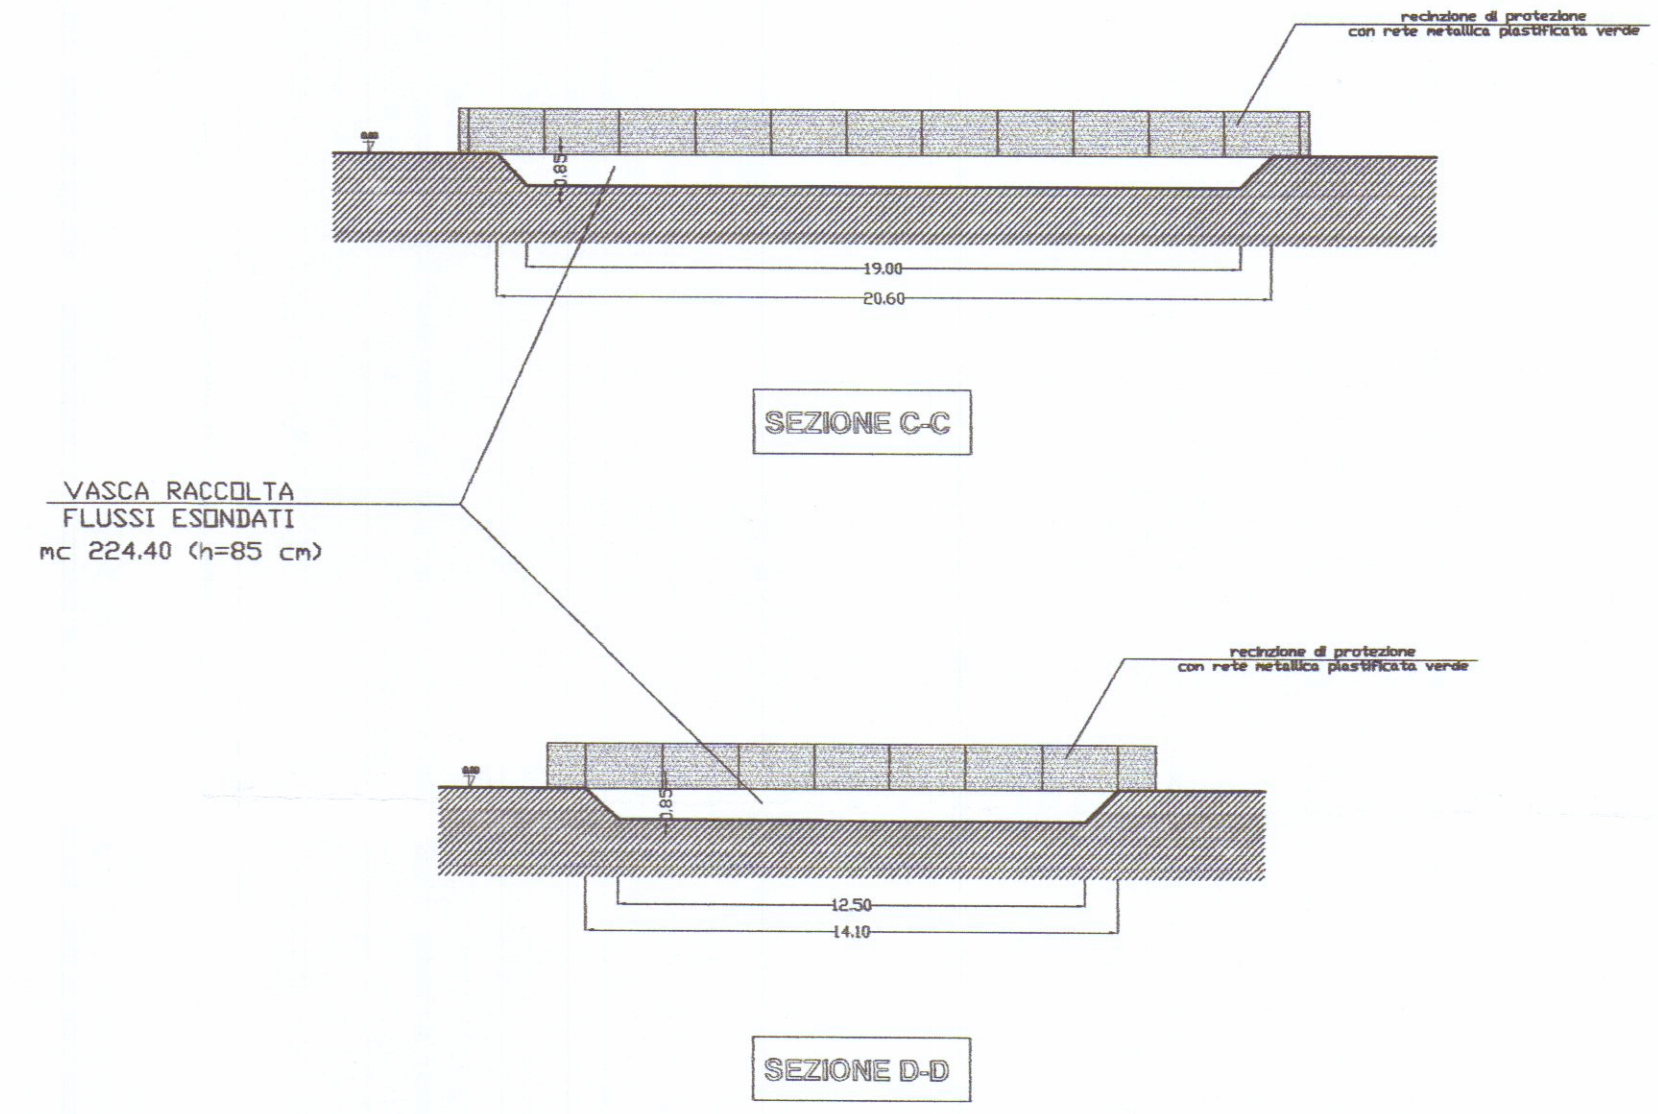


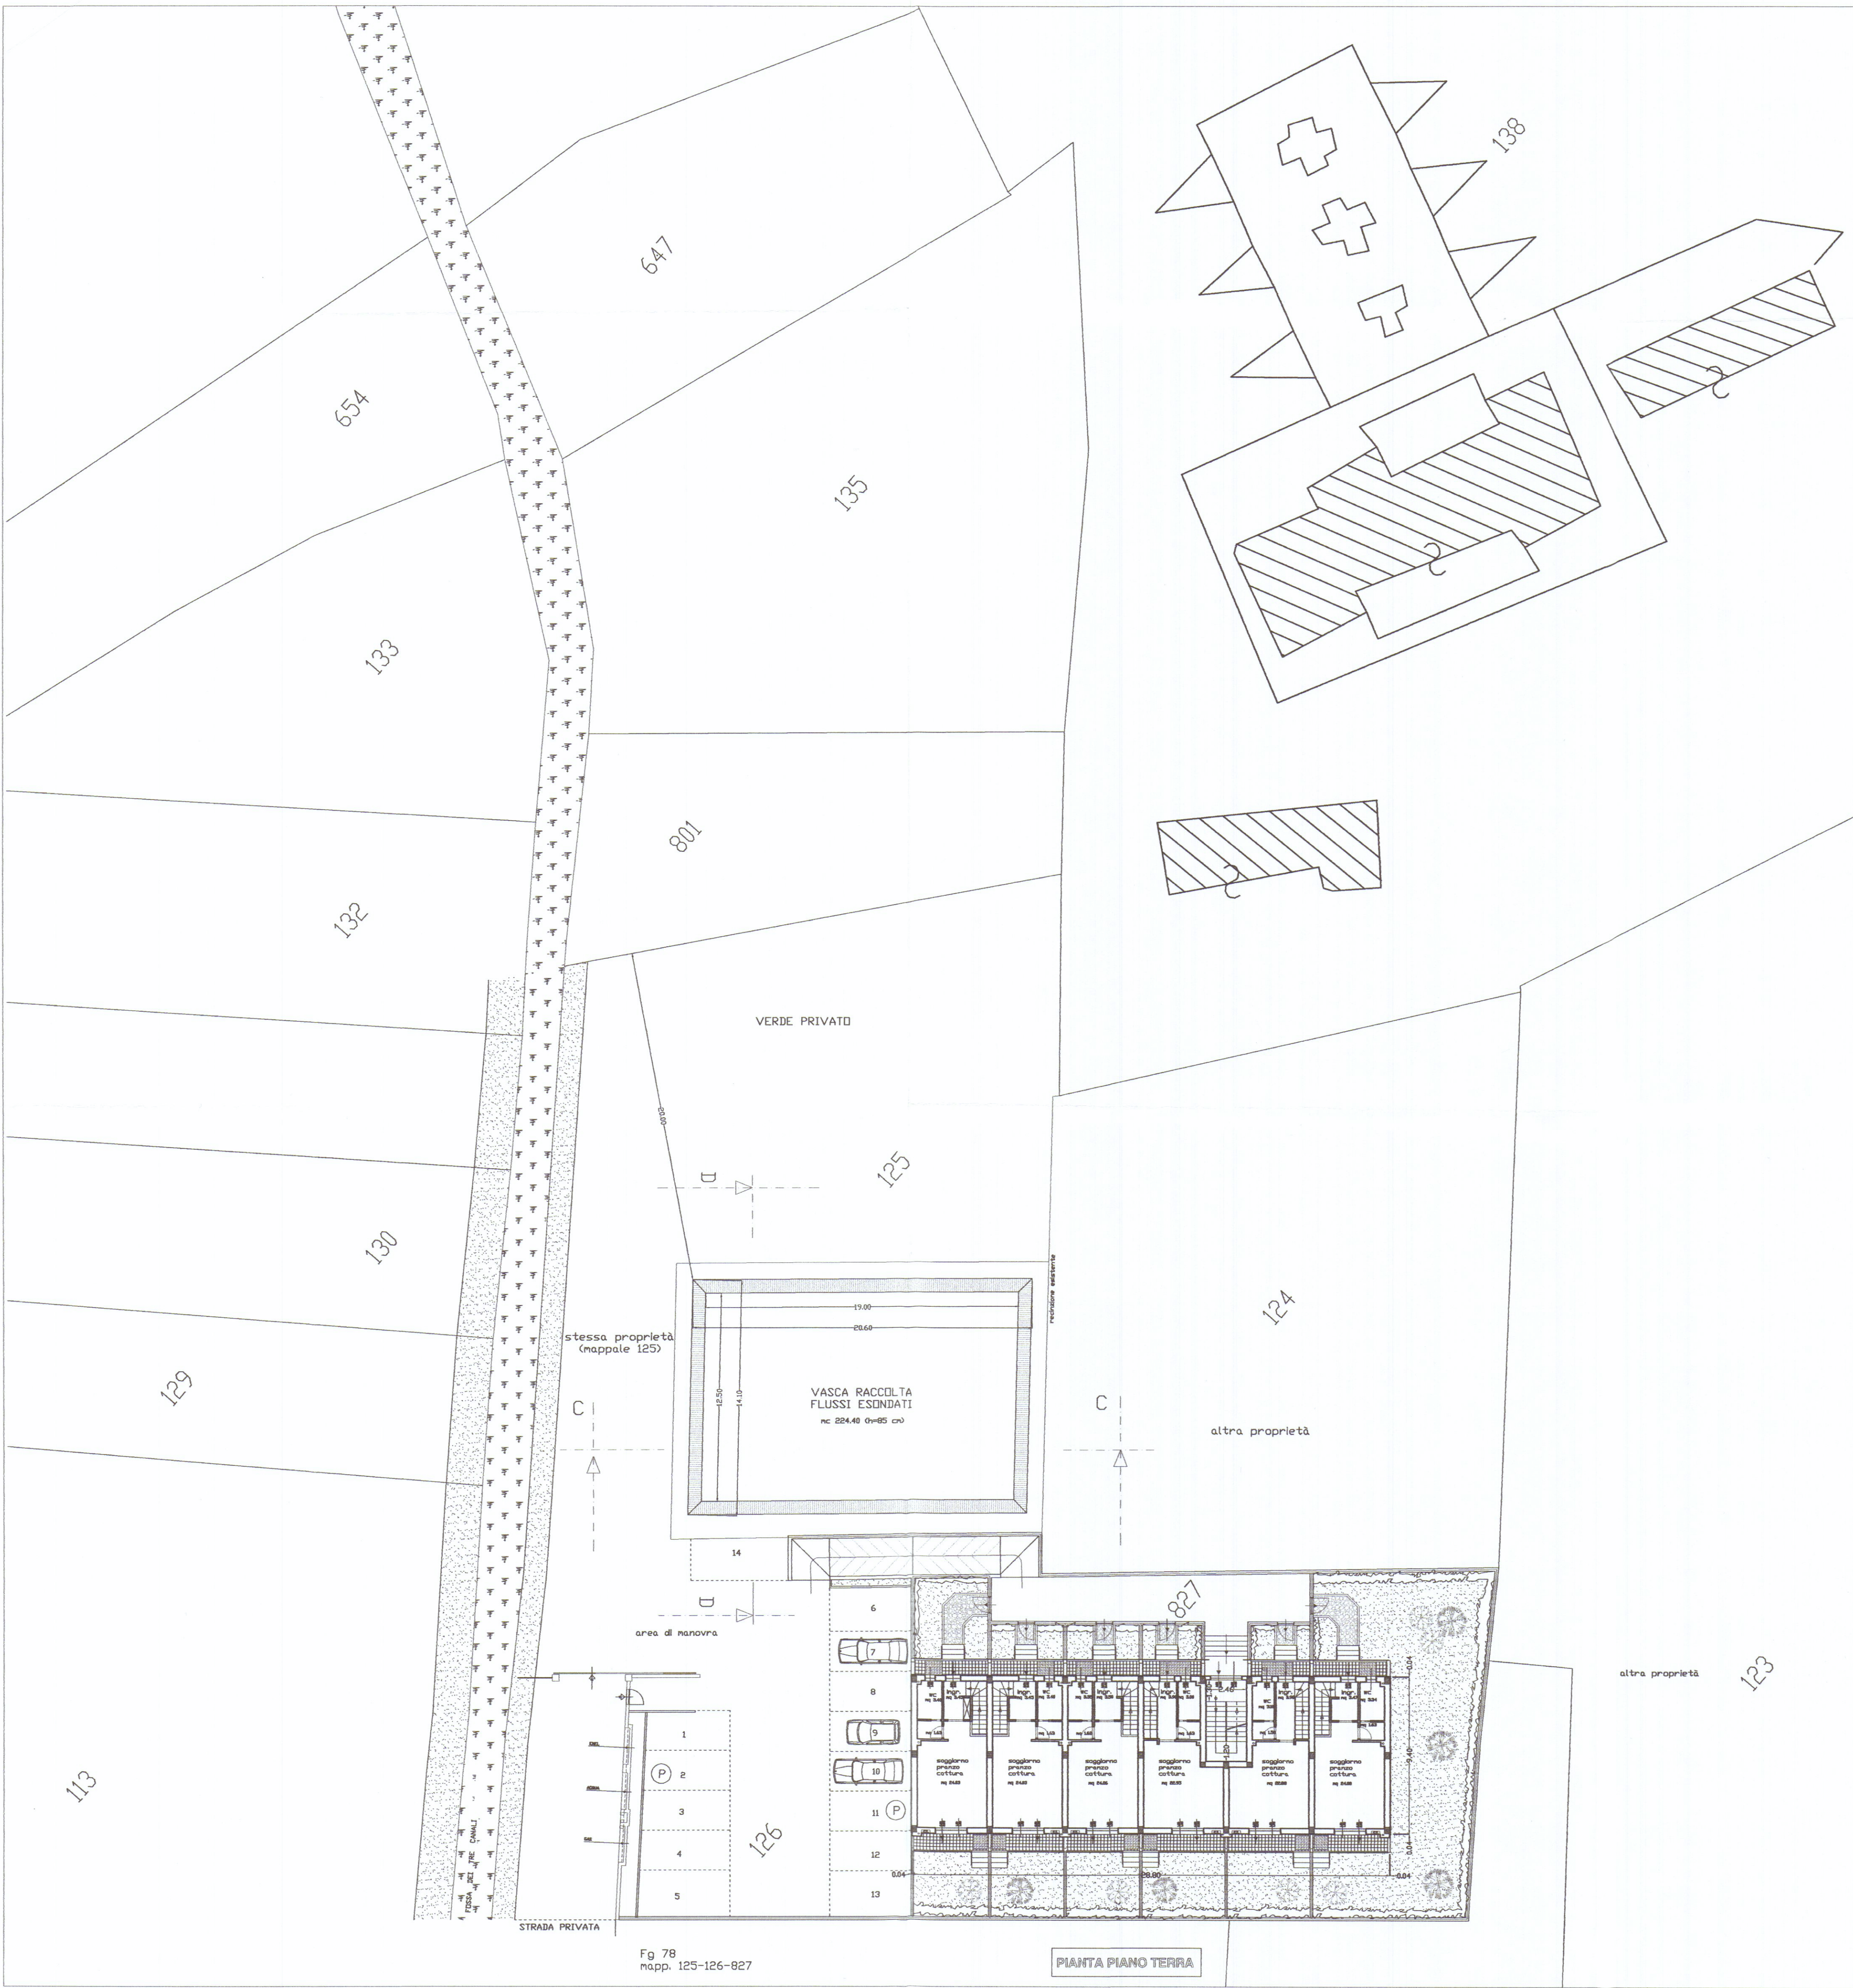

ORDINE DEI INGEGNERI
DELLA PROVINCIA DI MASSA CARRARA
Dott. ING. MARCO FORNARI
Seccato 10/10/2013
Ingegnere abilitato ed edile
Impresa Contrattile
Impresa di Informazione

STRUTTURE RICETTIVE
(APPARTAMENTI PER VACANZE)
DA ERIGERSI IN VIA PONTREMOLI
LOC. BATTILANA CARRARA

PROPRIETA': COOPERATIVA EDILIZIA APUIANA SOCIETA' COOPERATIVA

PROGETTISTA: DOTT. ING. MARCO FORNARI

VARIANTE
VASCA RACCOLTA FLUSSI ESONDATI

SCALA 1:200

TAV.
6

Fg 78
napp. 125-126-827

PIANTA PIANO TERRA