



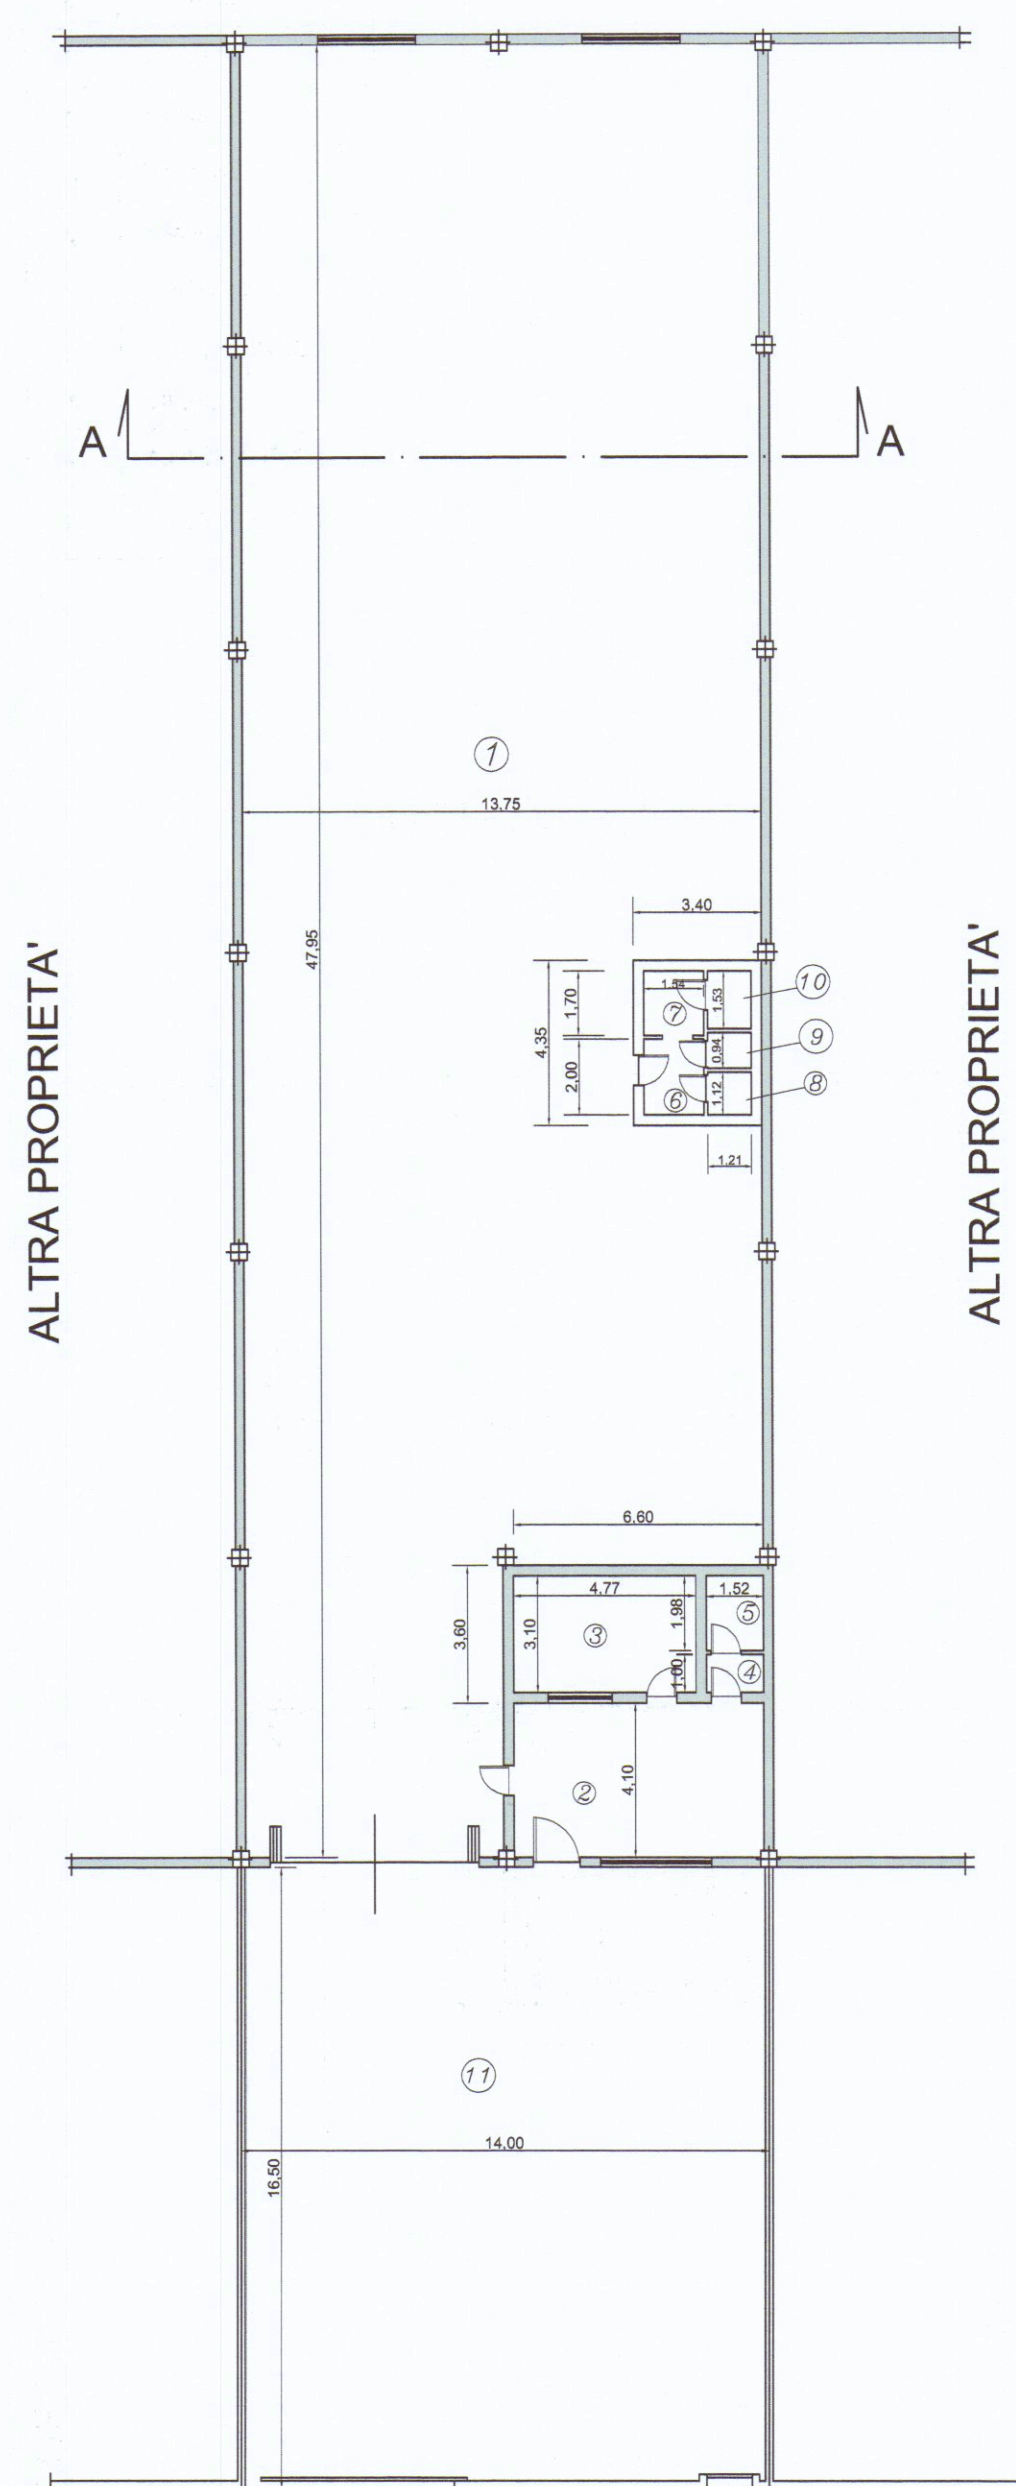


Pianta Piano Terra

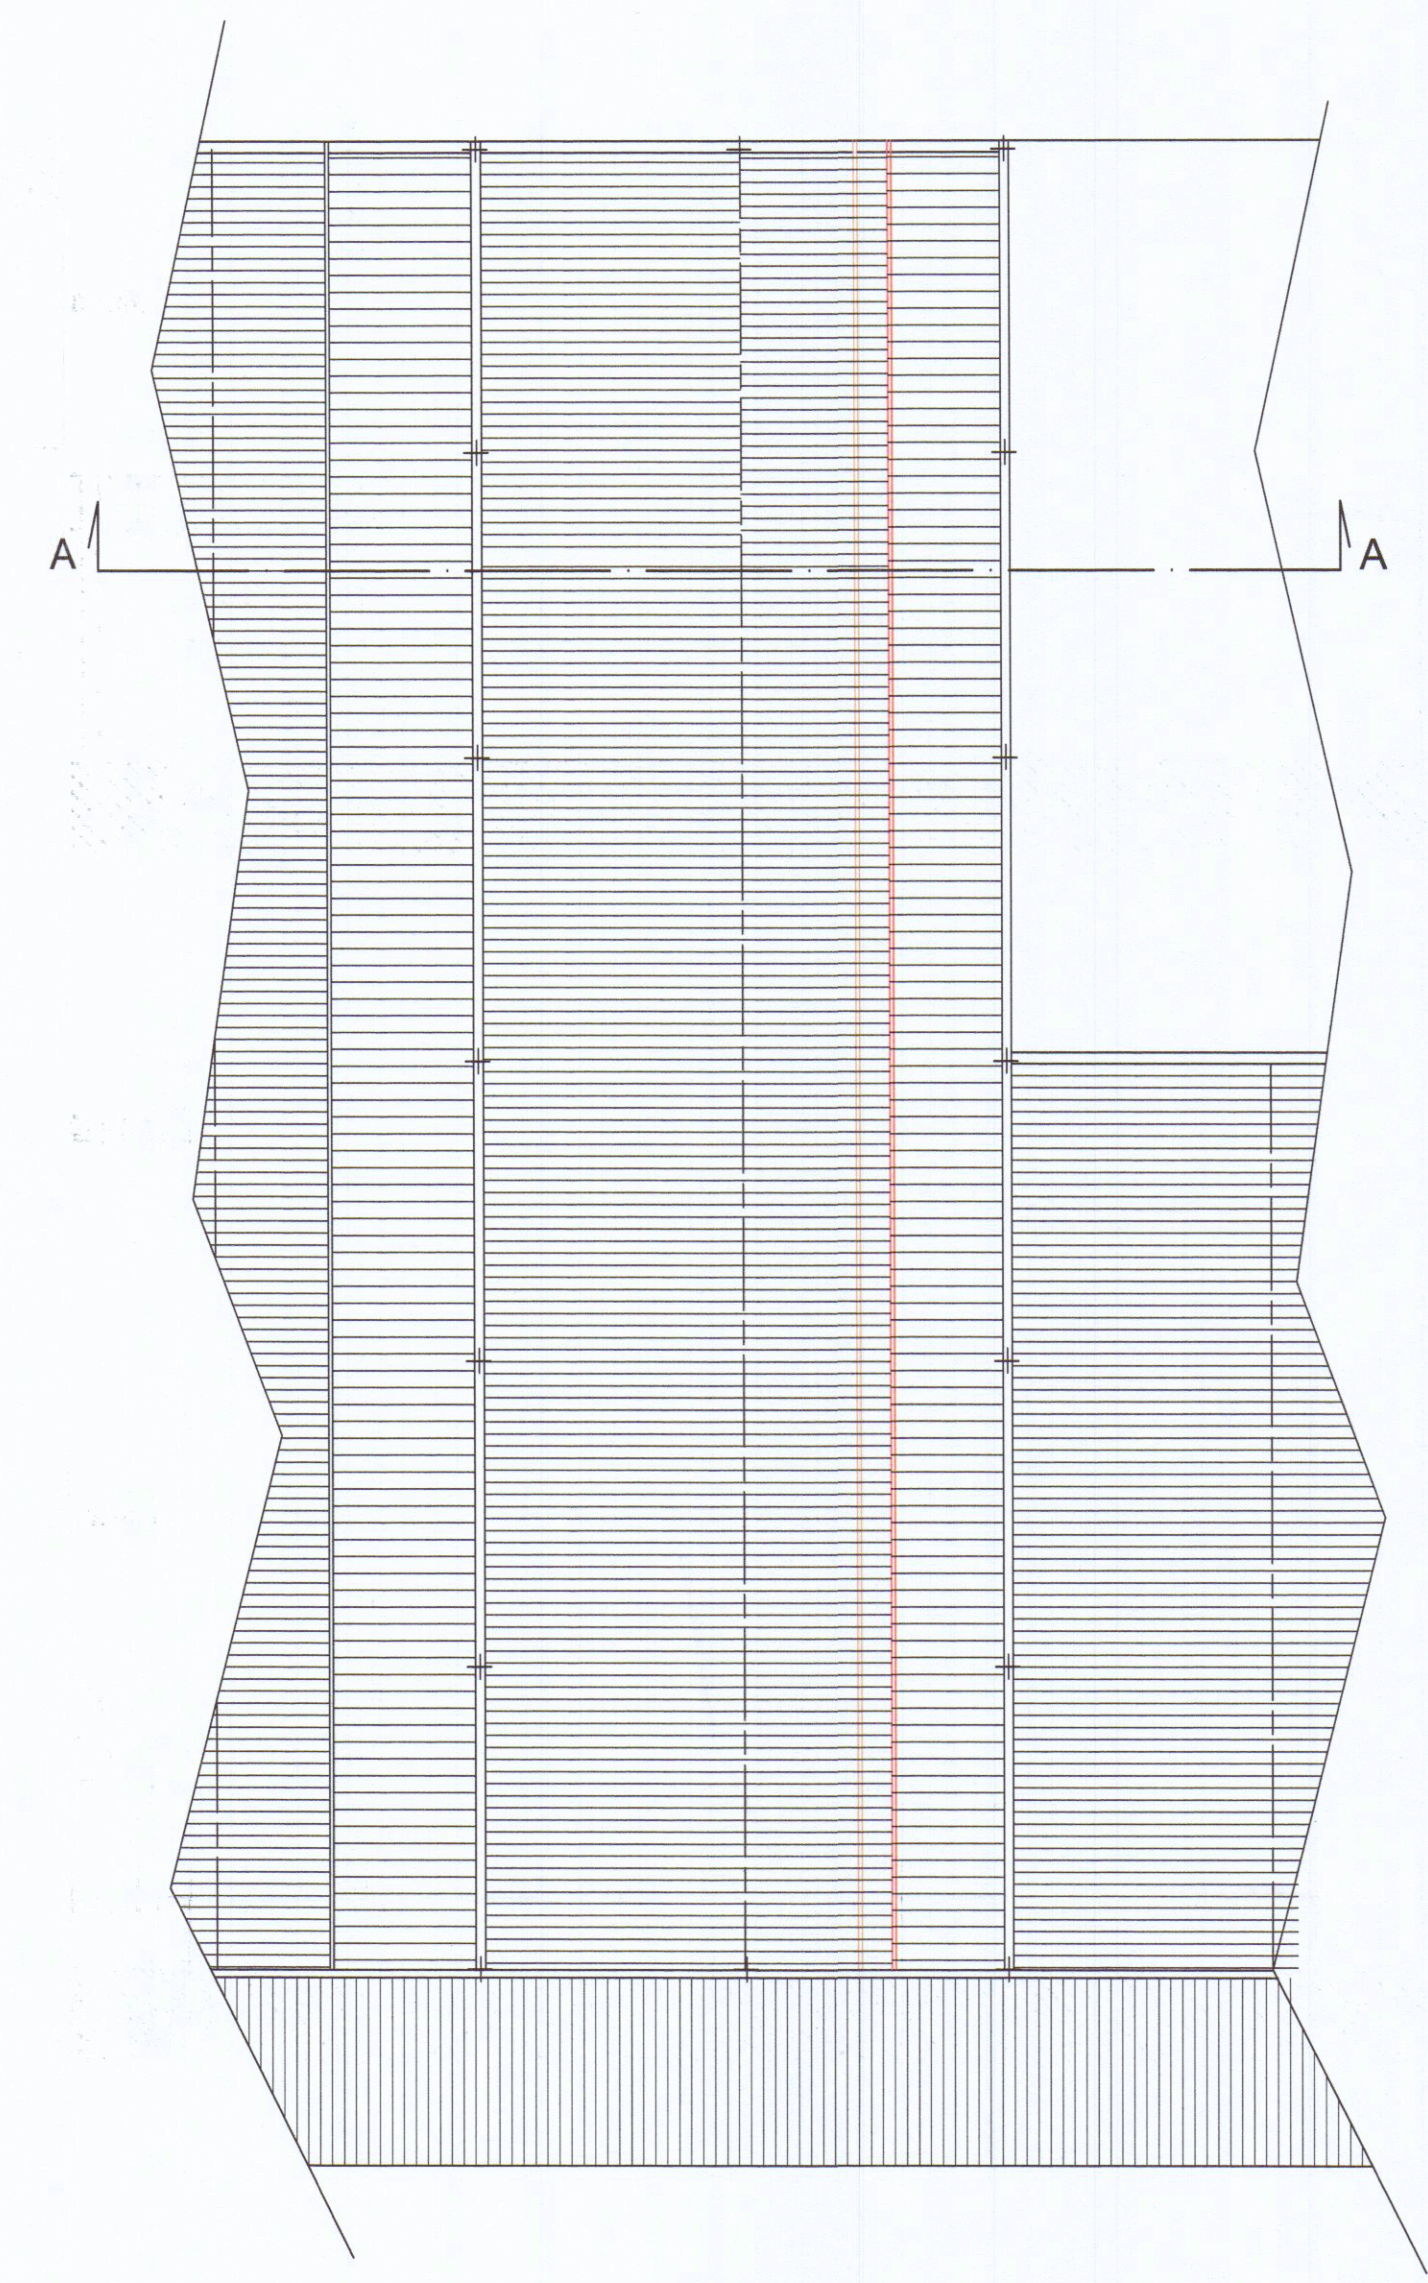


Pianta Copertura


RIF.	DESTINAZIONE
1	LAVORAZIONE
2	UFFICI
3	SPOGLIATOIO
4	ANTIBAGNO
5	BAGNO
6	SERVIZI
7	SERVIZI
8	SERVIZI
9	SERVIZI
10	SERVIZI
15	PIAZZALE

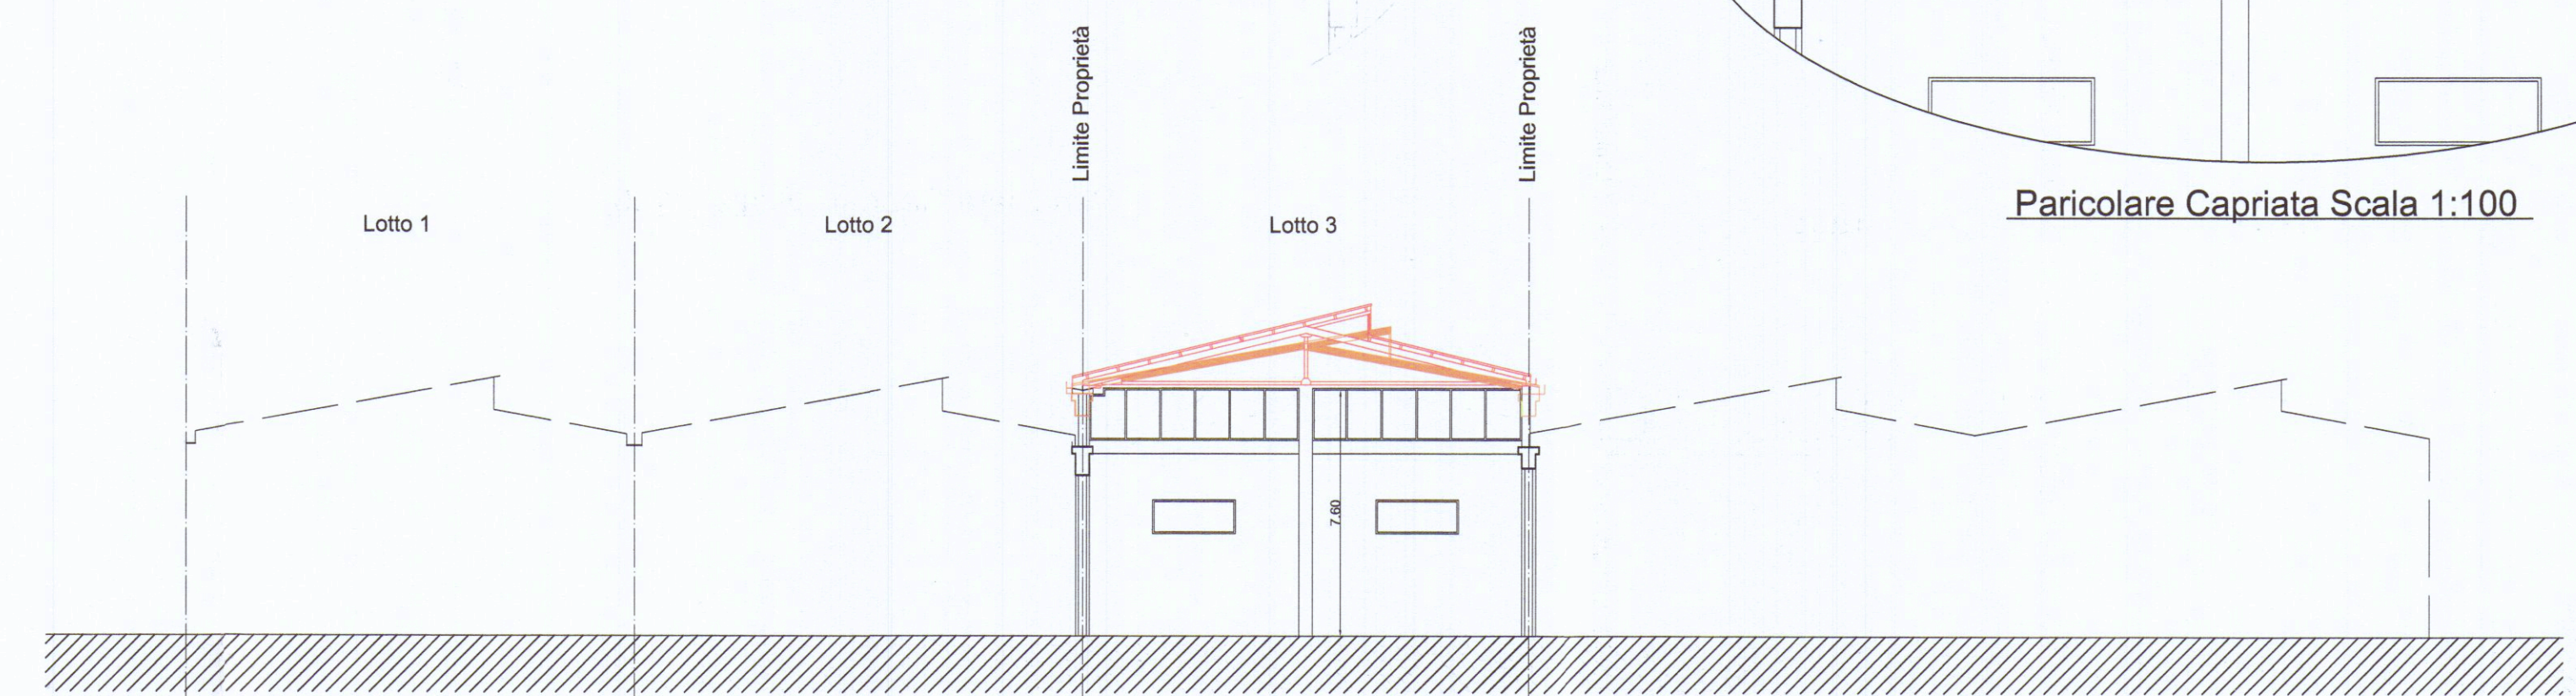


Sezione A

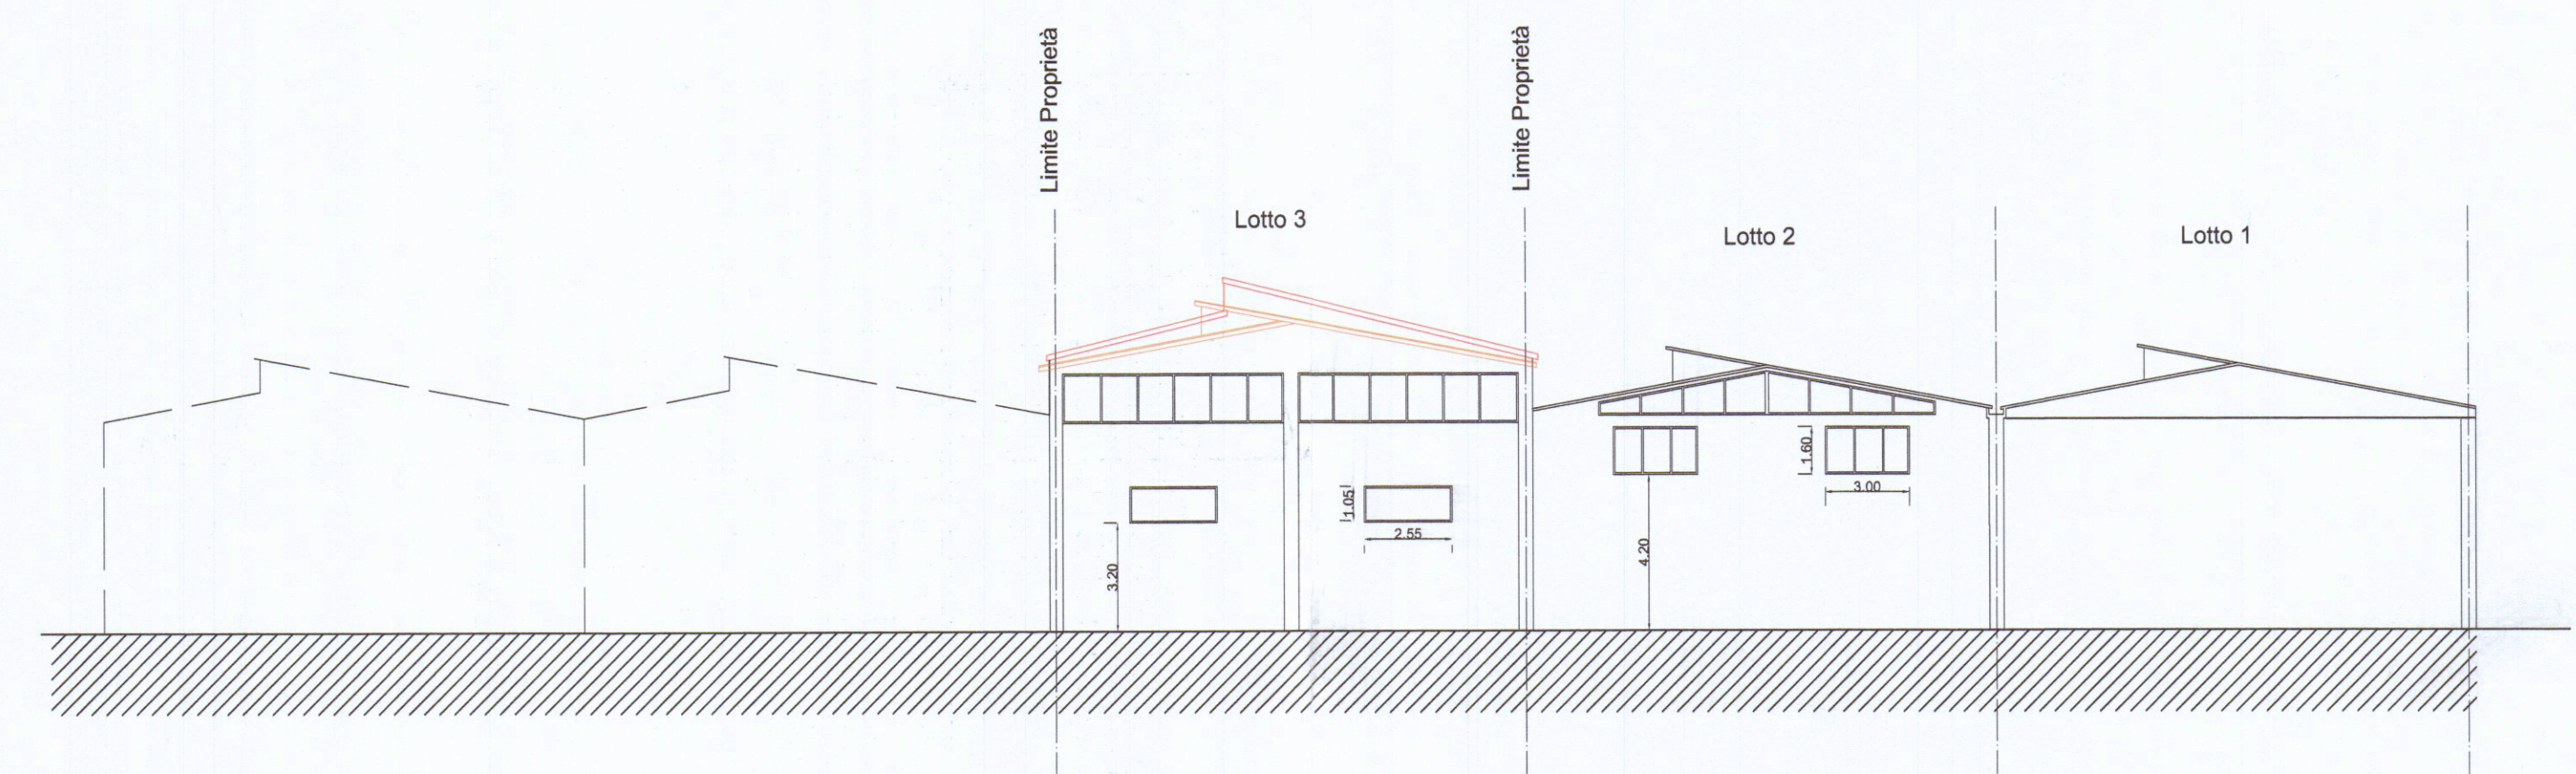



Prospetto Nord

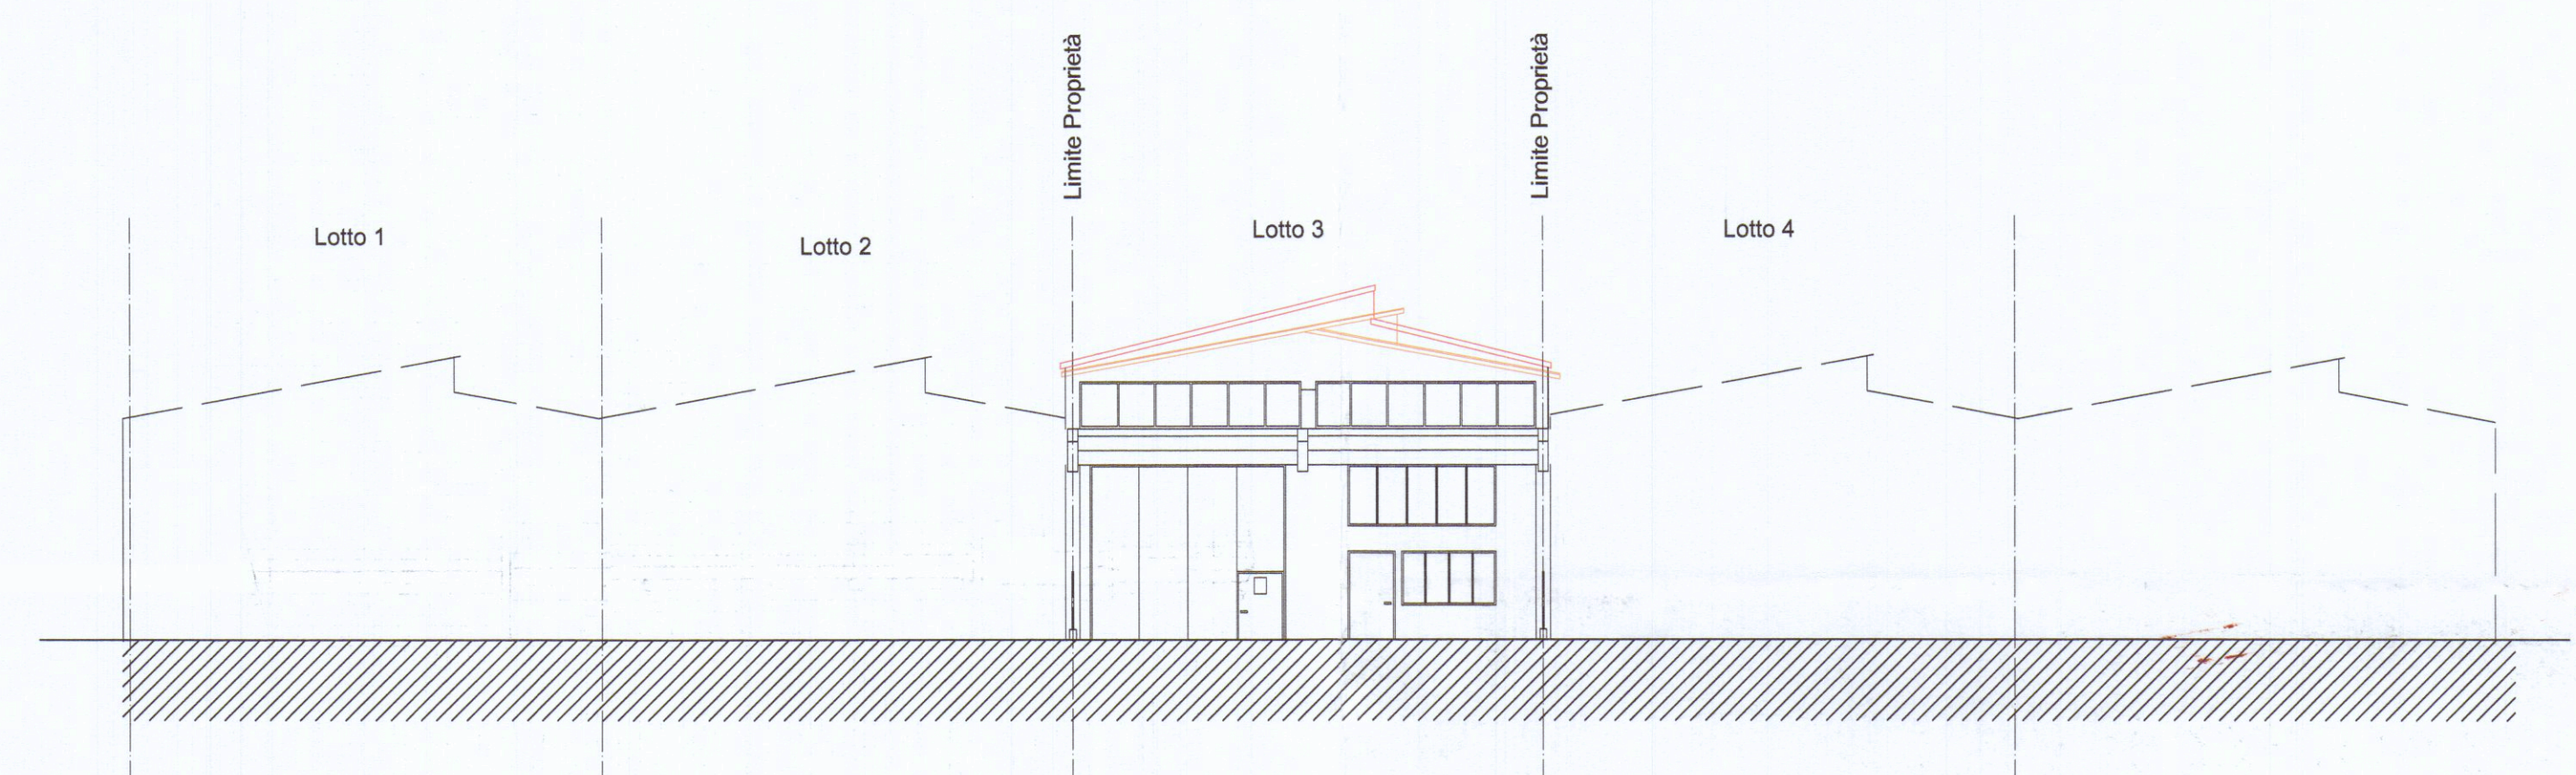

Prospetto Sud

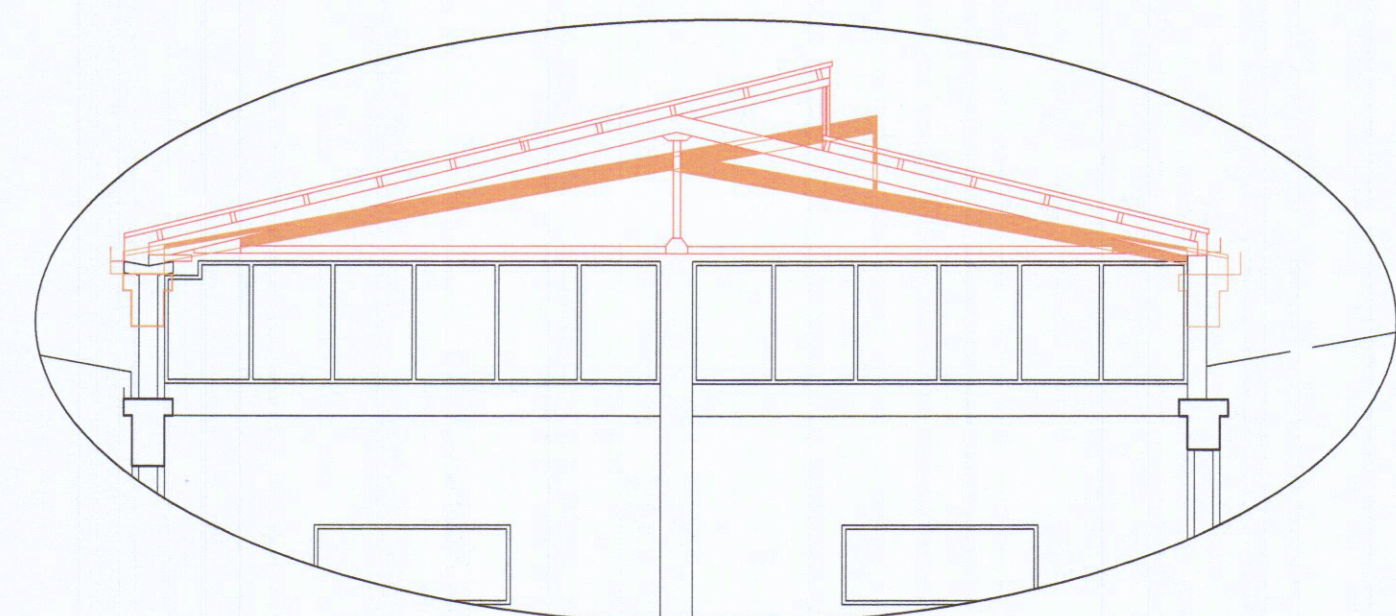

Paricolare Capriata Scala 1:100

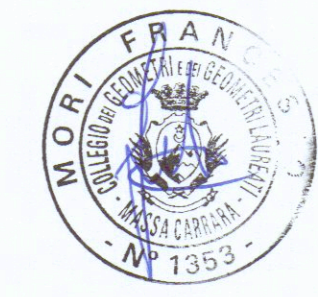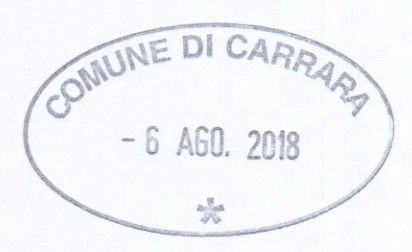

VARIANTE FINALE
A D.I.A. N. 92/02 del 21.02.2002

Geom. Francesco Mori - STUDIO TECNICO - 54033 M. di Carrara Via Aulla 2 Tel. 0585/351939 - e-mail : studiomori@gmail.com		
COMMITTENTE:	TAVOLA:	
Cattani Mauro - lotto n. 3 Ex Società Consortile Area Aurelia a.r.l.	STATO di RAFFRONTO	
DENOMINAZIONE:	ELABORATI:	SCALA:
Ristrutturazione di porzione di fabbricato industriale sito in Comune di Carrara via Aurelia	PIANTE	1:200
	PROSPETTI	1:200
	SEZIONE	1:200
	DIS. 02/02	Data Luglio 2018
SENZA IL N.S. CONSENSO QUESTO DISEGNO NON SI PUO' RIPRODURRE NE' COMUNICARE.		