

PROGETTO PER LA COSTRUZIONE DI
UN FABBRICATO AD USO CIVILE ABITA-
ZIONE DA ERIGERSI IN MARINA DI CAR-
RARA PER CONTO DEI SIGG. MAGGIANI
FERRERO E BARUCCA RITA

DOTT. ING. EMILIO VATTERONI
MARINA DI CARRARA
SCALA 1:100

APPROVATO
5 DIC. 1968
CONTROLLATO
L'ING. CAPO

Approvato dal Sindaco alle condizioni indicate nel permesso di costruzione N. 247 del 5 DIC. 1968

UFFICIO URBANISTICA

PLAN. Sez. A. 7.74 SCALA 1:2000

Si approva con le prescrizioni della unità lettera N. 19790 in data 20 NOV. 1968 IL SOTTOPRINCIPALE

STRADA VIC. DEL CORSO


VIA LABINDO

VIA ZAMENHOF


7779 7858 2397 7869 7861 7801 7804 6258 2215 7898 7903

POZZO PERDENTE


POZZO SERT.

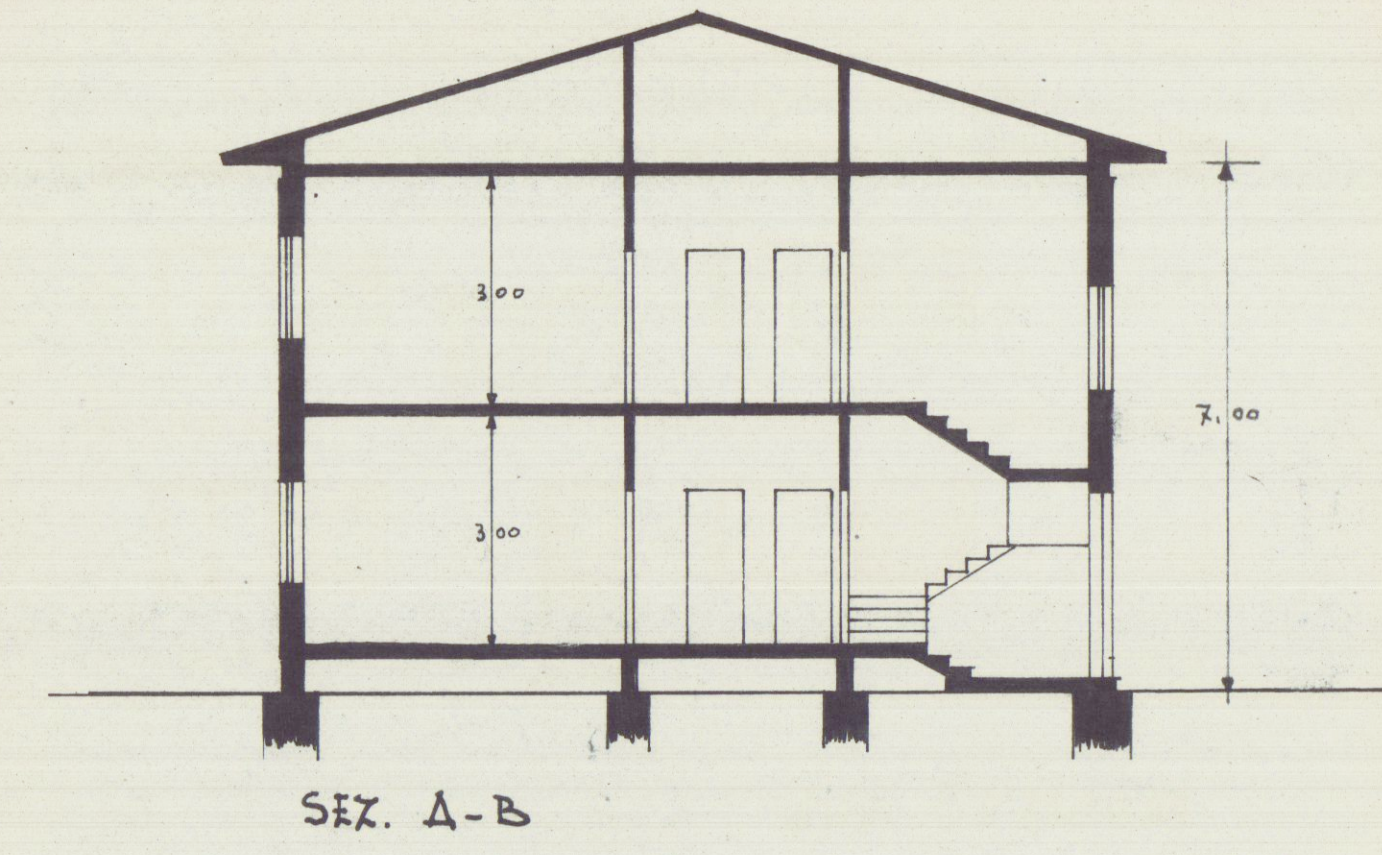


SEZ. A-B

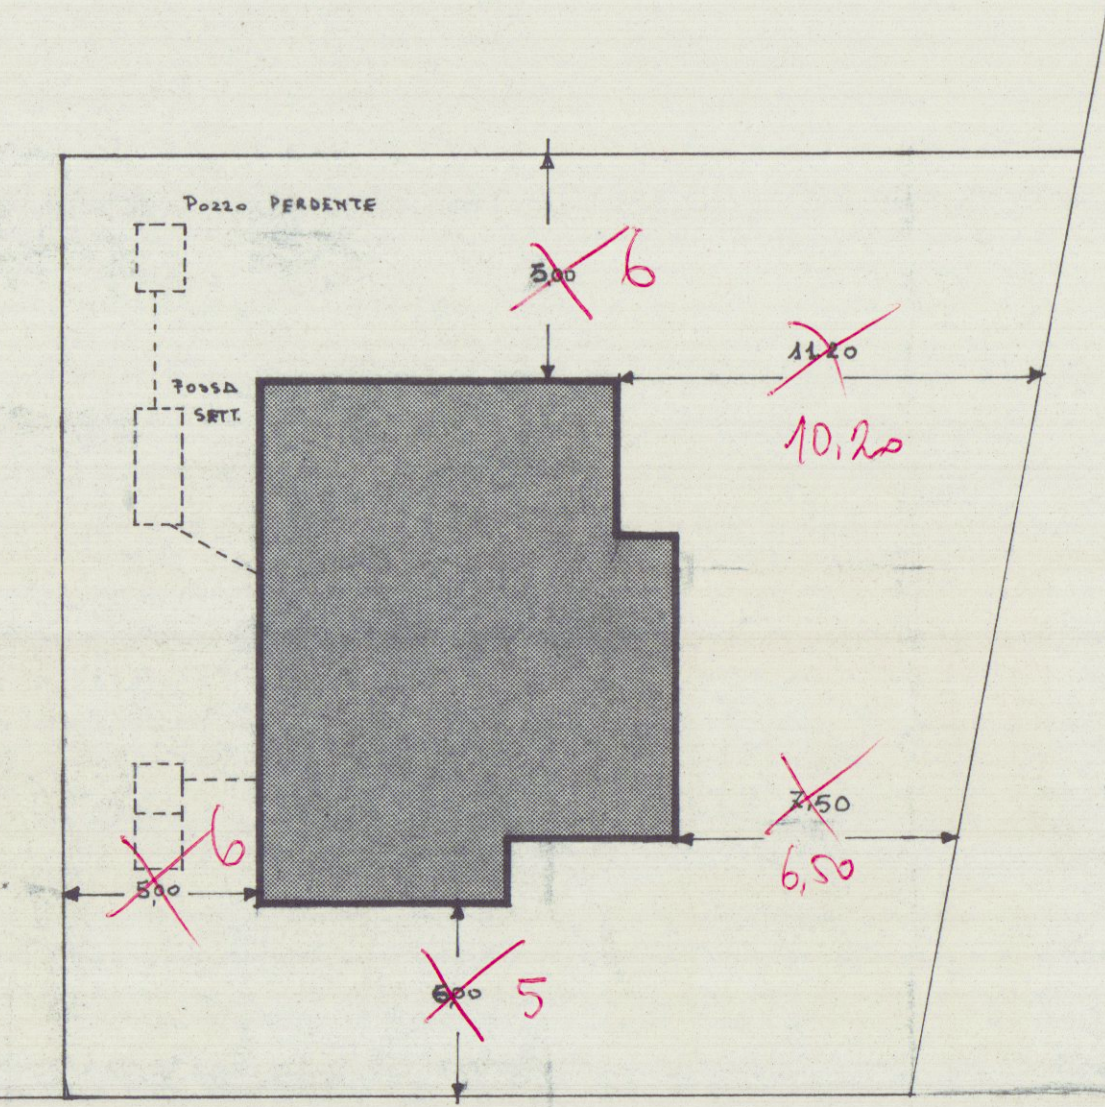


PLAN. SCALA 1:200

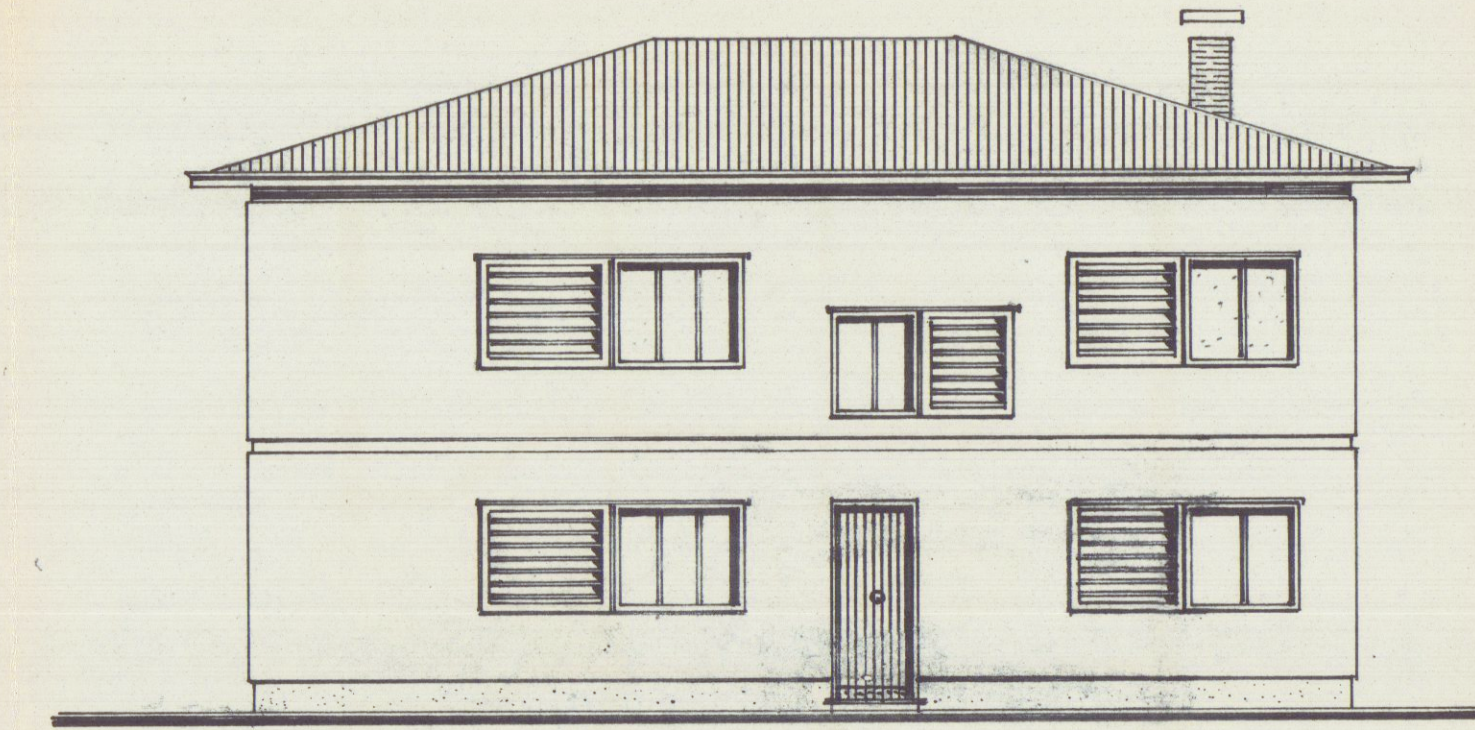


PROSPETTO SUD

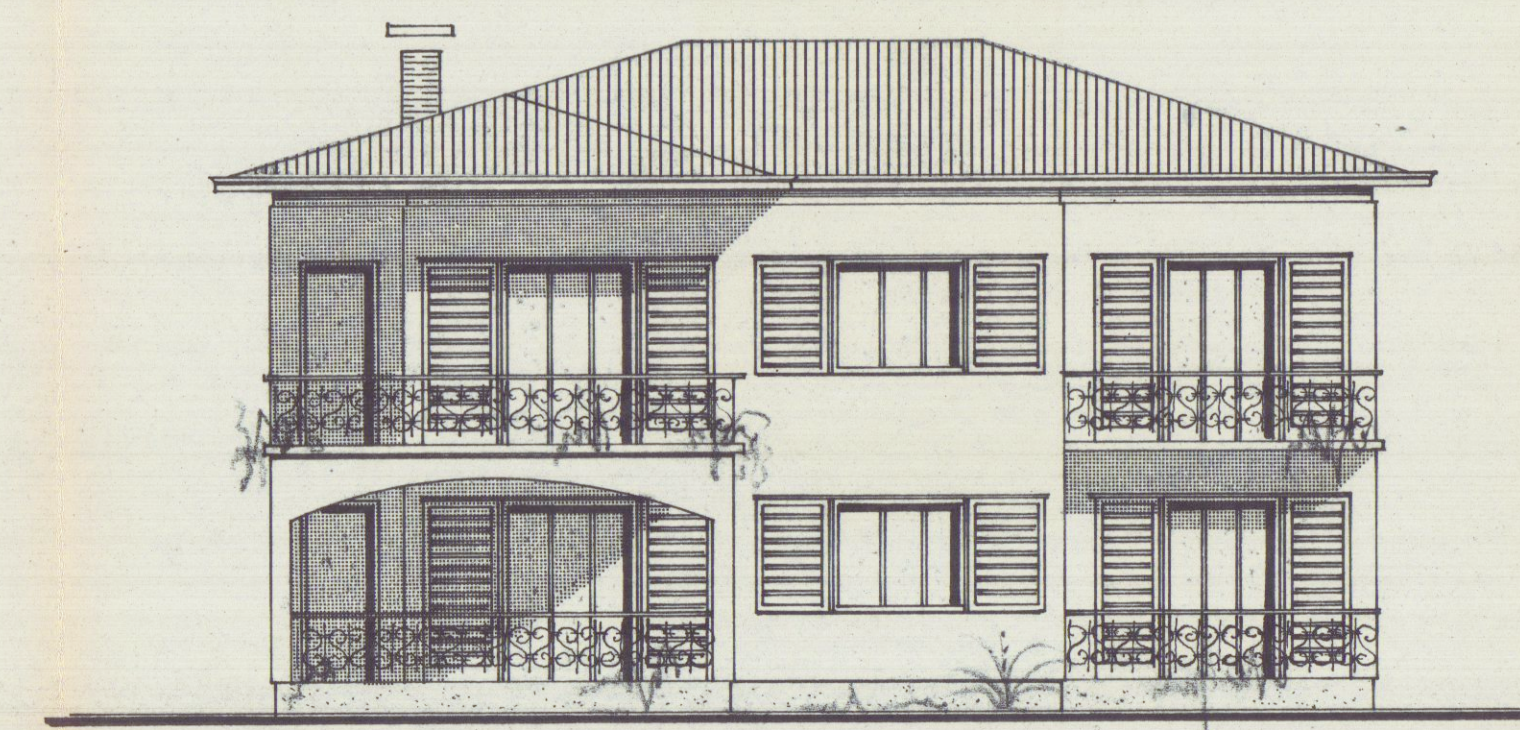


PROSPETTO NORD

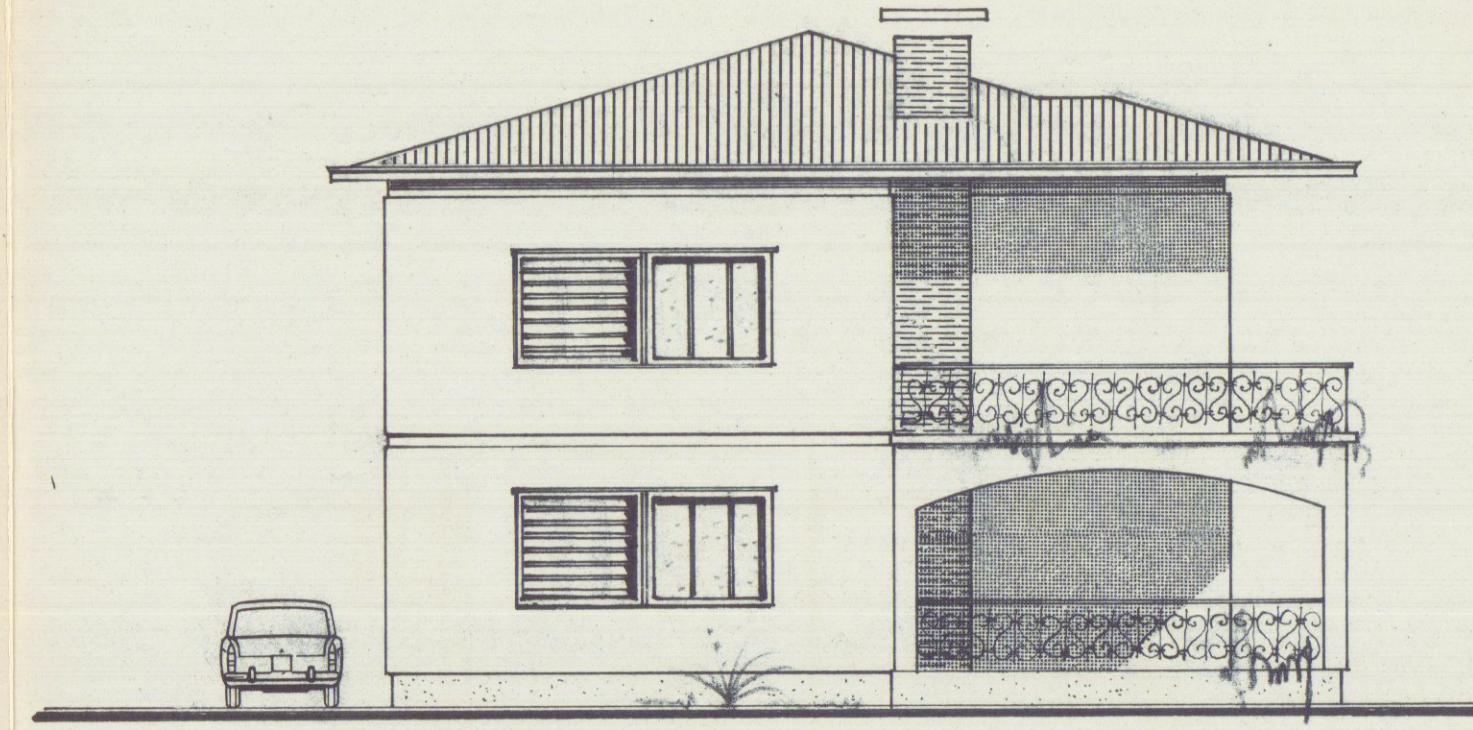


PROSPETTO EST

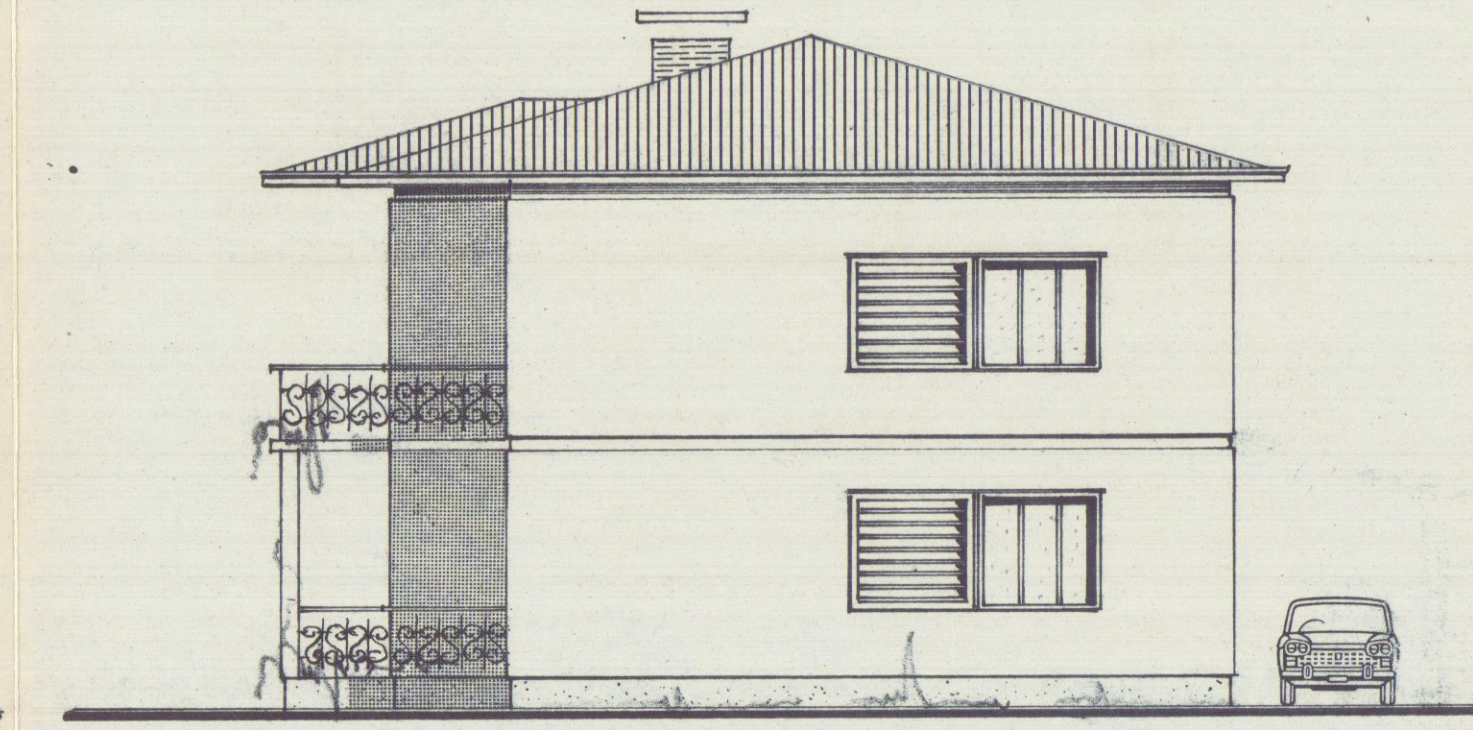

PROSPETTO OVEST

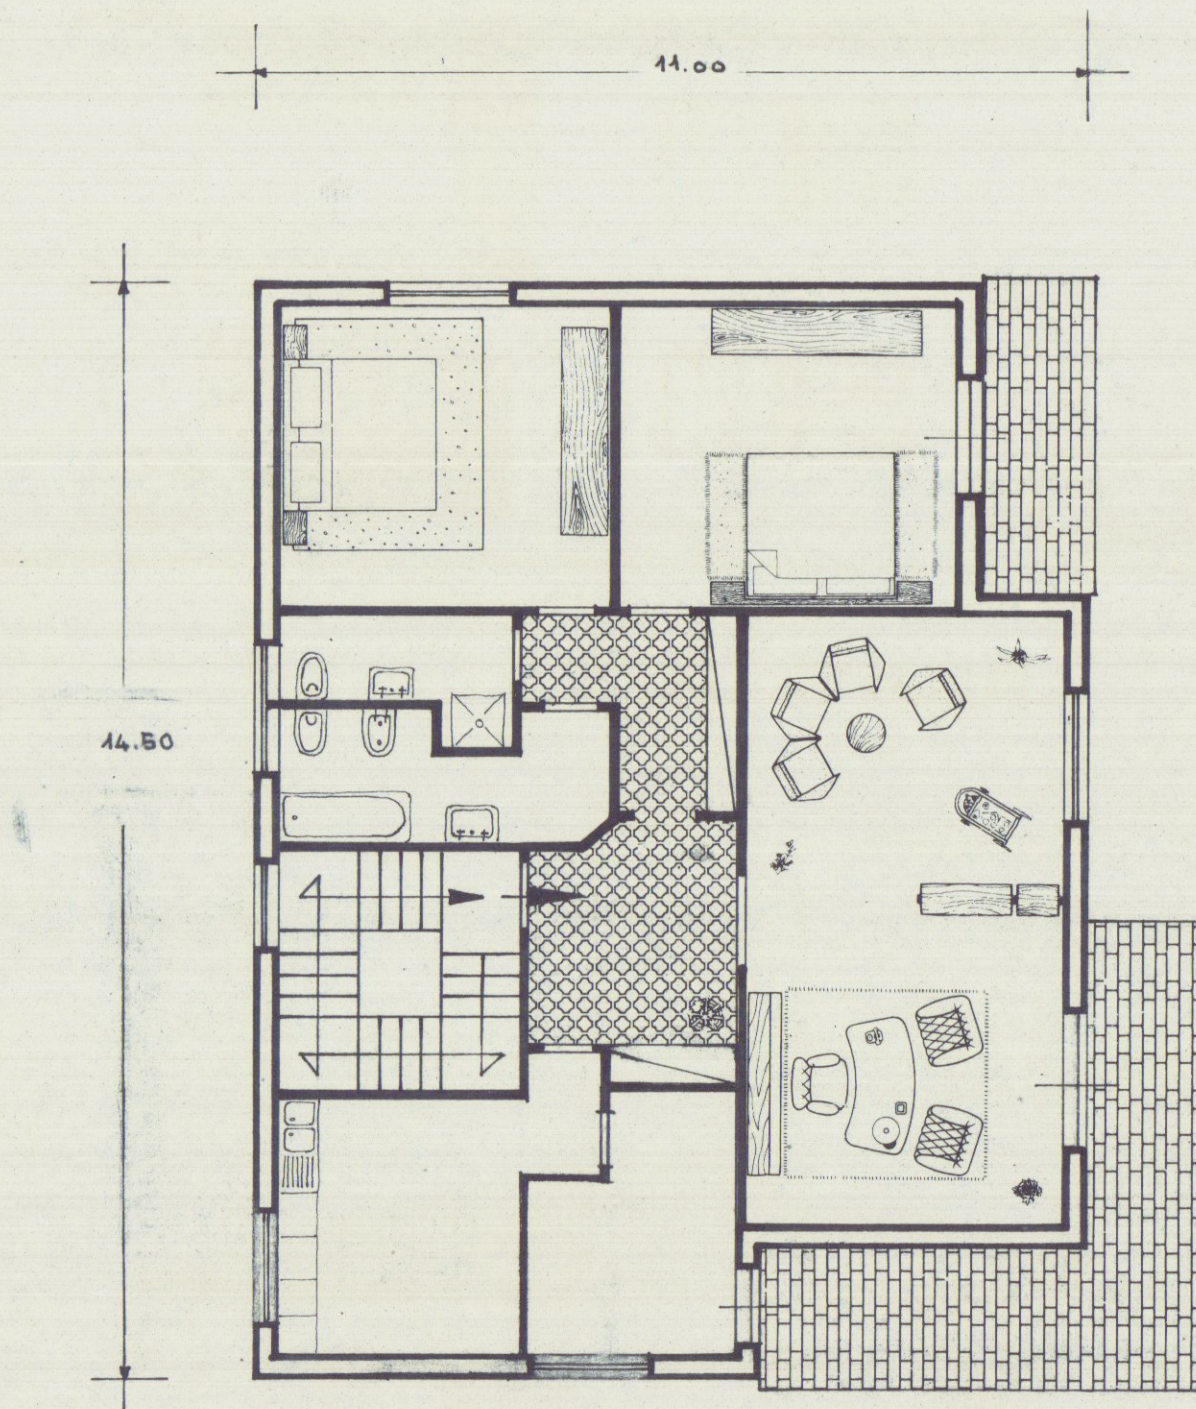

PIANTA PRIMO PIANO

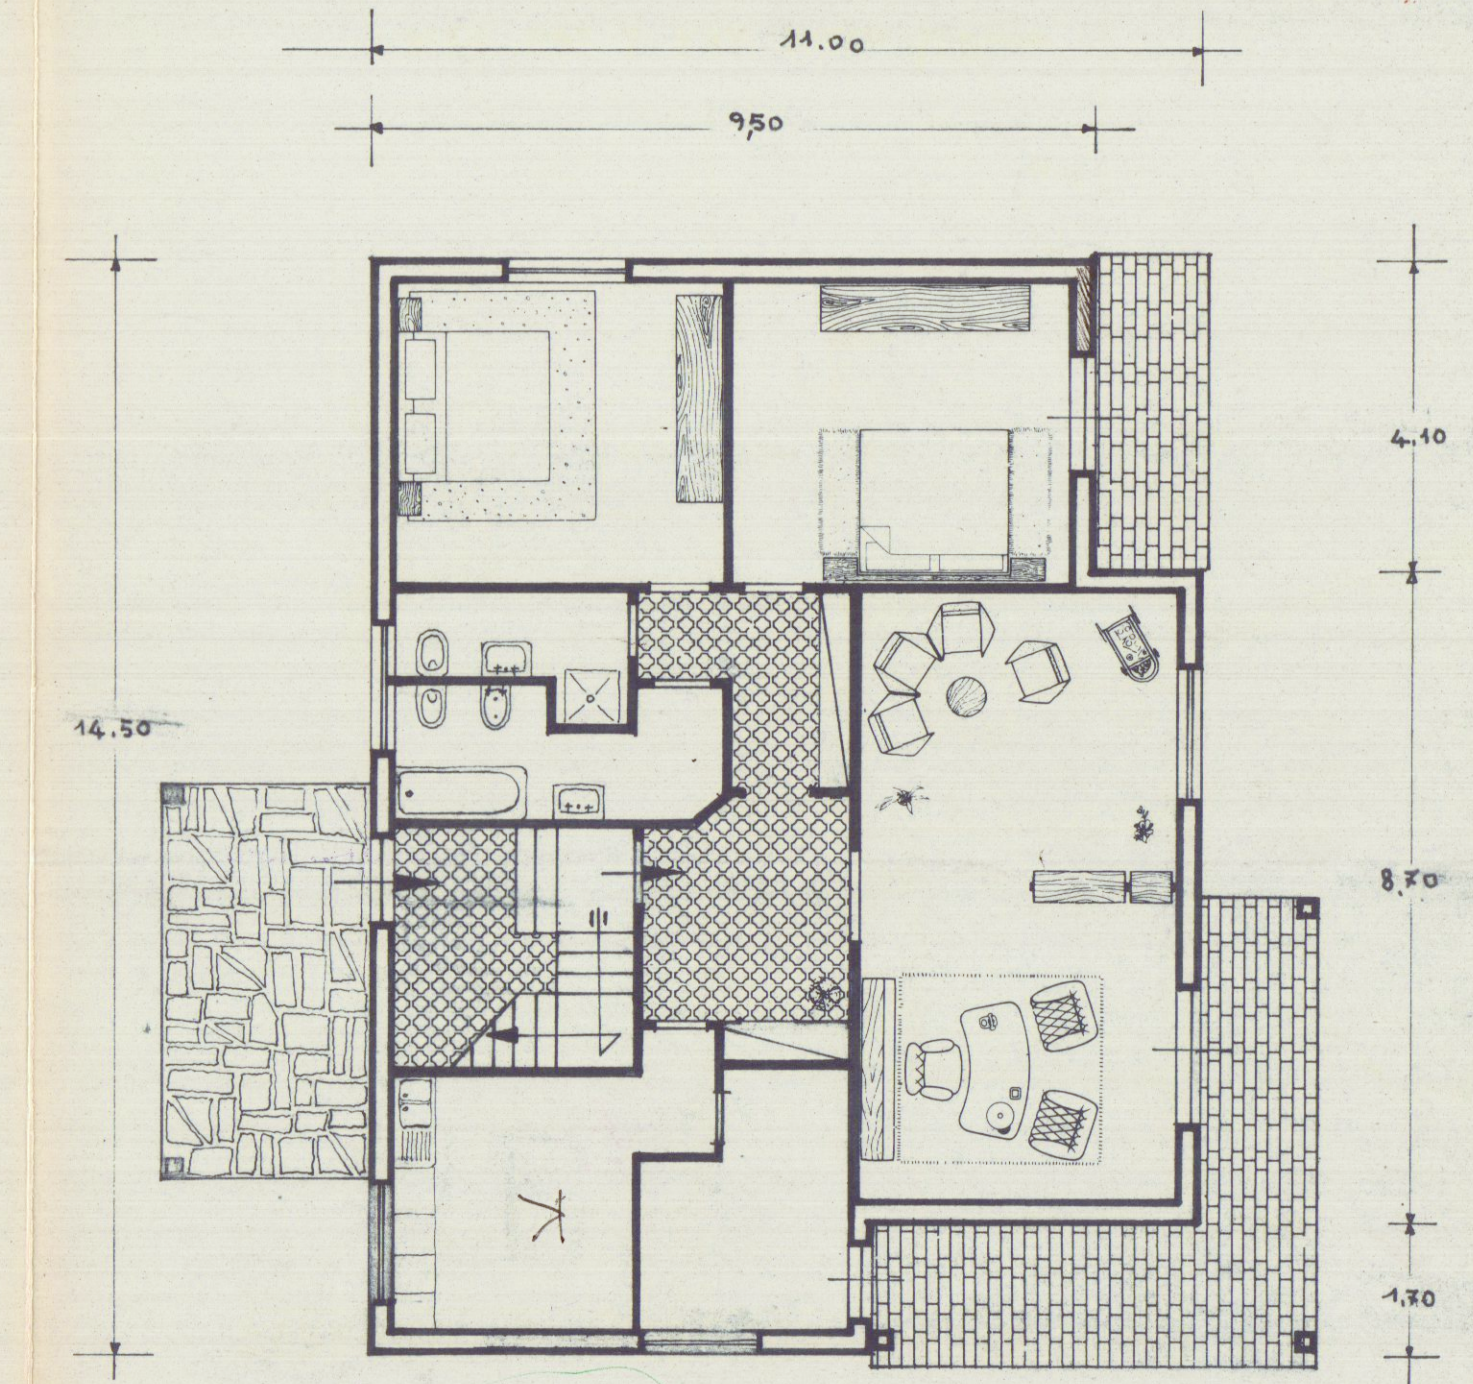

PIANTA PIANO TERRA