

FABBRICATO DI CIVILE ABITAZIONE
DA ERIGERSI IN VIA CARRONA
CARRARA

PROPRIETA': RESIDENZA LE ROSE S.r.l.
PROGETTISTA: ARCH. DANI ATTILIO
ARCH. GRILLOTTI VIVIANA

PIANTA PIANO TERRA - P. SEMINTERRATO - P. PRIMO

SCALA 1:100


TAV.

2




Architetto
DANI
Attilio


COPIA
Zona
16
2007
2/1
dal 10/05
m

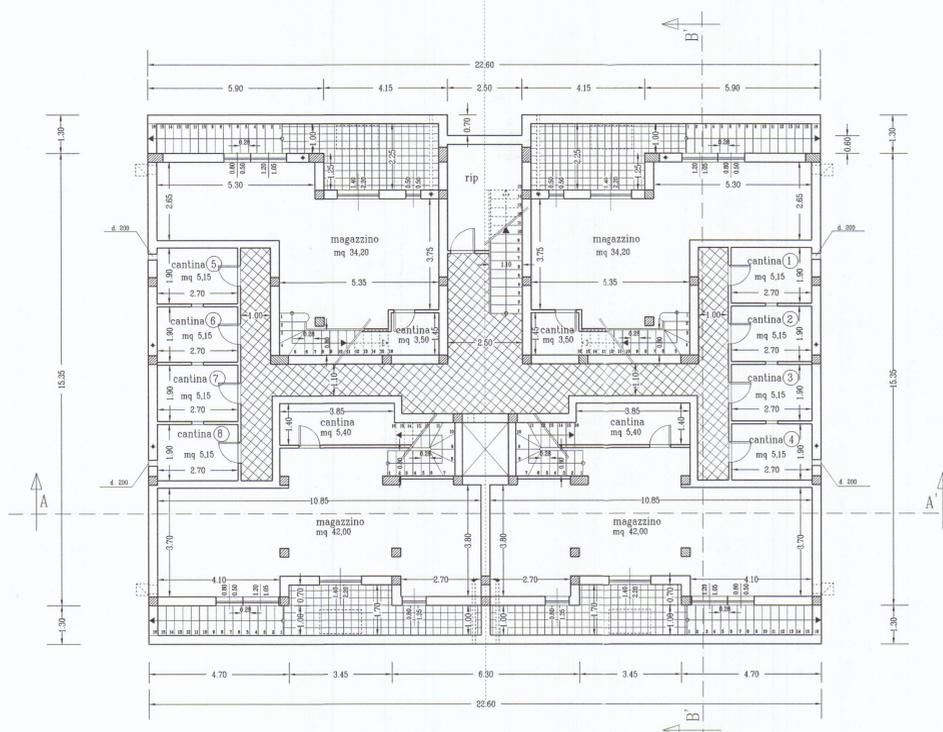

PIANTA PIANO SEMINTERRATO

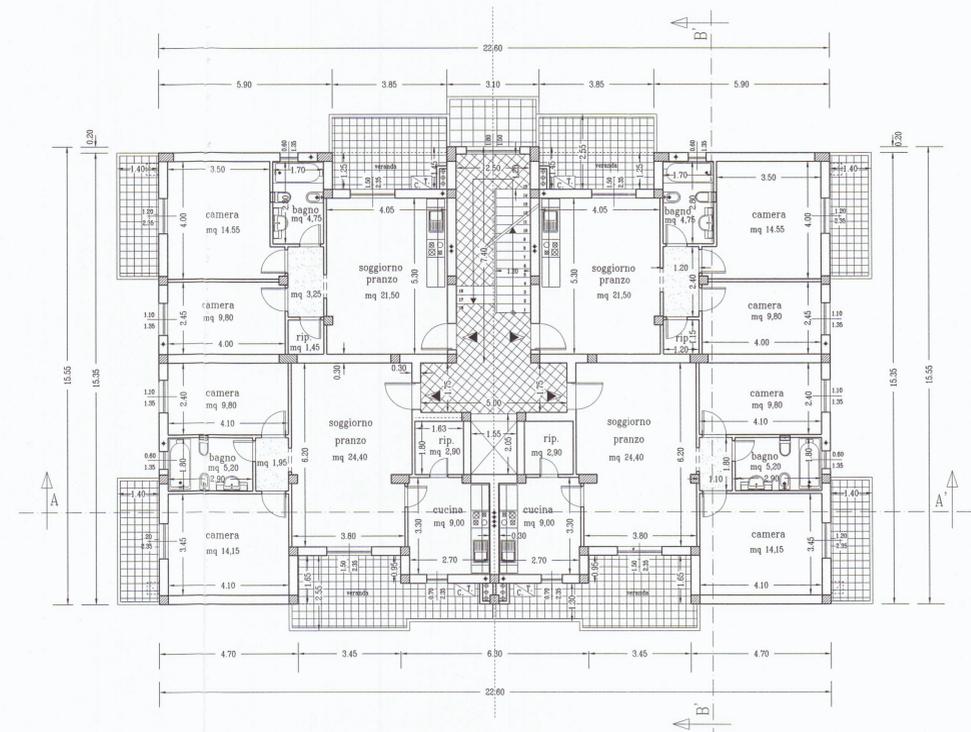

PIANTA PIANO PRIMO

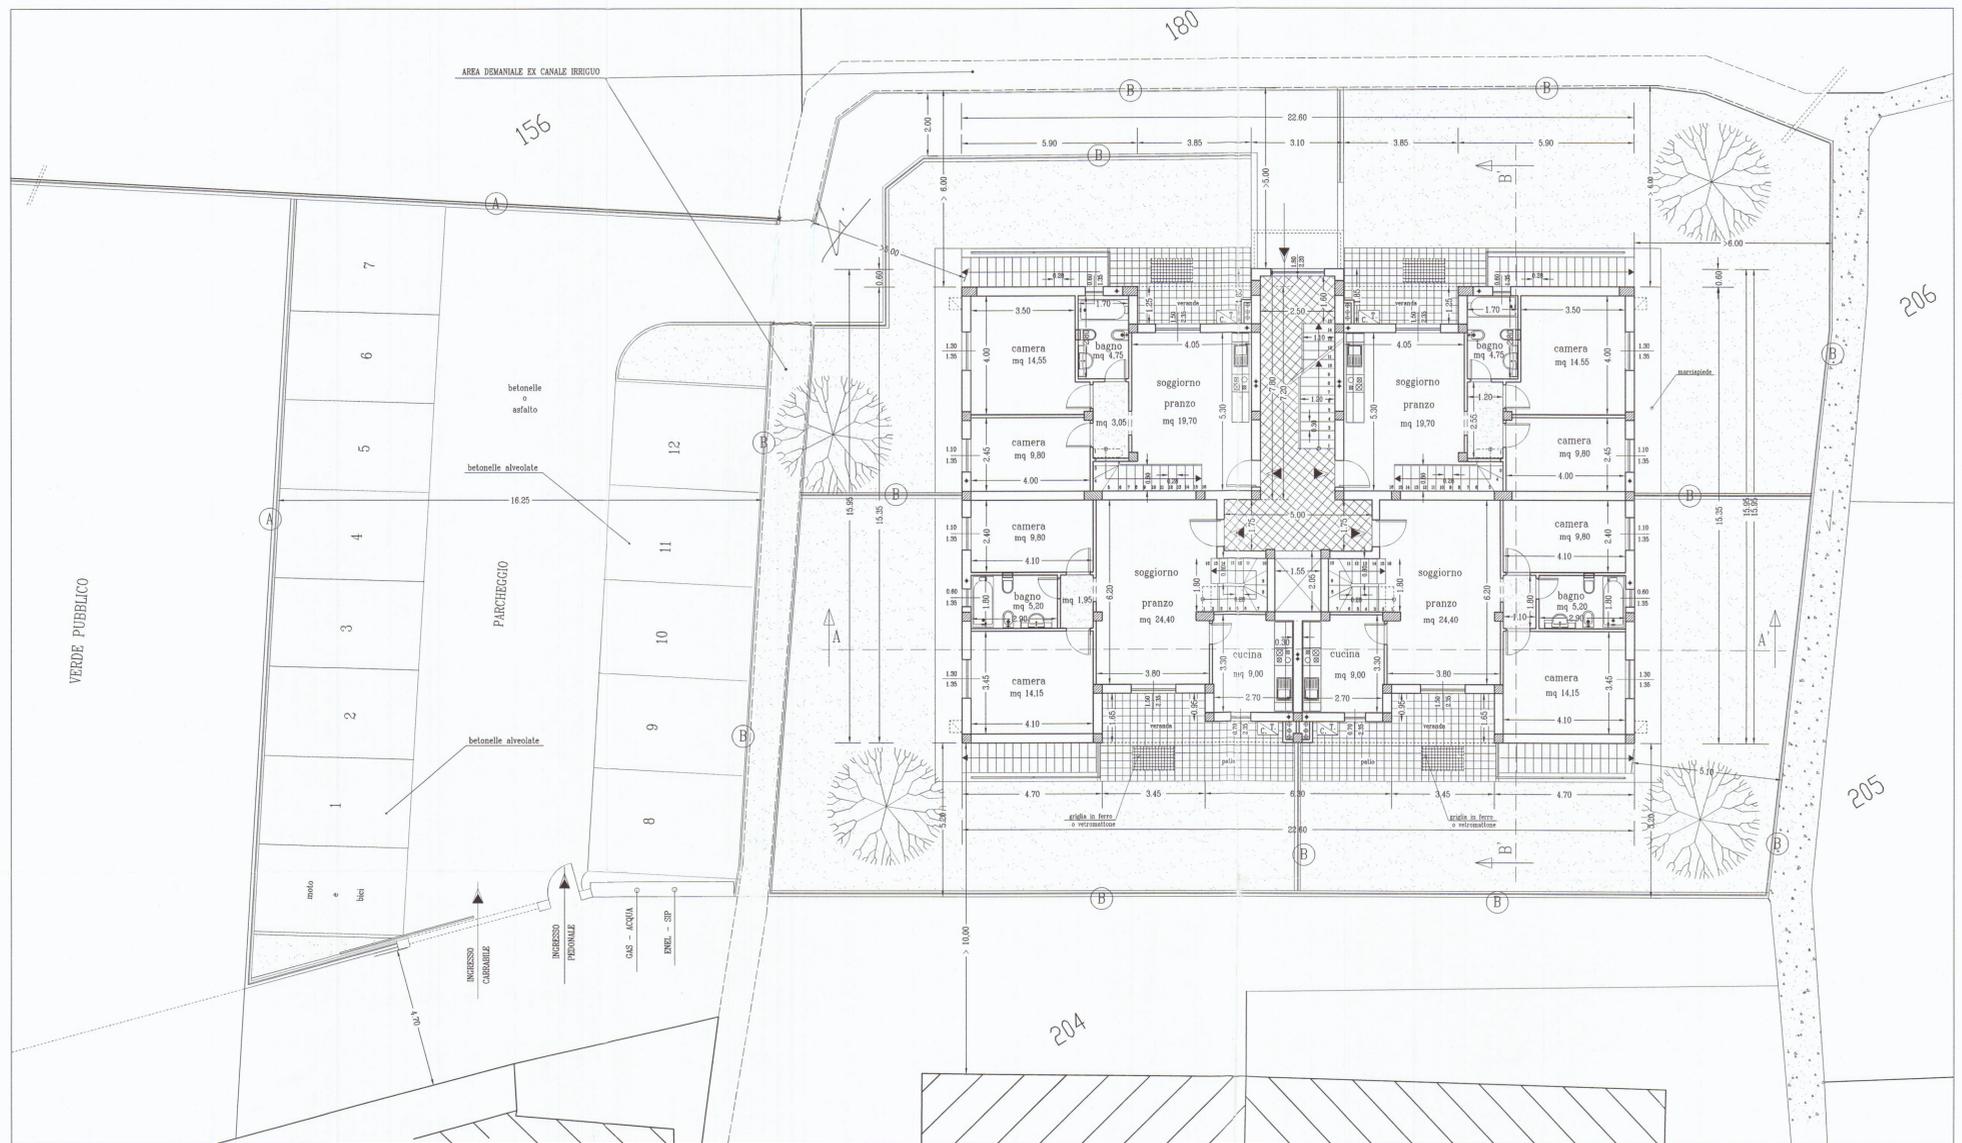

scala 1:100

PIANTA PIANO TERRA