
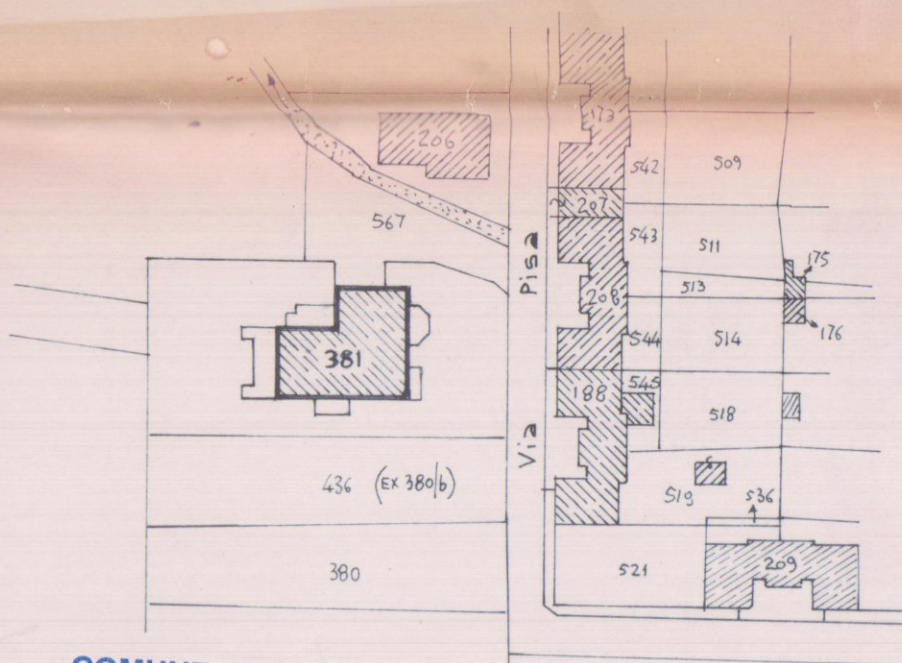
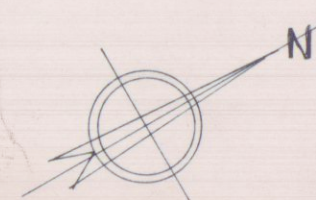


INGRANDIMENTO 1:500

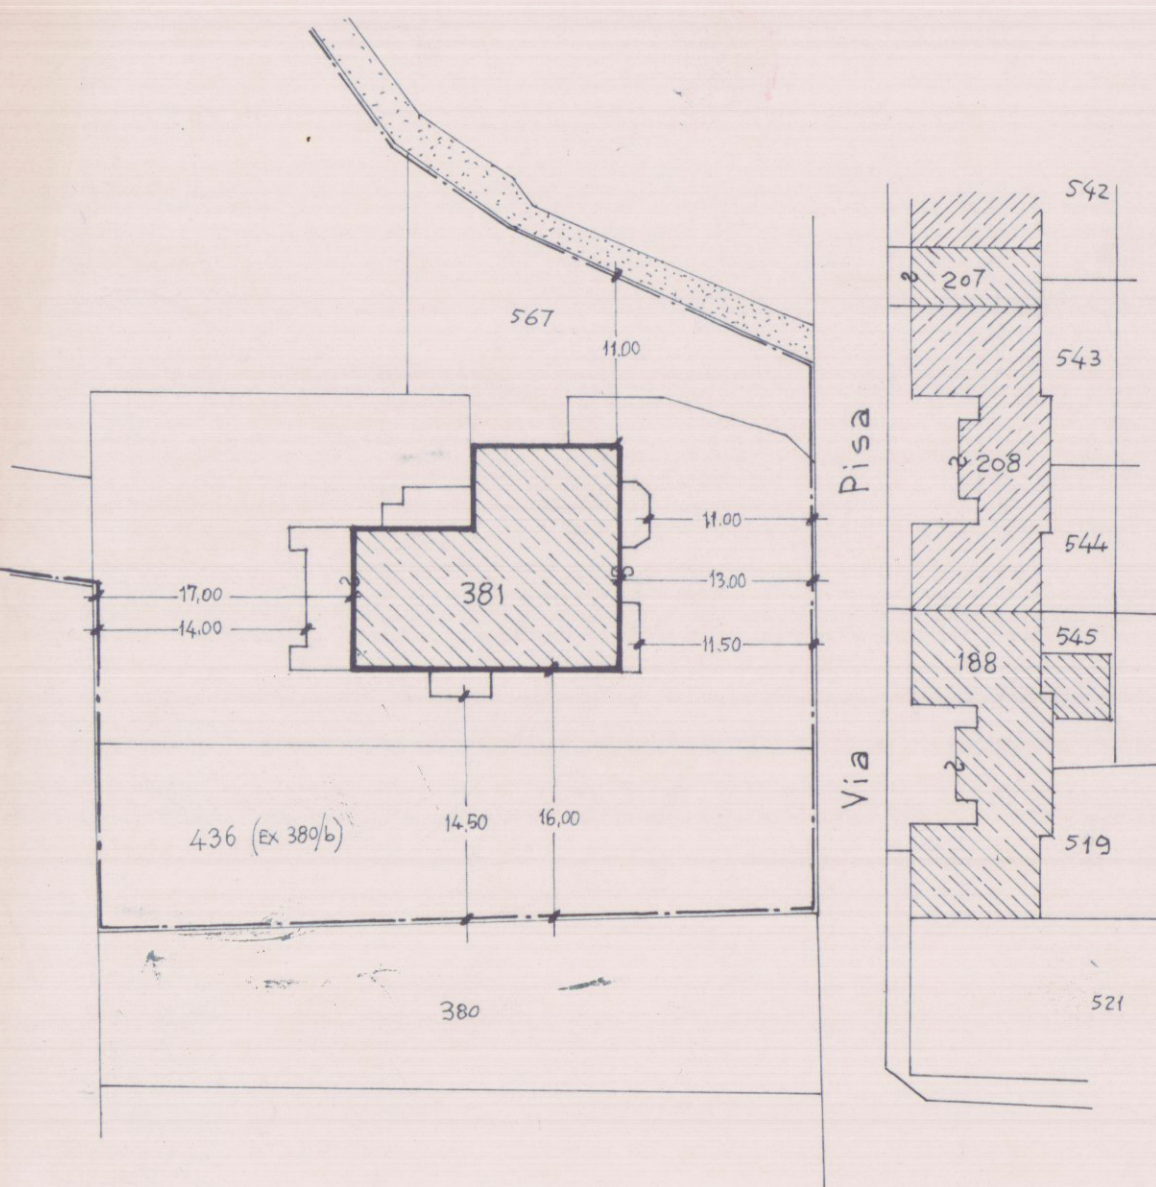

STRALCIO PLANIMETRICO
COMUNE DI CARRARA
FG. N° 65 - MAPPA N° 381
SCALA 1:1000

COMUNE DI CARRARA
SETT. URBANISTICA

Approvato dal Sindaco alle condizioni
Indicate nella Consuezione Edilizia
N° 433 del 26/4/94
elab. grafico di: Giancarlo Bergamaschi
Il P. U. è stato
Mol. G. M. 1/2
Il Dirigente: Dip.
Varrani & C. Studio

studio
architetto
giancarlo bergamaschi

54027 pontremoli (ms) via garibaldi 54
tel. 0187/831224

NUOVI ELABORATI DICHIESTI
ALLA C.C. n° 30 del 28. XI. 93.

24 DIC 1993

COMUNE DI CARRARA - PROV. DI MASSA CARRARA
PROGETTO DI RISTRUTTURAZIONE CON RICAVO DI
VANI ACCESSORI SOTTOTETTO, NEL FABBRICATO
DEL SIG. BAICCHI LUCIANO, IN VIA PISA, 8 A CARRARA.


STATO DI PROGETTO
PLANIMETRIE E PIANTE

TAV.


1

SCALA
1:100
DATA


PIANTA PRIMO PIANO

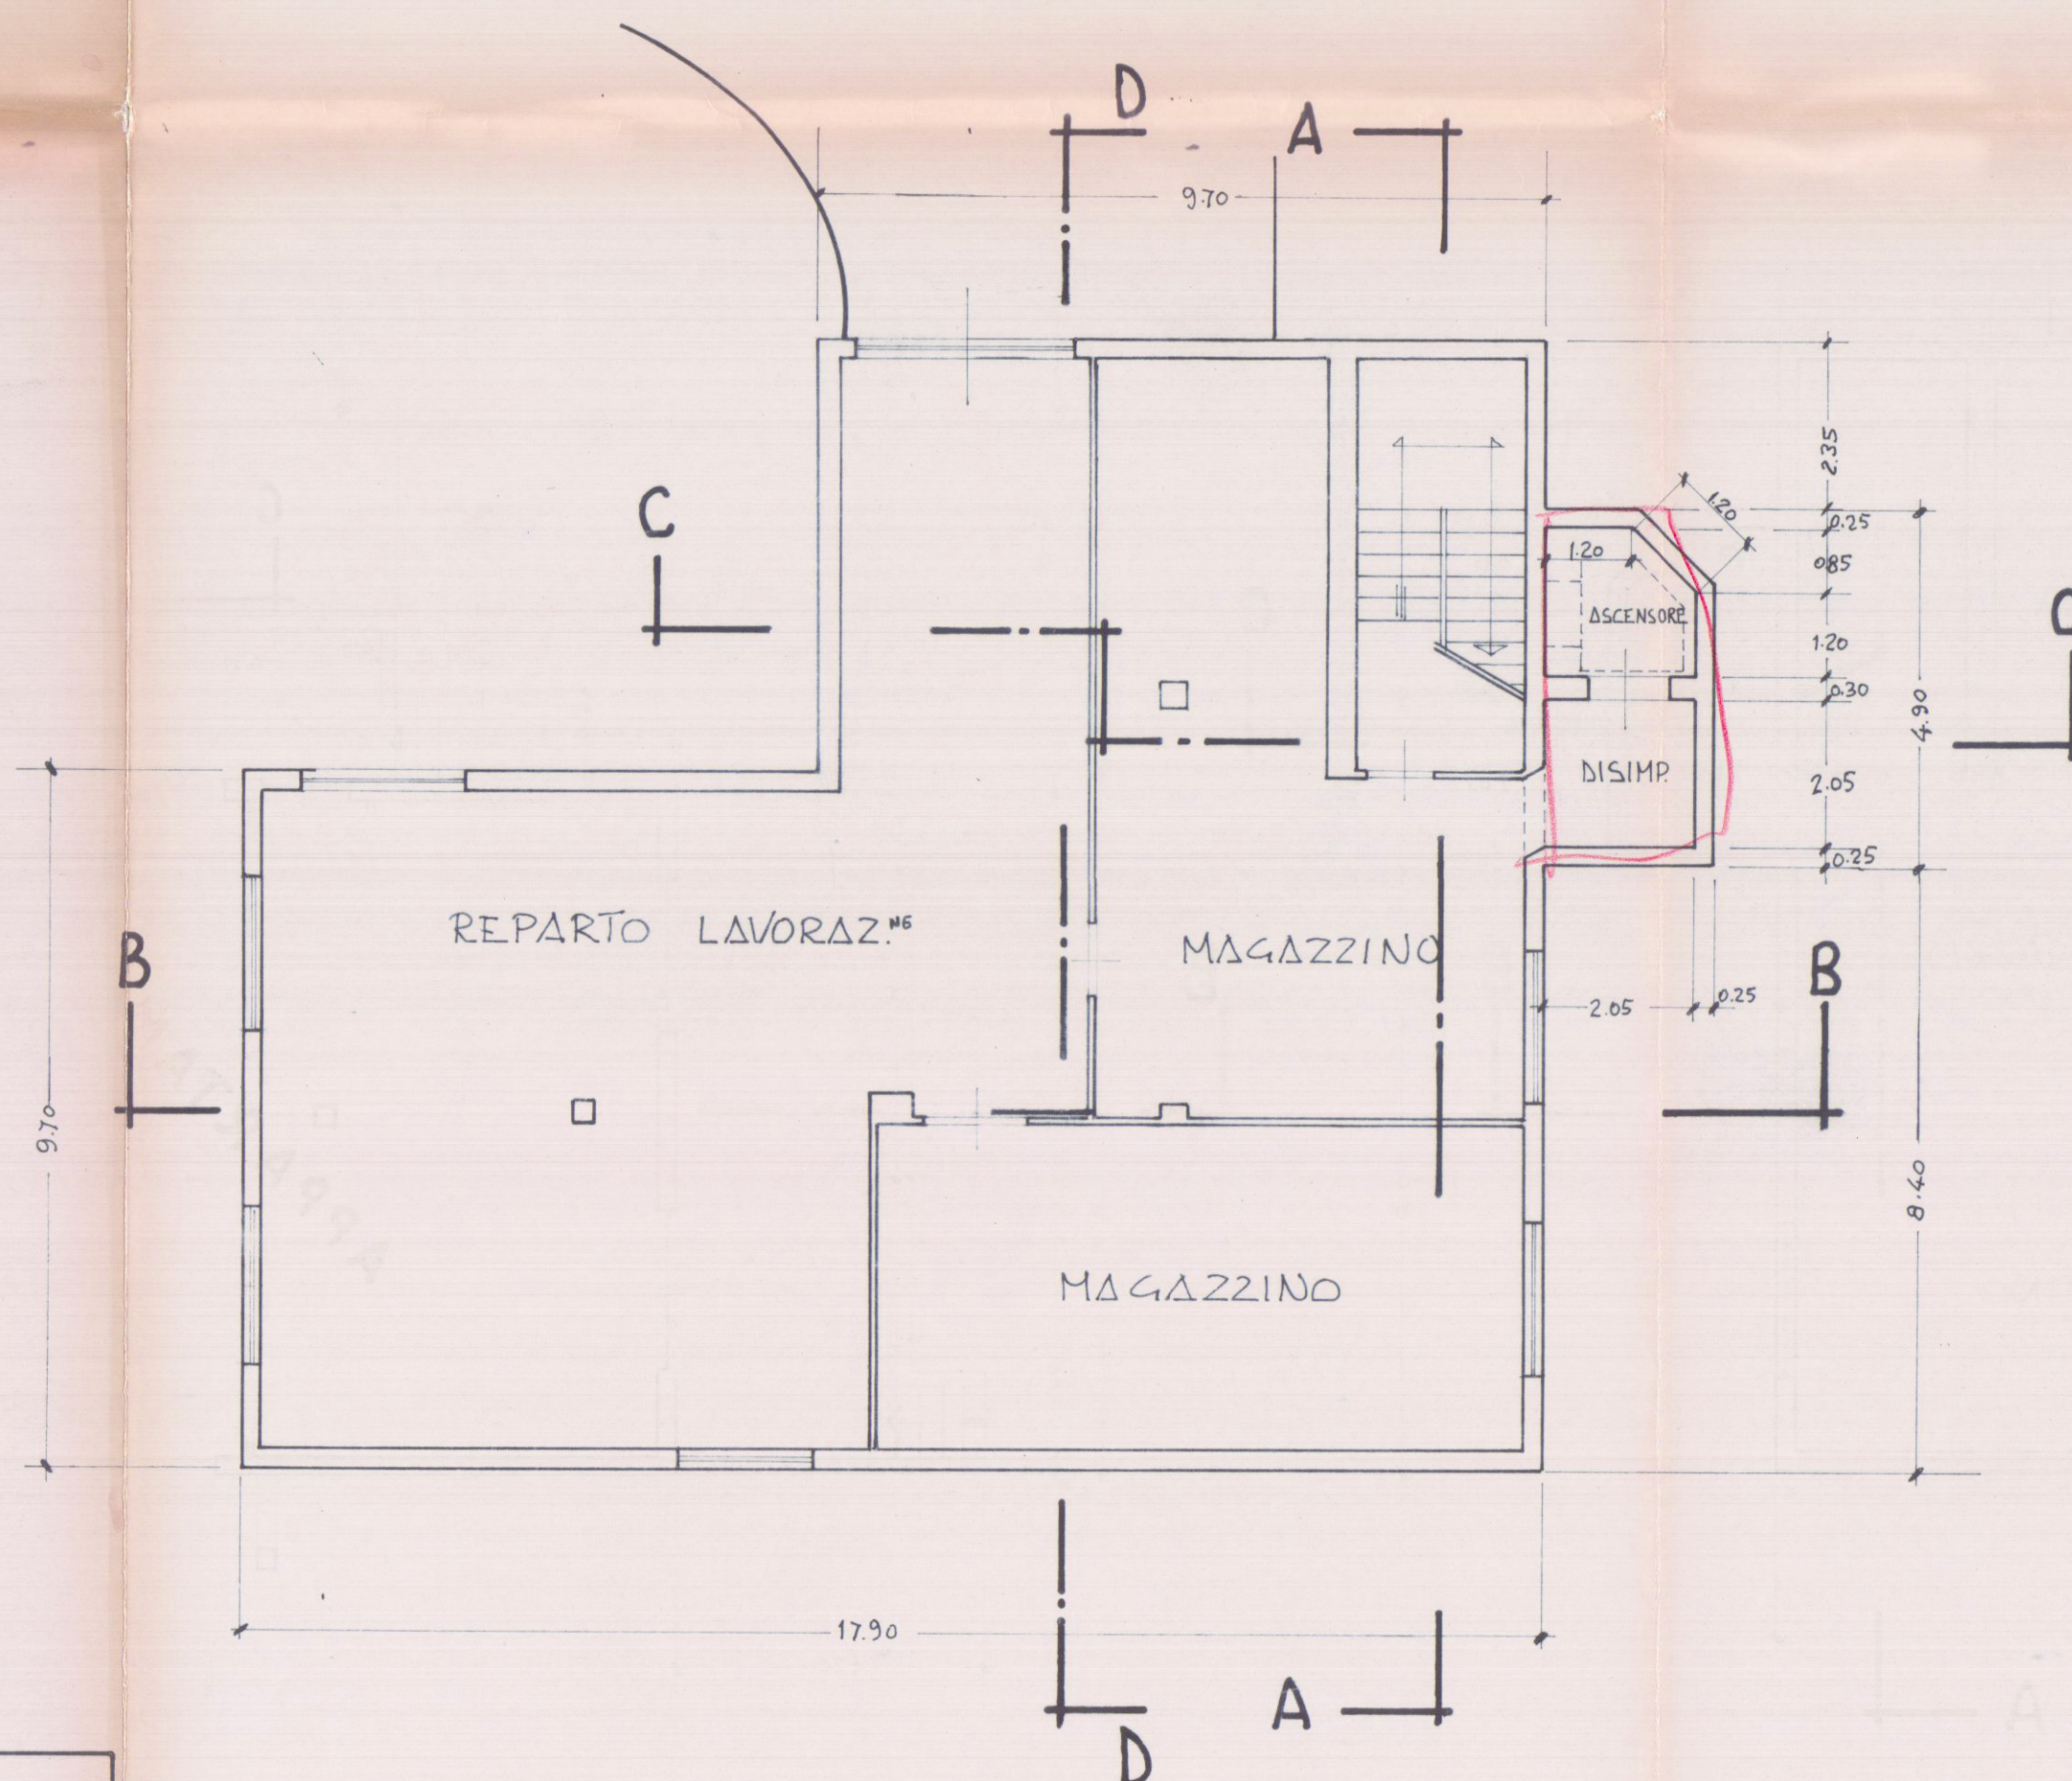


PIANTA PIANO SEMINTERRATO

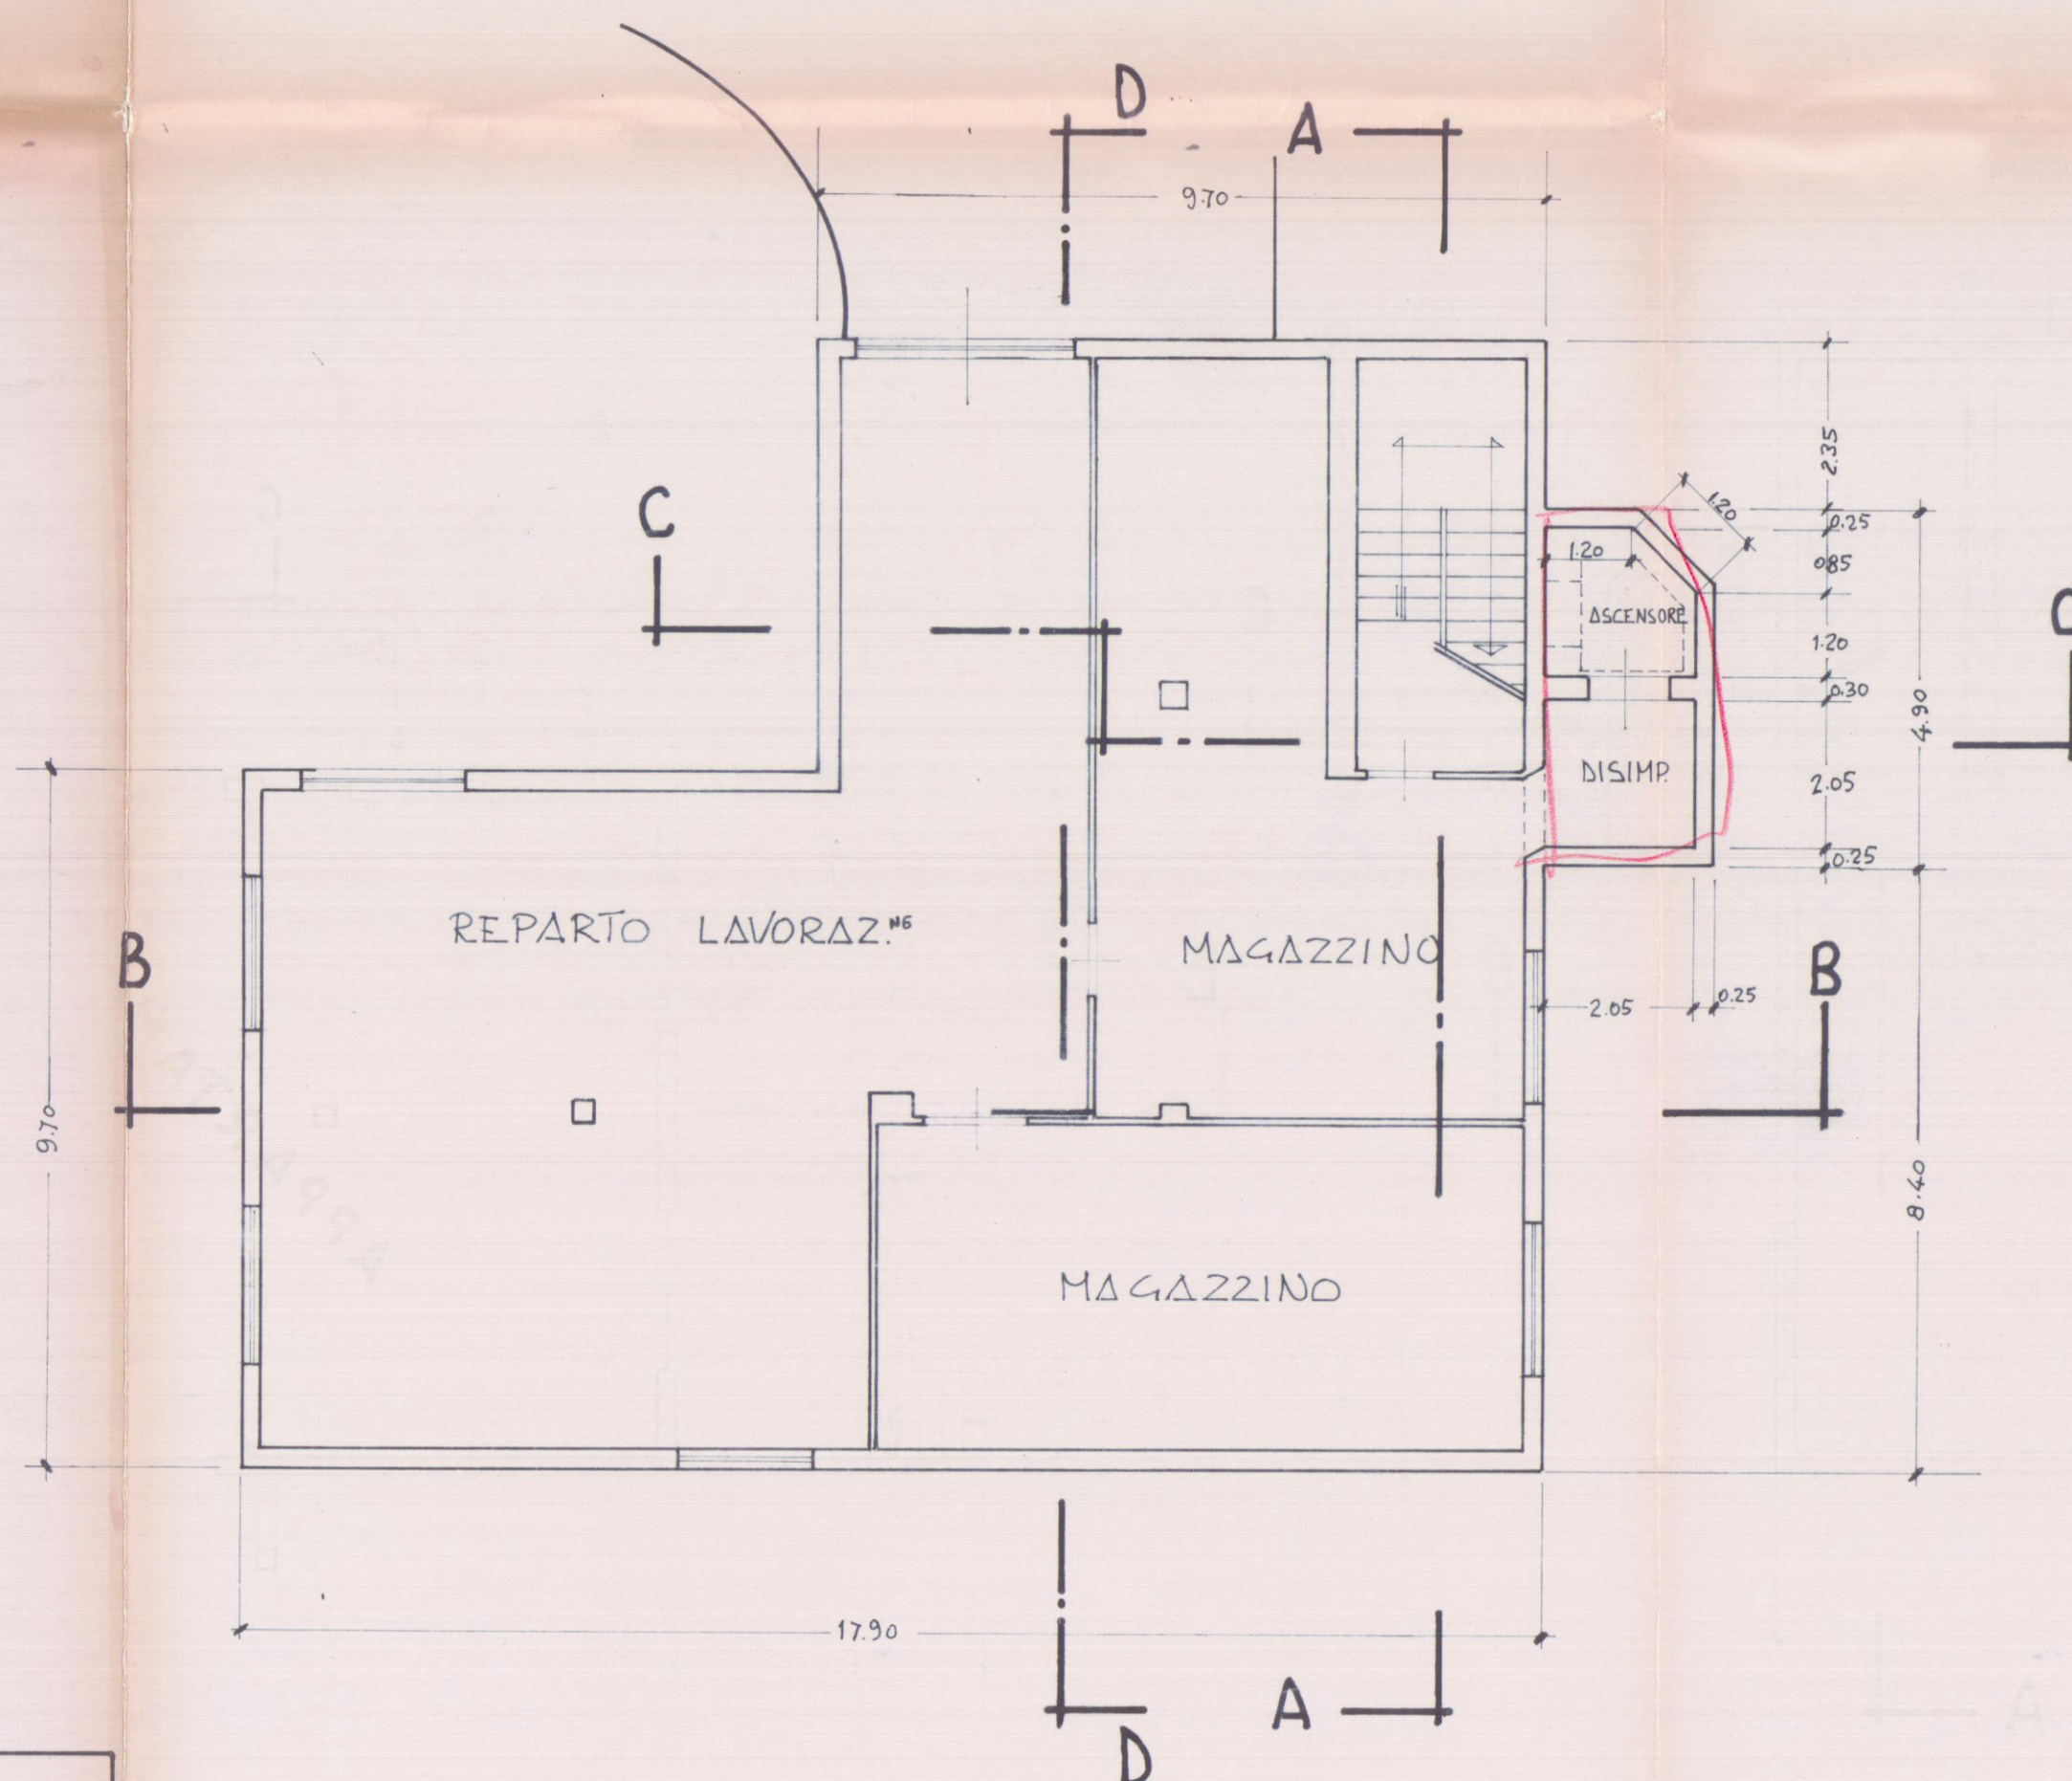

PIANTA SOTTOTETTO

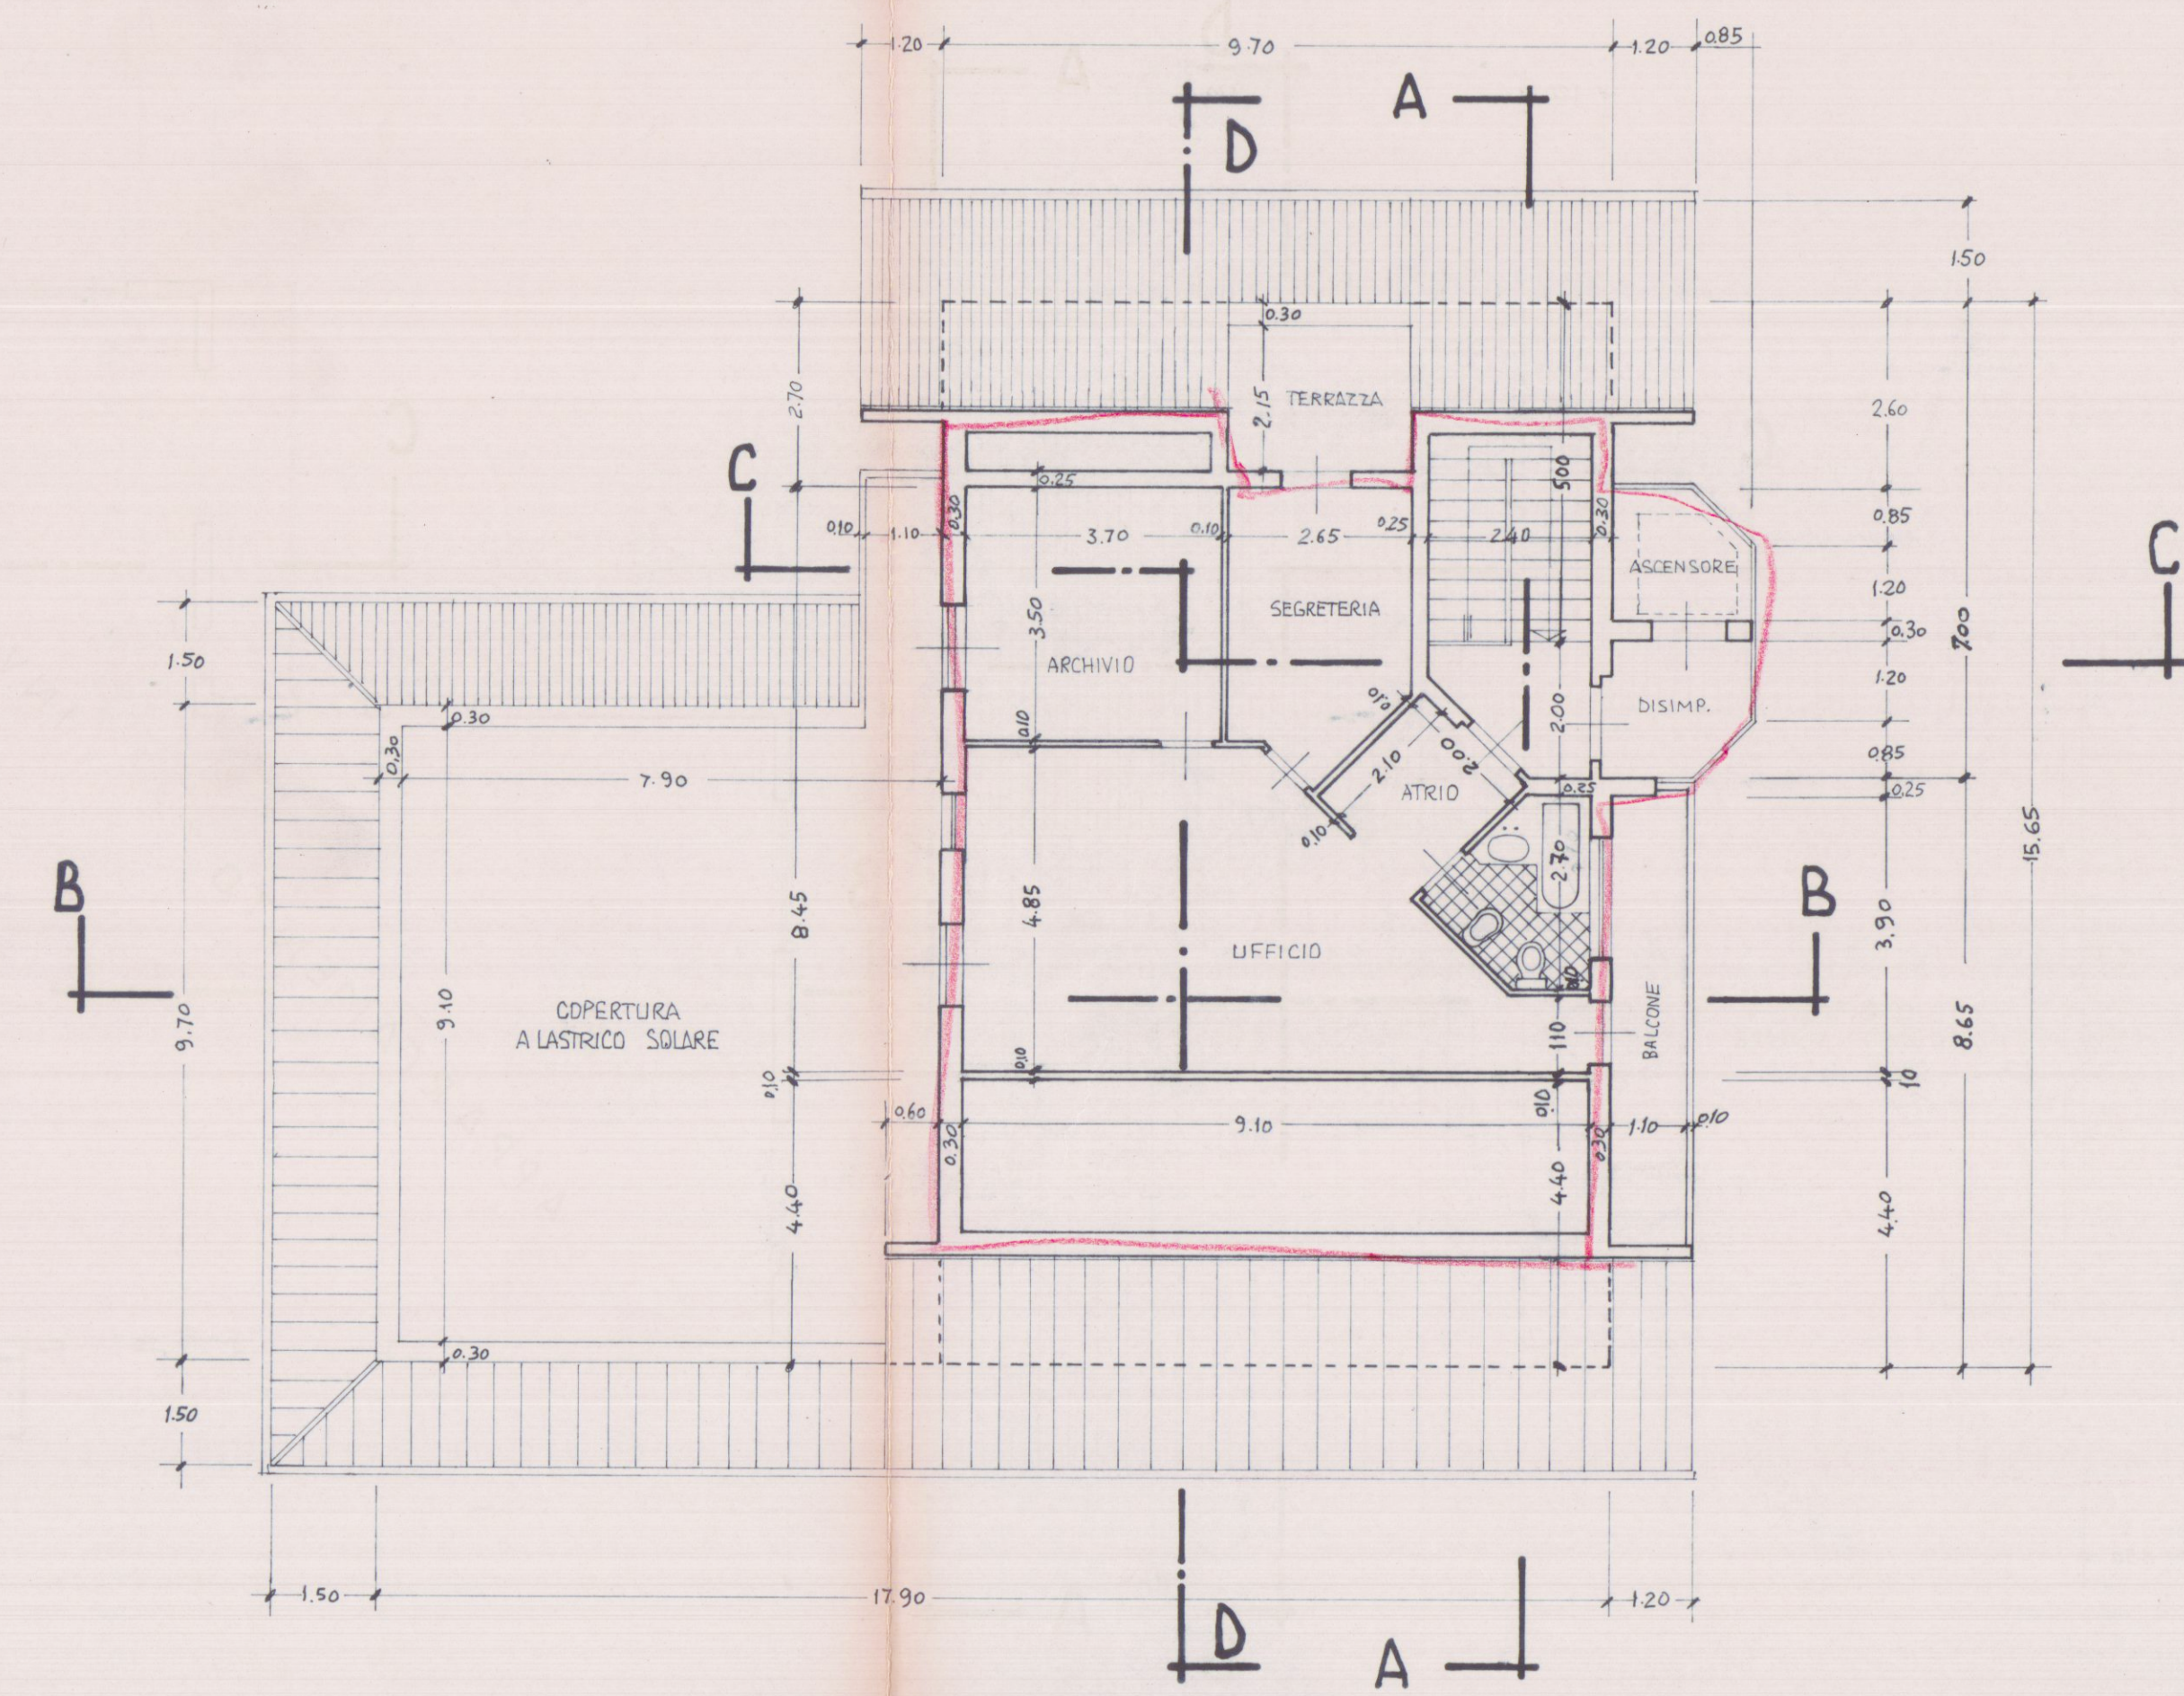

PIANTA PIANO TERRA

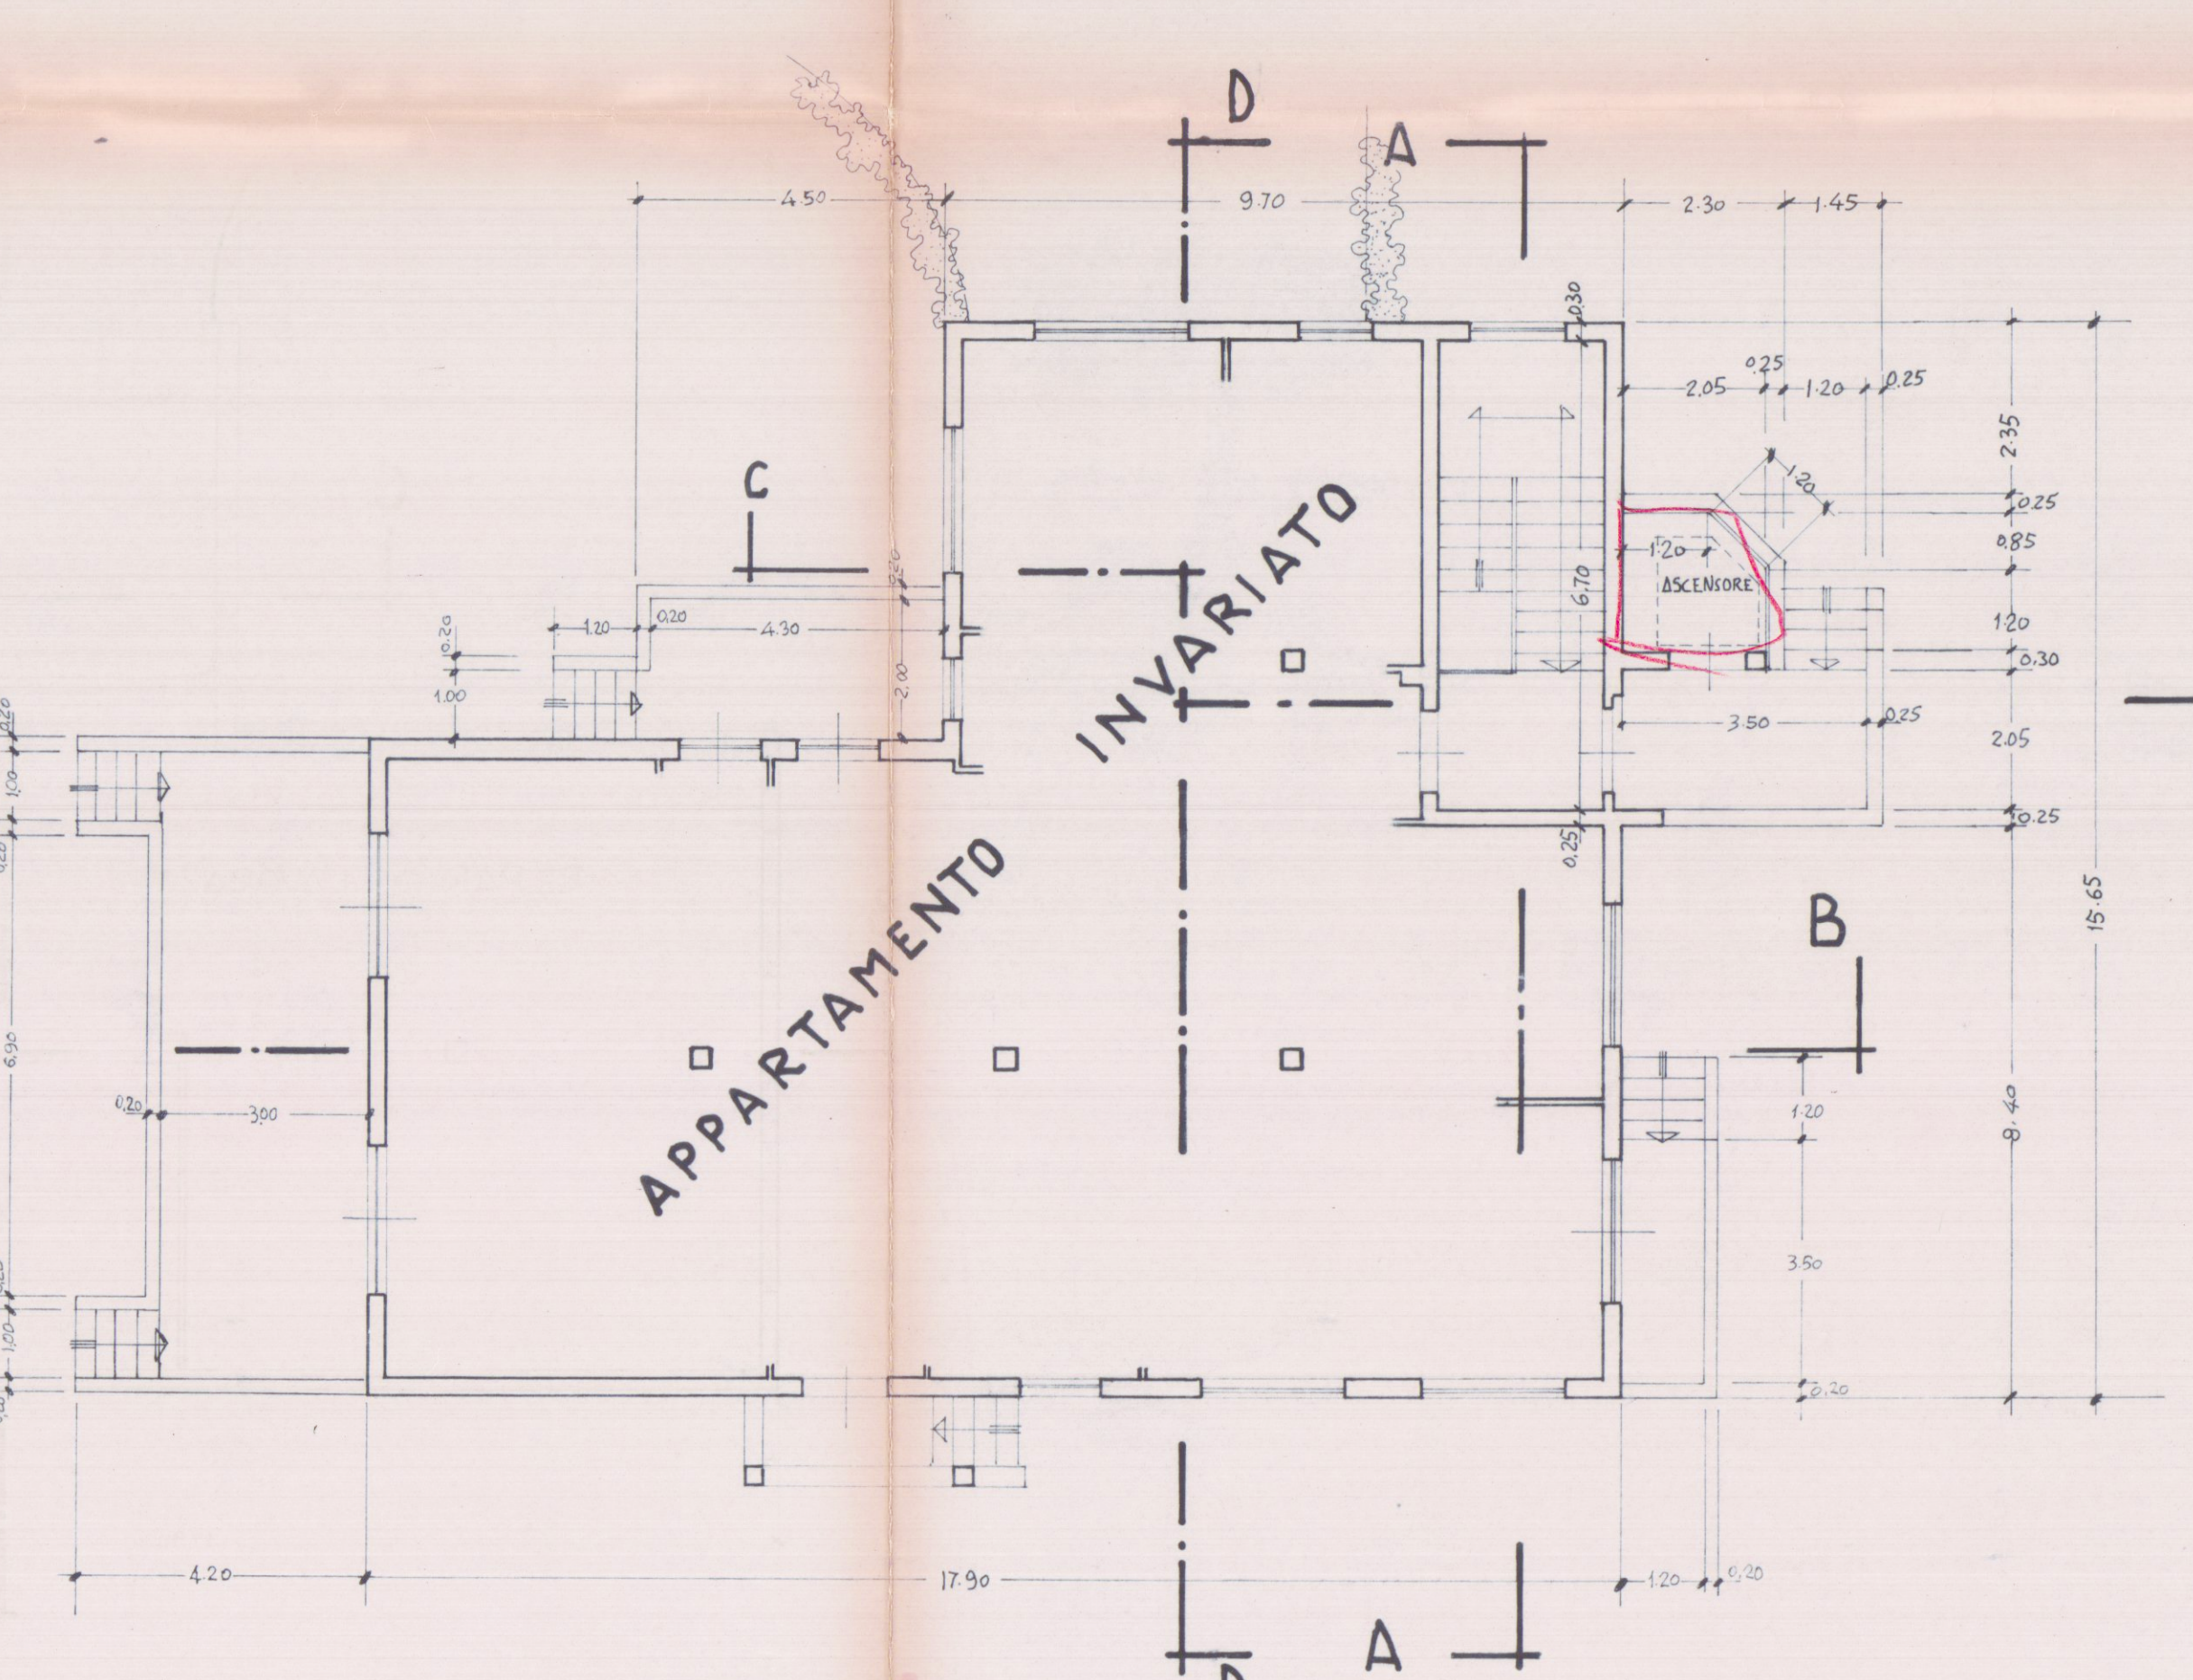

PIANTA COPERTURA

