

APPALTO CONCORSO PER LA COSTRUZIONE DI UNA PALESTRA COPERTA NEL TERRENO DEL FABBRICATO EX GIL AD AVENZA.

impresa: piazza verdi 23 - la spezia  
SOCIETA' EDILIZIA TIRRENA S.p.A.


progetto:  
dott. arch. giancarlo cacciatori  
dott. arch. silvestro telara

oggetto: PERCORSI  
varianti: data:  
scala: 1:100  
pratica: tav. n° 6

planimetria 1:1000  
via giovan pietro  
via xx settembre  
APPROVATO  
CONTINUITA' 3 DIC. 1980  
PARERE FAVOREVOLE CONDIZIONATO  
(V. Nota del 19.11.80)  
Messa, 19.11.80  
L'ING. CAPO  
L'ING. CAPO

via giovan pietro  
via xx settembre  
planimetria 1:500

VIA GOVAN PIETRO

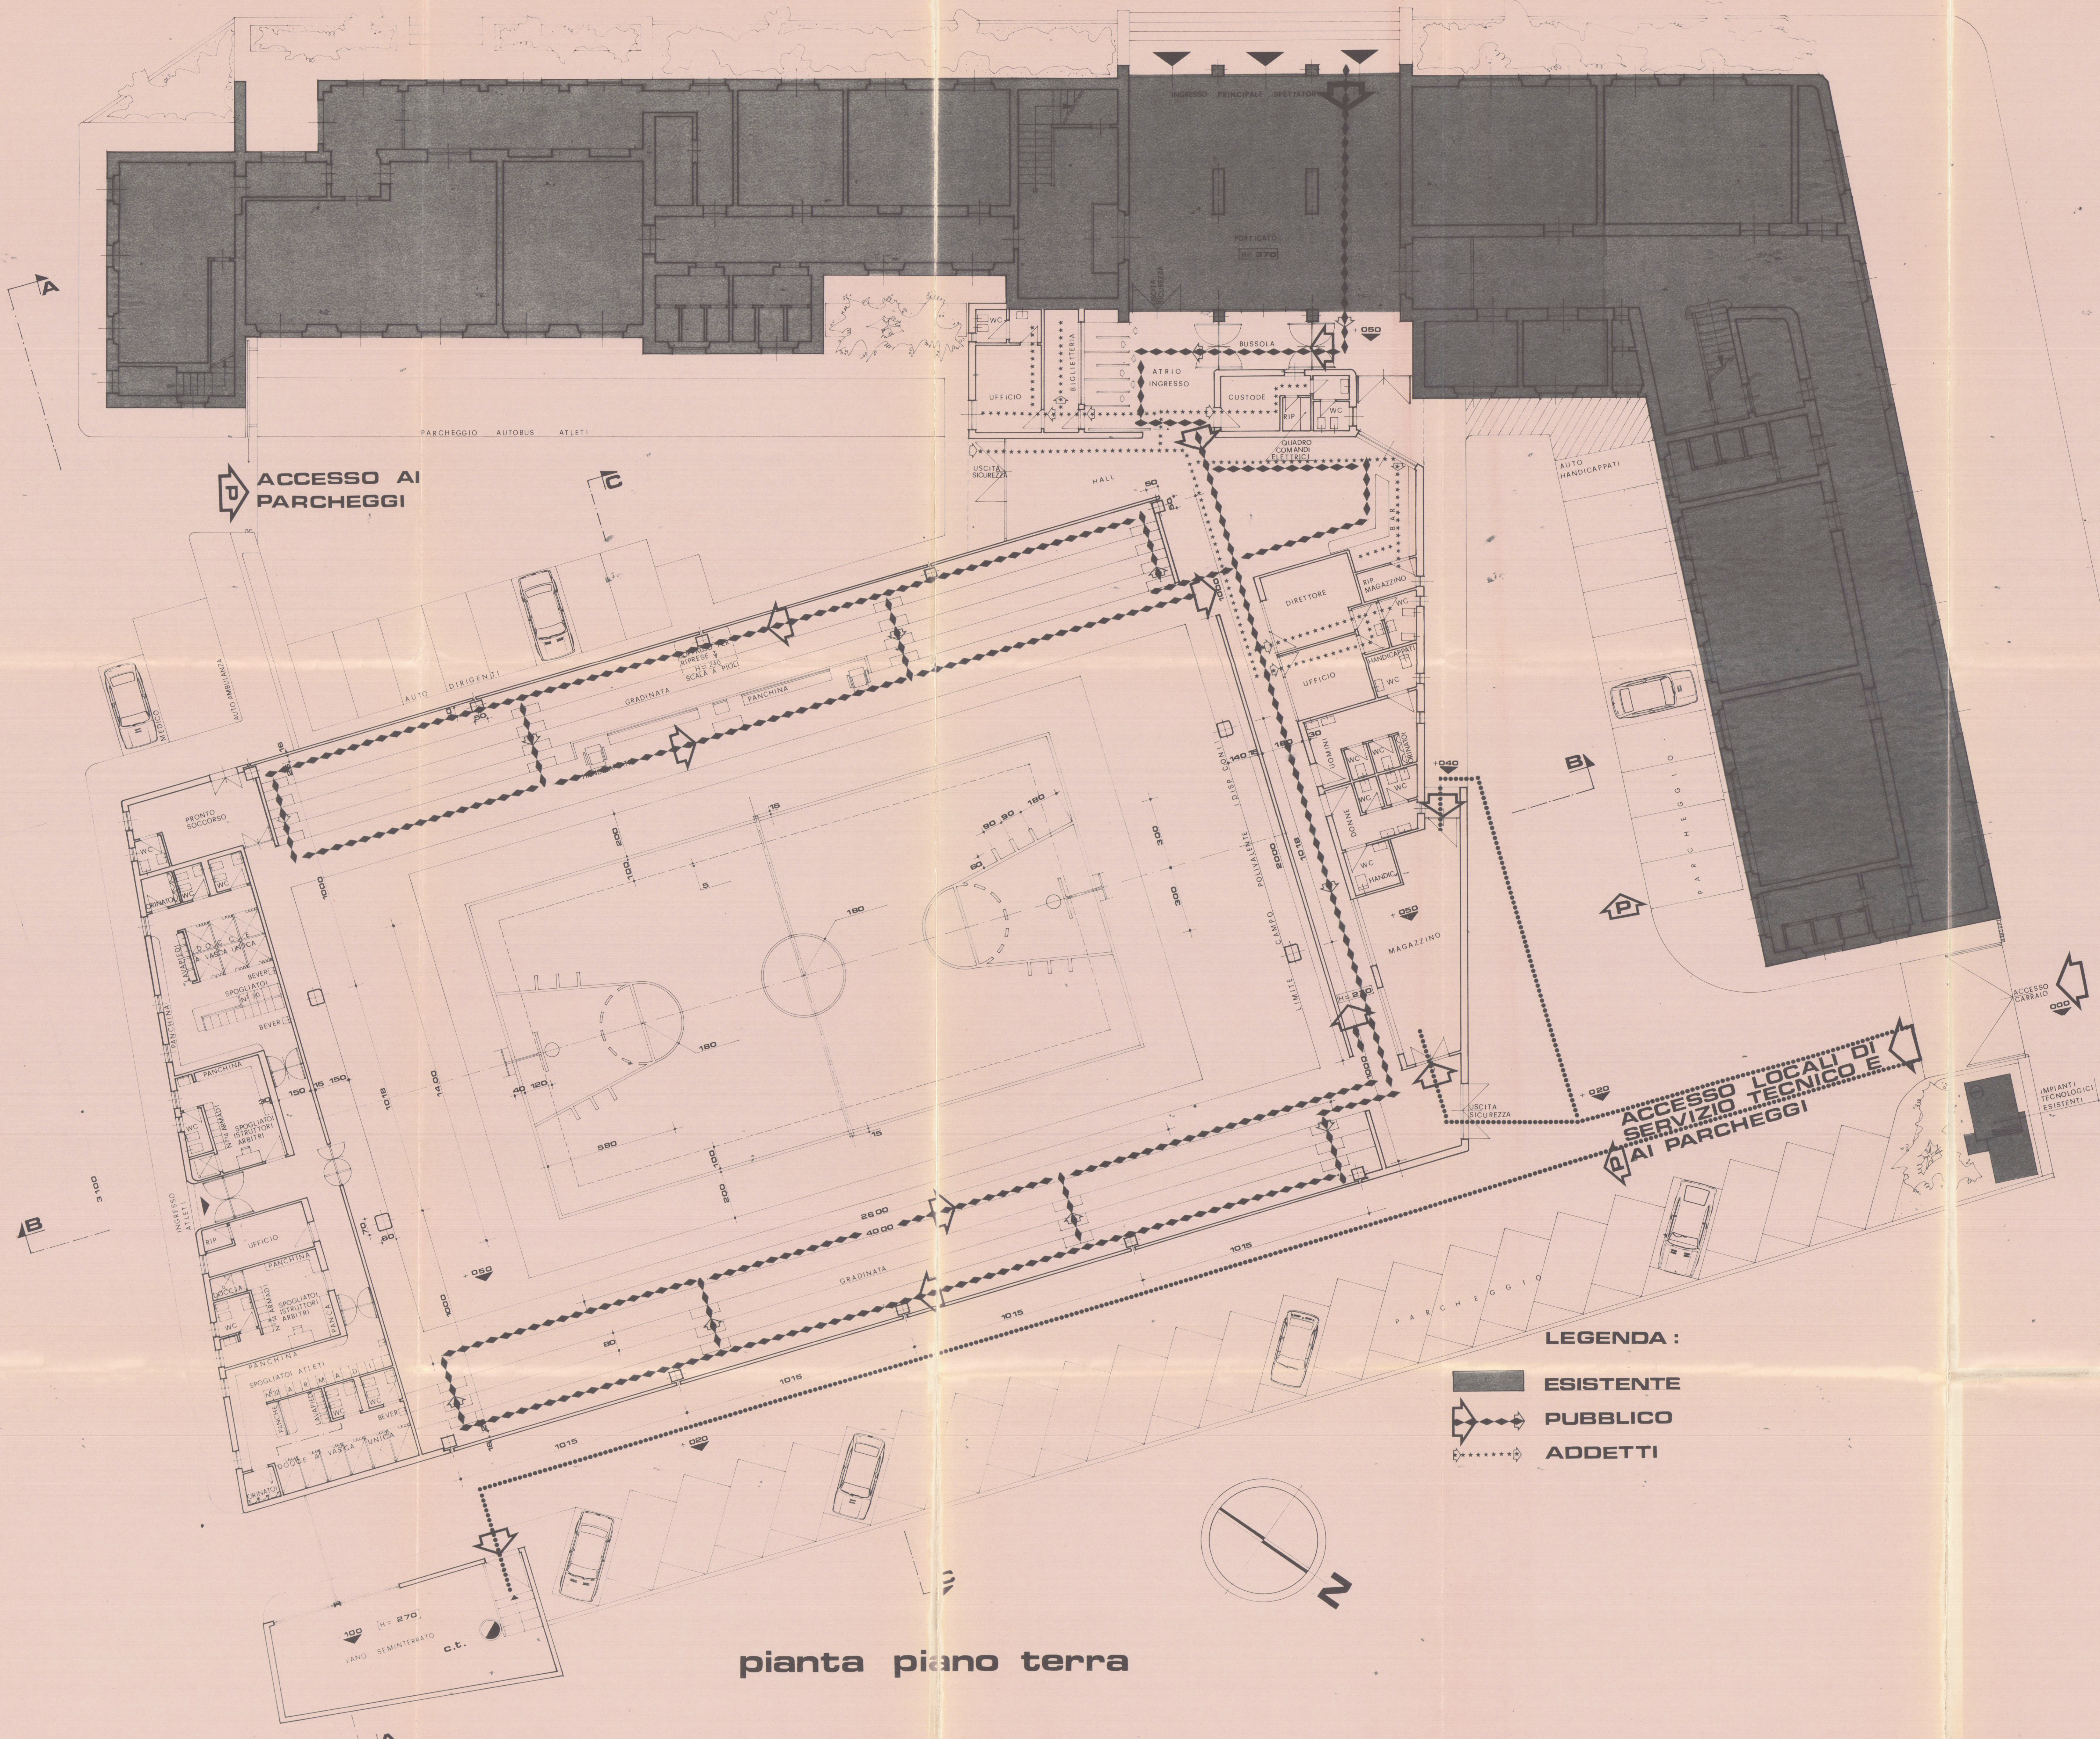

VIALE XX SETTEMBRE

LEGENDA :

- ESISTENTE
- PUBBLICO
- ADDETTI

pianta piano terra