



Pianta Piano Terra

scala 1:100

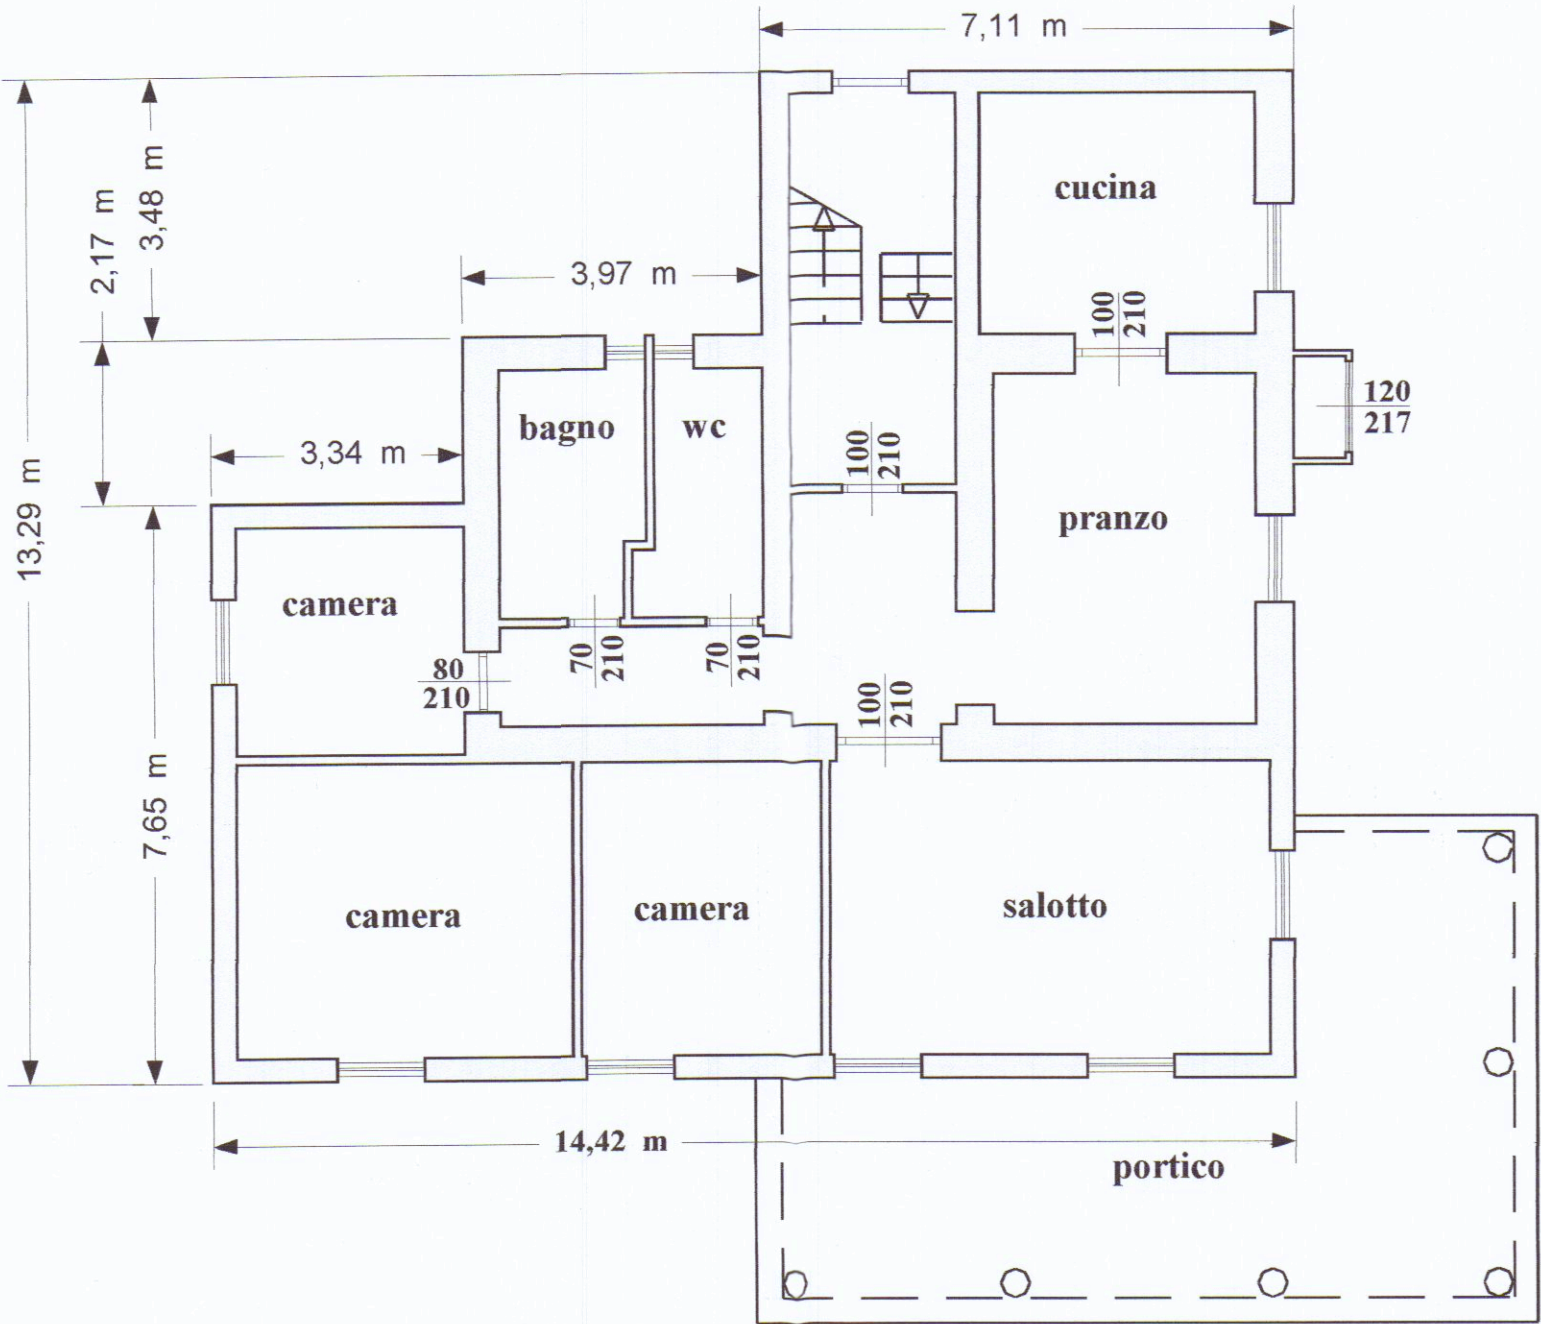

Prospetto Lato Nord

scala 1:100

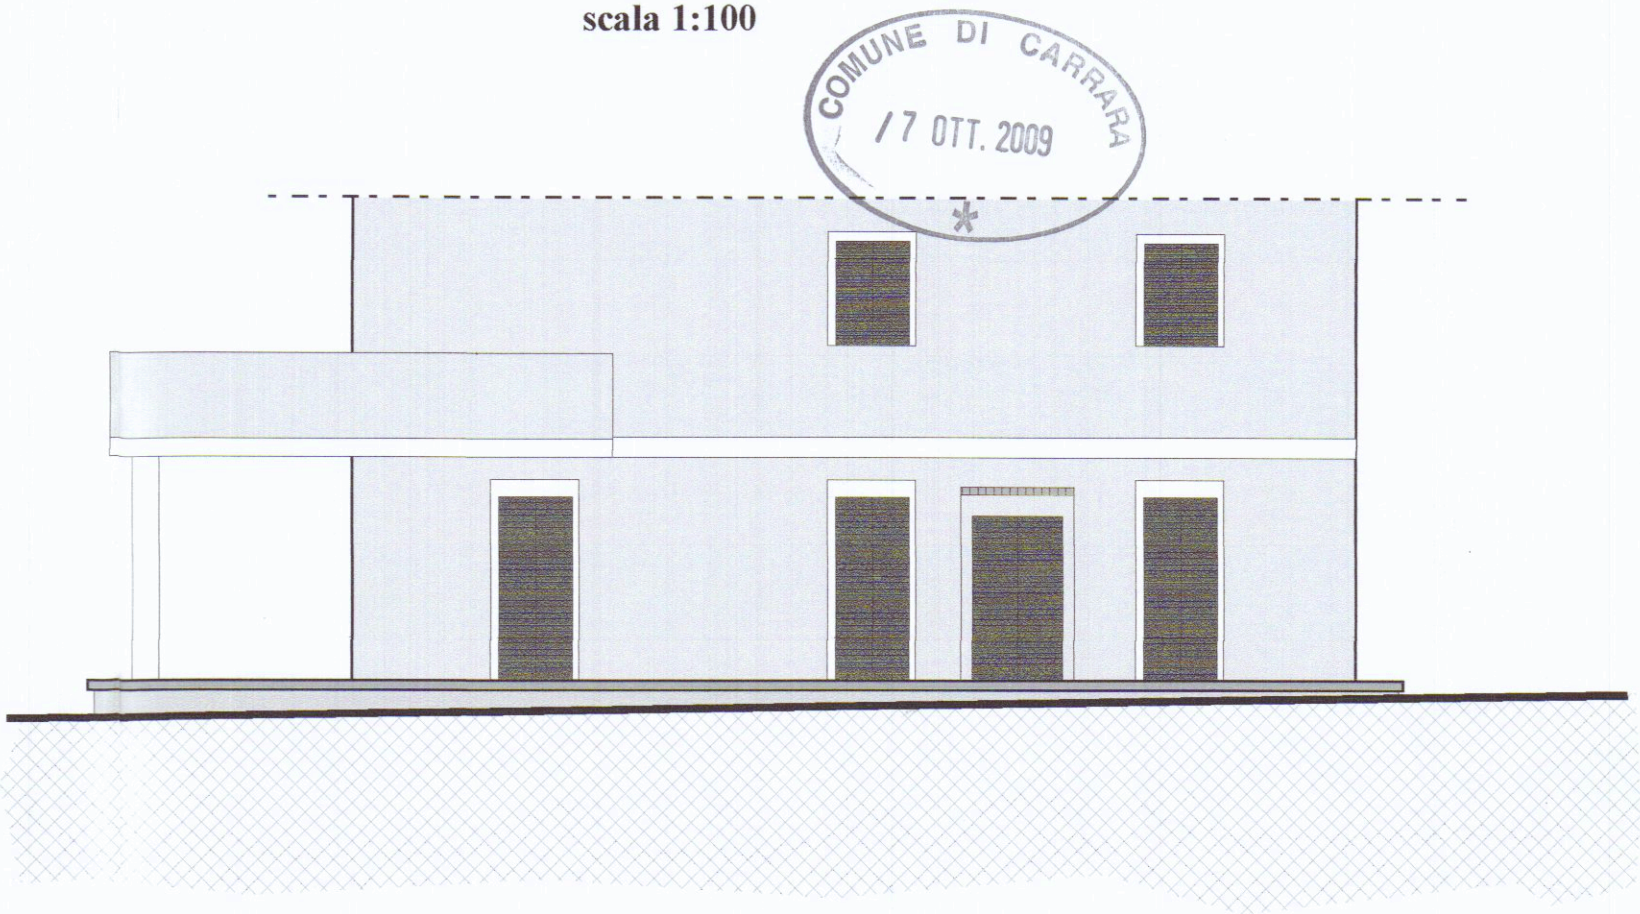

COMUNE DI CARRARA

D.I.A. per realizzazione di locale tecnico e chiusura porta interna

Proprietà: Sig.ra Antonella Brambilla

*Antonella Brambilla*

PROGETTO

PIANTA E PROSPETTO

Il Tecnico:Geom.Luca Sodini

TAV.2

