


18 OTT 1988

STUDIO **eRRe** CARRARA
VIA EREVAN, N° 10 TEL. 0585 - 74.300

COMUNE DI CARRARA
Progetto ampliamento fabbricato
di civile abitazione
loc. marina di carrara
DITTA PROP. MACARIO ROMANA
PROGETTISTA: DOTT. ING. MARCO FORNARI

2

scala: 1:100

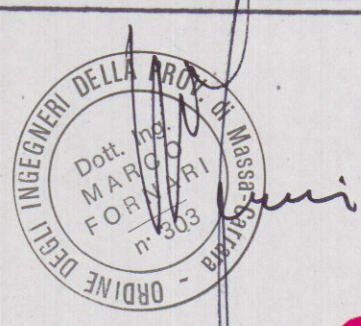


2 sol.

2 SOLUZIONE


APPROVATO
CONTRATTATO
IL TESTO

Approvato dal Sindaco alle condizioni
Indicate nella Concessione Edilizia
N. 213 del 27 GIU. 1989

IL DIRIGENTE 1° DIPARTIMENTO
(Arch. *Carlo V. ...*)

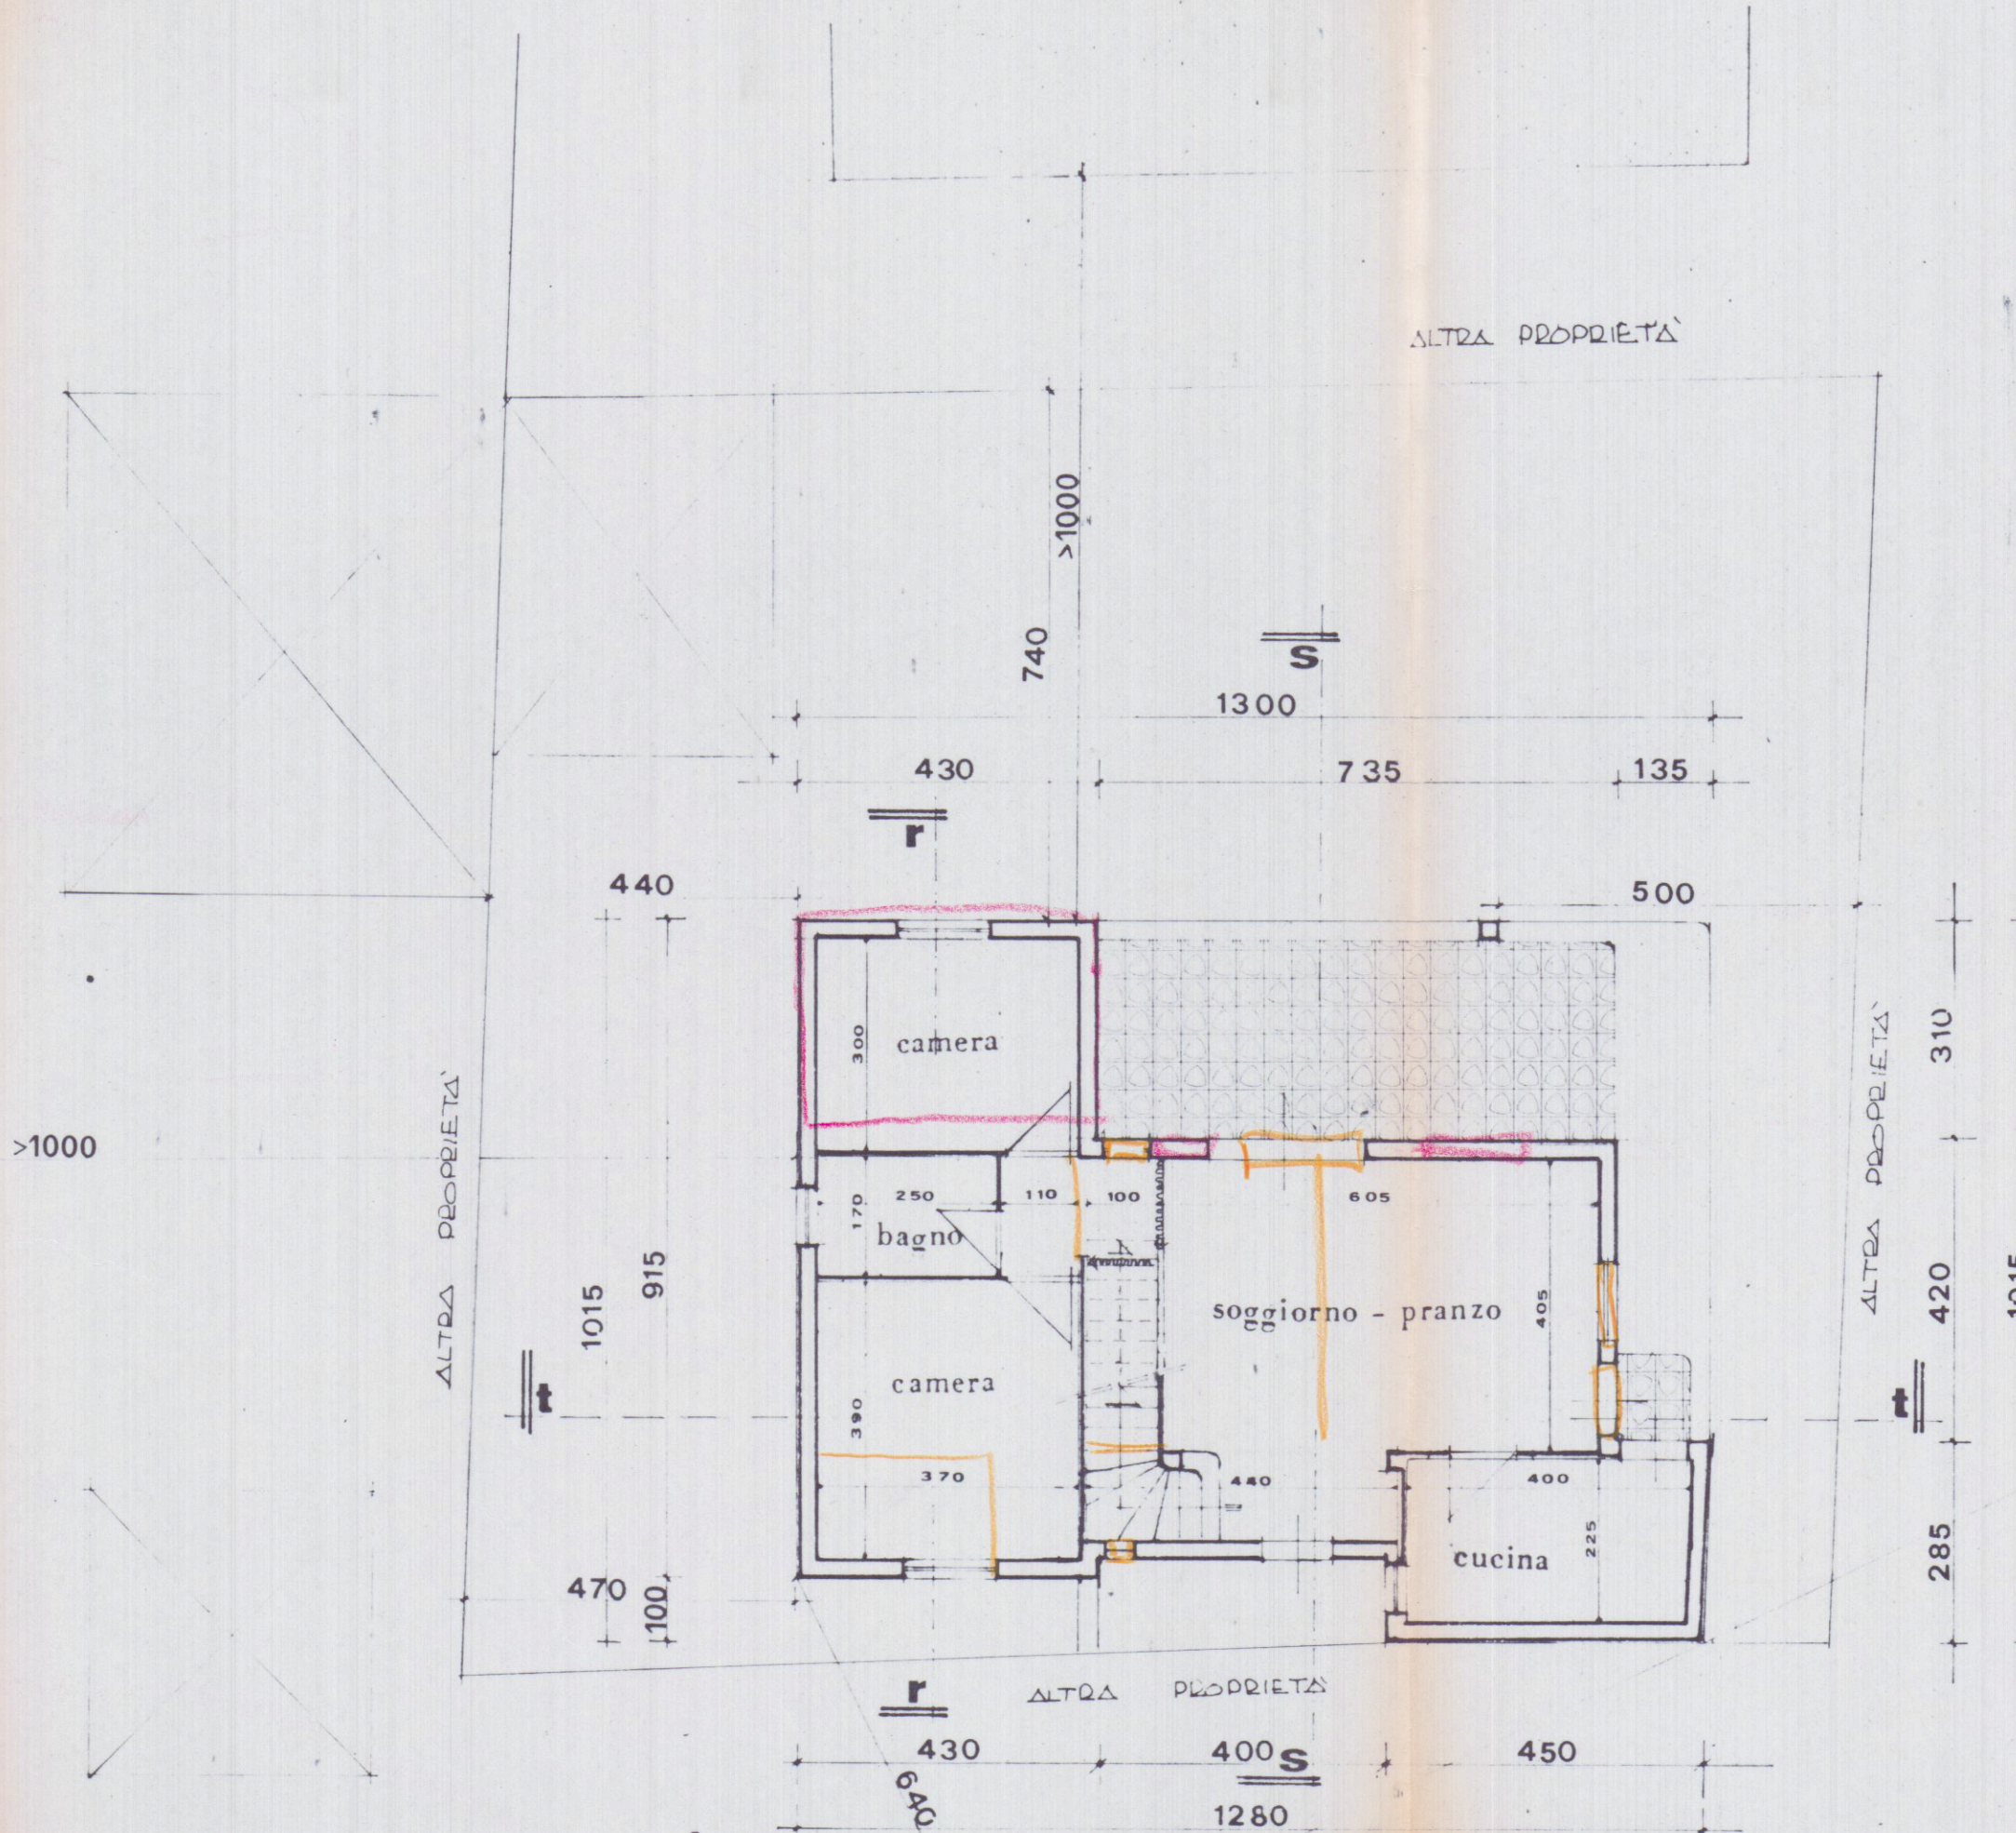


PIANTA PIANO TERRA

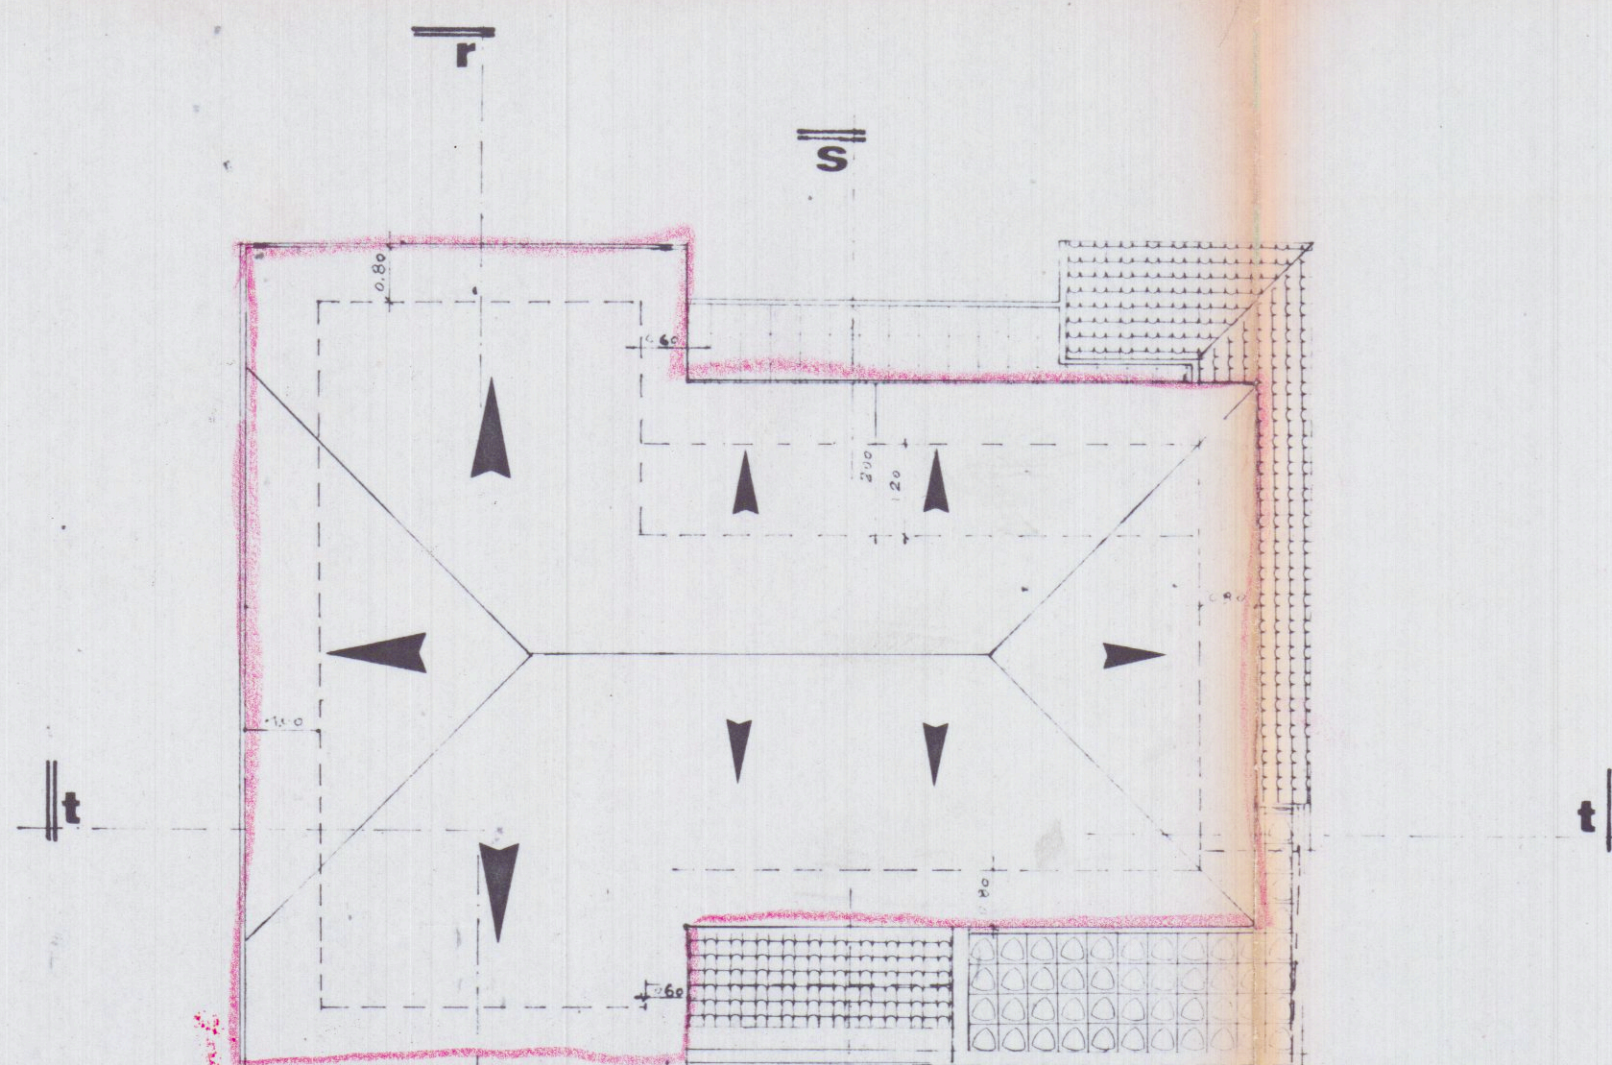


PIANTA TIPO COPERTURA


limite riabilita di prgc

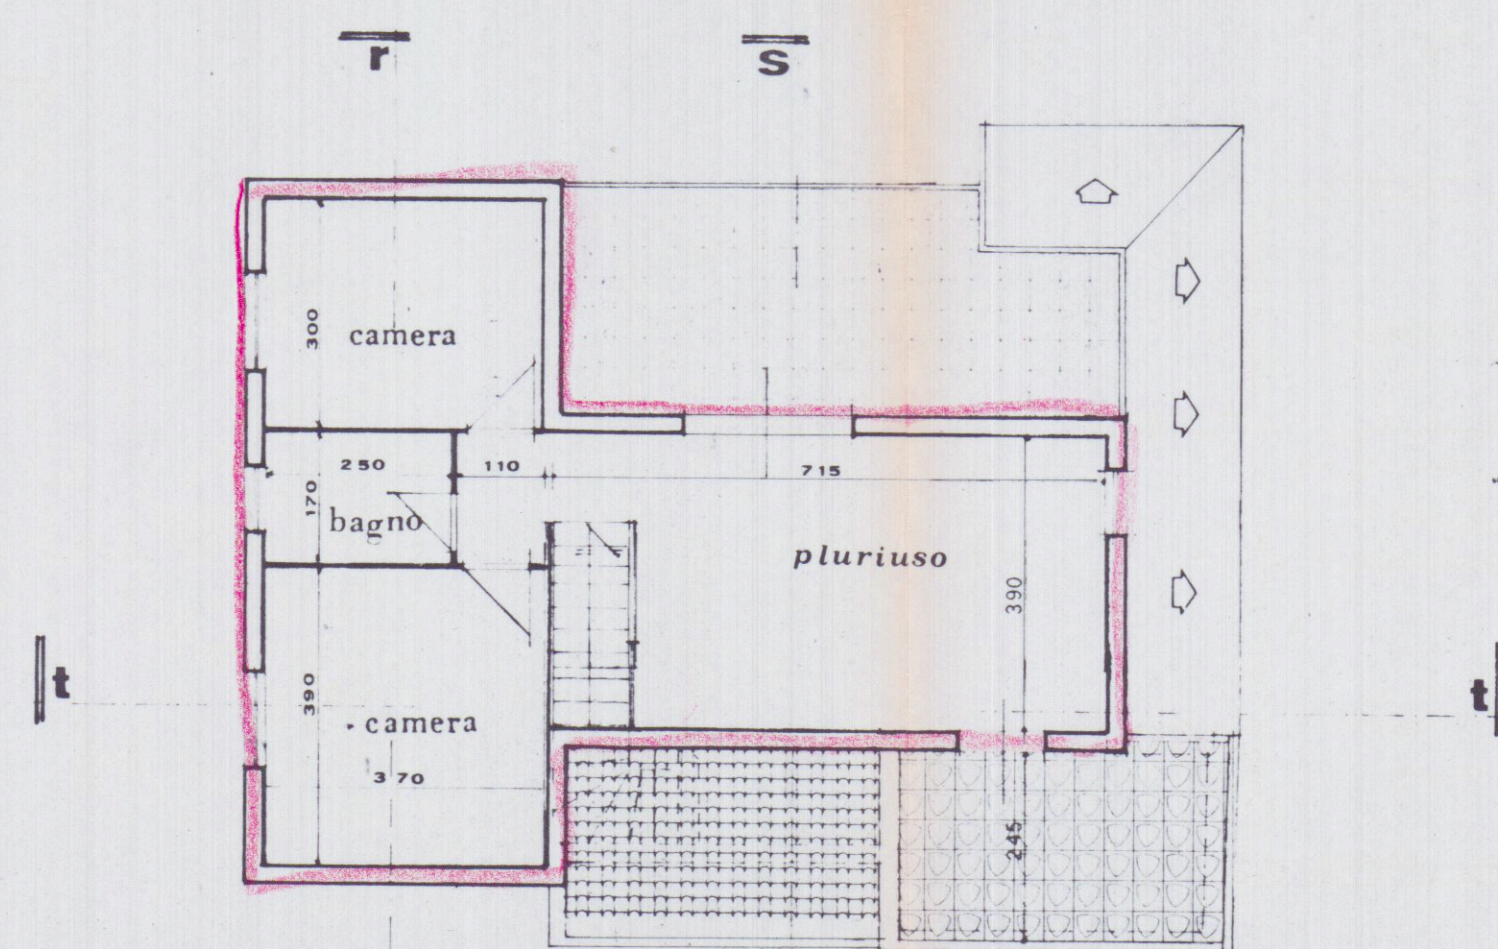


PIANTA PIANO PRIMO

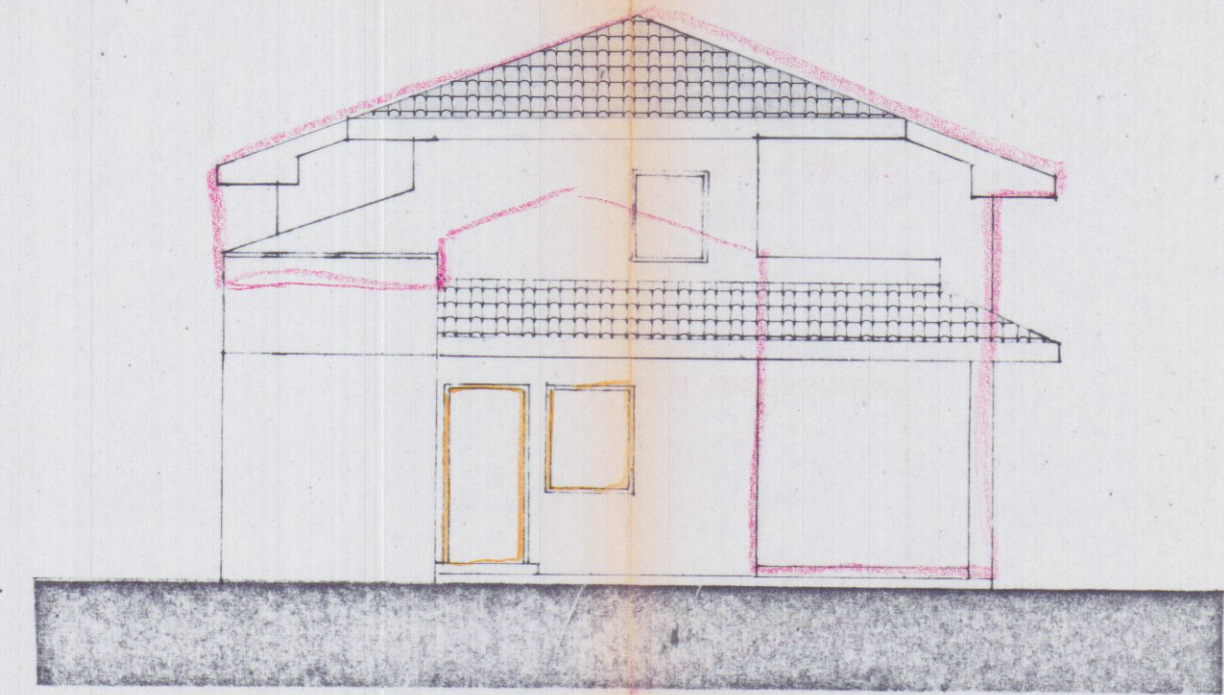


PROSPETTO OVEST

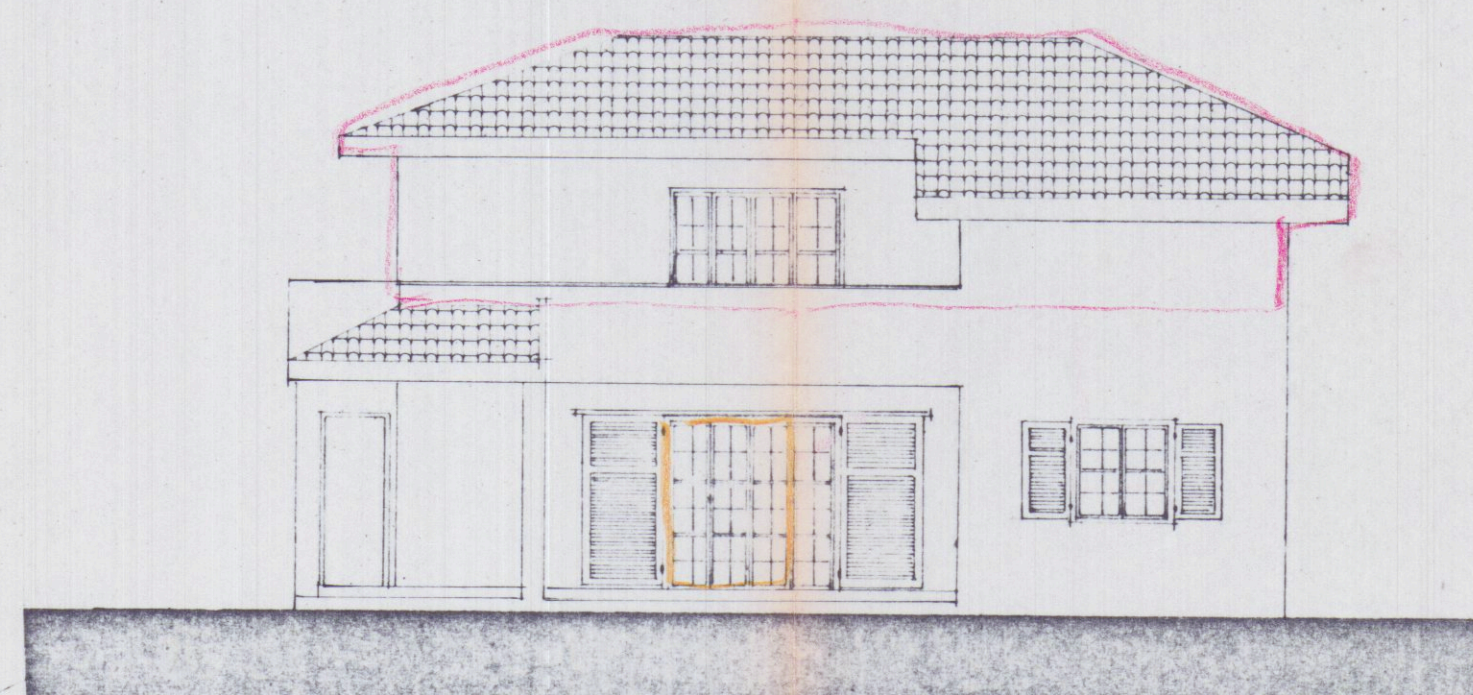


PROSPETTO SUD

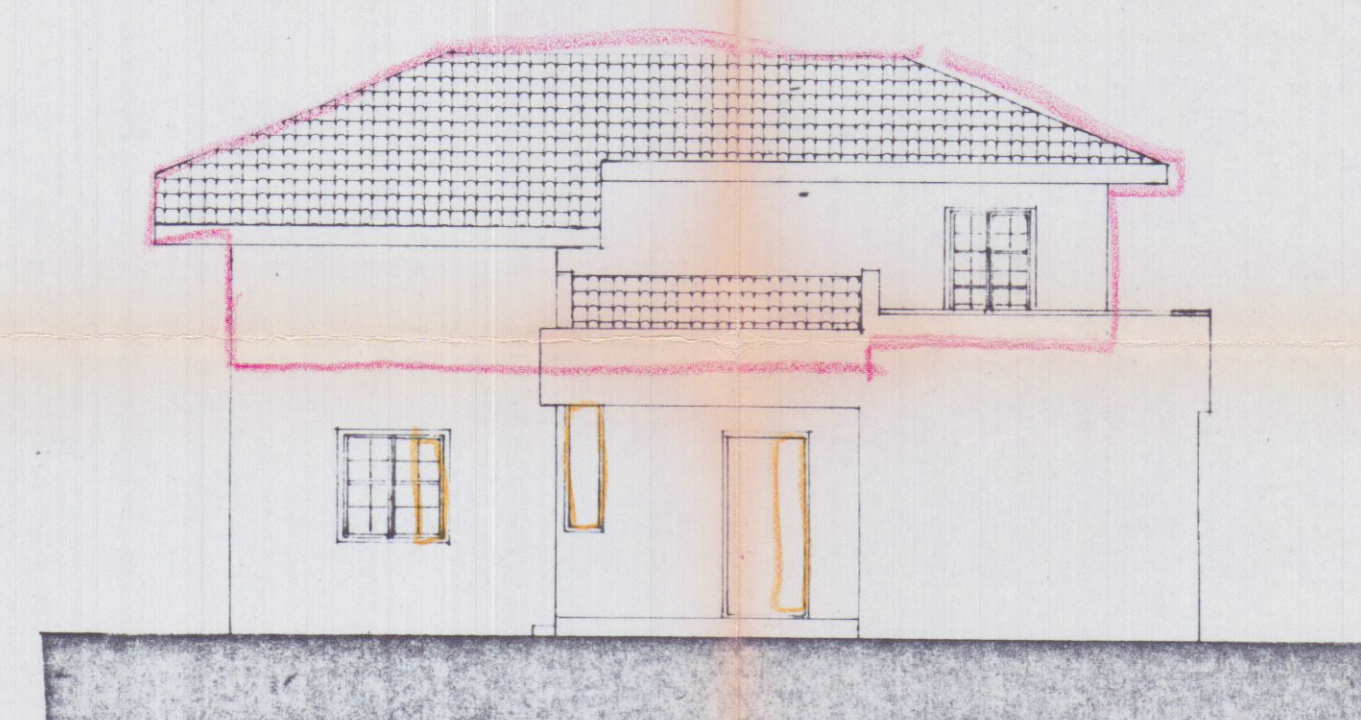


PROSPETTO NORD

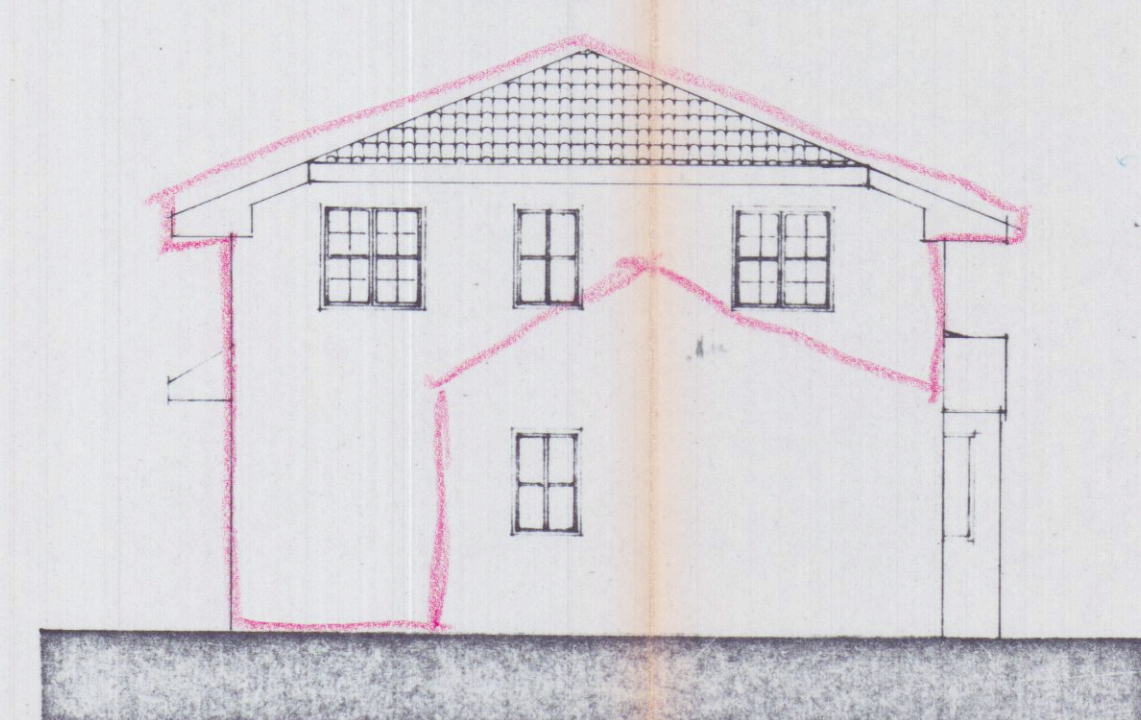


PROSPETTO EST

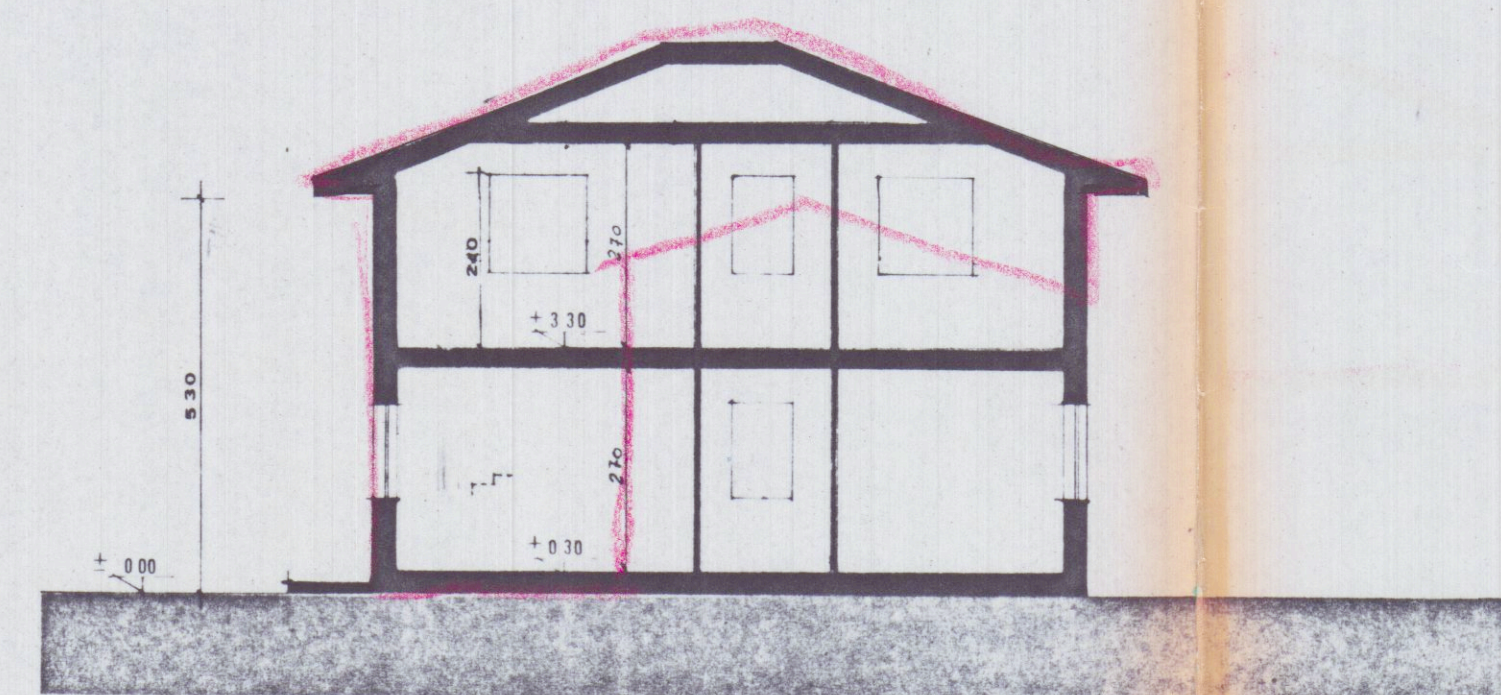

SEZIONE r r

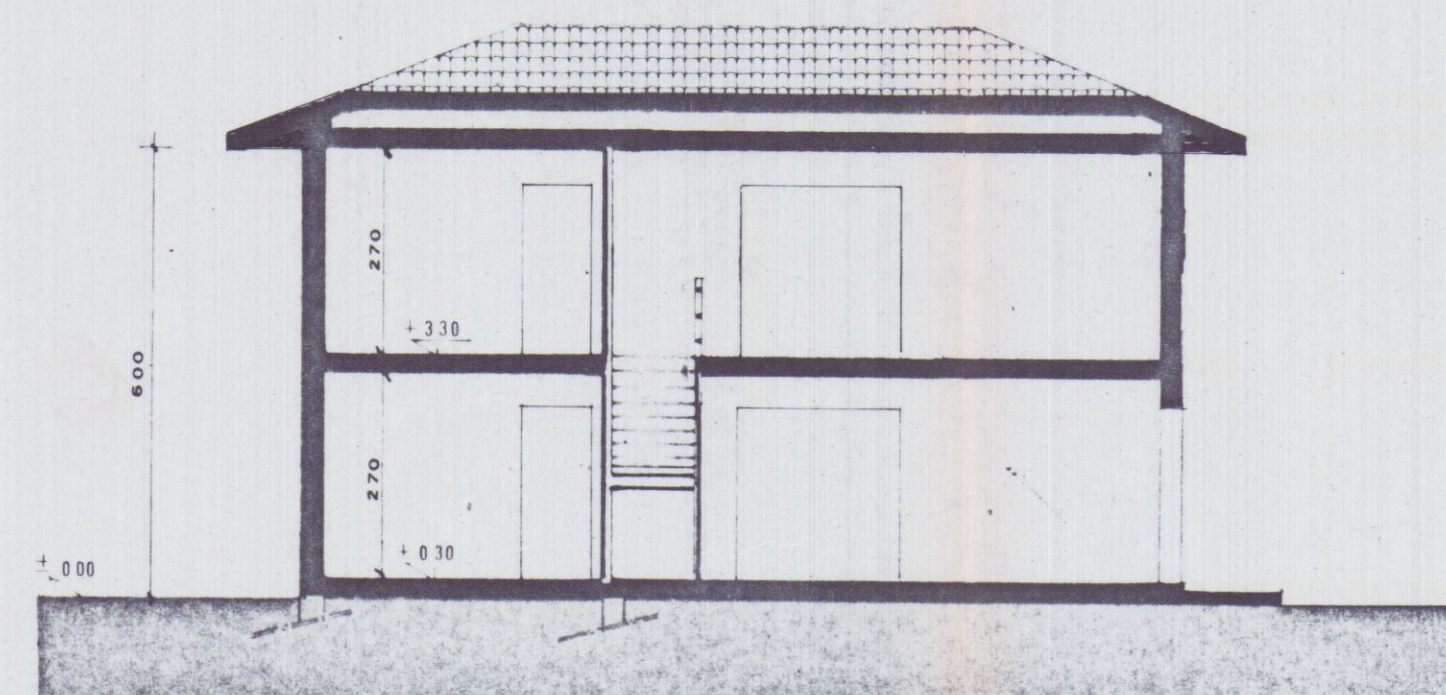

SEZIONE t t

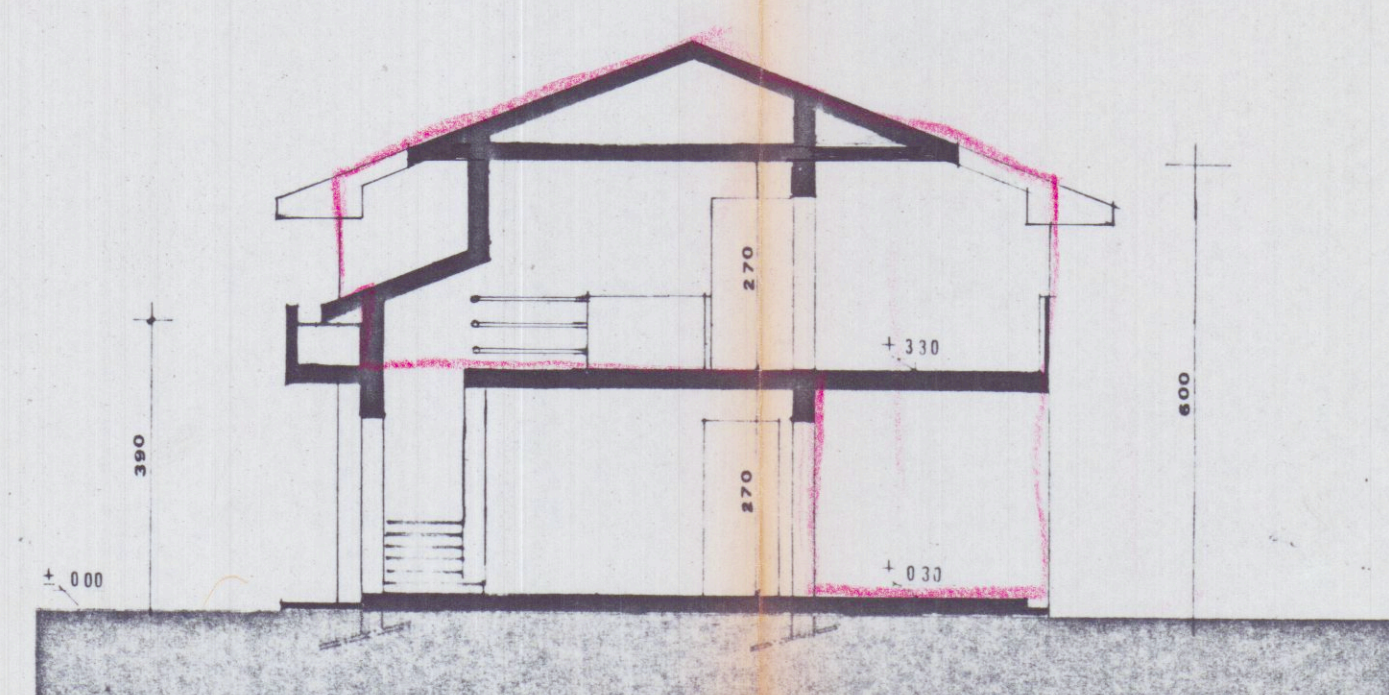

SEZIONE s s