

STUDIO TECNICO
Geom. BRUSCHI DANIELE


Via Nazario Sauro, 58 Marina di Carrara P.Iva 01168450458

COMMITTENTE				PROGETTISTA Geom. BRUSCHI DANIELE n. 1241 albo dei geometri di MS			
GRASSI STEFANIA							
IMMOBILE		FOGLIO	MAPPALI	SUB.			
MARINA DI CARRARA Via Modena 4		101	701	5			
TAVOLA di		Sezioni A-A, B-B, C-C			SCALE		
Progetto:		Planimetria Rapporti RAI			1:100		
LAVORI di					TAVOLA		
MANUTENZIONE STRAORDINARIA PER MODIFICHE INTERNE					2		


ESTRATTO DI MAPPA CATASTALE Scala 1:1000




TABELLA RAPPORTI AEREO ILLUMINANTI											
* sup. computata al 50% in quanto porta d'ingresso											
Destinazione	Sup. Pavimento	dim. infissi		sup. illuminante (Sf)	Tot. Sf	1/8 (K)	verifica Sf>k	dim. aprib.		sup. Areante (Sa)	verifica Sf>k
		B	H					B	H		
Ing- soggiorno	21,80 m²	1.85	1.50	2.77	2.77	2.72	si	1.85	1.55	2.77	si
Cucina	9,00 m²	1.10	1.50	1.65	1.65	1.12	si	0.90	2.40	1.08 *	si
Bagno	5,10 m²	0.70	1.50	1.05	1.05	0.63	si	0.70	1.50	1.05	si
Camera	13,30 m²	1.15	1.50	1.72	1.72	1.66	si	1.15	1.50	1.72	si
Camera	10,15 m²	0.70	1.50	1.05	2.49	1.27	si	0.70	1.50	1.05	si
Bagno	6,55 m²	1.15	1.50	1.72	1.72	0.81	si	1.15	1.50	1.72	si
Disimpegno	7,65 m²	/	/	/	/	/	/	/	/	/	/
Camera	16,70 m²	1.85	1.50	2.77	2.77	2.08	si	1.85	1.50	2.77	si
Disimpegno	1,20 m²	/	/	/	/	/	/	/	/	/	/

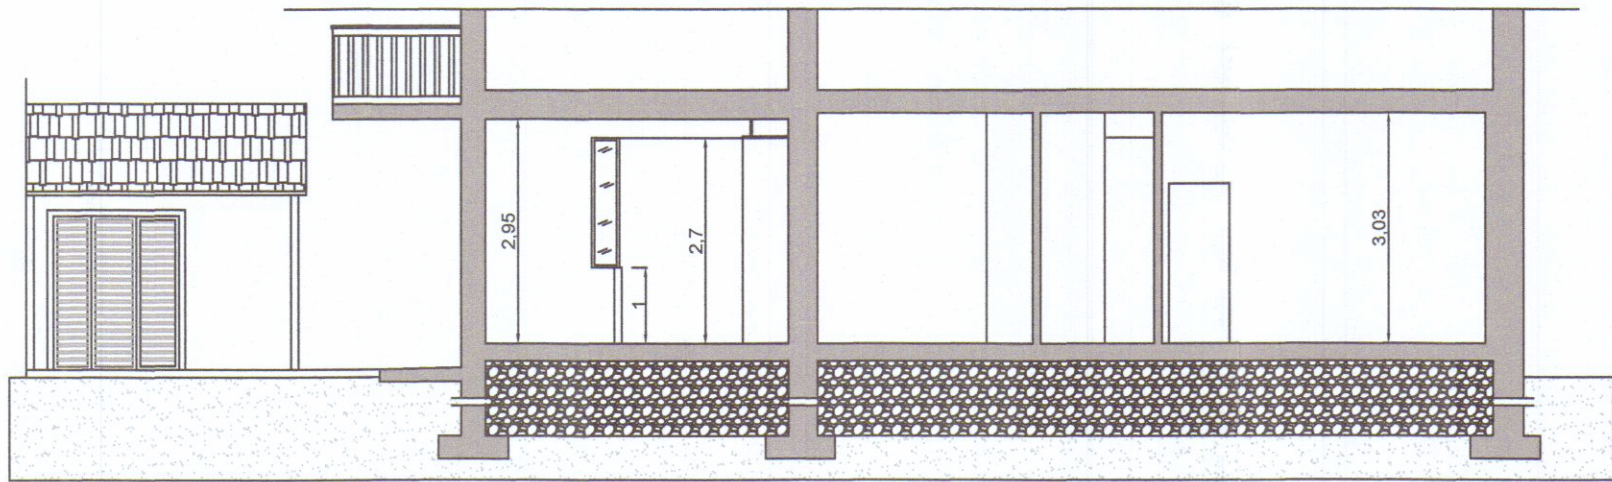


Sezione A-A

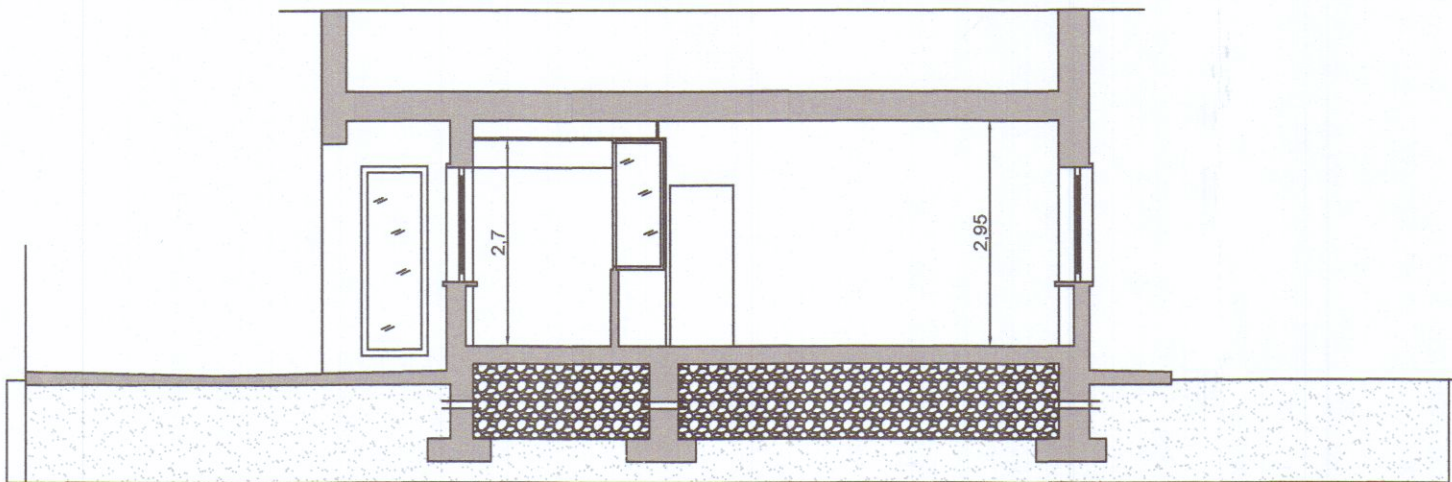

Sezione C-C

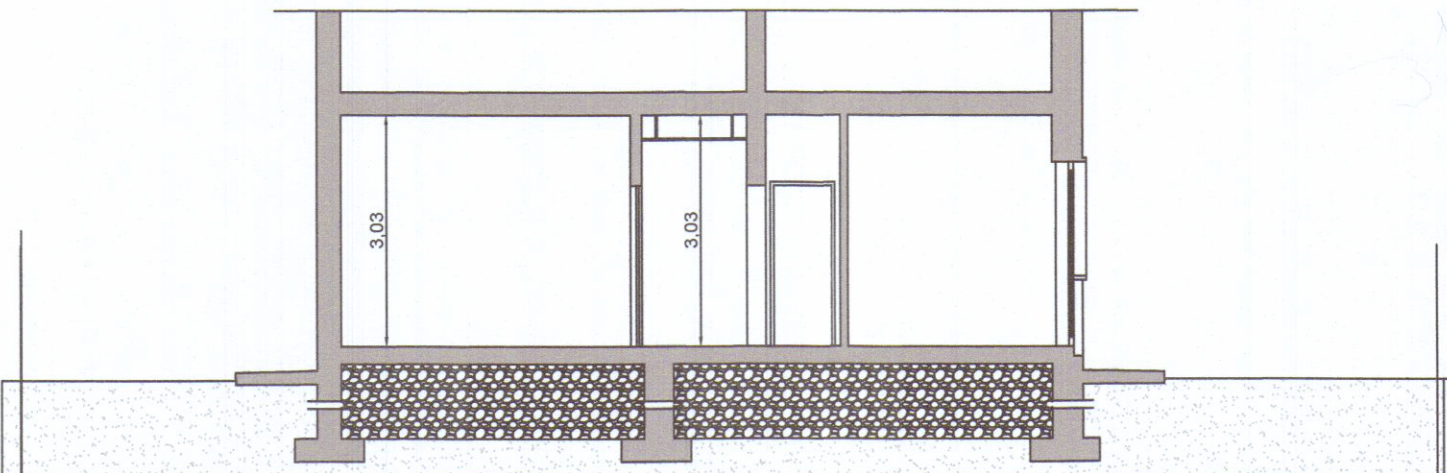

Sezione B-B

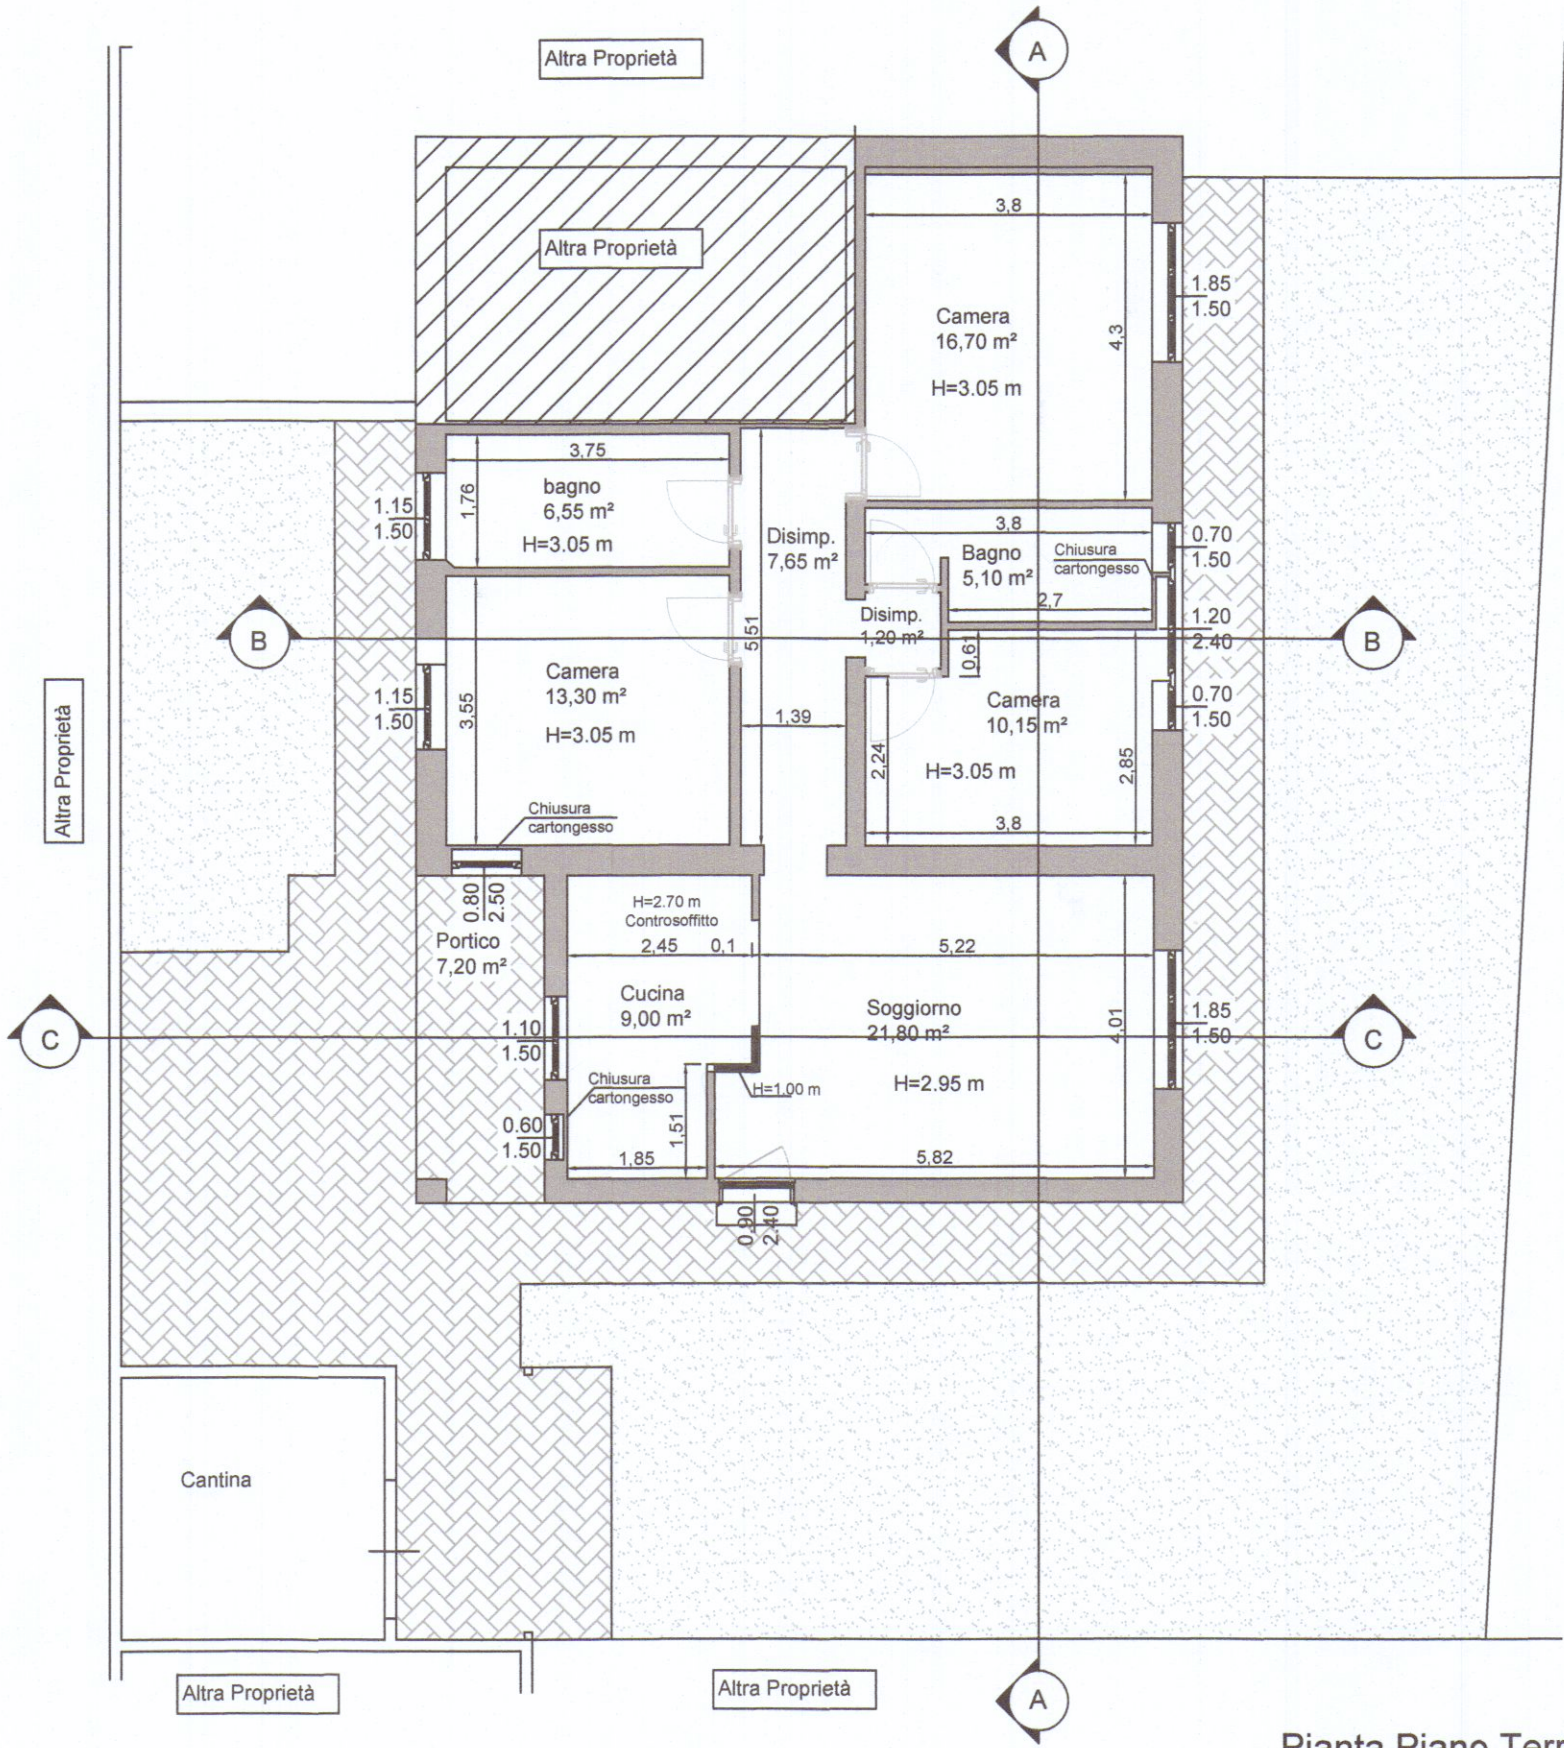

Pianta Piano Terra

