



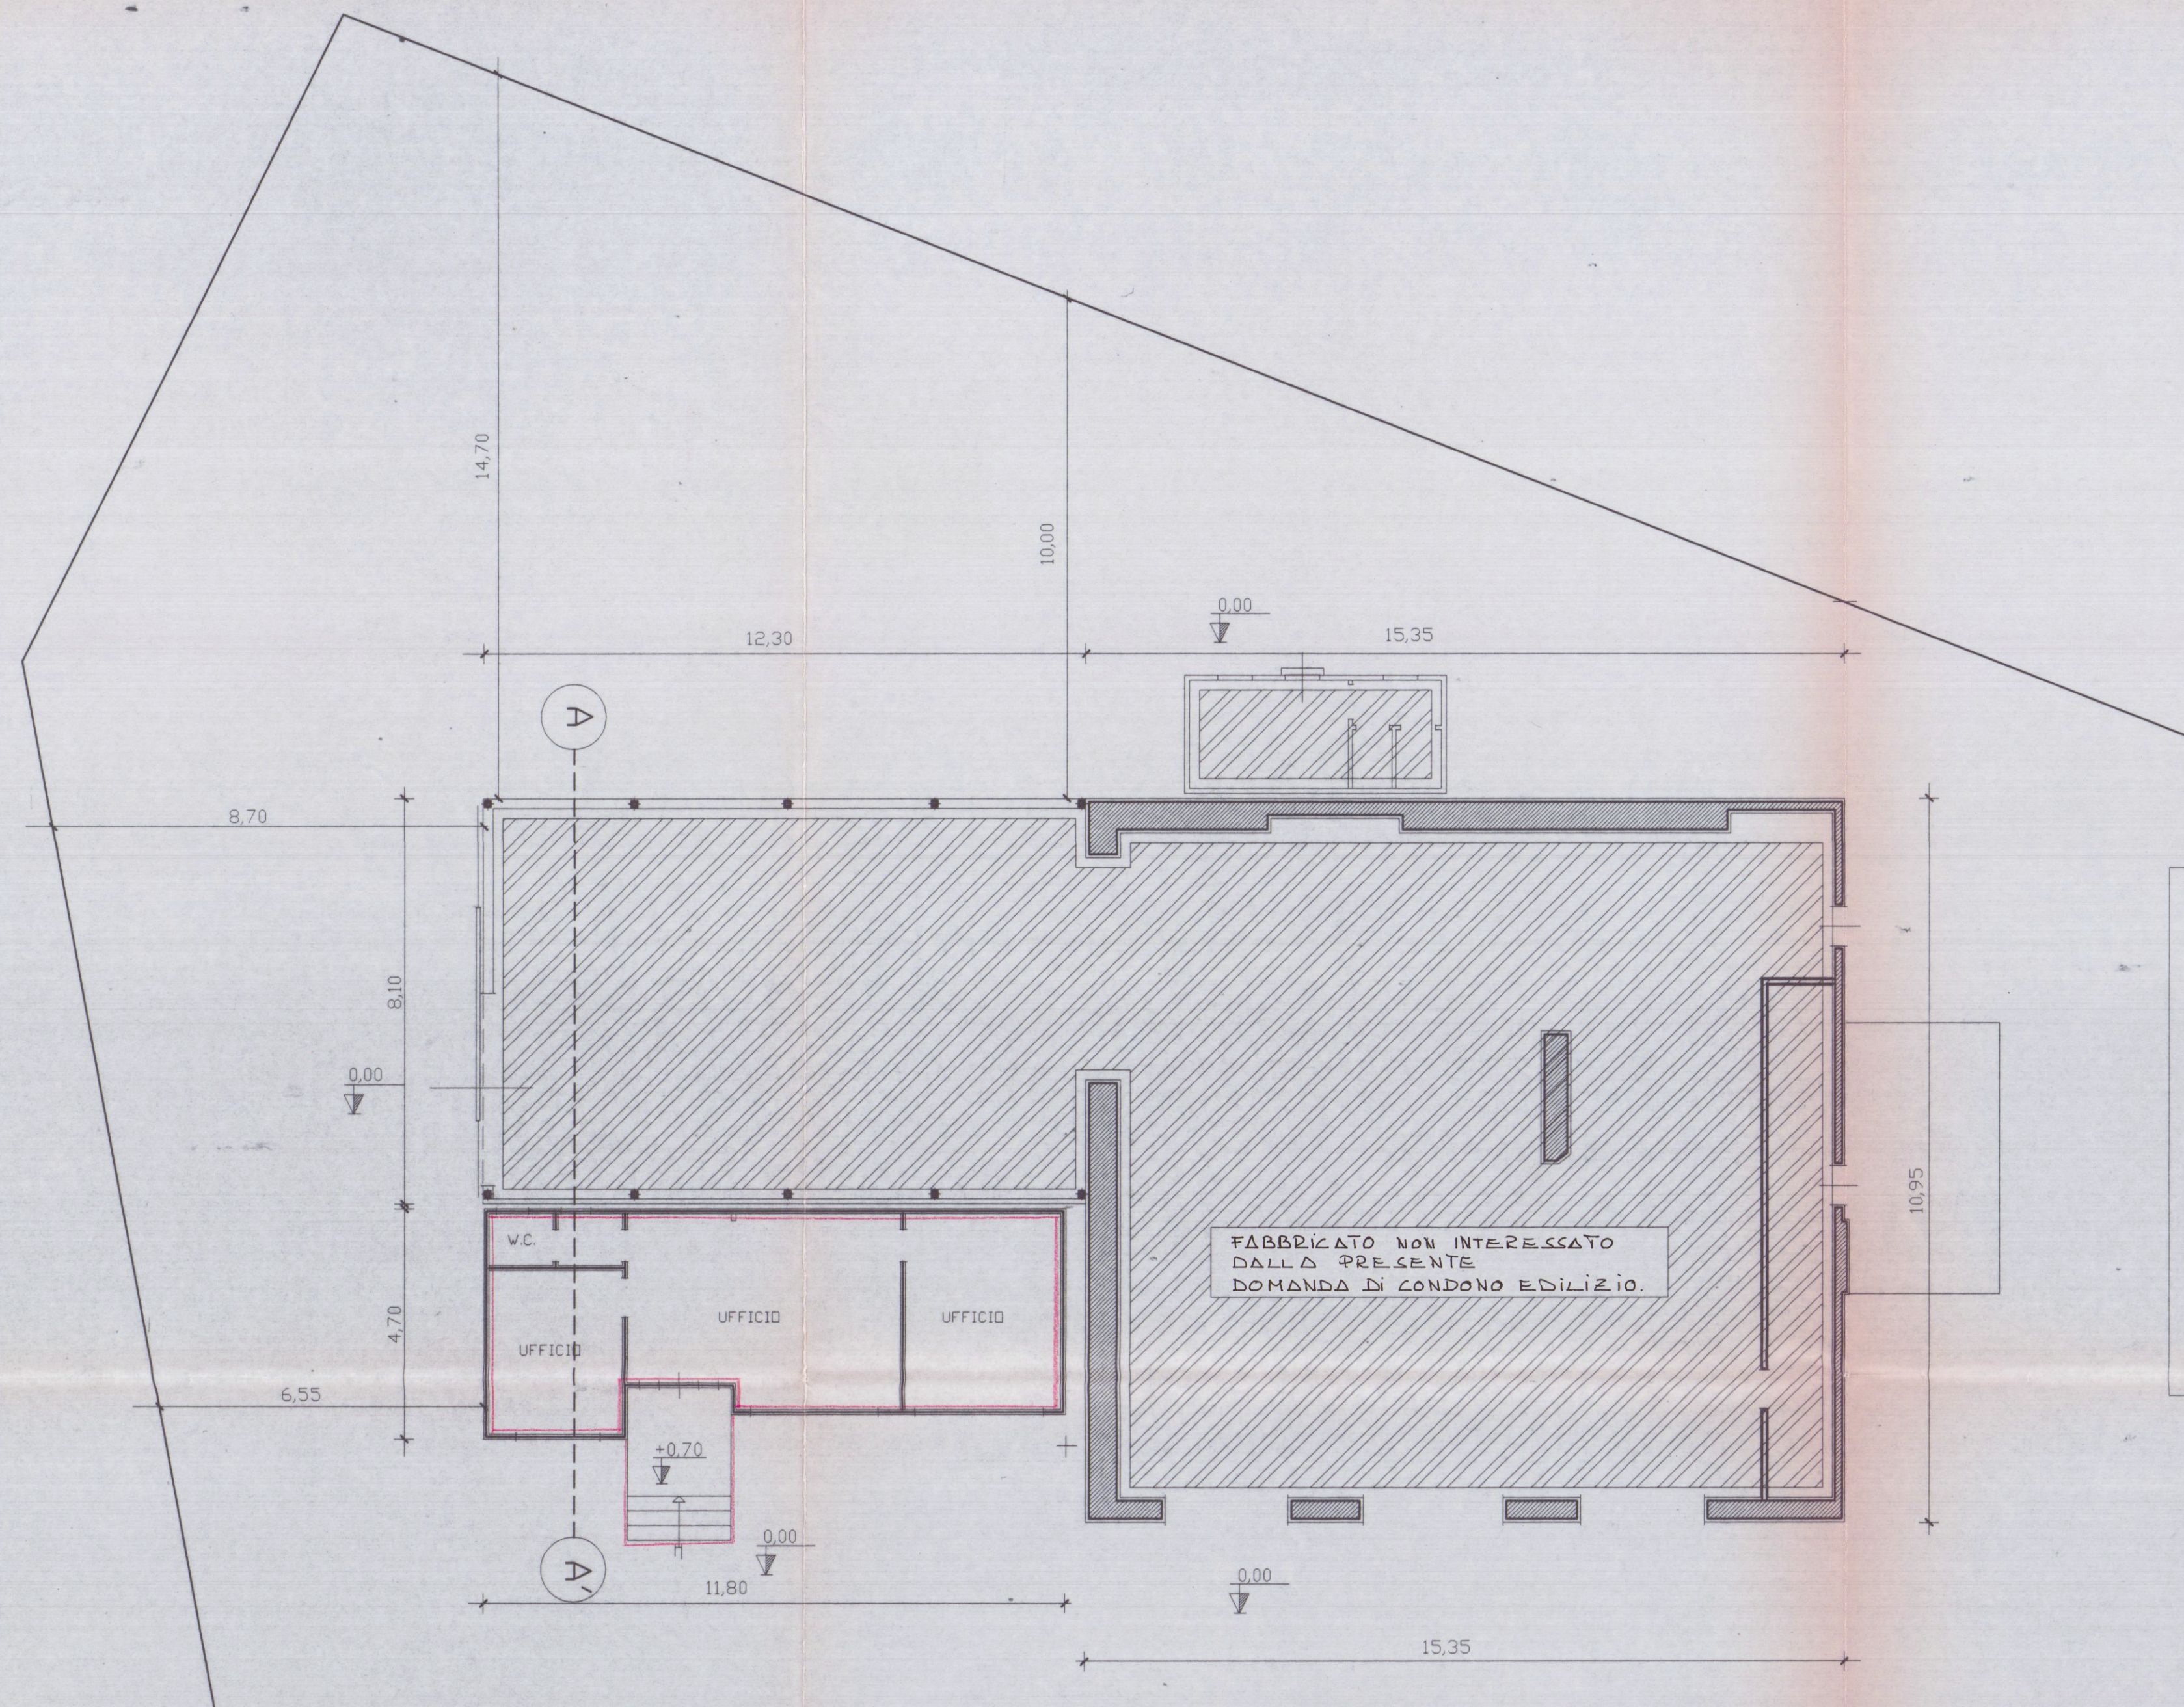


PIANTA PIANO TERRA


OPERE OGGETTO DI SANATORIA

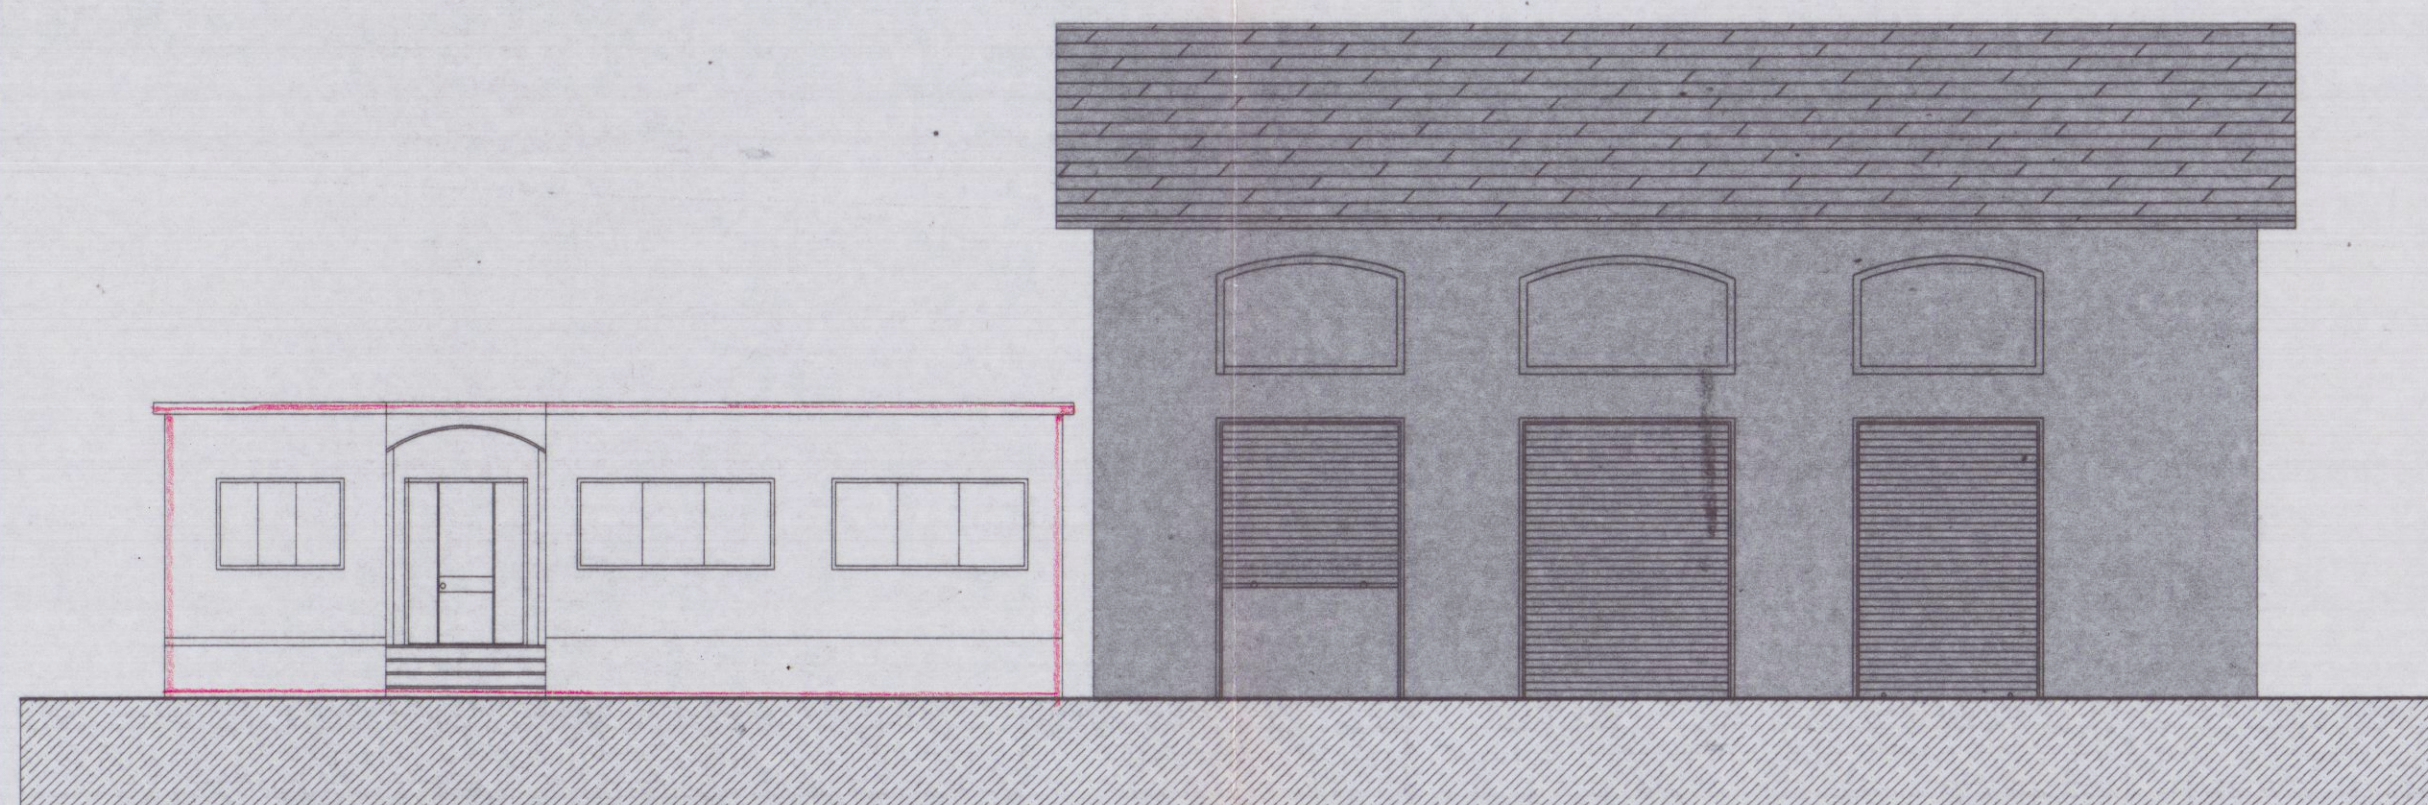

PROSPETTO SUD

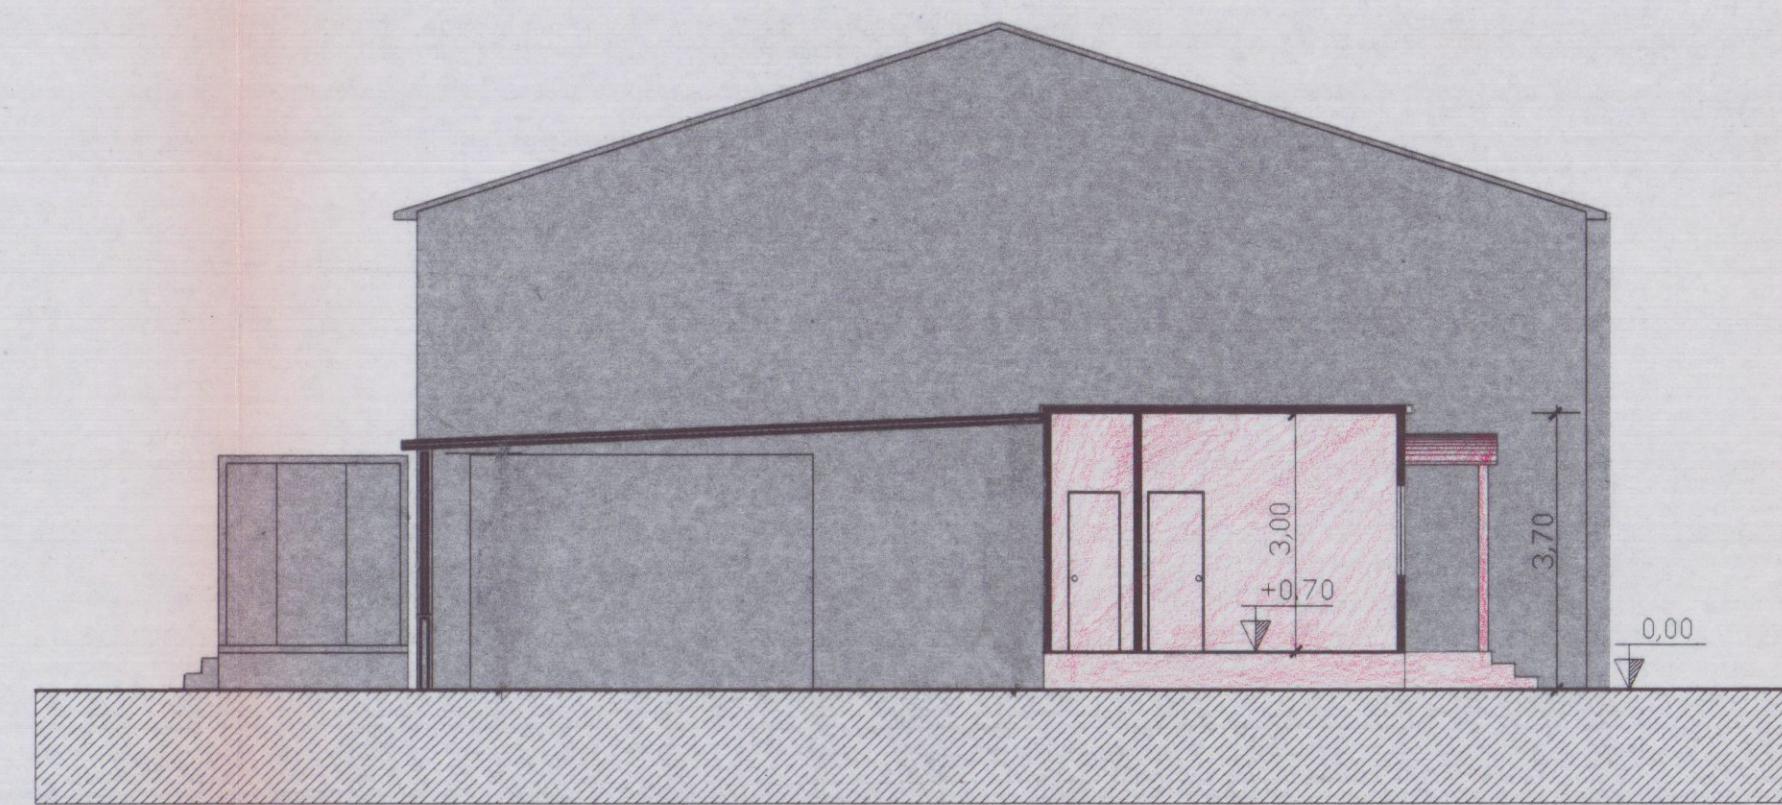



SEZIONE A - A'

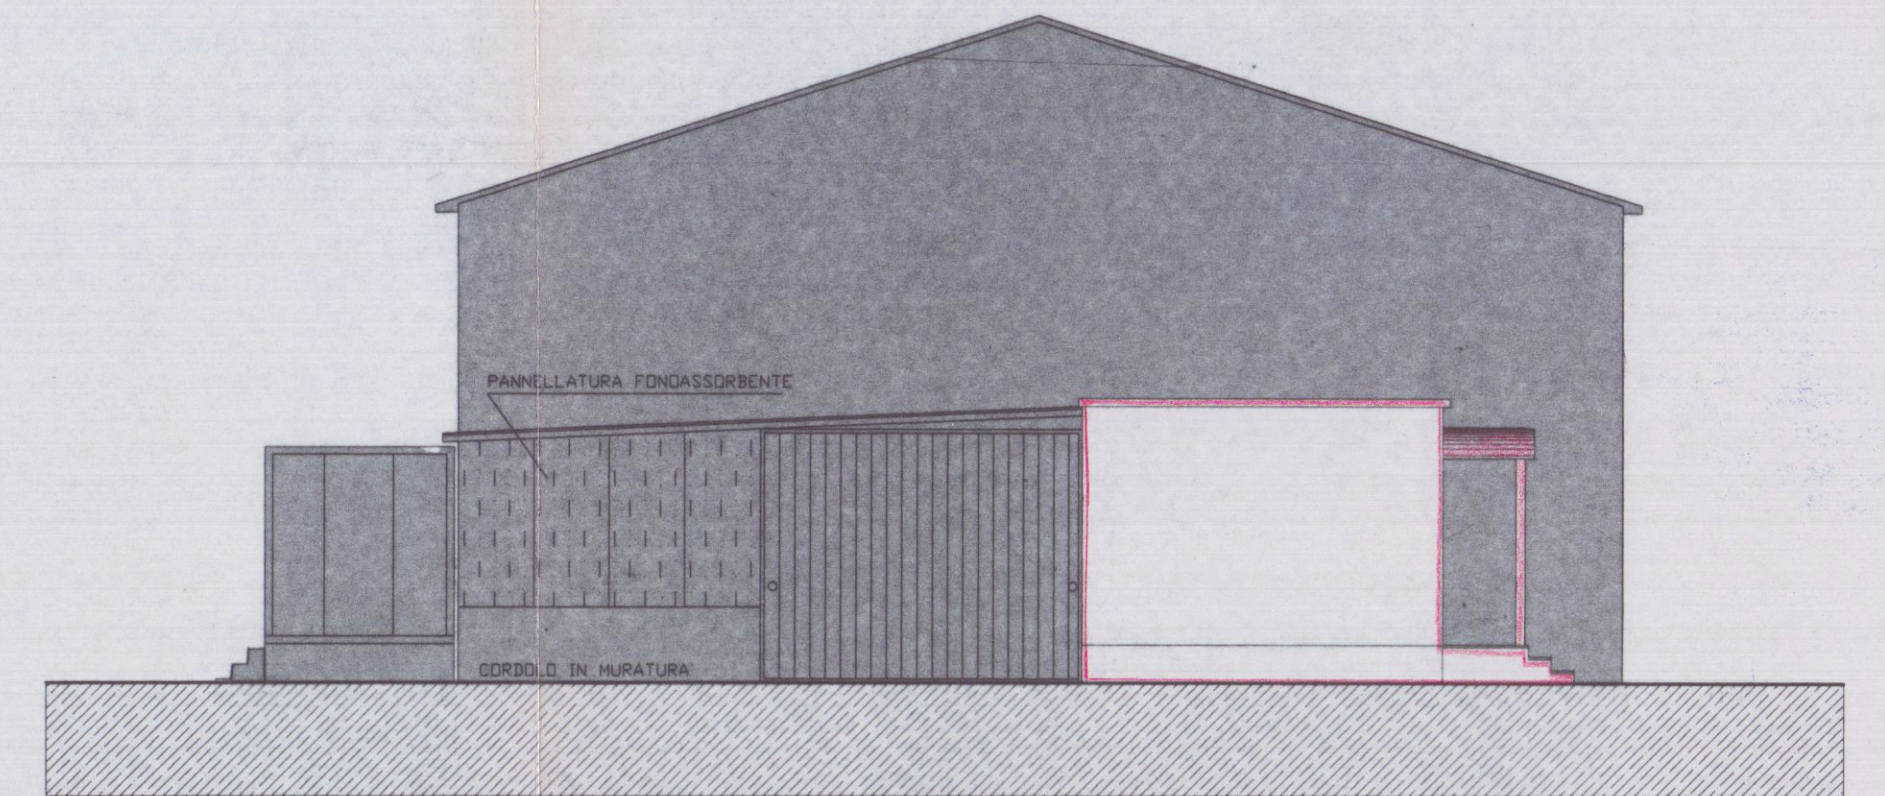

PROSPETTO OVEST

SCHEMA SUPERFICI E VOLUMI
scala 1:200

RIF.	DIMENS.	SUPERFICIE	H.	VOLUME
1	4.70 x 2.90	13.60	3.70	50.32
2	3.20 x 3.10	9.85	3.70	36.45
3	6.80 x 3.70	25.15	3.70	93.05
TOT.		48.60		179.82

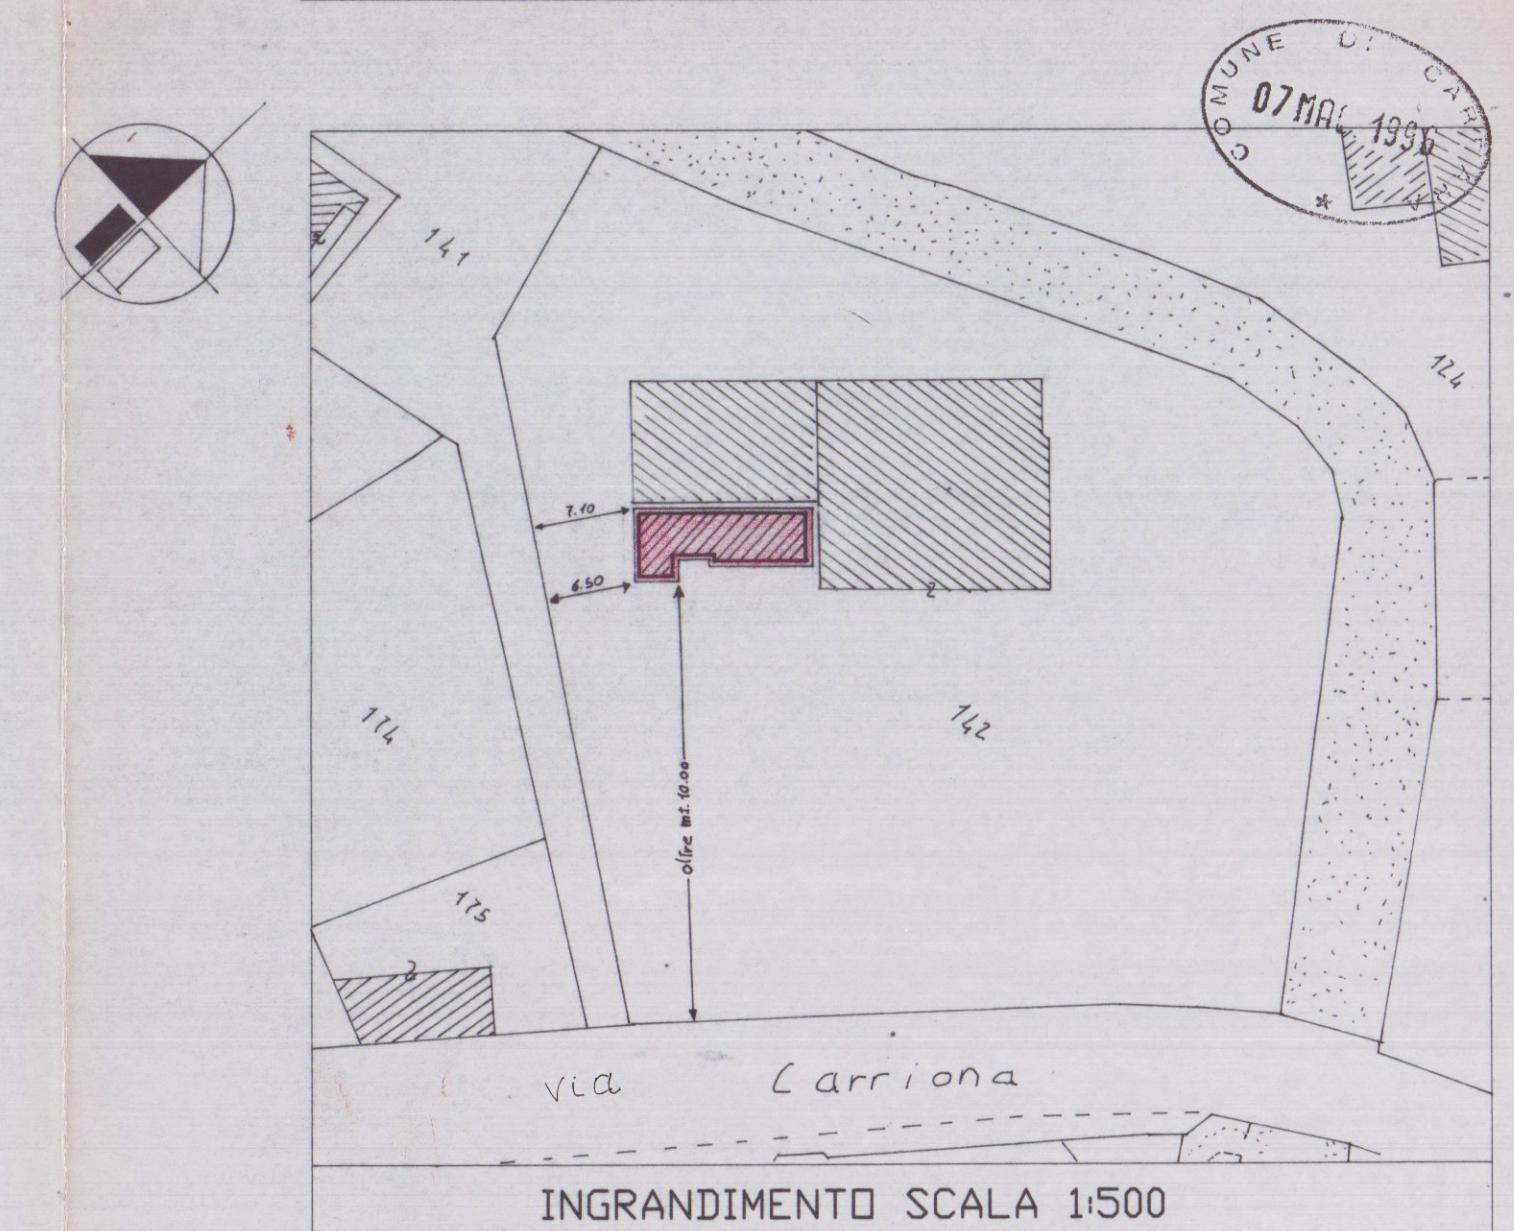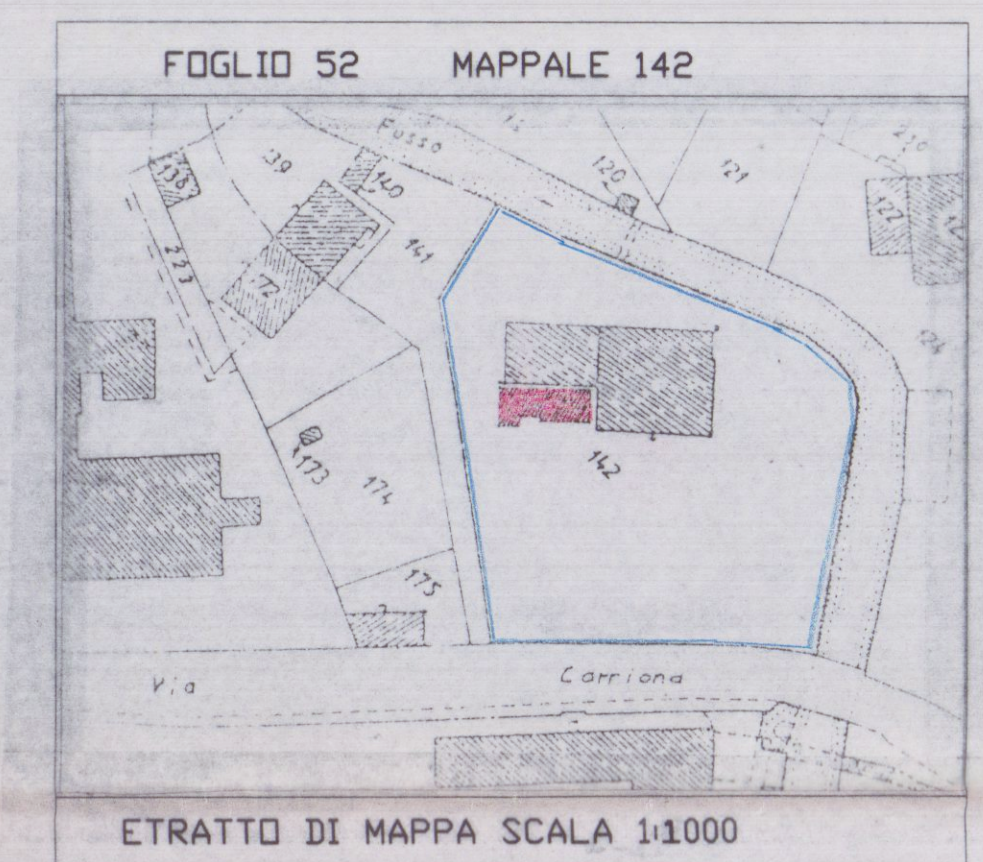

Geom. RICCI GIORGIO - STUDIO TECNICO - Carrara Piazza Matteotti 10 - Tel. 0595-75145.

COMMITTENTE: C.M.T. S.R.L.

DENOMINAZIONE: ELABORATO GRAFICO ALLEGATO A RICHIESTA DI CONDOMINIO EDILIZIO AI SENSI DELLA LG. 724/94

Loc. Carrara Via Carriona n 205

TAVOLA: PIANTE - PROSPETTI SEZIONE

DIS. N.º CMT-01

Archivio	Disegnato	Approvato	Data	SCALA	INDICE
	erregi			1:2000 - 1:100	SOSTITUISCE IL N.º SOSTITUITO DAL N.º

SENZA IL N.º. CONSENSO QUESTO DISEGNO NON SI PUO' RIPRODURRE NE' COMUNICARE.